

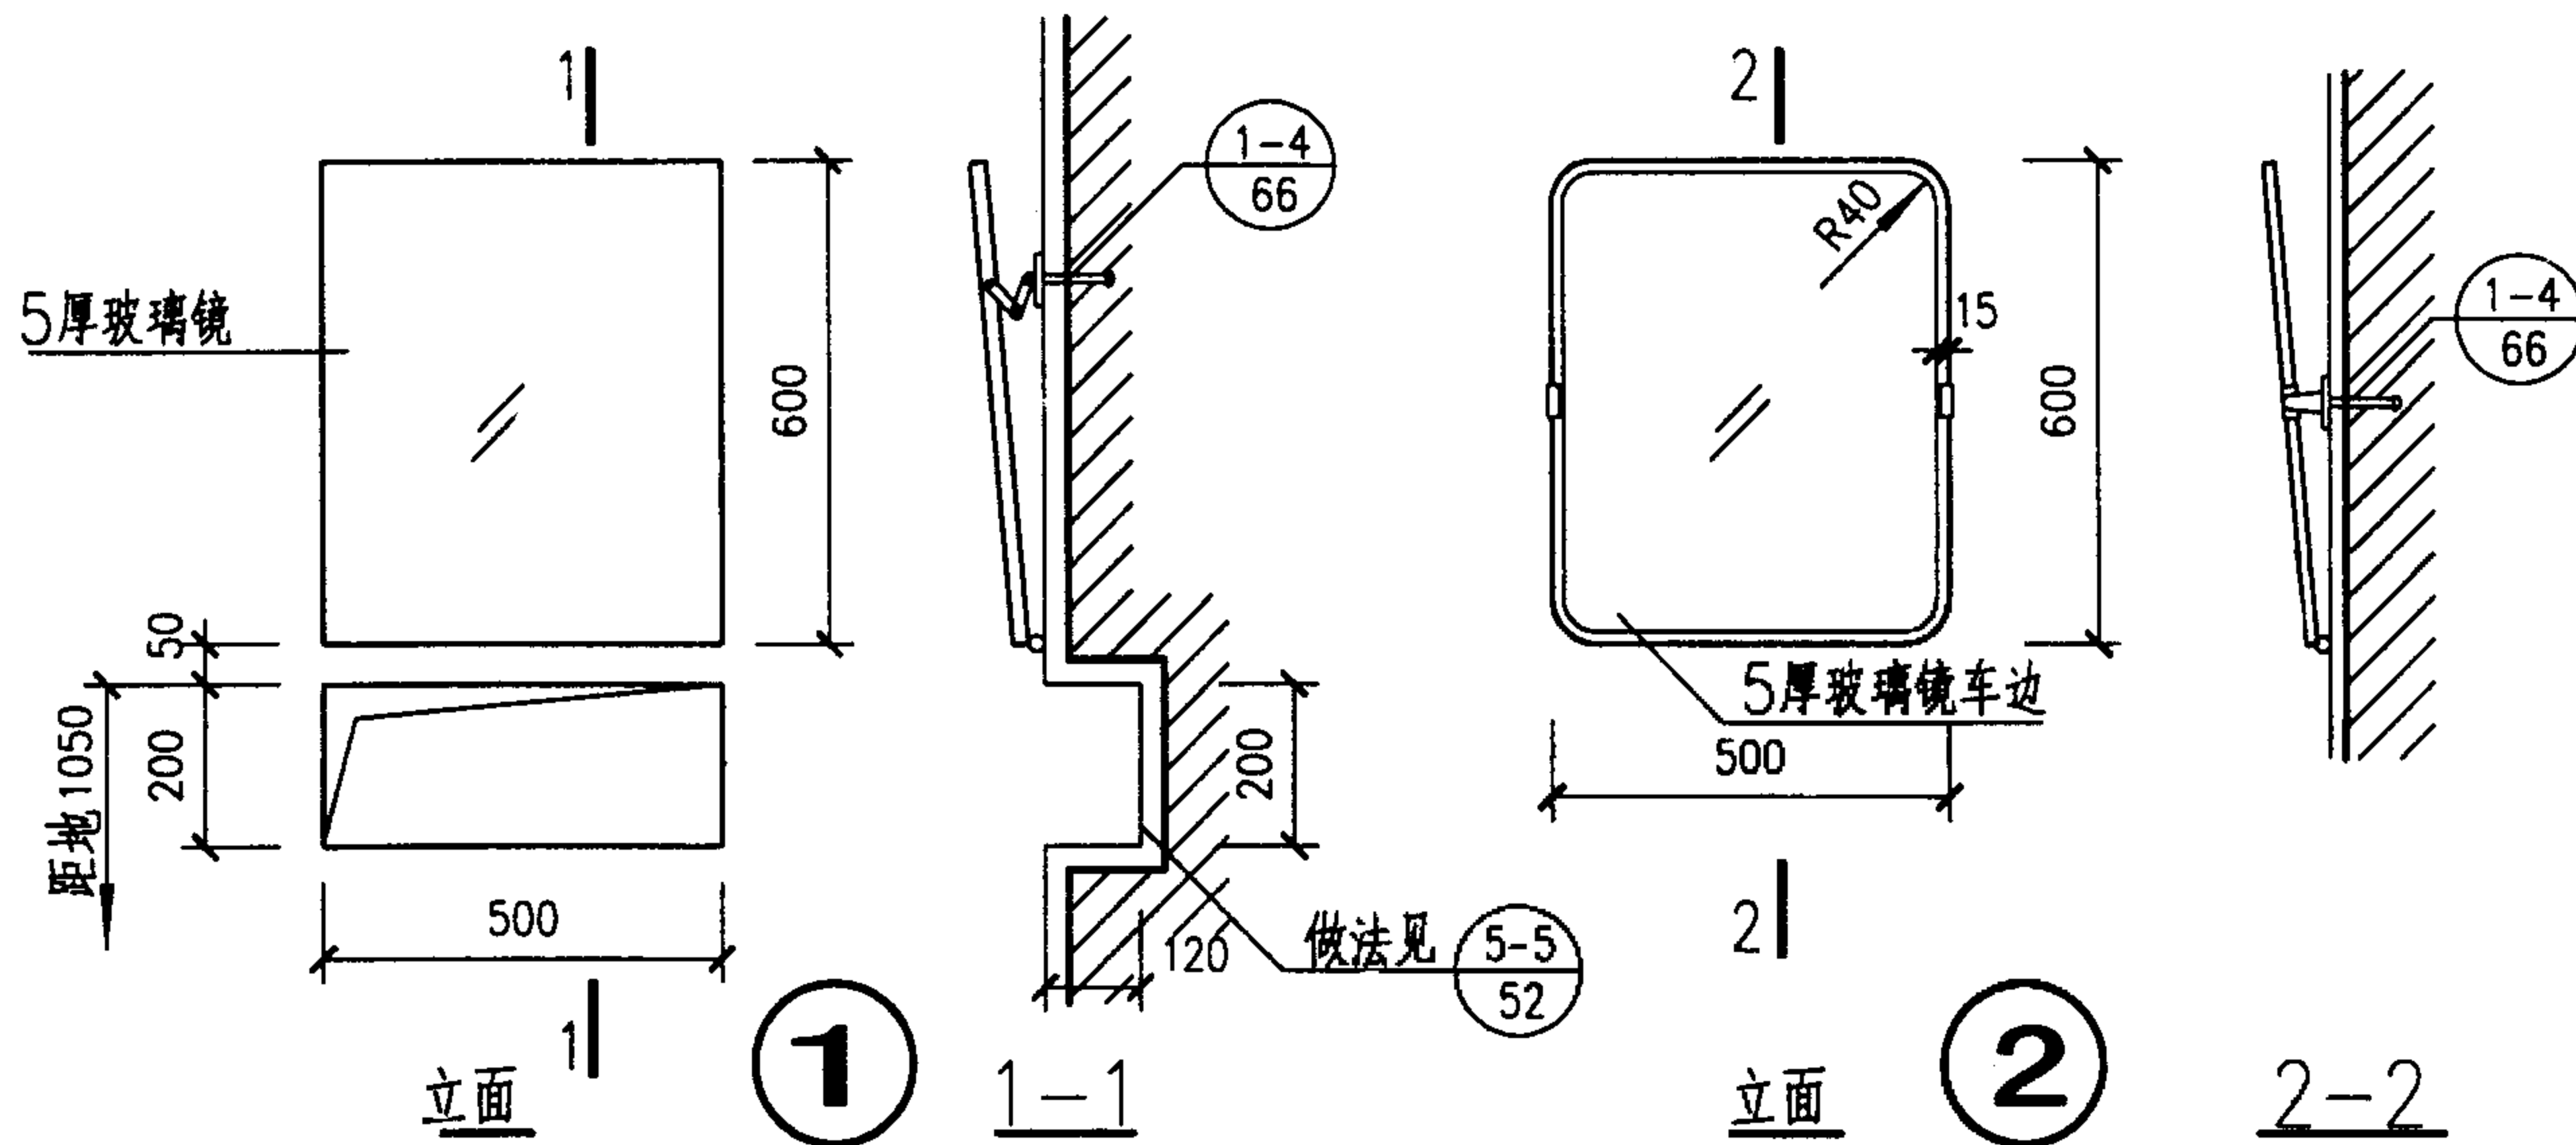
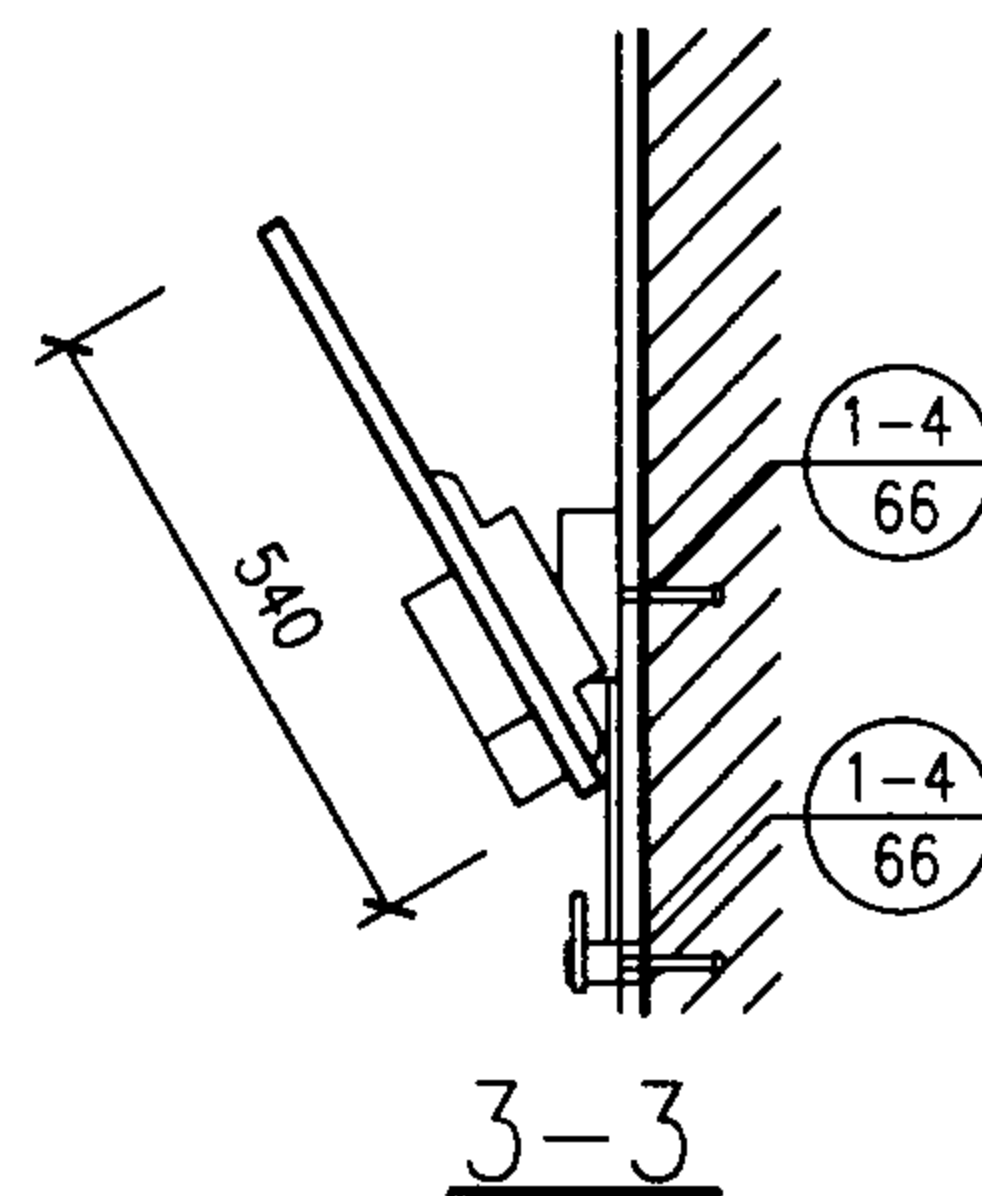


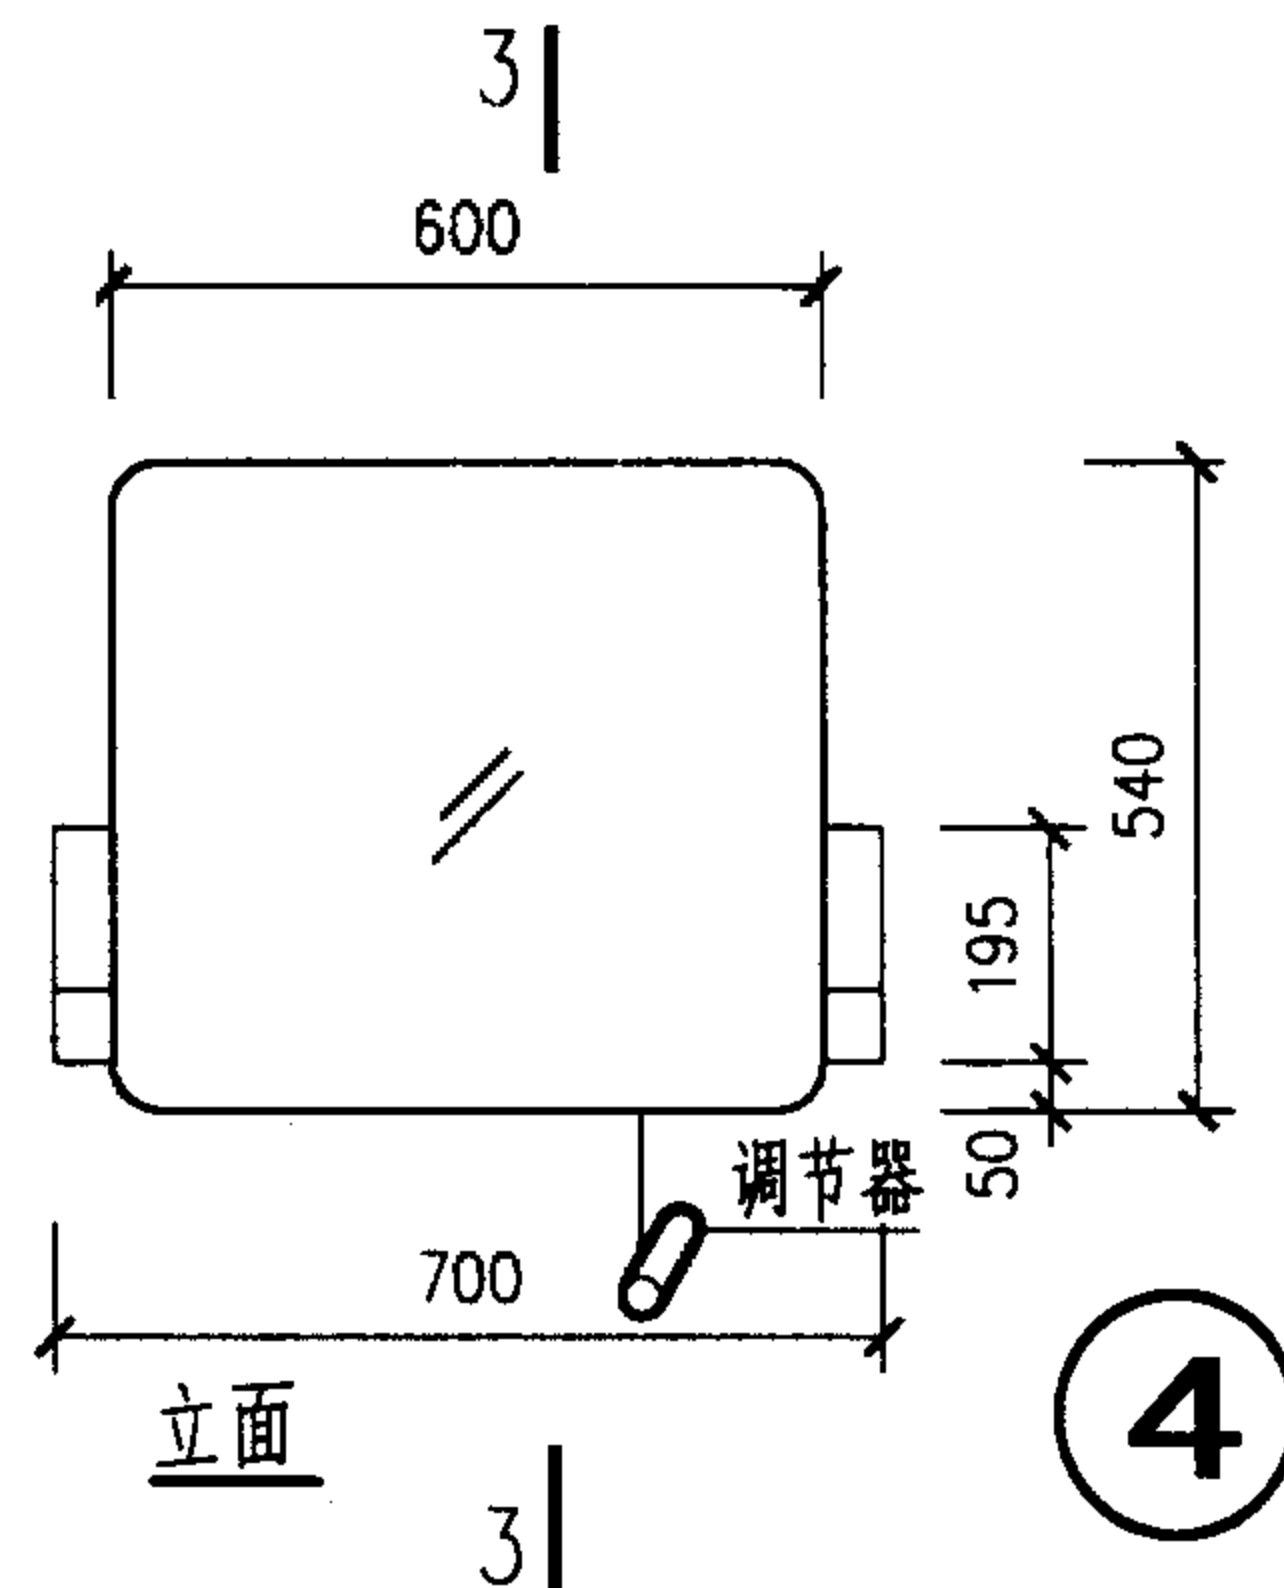

梳妆镜选用表

镜框及 撑架材料	详图号			
	1	2	3	4
铝合金	1A			
钢镀铬	1B	2B	3B	
不锈钢	1C	2C	3C	
铜镀铬	1D	2D	3D	
尼龙			3E	4E

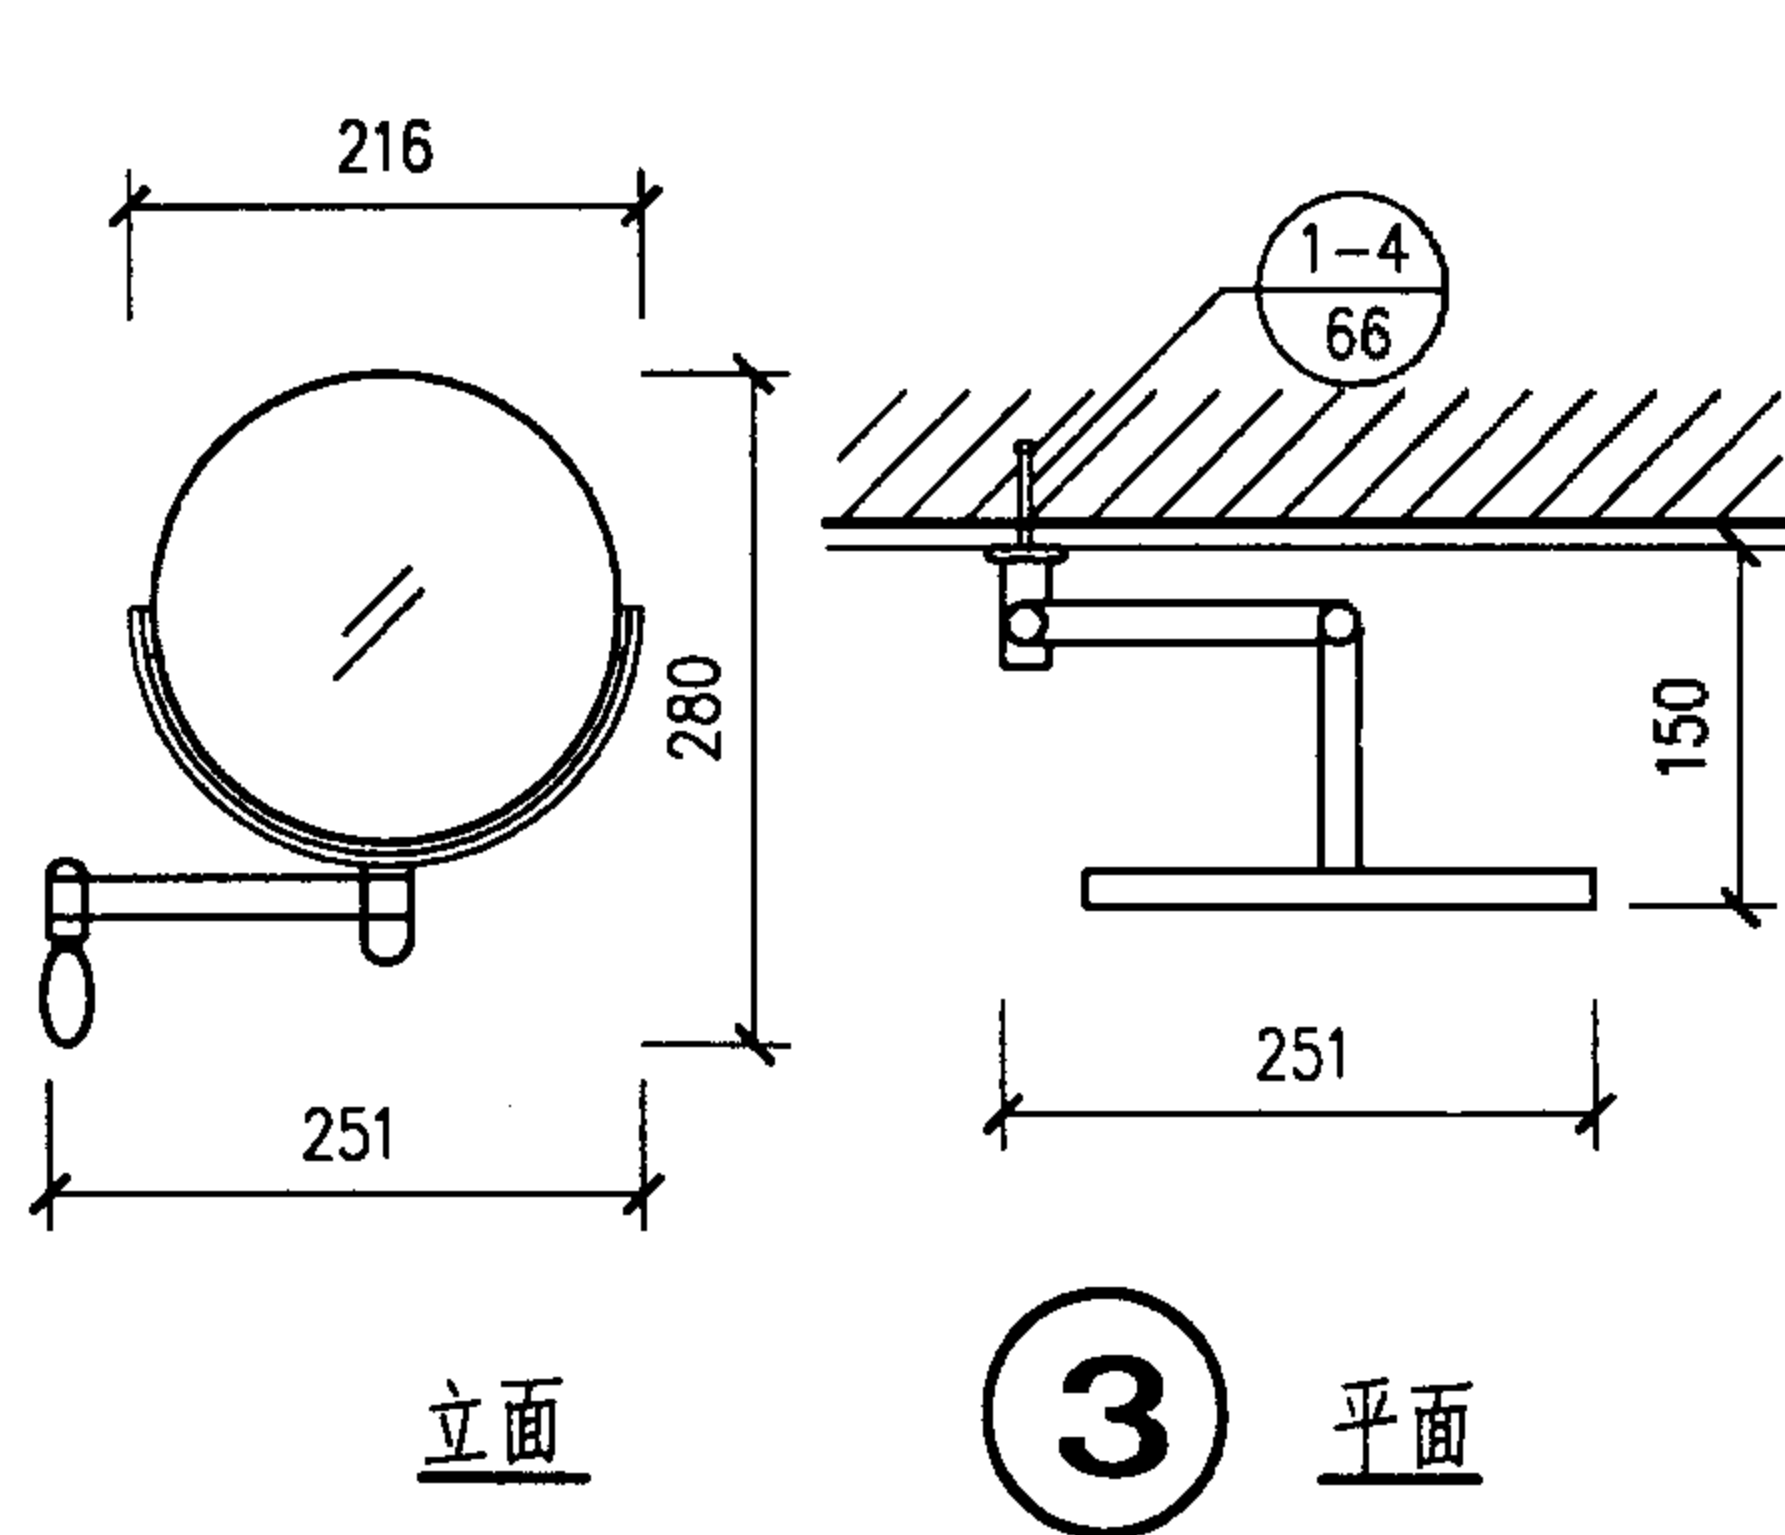

注:1. 梳妆镜安装方法根据不同墙面材料及受力情况,在第66或67页中选择,并在项目设计中注明所选的详图号。

2. 可调式梳妆镜均为成品,安装时镜底边距地面高度为1100。

3. 可调式梳妆镜选用方法如下:例如选用详图 ①,镜框材料为铝合金梳妆镜,编号为①A。

可调式梳妆镜详图

图集号

02J915

审核

朱象理

校对


田晓棠

设计


李熊兆

页


51

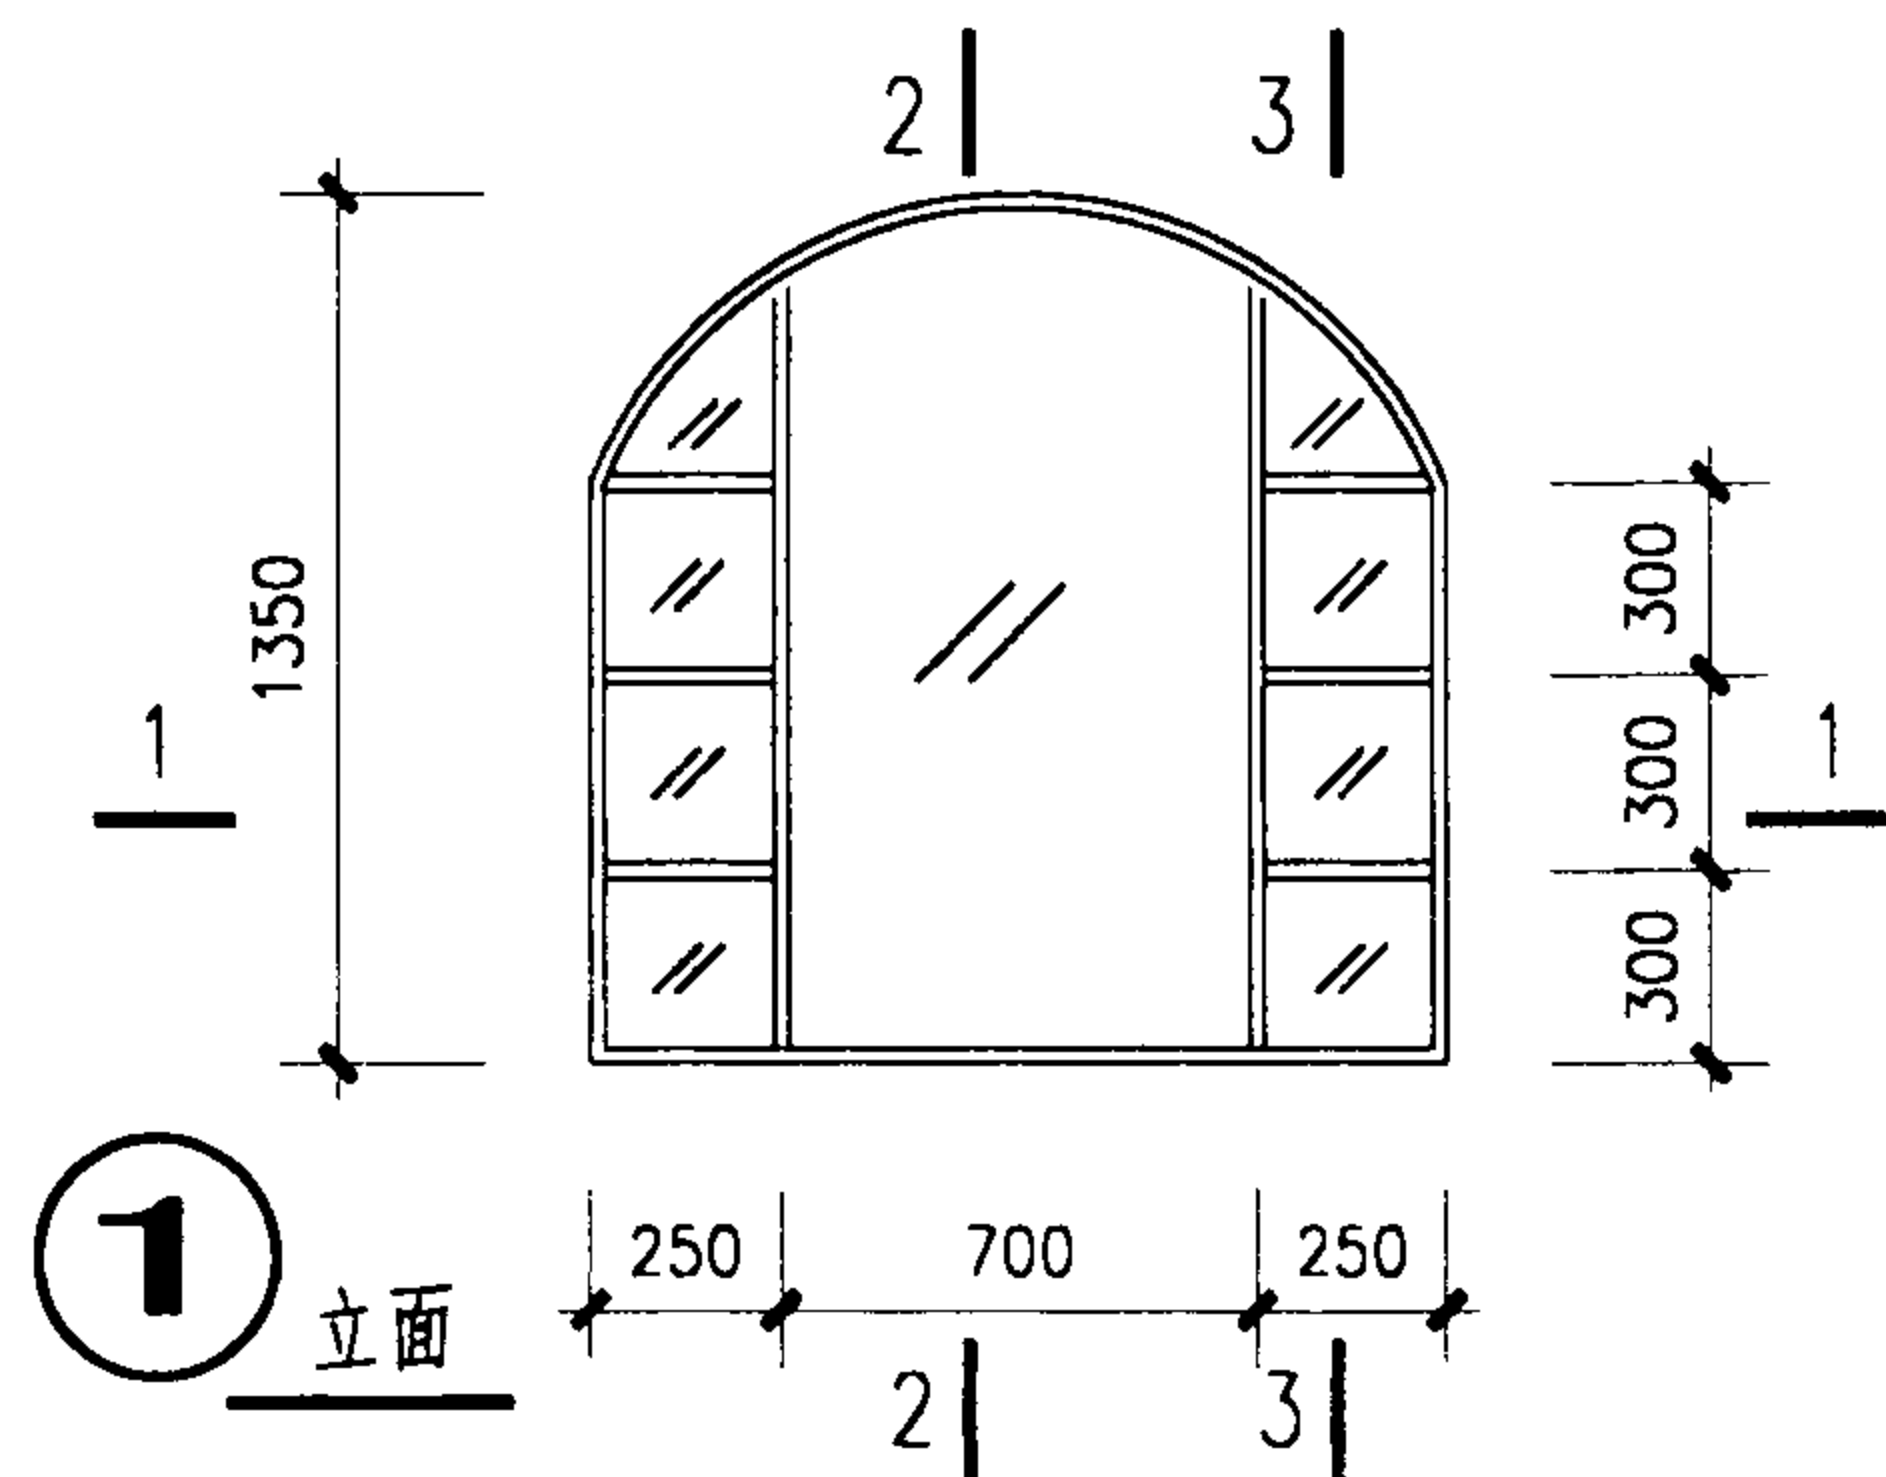


① 立面

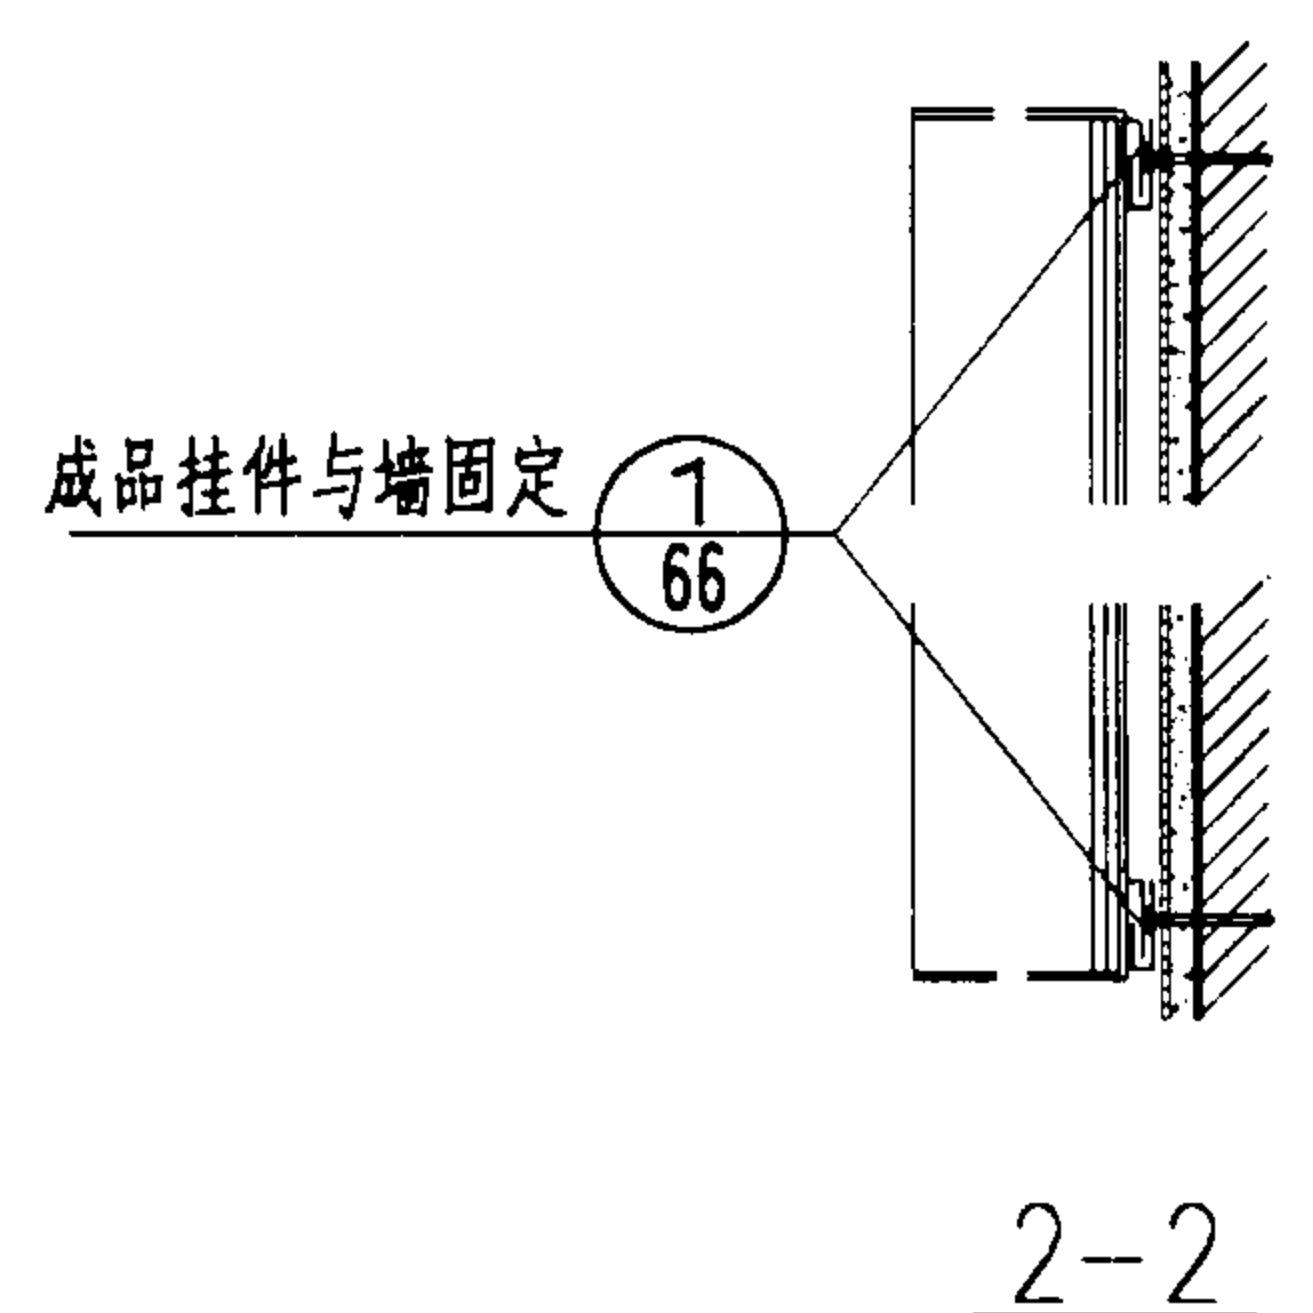


2-2

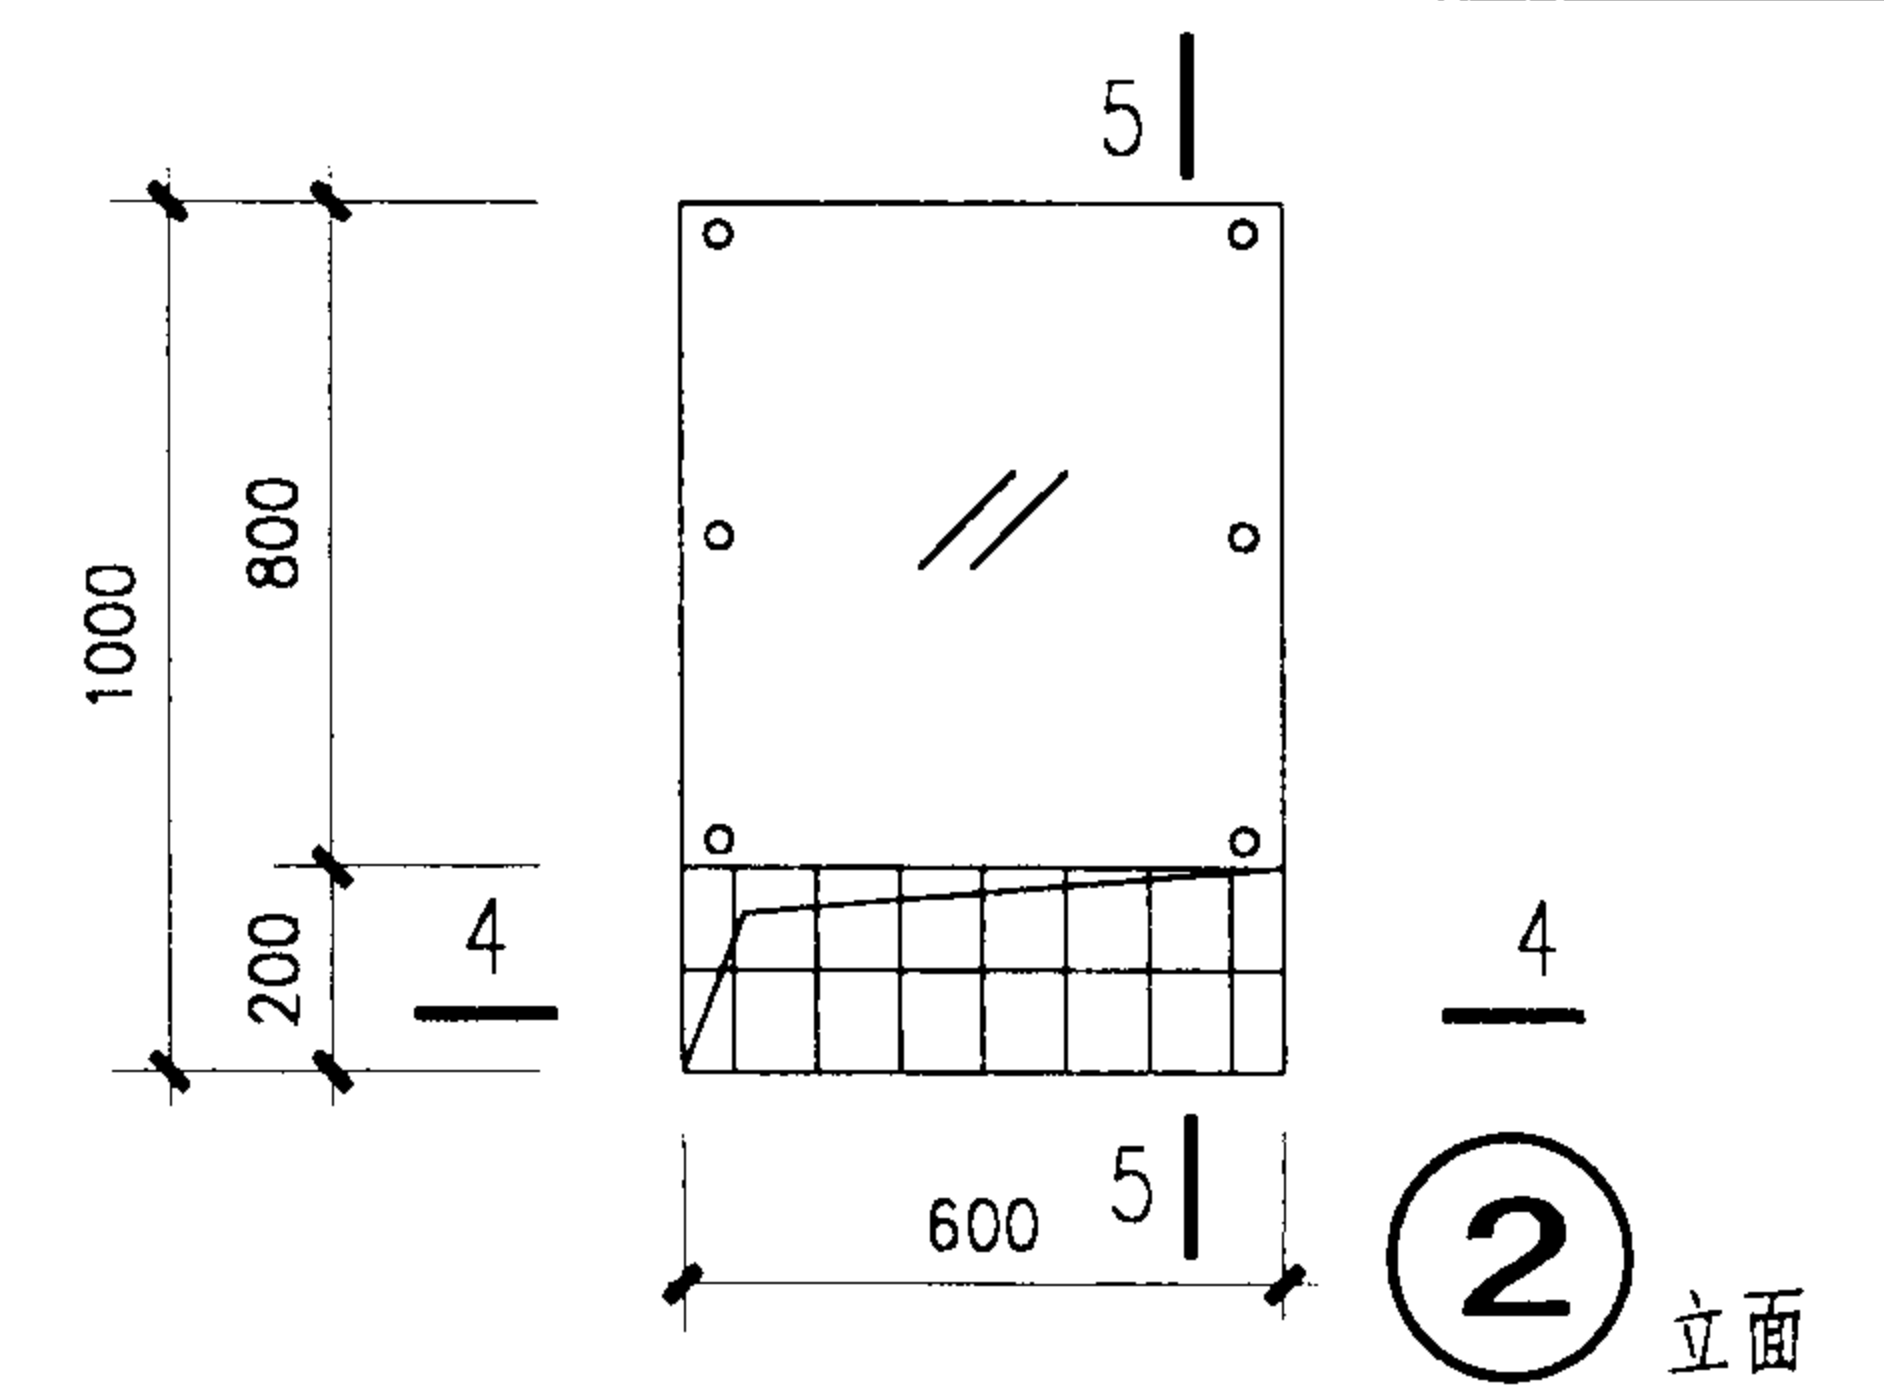


② 立面

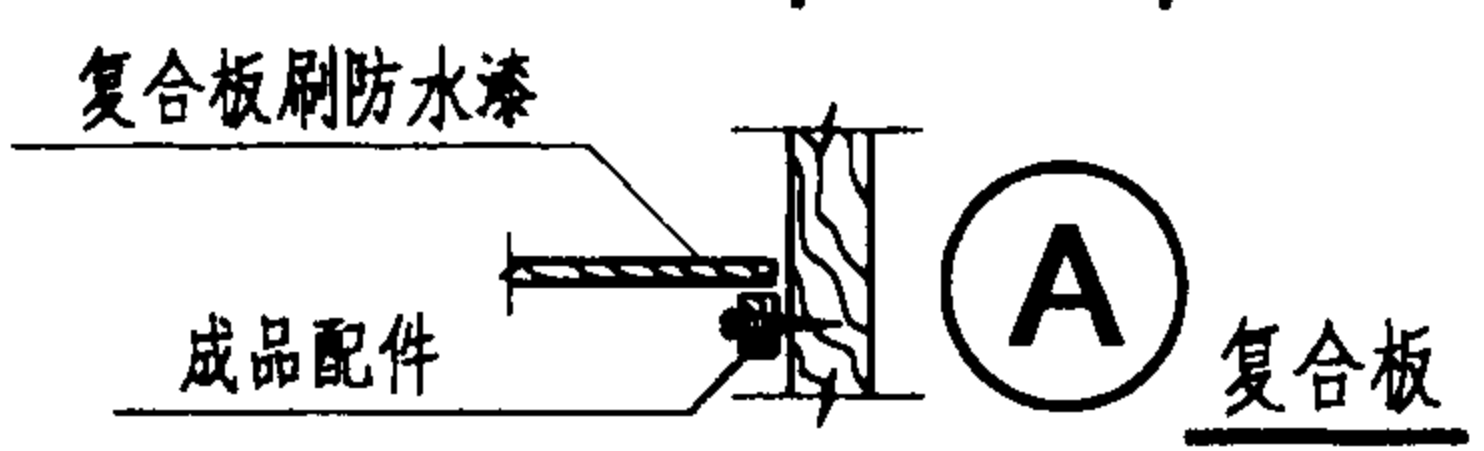


① A 复合板

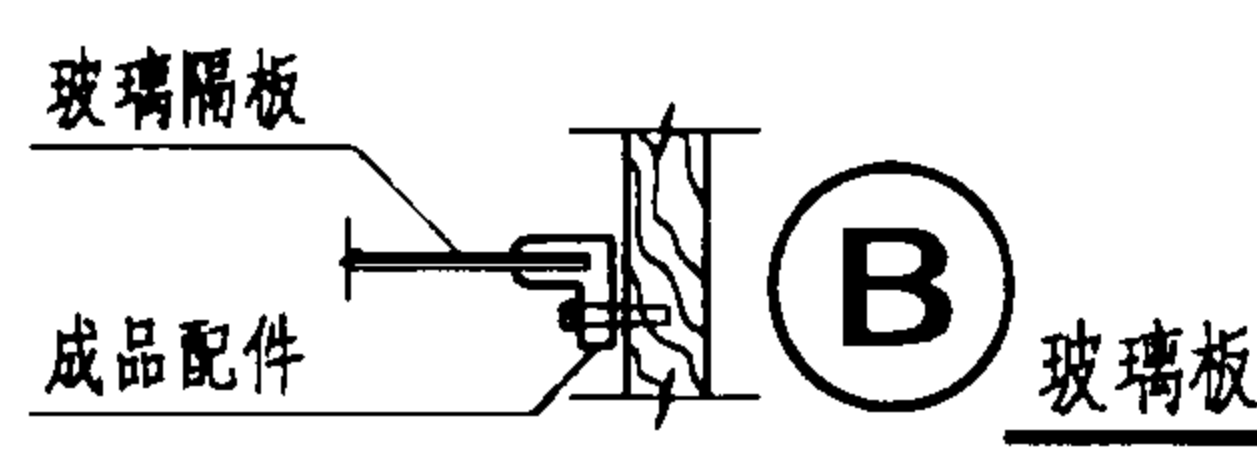


① B 玻璃板

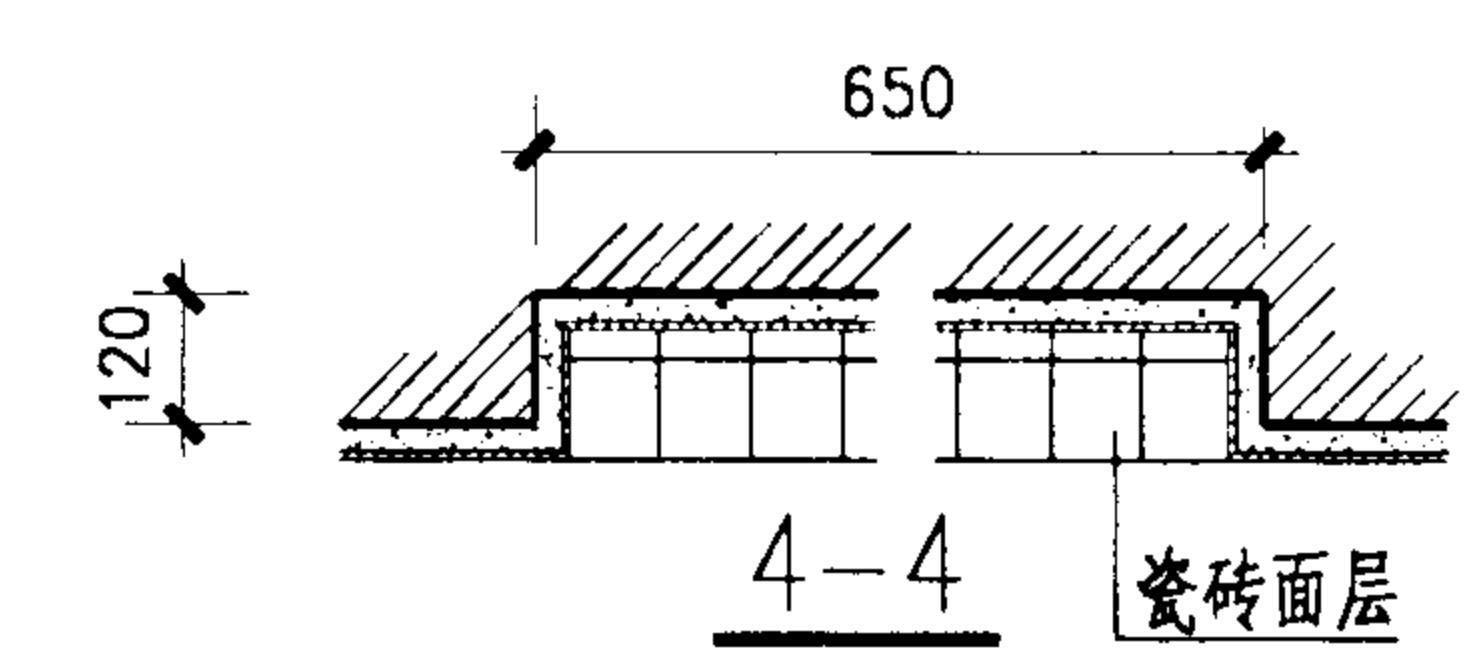


4-4

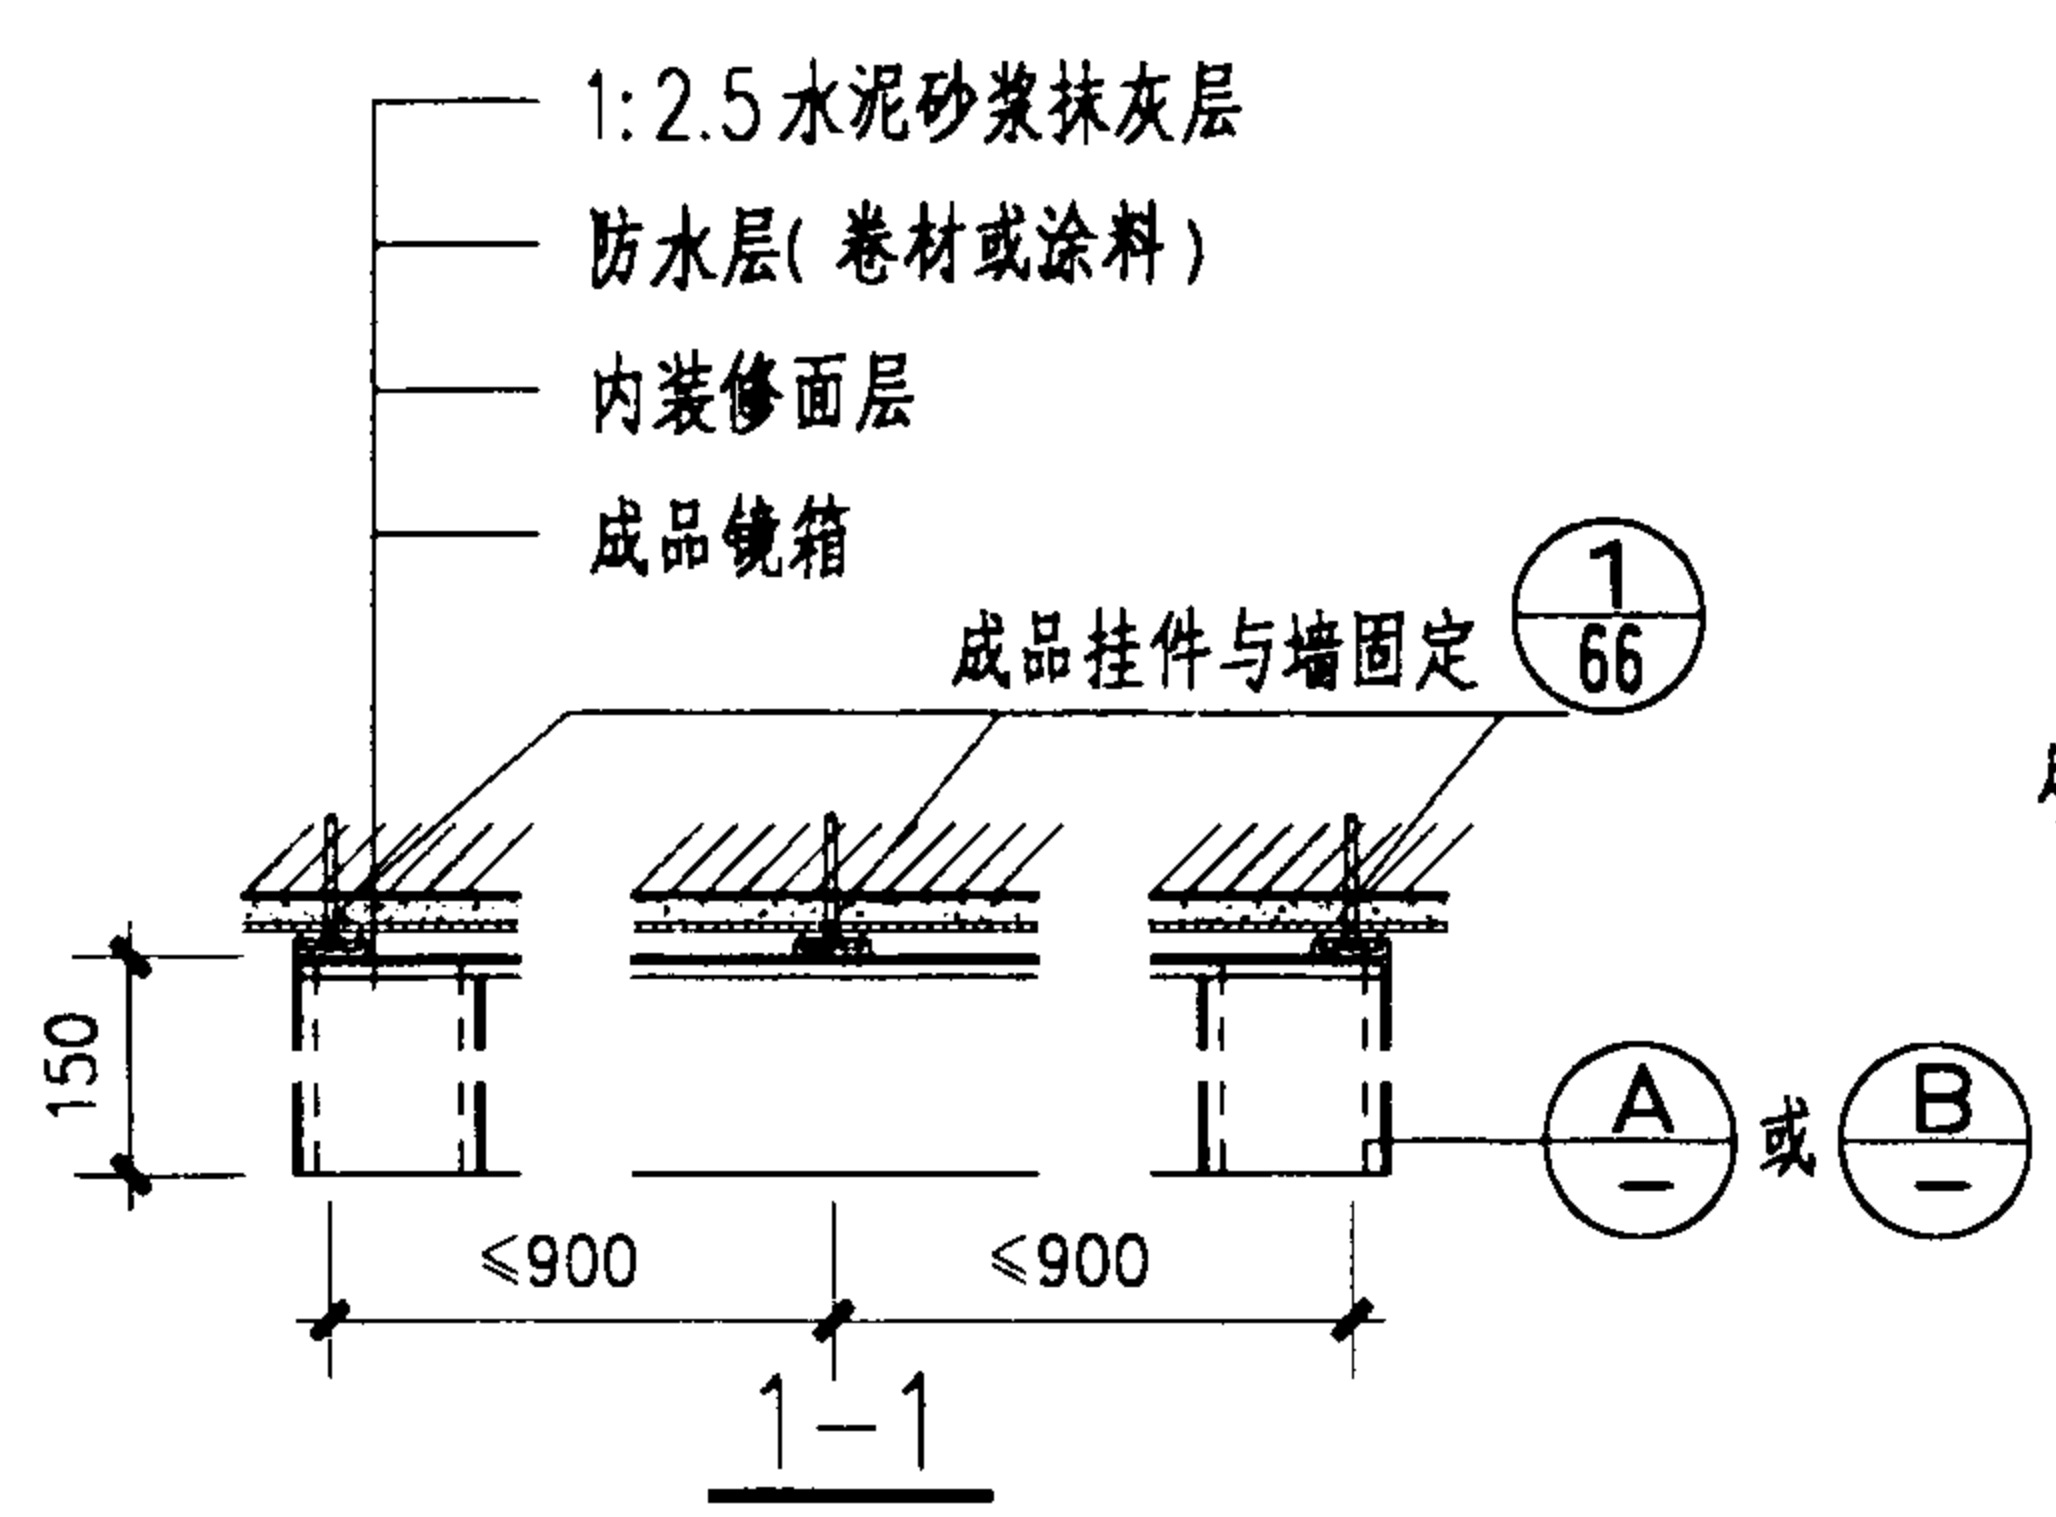

1-1

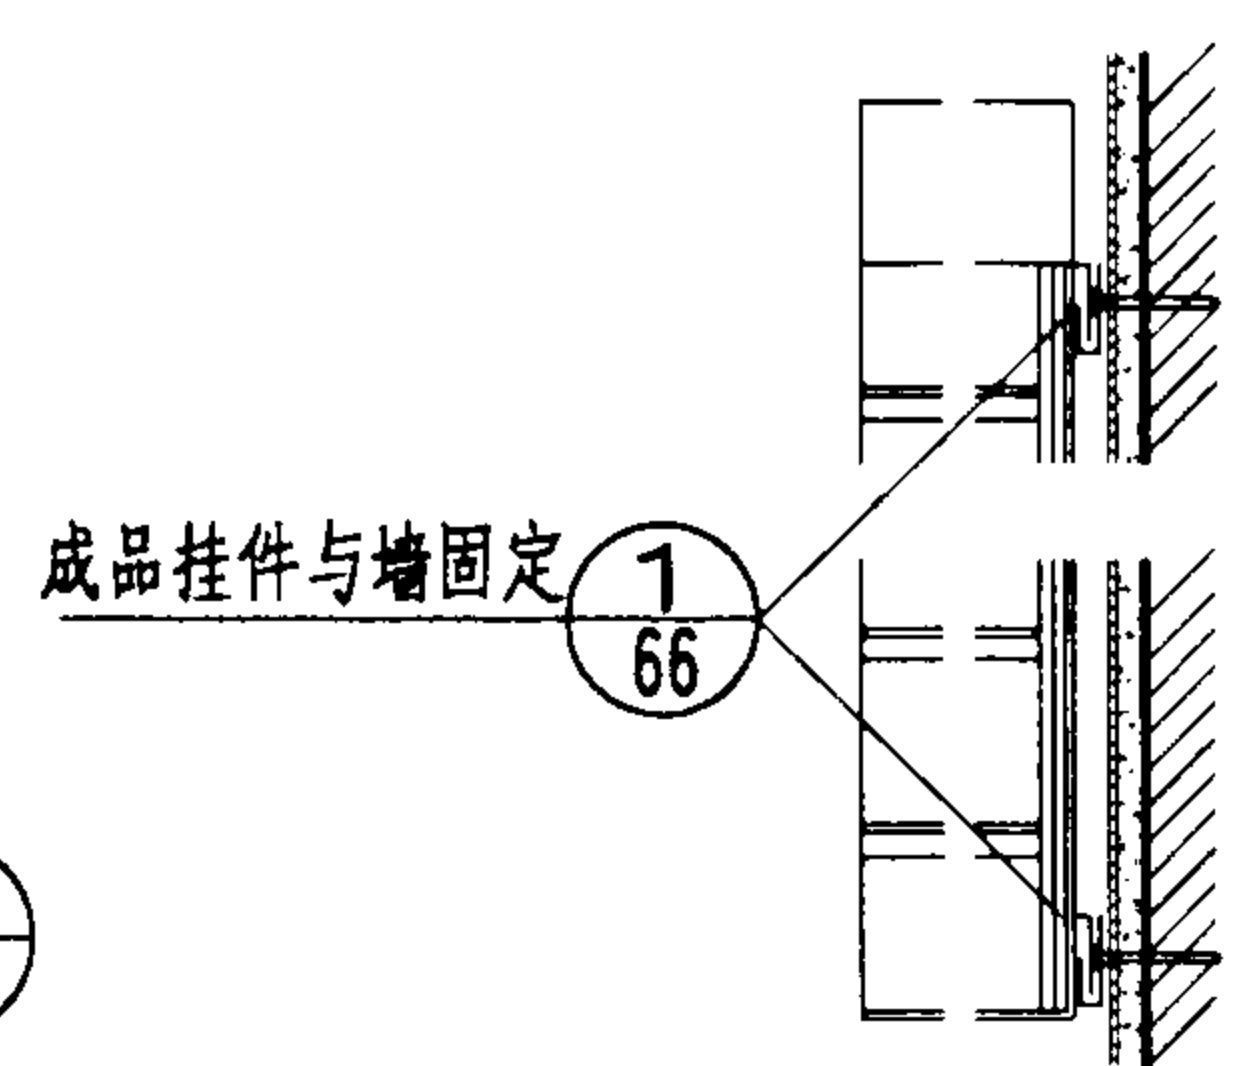


3-3

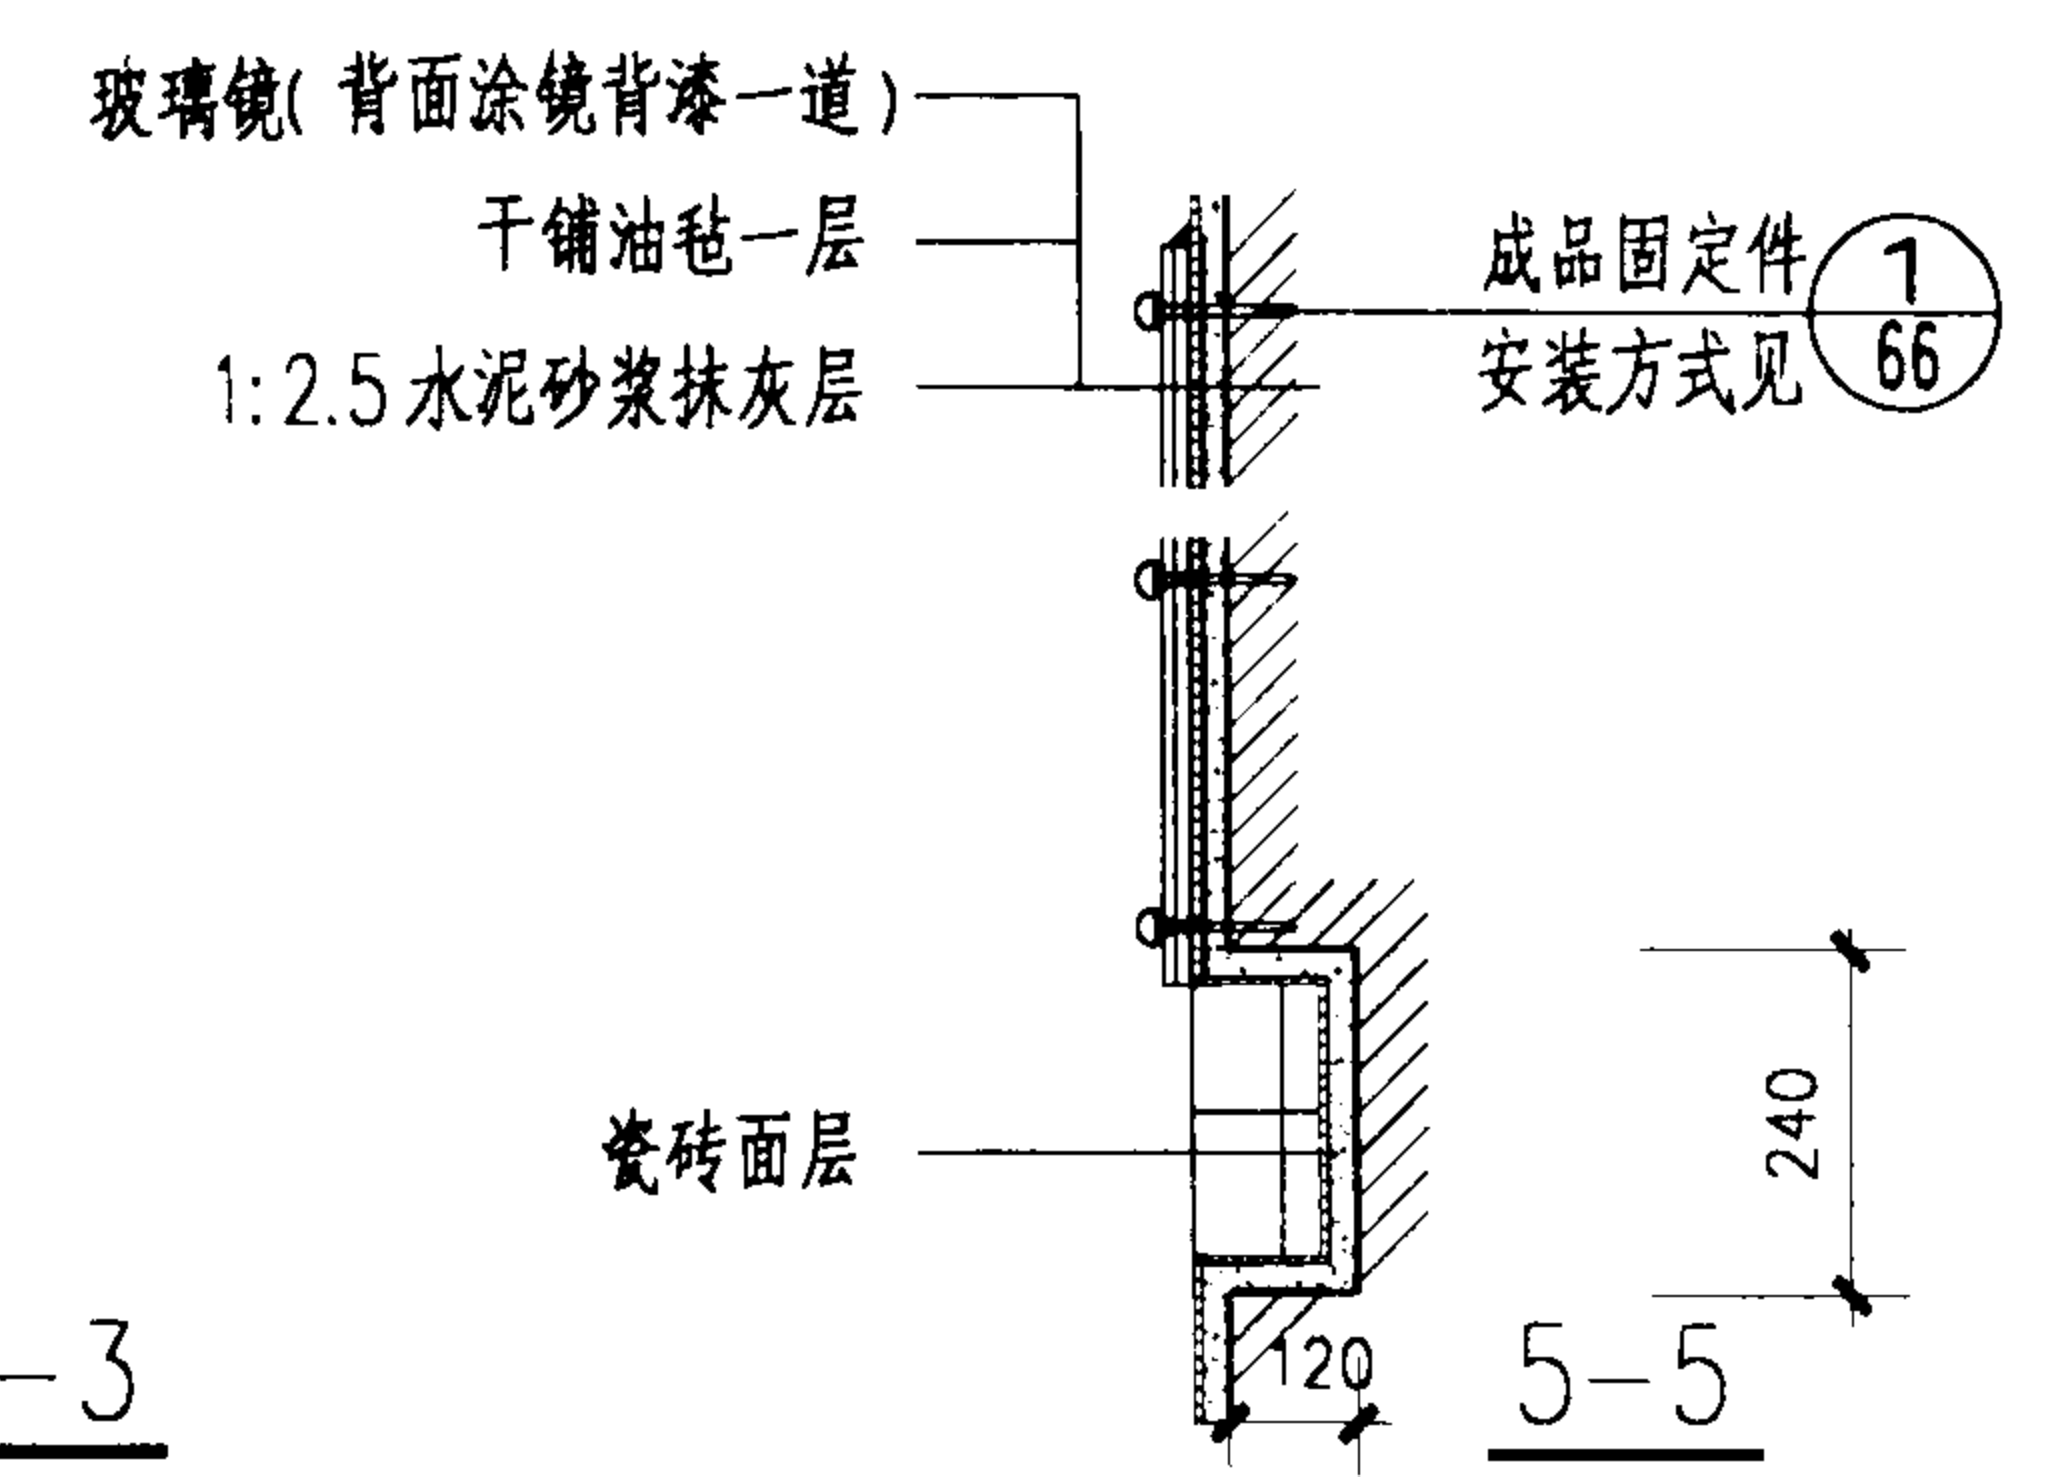


5-5

注： 墙面防水做法按项目设计。
镜箱成品及五金配件规格尺寸见生产厂家产品，材质及颜色由设计人选定。


镜箱详图(一)				图集号	02J915
审核	朱磊理	校对	王少明	设计	田晓荣
				页	52

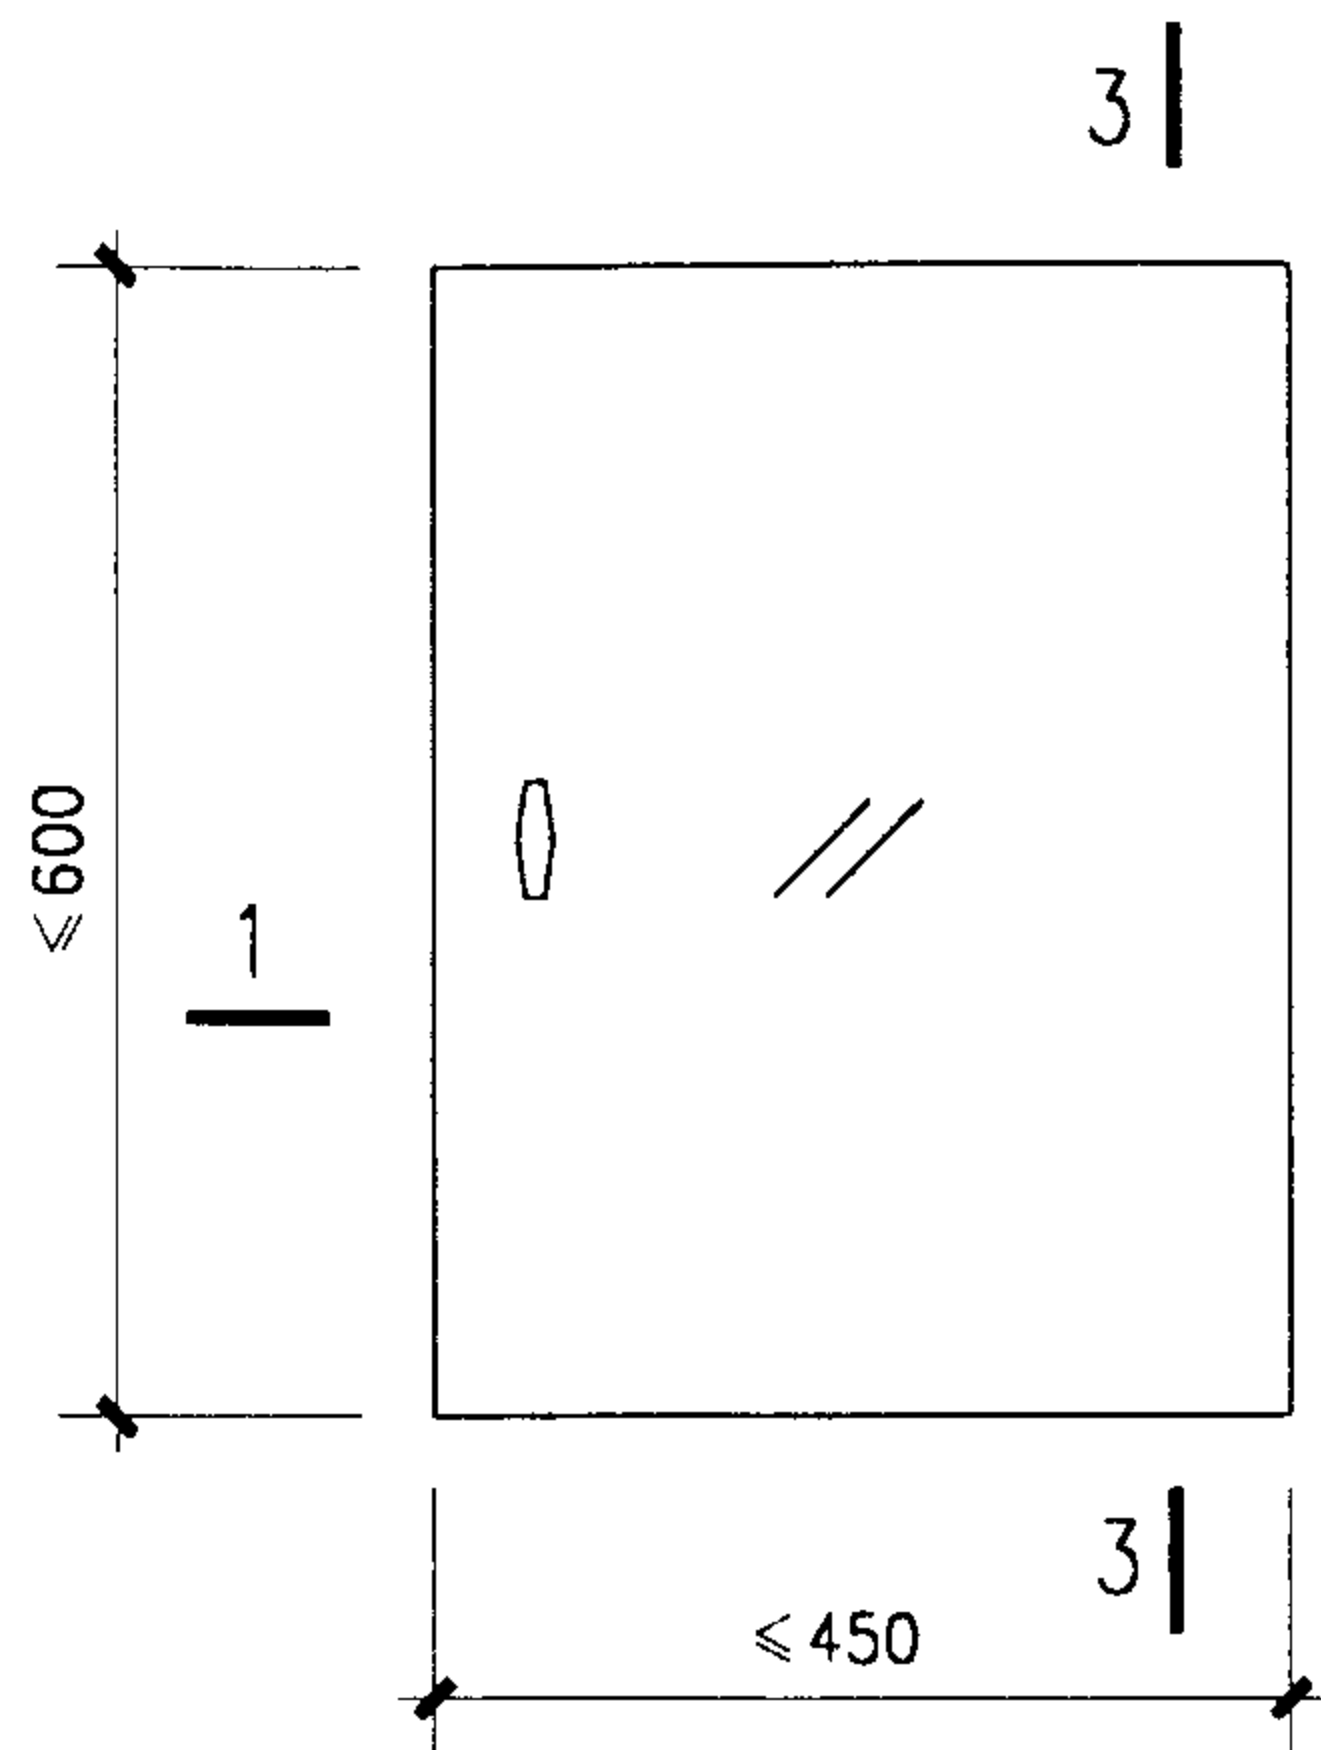


推拉门玻璃镜箱立面

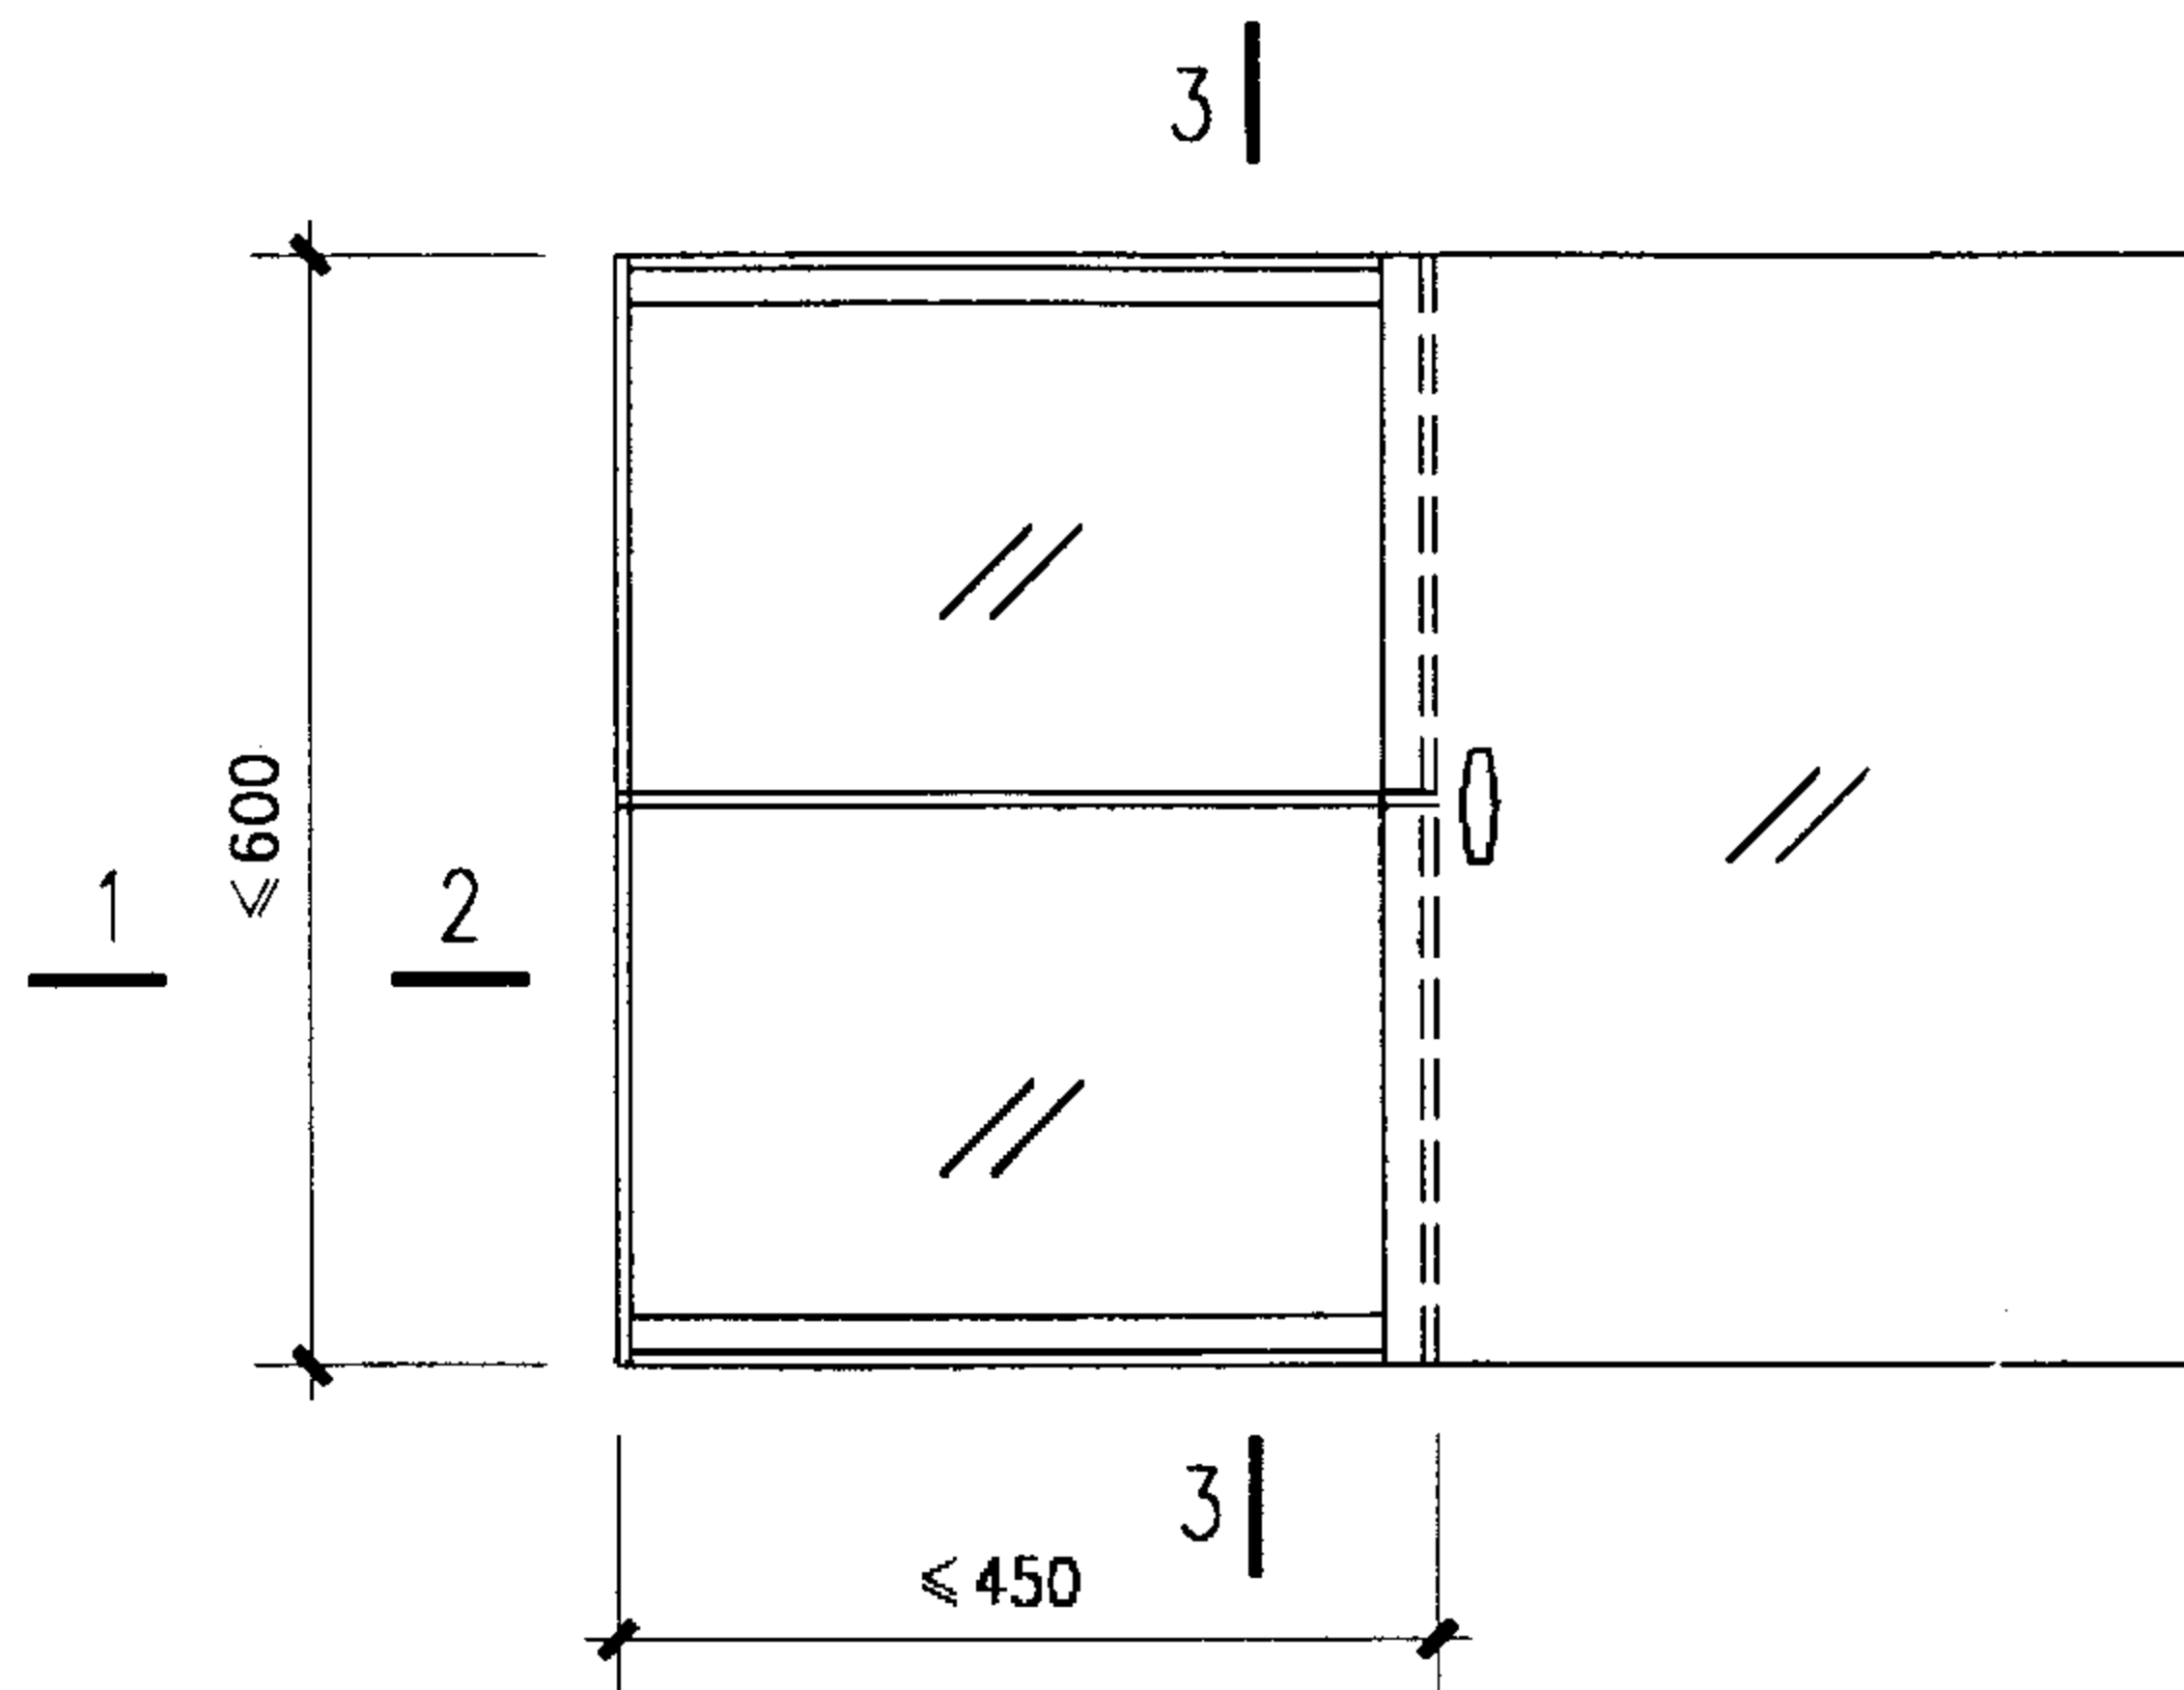

推拉门玻璃镜箱开启立面

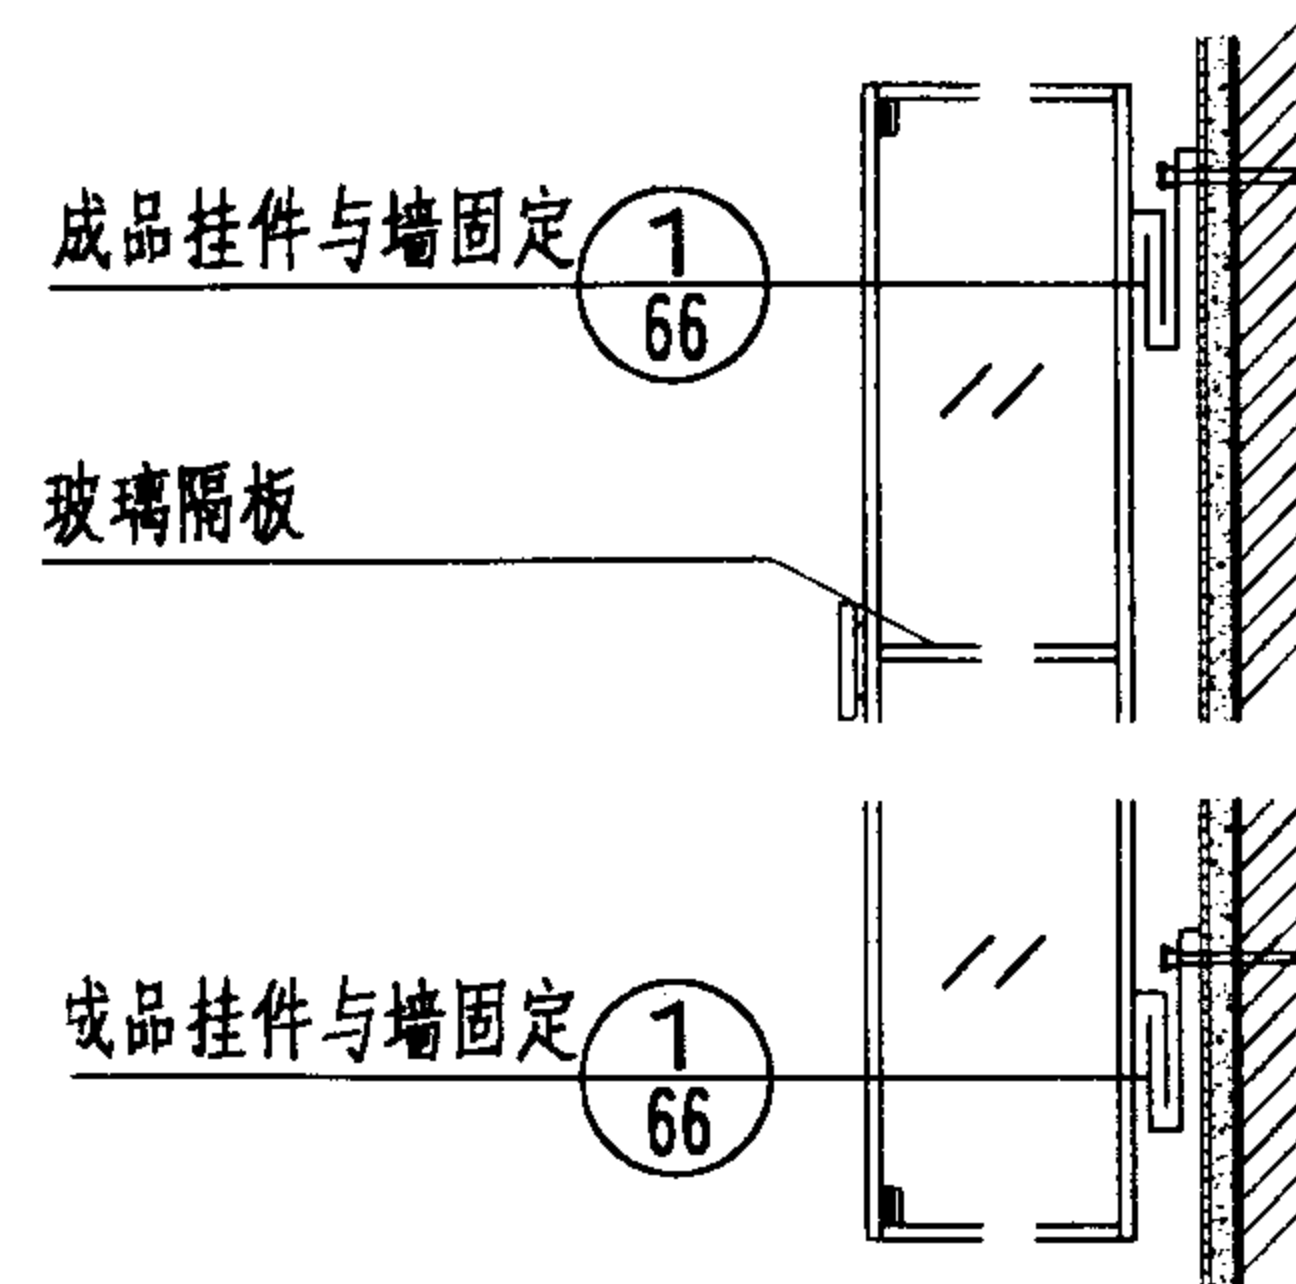


3-3

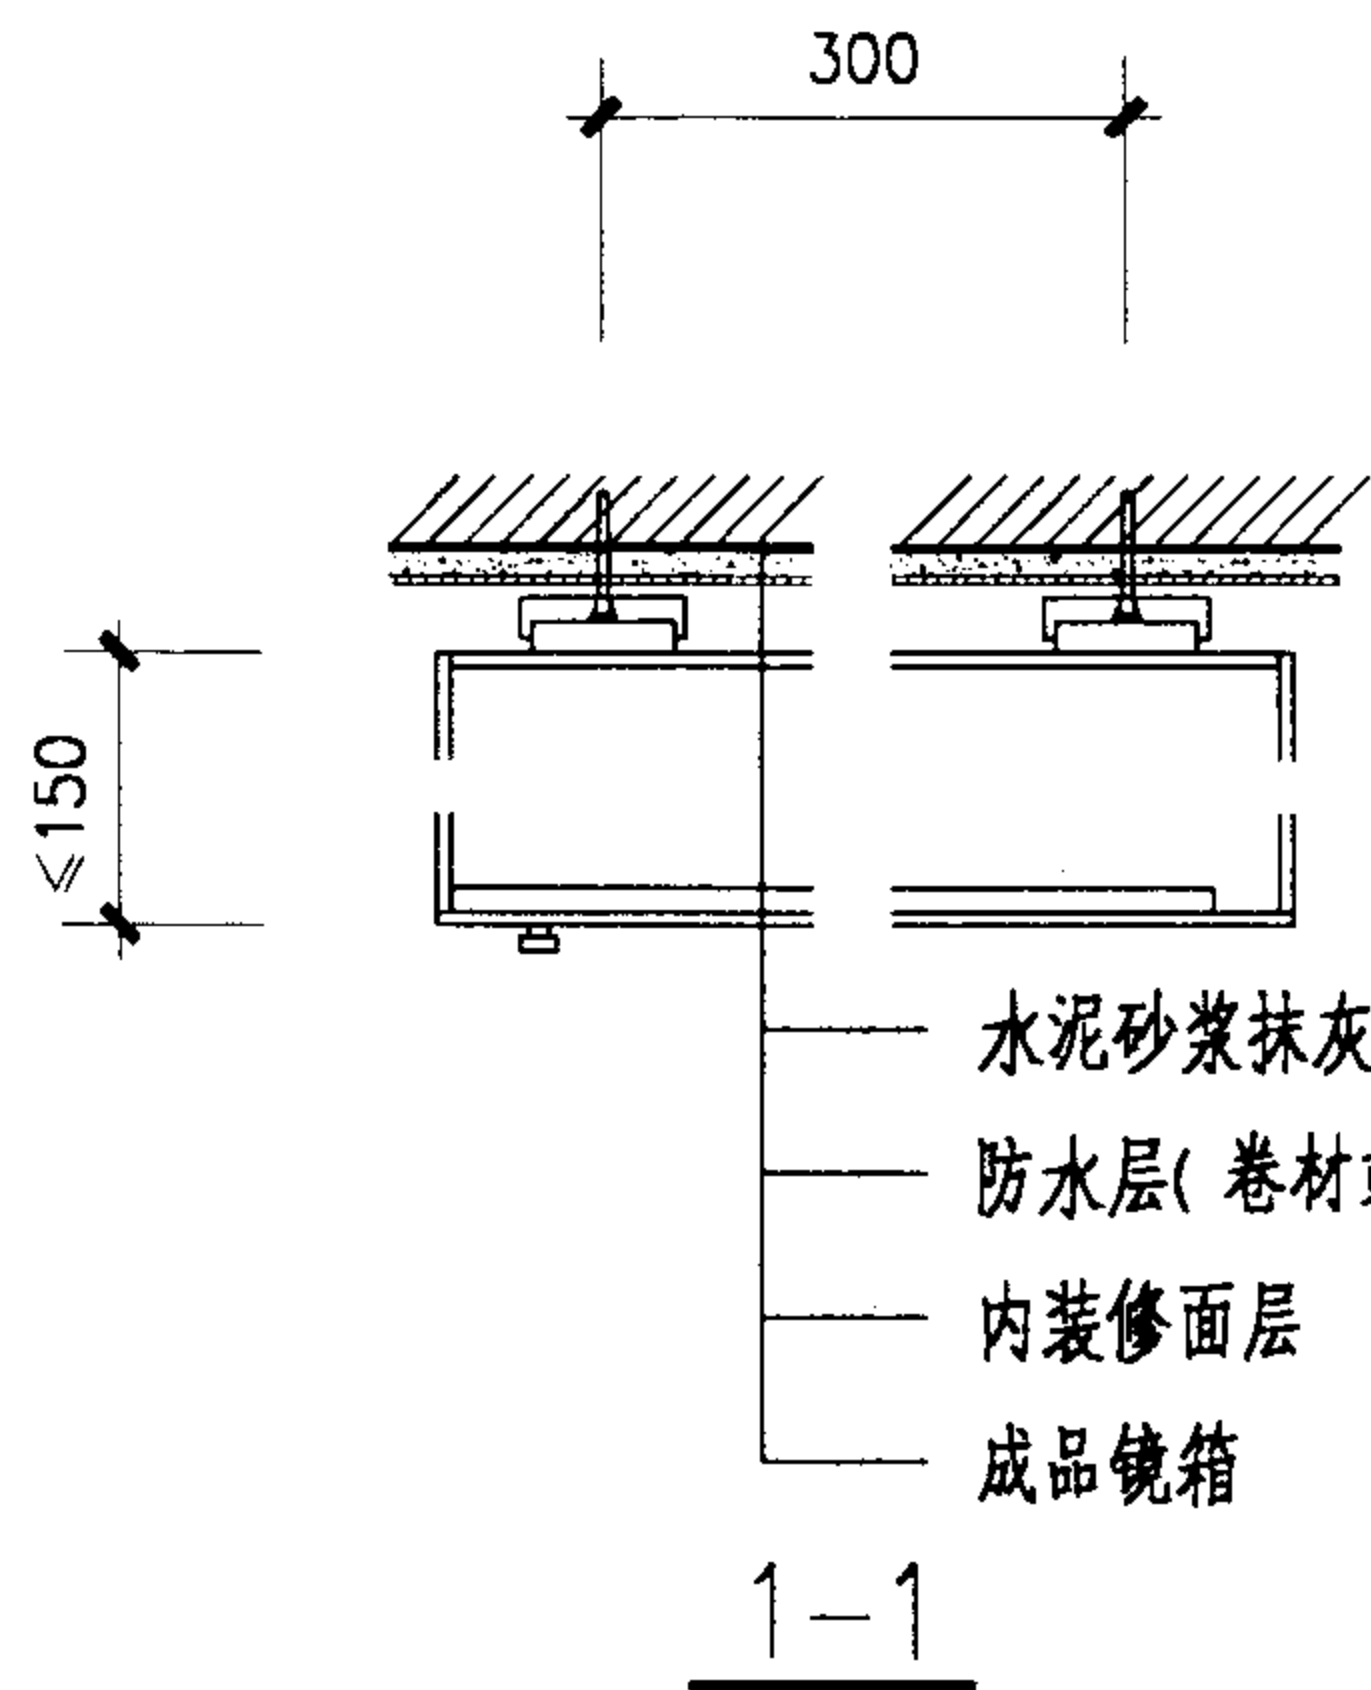

水泥砂浆抹灰层
防水层(卷材或涂料)
内装修面层
成品镜箱

1-1

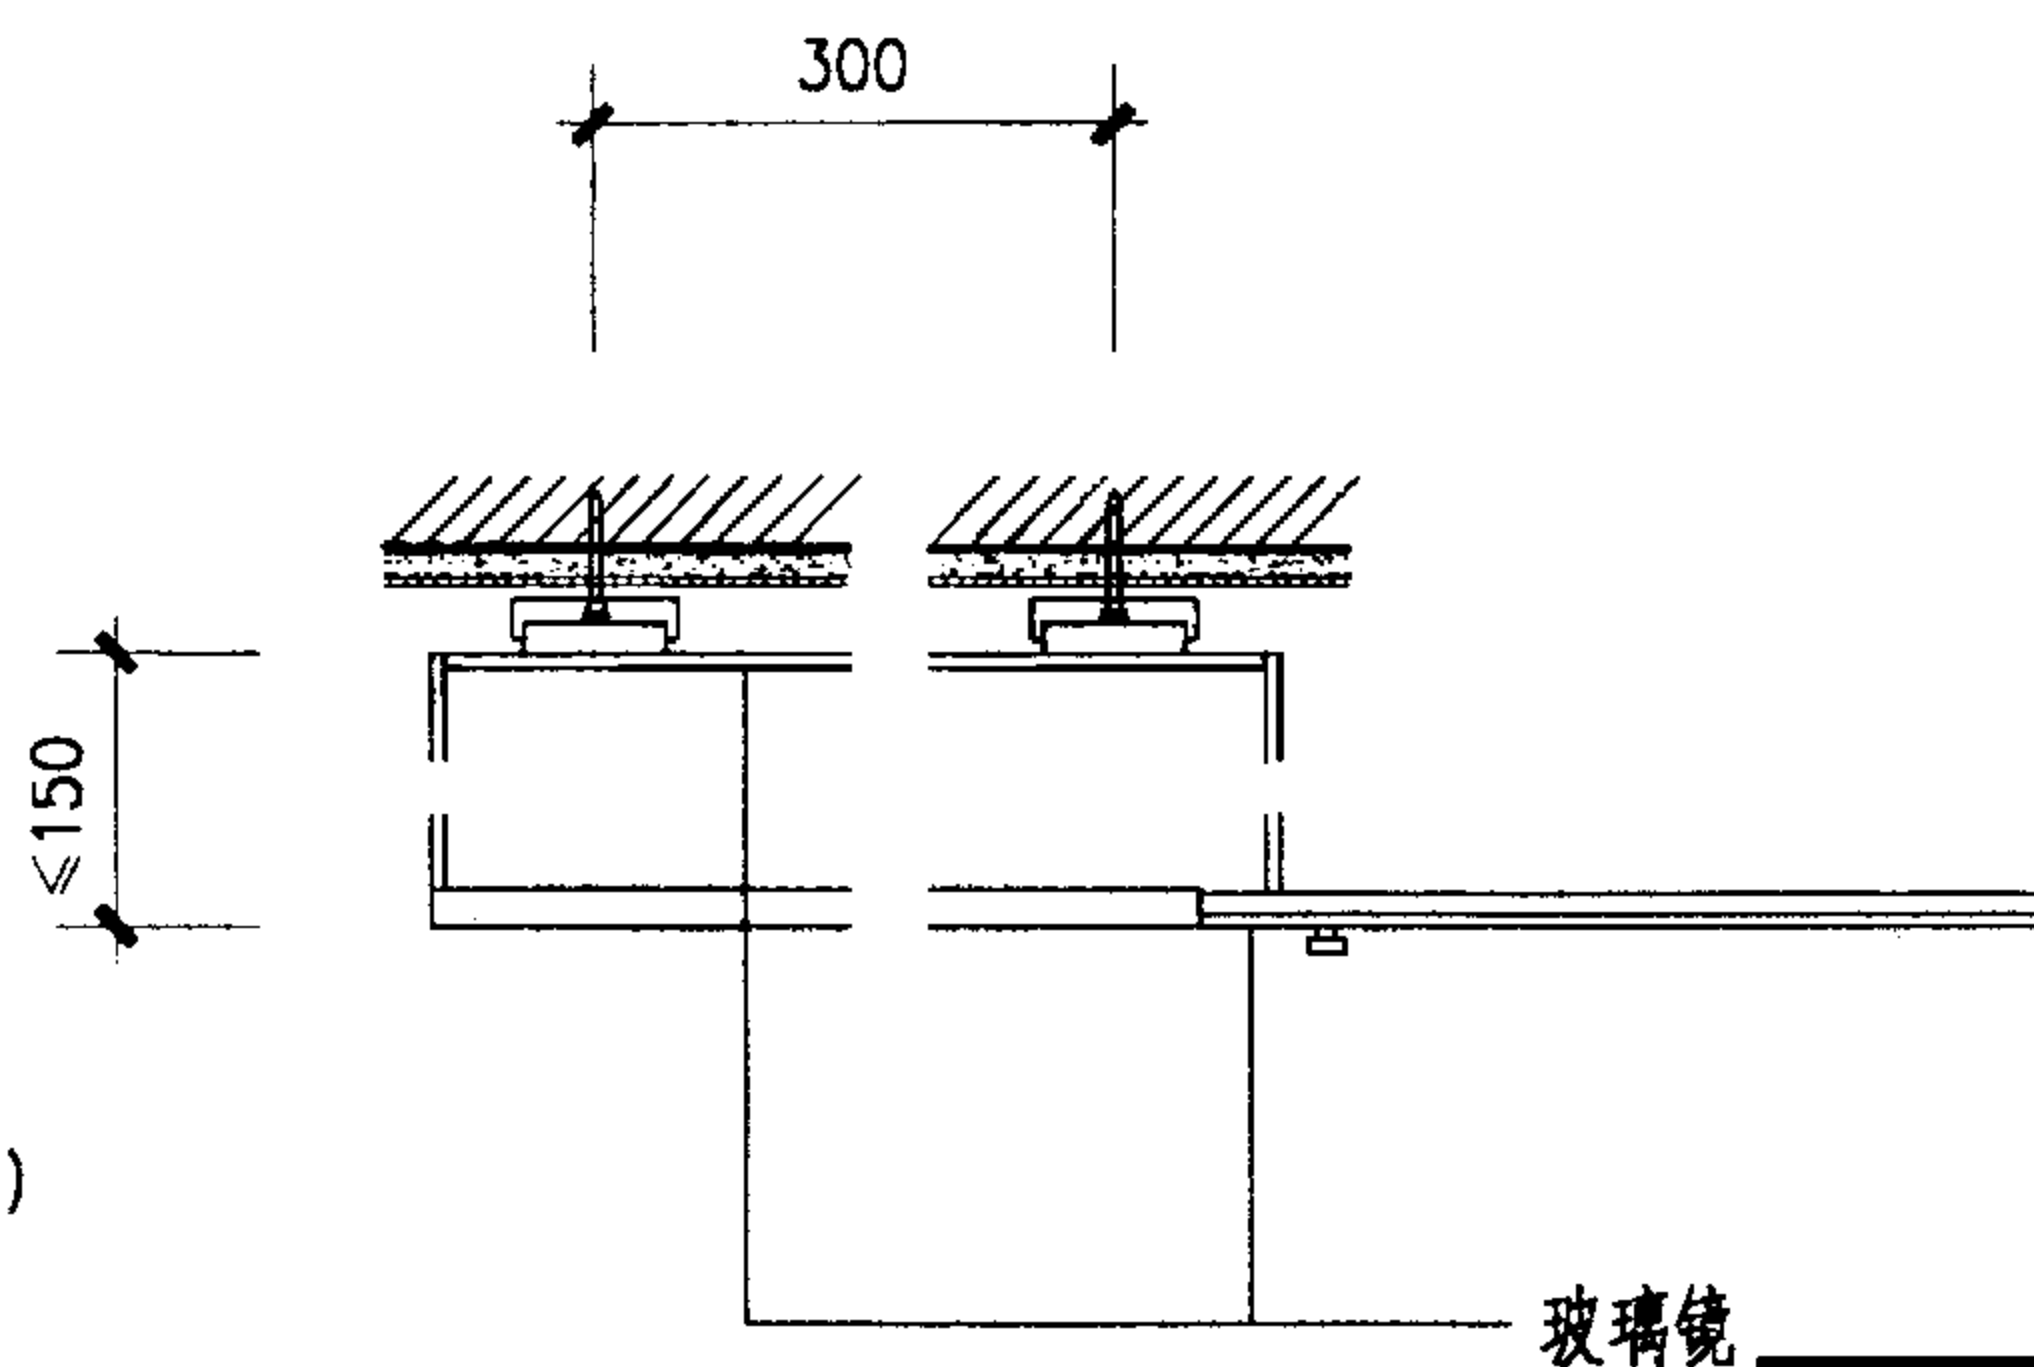

玻璃镜

2-2

注:

本品为推拉门式玻璃镜箱, 门扇及后板为玻璃镜, 其余各板均为玻璃板。
镜箱规格尺寸及五金配件见生产厂家成品。
墙面防水及内装修做法按项目设计。

镜箱详图(二)

图集号

02J915

审核

朱磊理

校对


王华

设计

田晓棠


页

53

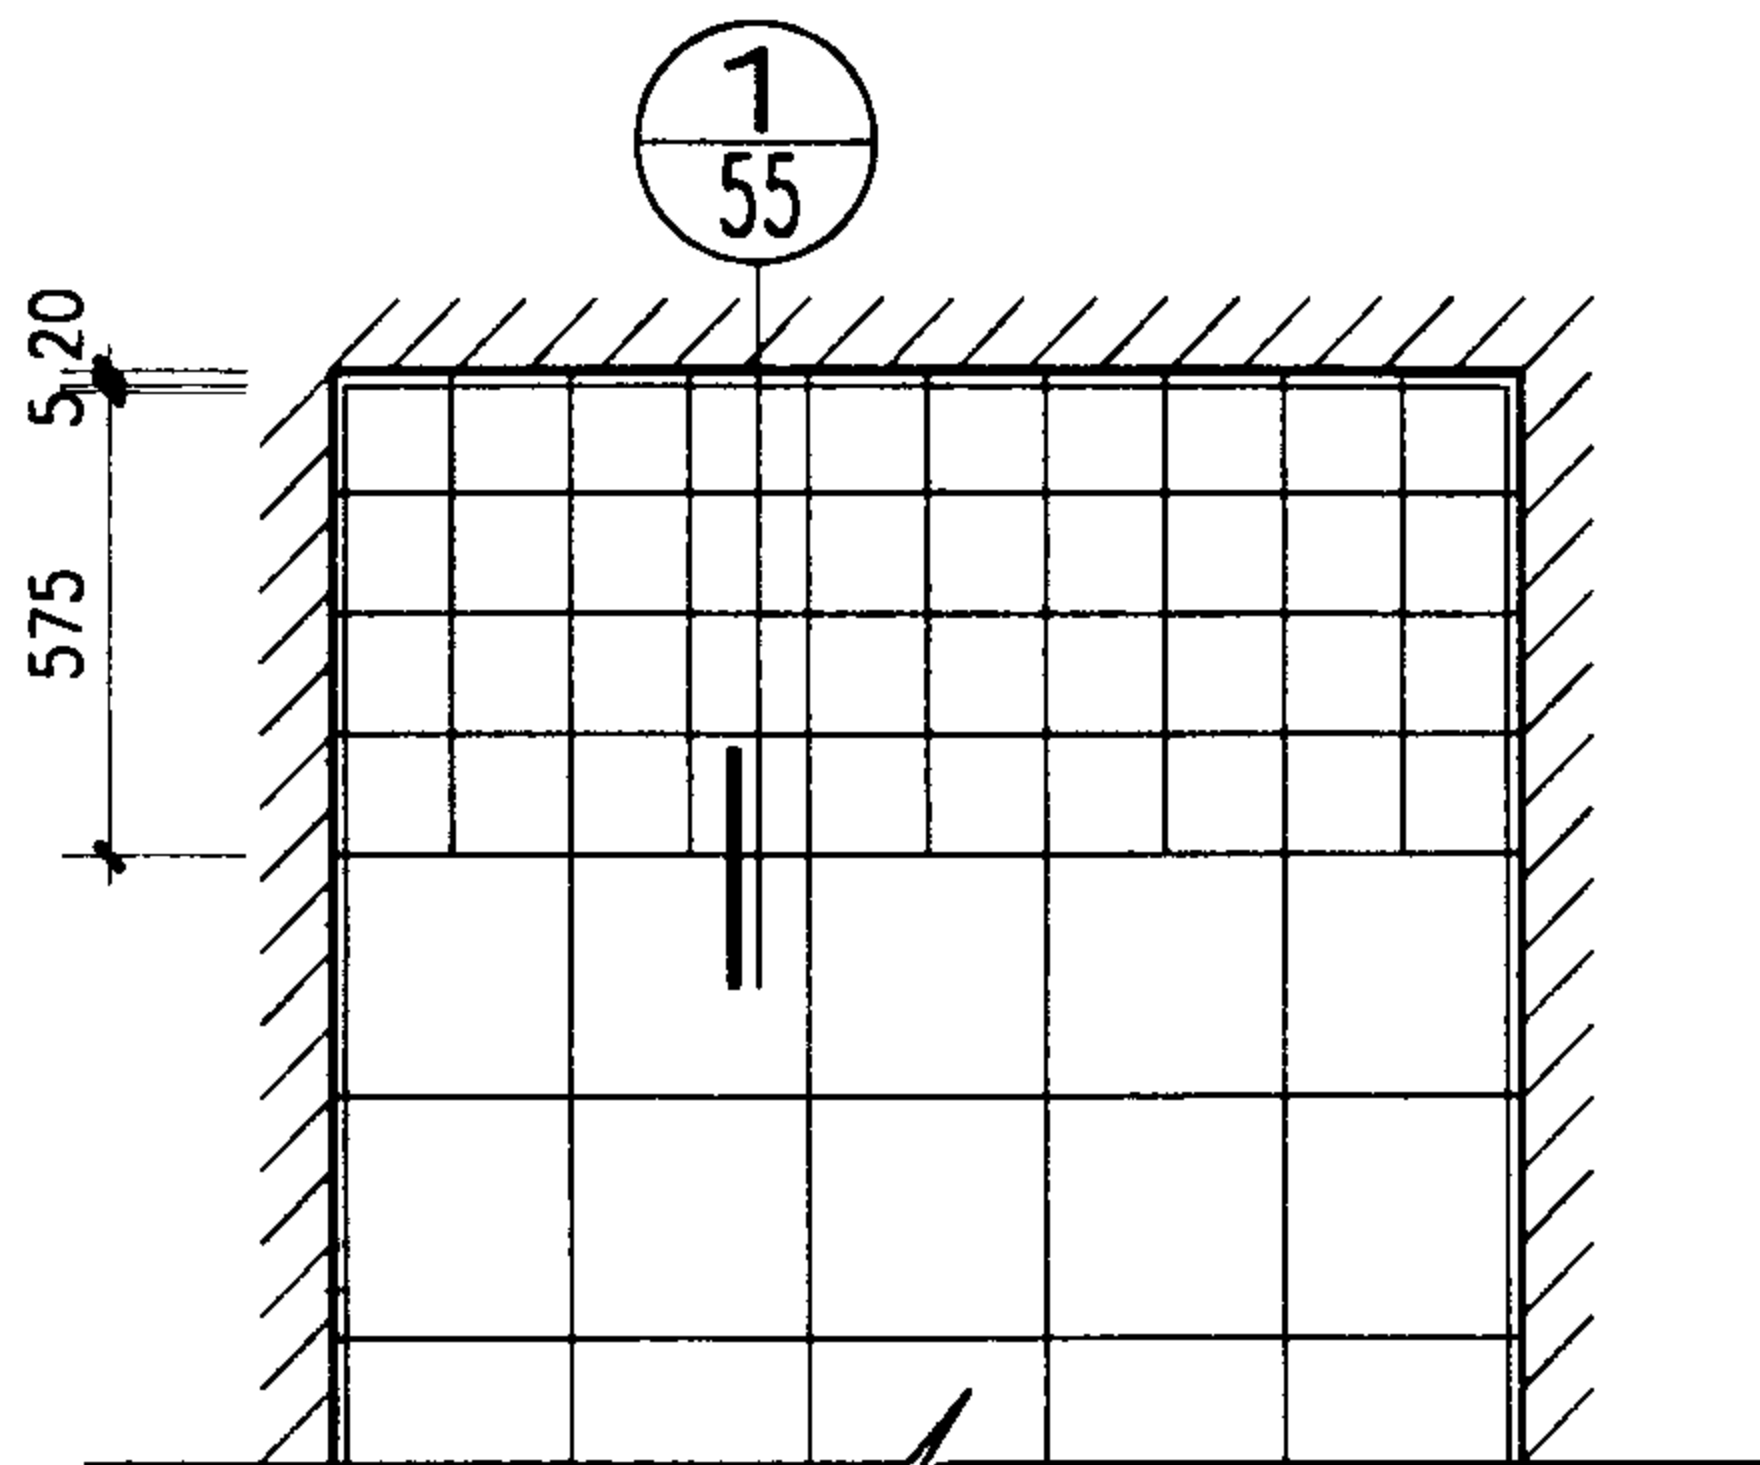


灯箱吊顶平面
(透光平板)

①

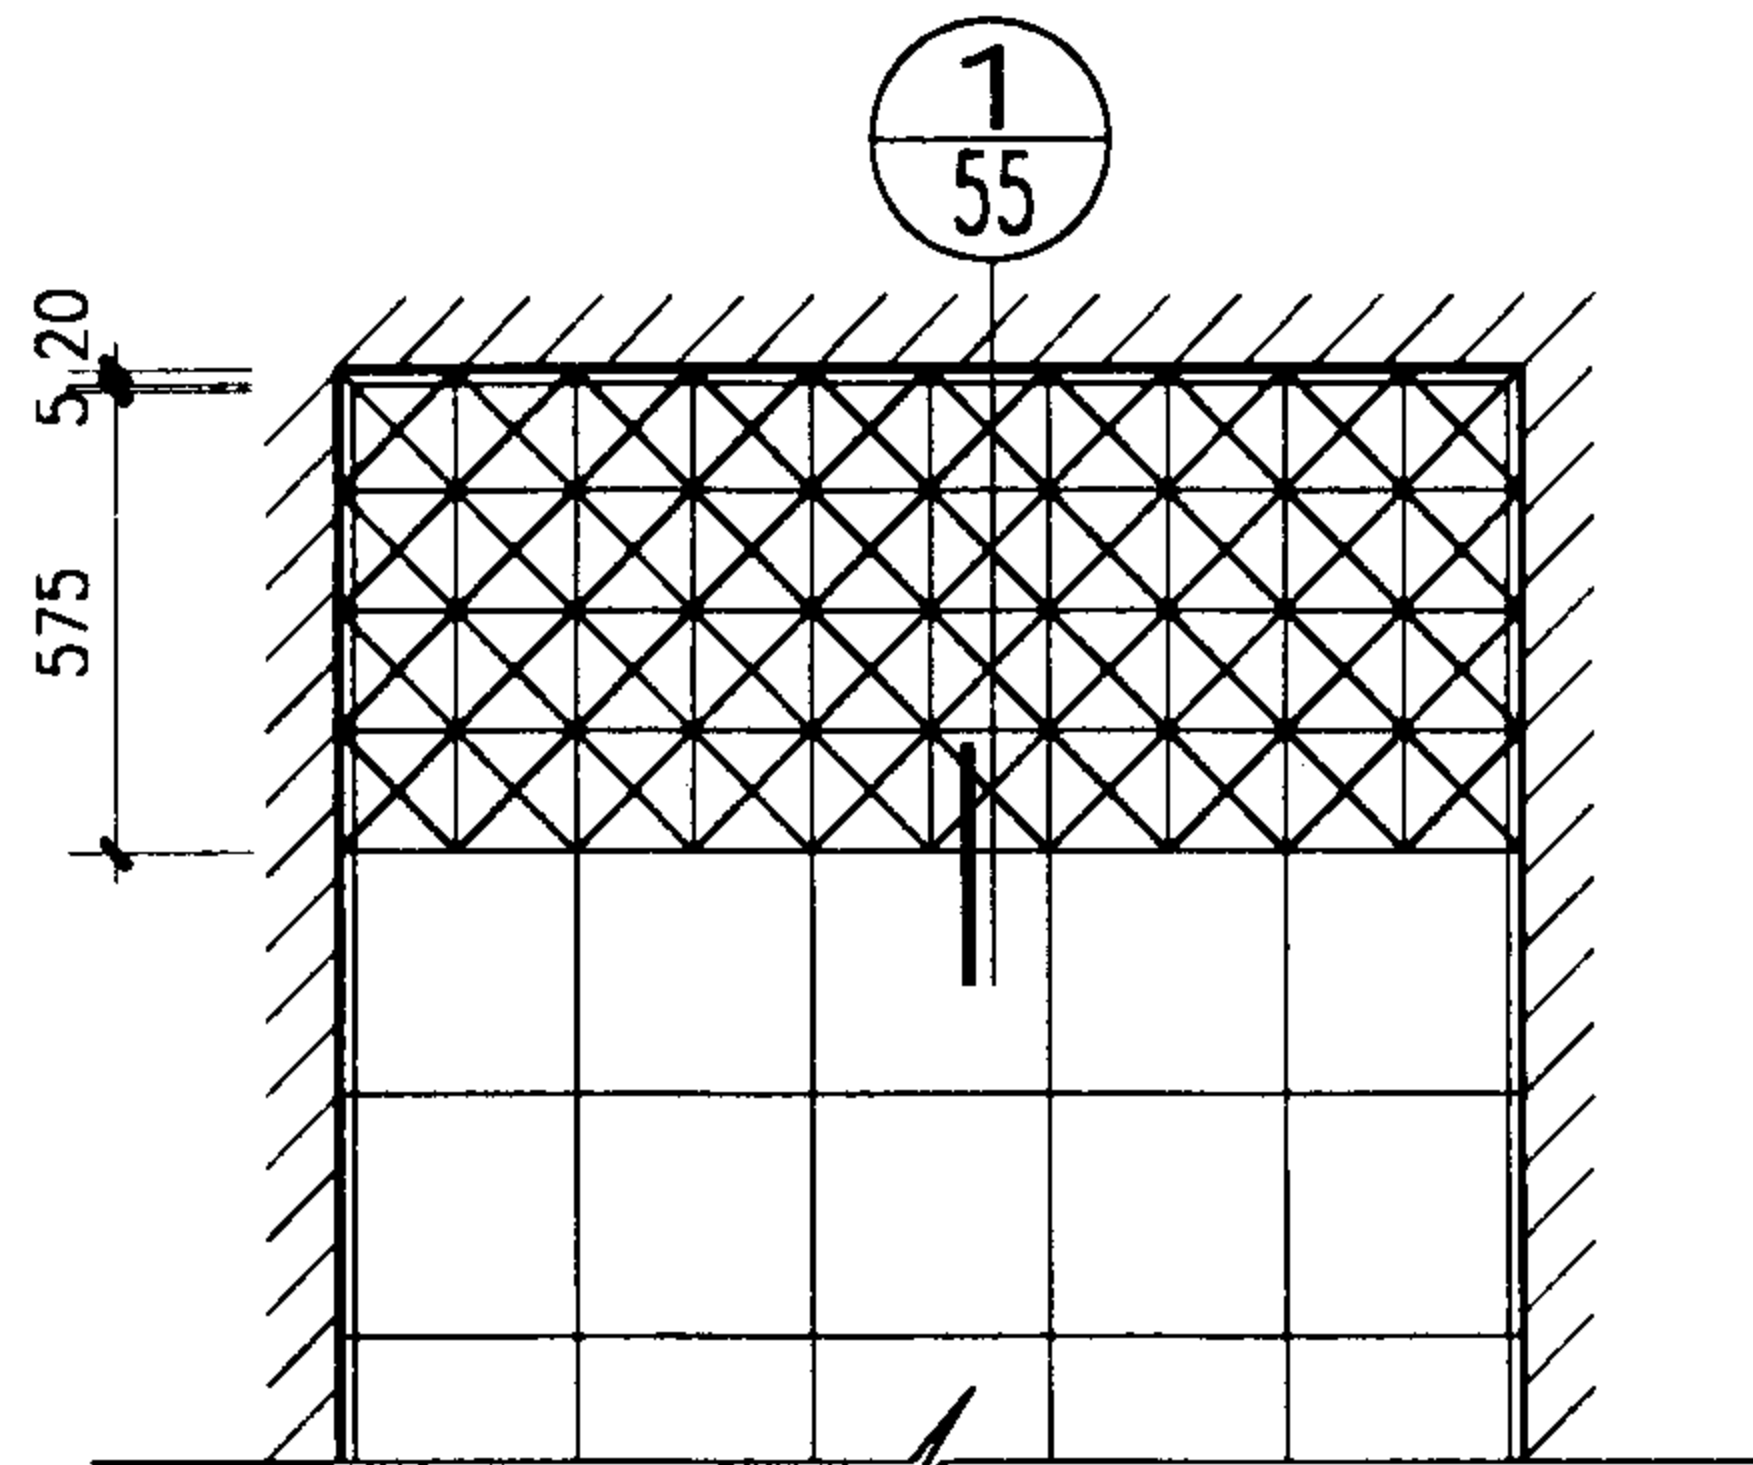


灯箱吊顶平面
(透光压花玻璃板)

②

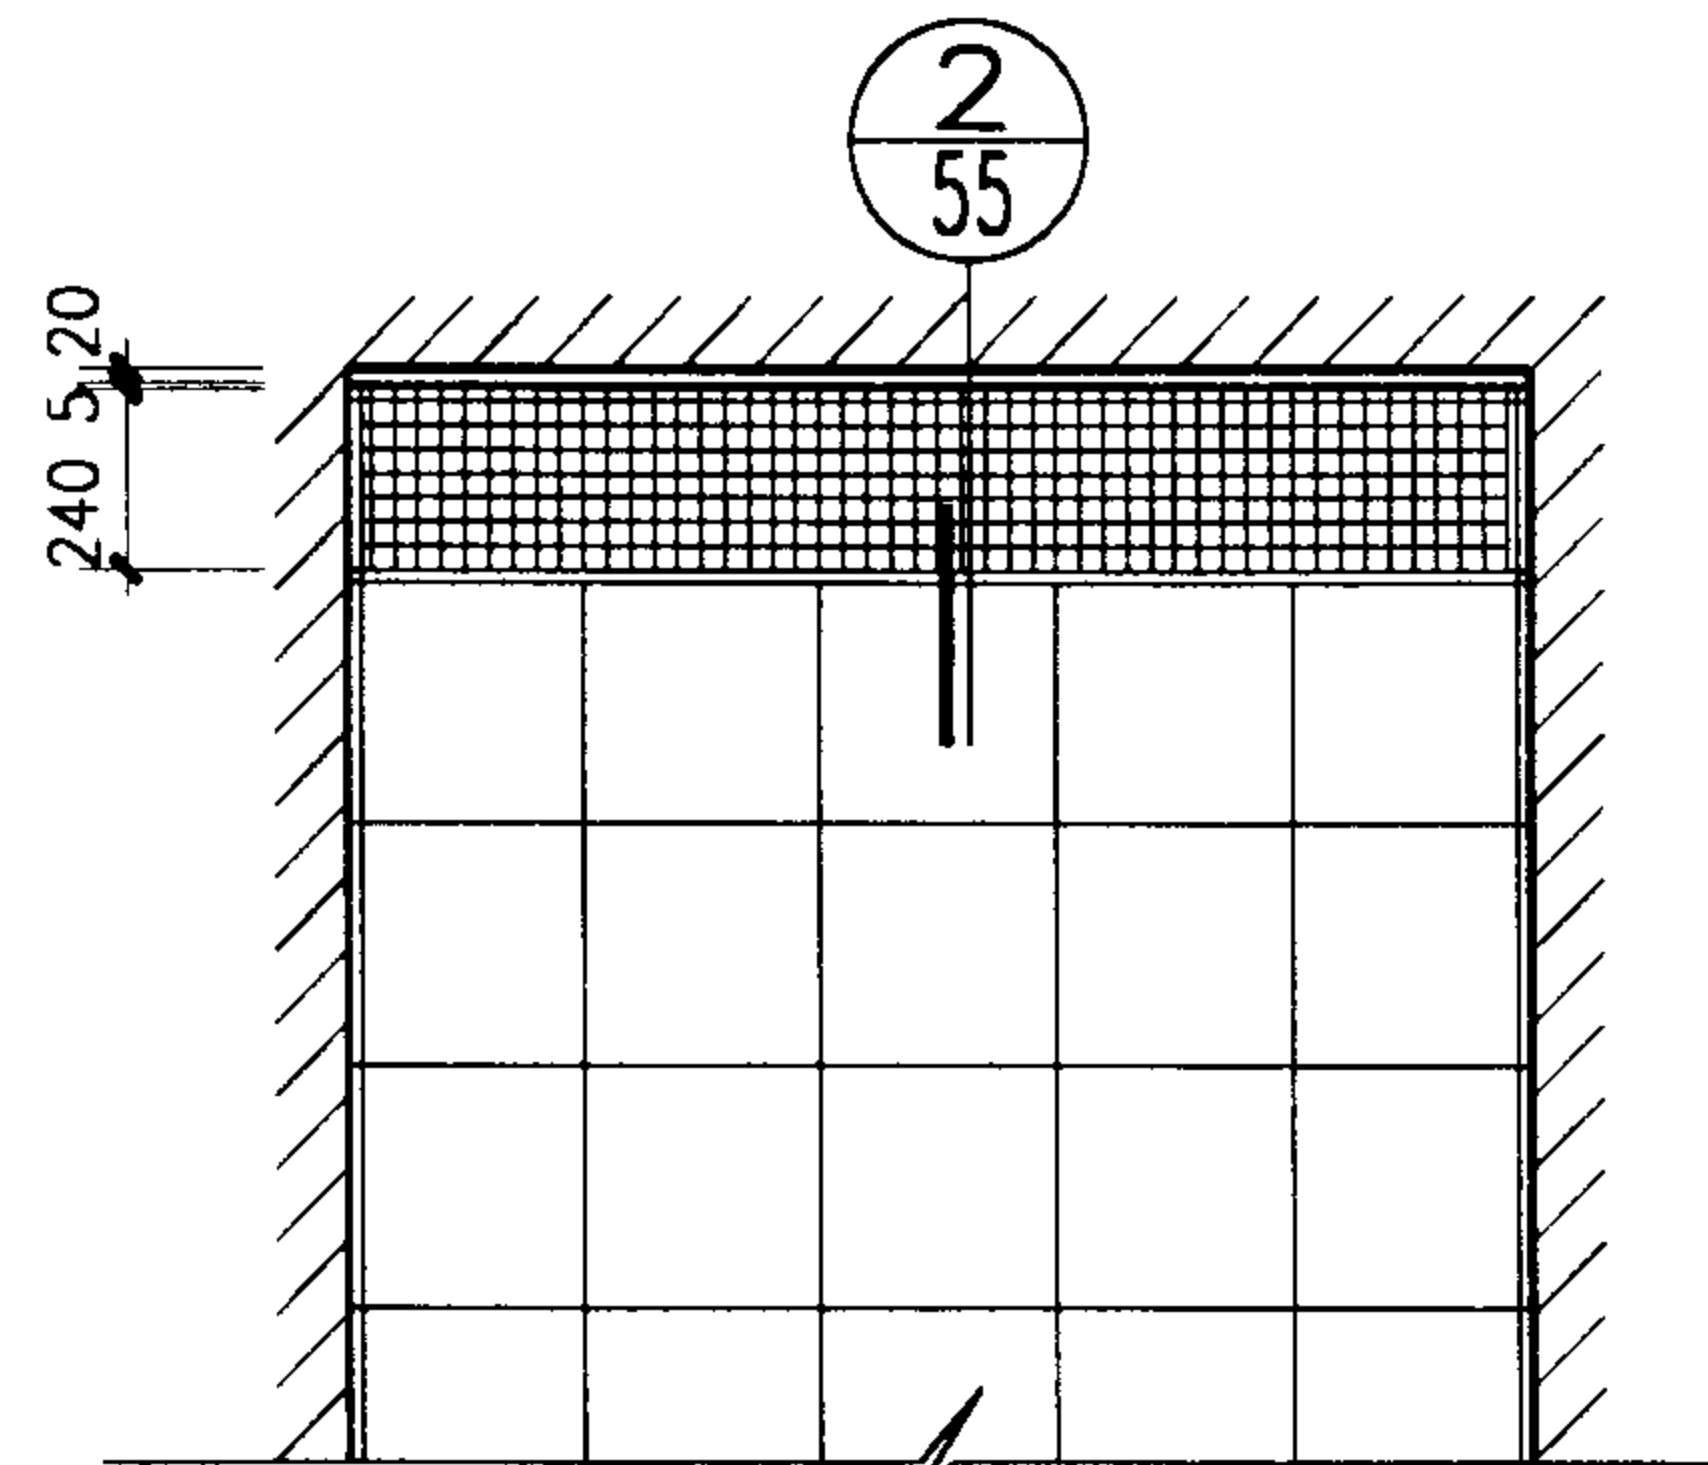


灯箱吊顶平面
(透光平板)

③

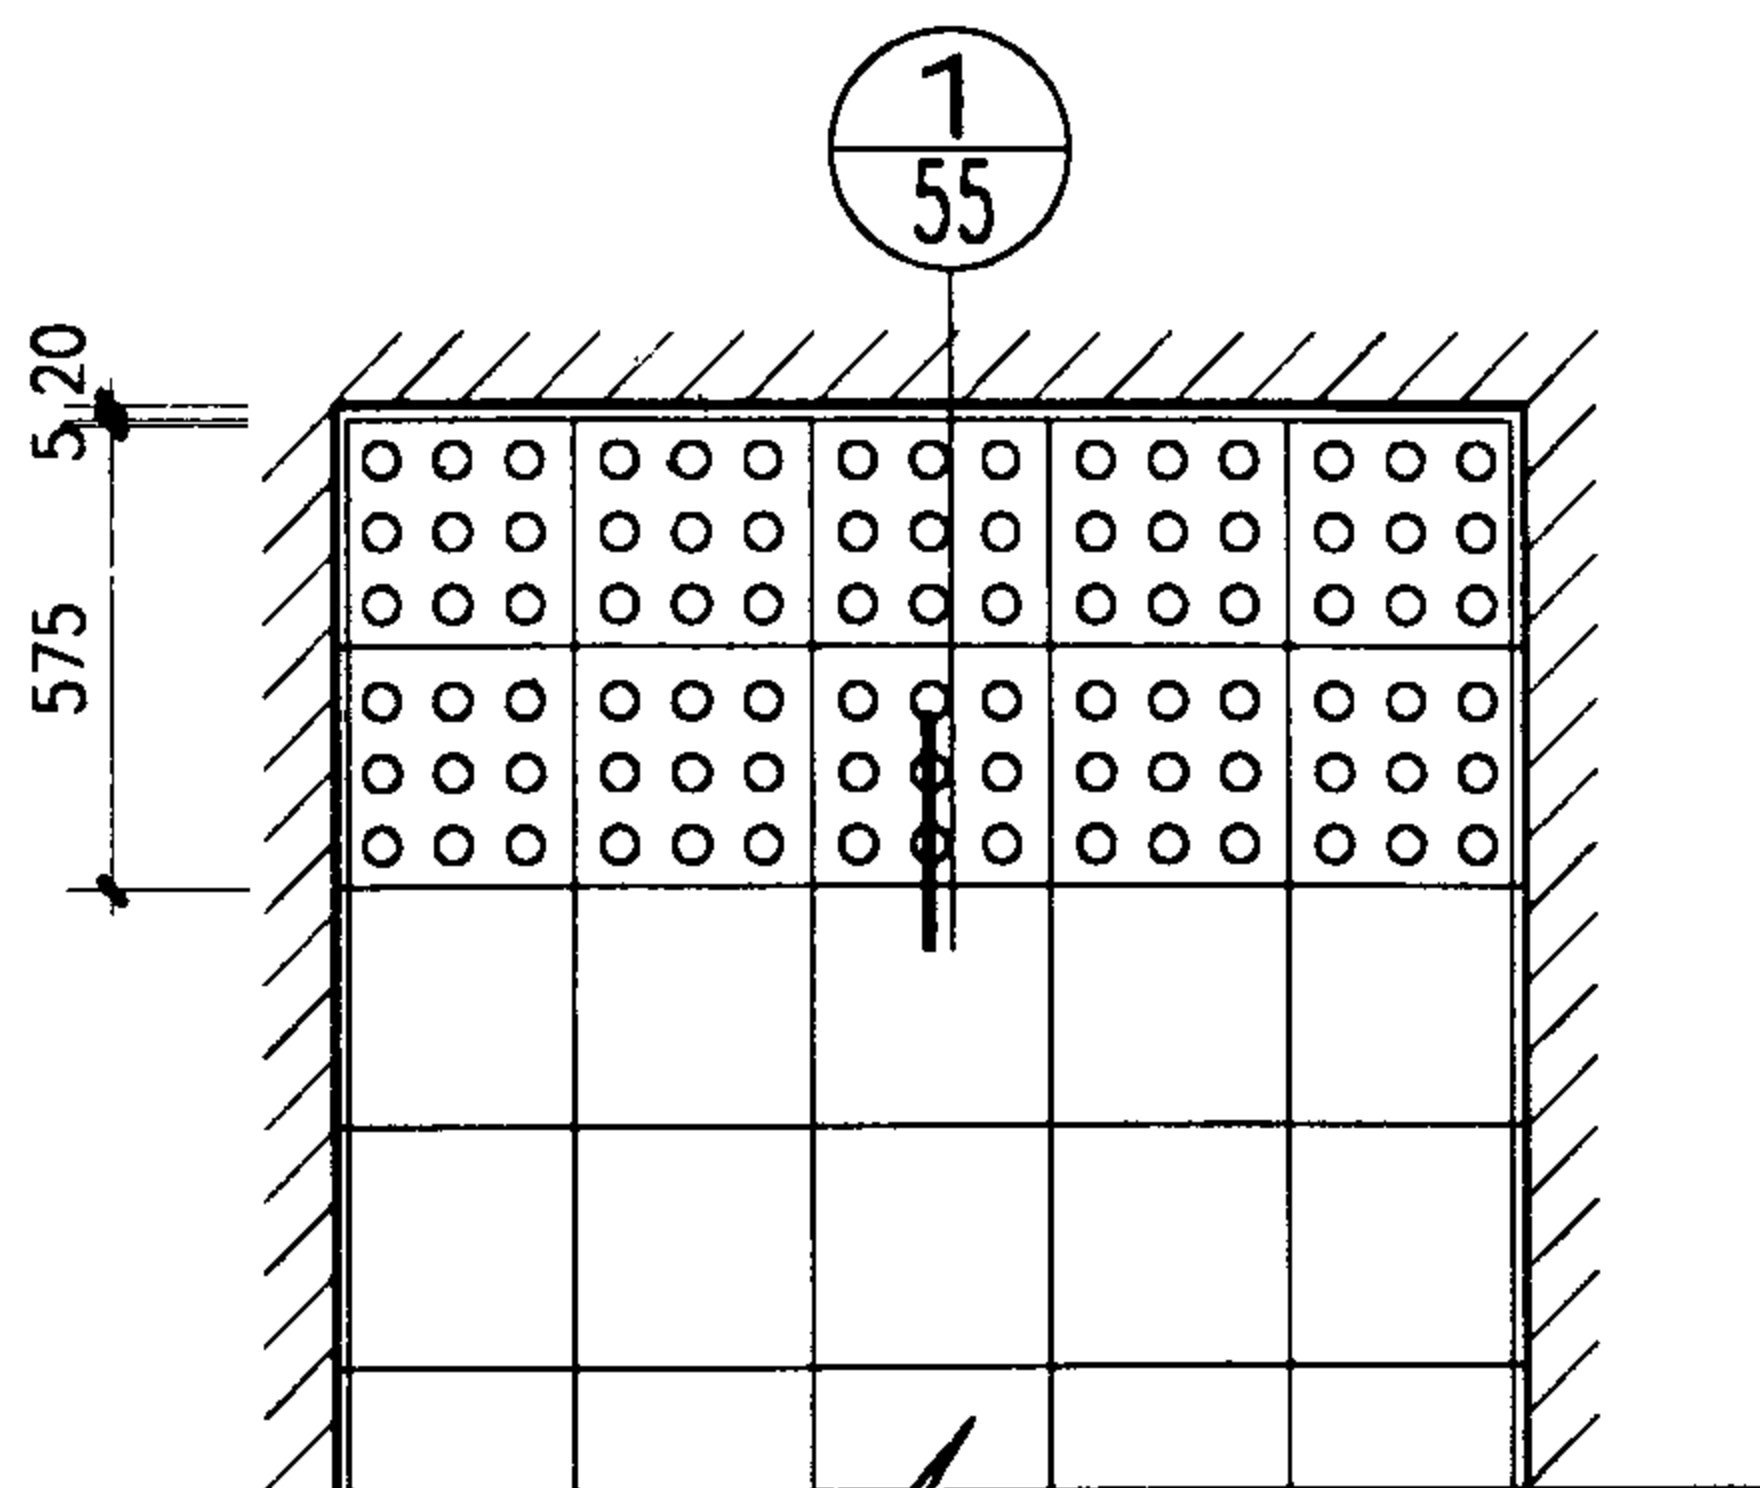

灯箱吊顶平面
(穿孔透光板)

④

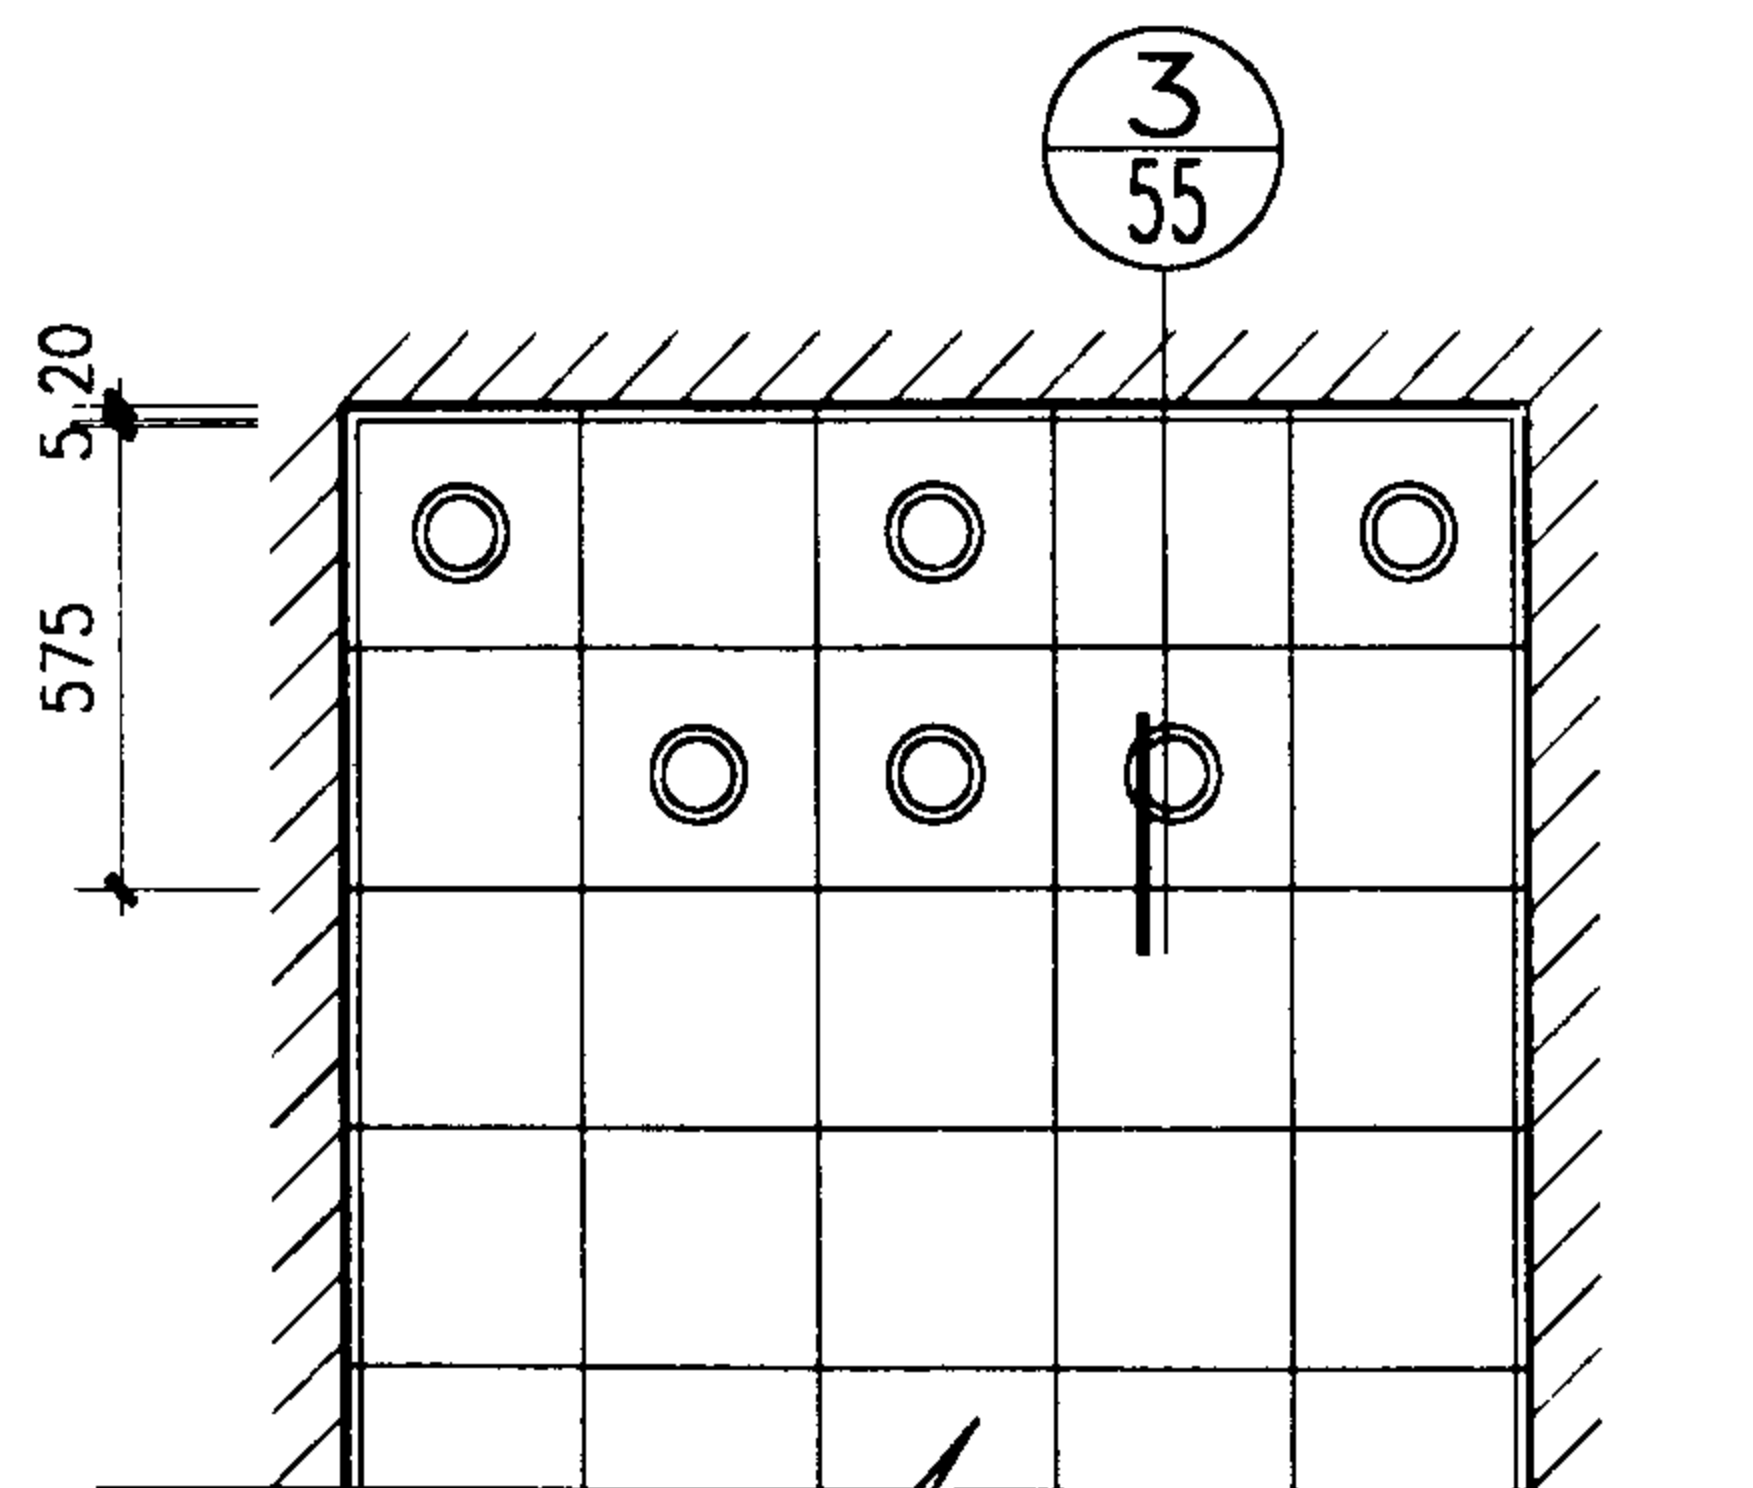

灯箱吊顶平面
(组合筒灯式)

⑤

注: 1 本图所示平面为块形吊顶板, T形铝合金
吊顶龙骨, 吊顶板尺寸及材质由工程设计
确定。
2 灯箱吊顶板材和颜色以及平面组合形式由
个体工程设计选定。

灯箱详图(一)

图集号

02J915

审核

朱永理

校对




13303

设计

田晓霖

页

54

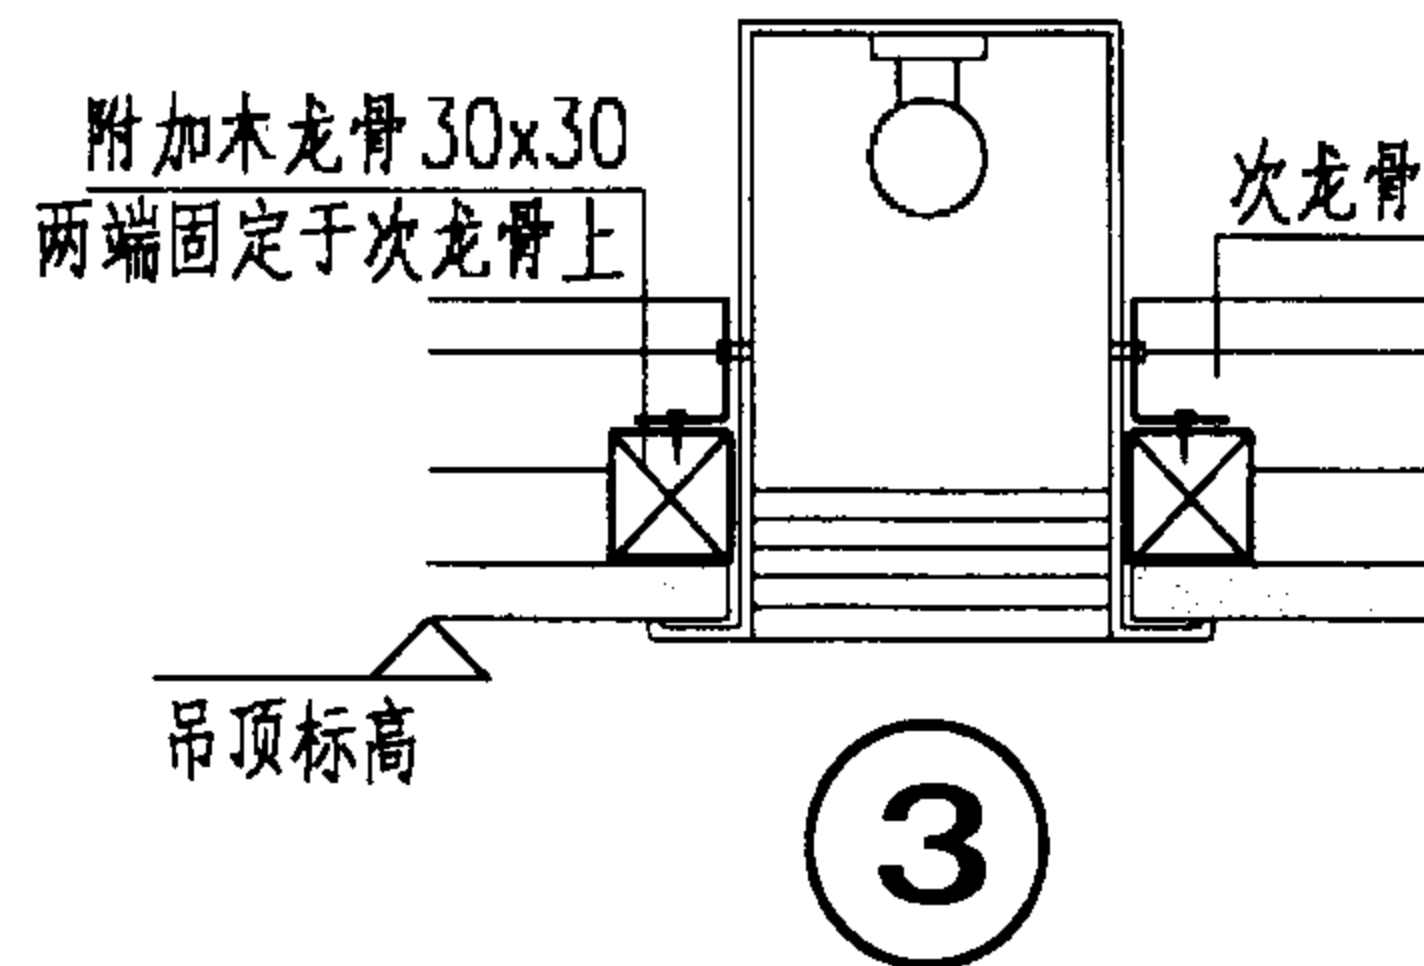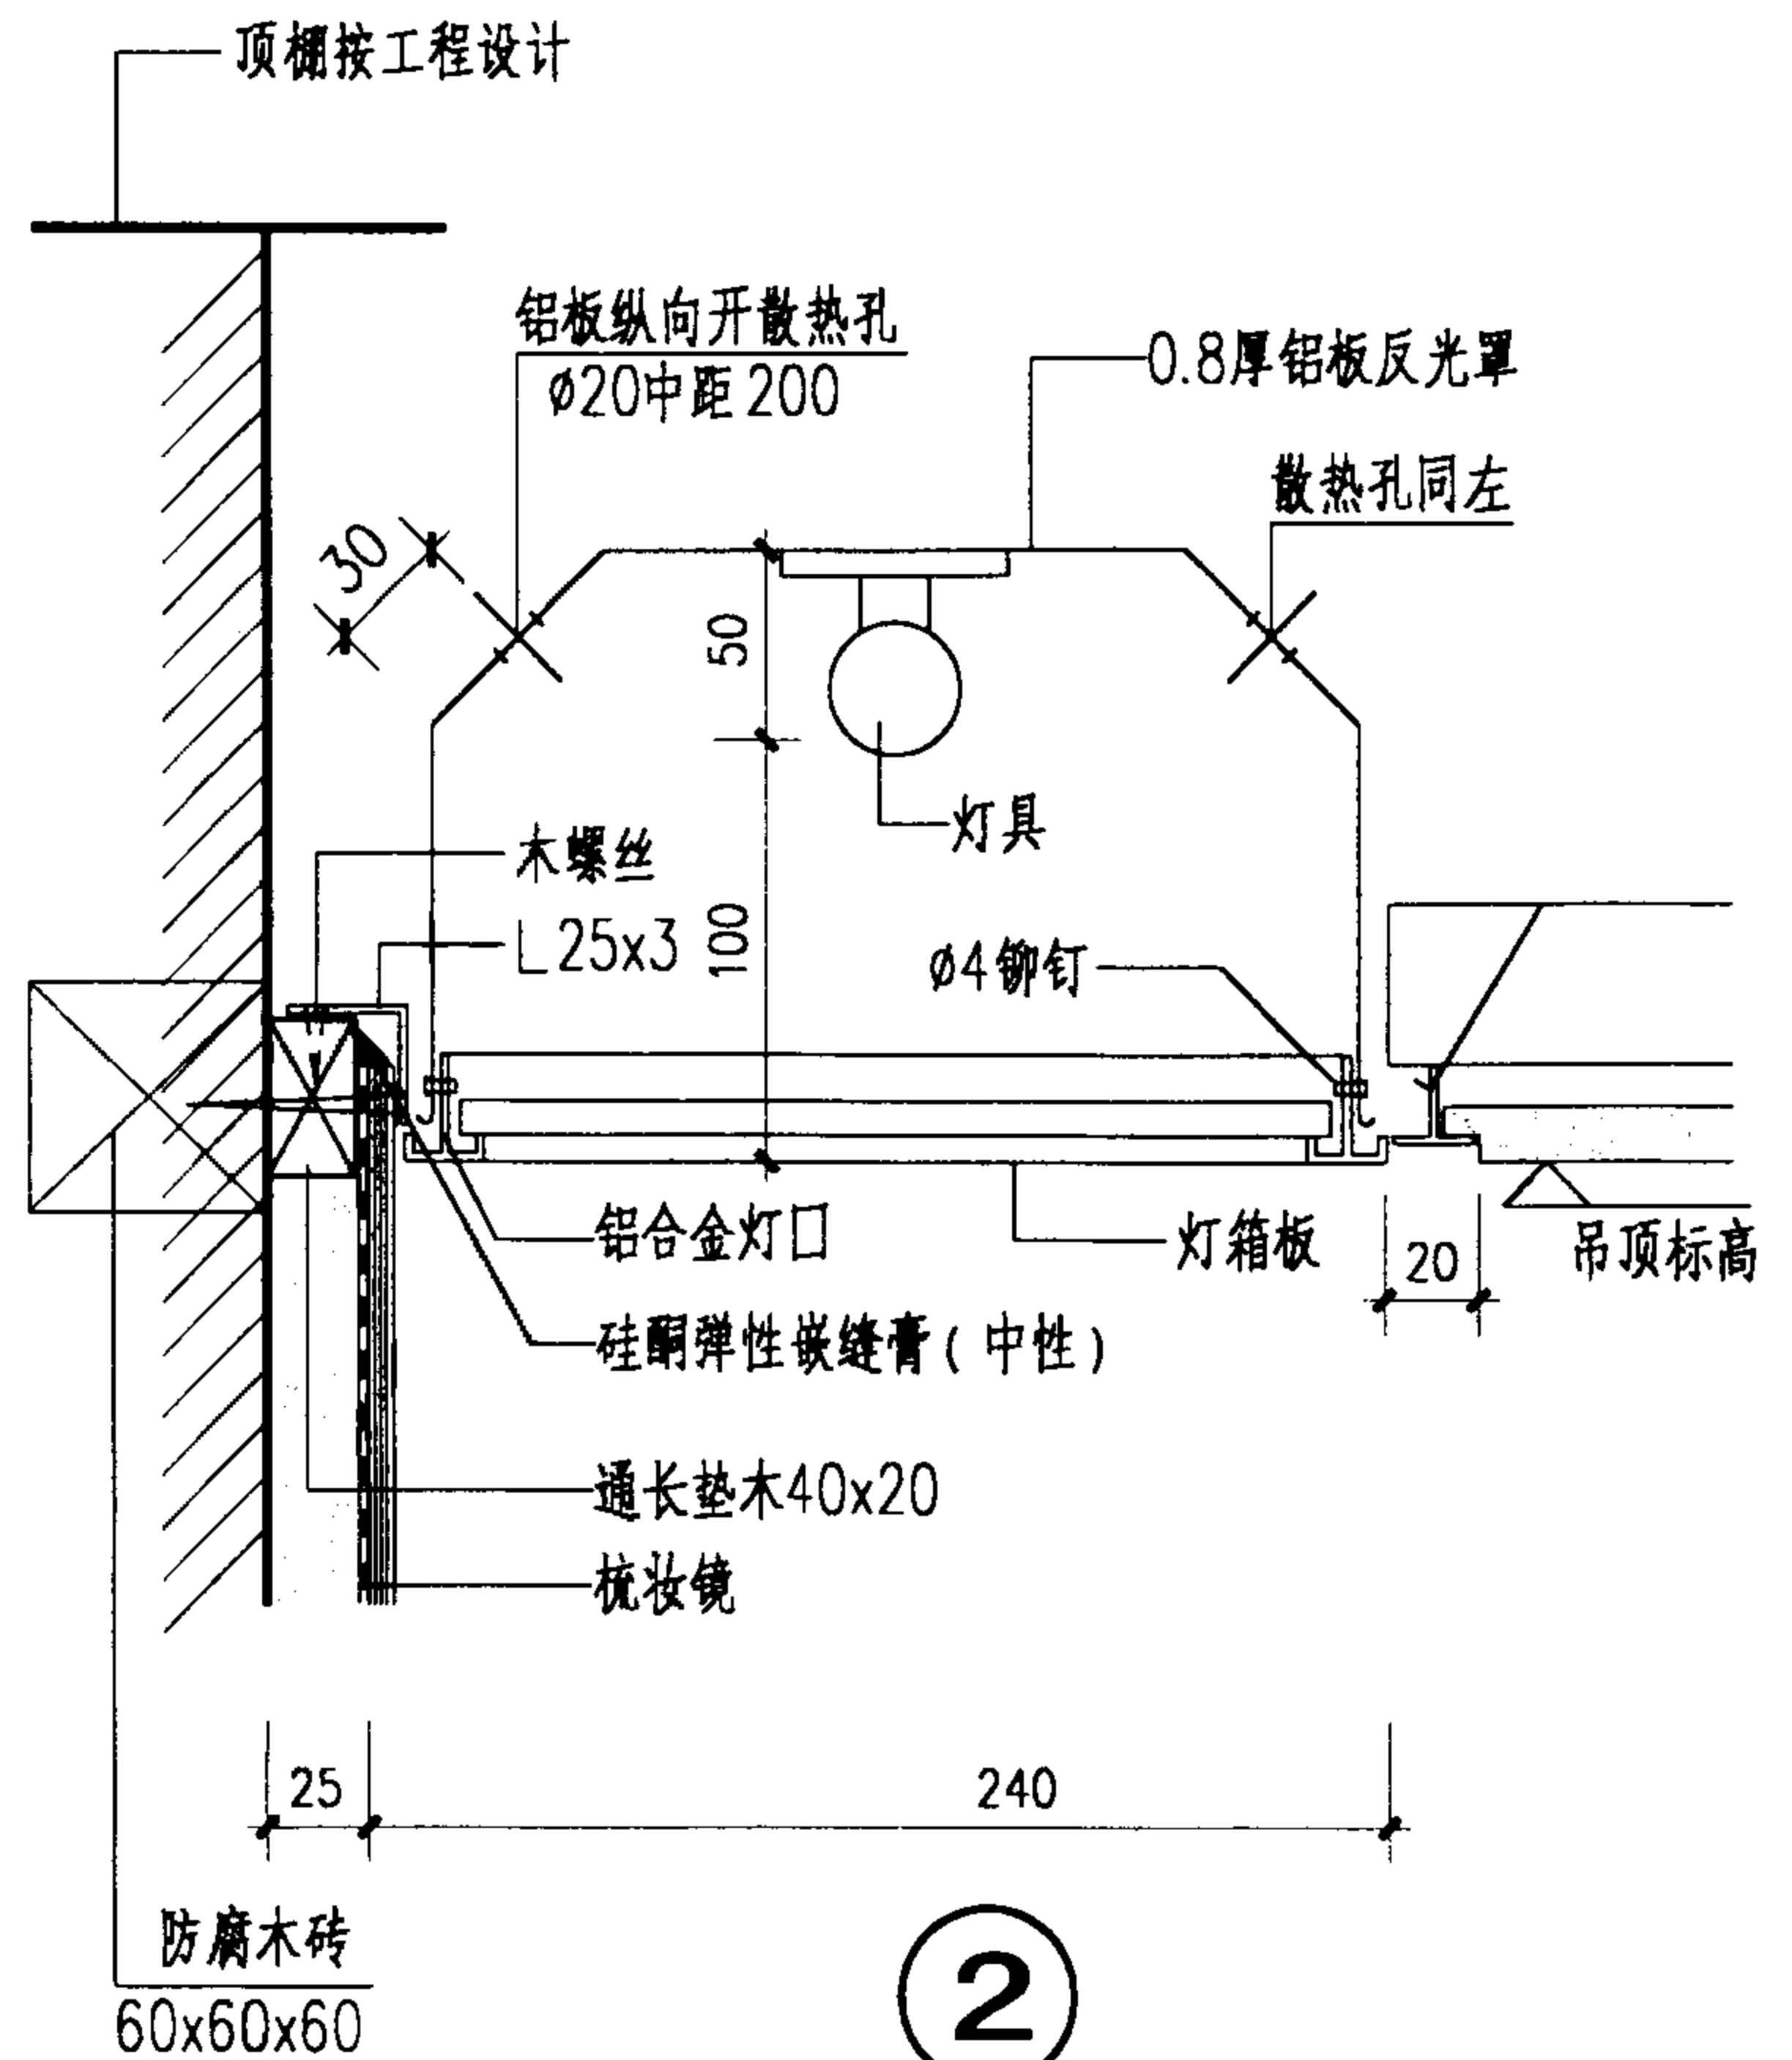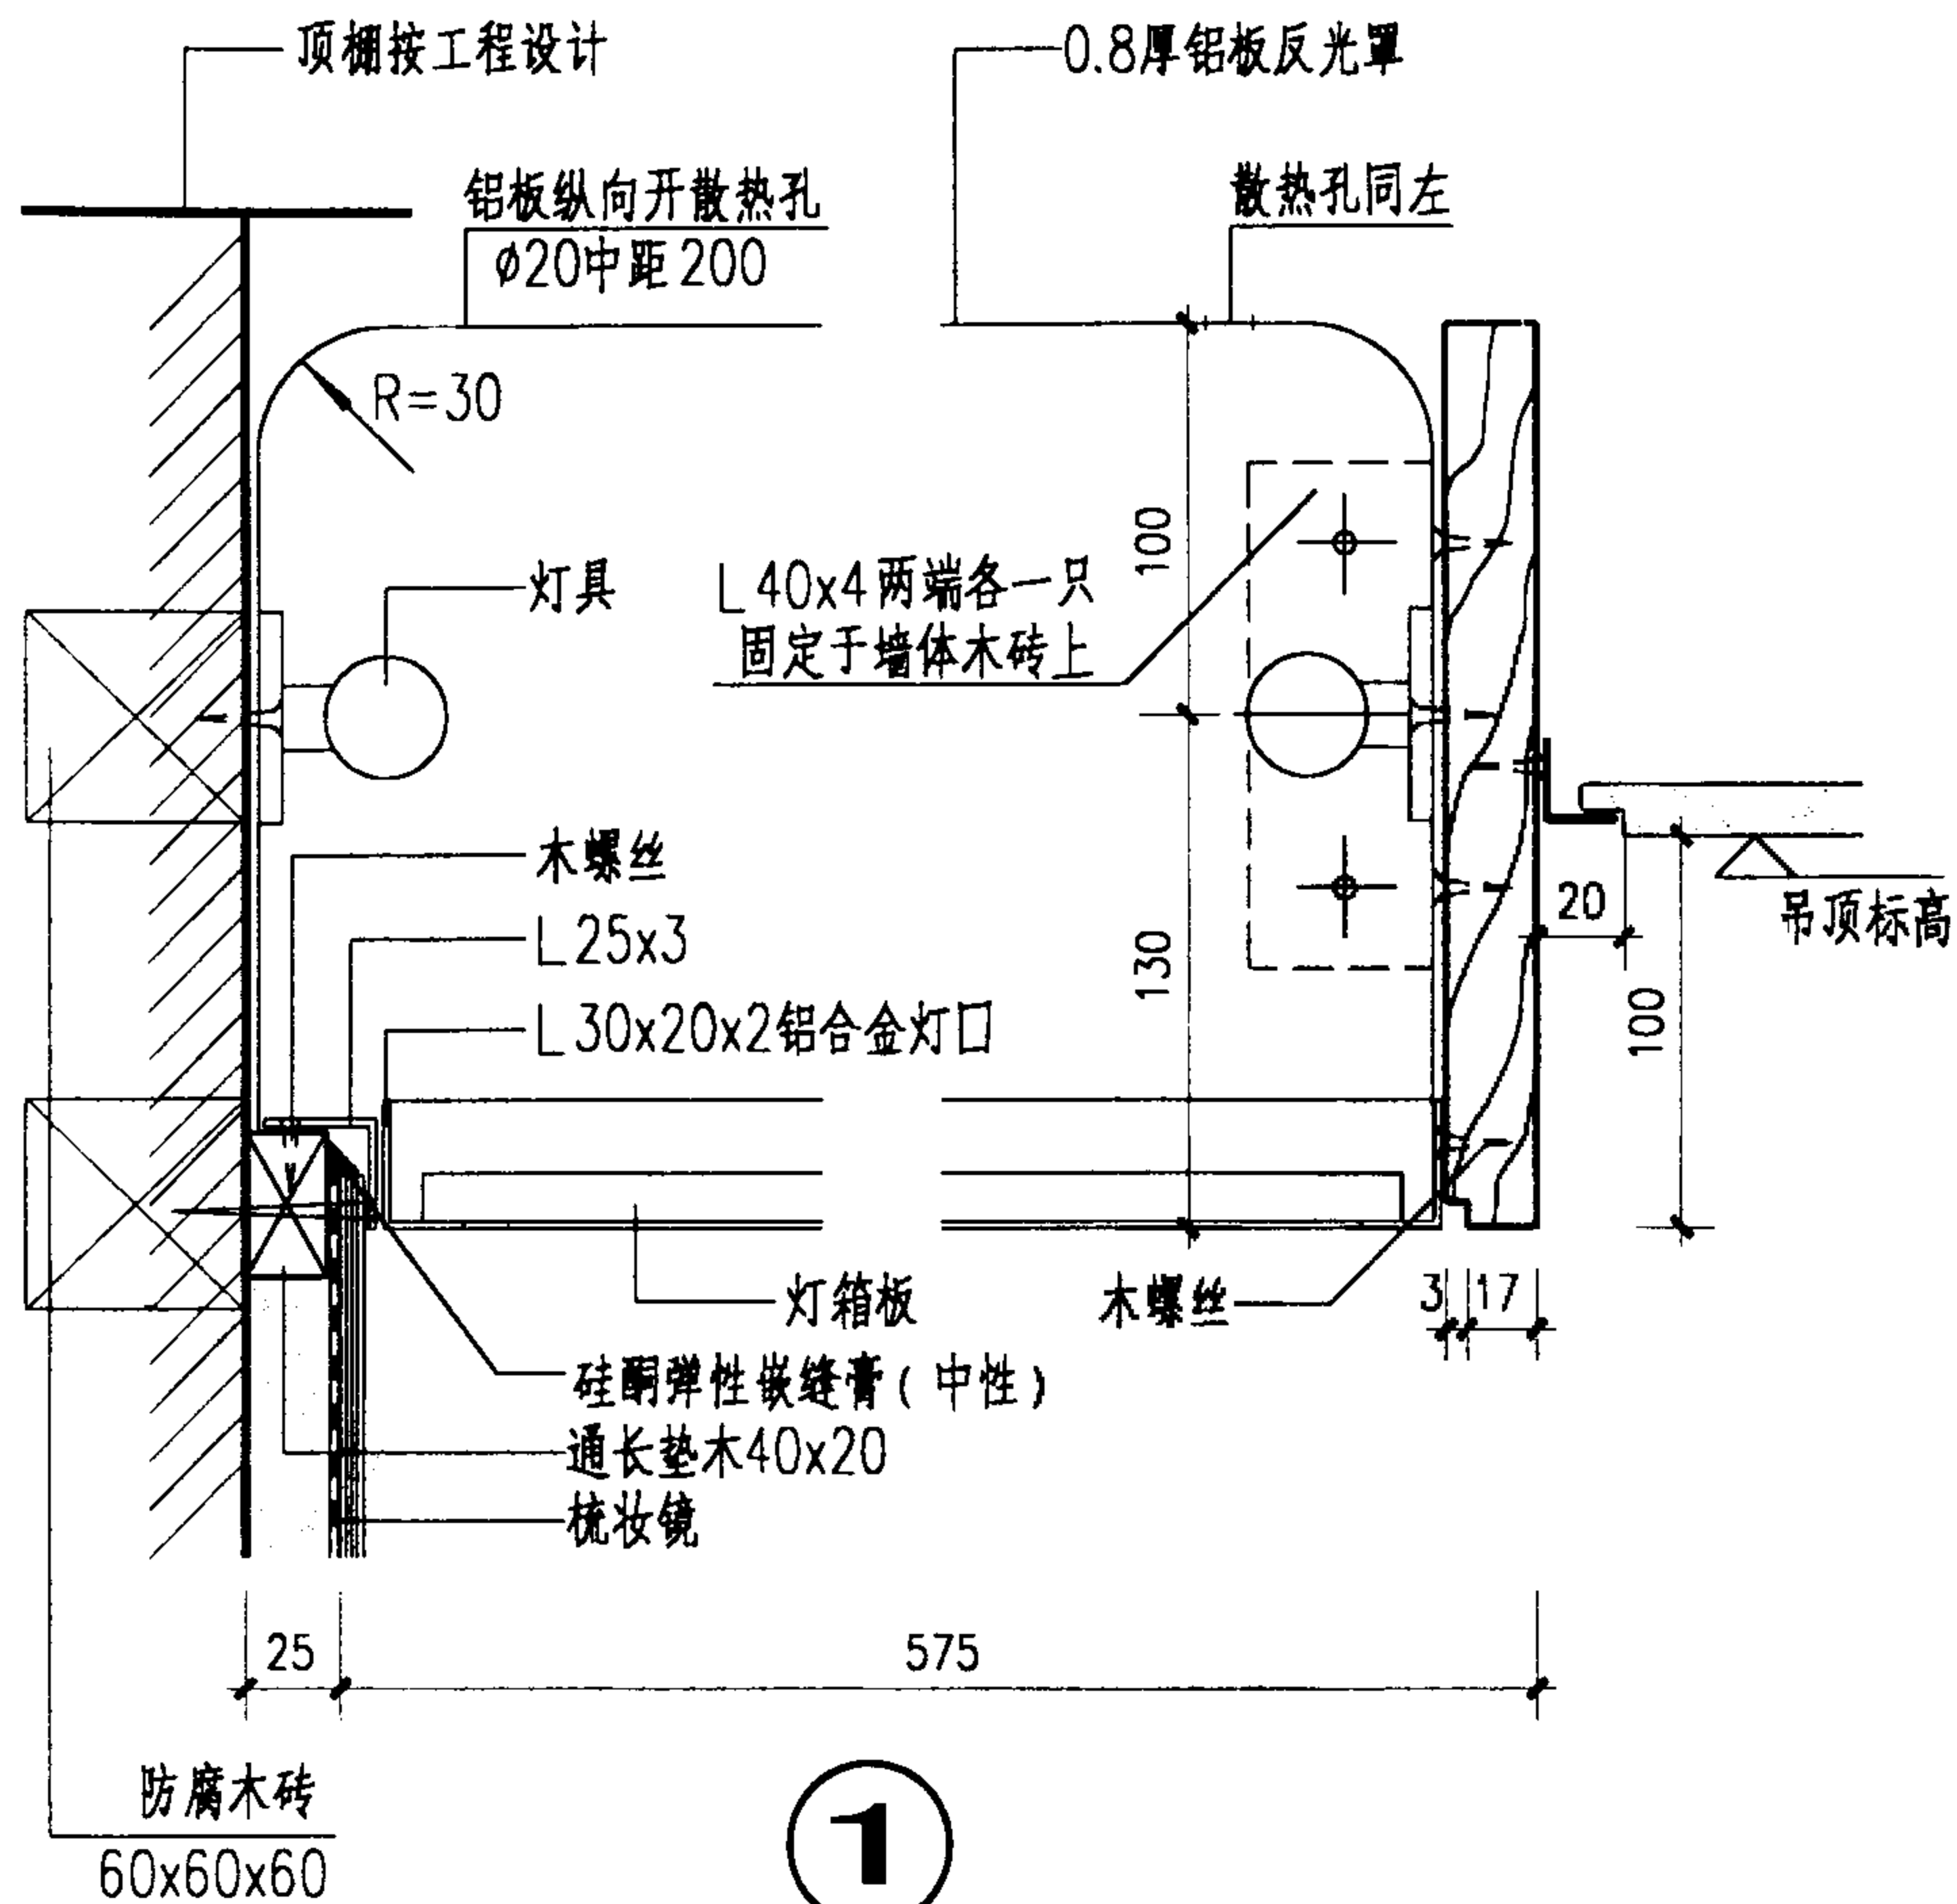


注： 墙面防水做法由项目设计确定。
油漆颜色及做法按工程设计

灯箱详图(二)


图集号	02J915
页	55

审核 李霞理 校对 王静 设计 田晓霖

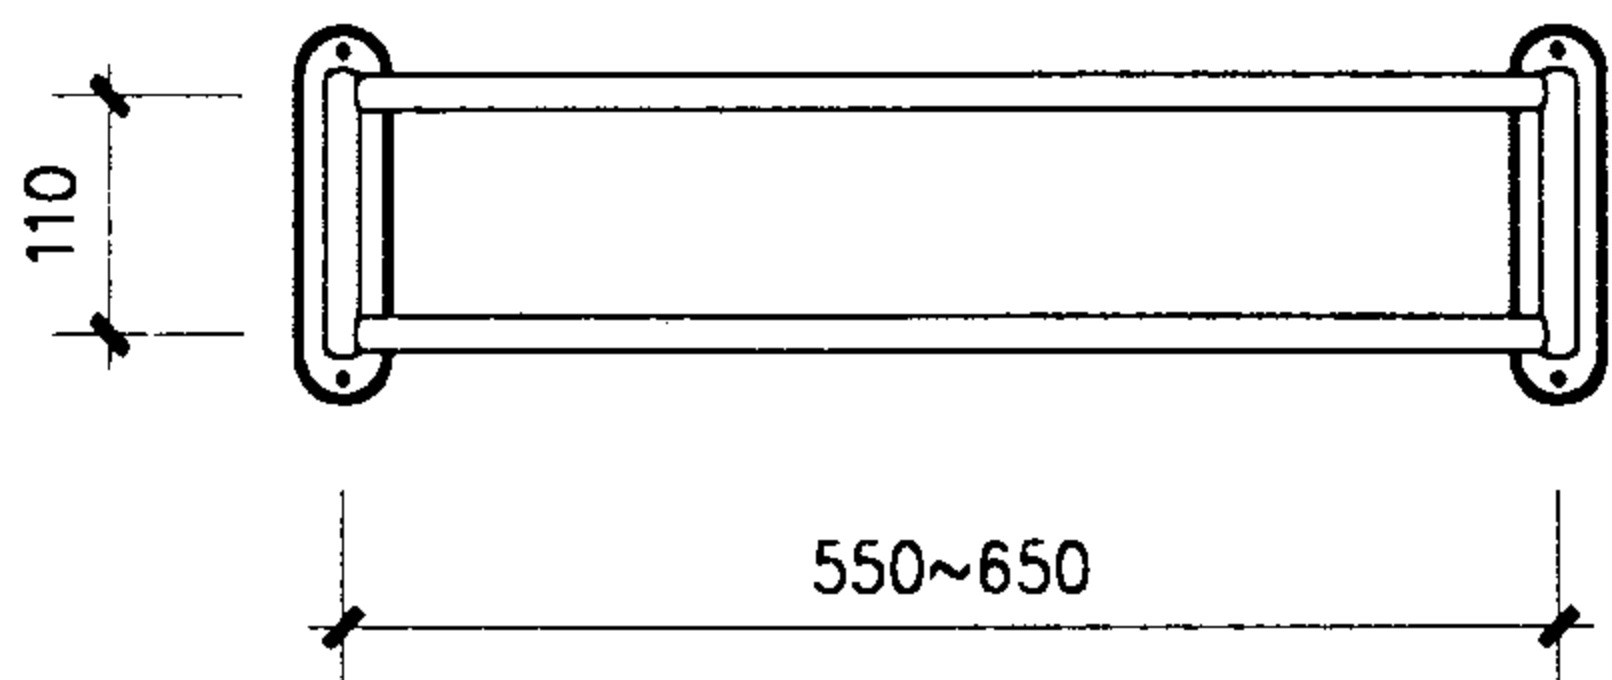


浴巾架正立面

①

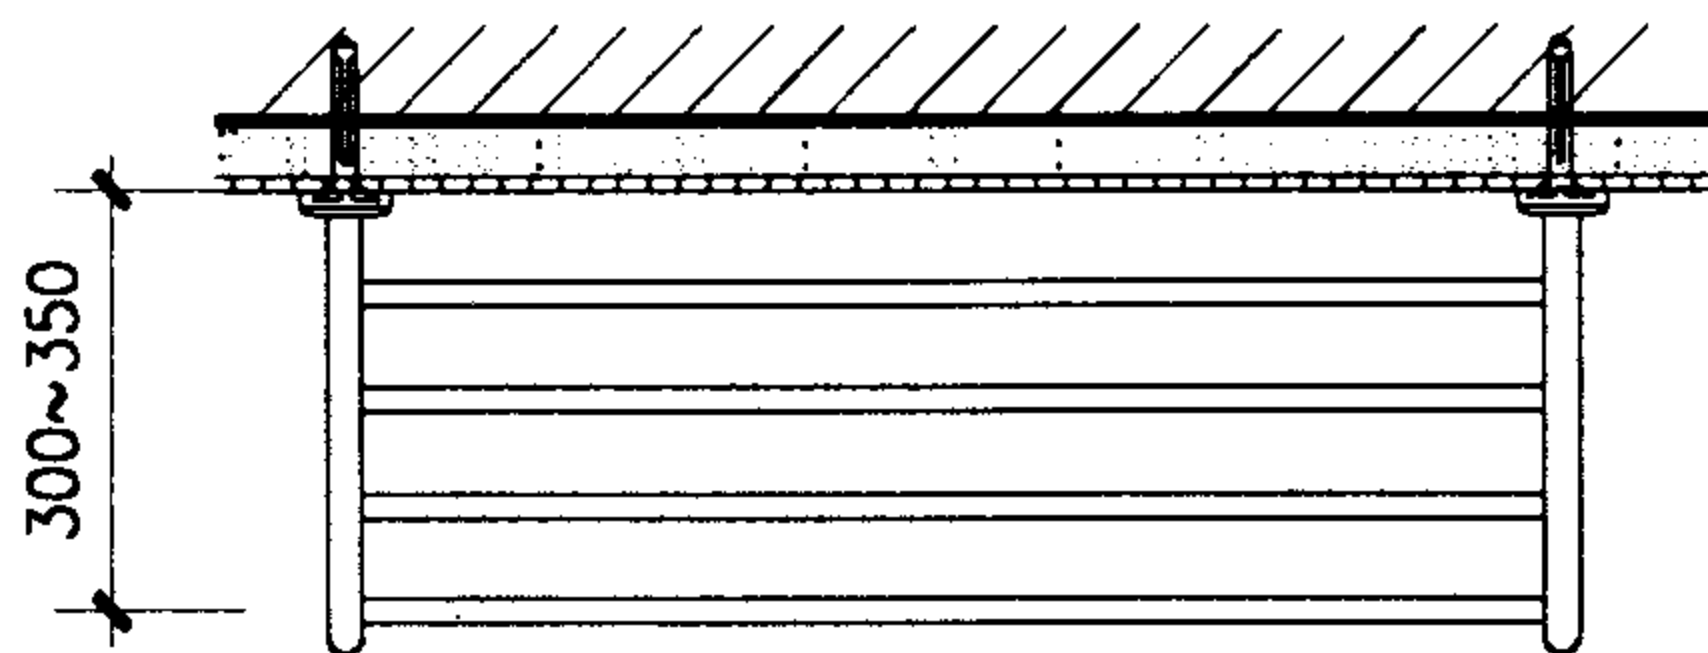

浴巾架平面

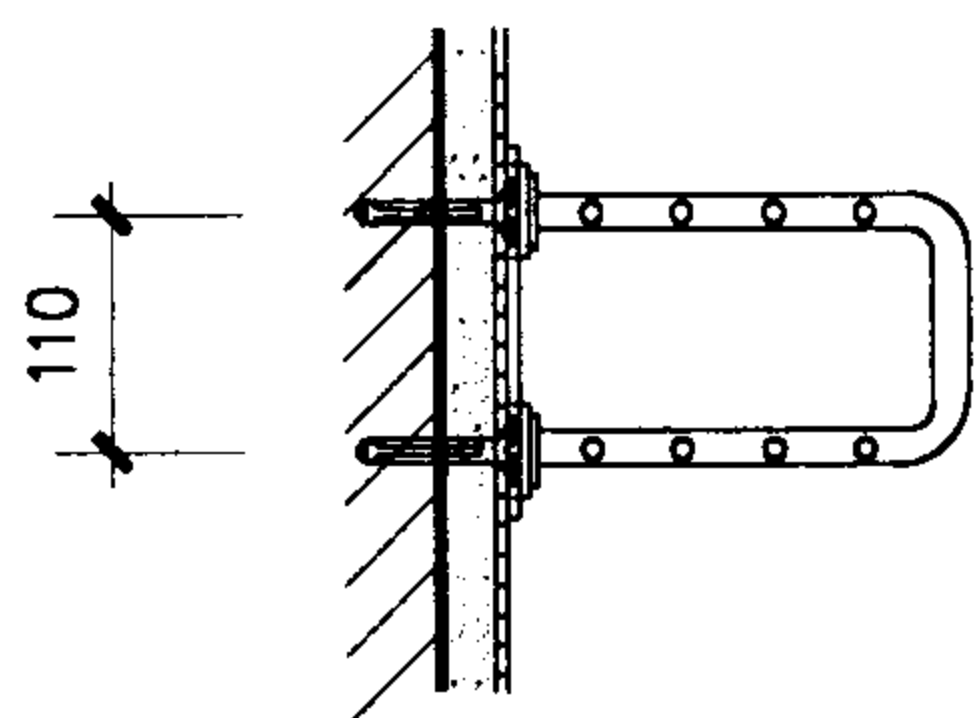


浴巾架侧立面




浴巾架正立面


②

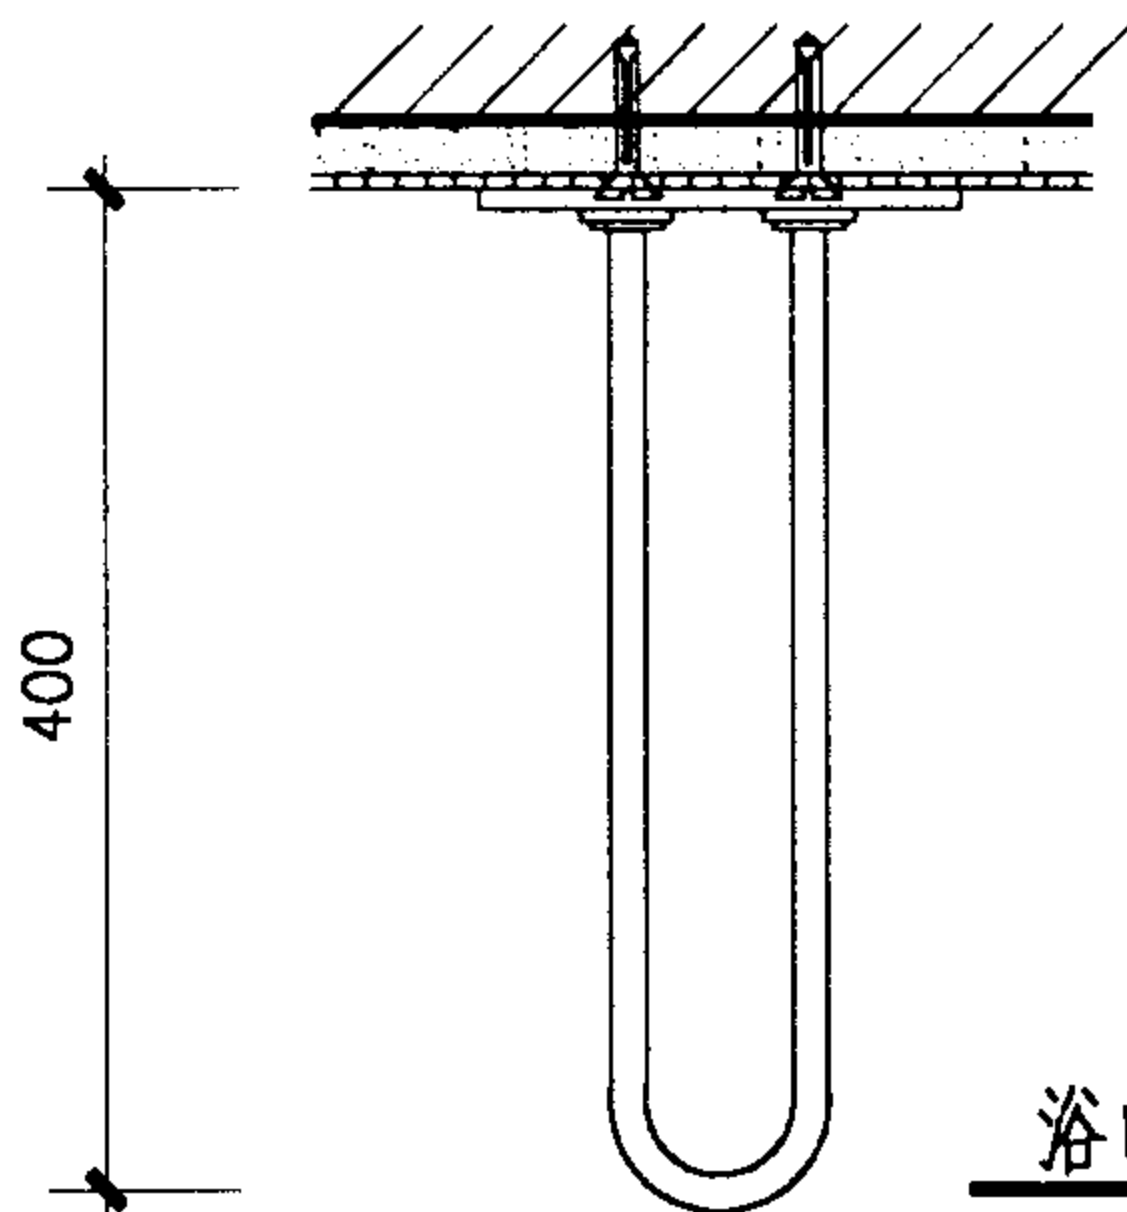

浴巾架平面

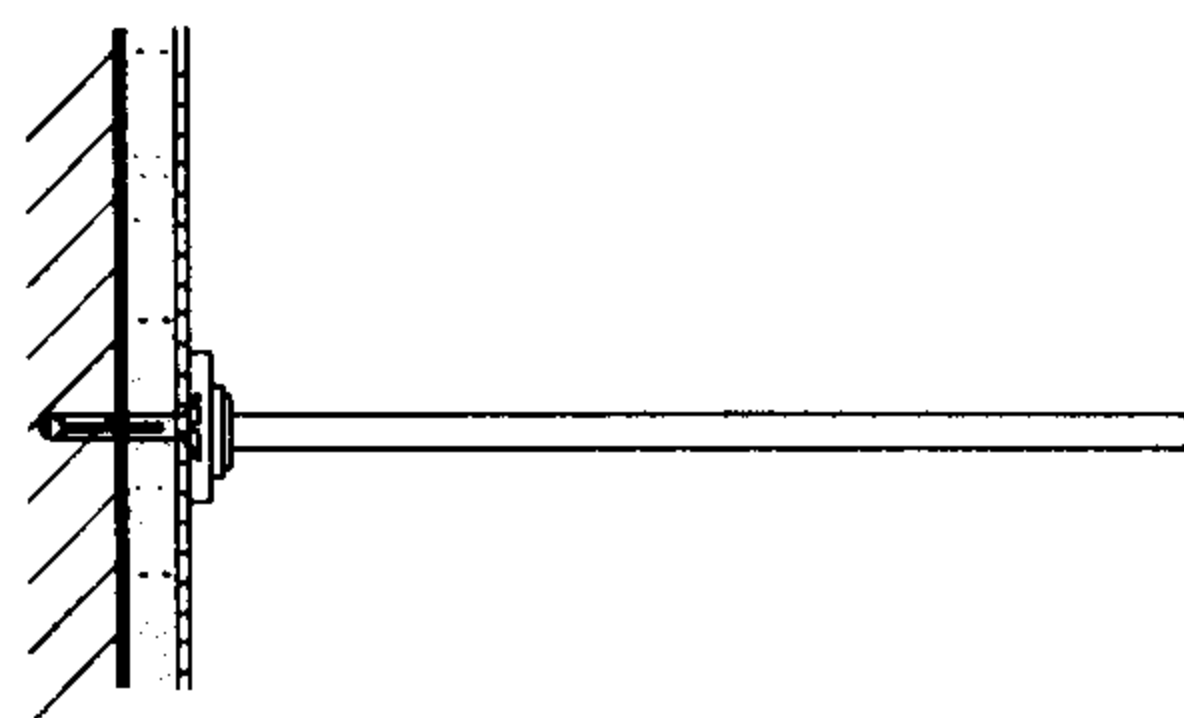


浴巾架侧立面

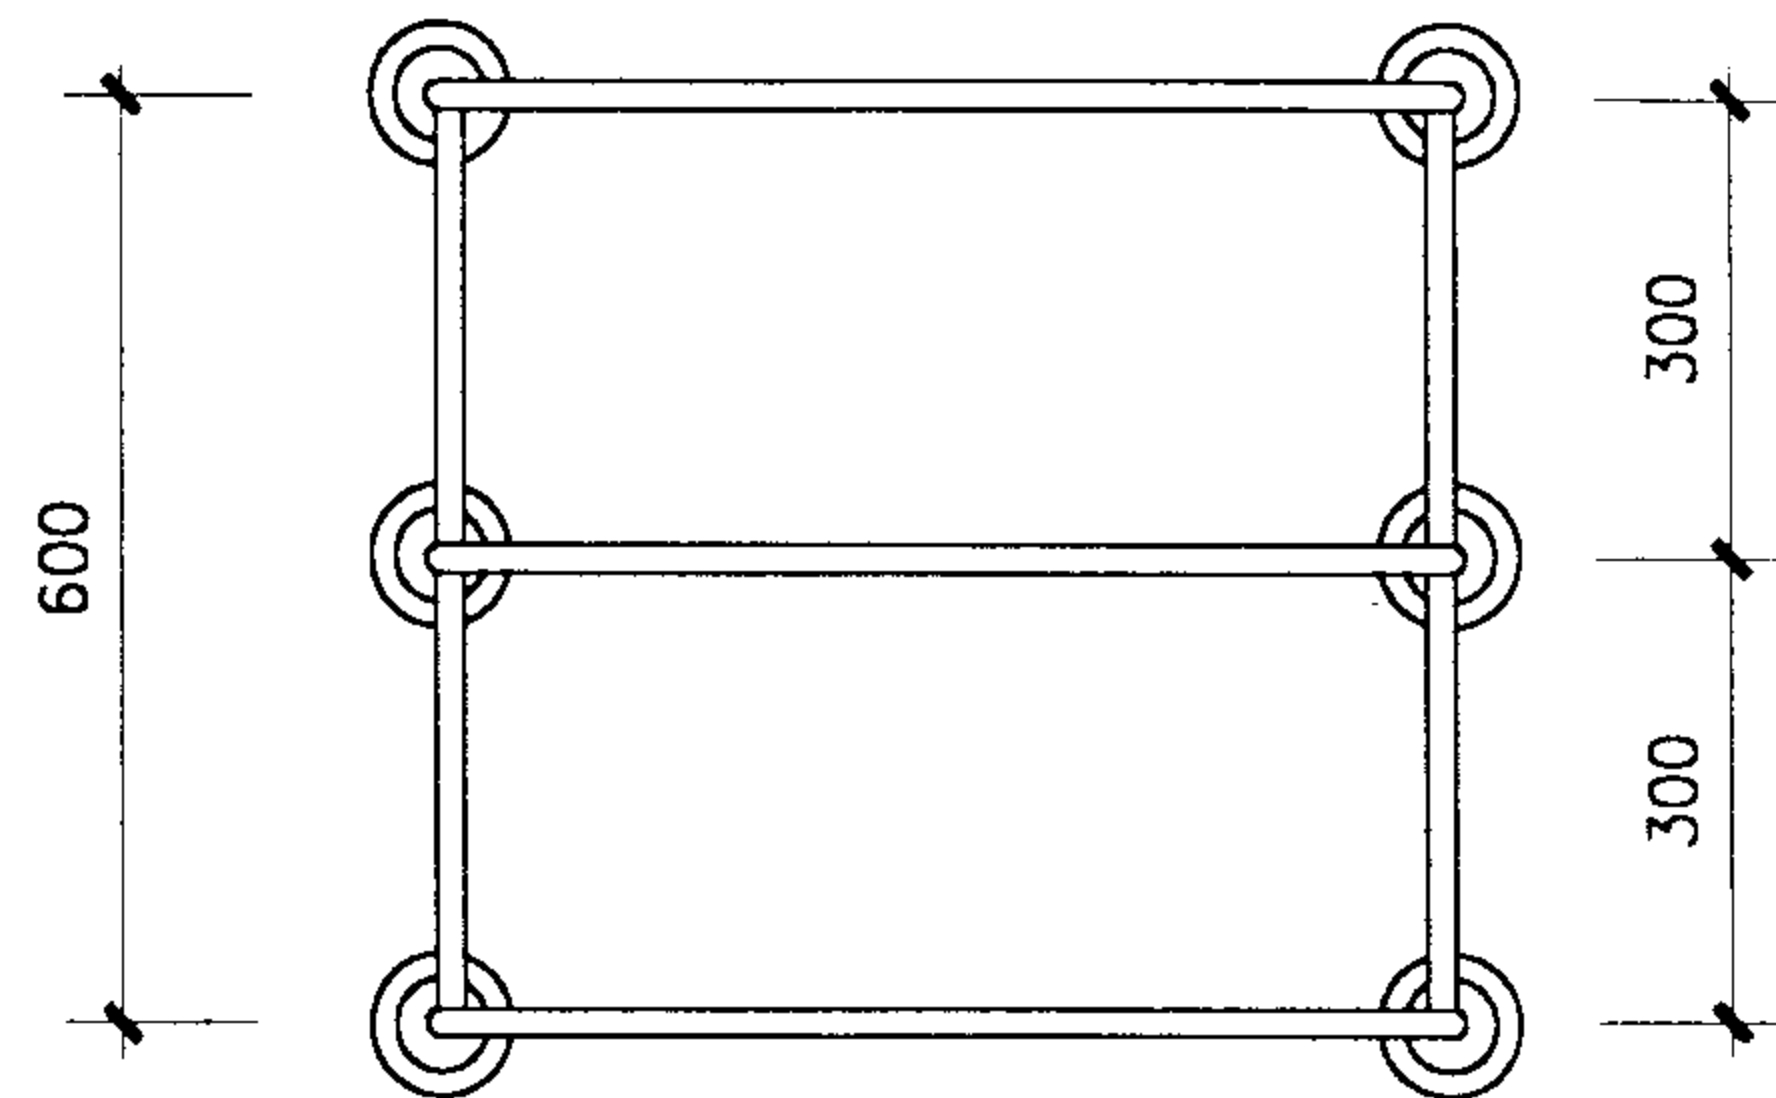


浴巾架正立面

③

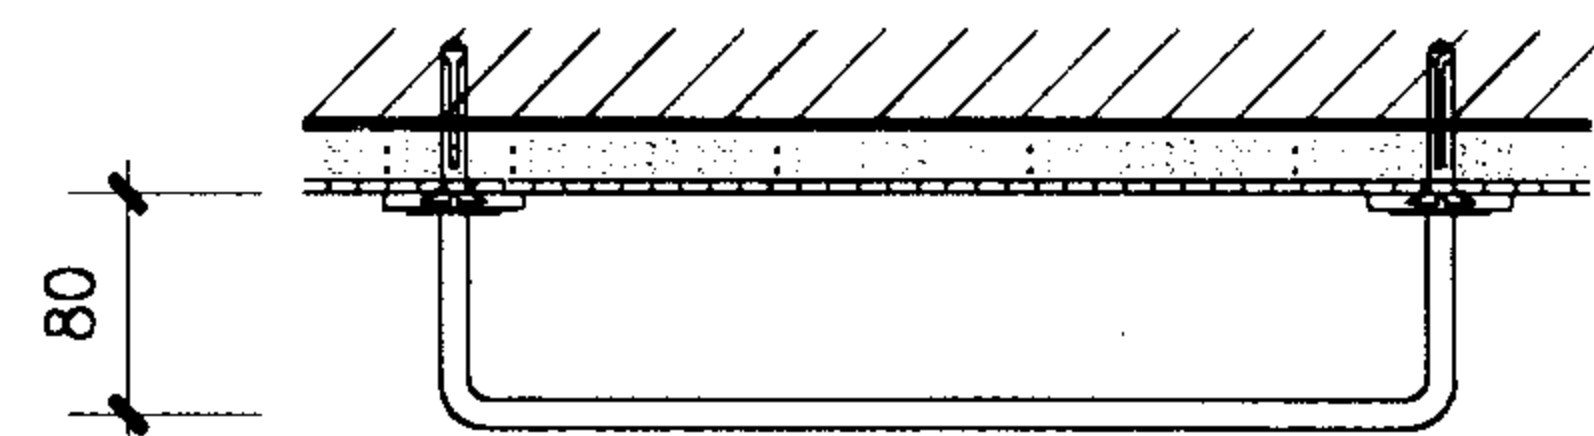

浴巾架平面

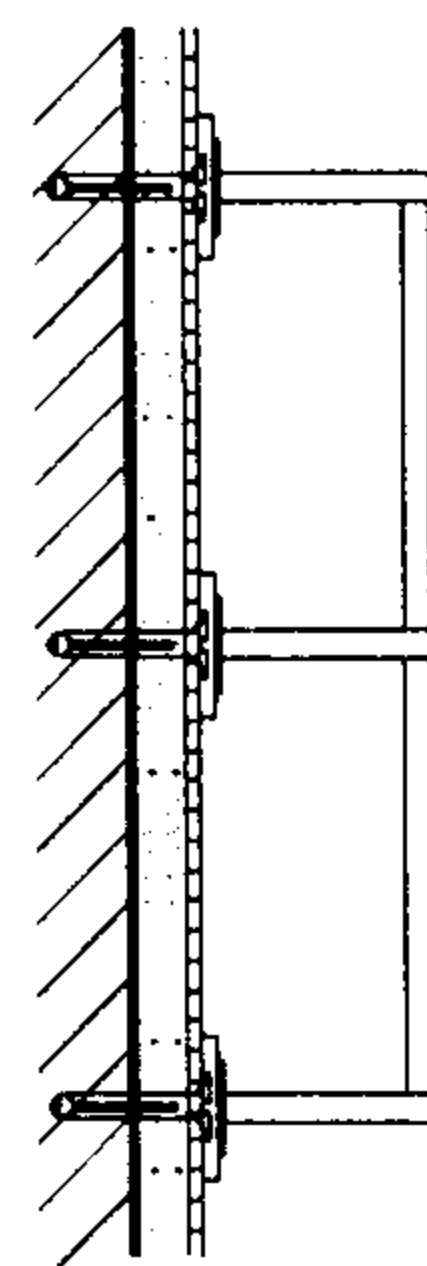

浴巾架侧立面

注: 1 成品浴巾架及安装配件尺寸规格见生产厂家产品。
2 材质及颜色由设计人在选用时说明。
3 安装方式见66页。

浴巾架详图

图集号

02J915

审核

朱爱理

校对


王芳

设计


田晓棠

页


56

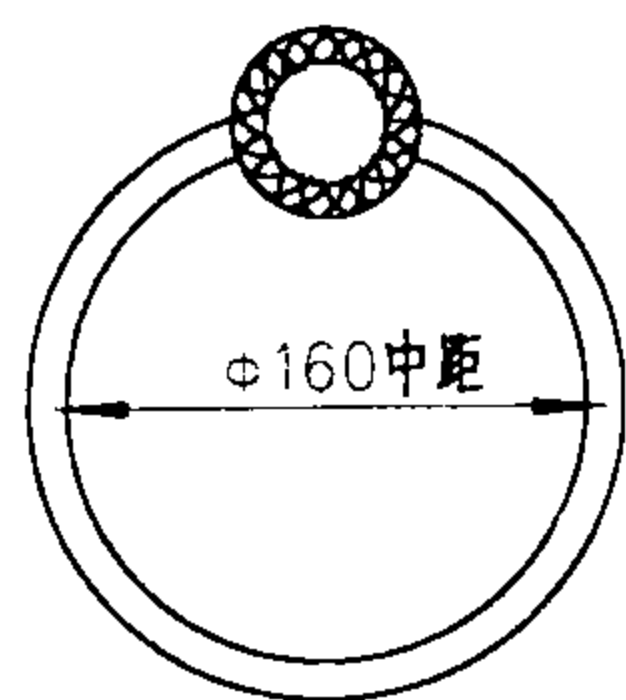


毛巾环正立面 ①

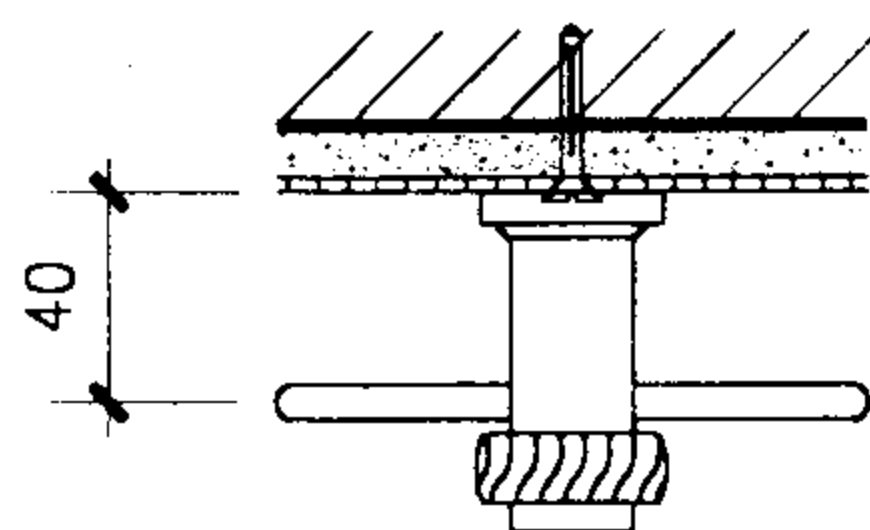


毛巾环平面

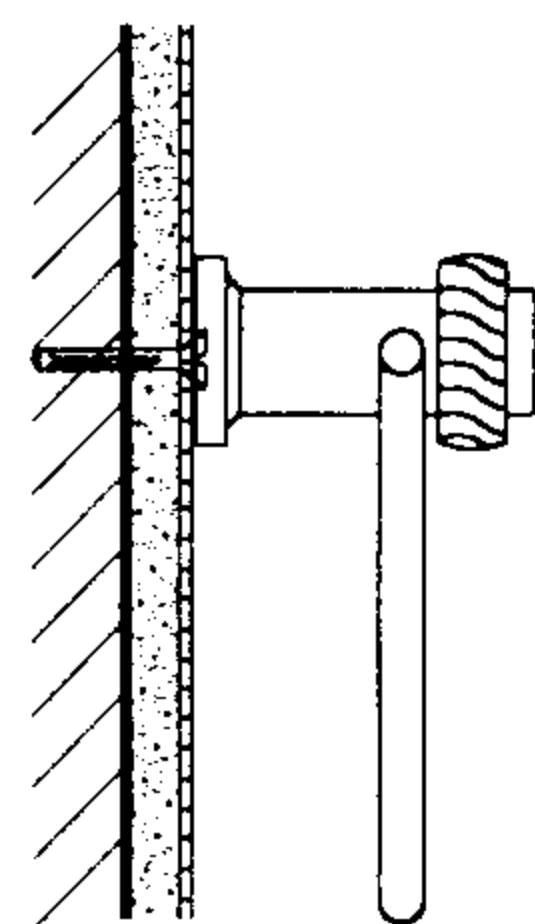


毛巾环侧立面

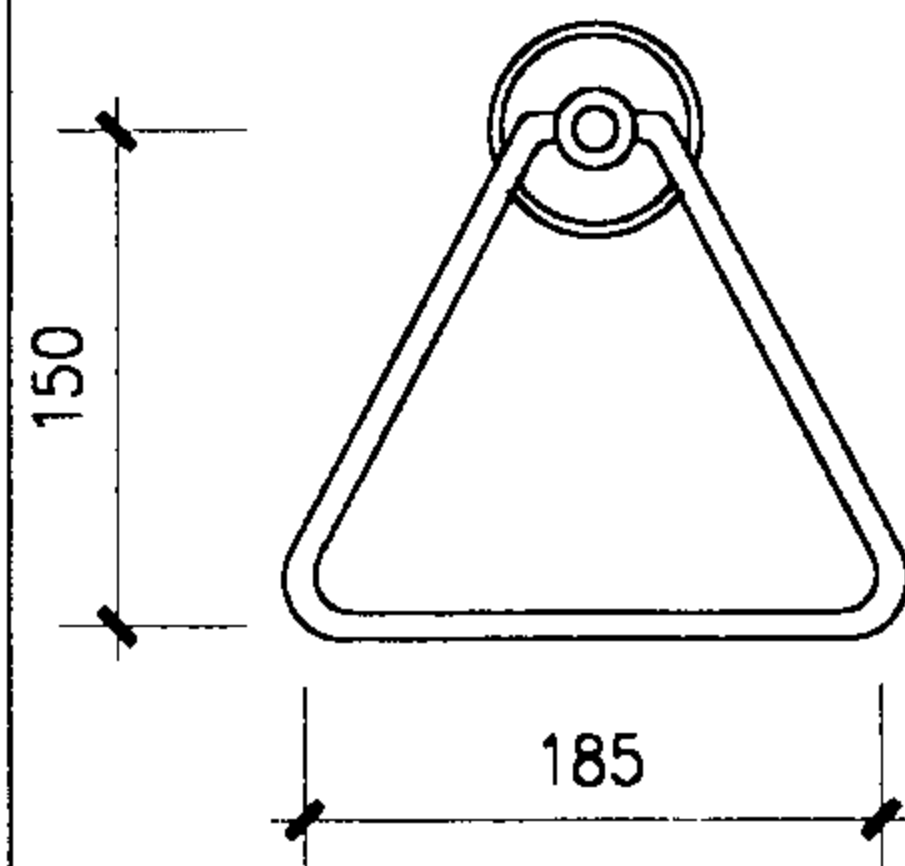


毛巾环正立面 ②

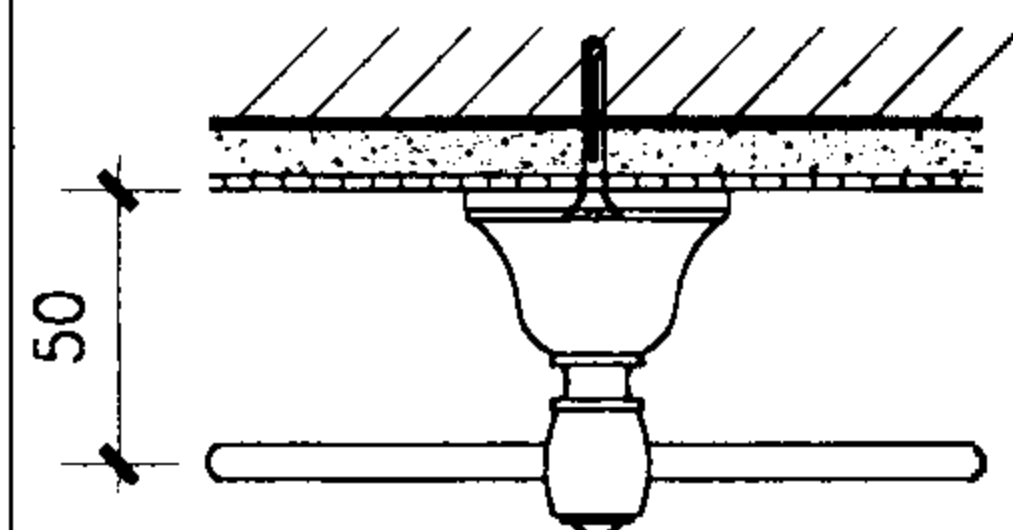


毛巾环平面

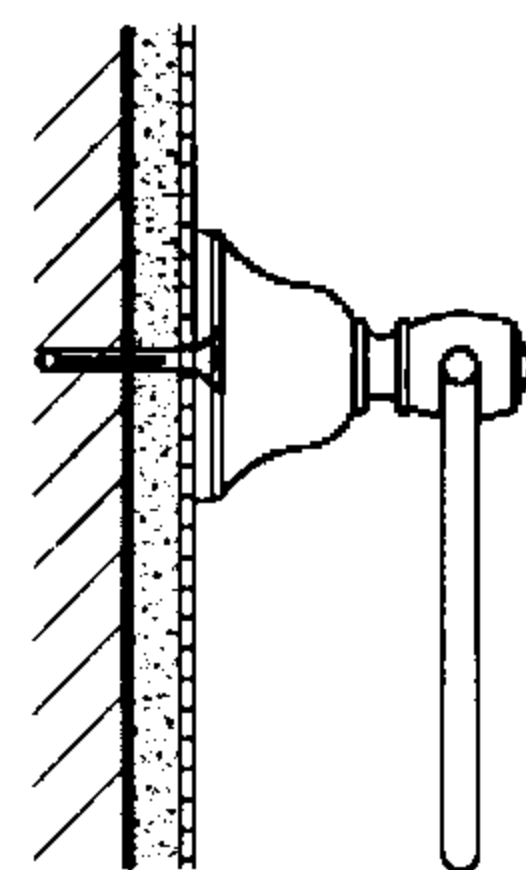


毛巾环侧立面

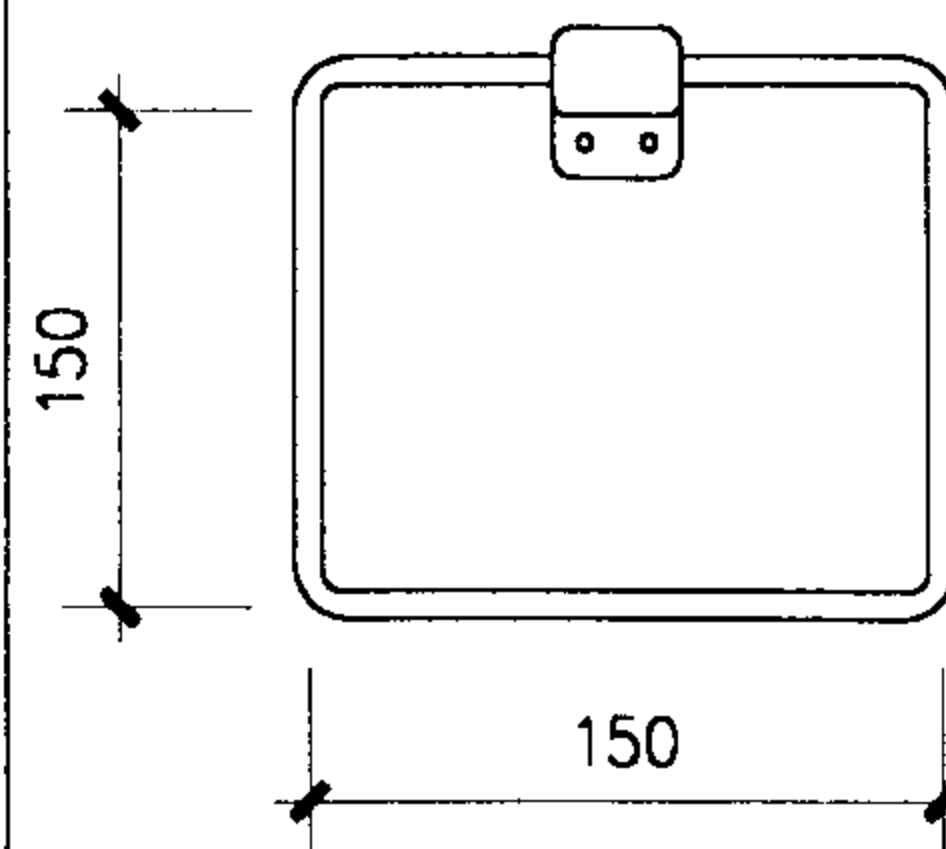


毛巾环正立面 ③

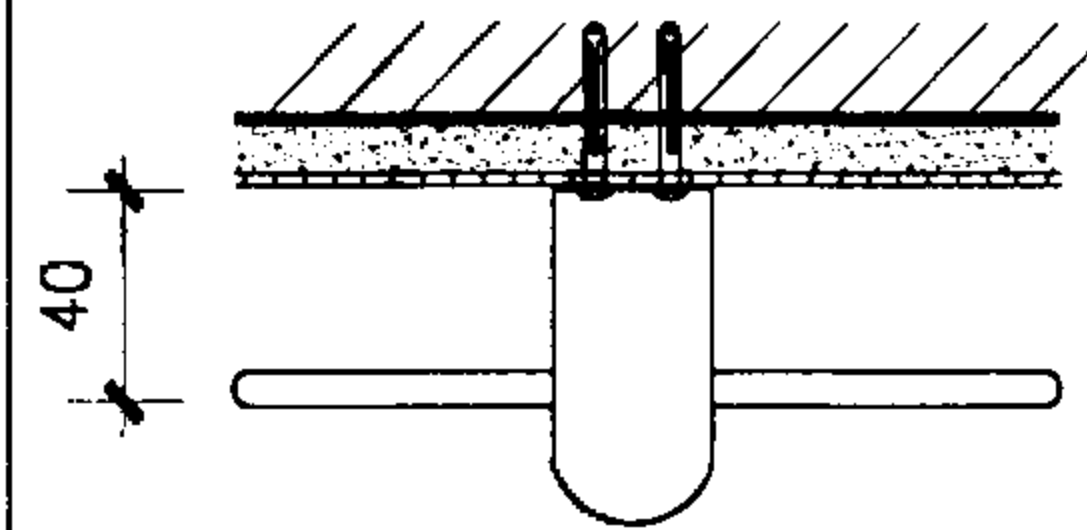


毛巾环平面

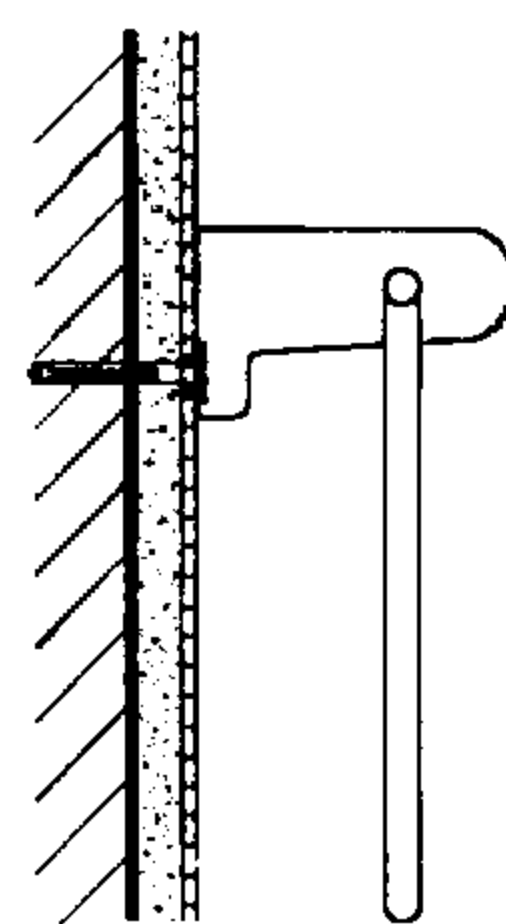


毛巾环侧立面

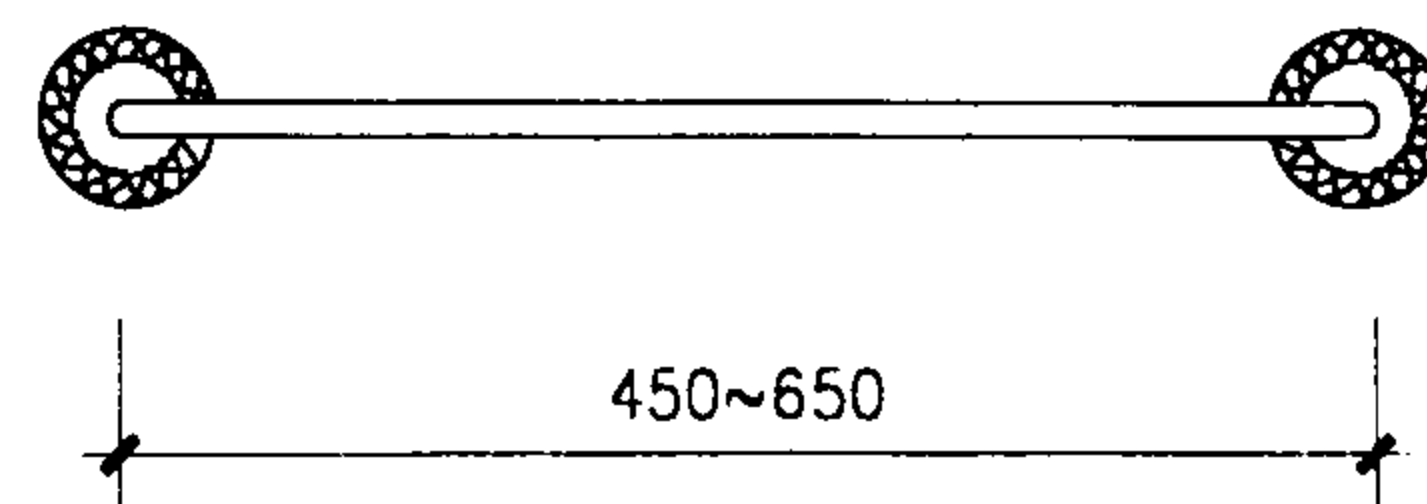

毛巾架正立面 ④

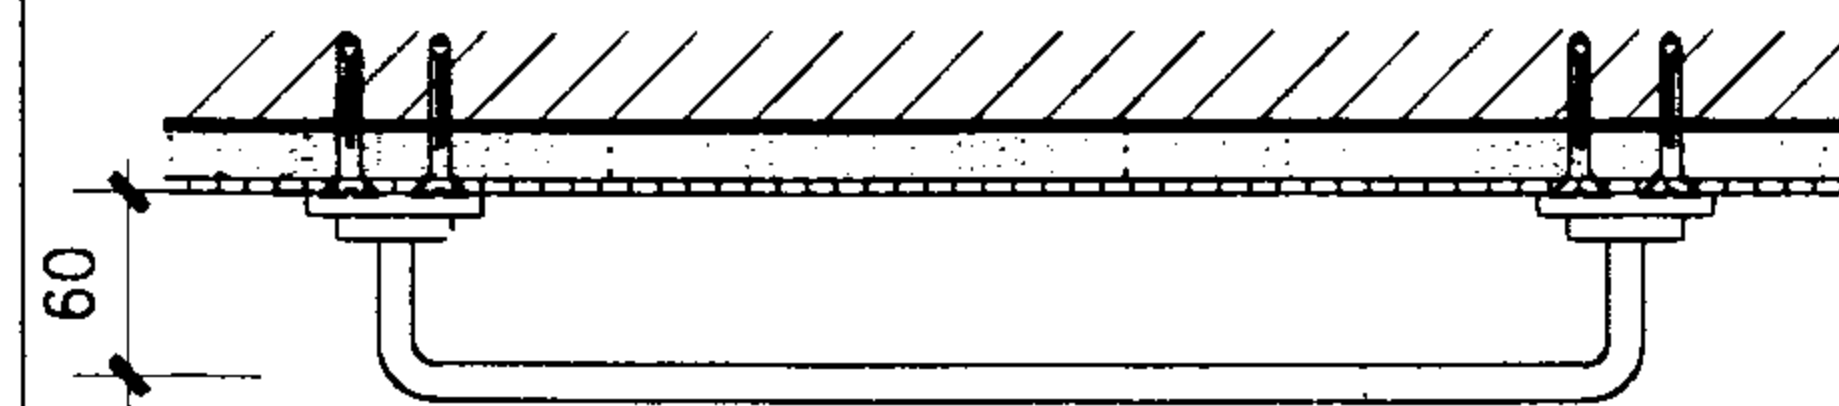

毛巾架平面 4a

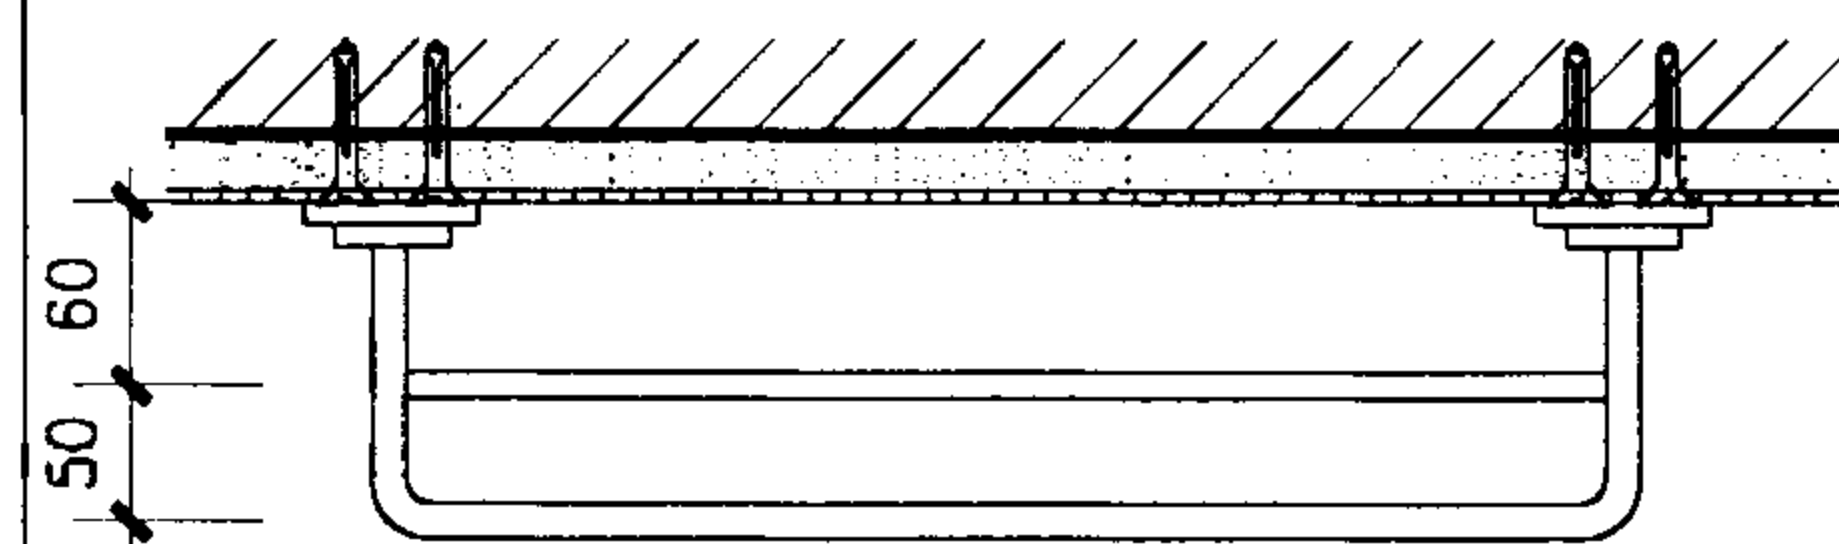

毛巾架平面 4b

注: 1 成品毛巾环、毛巾架及安装配件尺寸规格见生产厂家产品。
2 材质及颜色由设计人在选用时说明。
3 安装方式见66页。

毛巾环、毛巾架详图

图集号

02J915

审核

米素理

校对


13号

设计

田晓棠


页

57

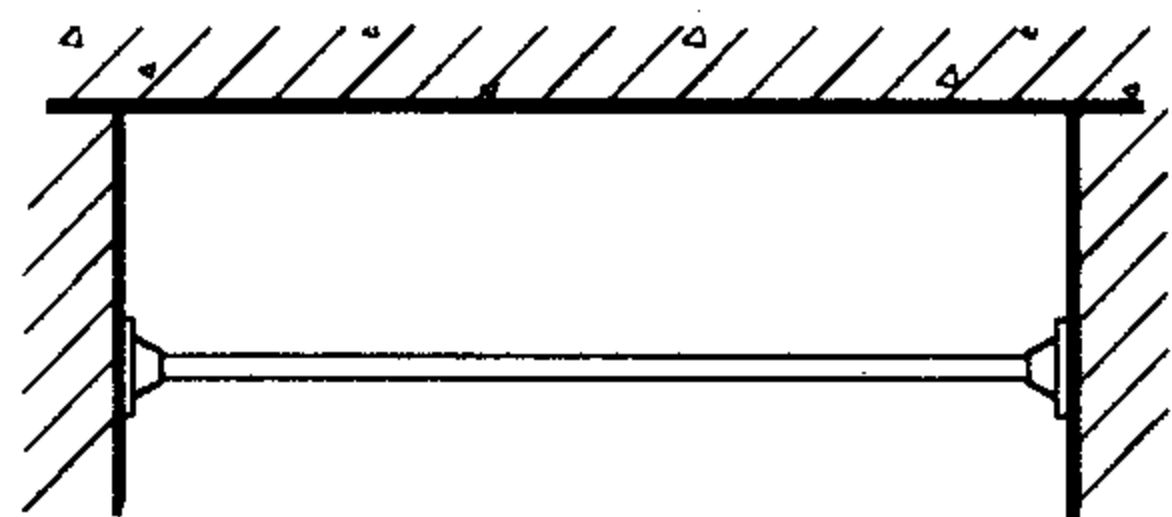


浴帘杆正立面

①

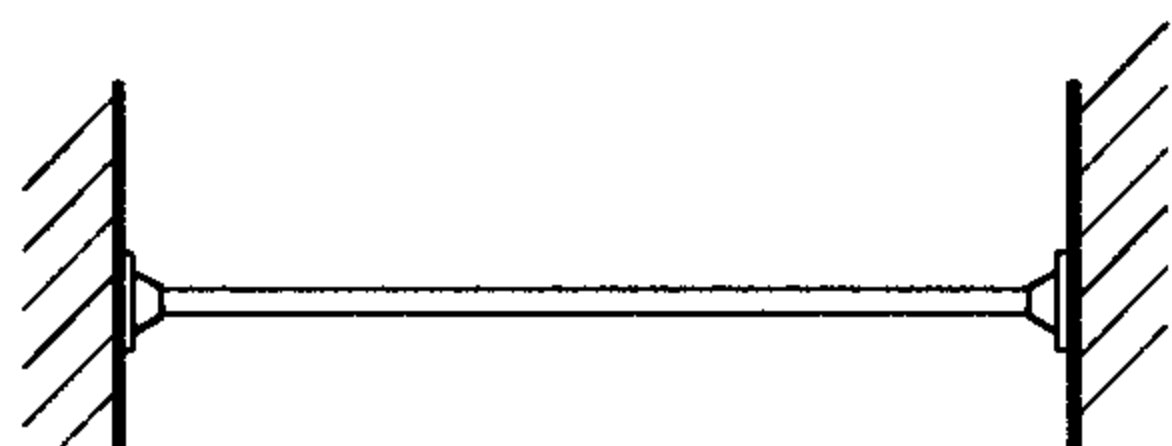


浴帘杆平面

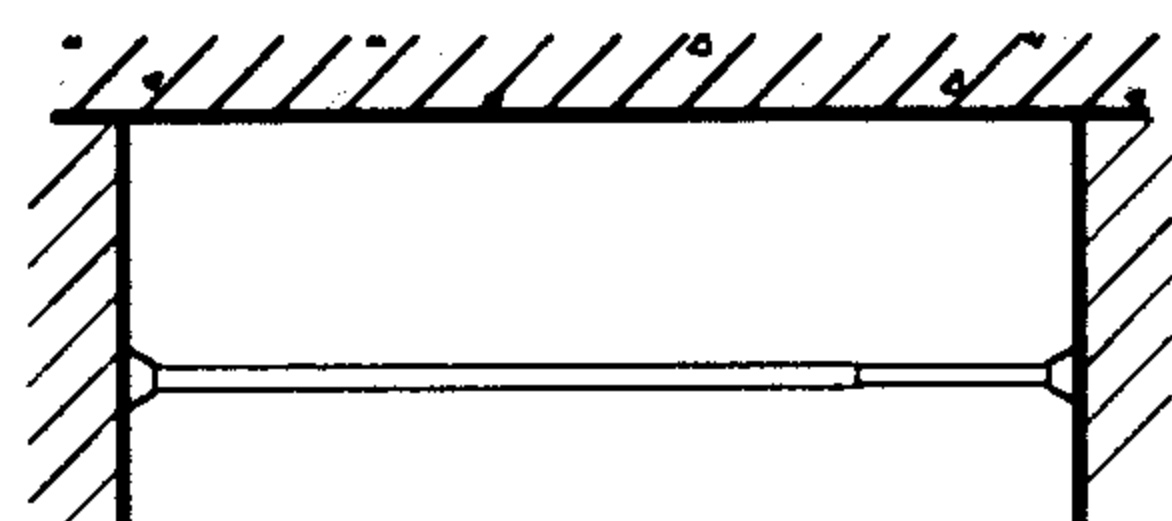


浴帘杆正立面
(长度可调式)

1a

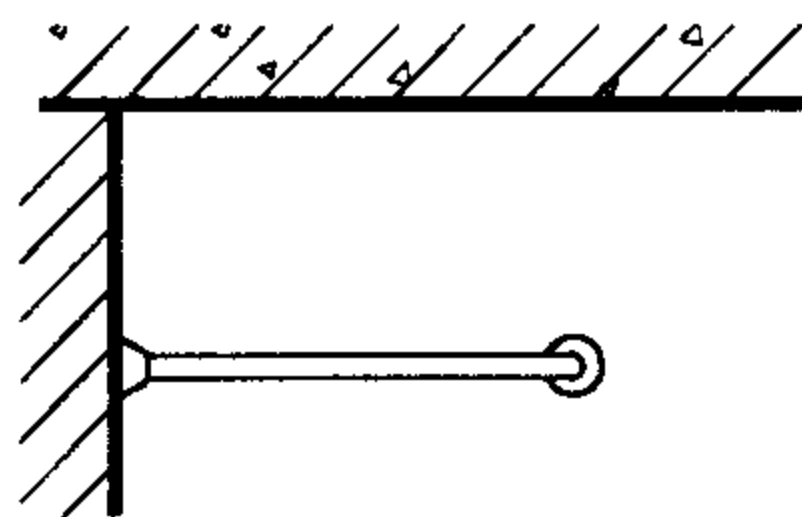


浴帘杆正立面

②

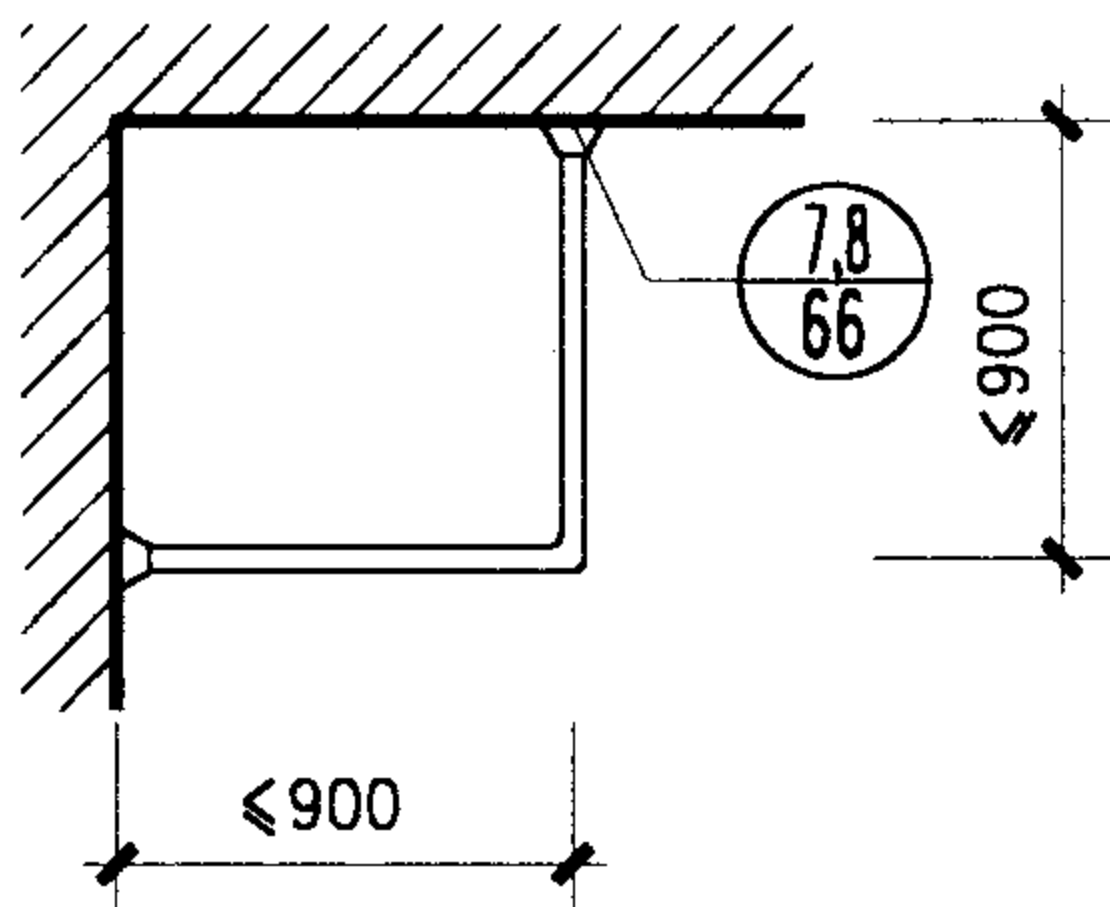


浴帘杆平面

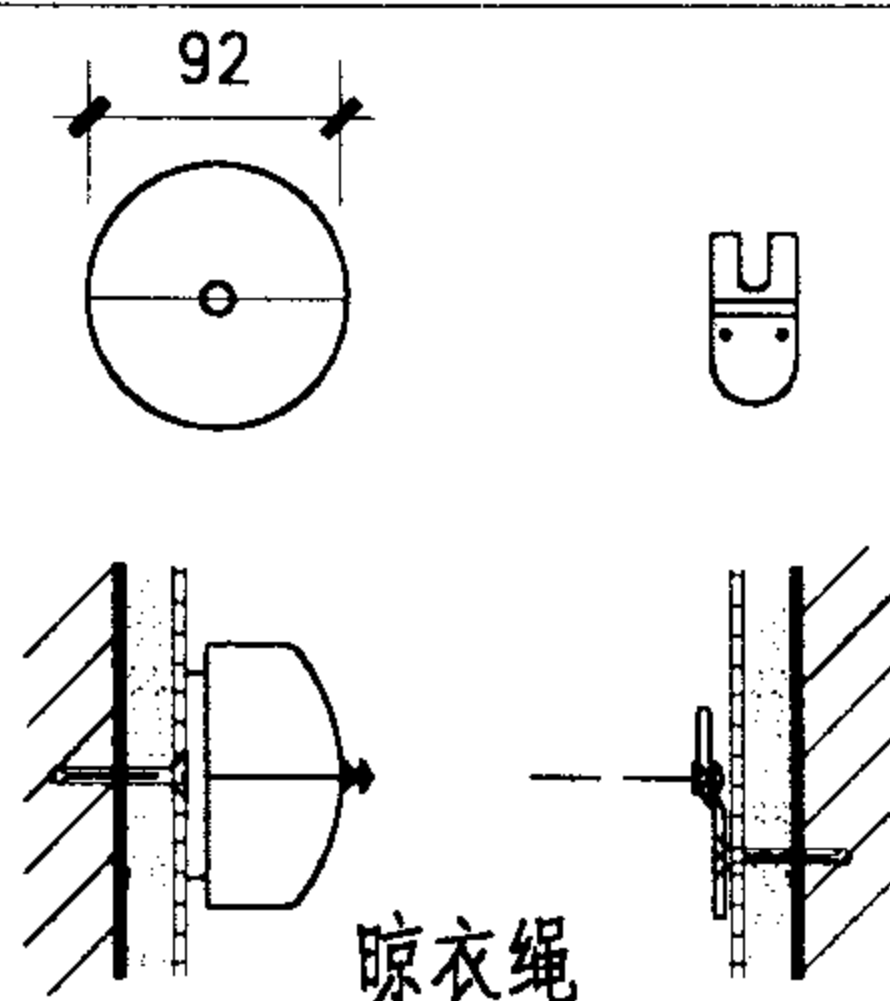


晾衣绳

⑤

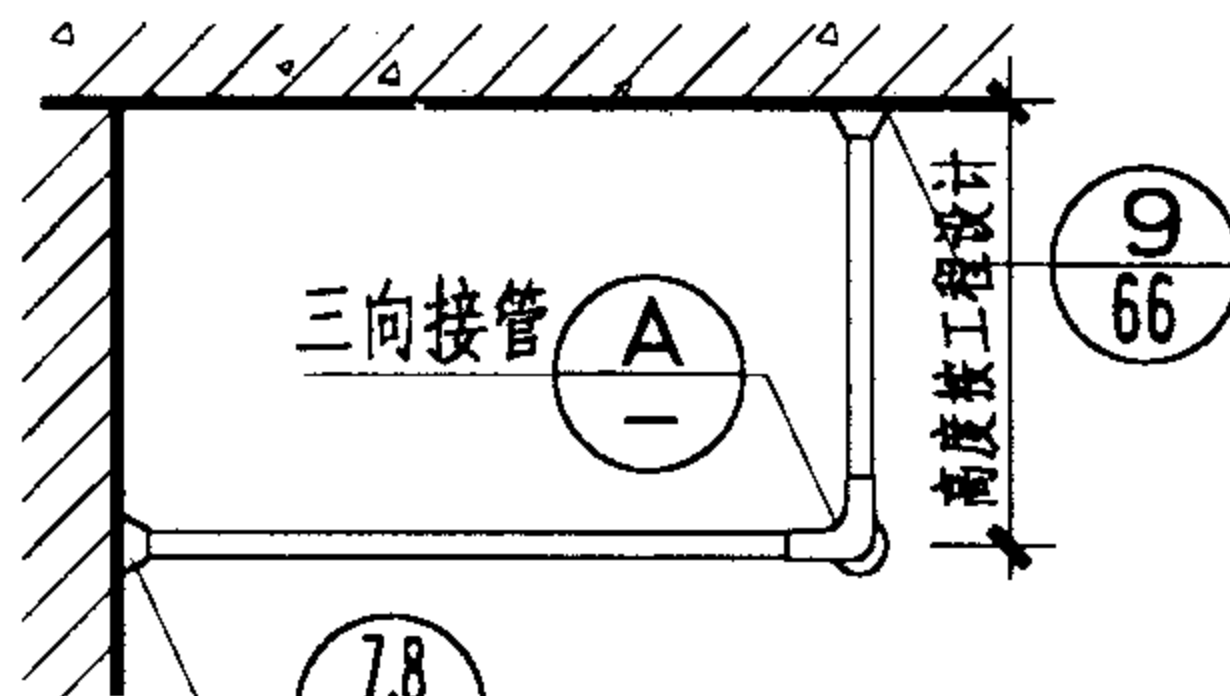


浴帘杆正立面

③

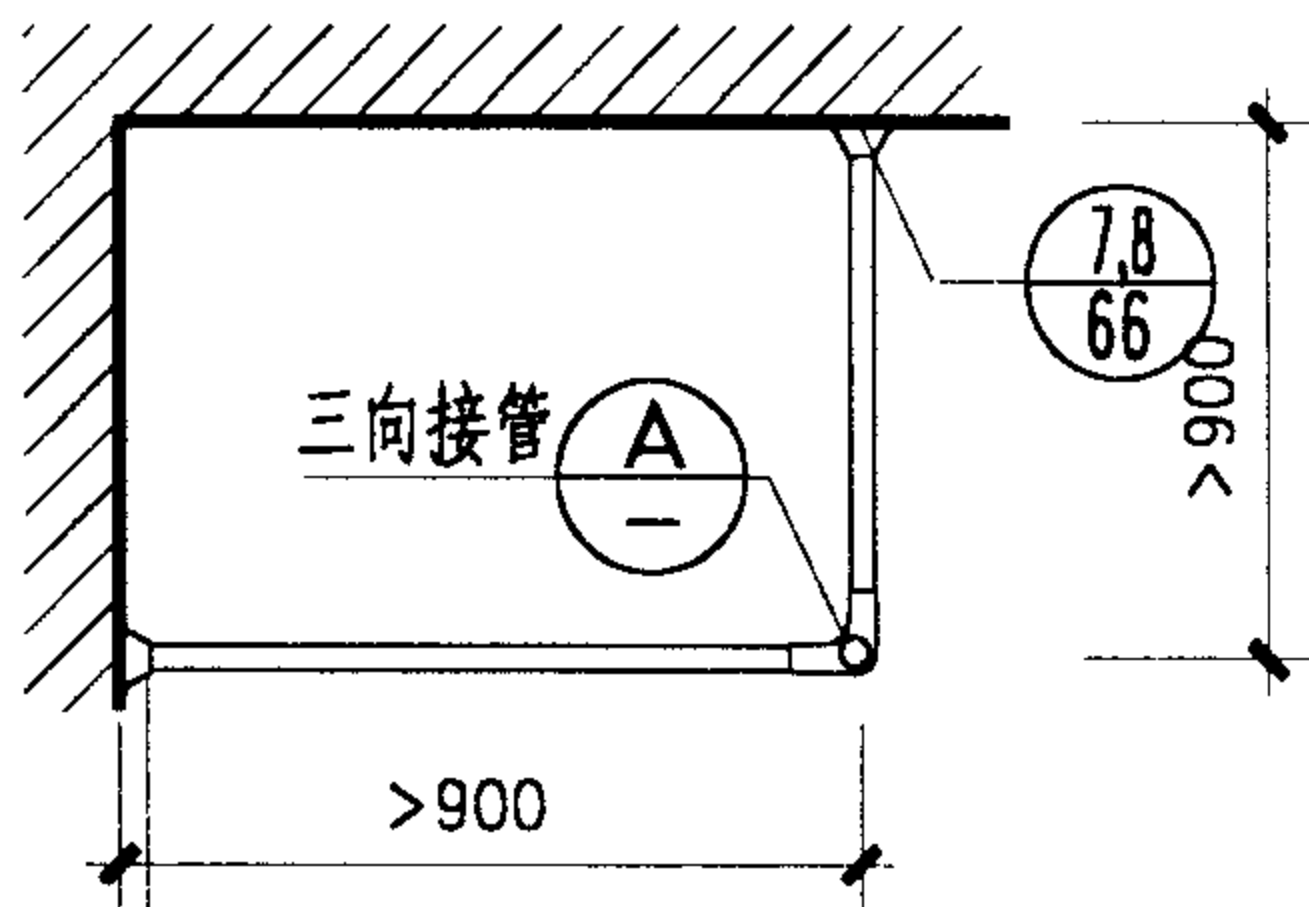


浴帘杆平面

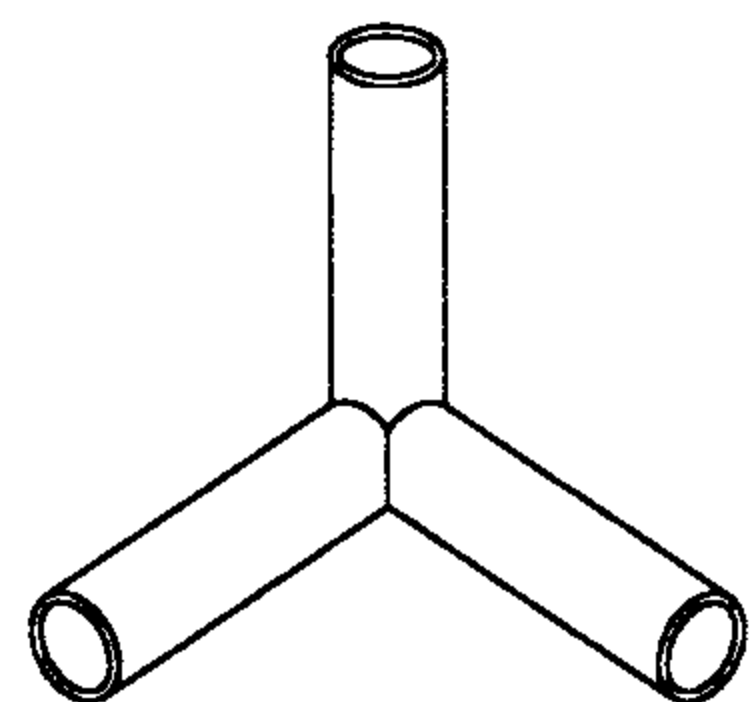


三向接管

A

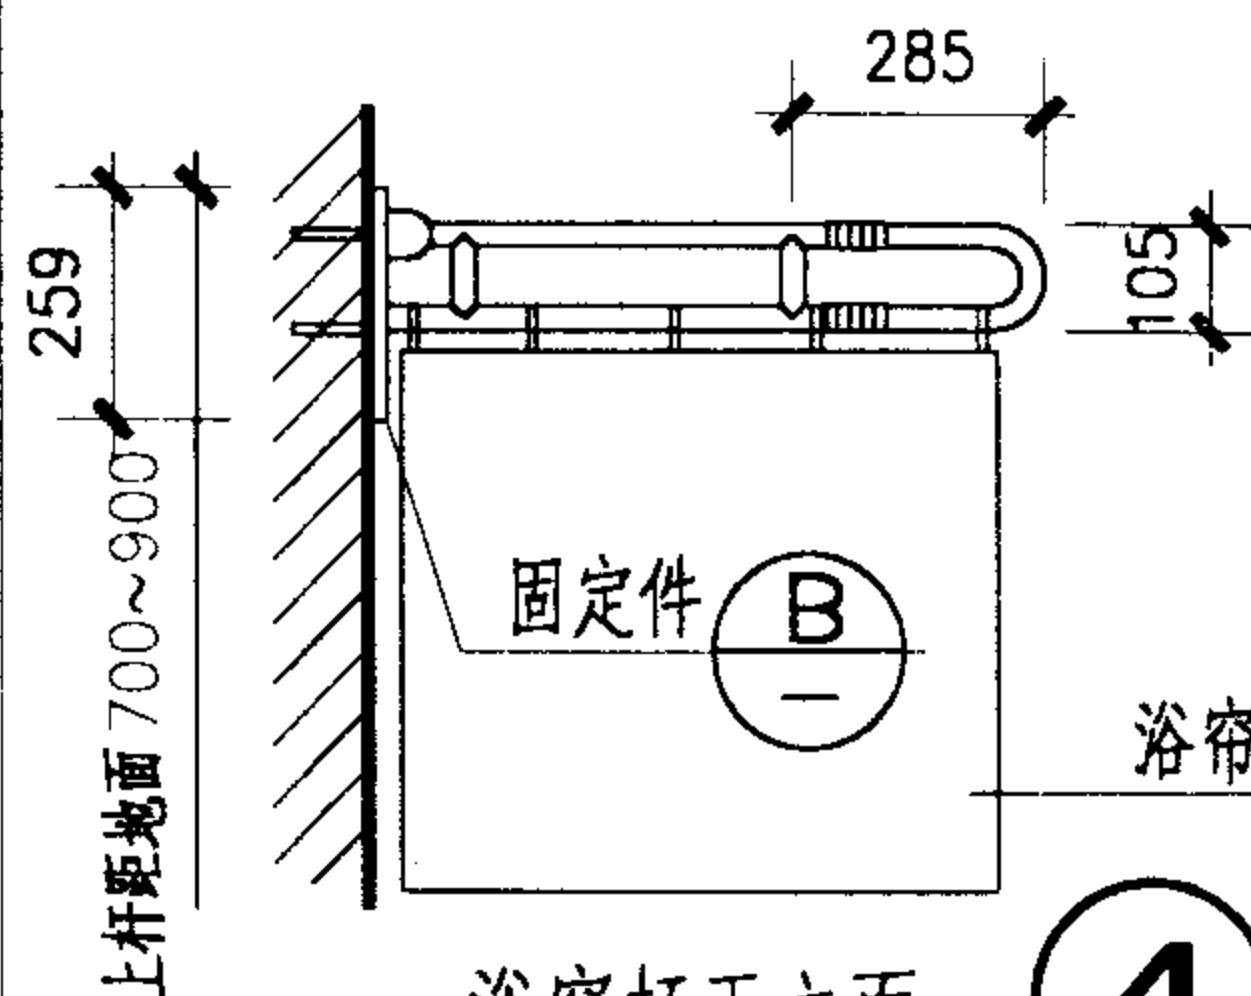


浴帘杆正立面
(用于无障碍)

④

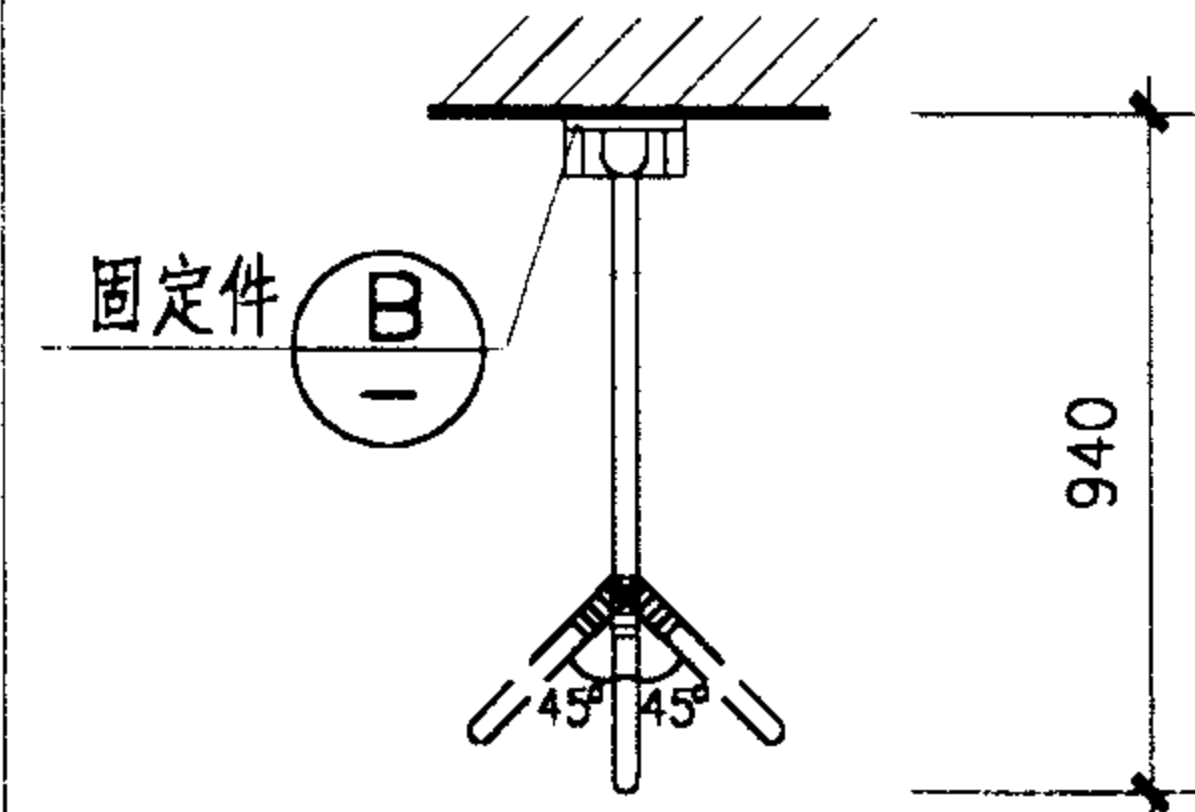

浴帘杆平面

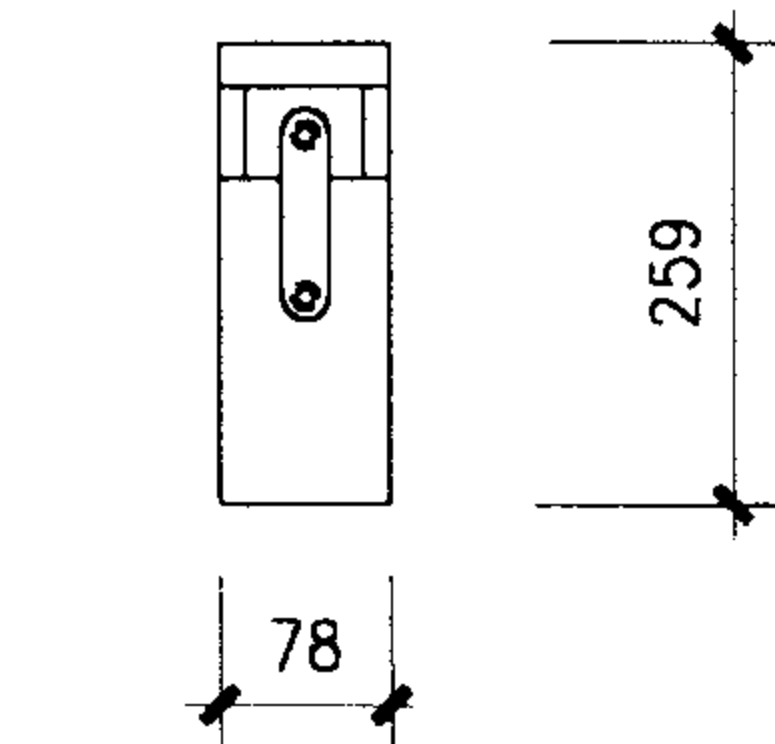

固定件

B

注: 1 成品浴帘杆及安装配件尺寸规格见生产厂家产品。
2 材质及颜色由设计人在选用时说明。
3 安装方式见66页。

浴帘杆、晾衣绳详图

图集号

02J915

审核

李宏理

校对


王勇

设计

田晓棠

页

58

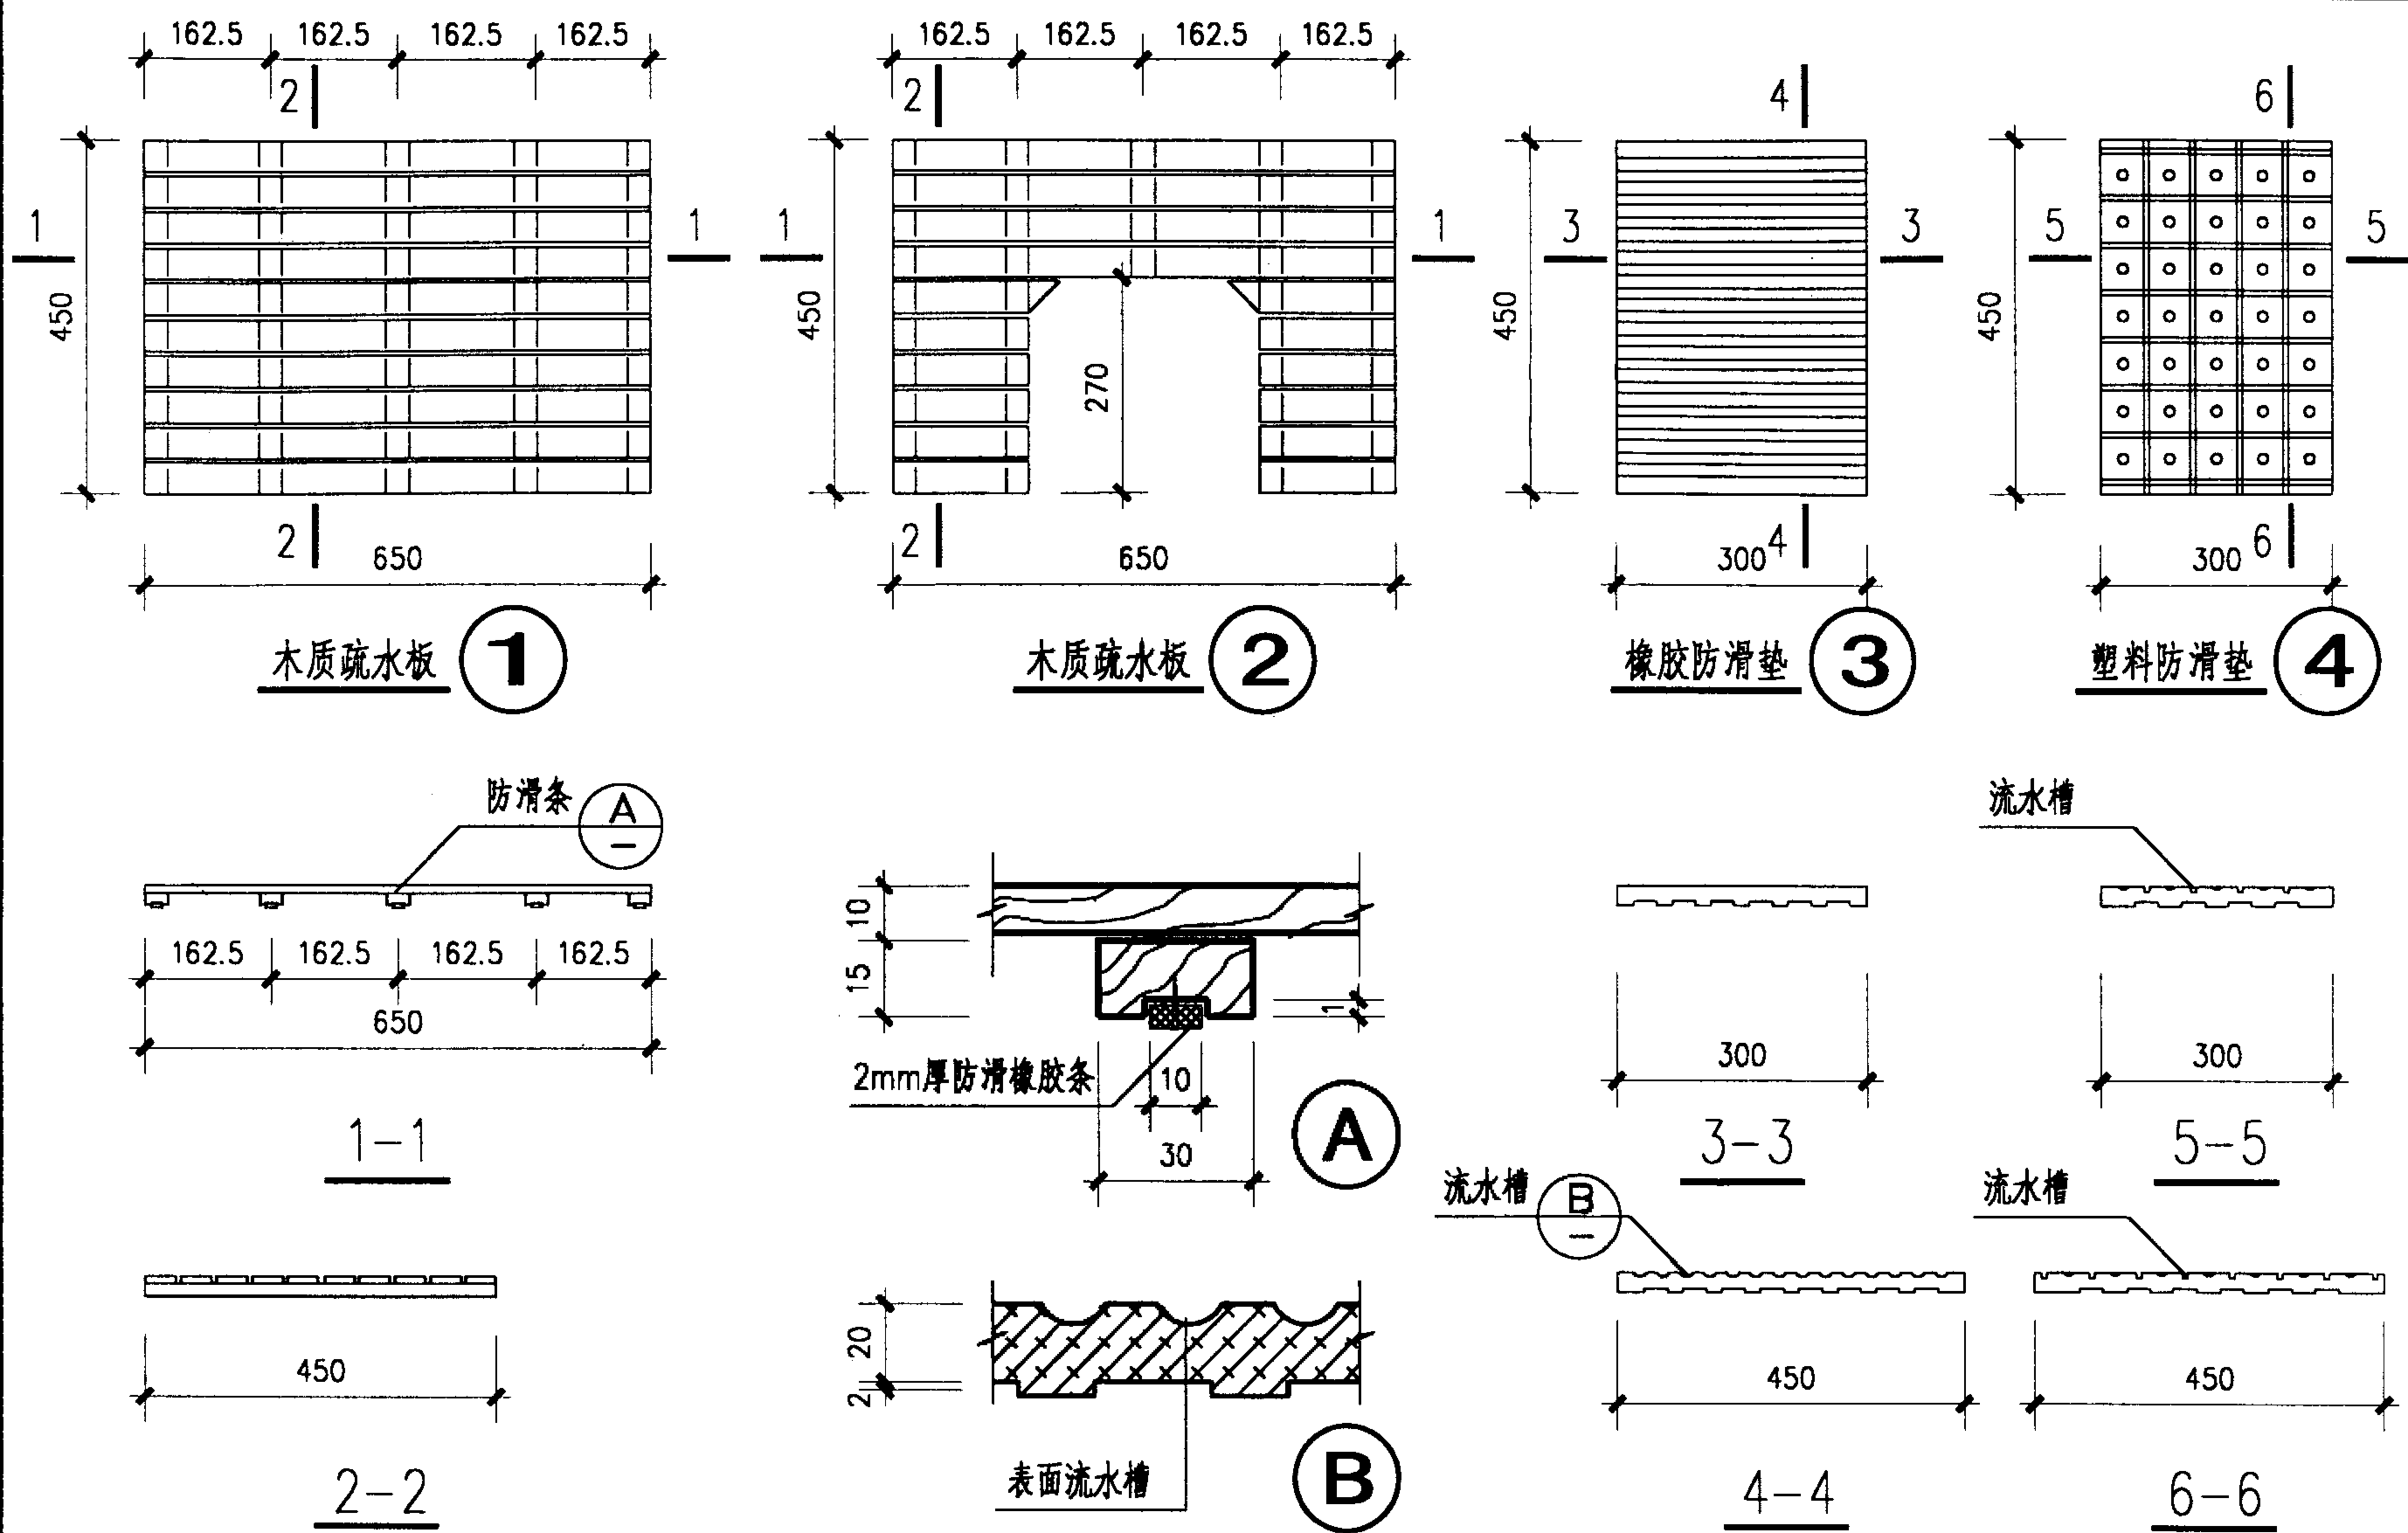


注: 疏水板及防滑垫规格见生产厂家成品。
 材质及颜色由设计人选定。
 木质疏水板②适用于座便器下。

疏水板、防滑垫详图

图集号 02J915


审核 朱素理 校对 马新 设计 田晓荣

页 59

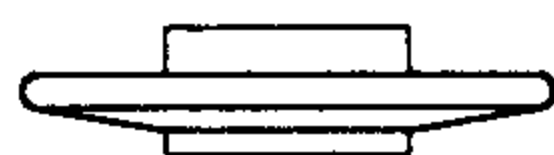


肥皂盒正立面


①

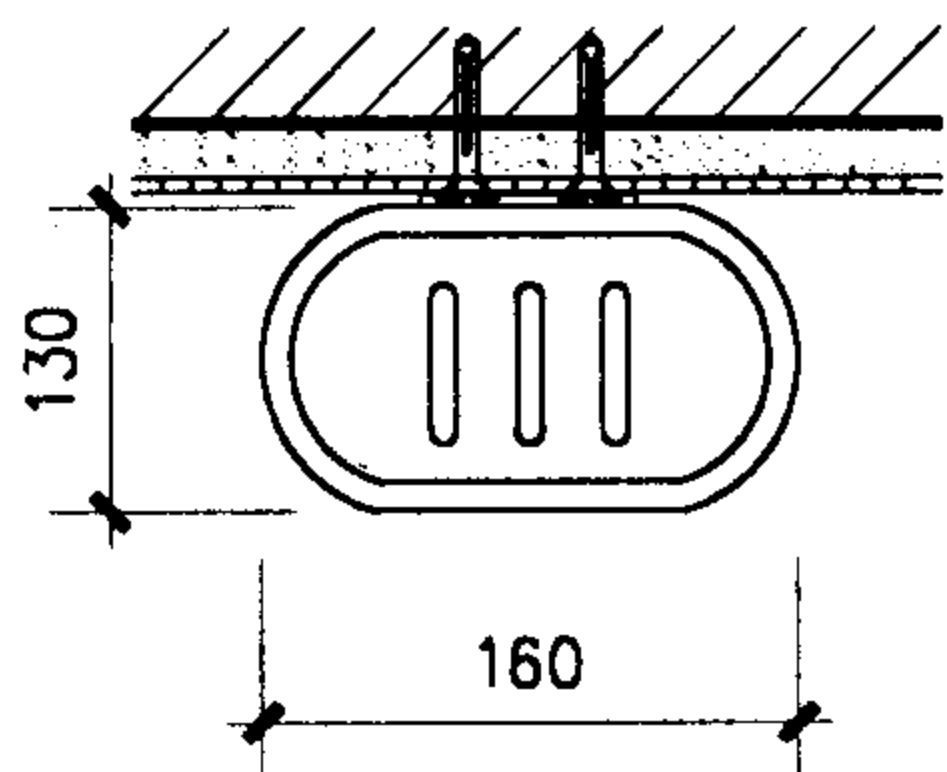

肥皂盒平面

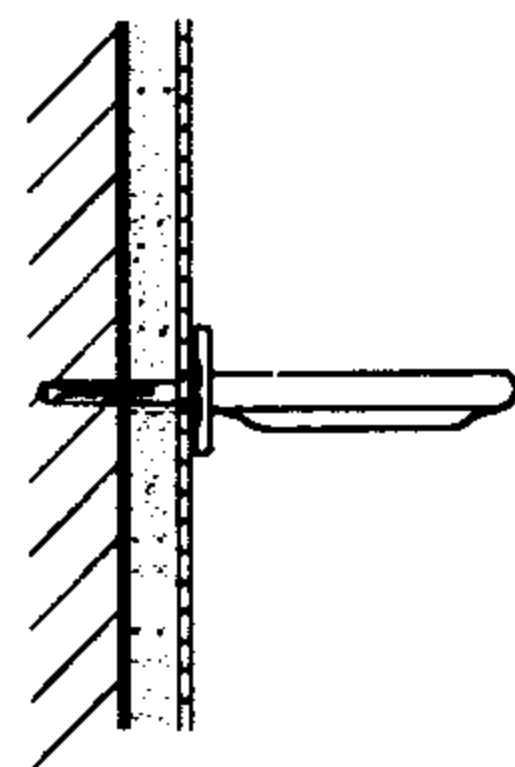


肥皂盒侧立面

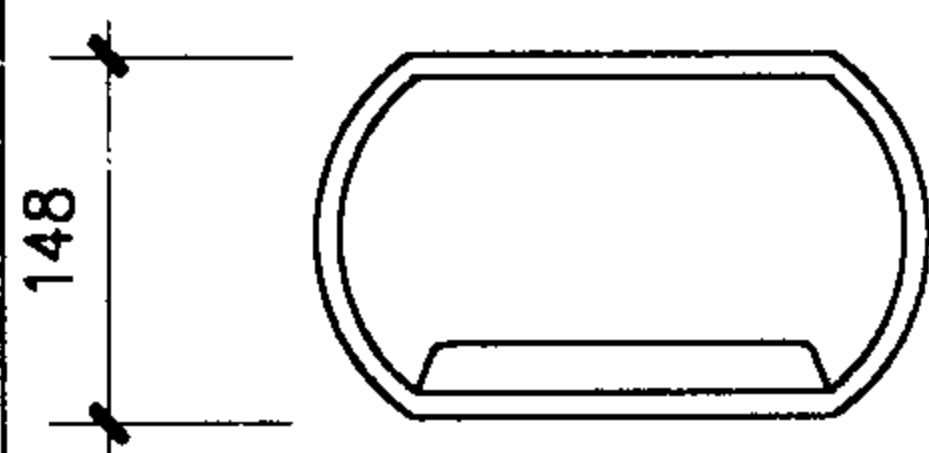


肥皂盒正立面


②

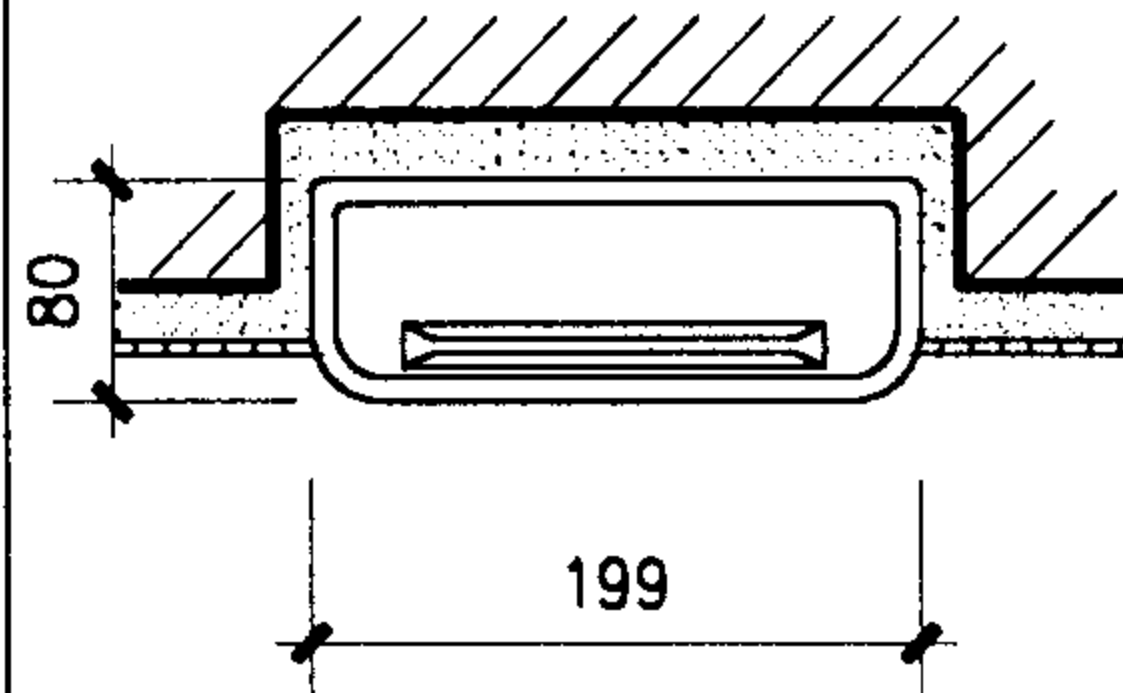

肥皂盒平面

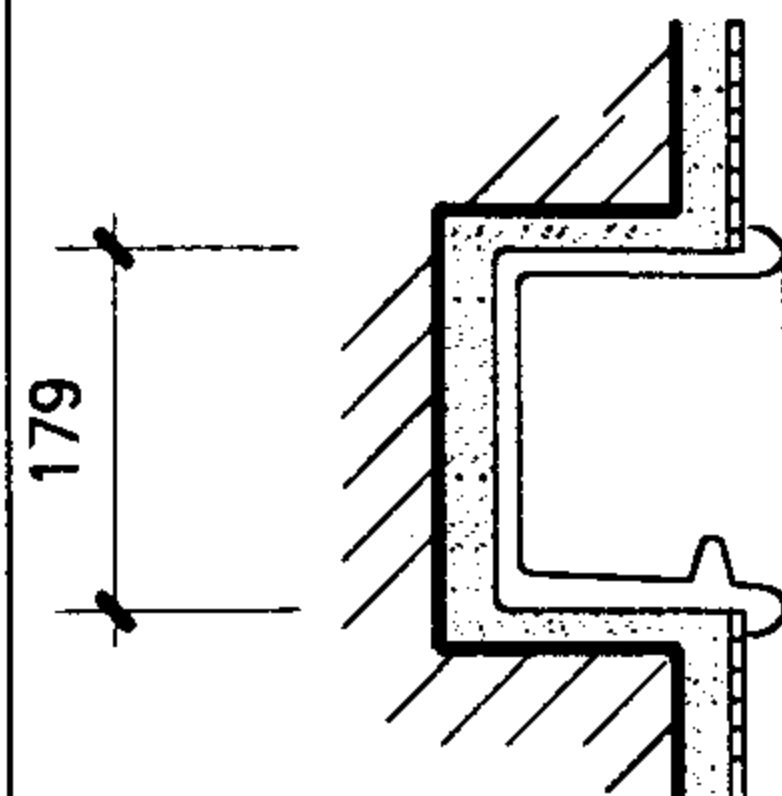


肥皂盒侧立面

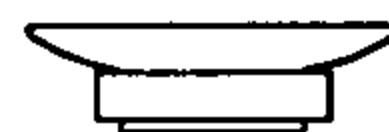


肥皂盒正立面


③

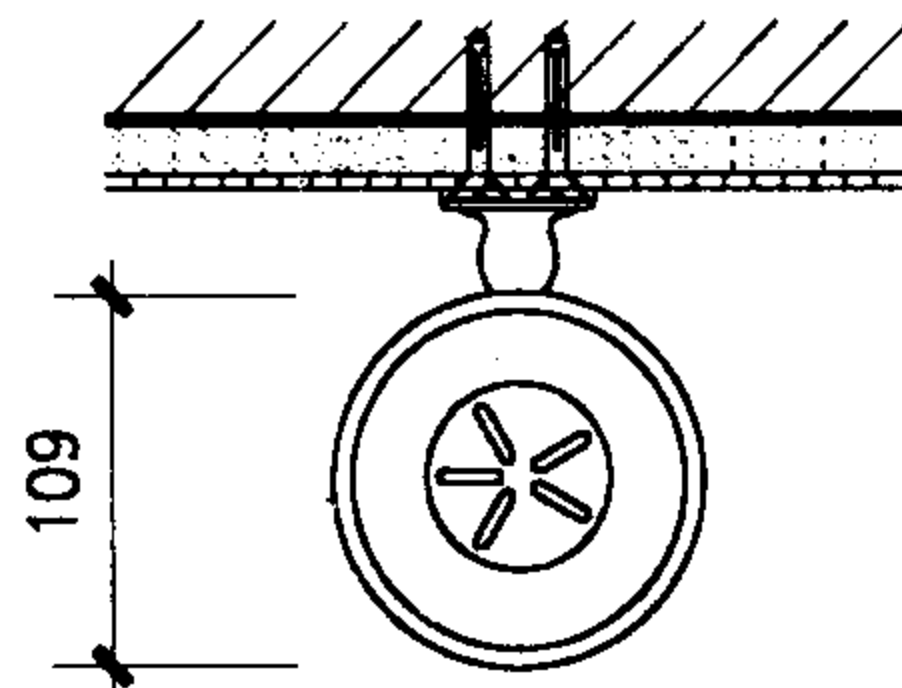

肥皂盒平面

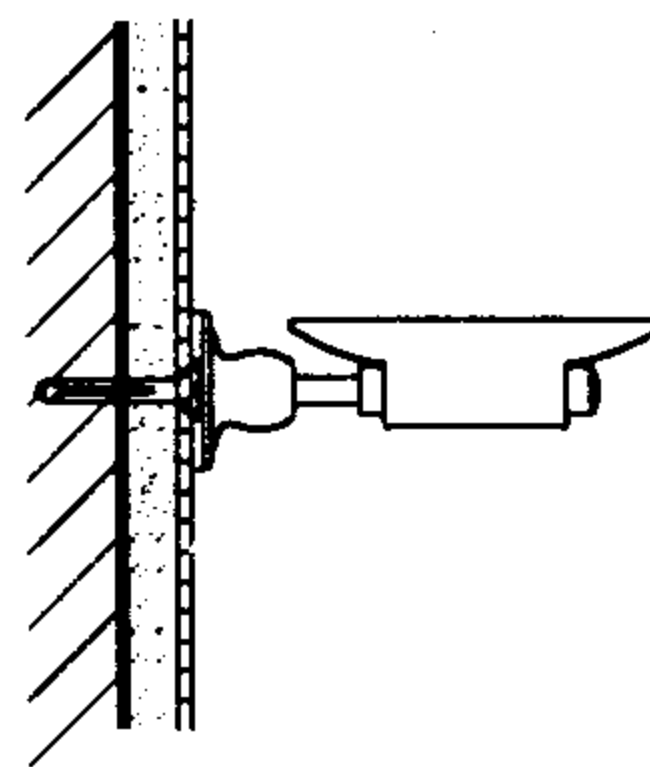


肥皂盒侧立面

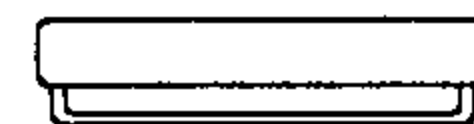


肥皂盒正立面


④

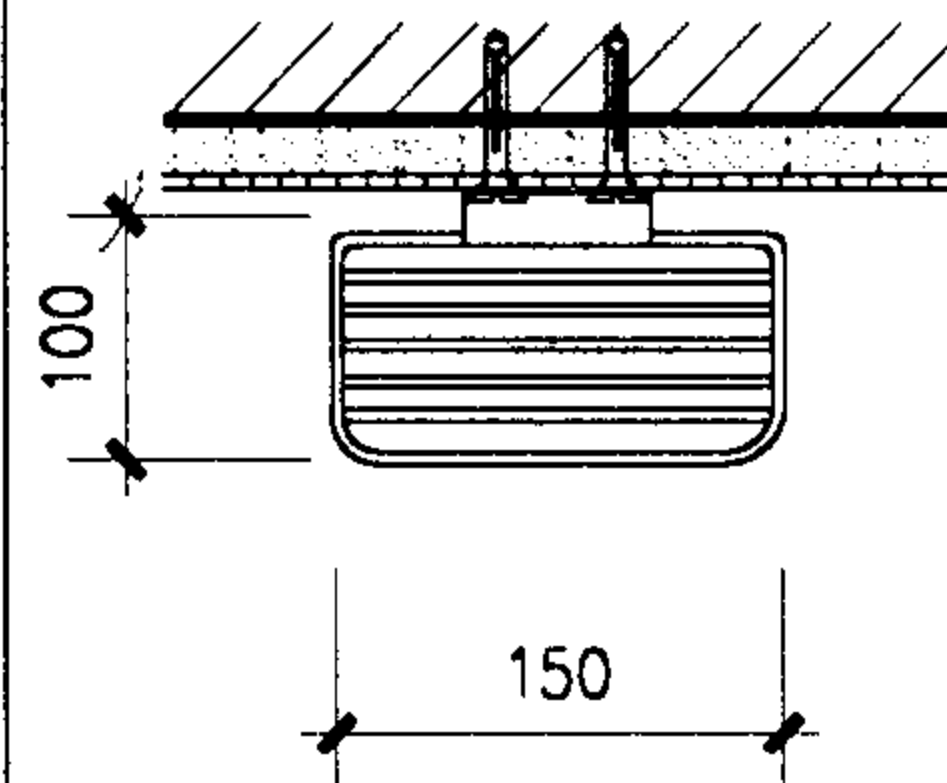

肥皂盒平面

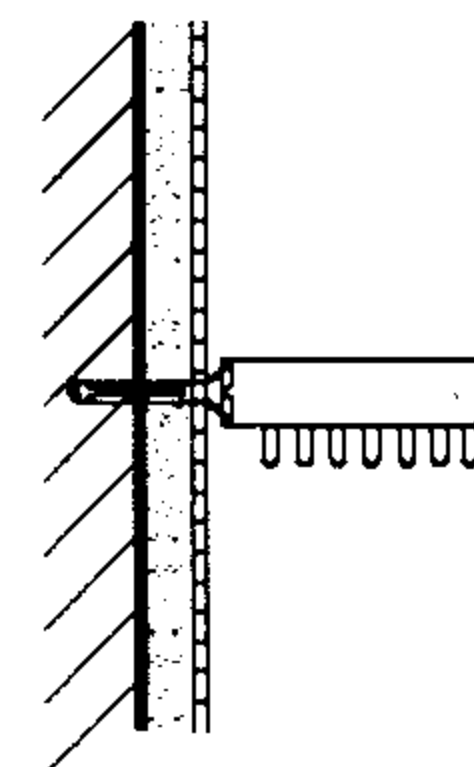


肥皂盒侧立面

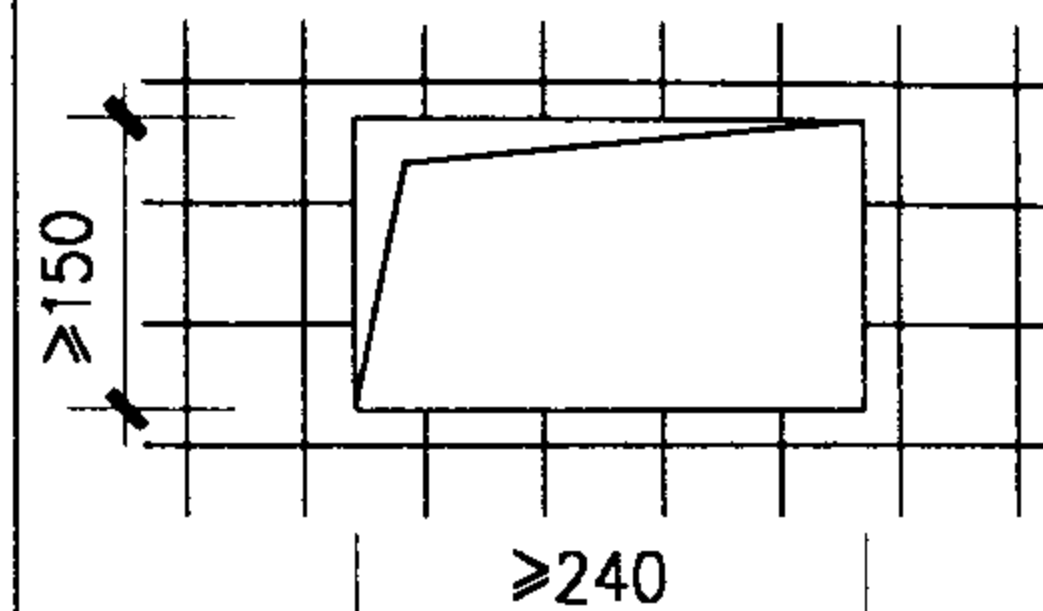


肥皂盒正立面

⑤

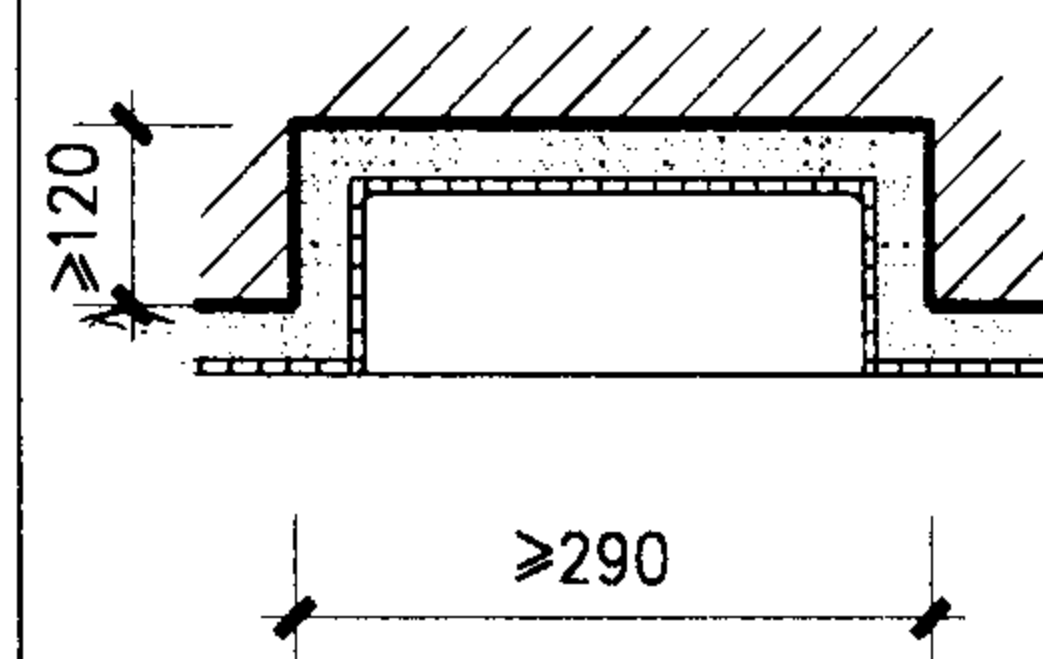

肥皂盒平面

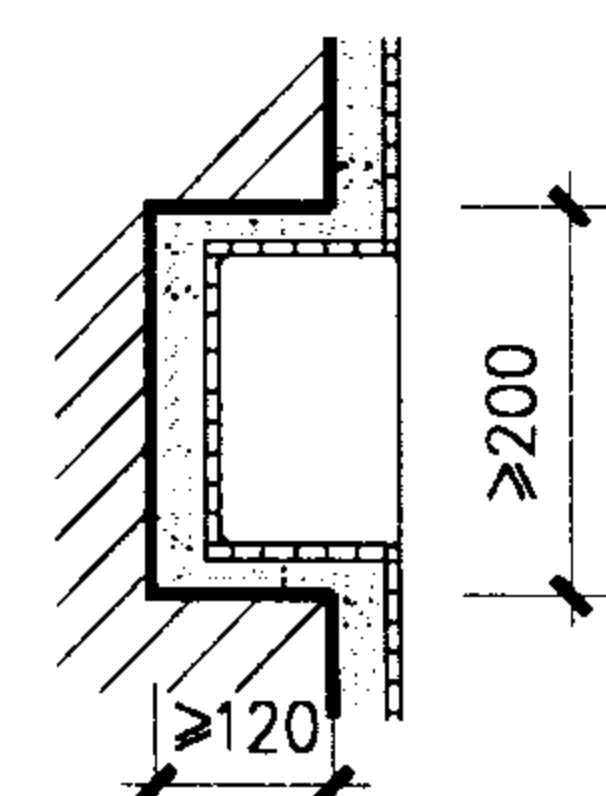

肥皂盒侧立面

注: 1 成品肥皂盒及安装配件尺寸规格见生产厂家成品。
2 材质及颜色由设计人在选用时说明。
3 安装方式见66页。

肥皂盒详图

图集号

02J915

审核

朱爱理

校对


133

设计


田晓棠

页


60

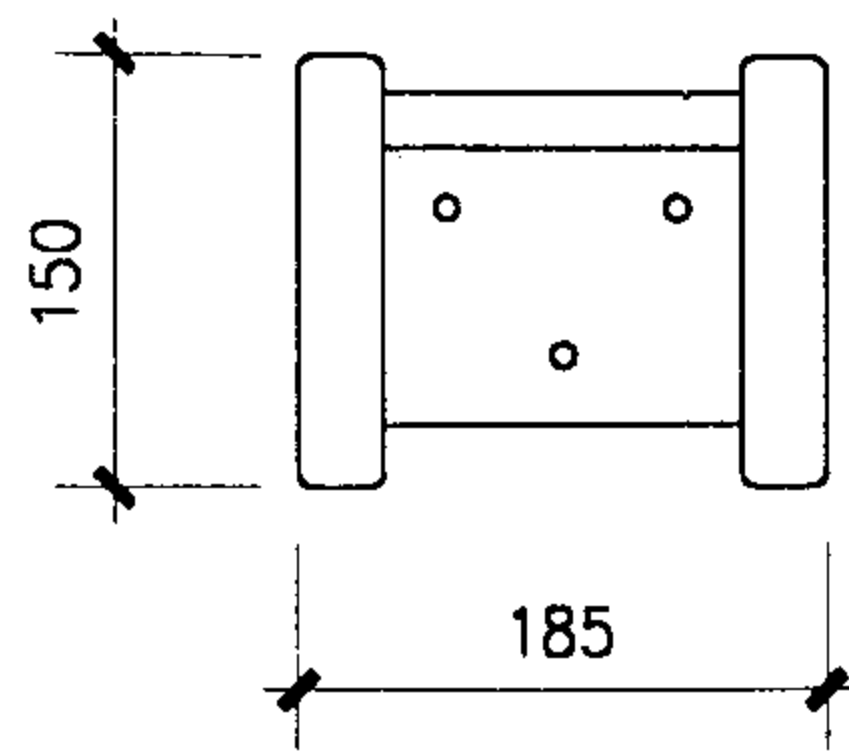


卫生纸盒正立面 ①

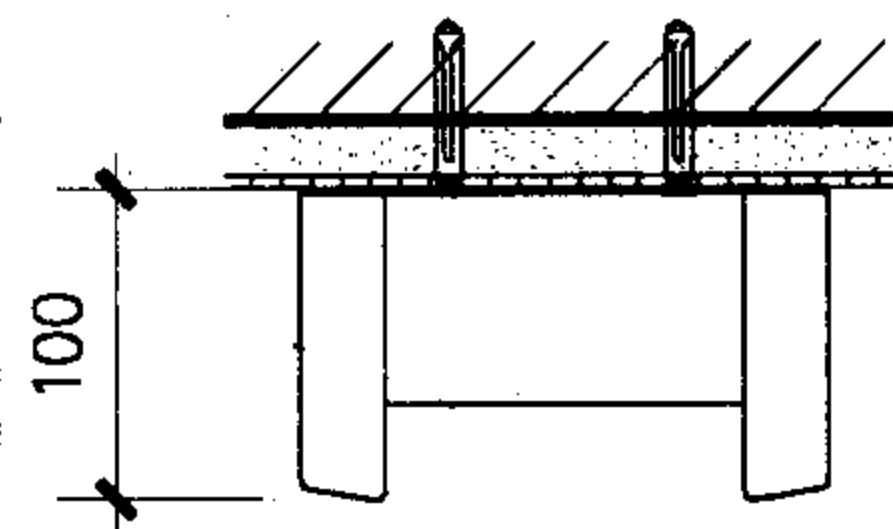


卫生纸盒平面

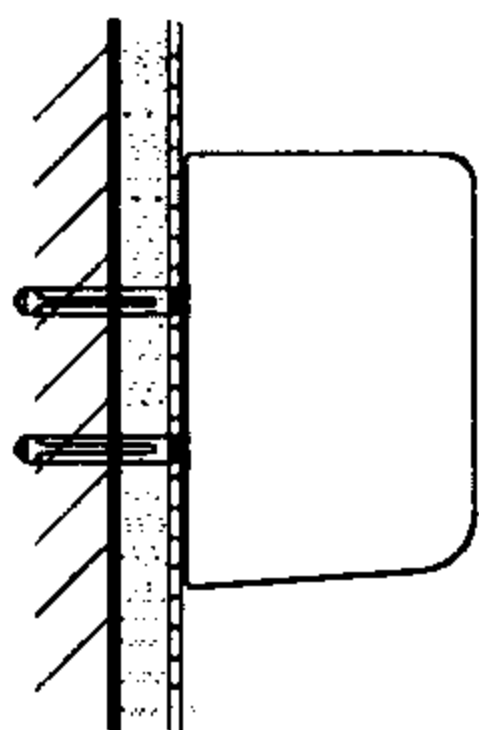


卫生纸盒侧立面

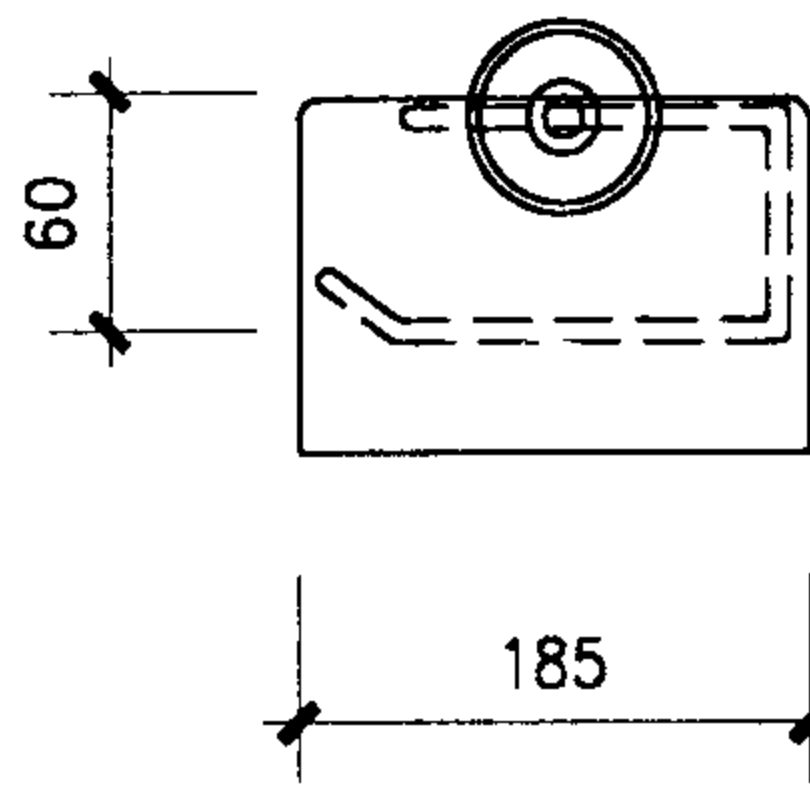


卫生纸盒正立面 ②

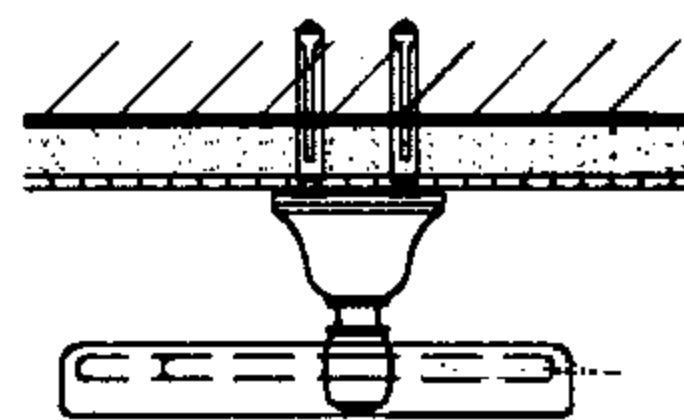


卫生纸盒平面

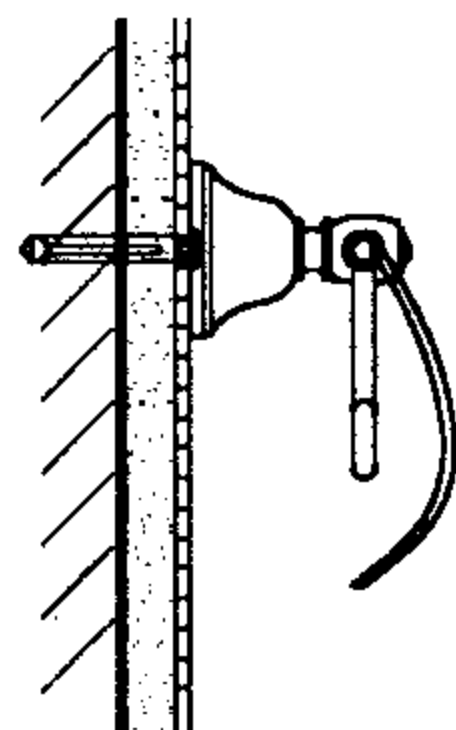


卫生纸盒侧立面

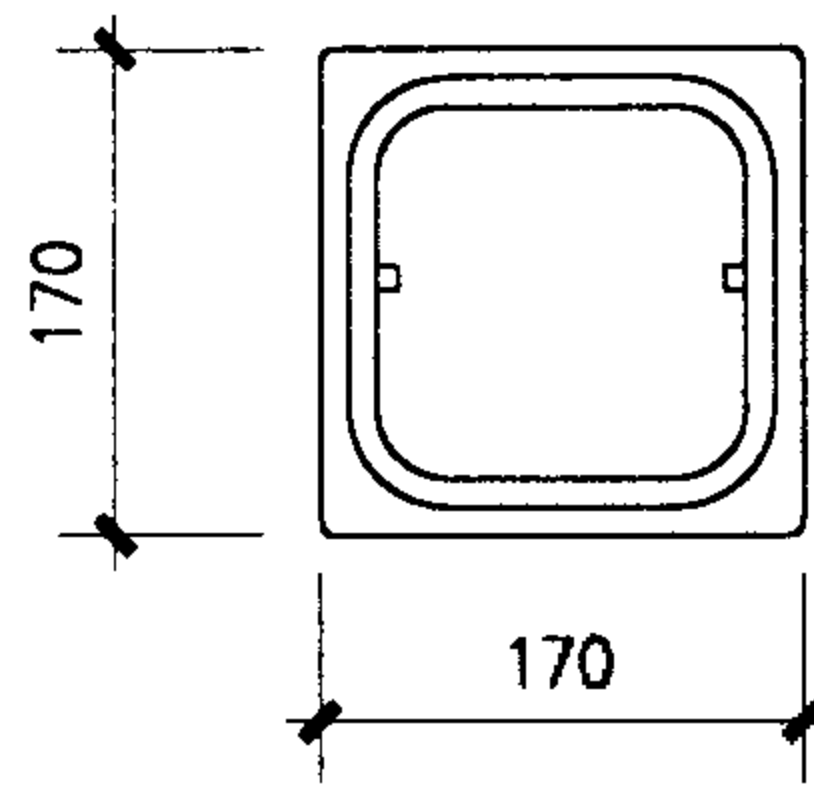


卫生纸盒正立面 ③

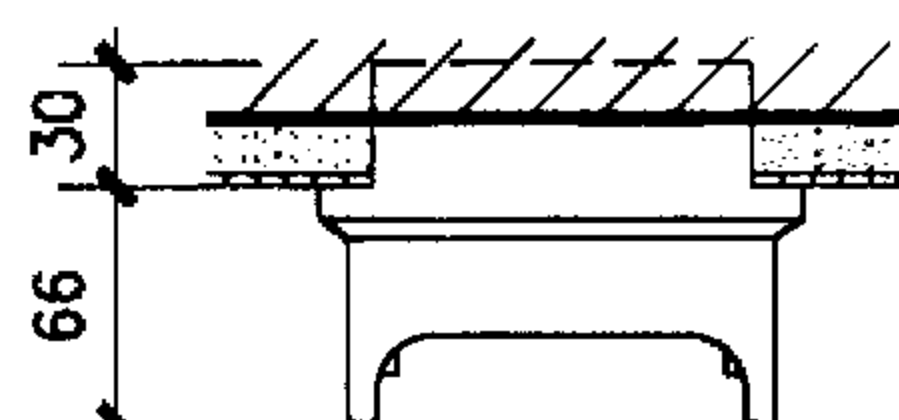


卫生纸盒平面

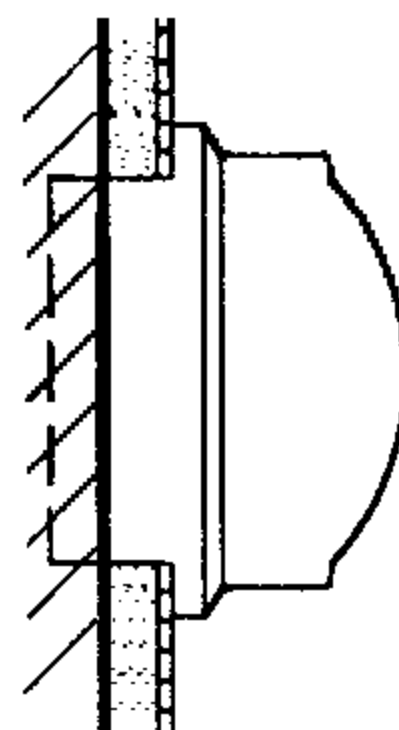


卫生纸盒侧立面

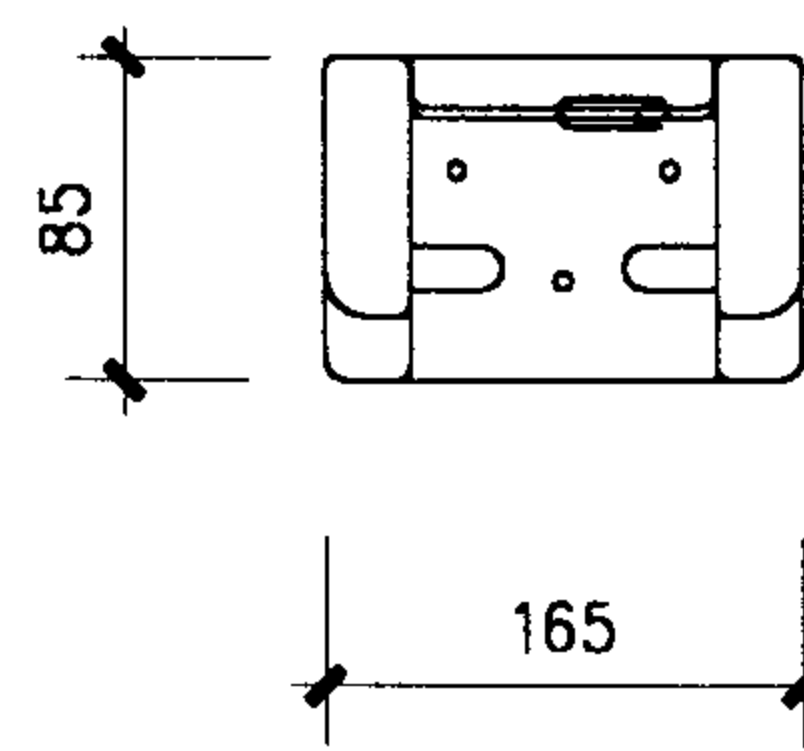


卫生纸盒正立面 ④

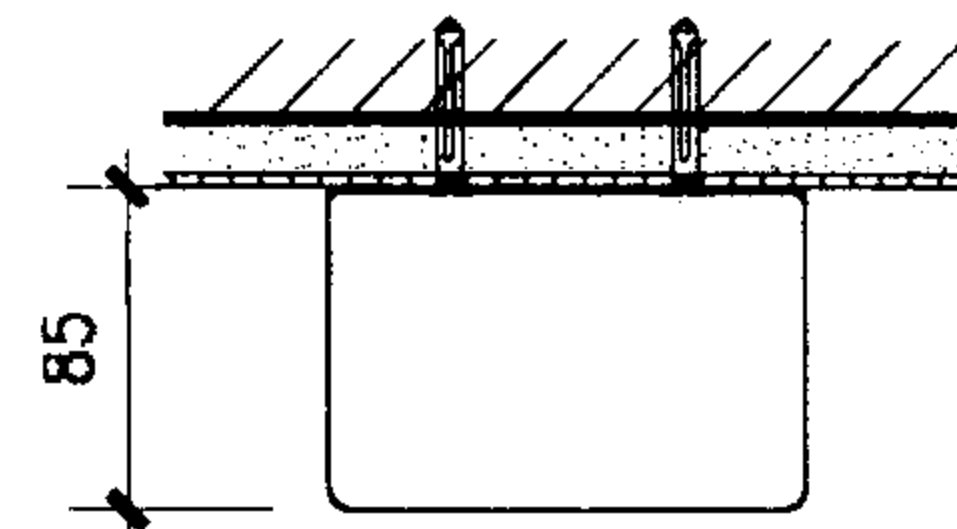


卫生纸盒平面

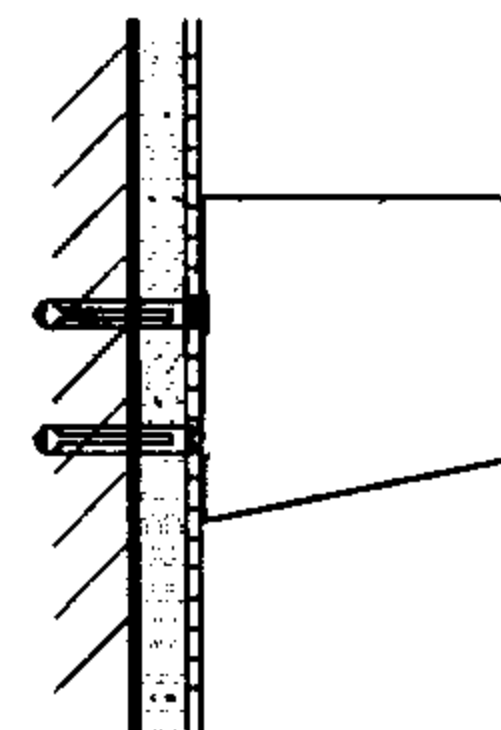


卫生纸盒侧立面

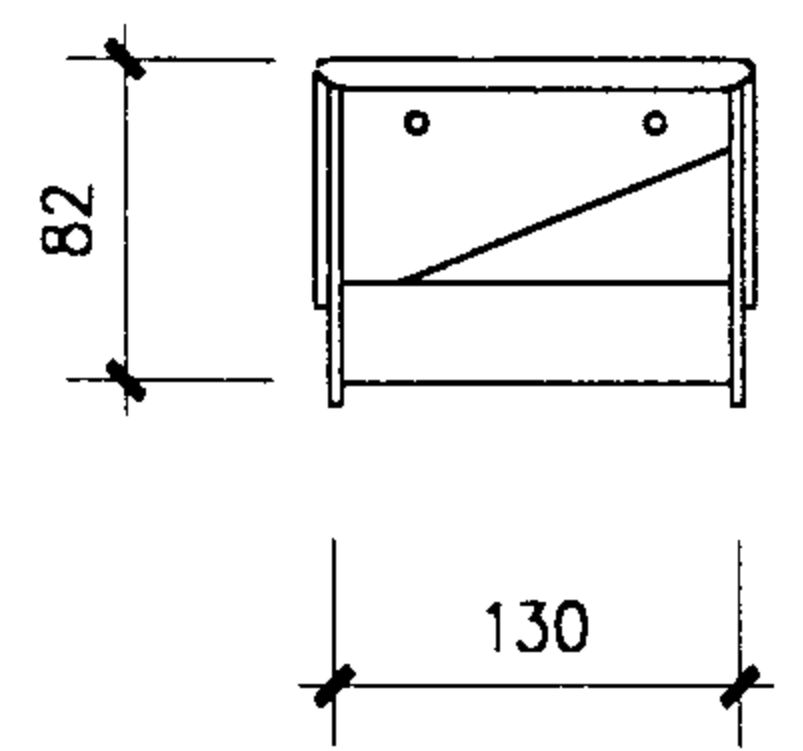

卫生纸盒正立面 ⑤

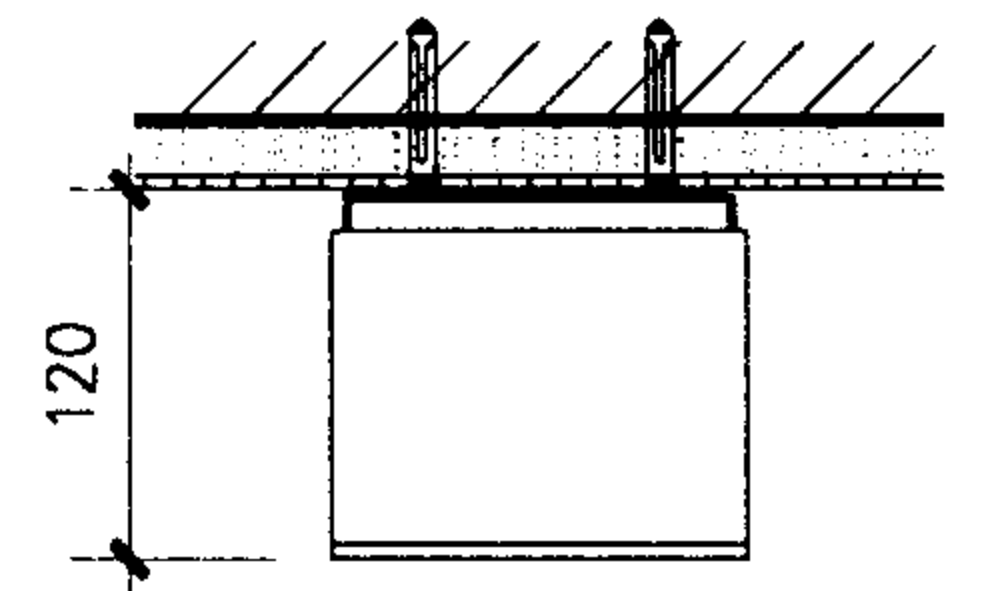

卫生纸盒平面

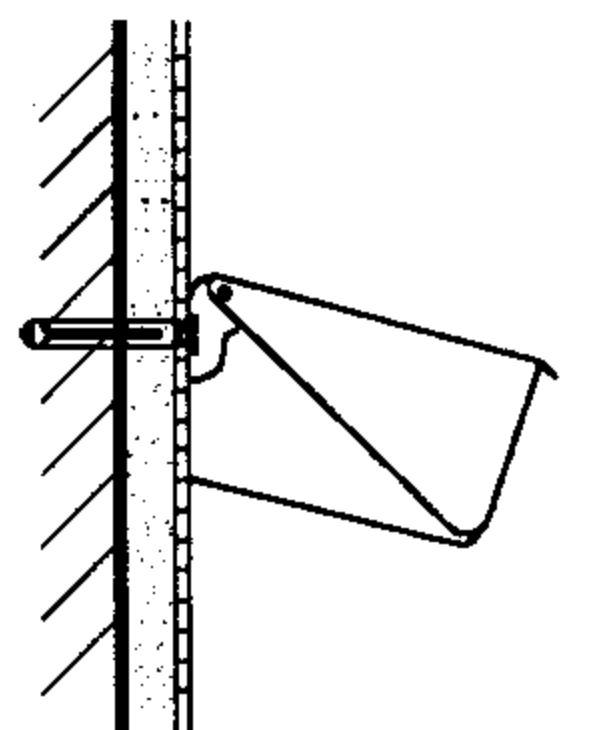

卫生纸盒侧立面


注：1 成品卫生纸盒及安装配件尺寸规格见生产厂家成品。
2 材质及颜色由设计人在选用时说明。
3 安装方式见66页。

卫生纸盒详图


图集号 02J915

审核 朱素理 校对 万芳 设计 田晓黎


页 61

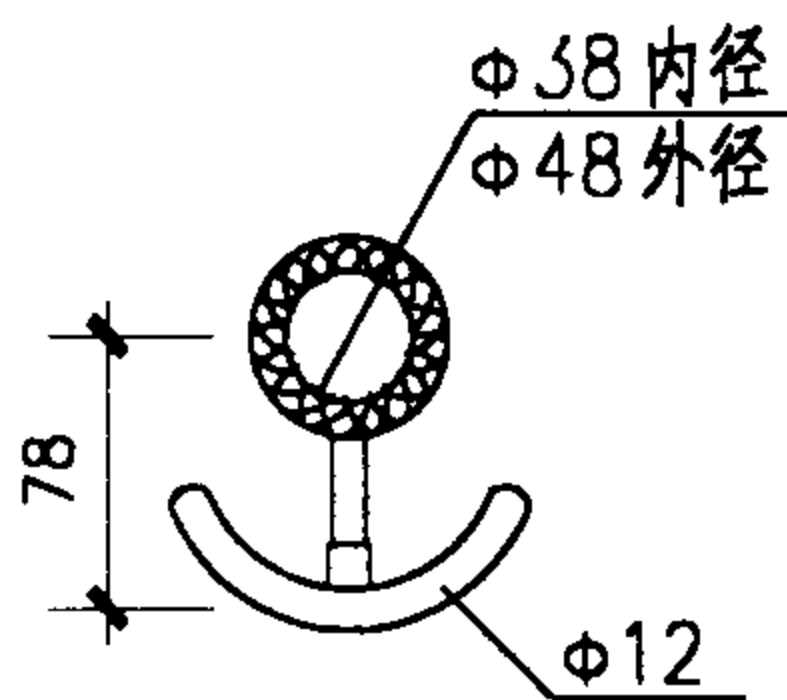


挂衣钩正立面 ①

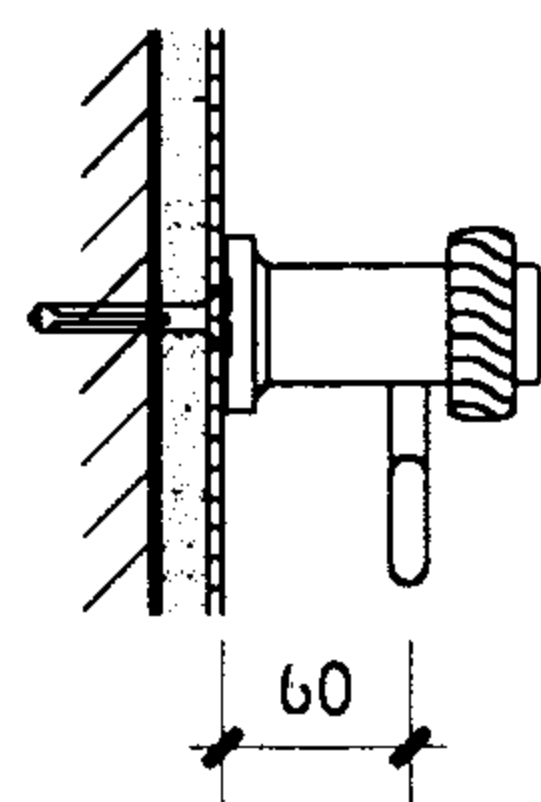


挂衣钩侧立面

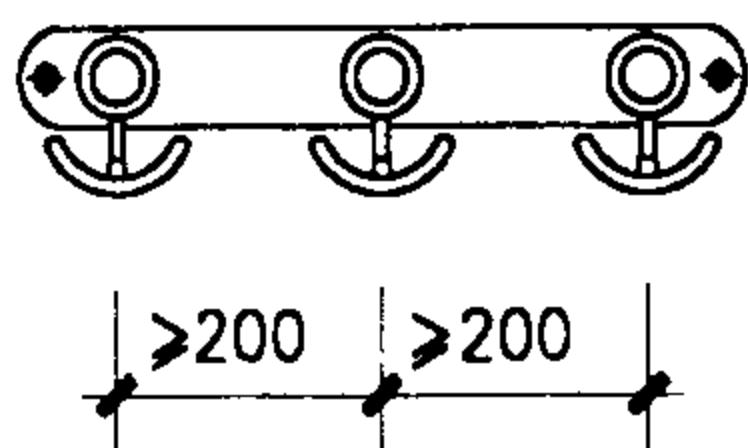


挂衣钩组合型式

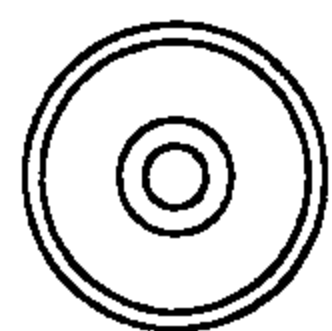


挂衣钩正立面 ②

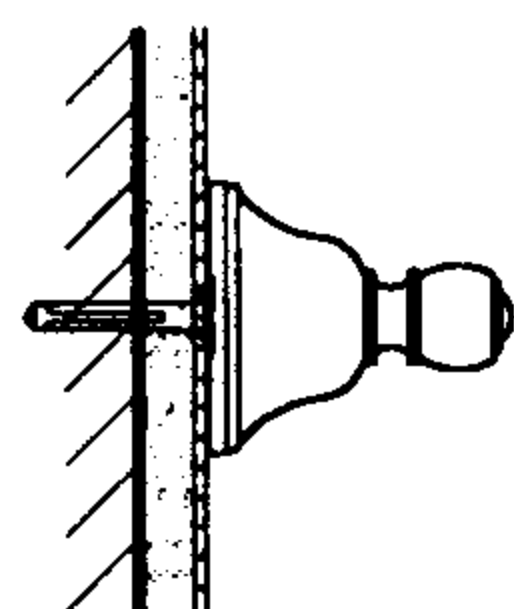


挂衣钩侧立面

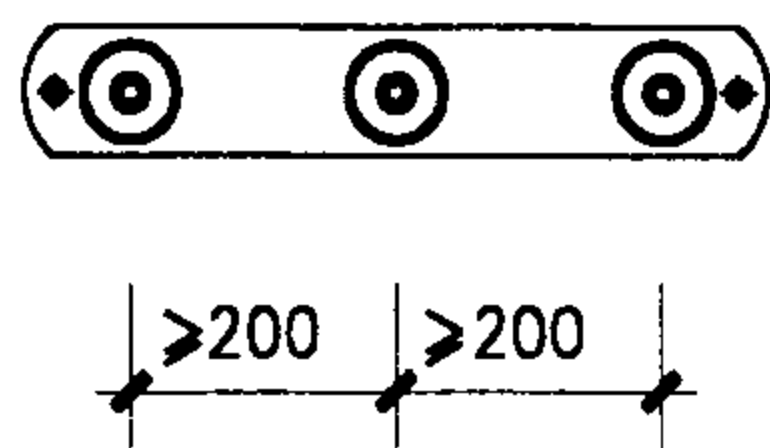


挂衣钩组合型式

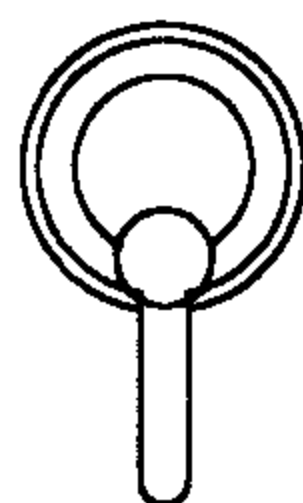

挂衣钩正立面 ③

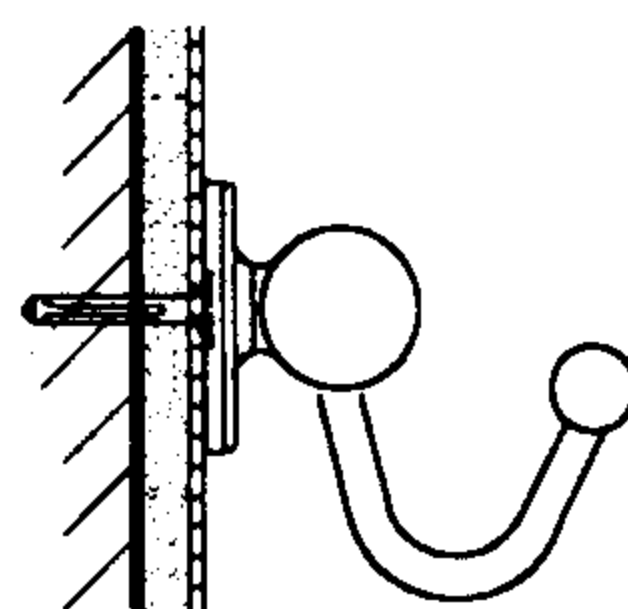


挂衣钩侧立面

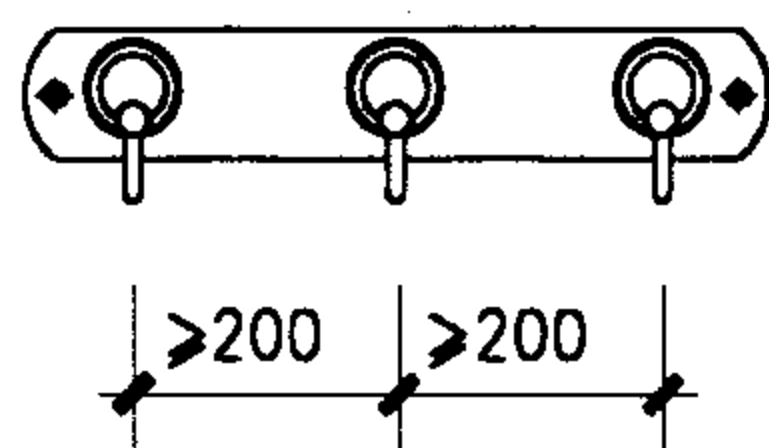


挂衣钩组合型式




喷头架正立面 ④

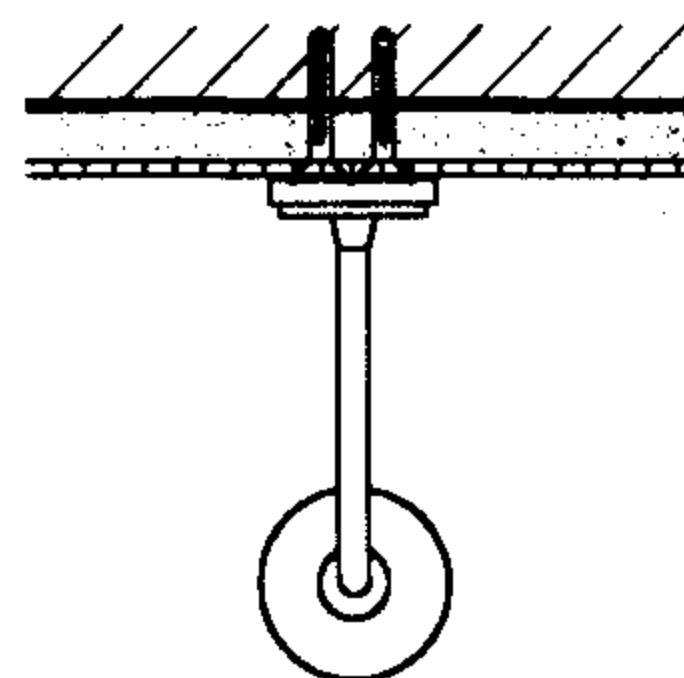


喷头架平面

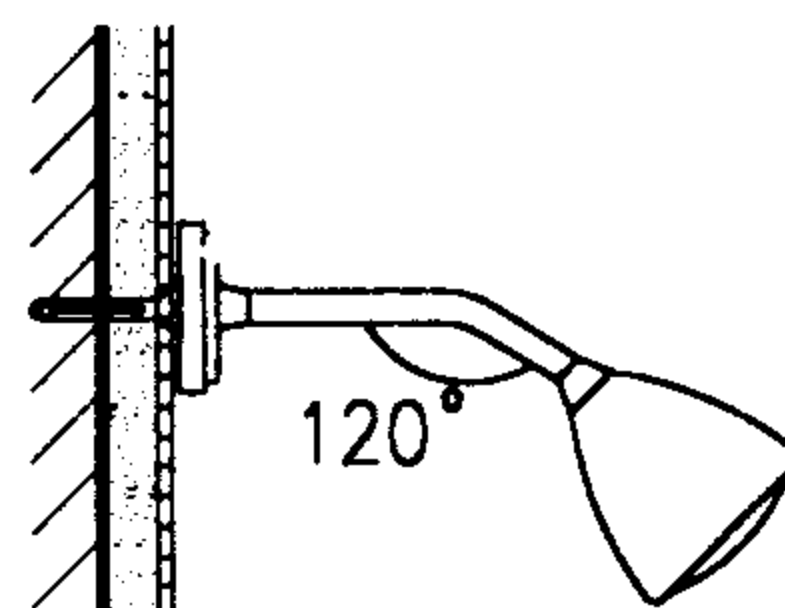


喷头架侧立面

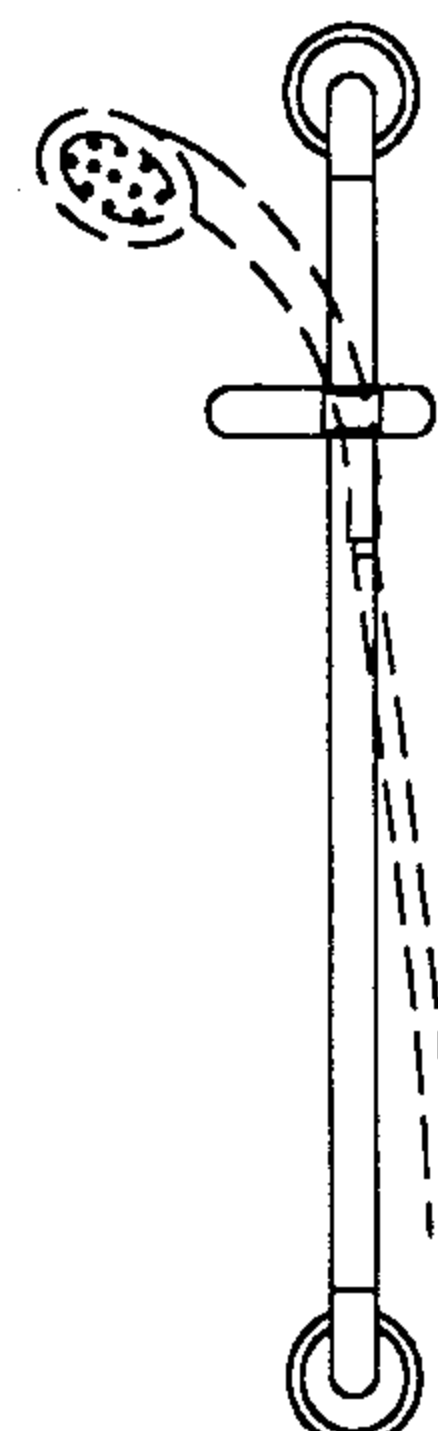


喷头架正立面 ⑤

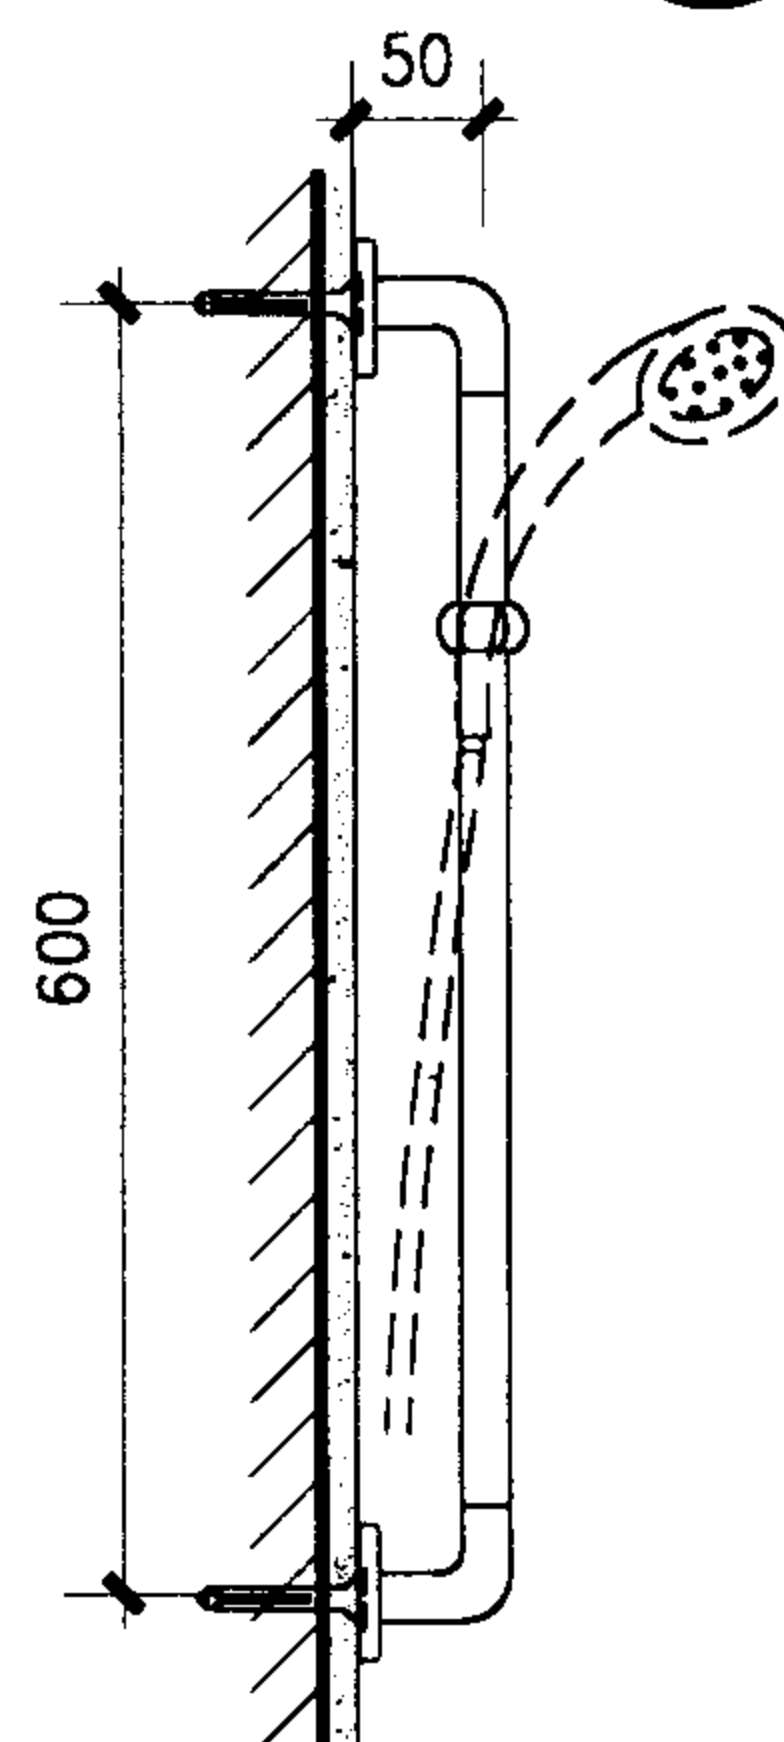

喷头架侧立面

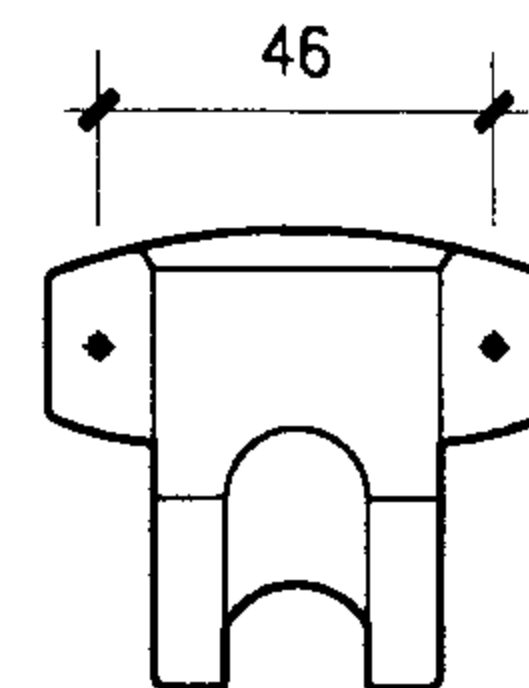

喷头架正立面 ⑥

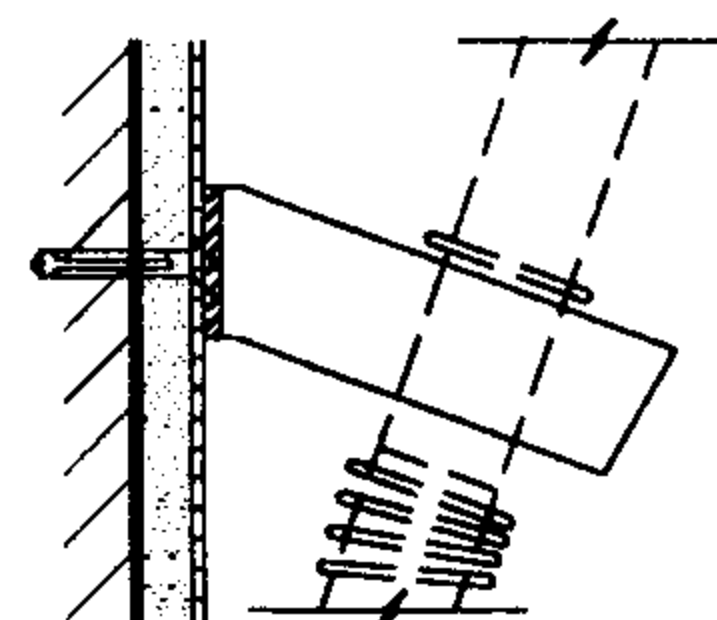

喷头架侧立面

注:

- 1 成品挂衣钩及淋浴喷头架尺寸规格详见生产厂家成品。
- 2 材质及颜色由设计人在选用时说明。
- 3 安装方式见66页。

挂衣钩、淋浴喷头架详图

图集号

02J915

审核

朱爱理

校对


13号

设计

同晓荣


页

62

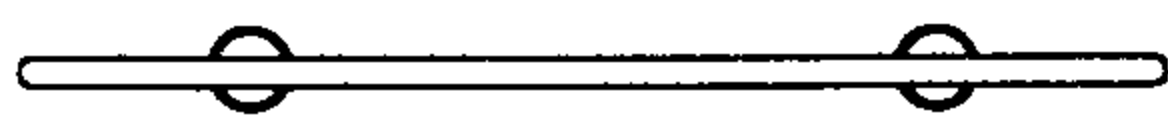


牙具架正立面


1

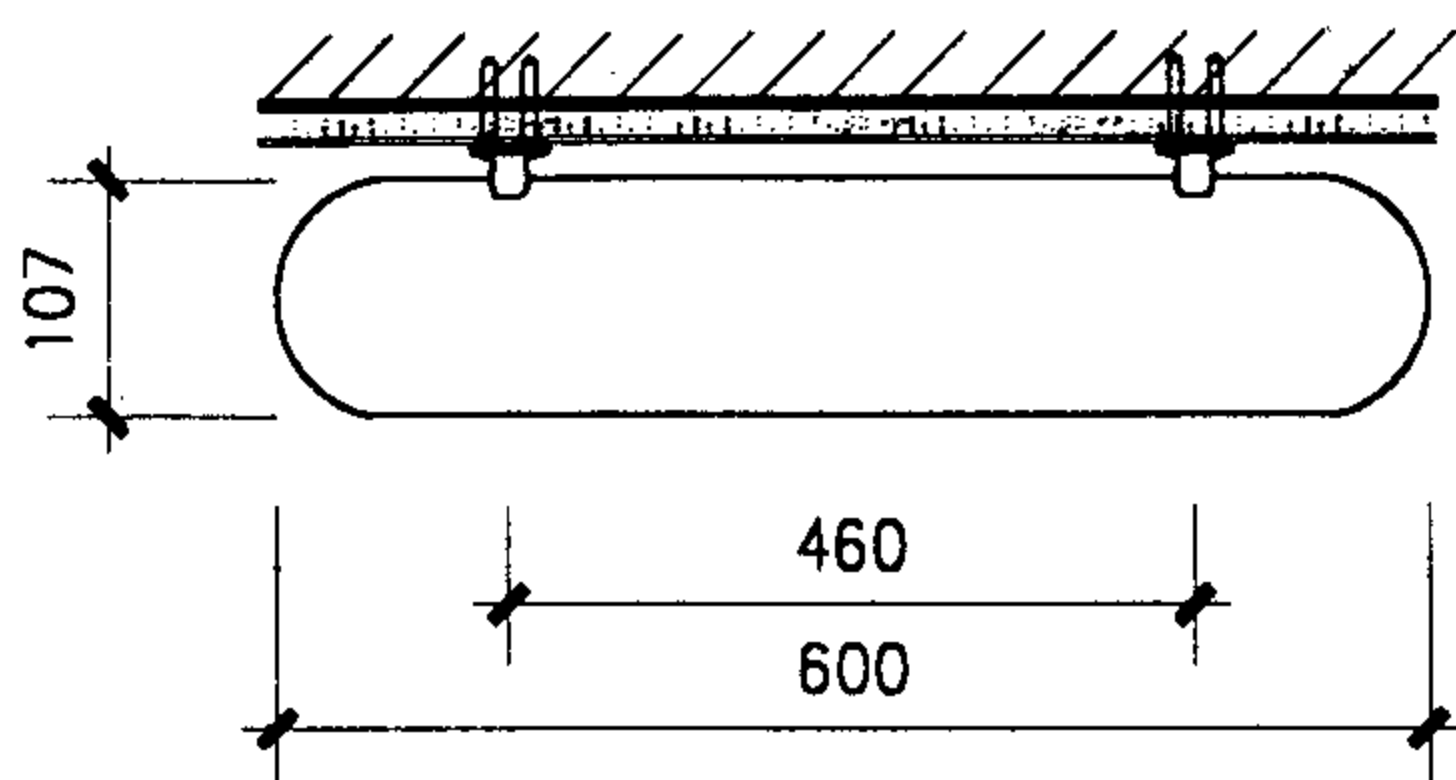

牙具架平面

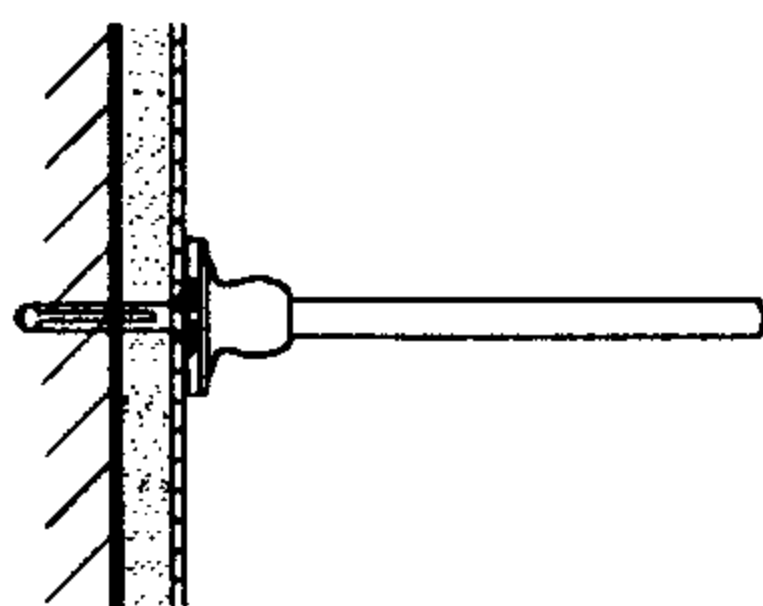


牙具架侧立面

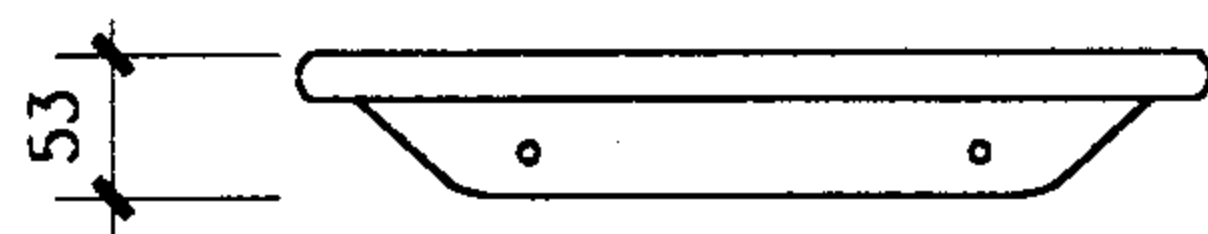


牙具架正立面


2

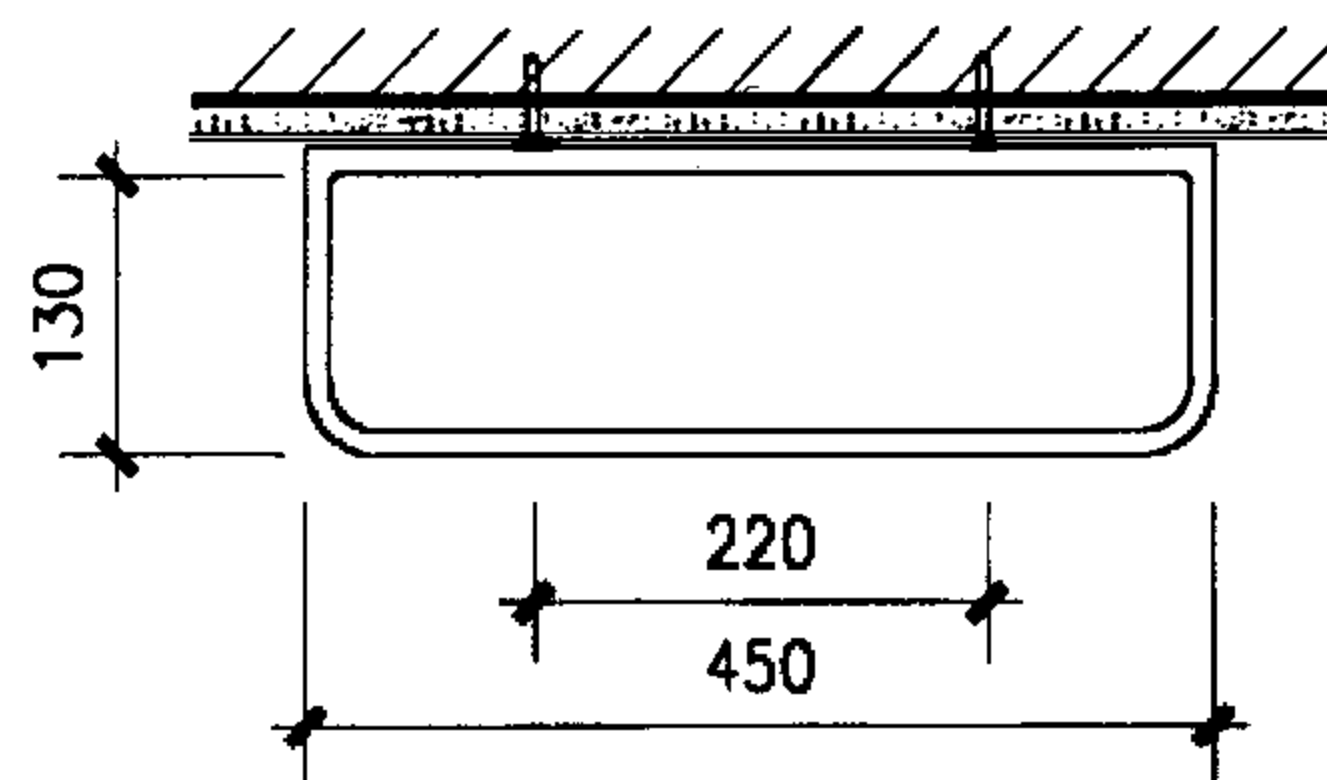

牙具架平面

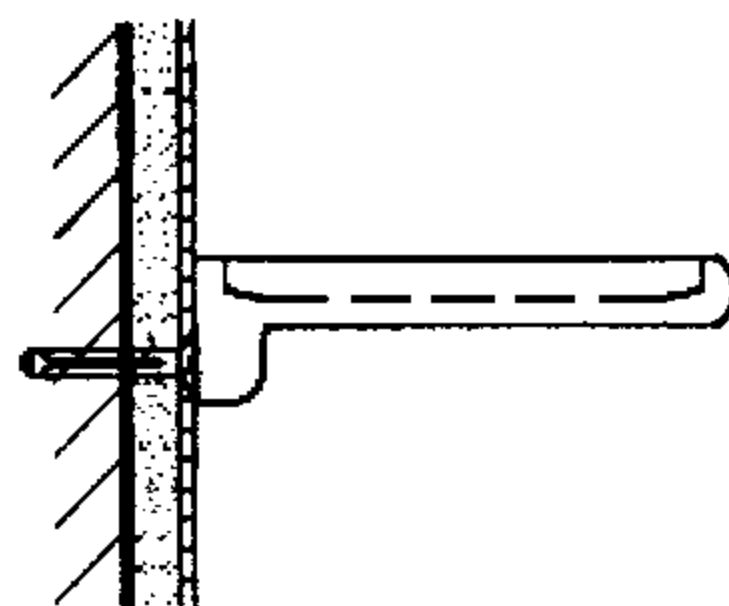


牙具架侧立面

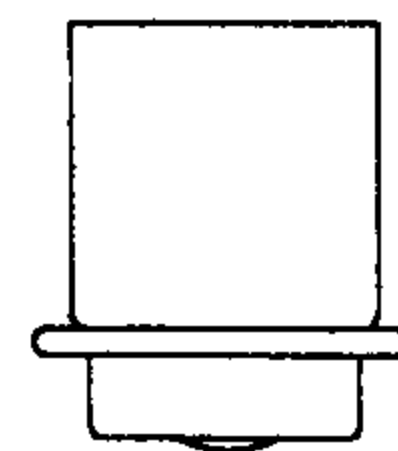


牙具架正立面


3

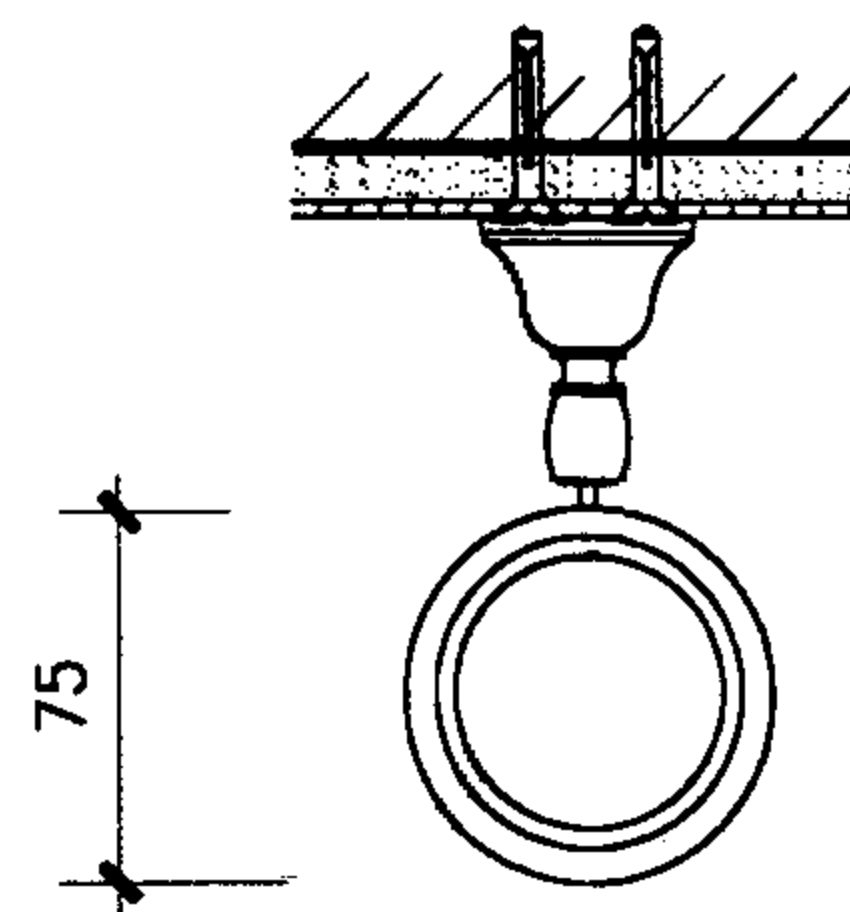

牙具架平面

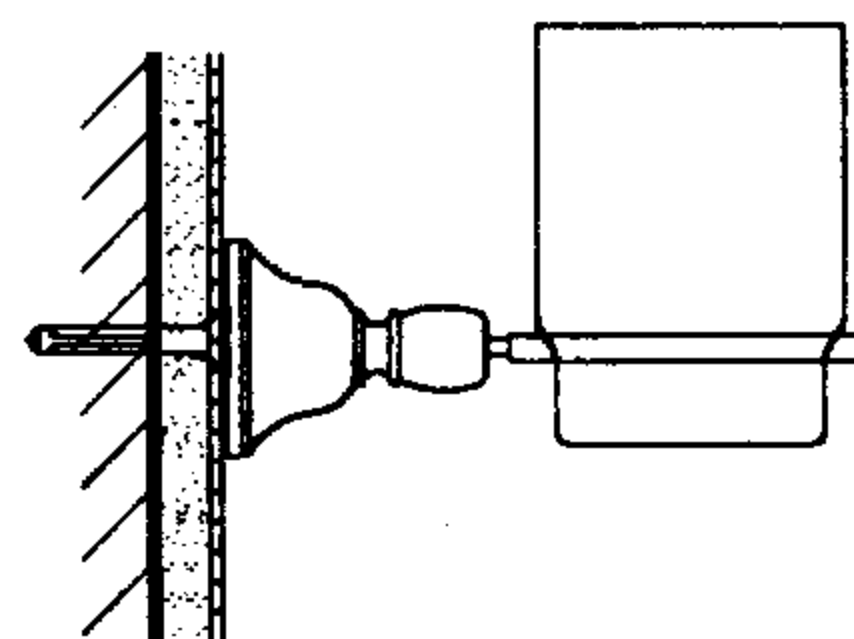


牙具架侧立面

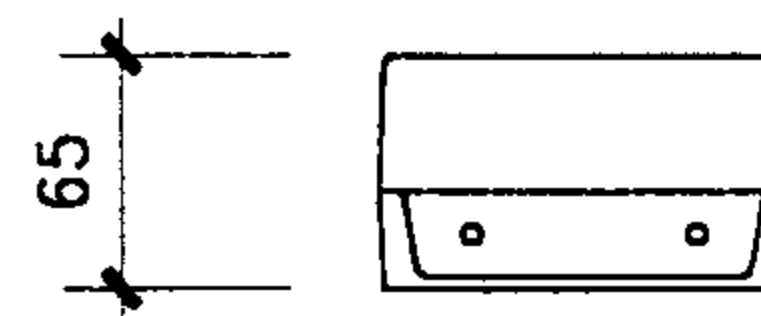


烟缸架正立面

4

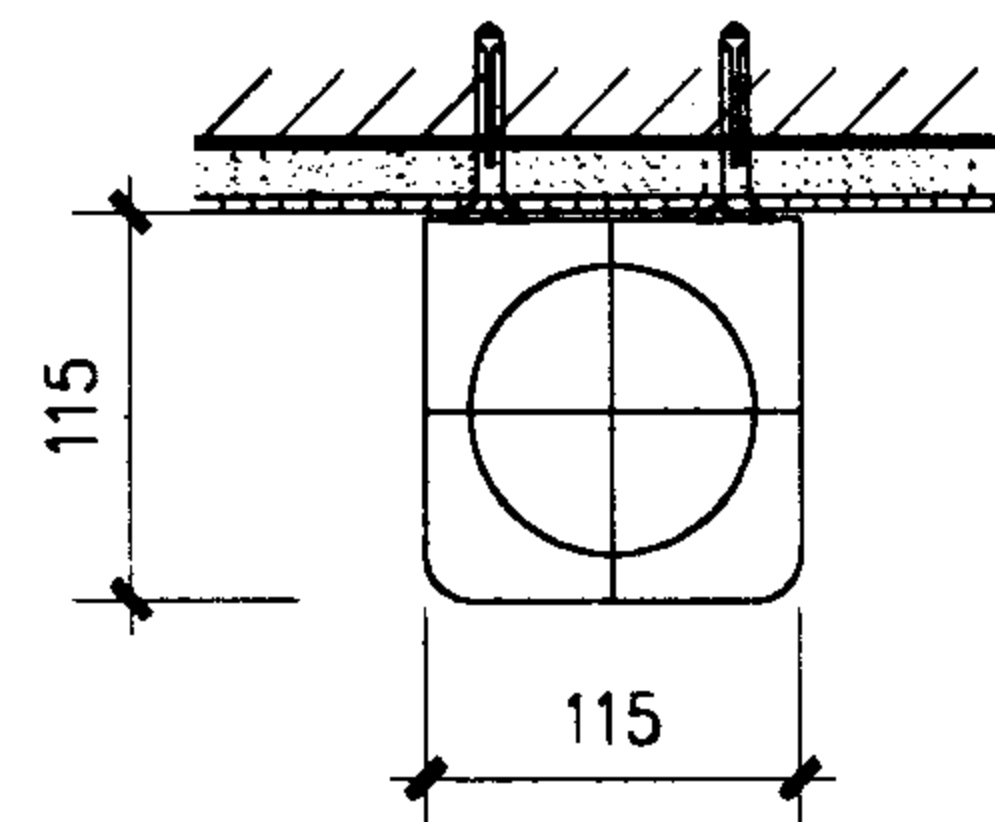

烟缸架平面

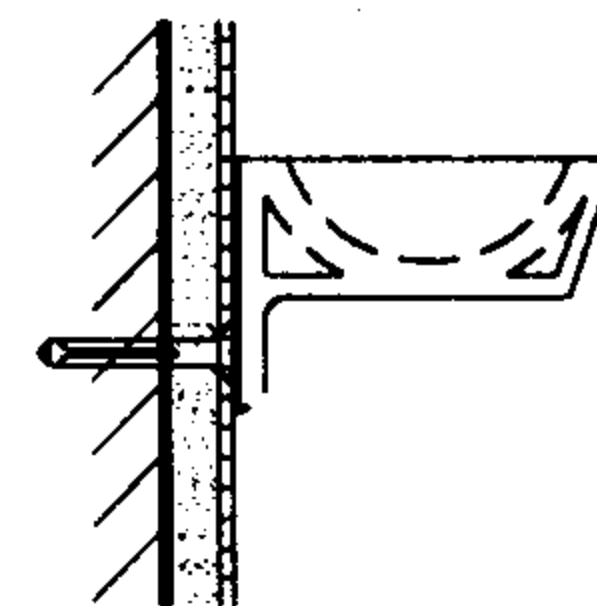

烟缸架侧立面

注: 1 成品牙具架、烟缸及安装配件尺寸规格见生产厂家产品。
2 材质及颜色由设计人在选用时说明。
3 安装方式见66页。

牙具架、烟缸架详图

图集号

02J915

审核

朱爱理

校对


13/10

设计

周晓棠


页

63

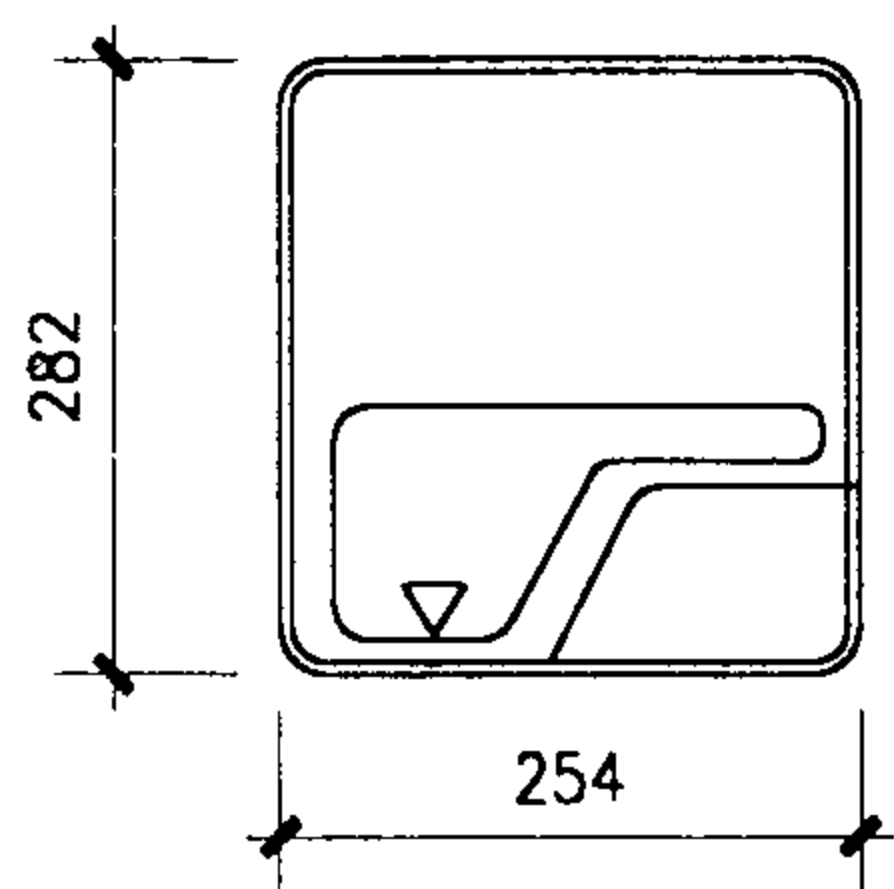


烘手器正立面


①

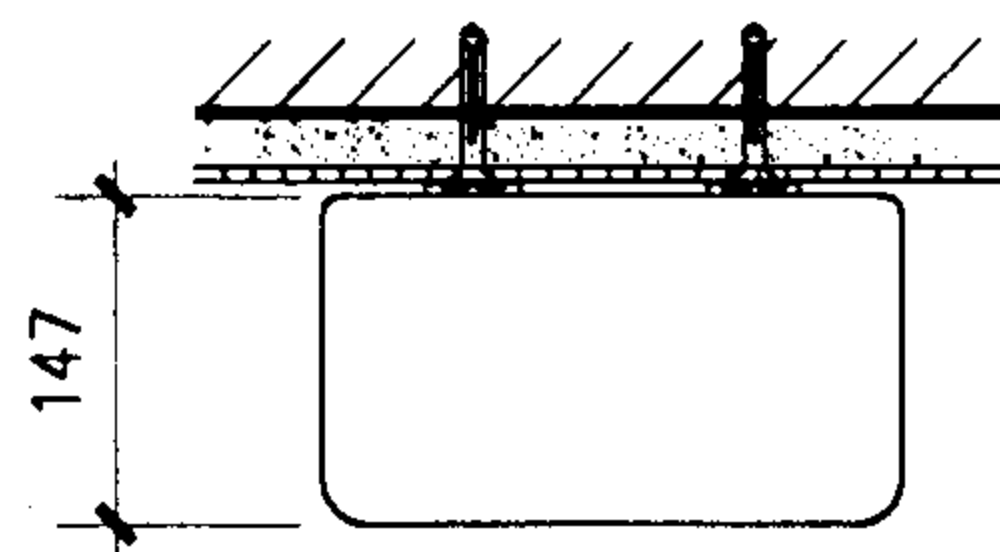

烘手器平面

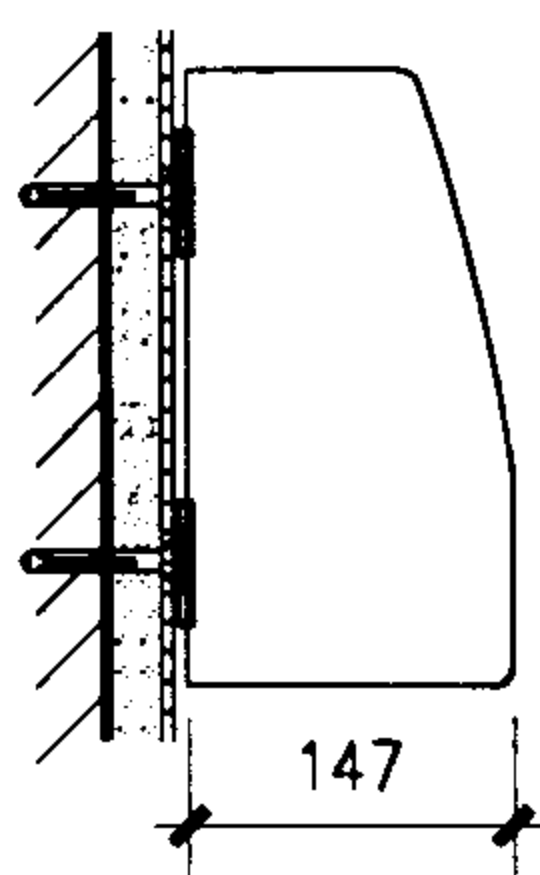


烘手器侧立面

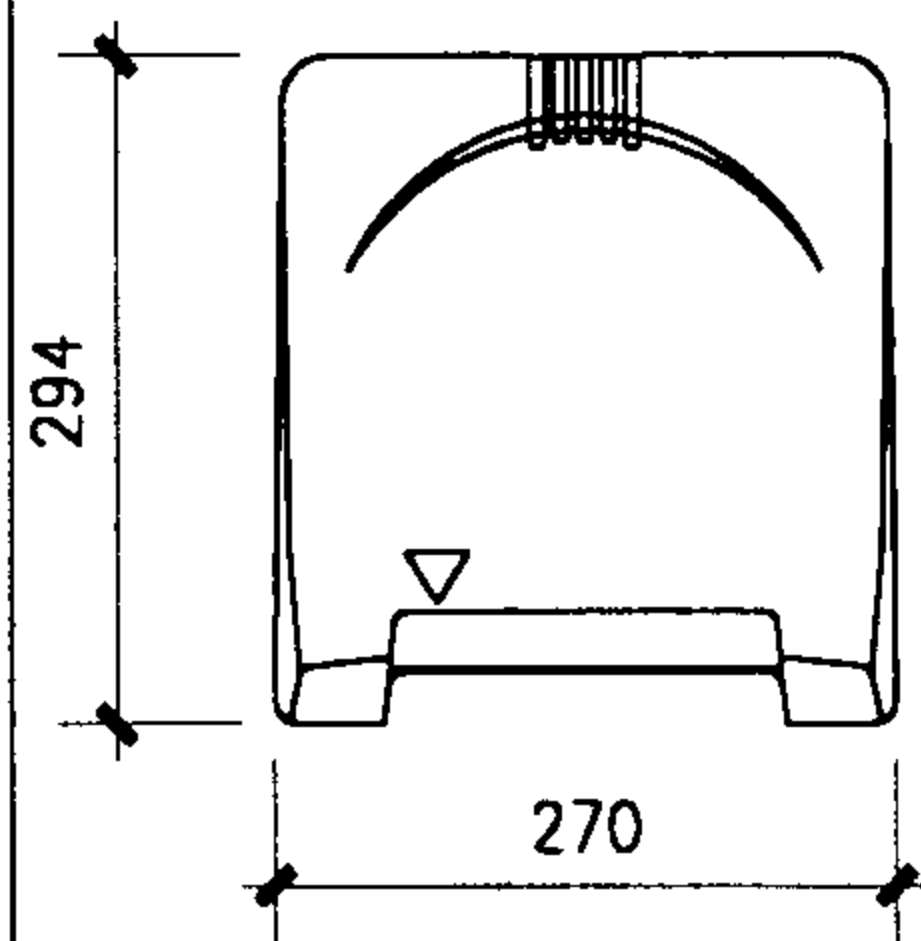


烘手器正立面


②

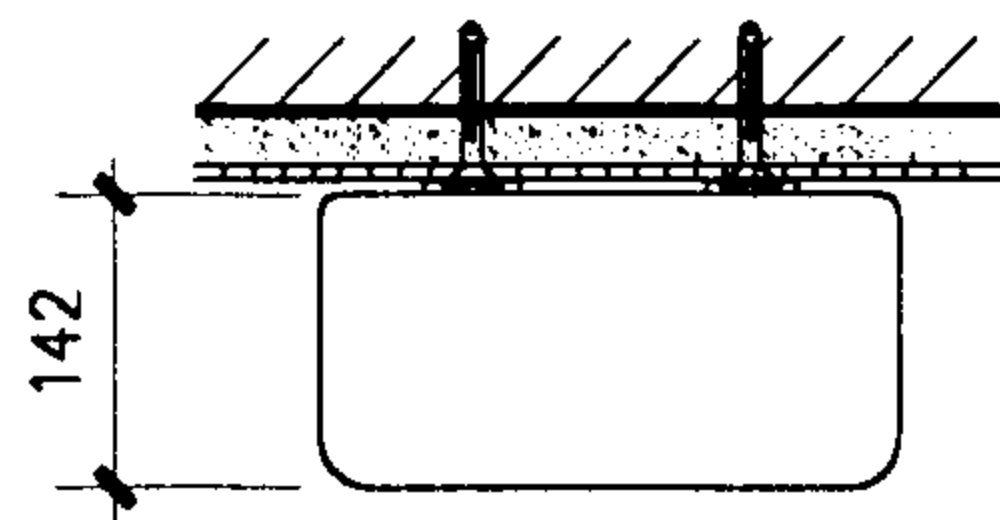

烘手器平面

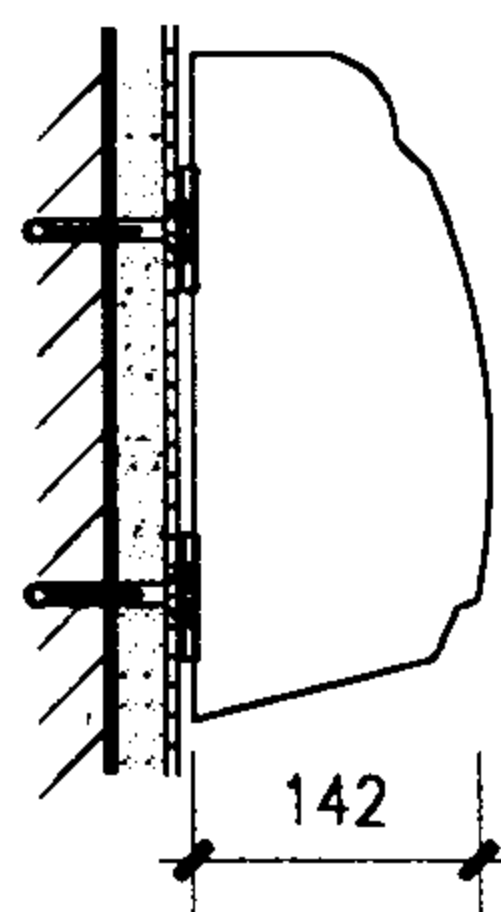


烘手器侧立面

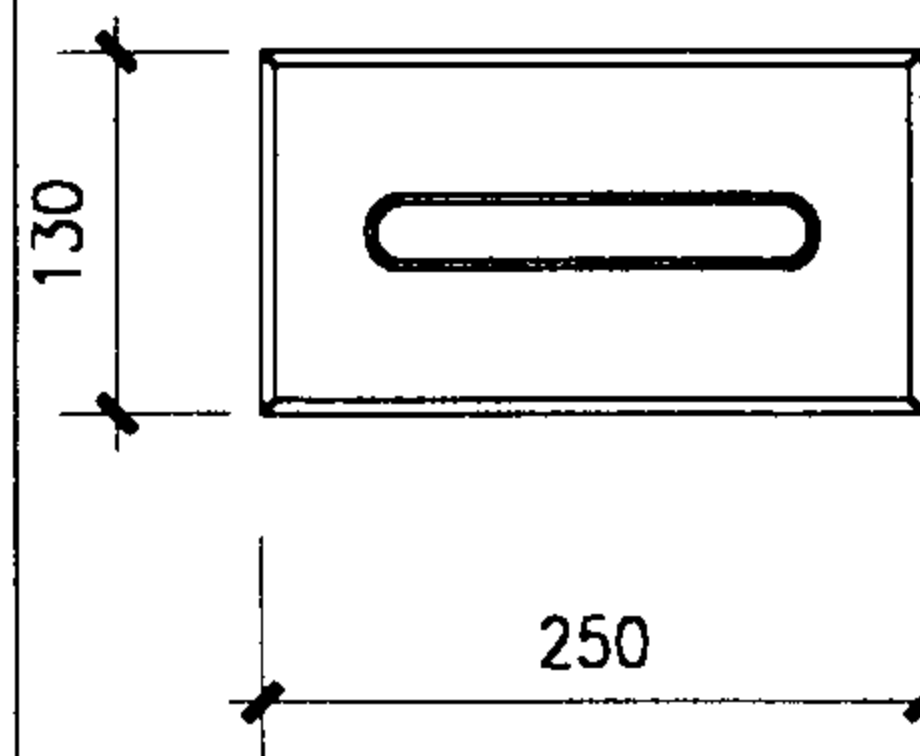


纸巾盒正立面


③

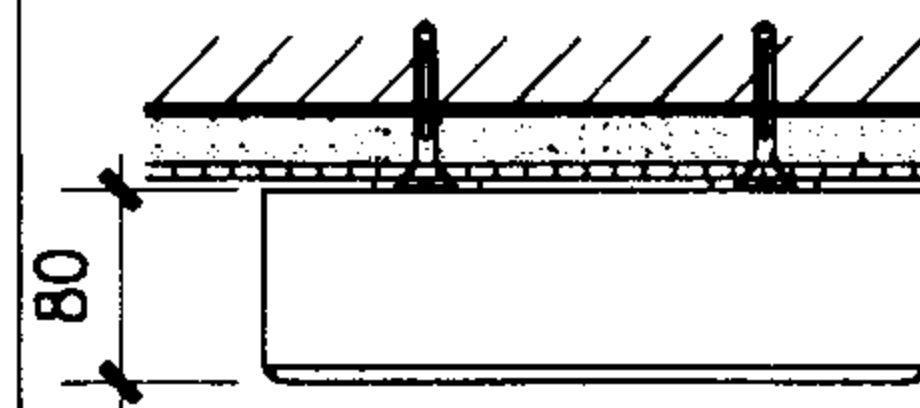

纸巾盒平面

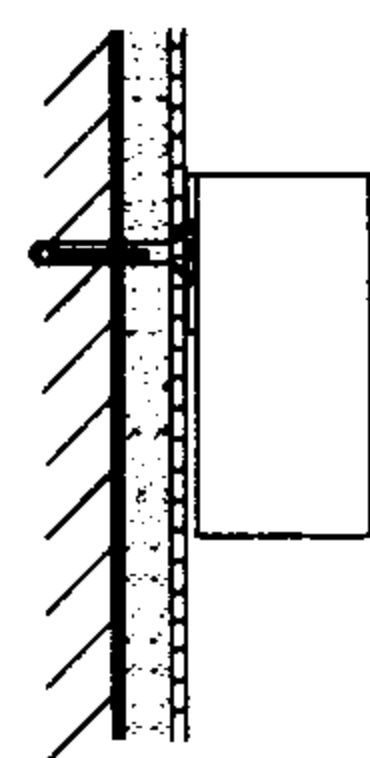


纸巾盒侧立面

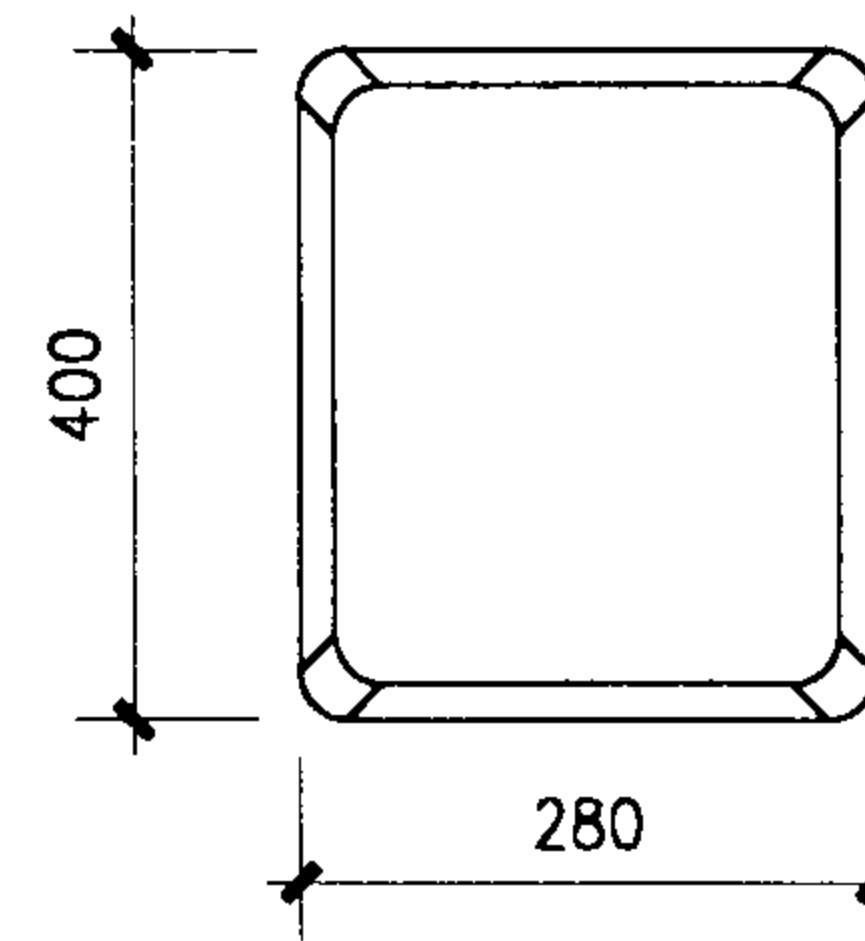


纸巾盒正立面


④

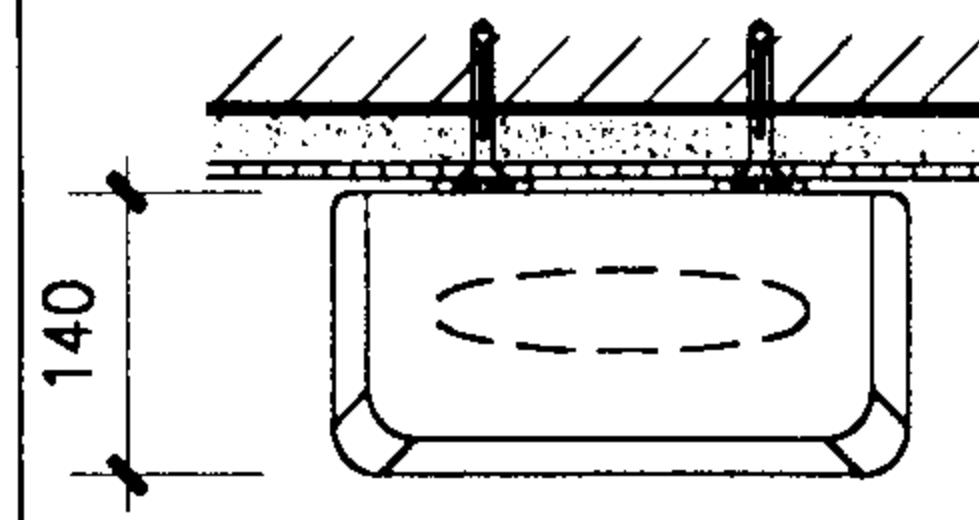

纸巾盒平面

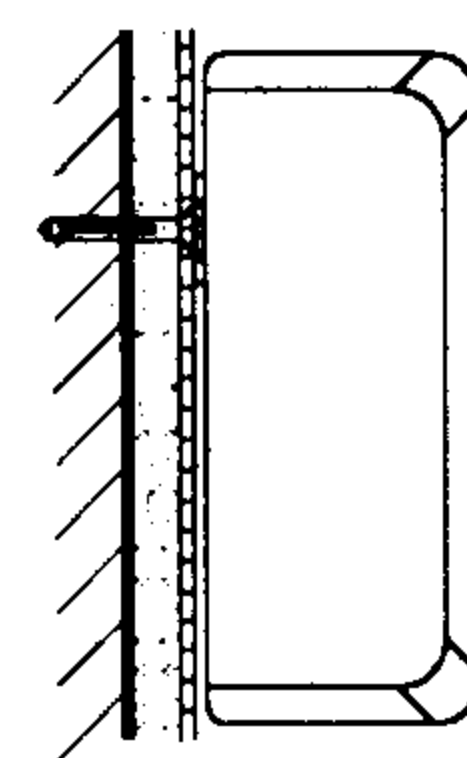


纸巾盒侧立面

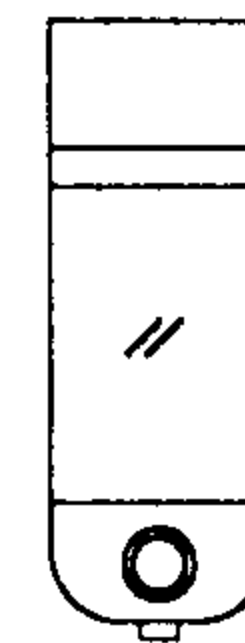


皂液盒正立面

⑤

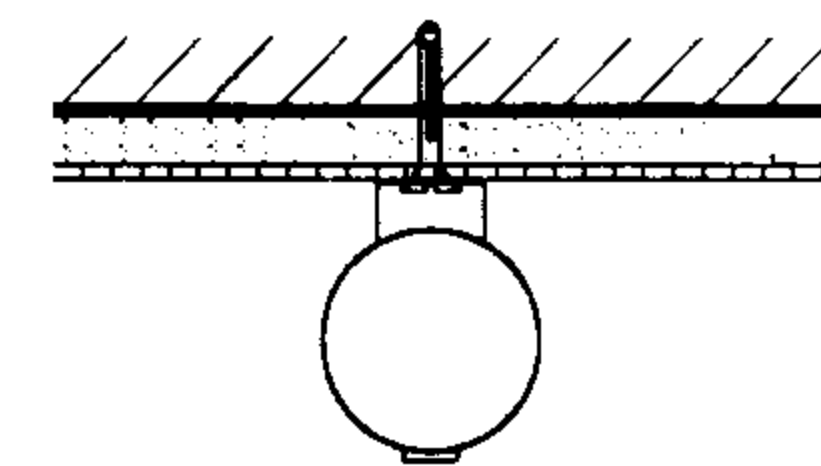

皂液盒平面

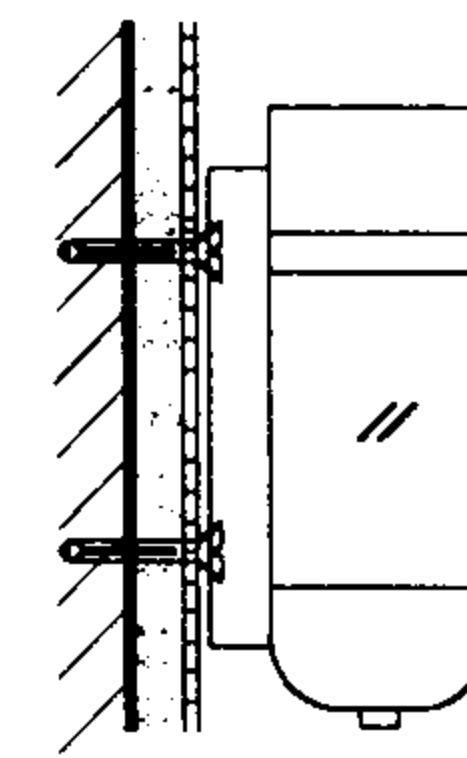

皂液盒侧立面

注: 1 成品肥皂盒及安装配件尺寸规格见生产厂家成品。
2 材质及颜色由设计人在选用时说明。
3 安装方式见66页。

烘手器、纸巾盒、皂液盒详图

图集号

02J915

审核

朱露理

校对



13.8.04

设计

田晓棠

页

64

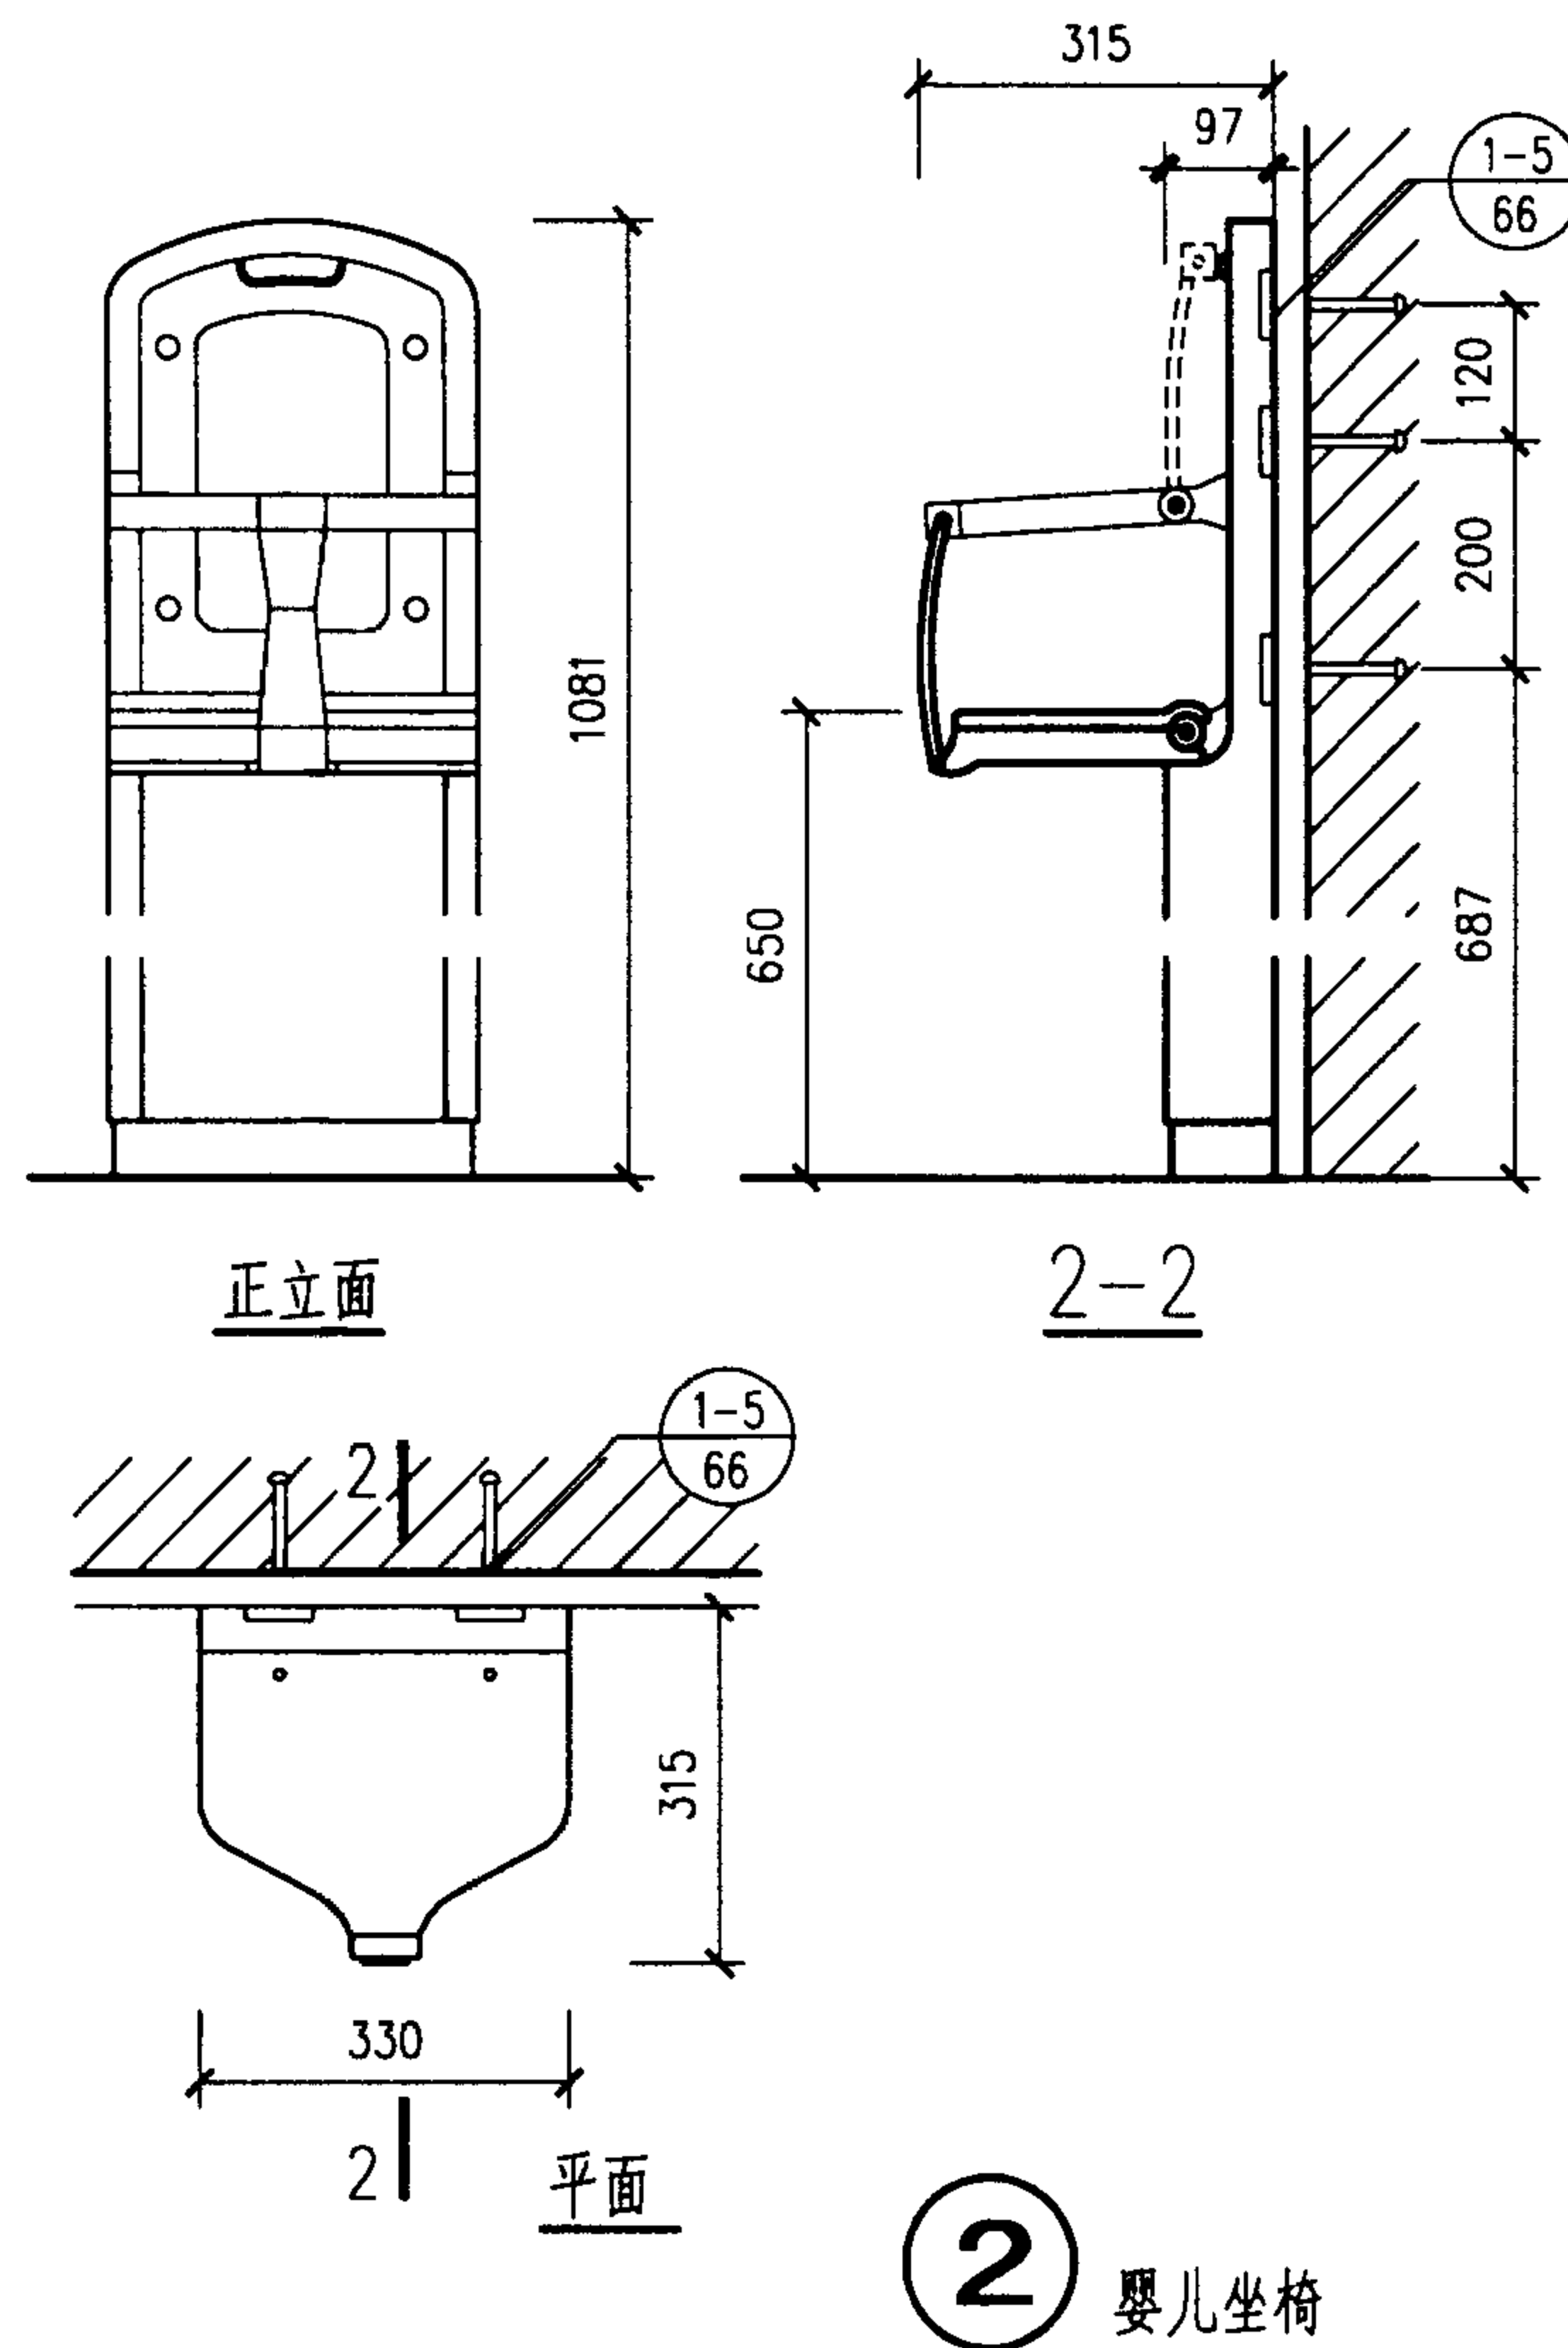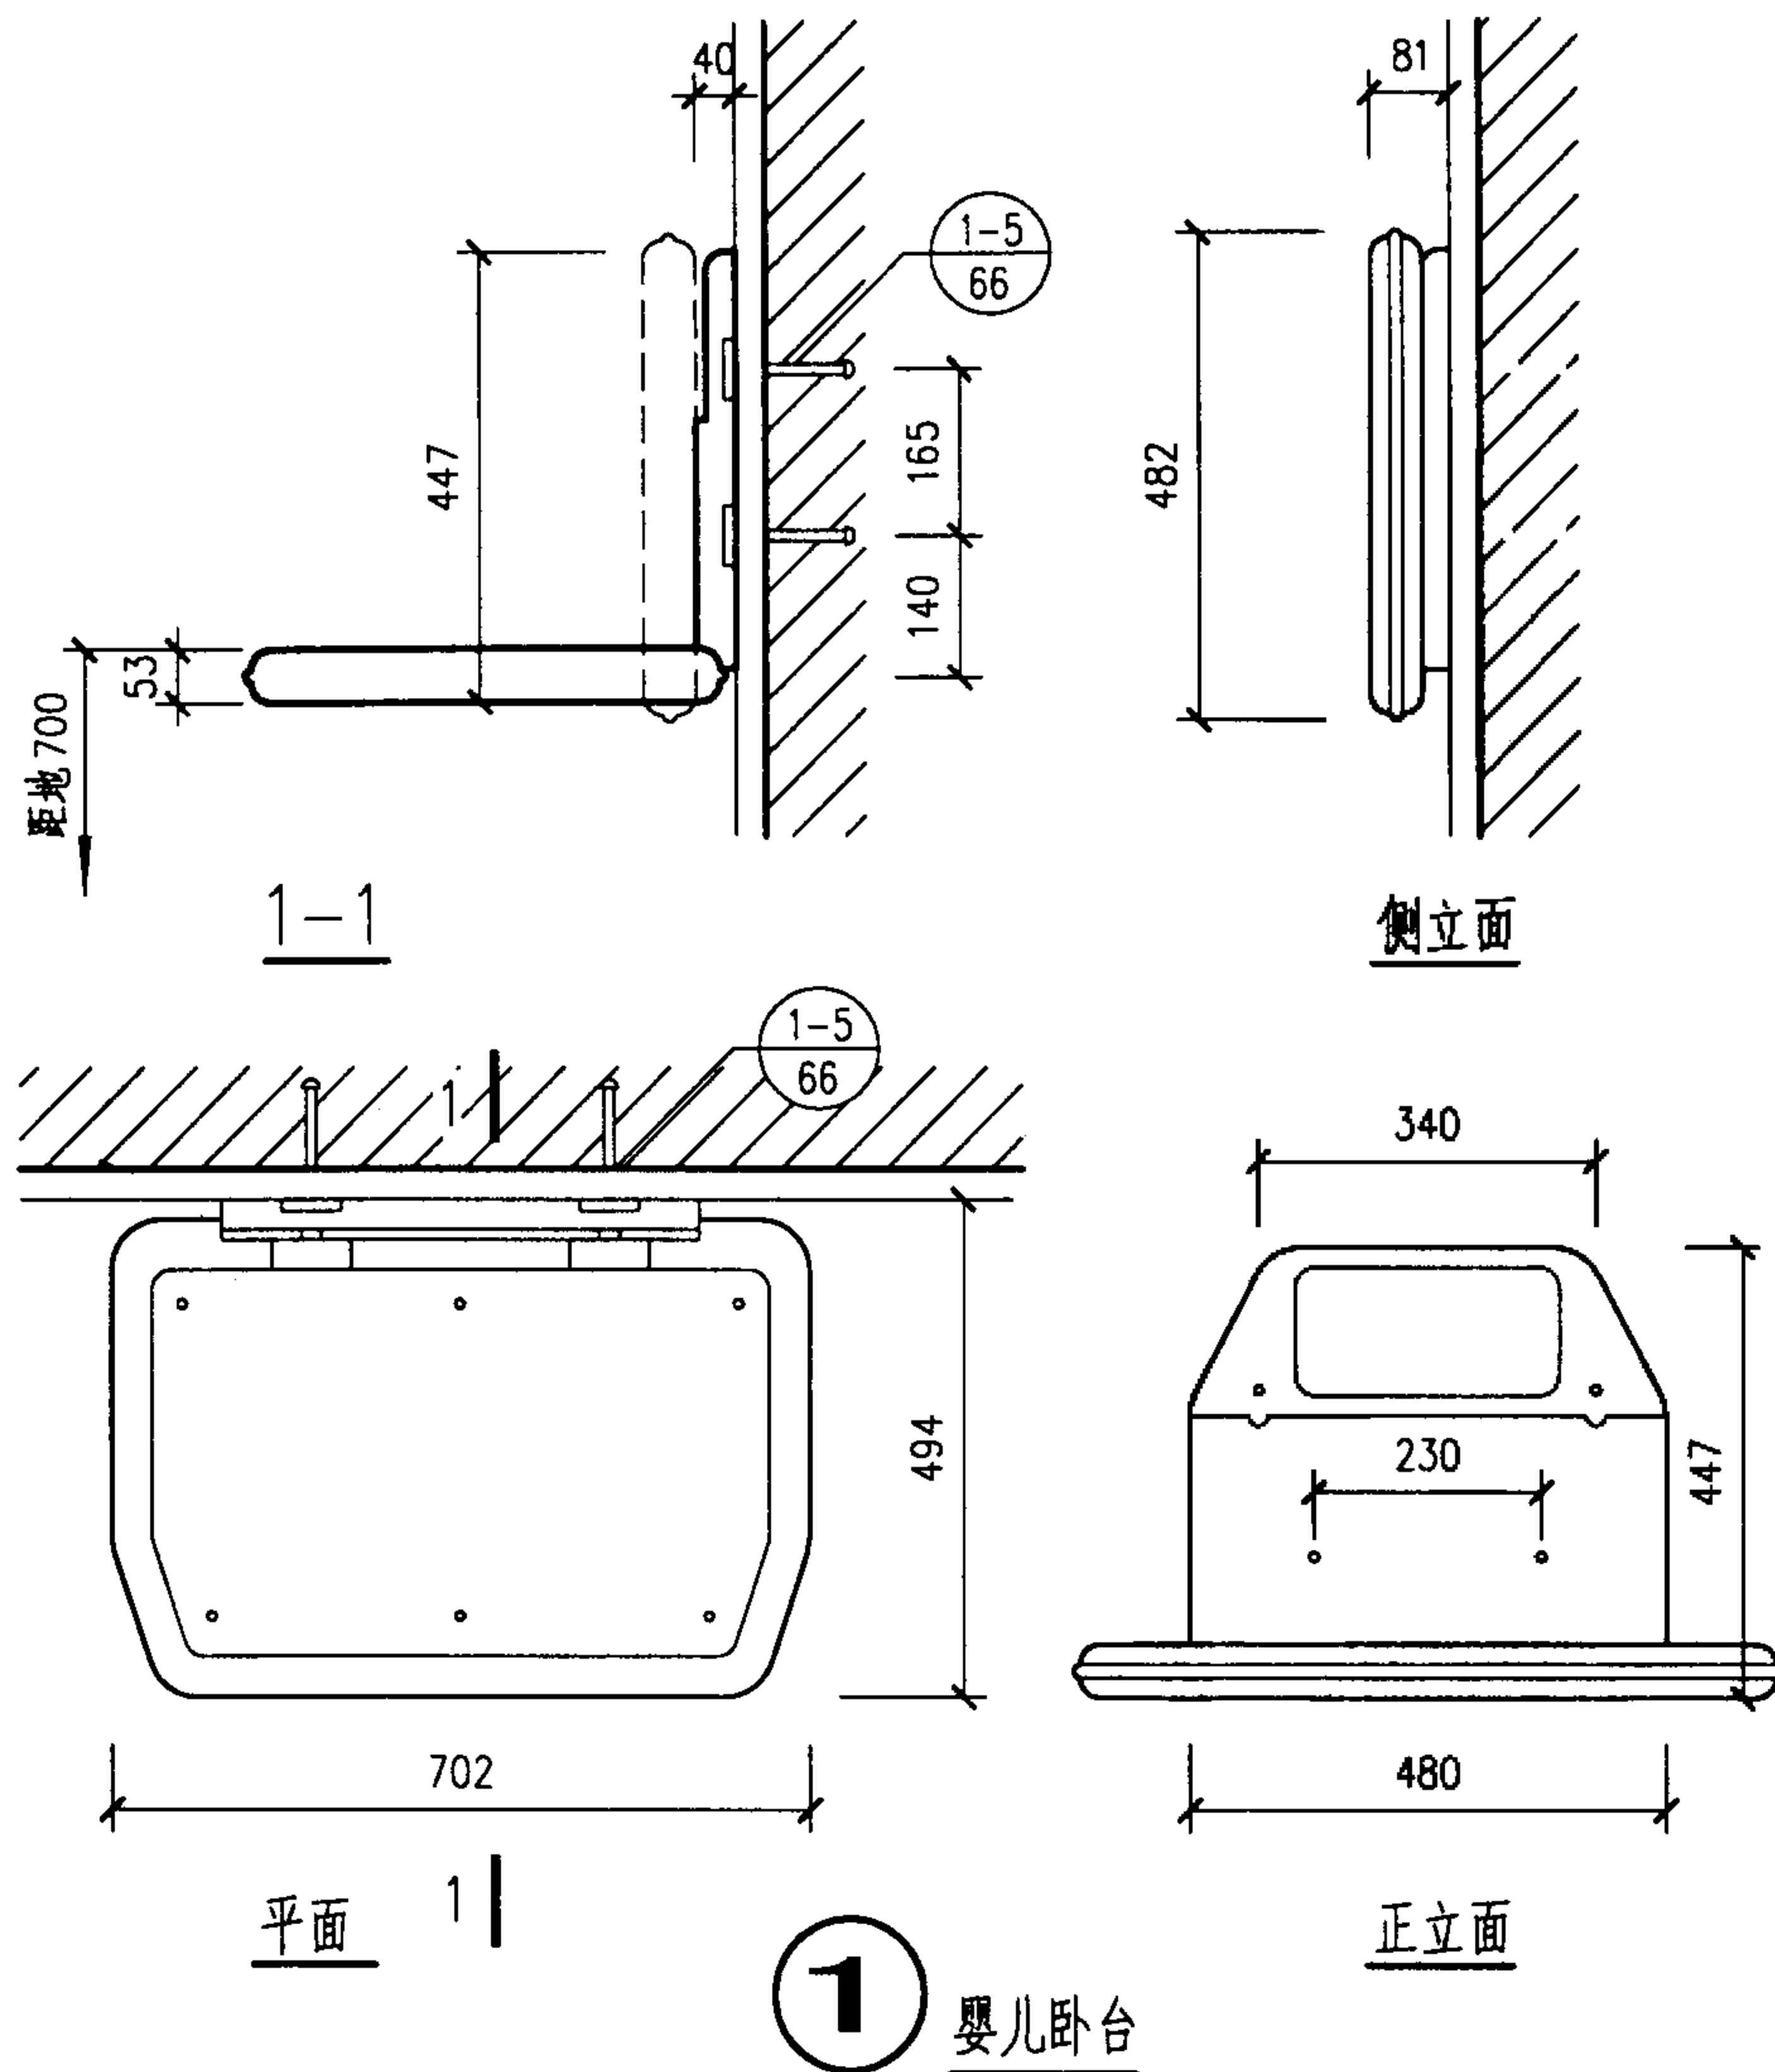

注：1. 婴儿卧台及婴儿坐椅均为成品。

2. 安装方法根据不同墙面材料及受力情况，在第66及67页中选择，并在项目设计中注明所选的详图号

翻转式婴儿台详图

图集号

02J915

审核

朱宏理

校对



田晓棠

设计

李熊北


页

65

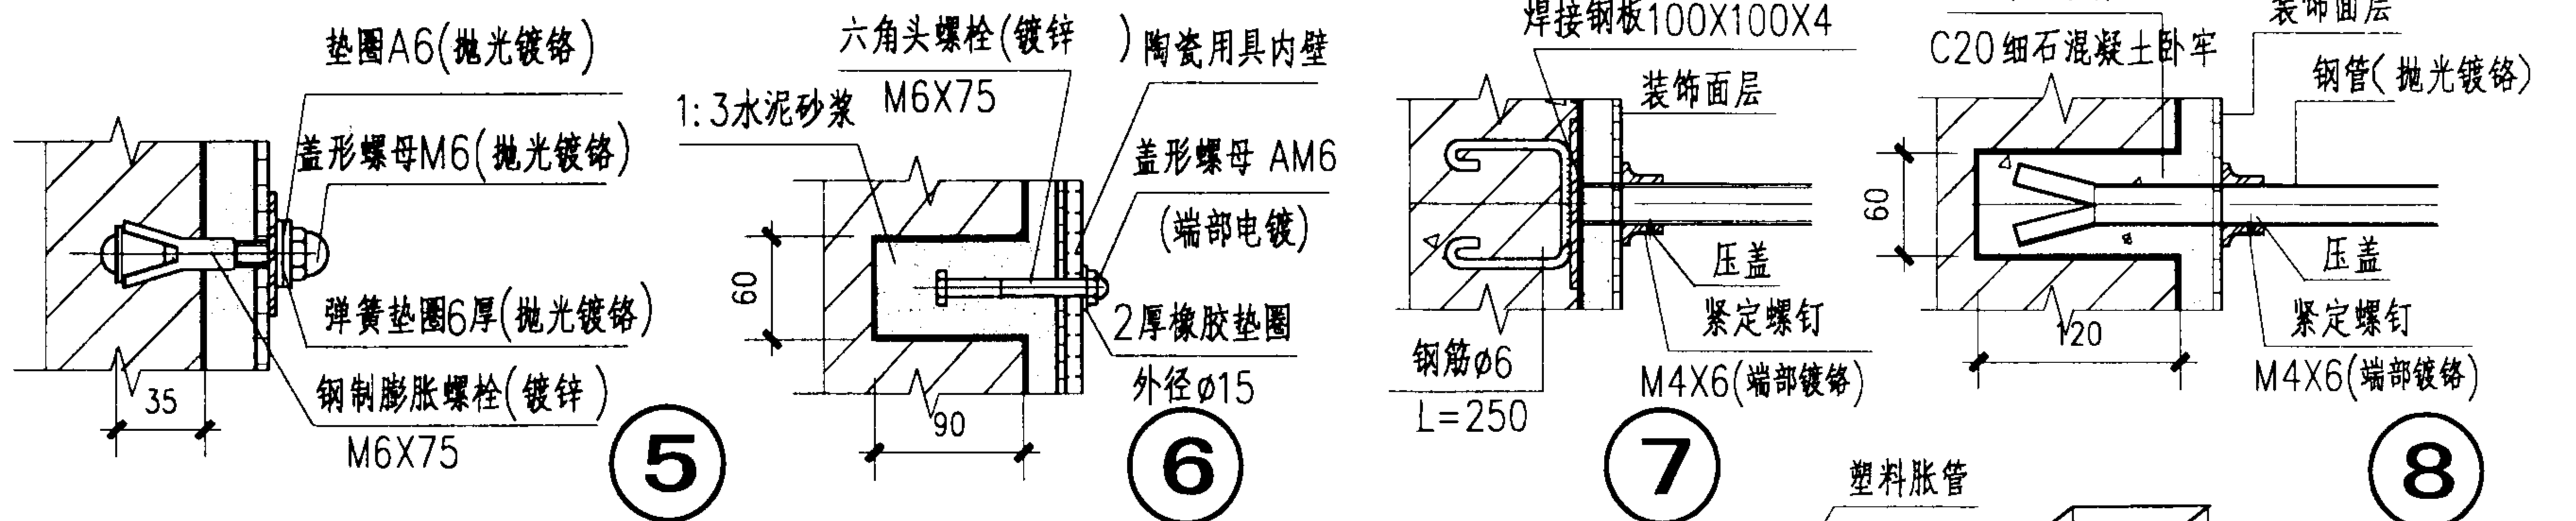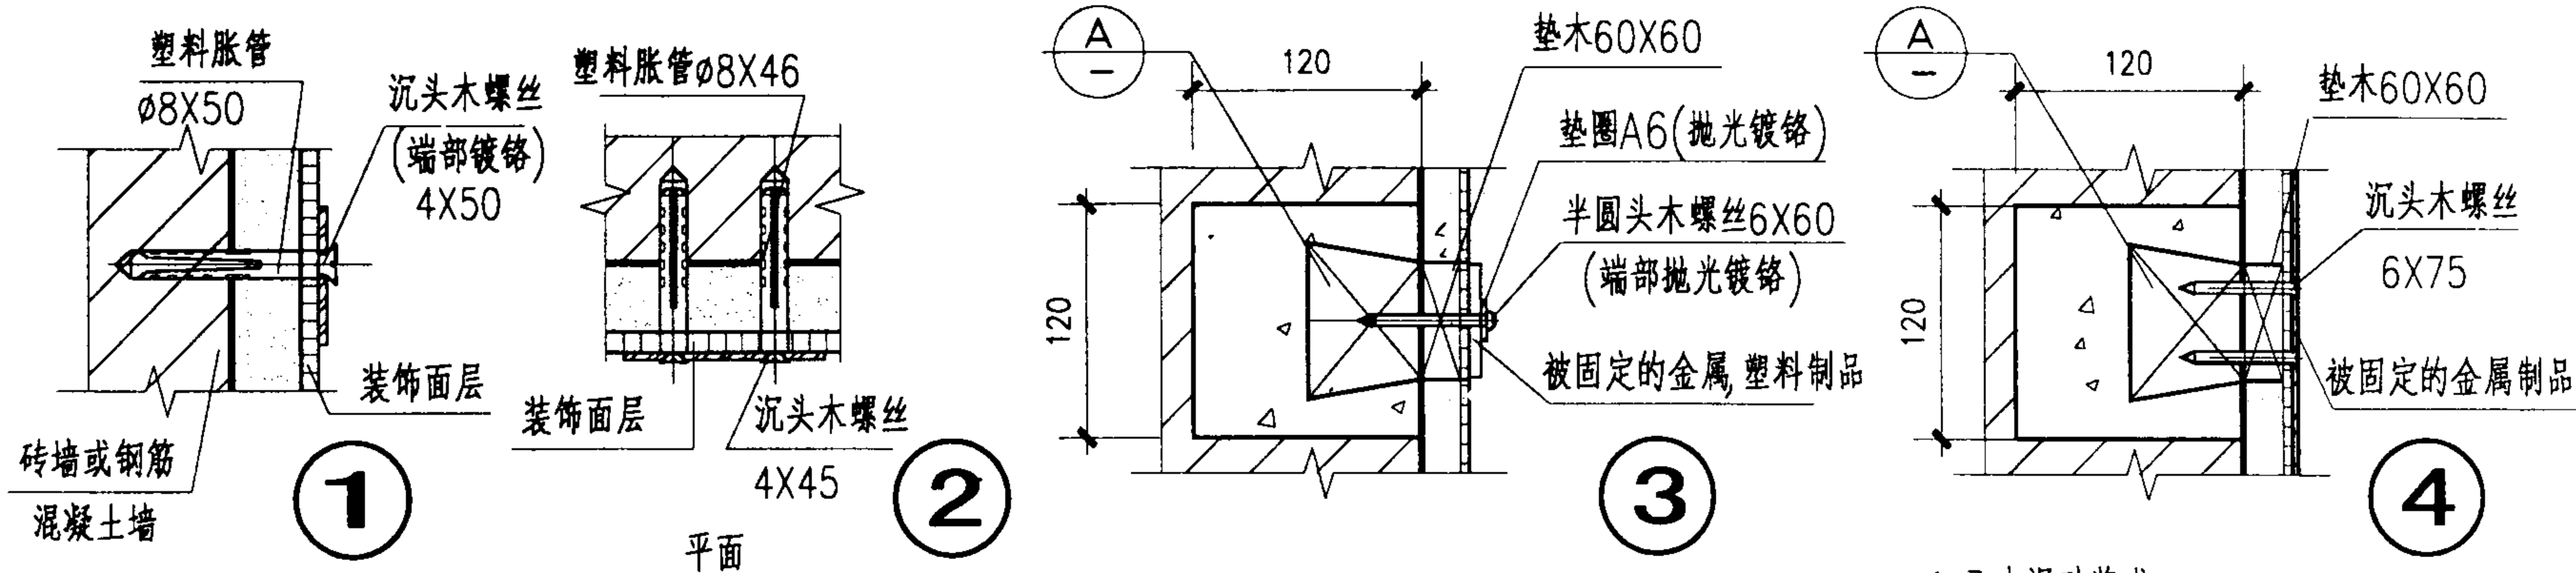

	塑料胀管规格	配套木螺丝规格	A沉头	B半圆头
(a)	$\phi 6 \times 30$	3x25	A	B
(b)	$\phi 6 \times 40$	4x30	A	B
(c)	$\phi 8 \times 46$	4x40 4x45 5x40	A	B
(d)	$\phi 8 \times 50$	4x50	A	B
(e)	$\phi 9 \times 50$	5x50	A	B
(f)	$\phi 10 \times 60$	6x50	A	B
(g)	$\phi 12 \times 72$	8x60	A	B


	钢制膨胀螺栓规格
(h)	M6x75
(i)	M8x75
(j)	M10x100
(k)	M12x100

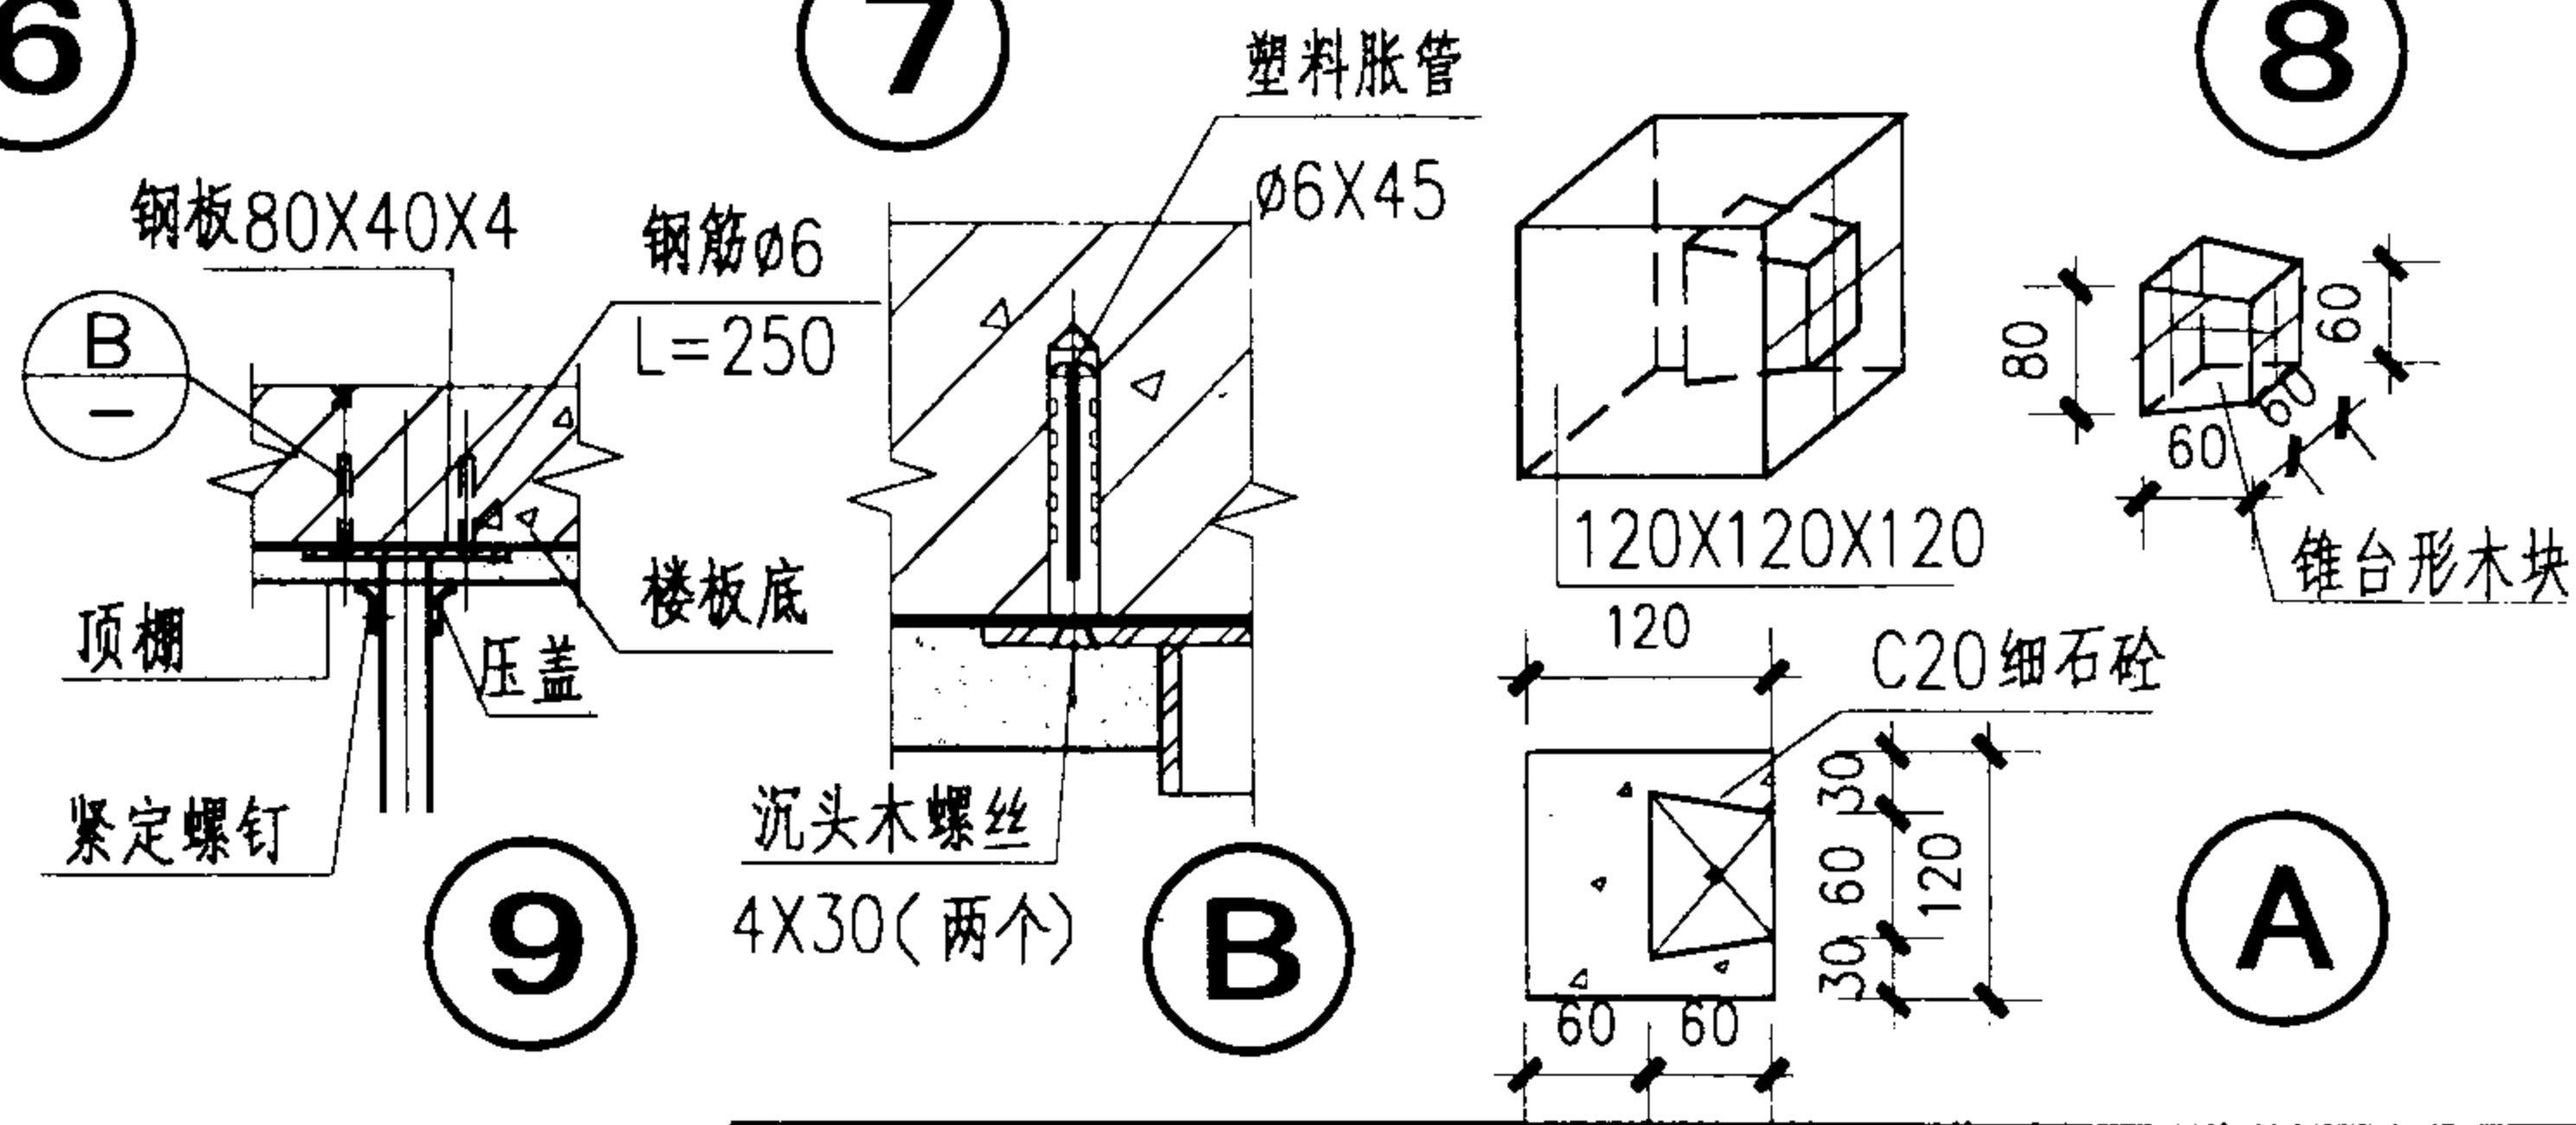

注: 1. 当墙体为混凝土时,仍用相应塑料胀管或钢制膨胀螺栓安装。胀管及螺栓选用根据设计要求确定。
2. 厕所成品构件用塑料胀管安装一般 2~4 个,由成品自带螺钉。


卫生间配件安装详图(一)

图集号 02J915

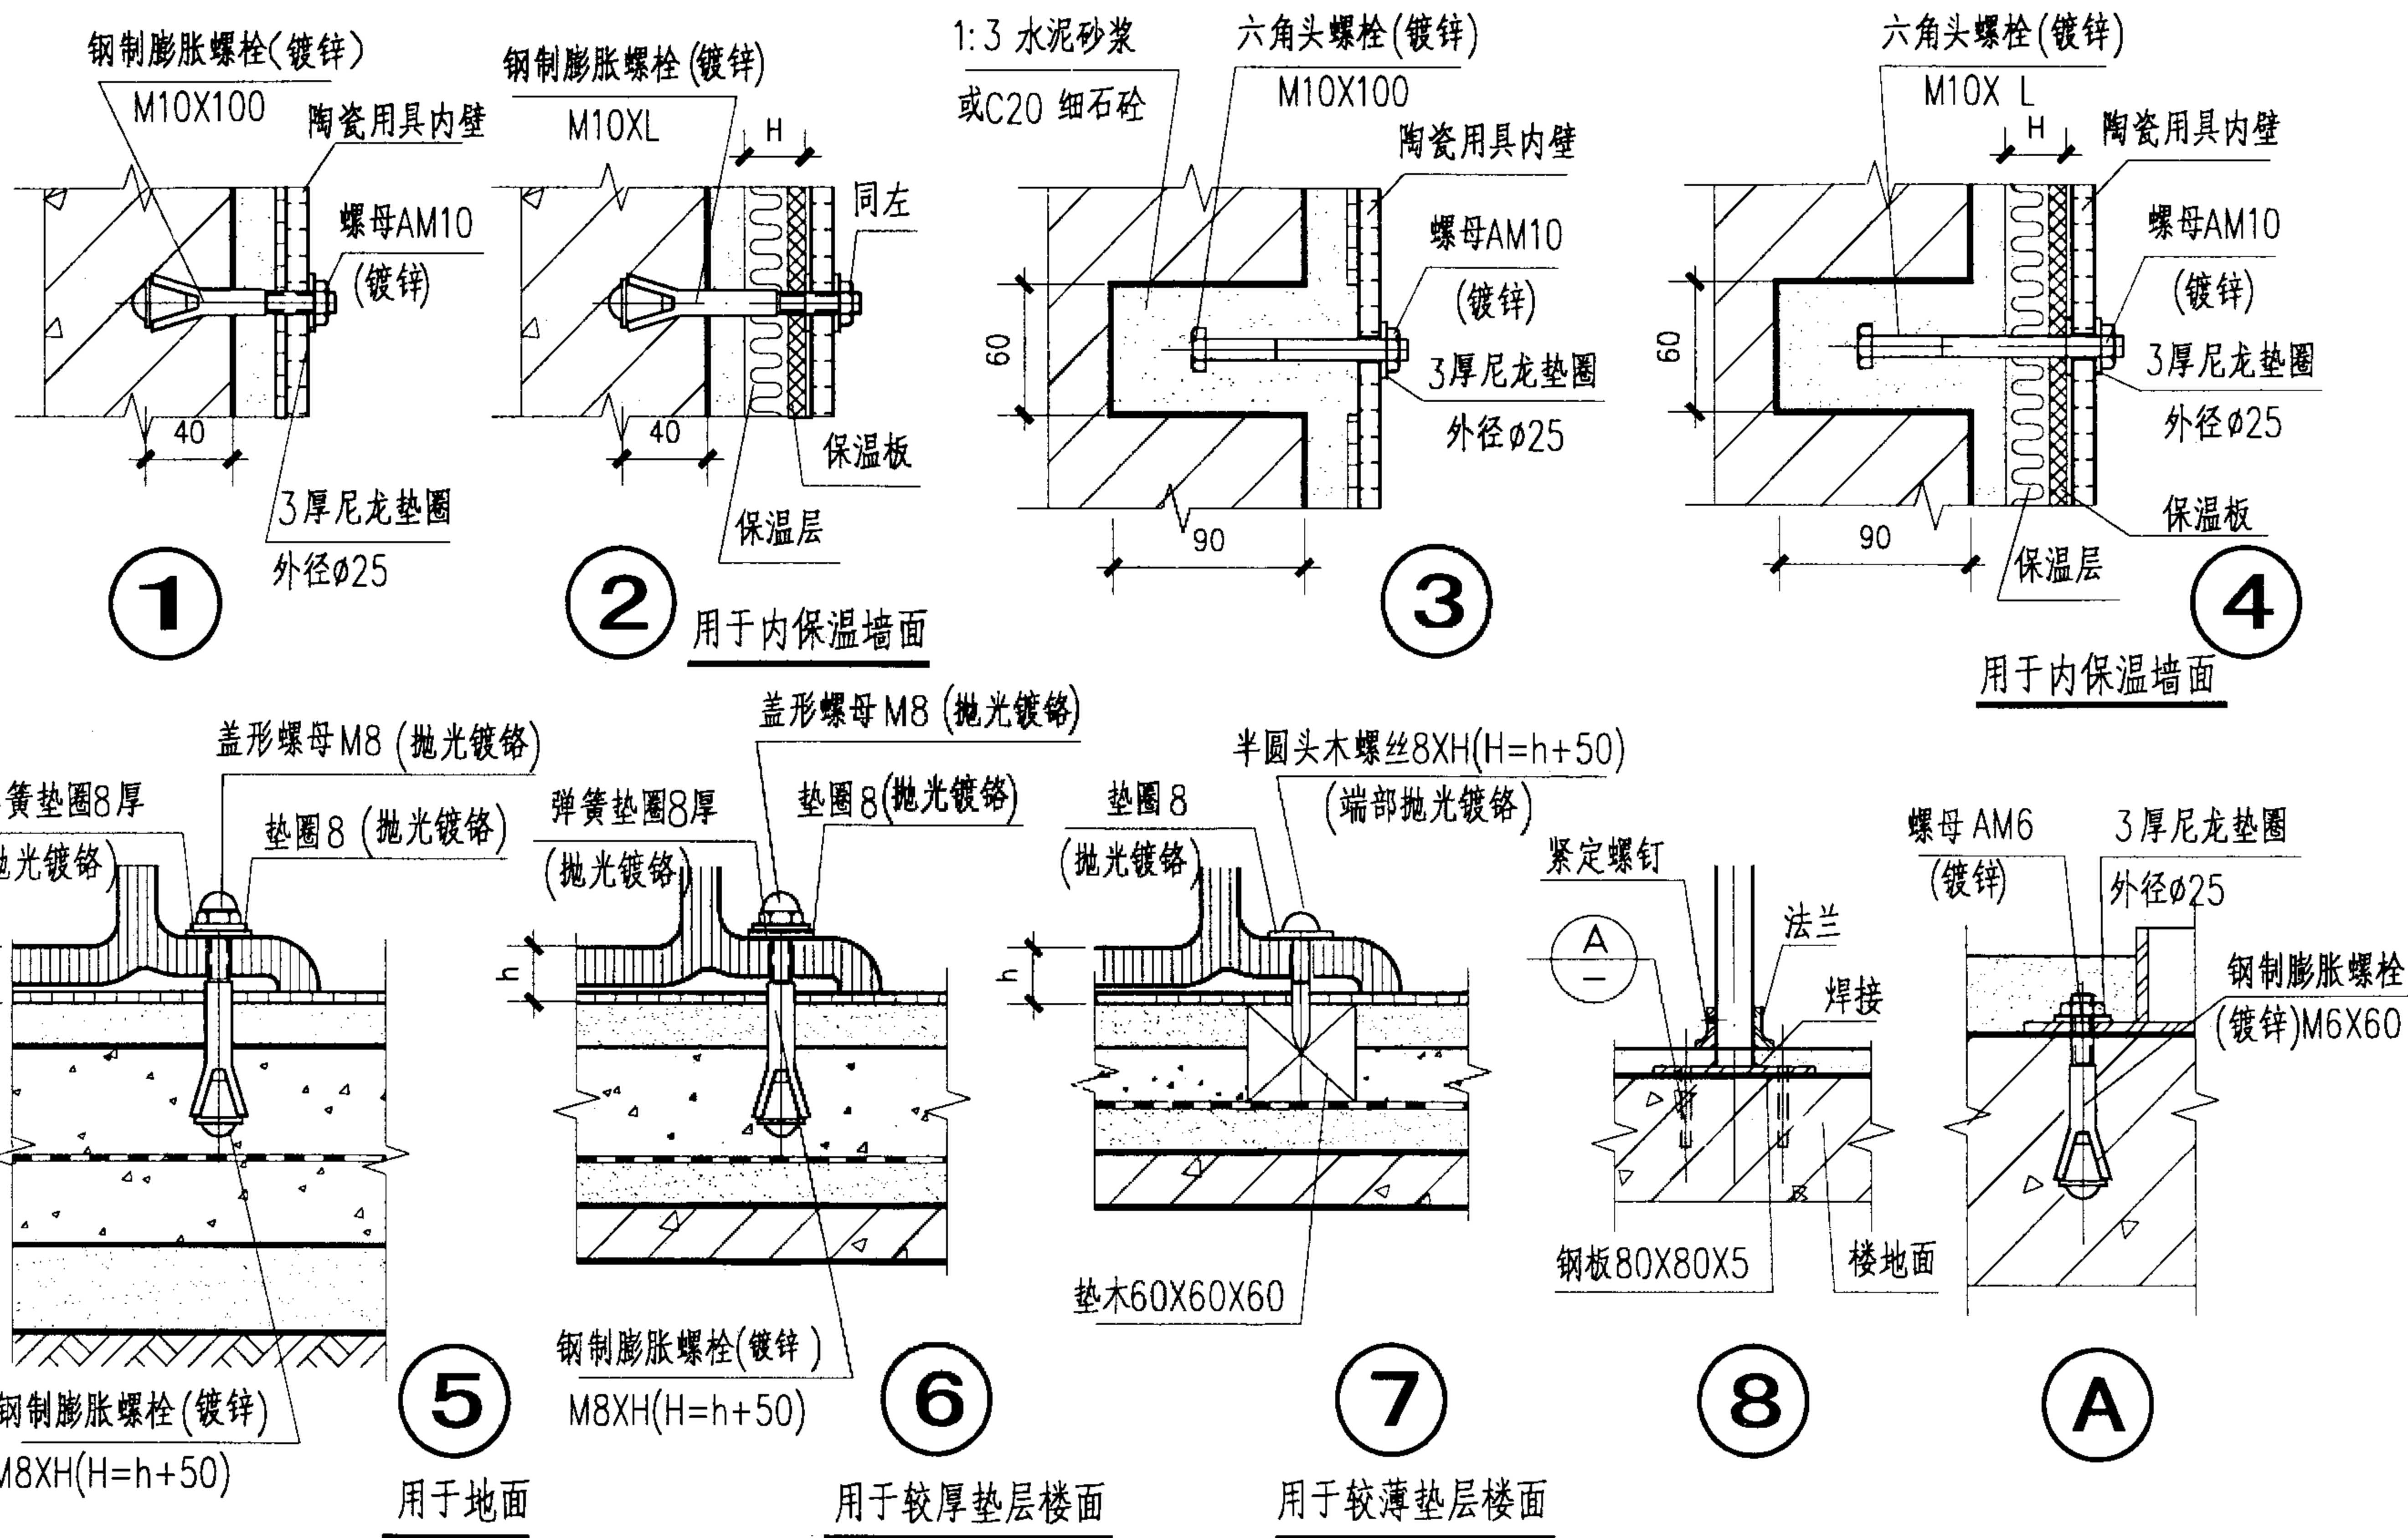


注: 1. L按内保温厚度定.
2. 楼地面做法按项目设计.


卫生间配件安装详图(二)				图集号	02J915
审核	李金北	校对	王华	设计	李金北
				页	67

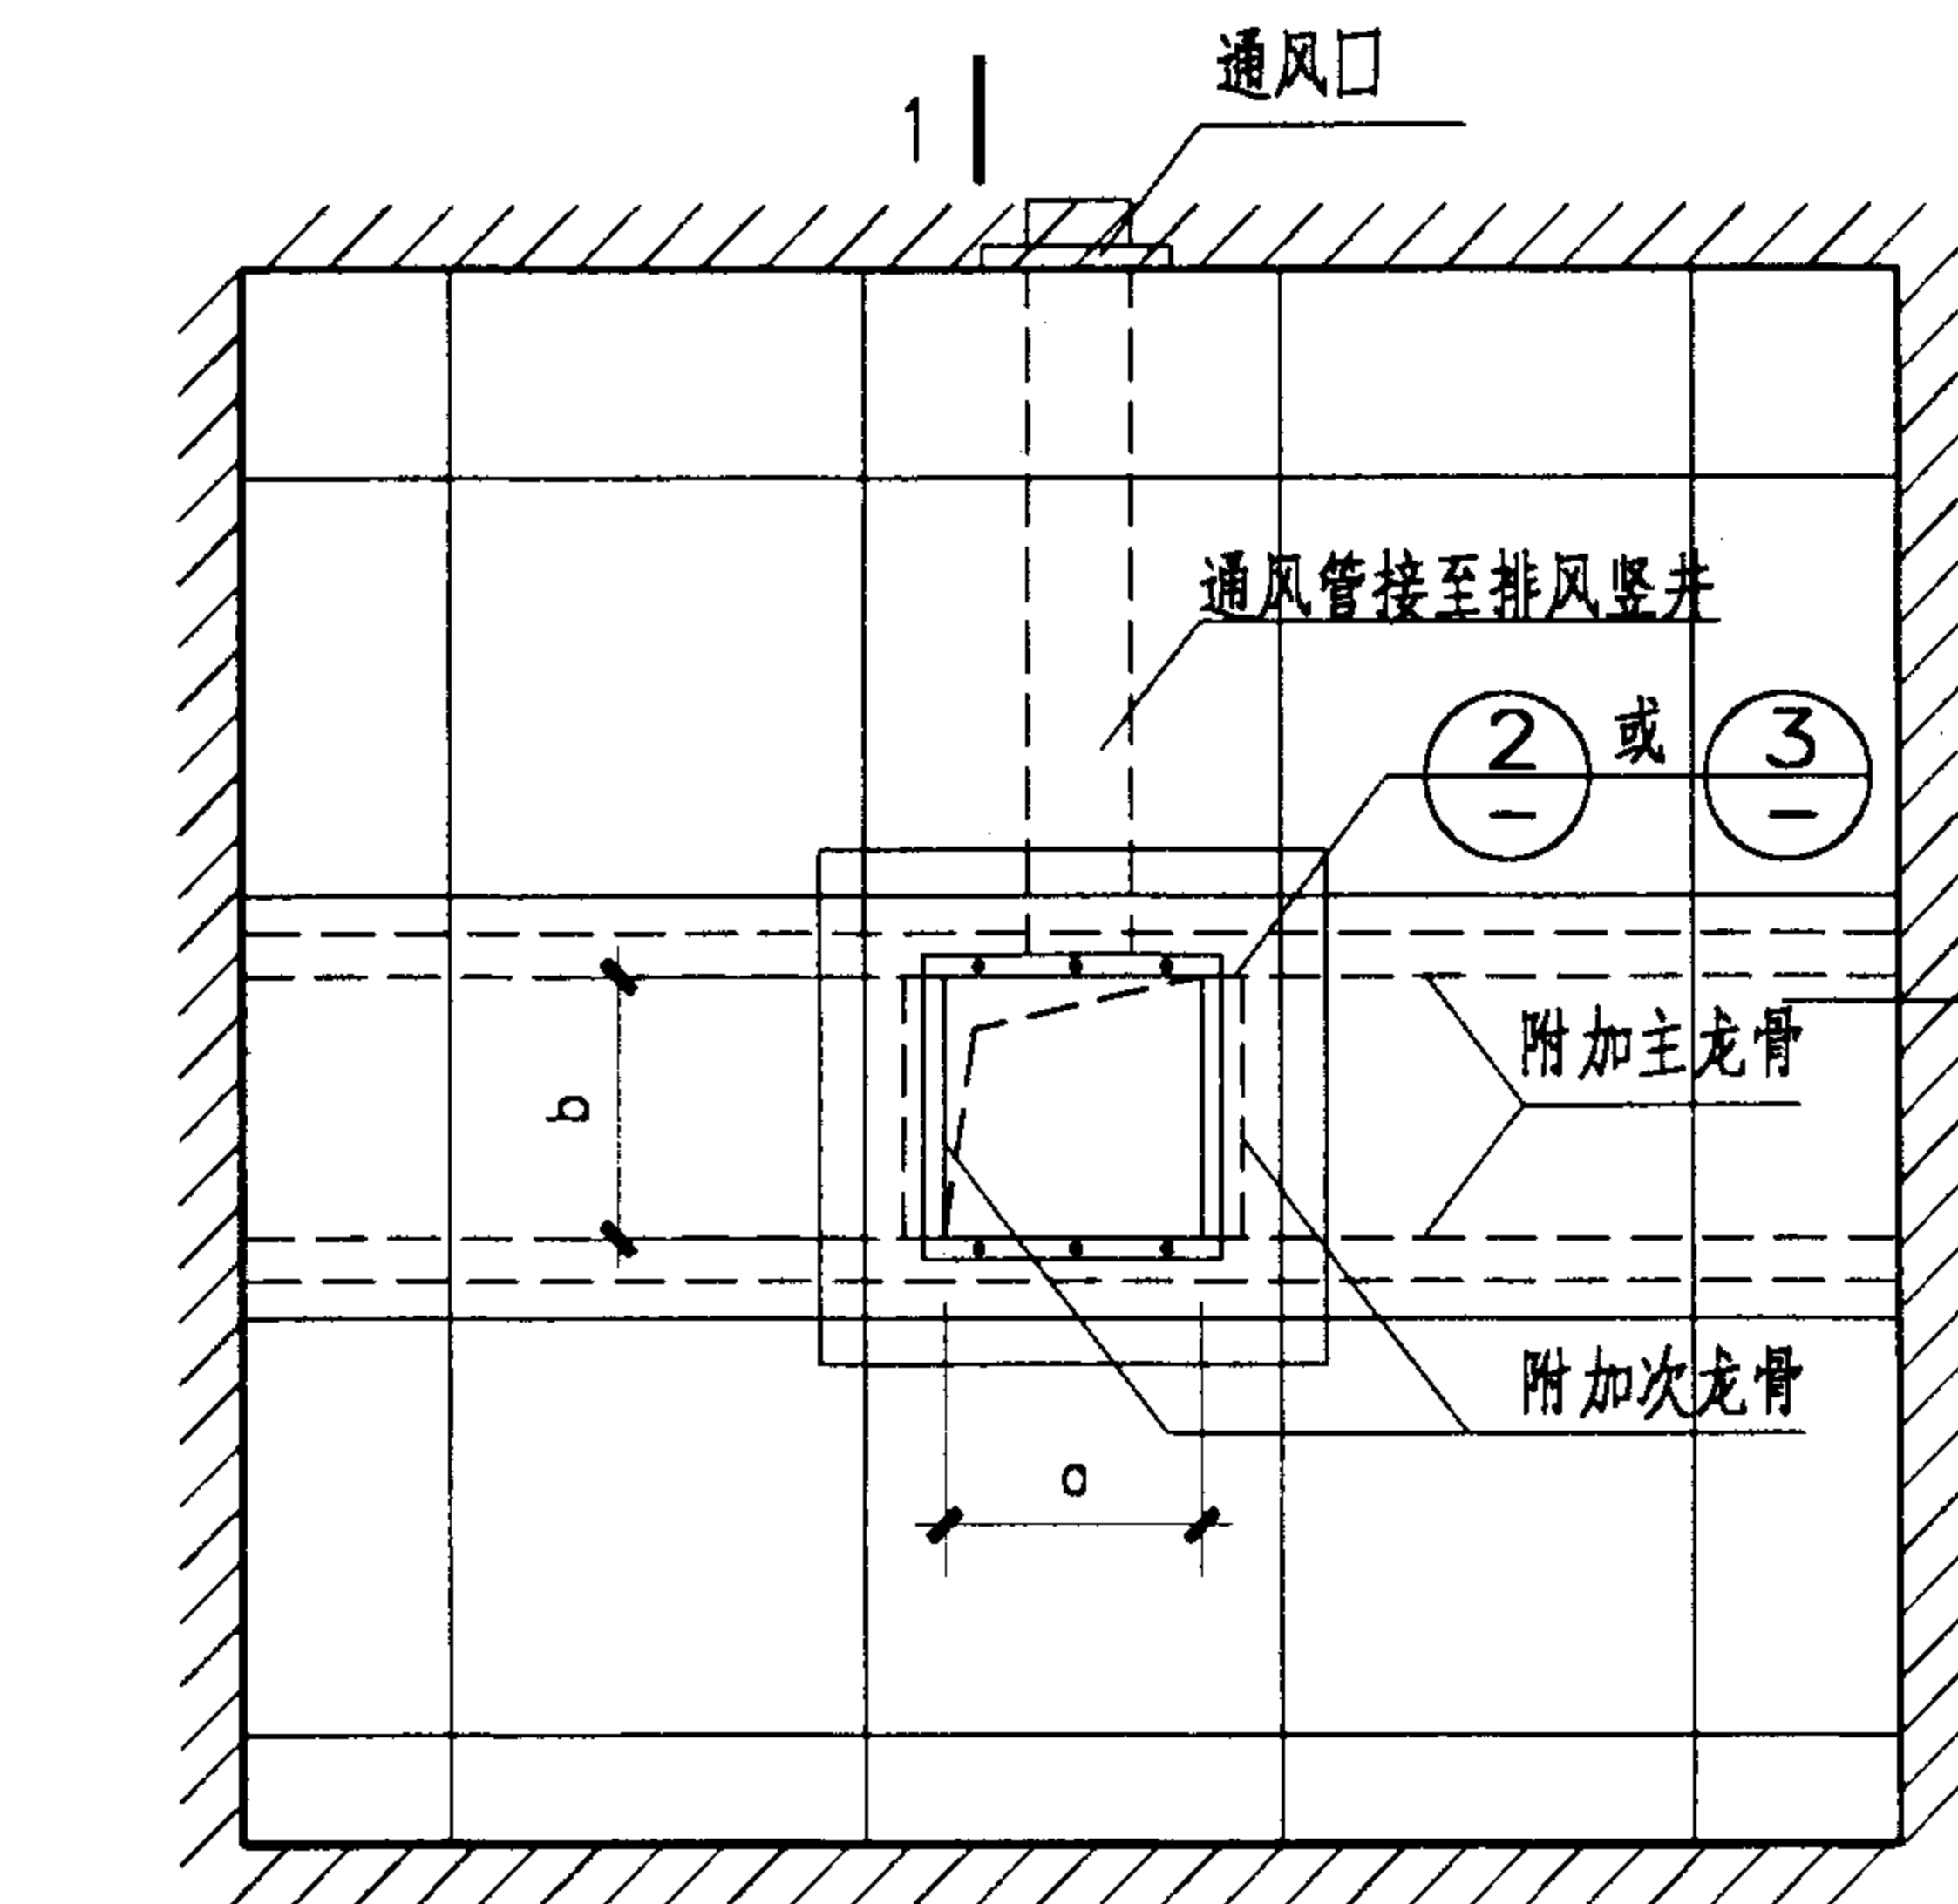


1 | 浴室暖灯吊顶平面

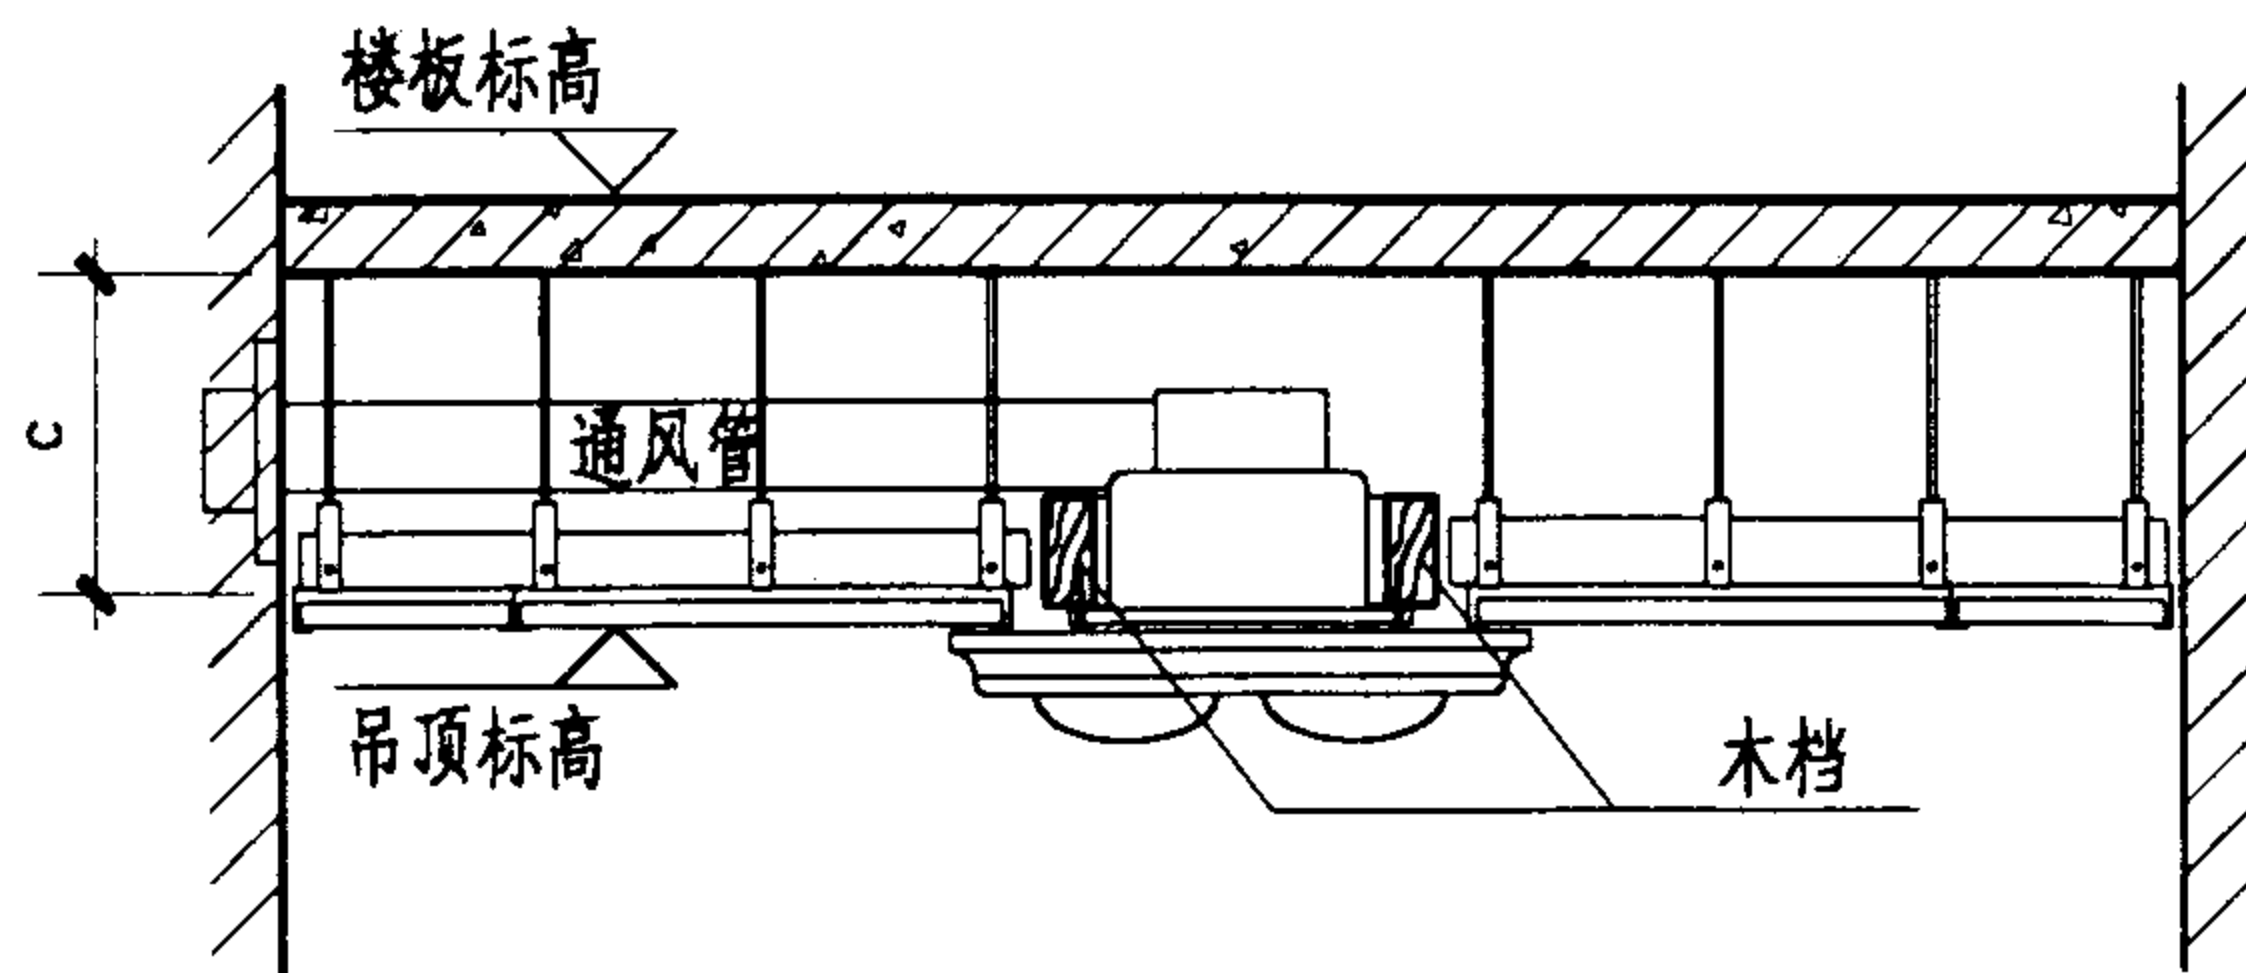


1-1

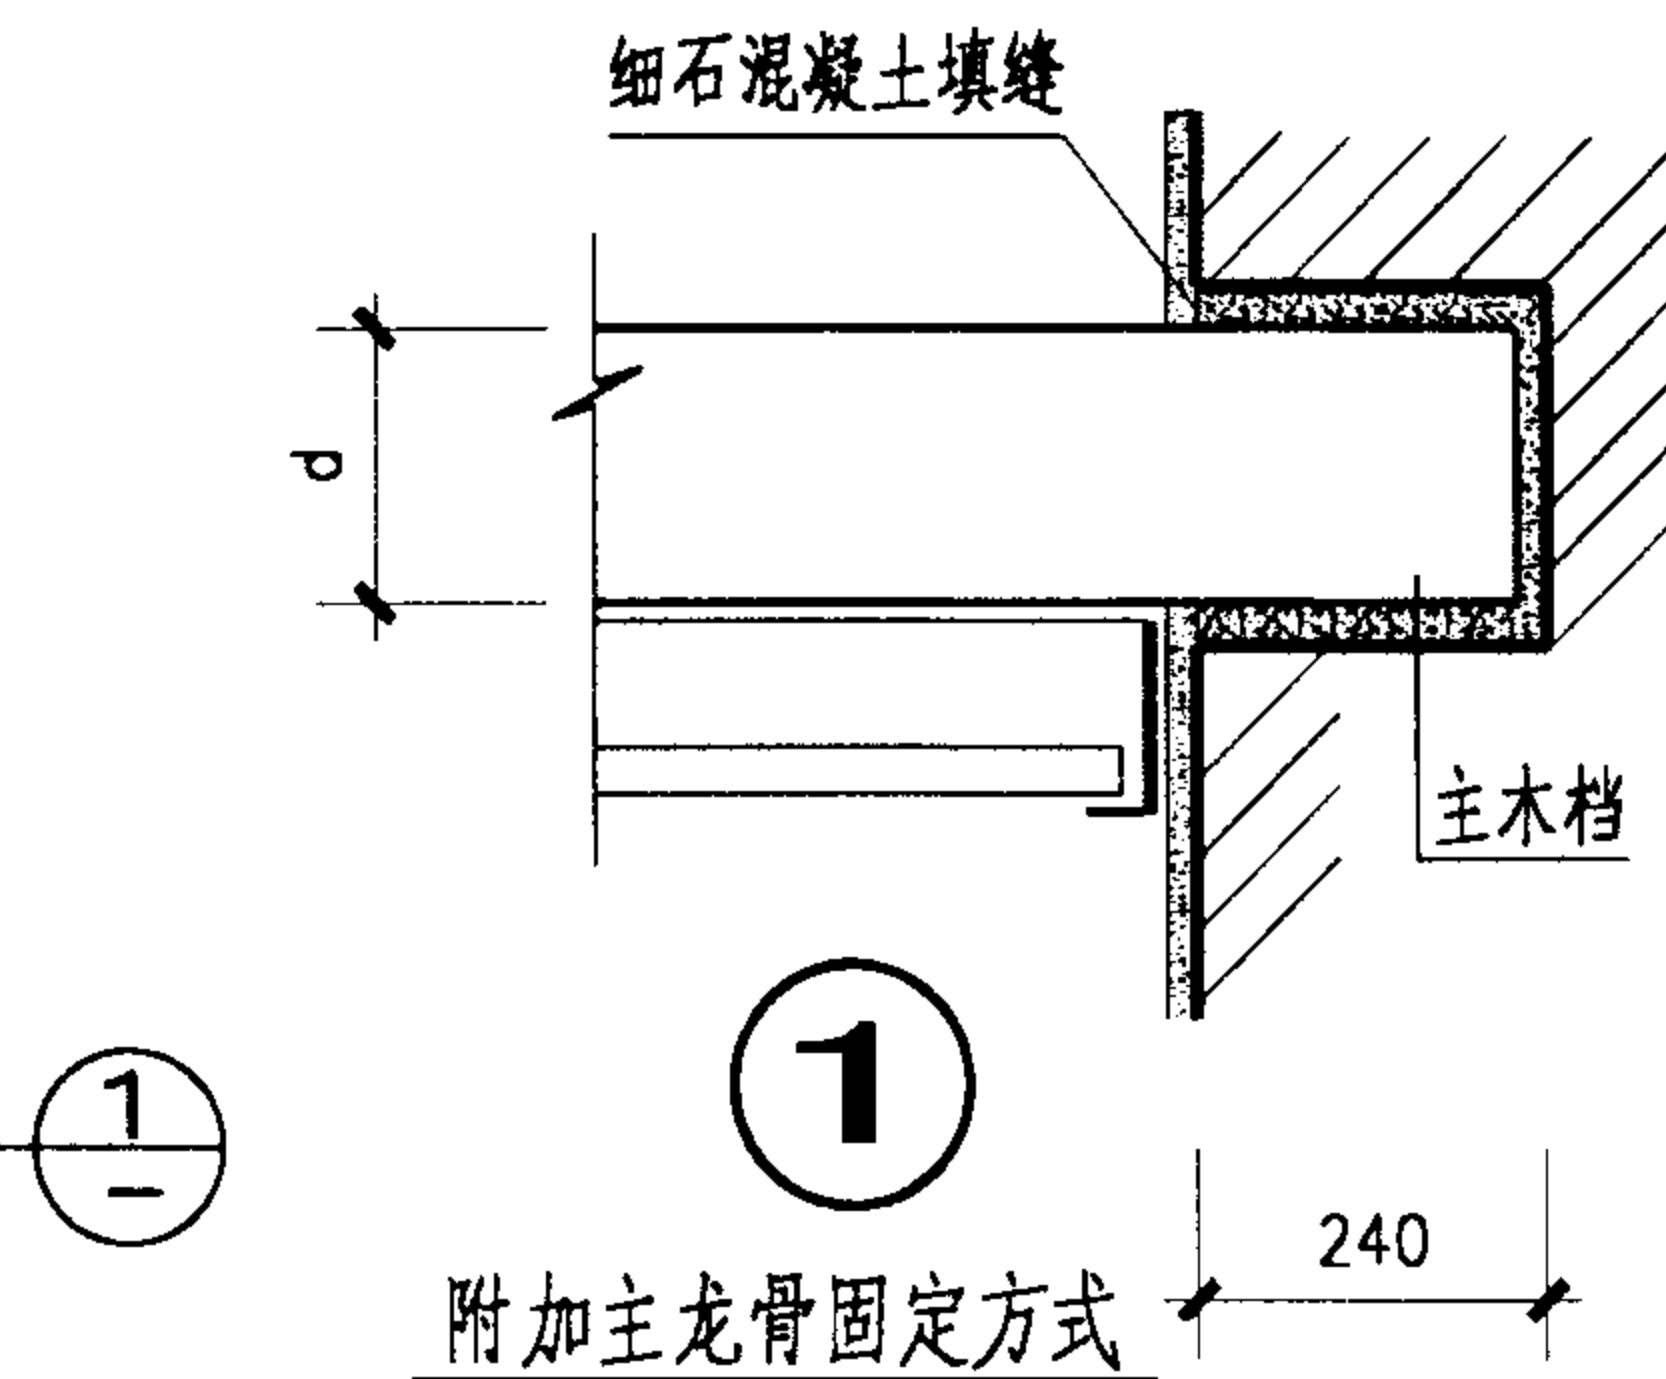


附加主龙骨固定方式

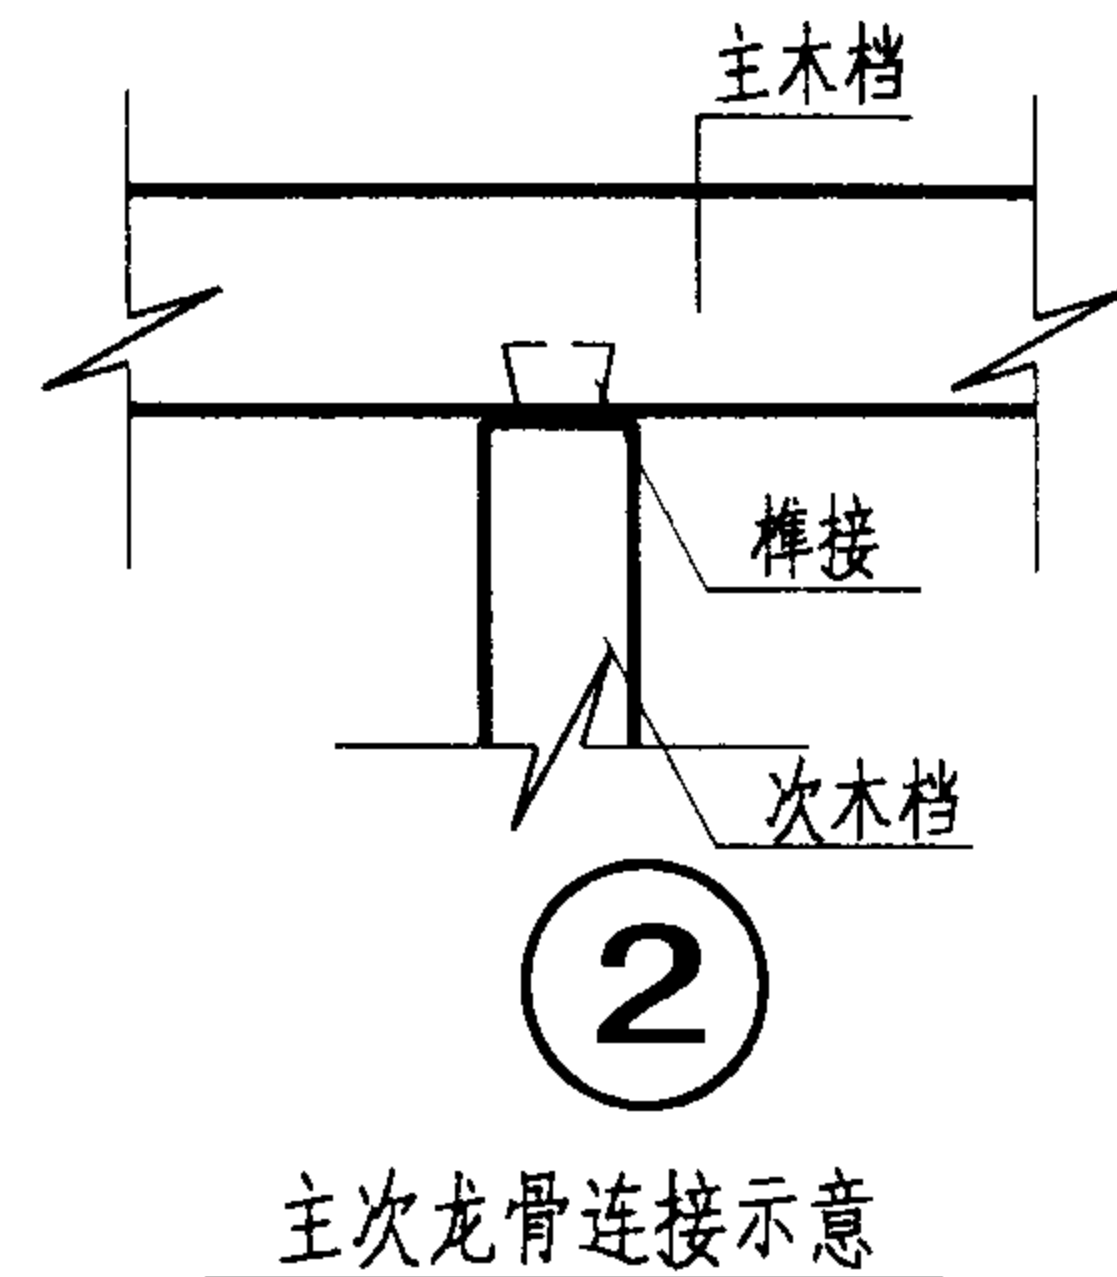

主次龙骨连接示意

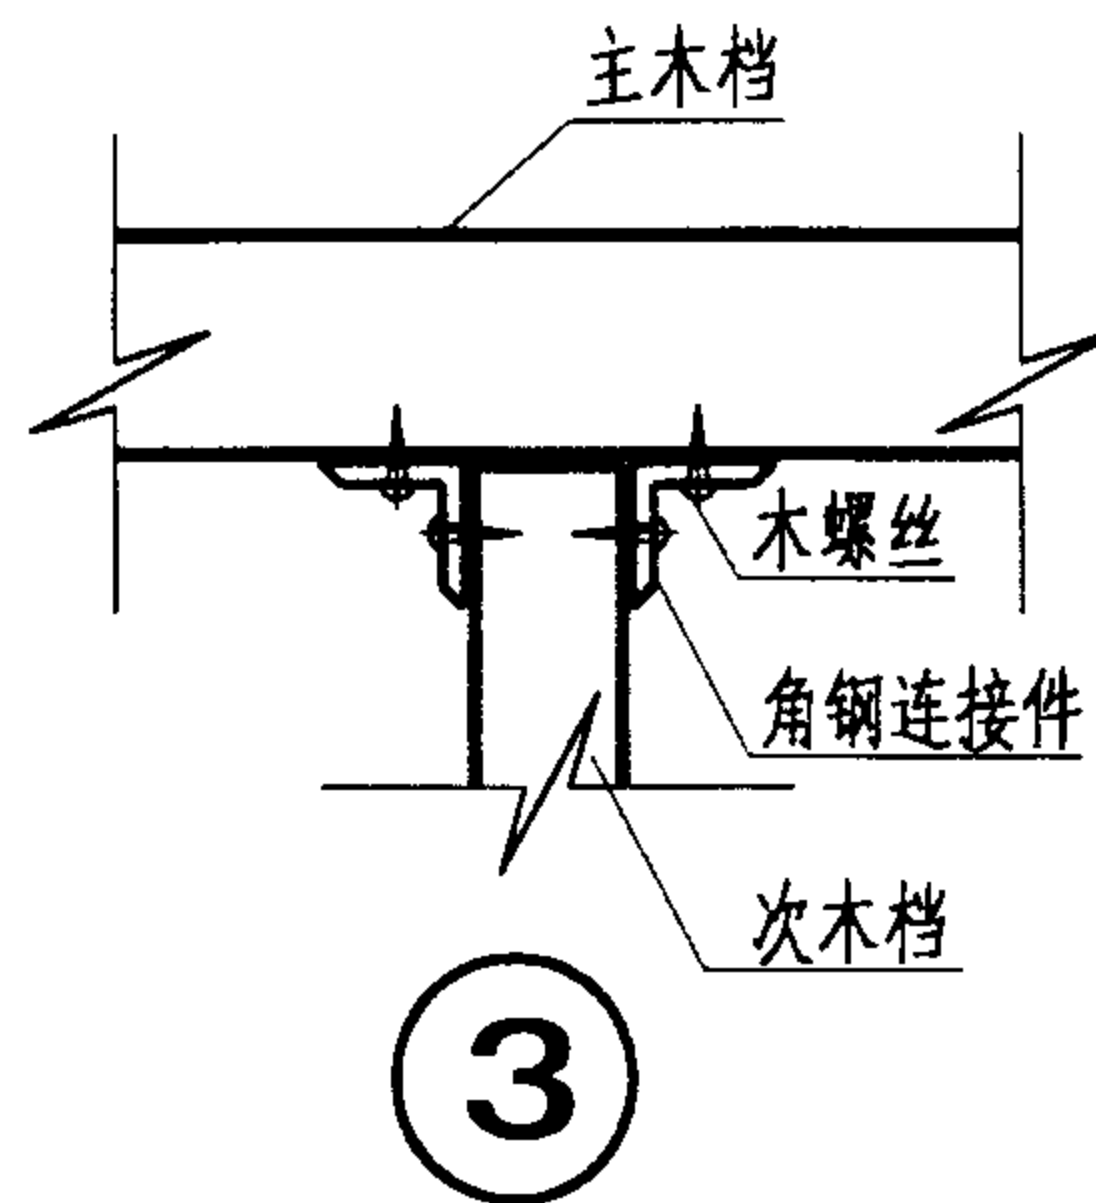

主次龙骨连接示意

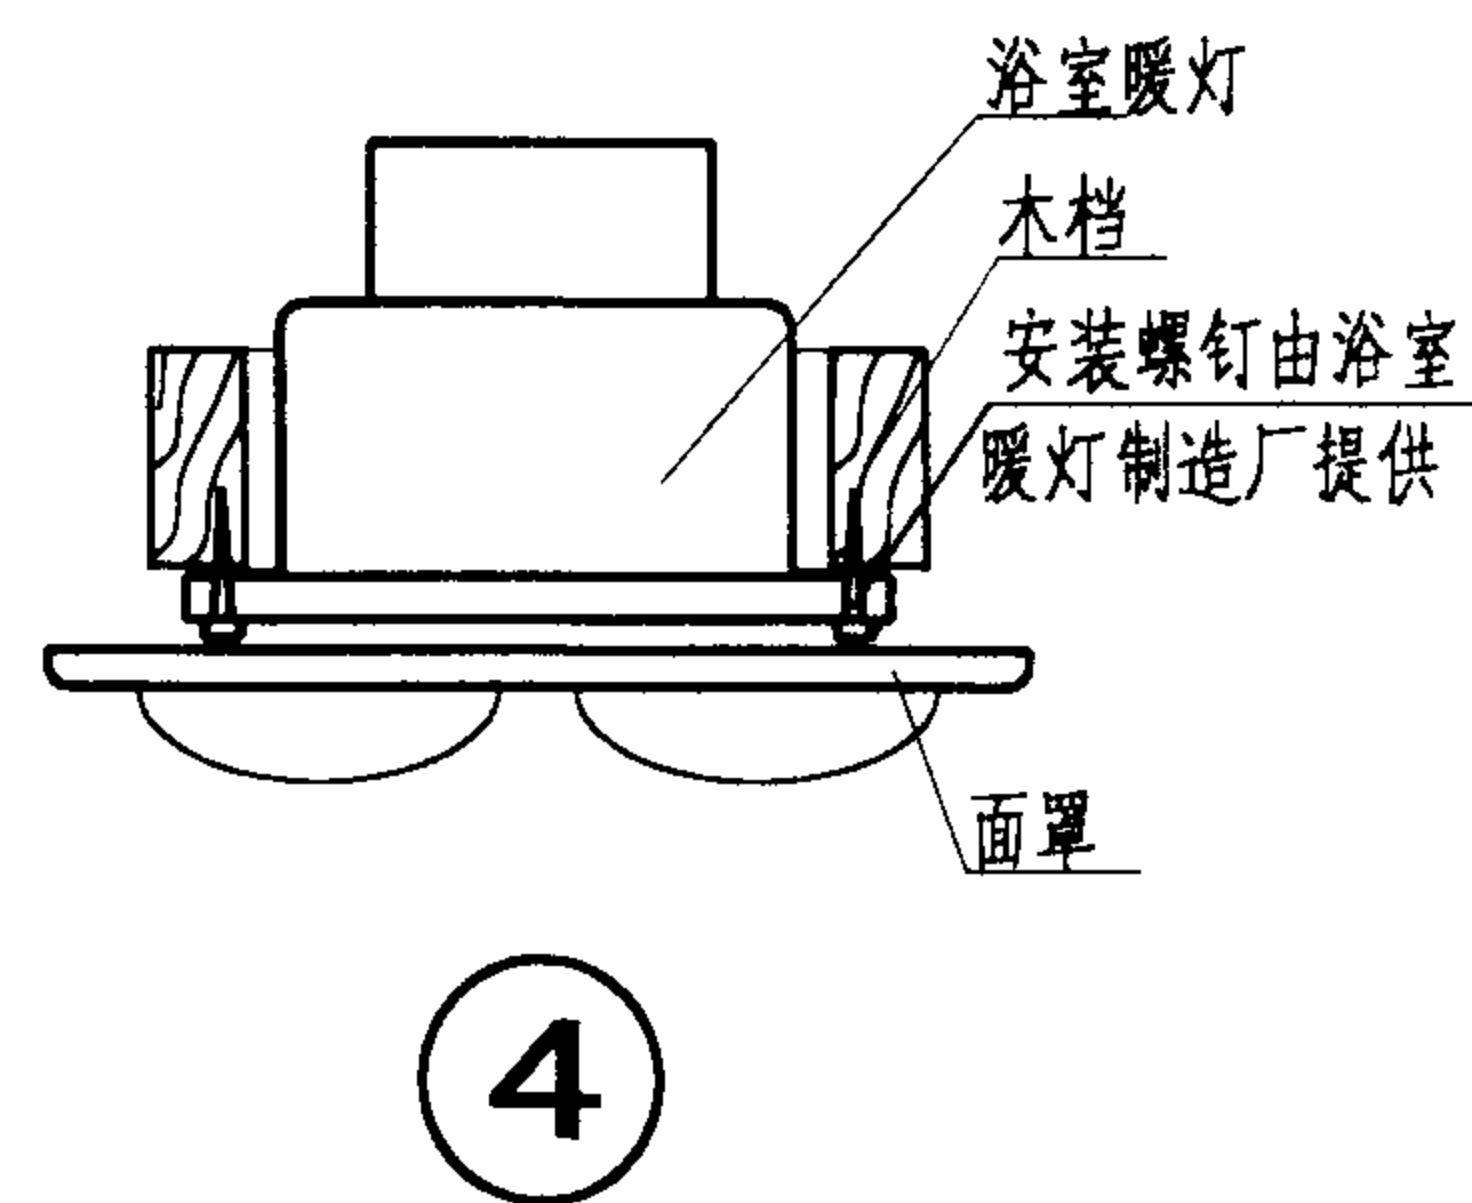

浴室暖灯与附加主次龙骨连接示意

注:

a. b为吊顶开孔尺寸须根据浴室暖灯的外形尺寸确定。d应根据房间跨度和所承受荷载确定其断面高度。
c为吊顶至上一层楼板底面的最小净高度。应保证浴室暖灯顶面距上一层楼板底面有 $\geq 30\text{mm}$ 的散热间距。
安装浴室暖灯时先将面罩取下然后用安装螺钉将暖灯牢固地固定在预先制作好的木档上,再将面罩装上。


浴室暖灯安装图

图集号

02J915

审核 朱素理 校对 设计 同晓棠

页 68

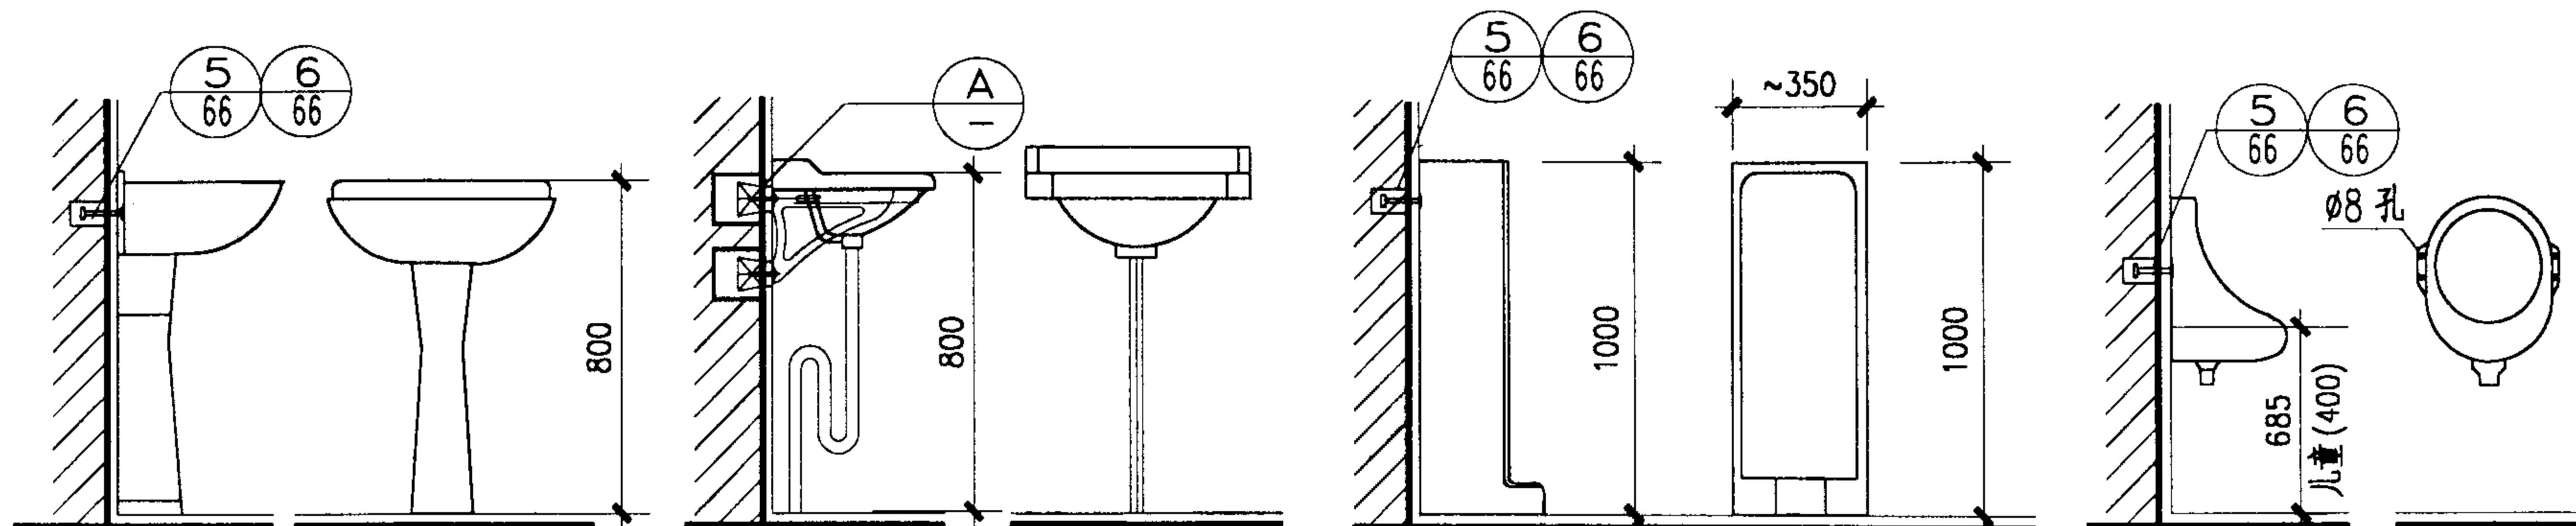

侧立面

①

立面

侧立面

②

立面

侧立面


③

立面

侧立面

④



立面

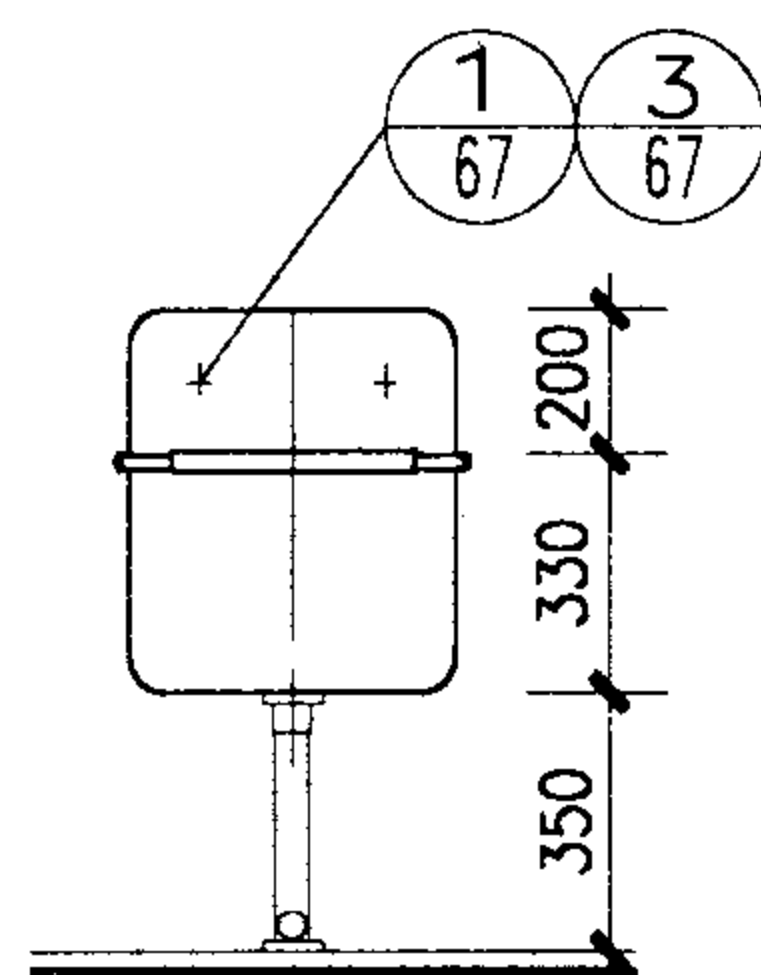

陶瓷拖布盆立面

⑤


侧立面

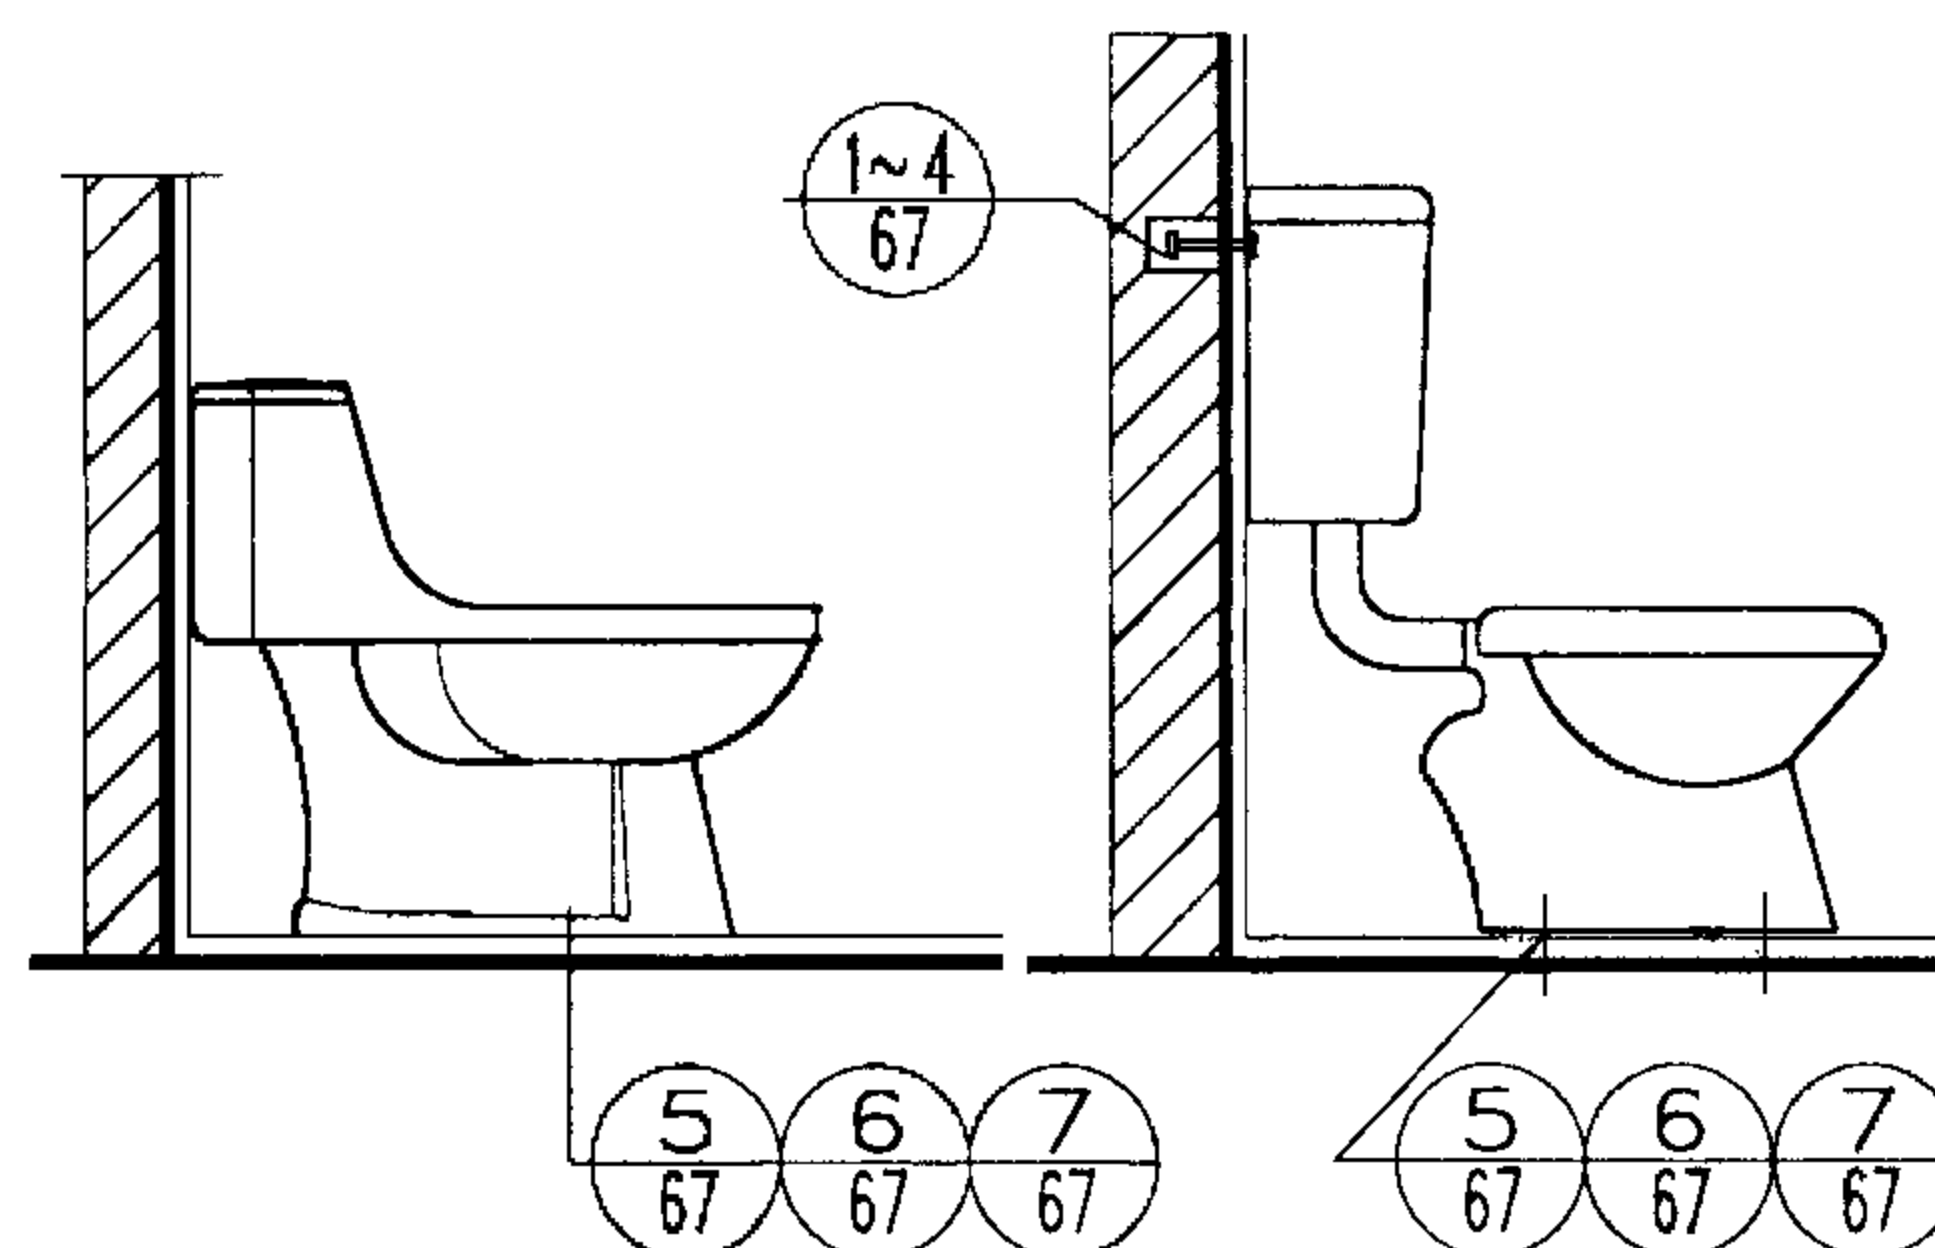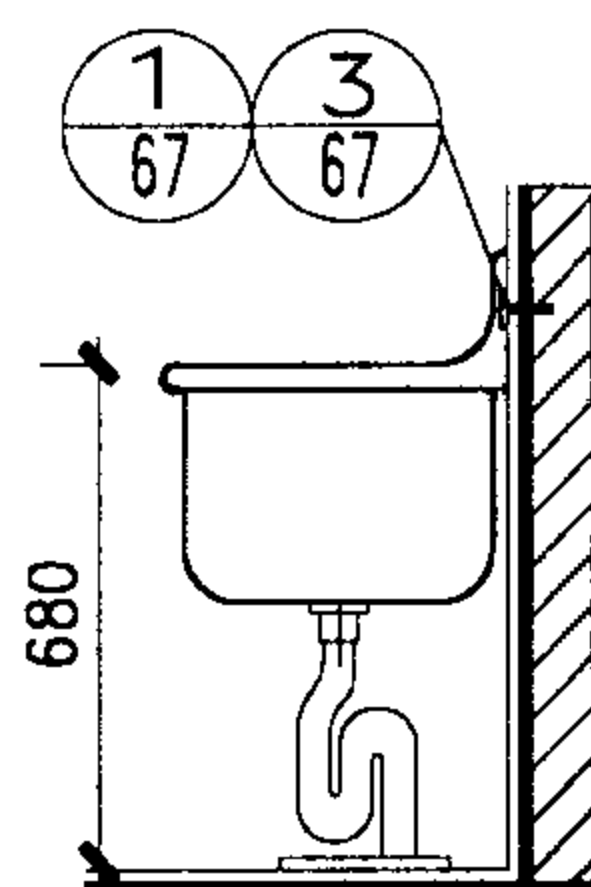

侧立面

⑥

侧立面

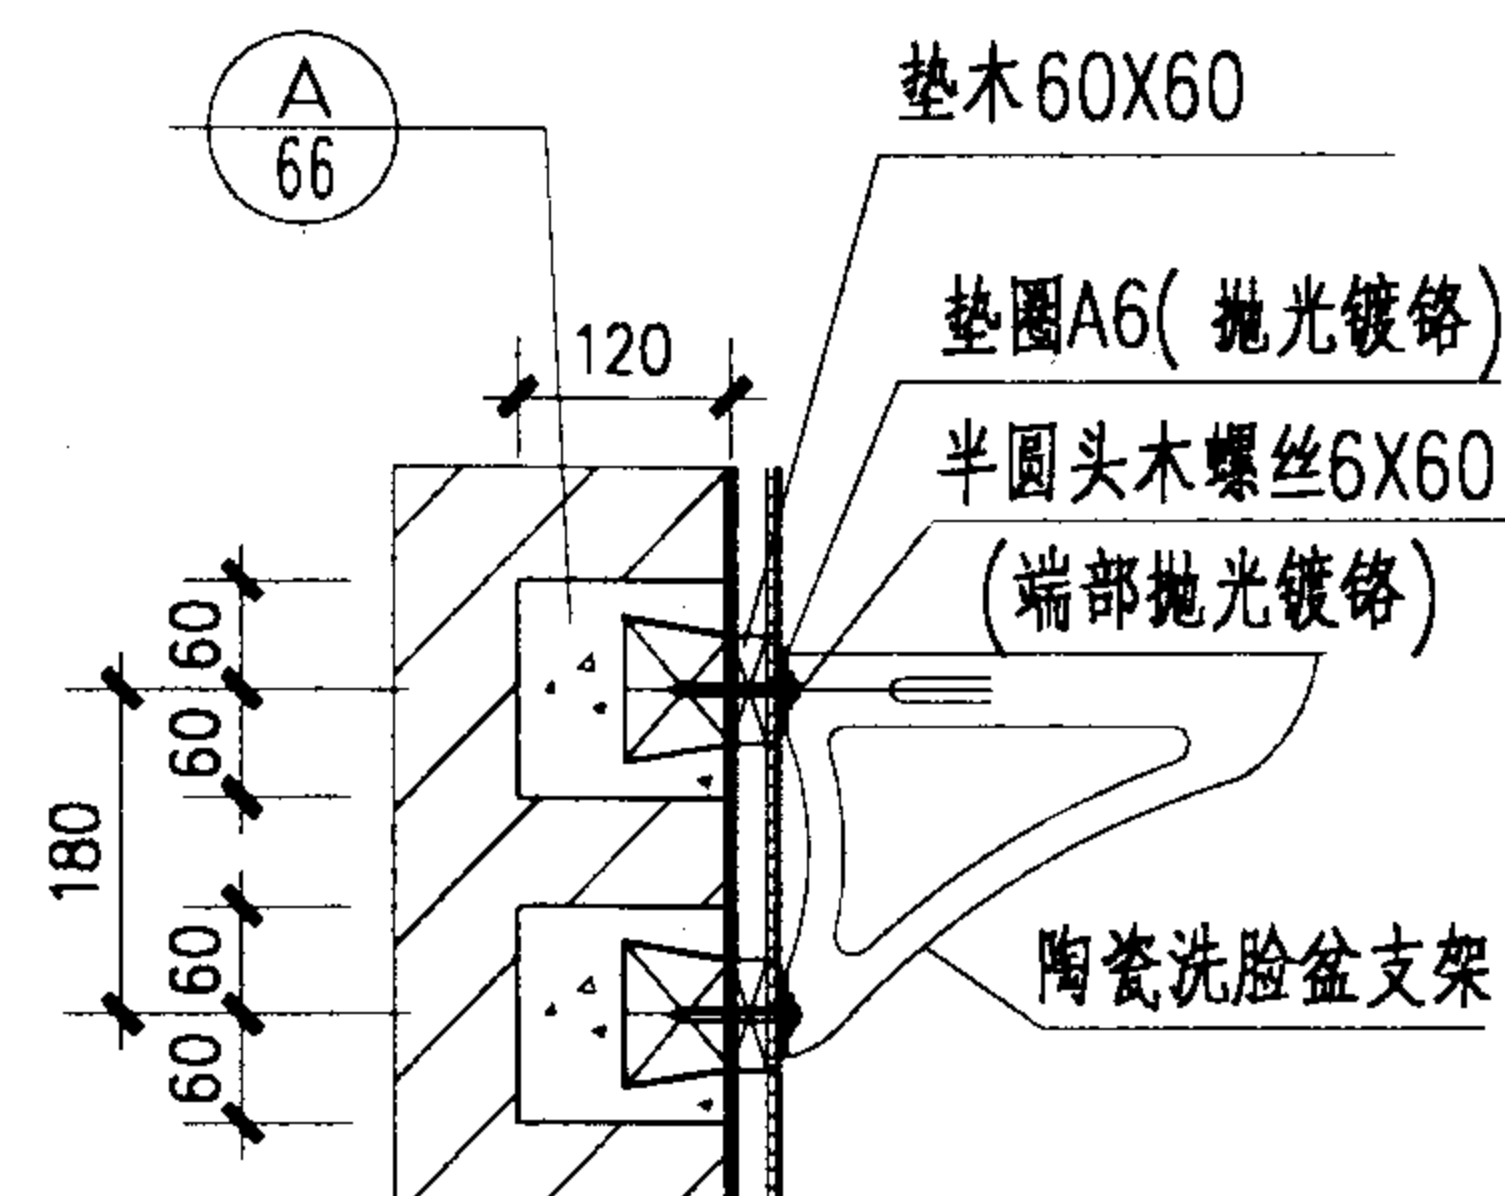

A

洗手盆、小便器、坐便器安装图

图集号

02J915

审核

李勉北

校对


王芳

设计


朱名理

页


69

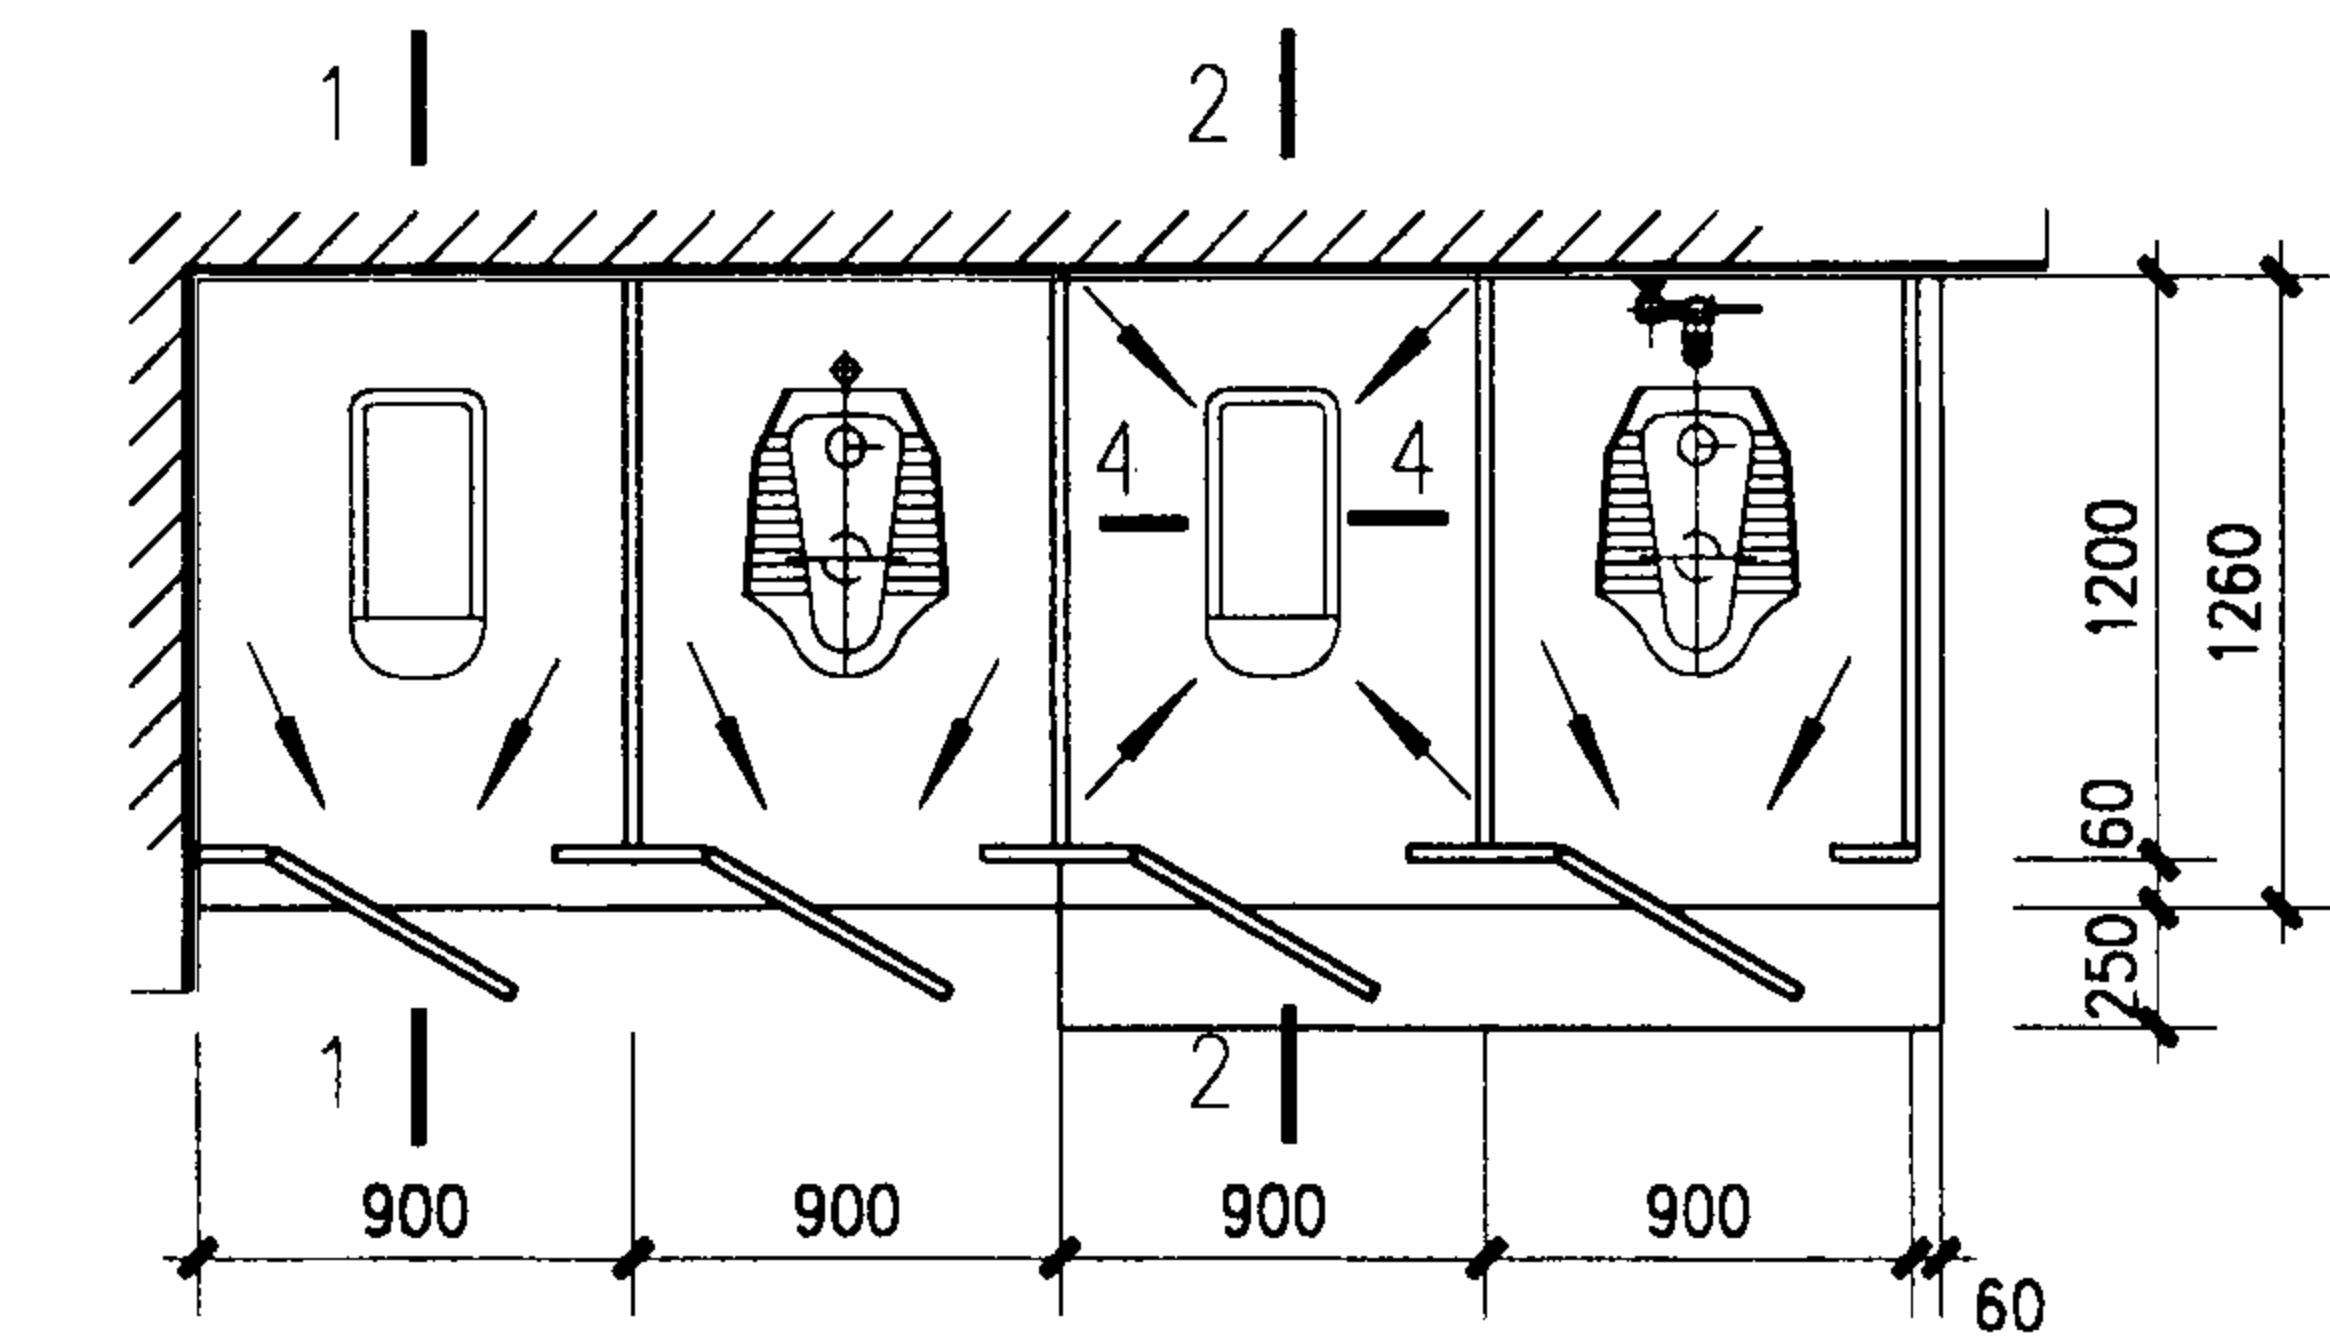


蹲式厕位 平面

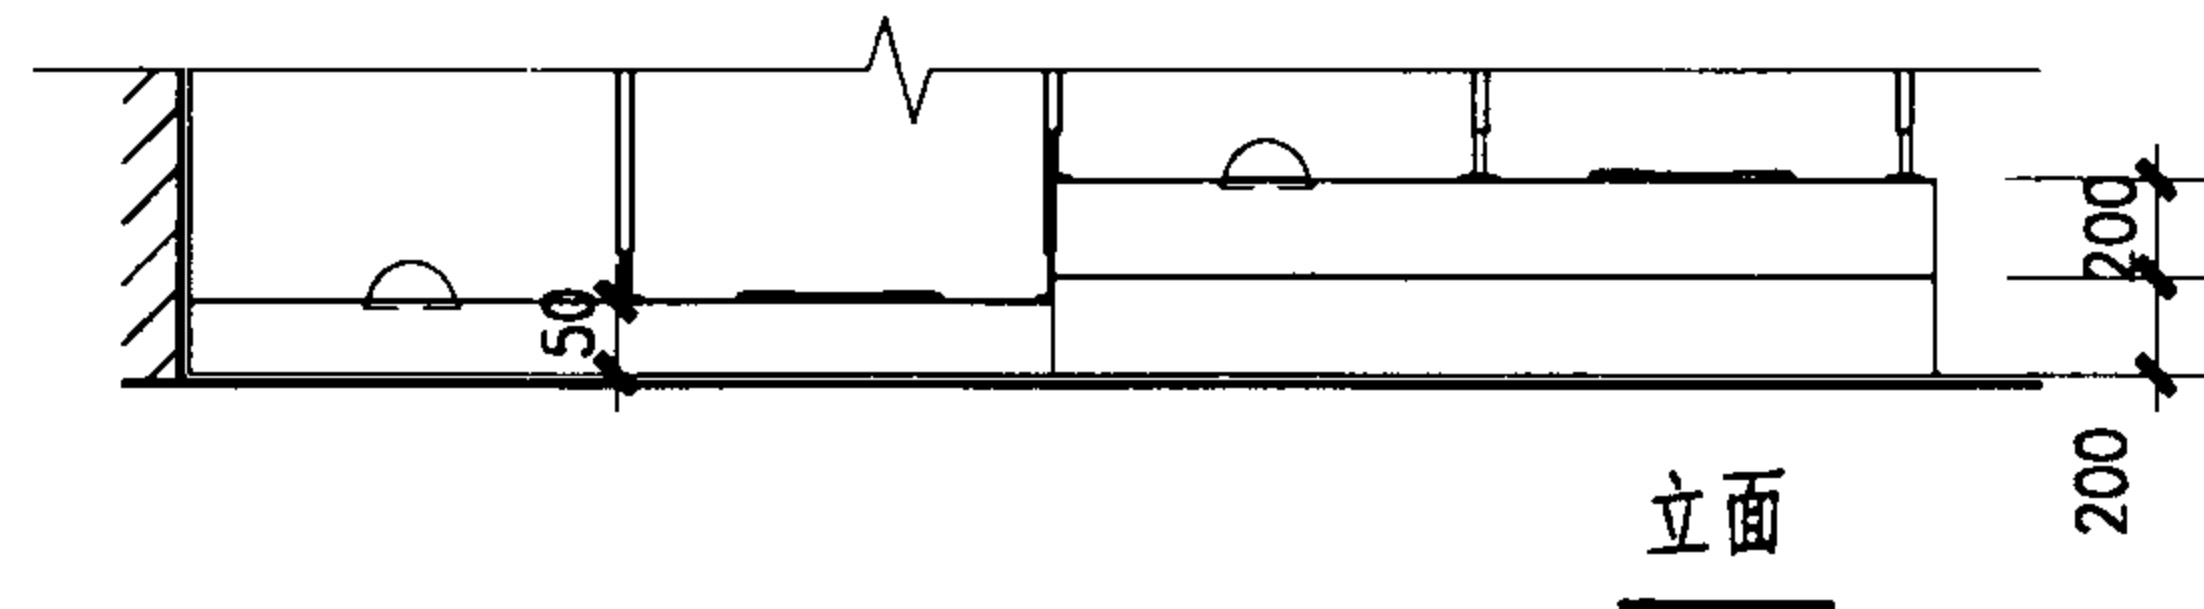


立面

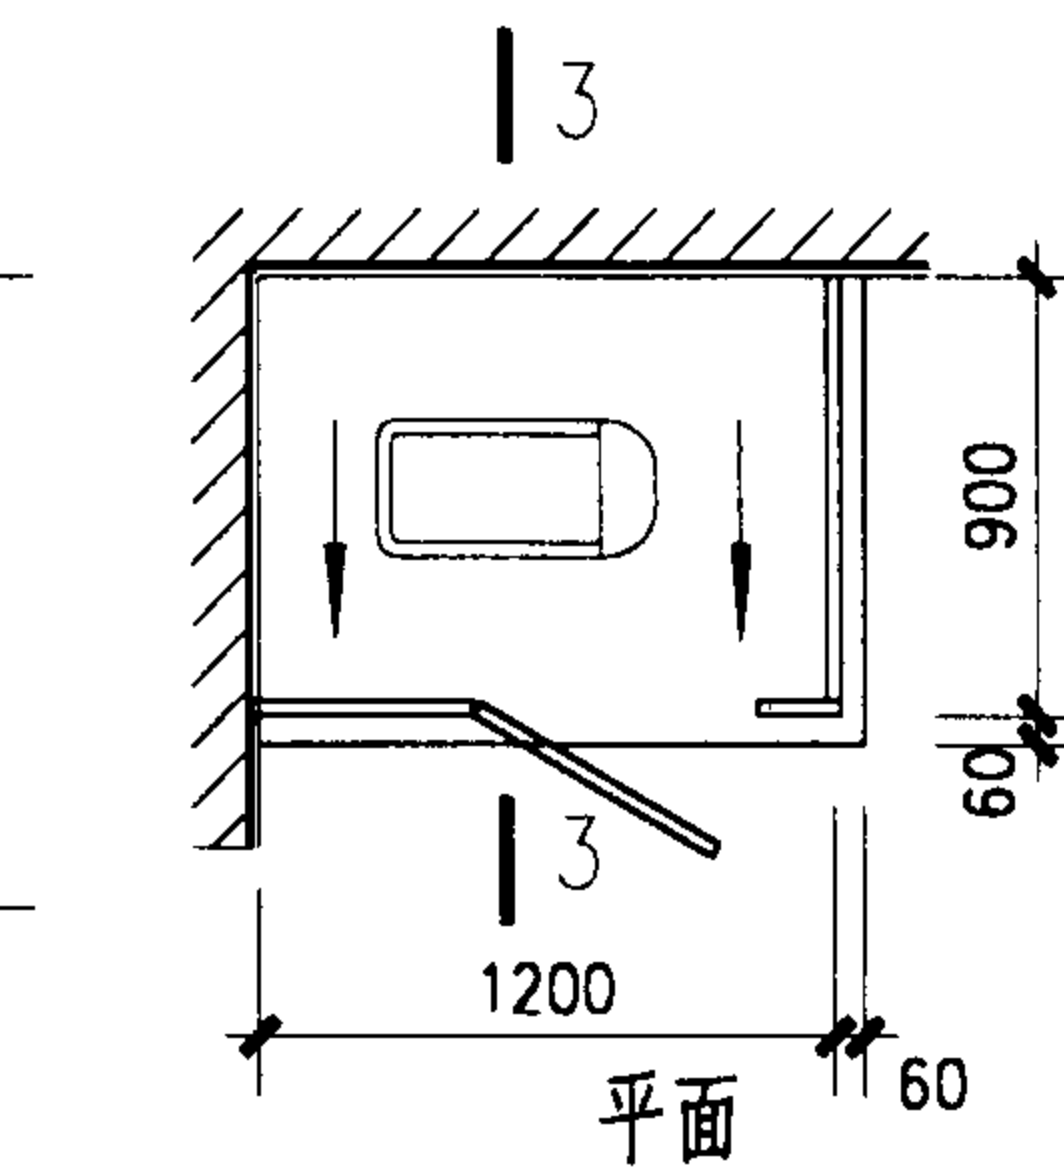

平面

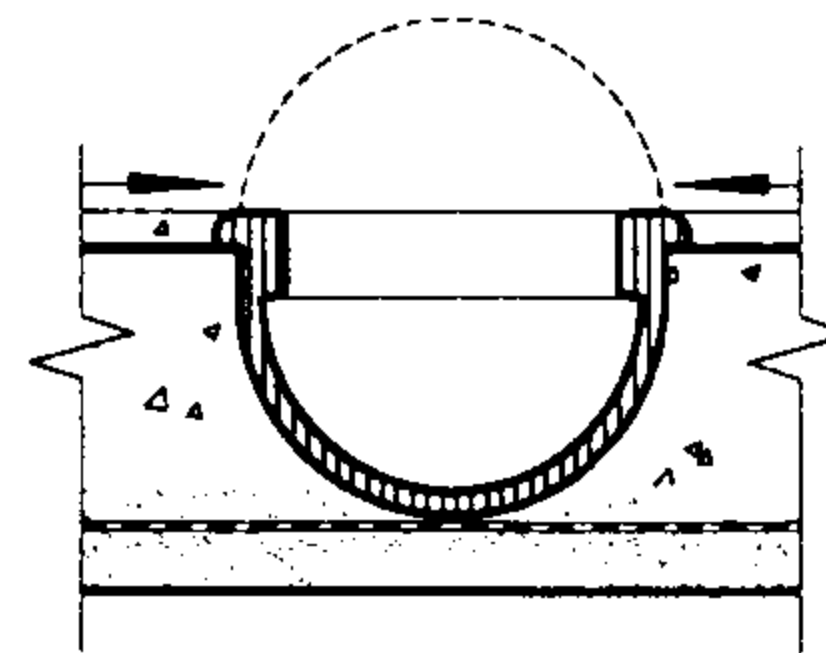


4-4

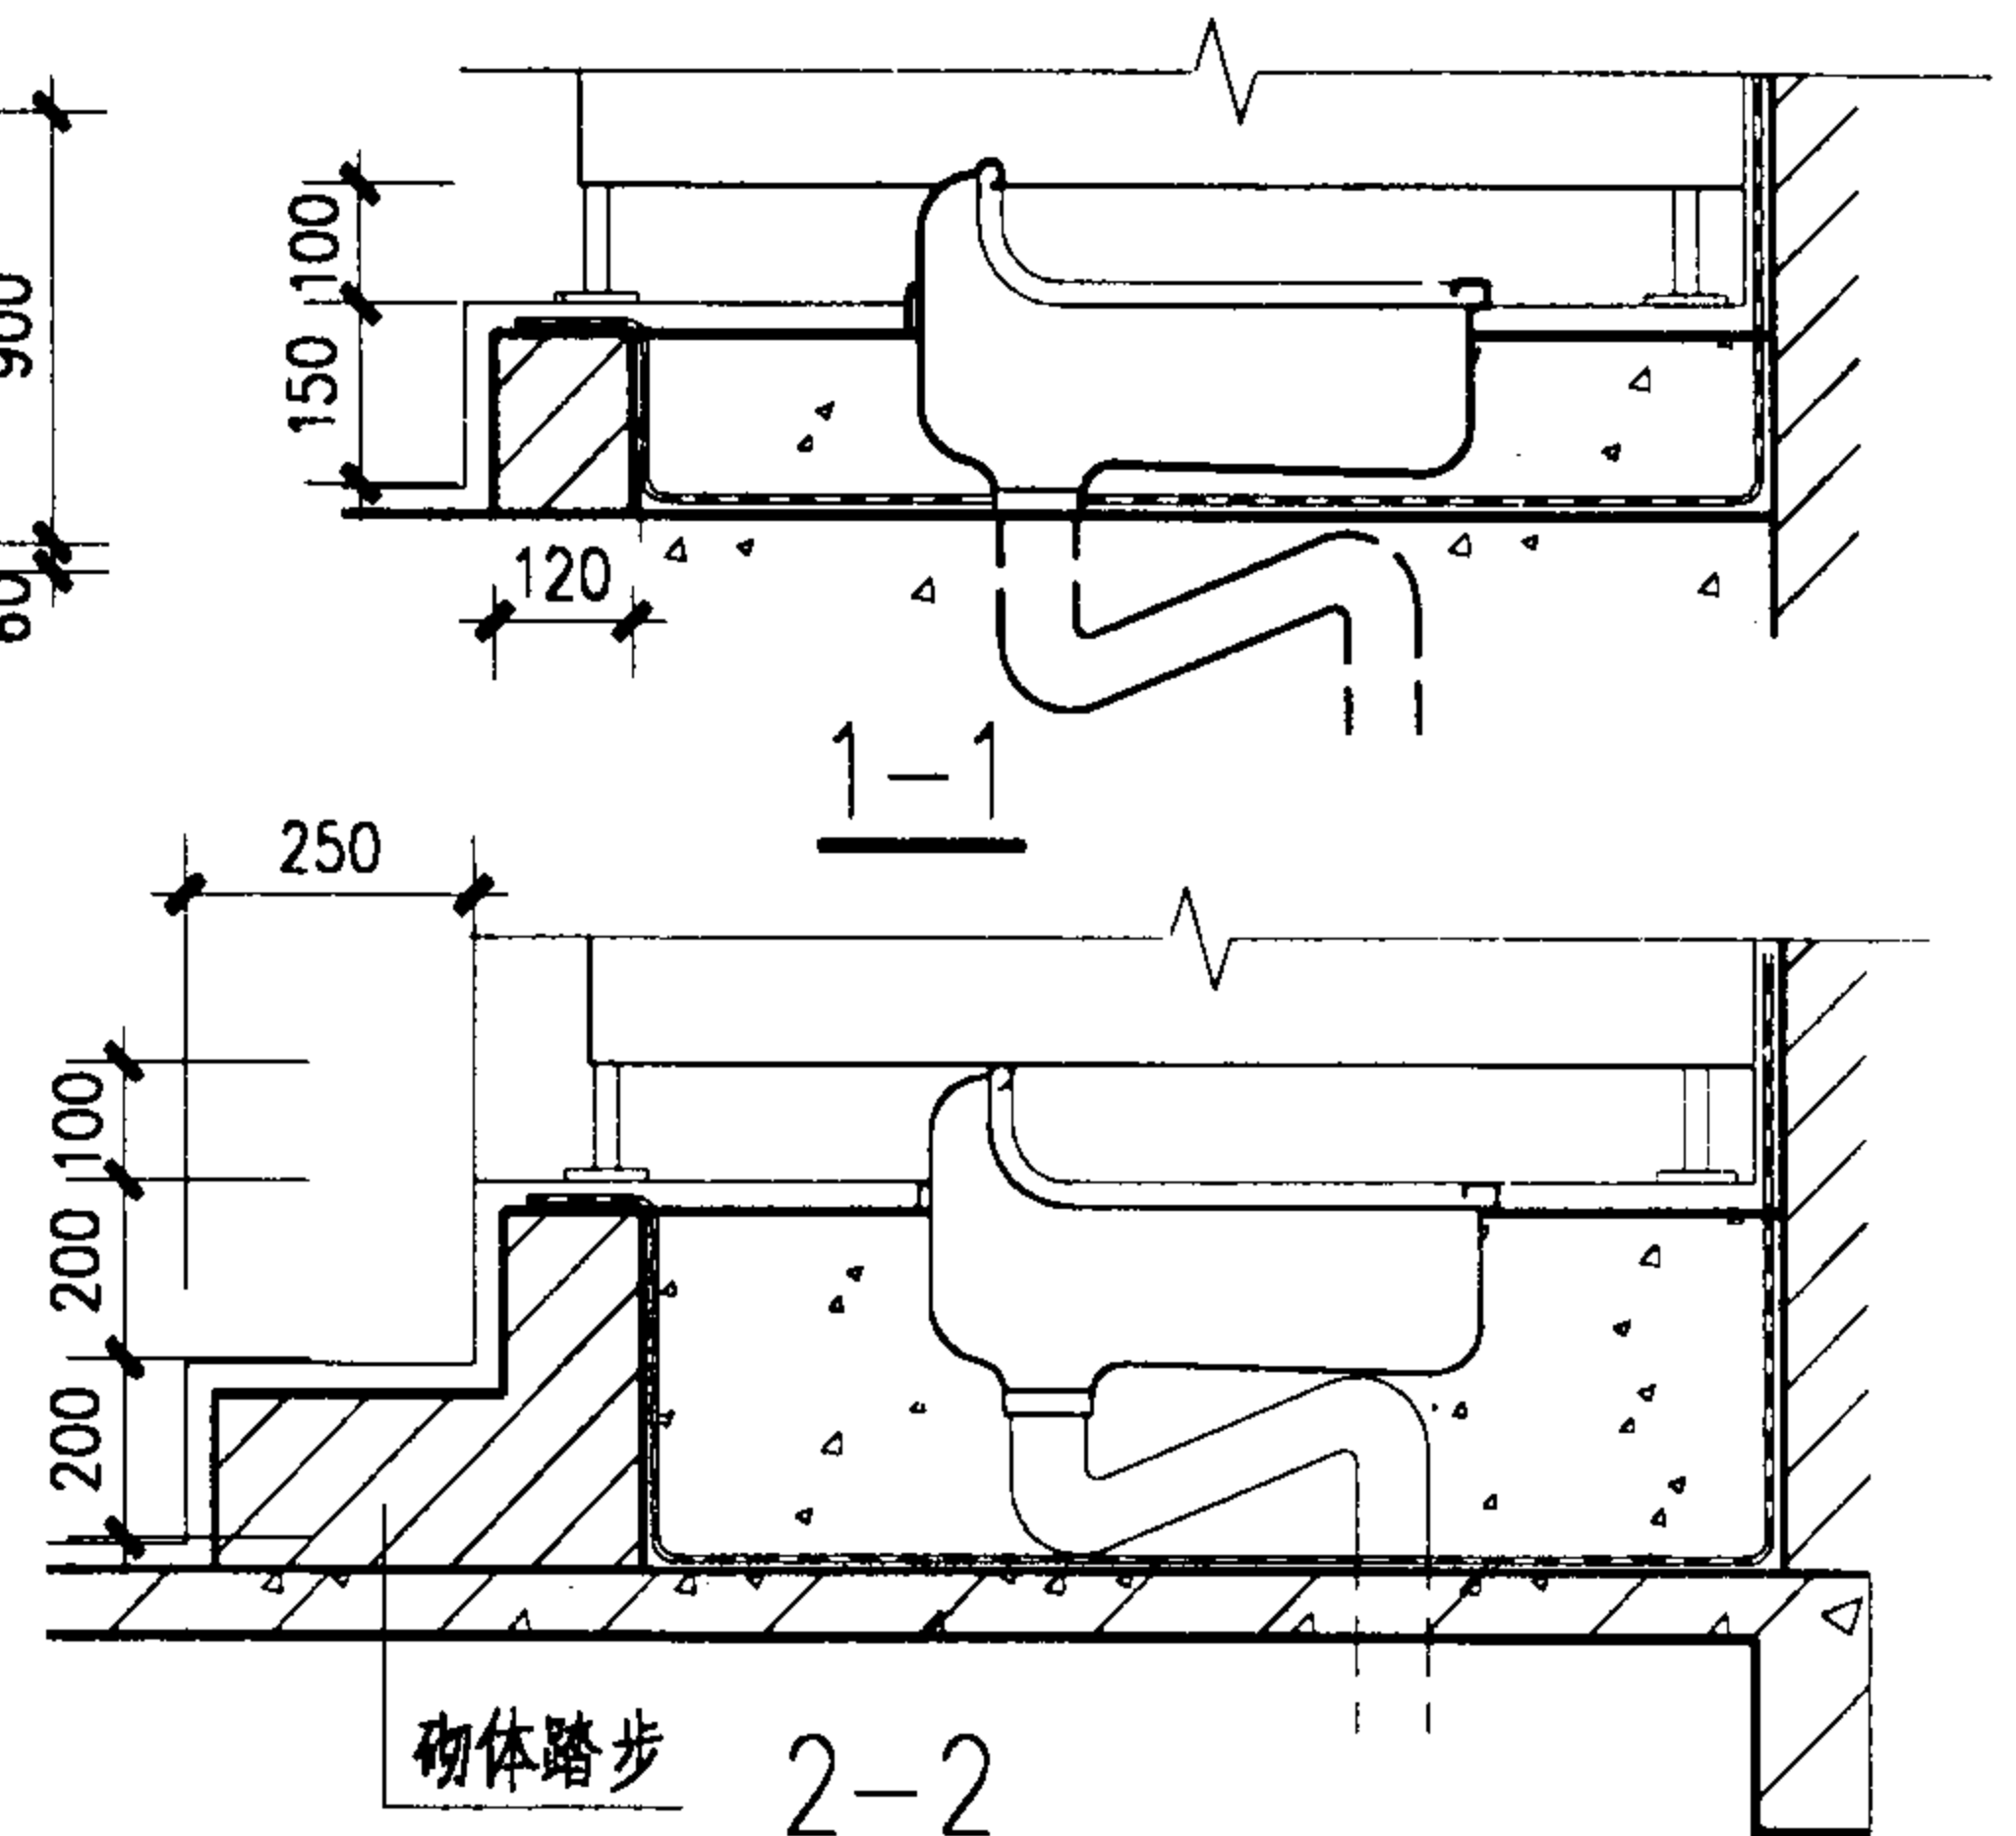


砌体踏步


2-2

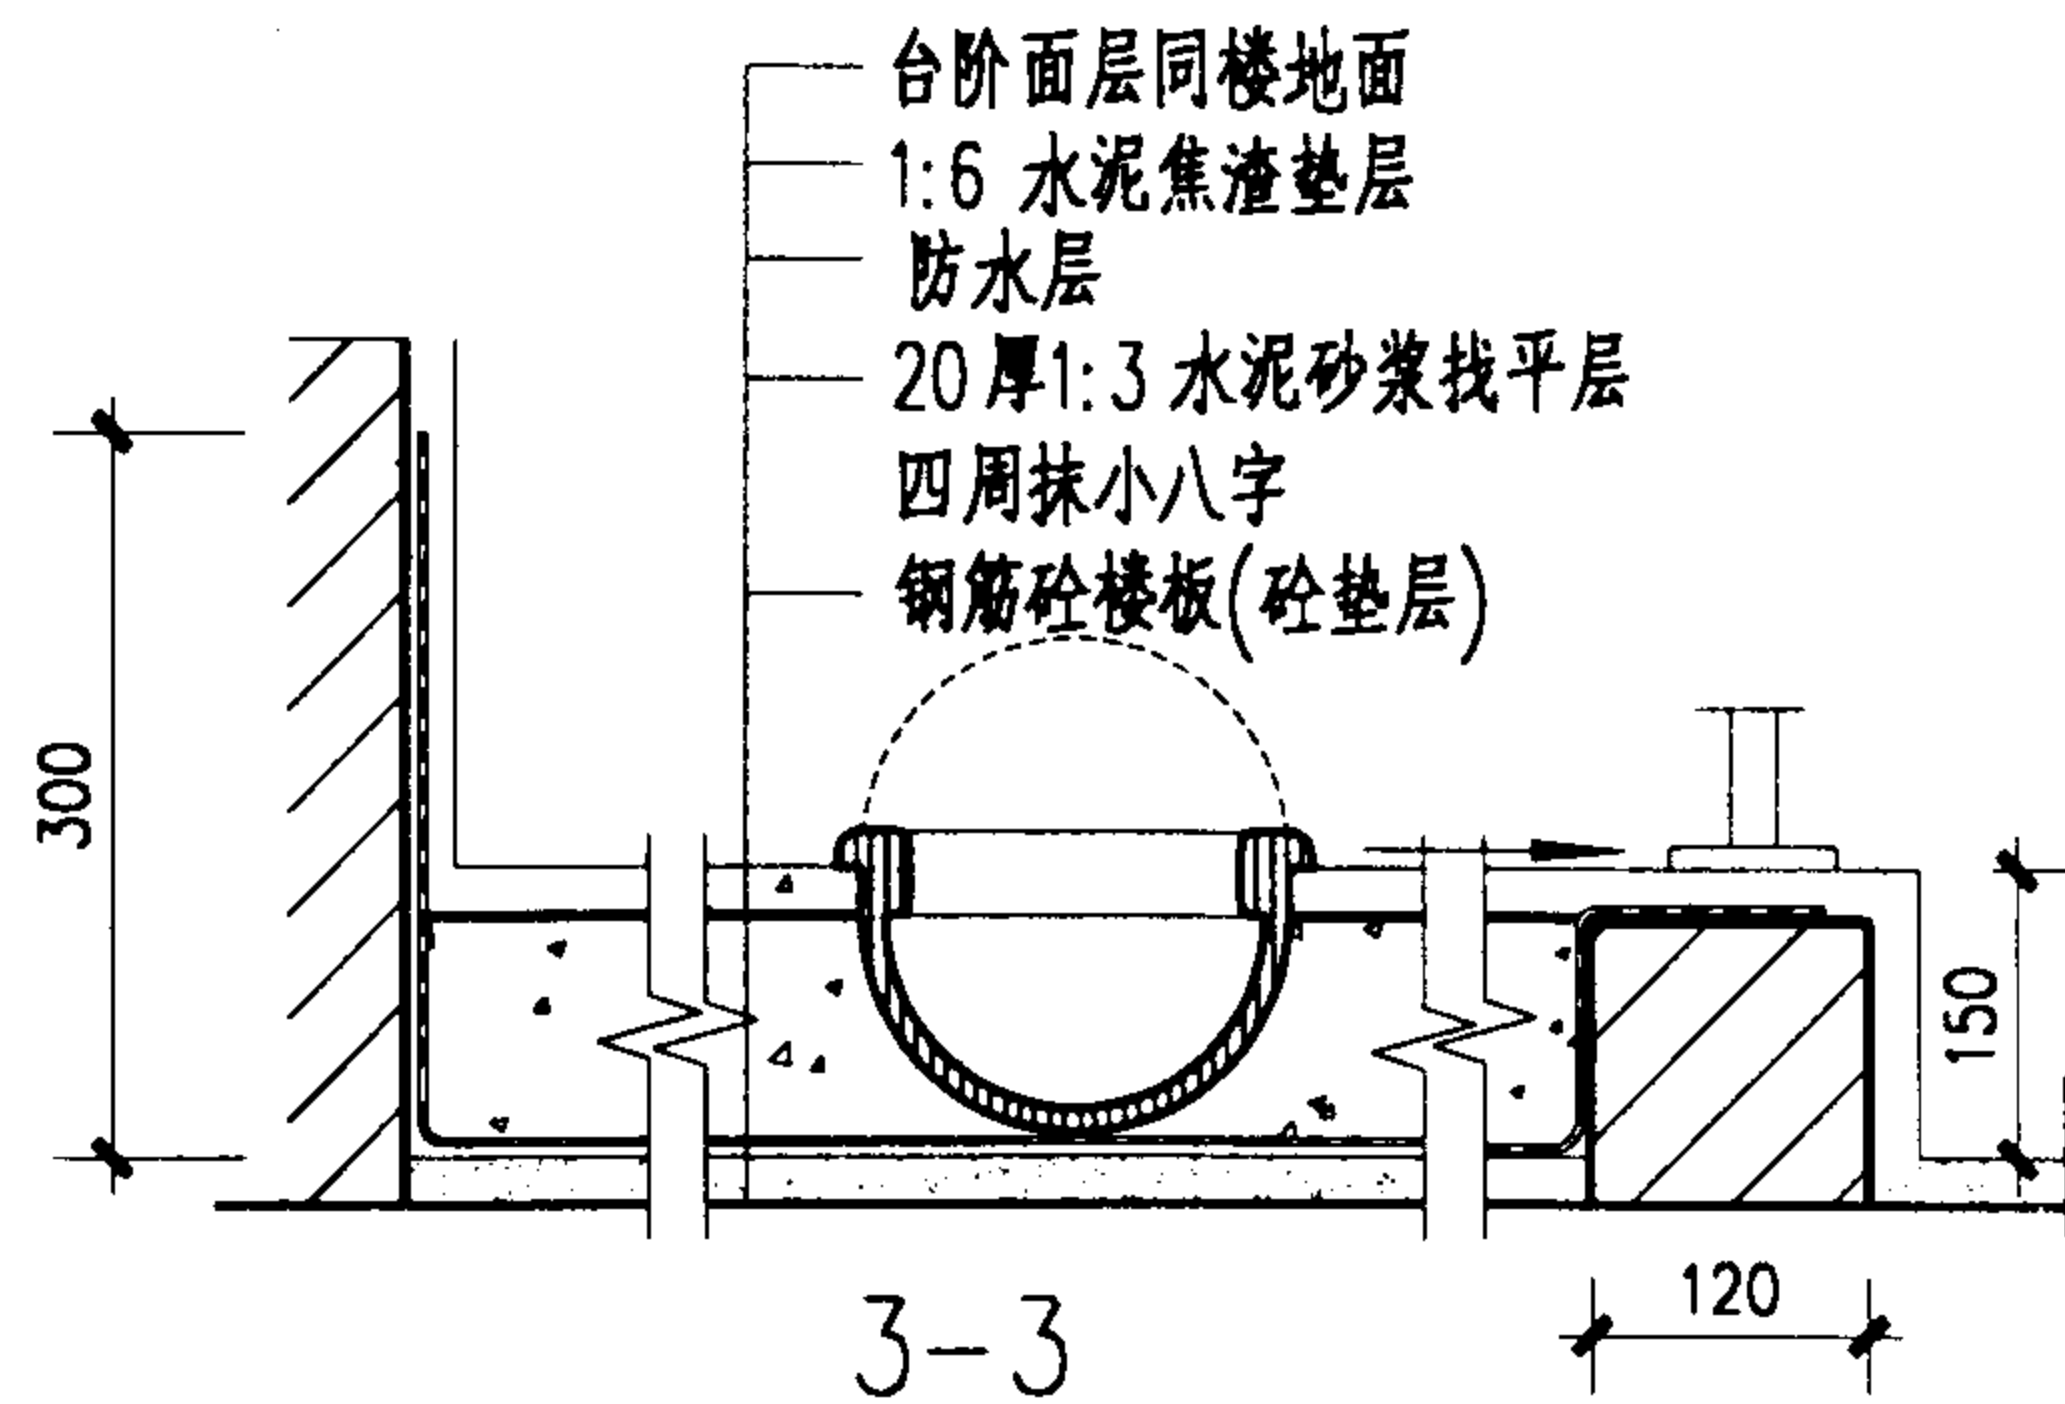

3-3

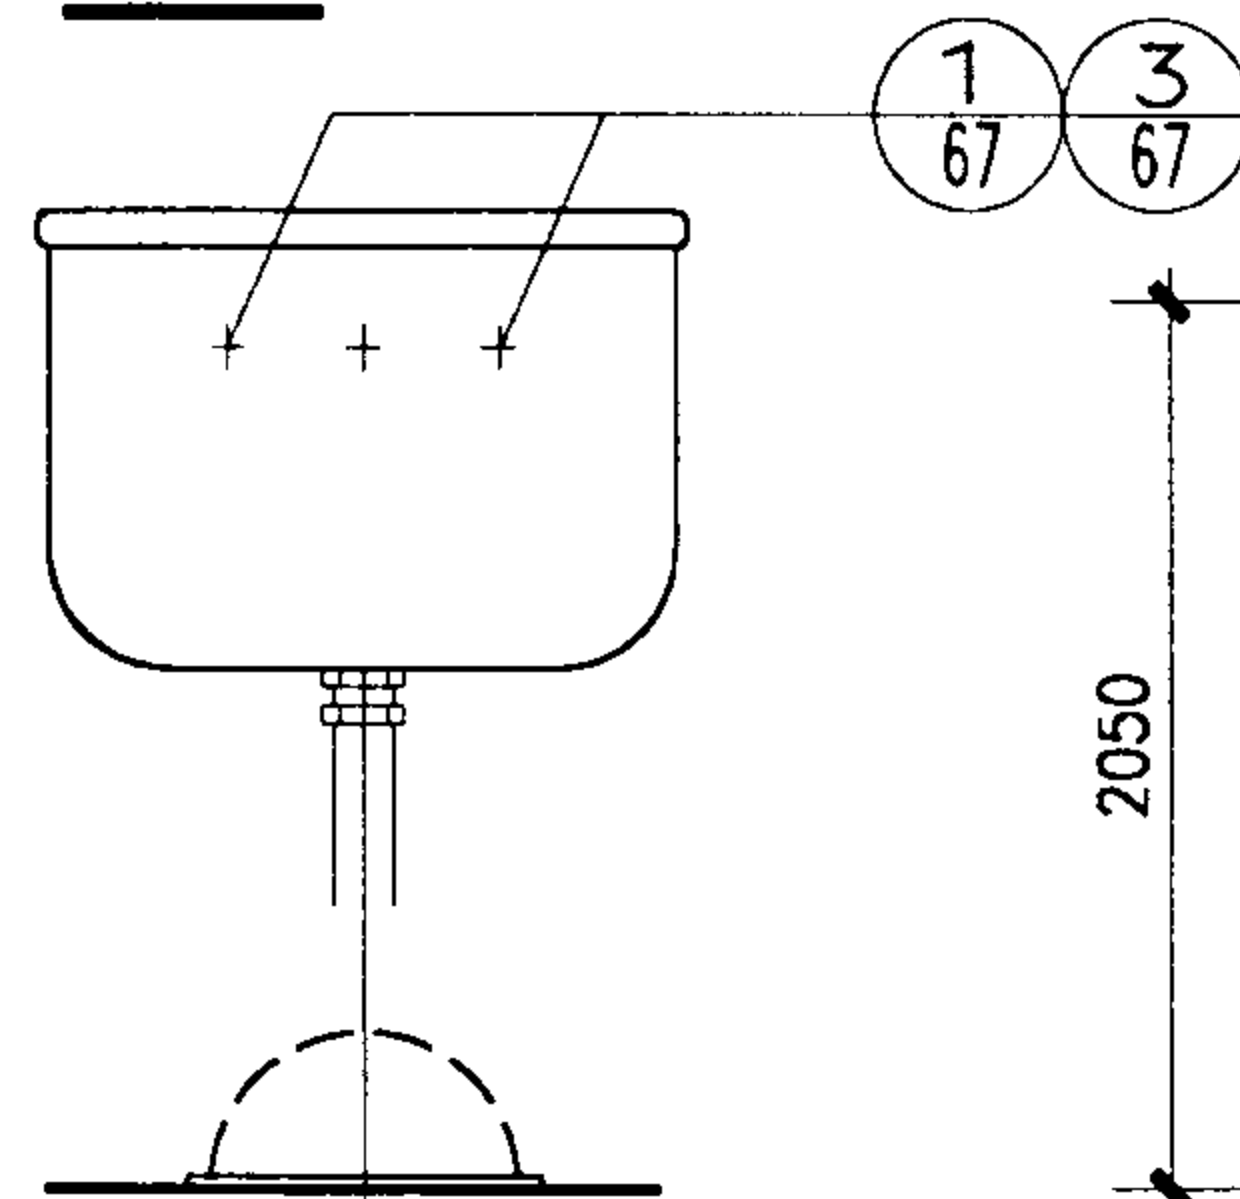

高位水箱立面

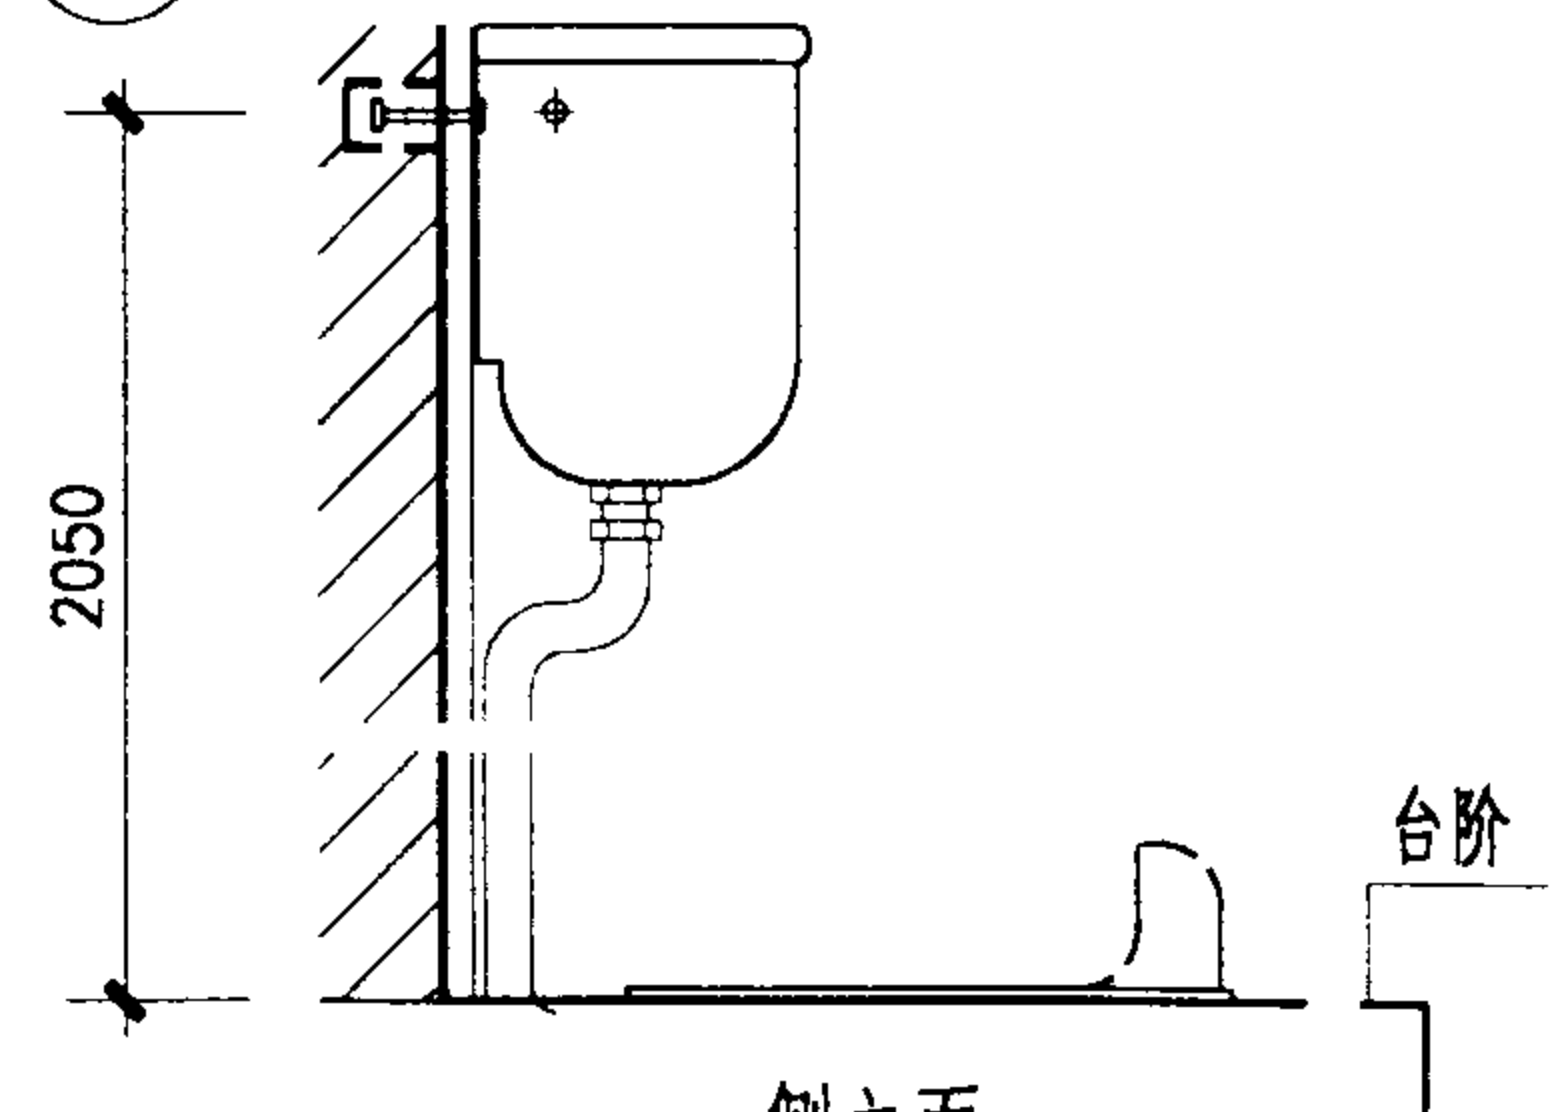

侧立面

注: 1. 隔板见 P39 页, 由项目设计注明。

蹲便器详图

图集号

02J915

审核

李能北

校对


李能北

设计


李能北

页

70



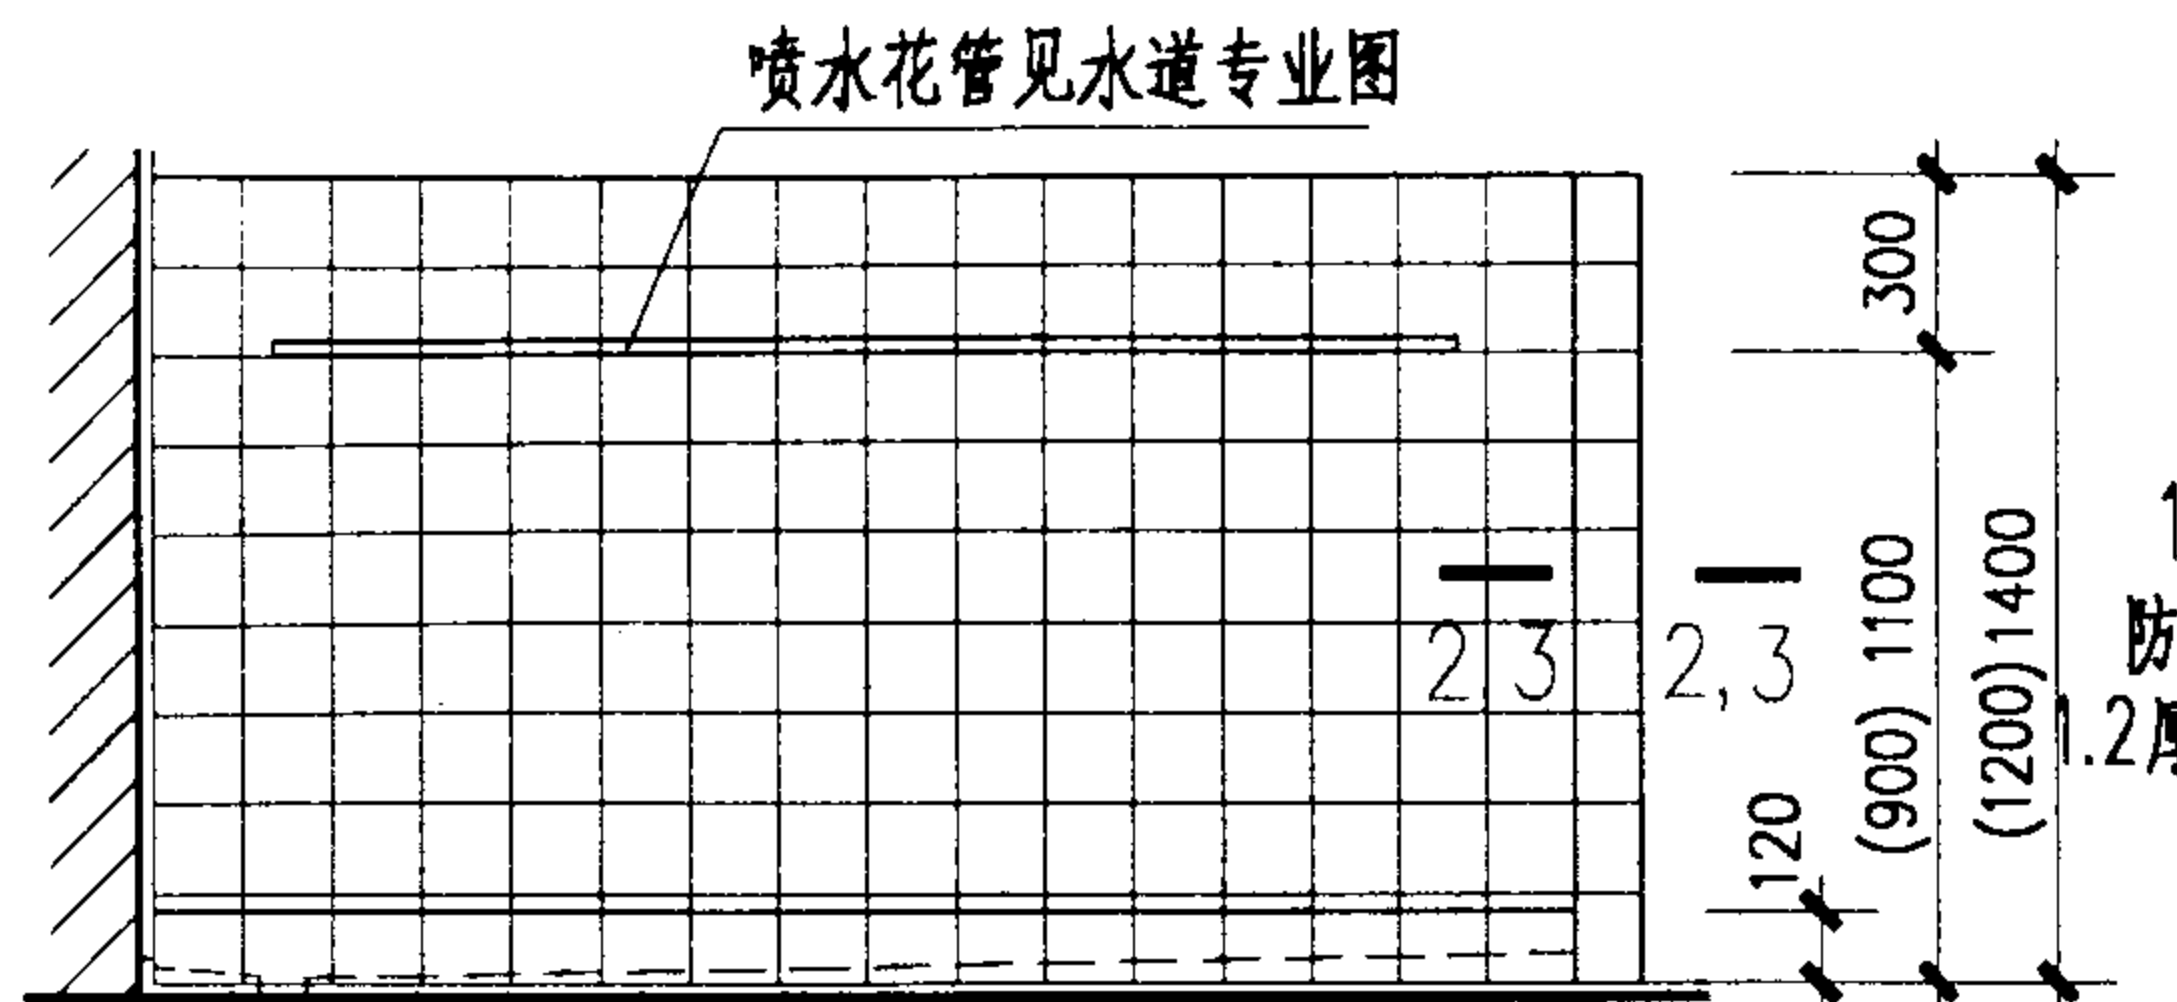


(由外至内) 白水泥擦缝
贴5厚白色釉面砖
5厚1:2建筑胶水泥砂浆
(或专用胶) 粘结层
12厚1:3水泥砂浆(掺3%
防水粉) 打底扫毛或划出纹道
1.2厚聚氨酯防水涂层(一布四涂)
砖墙或砌块墙

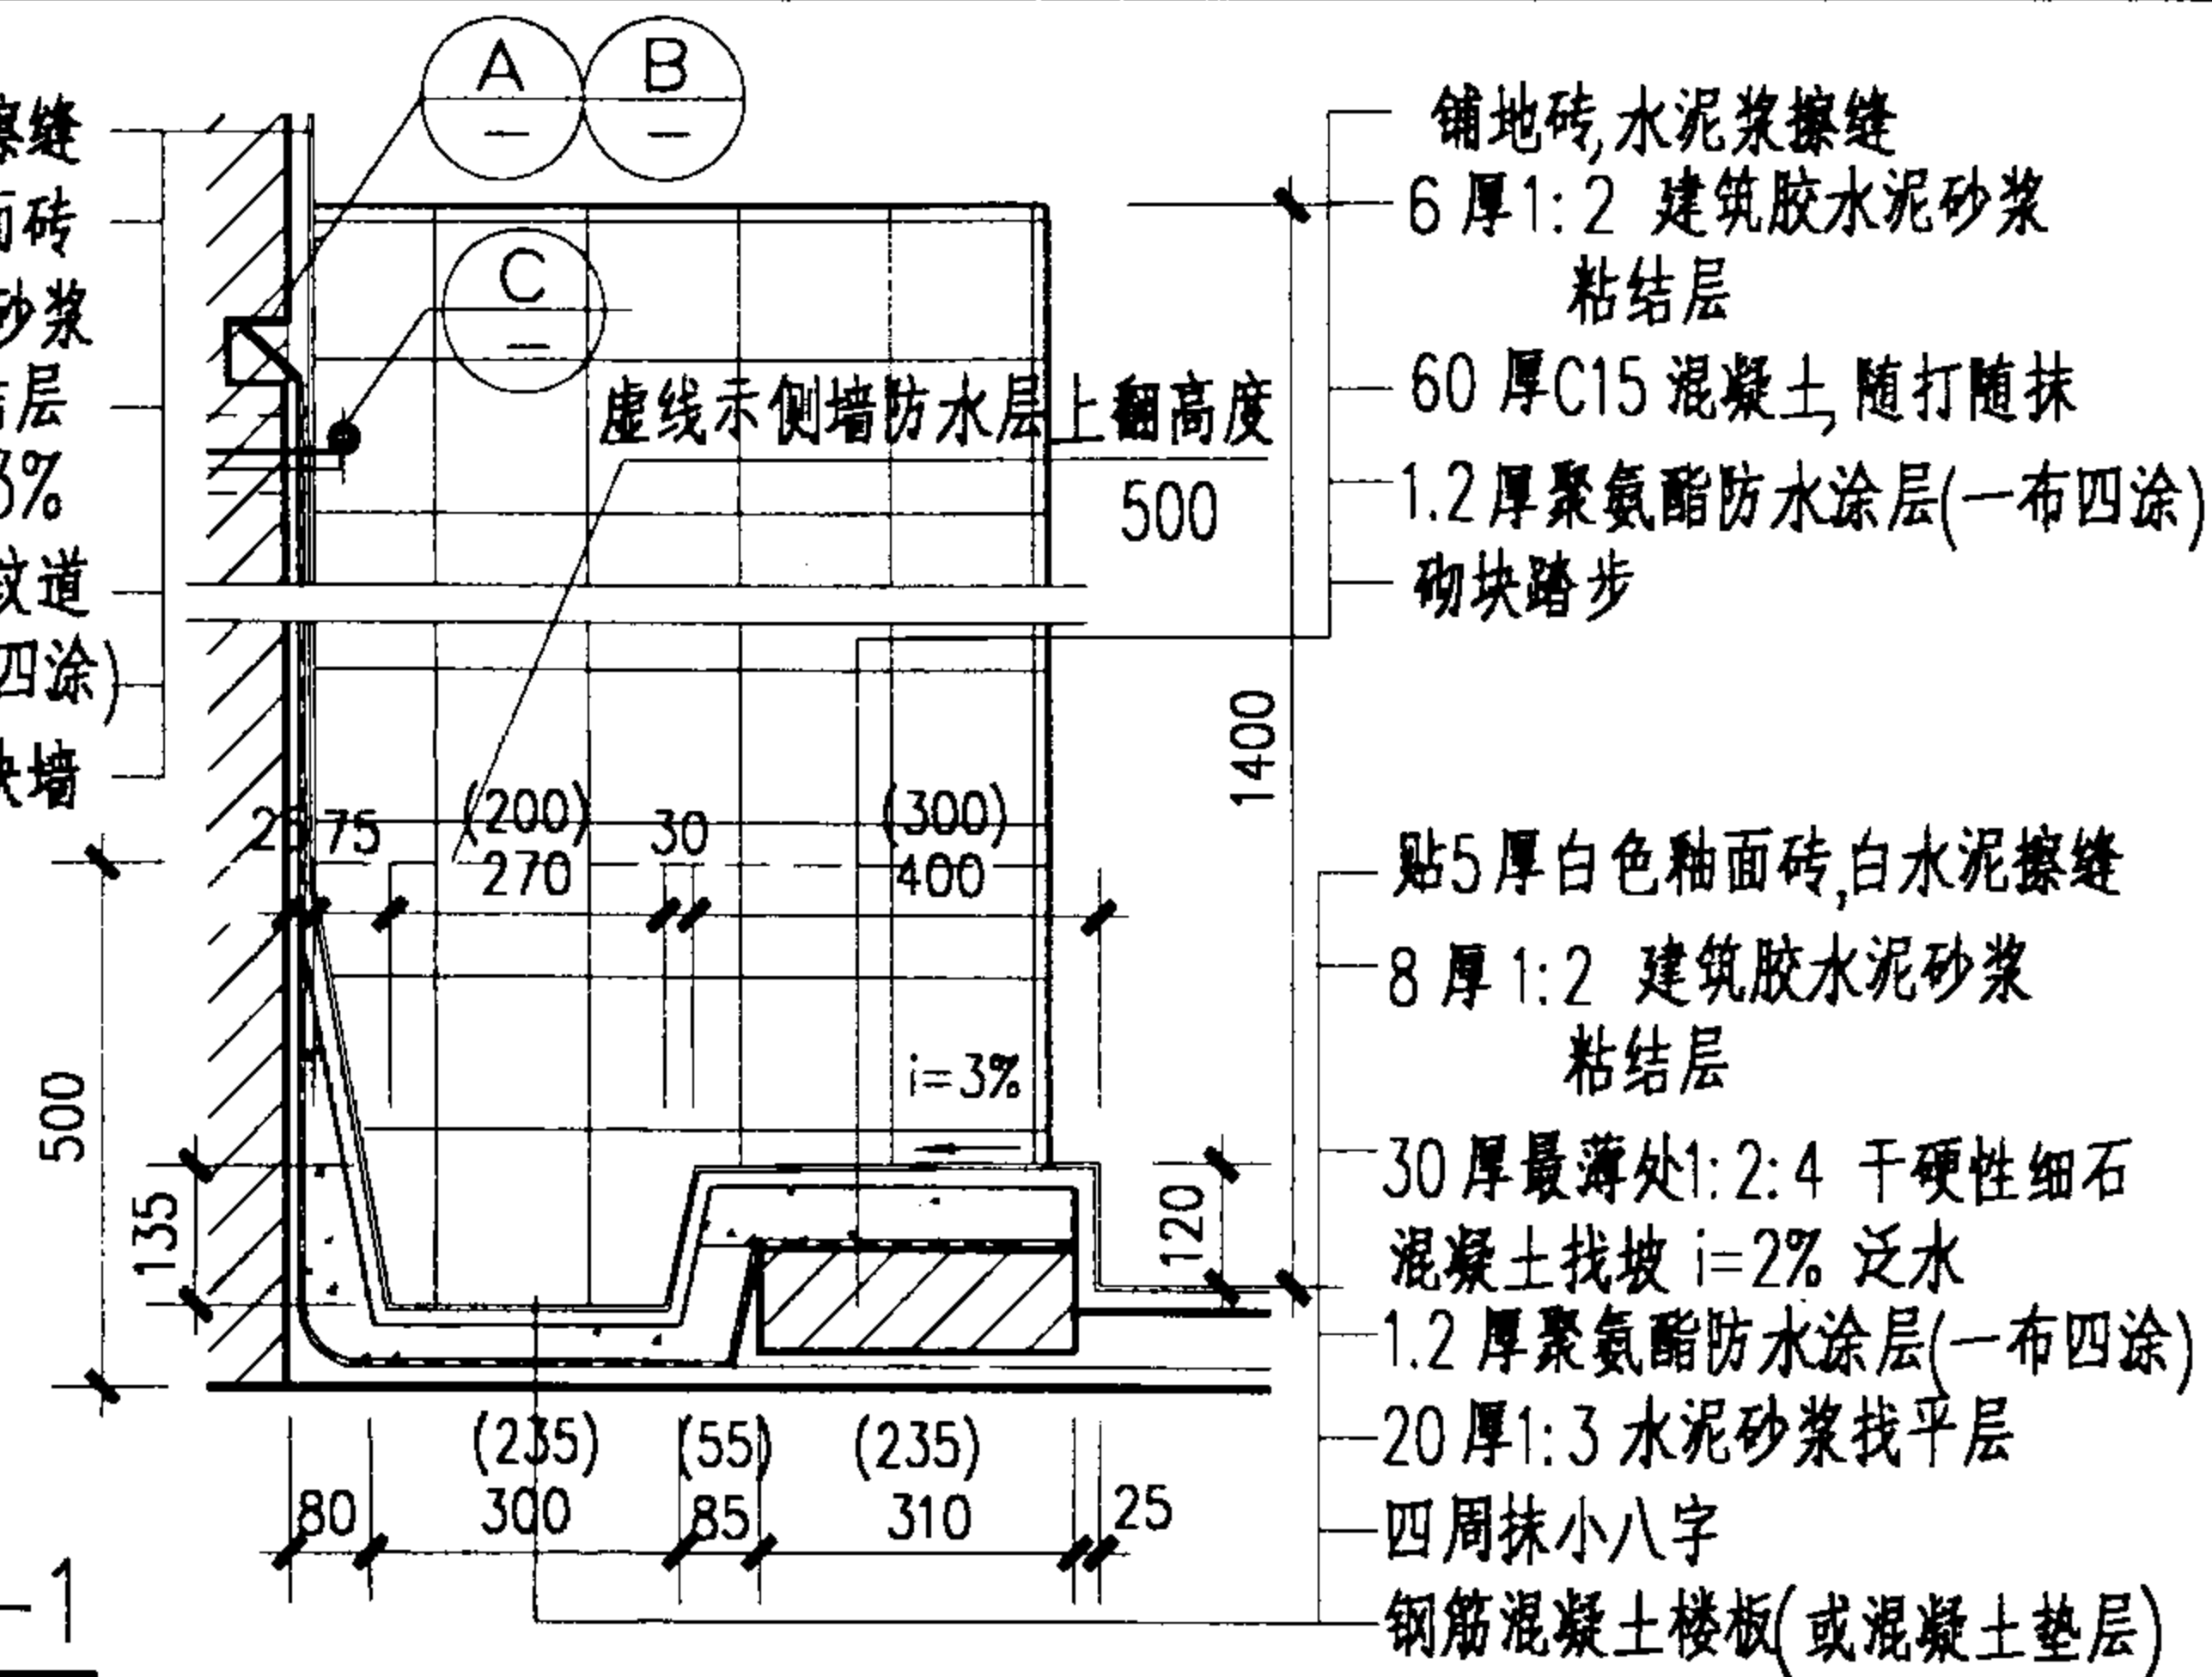

① ②

(儿童) 小便槽平面 括号内数字用于儿童

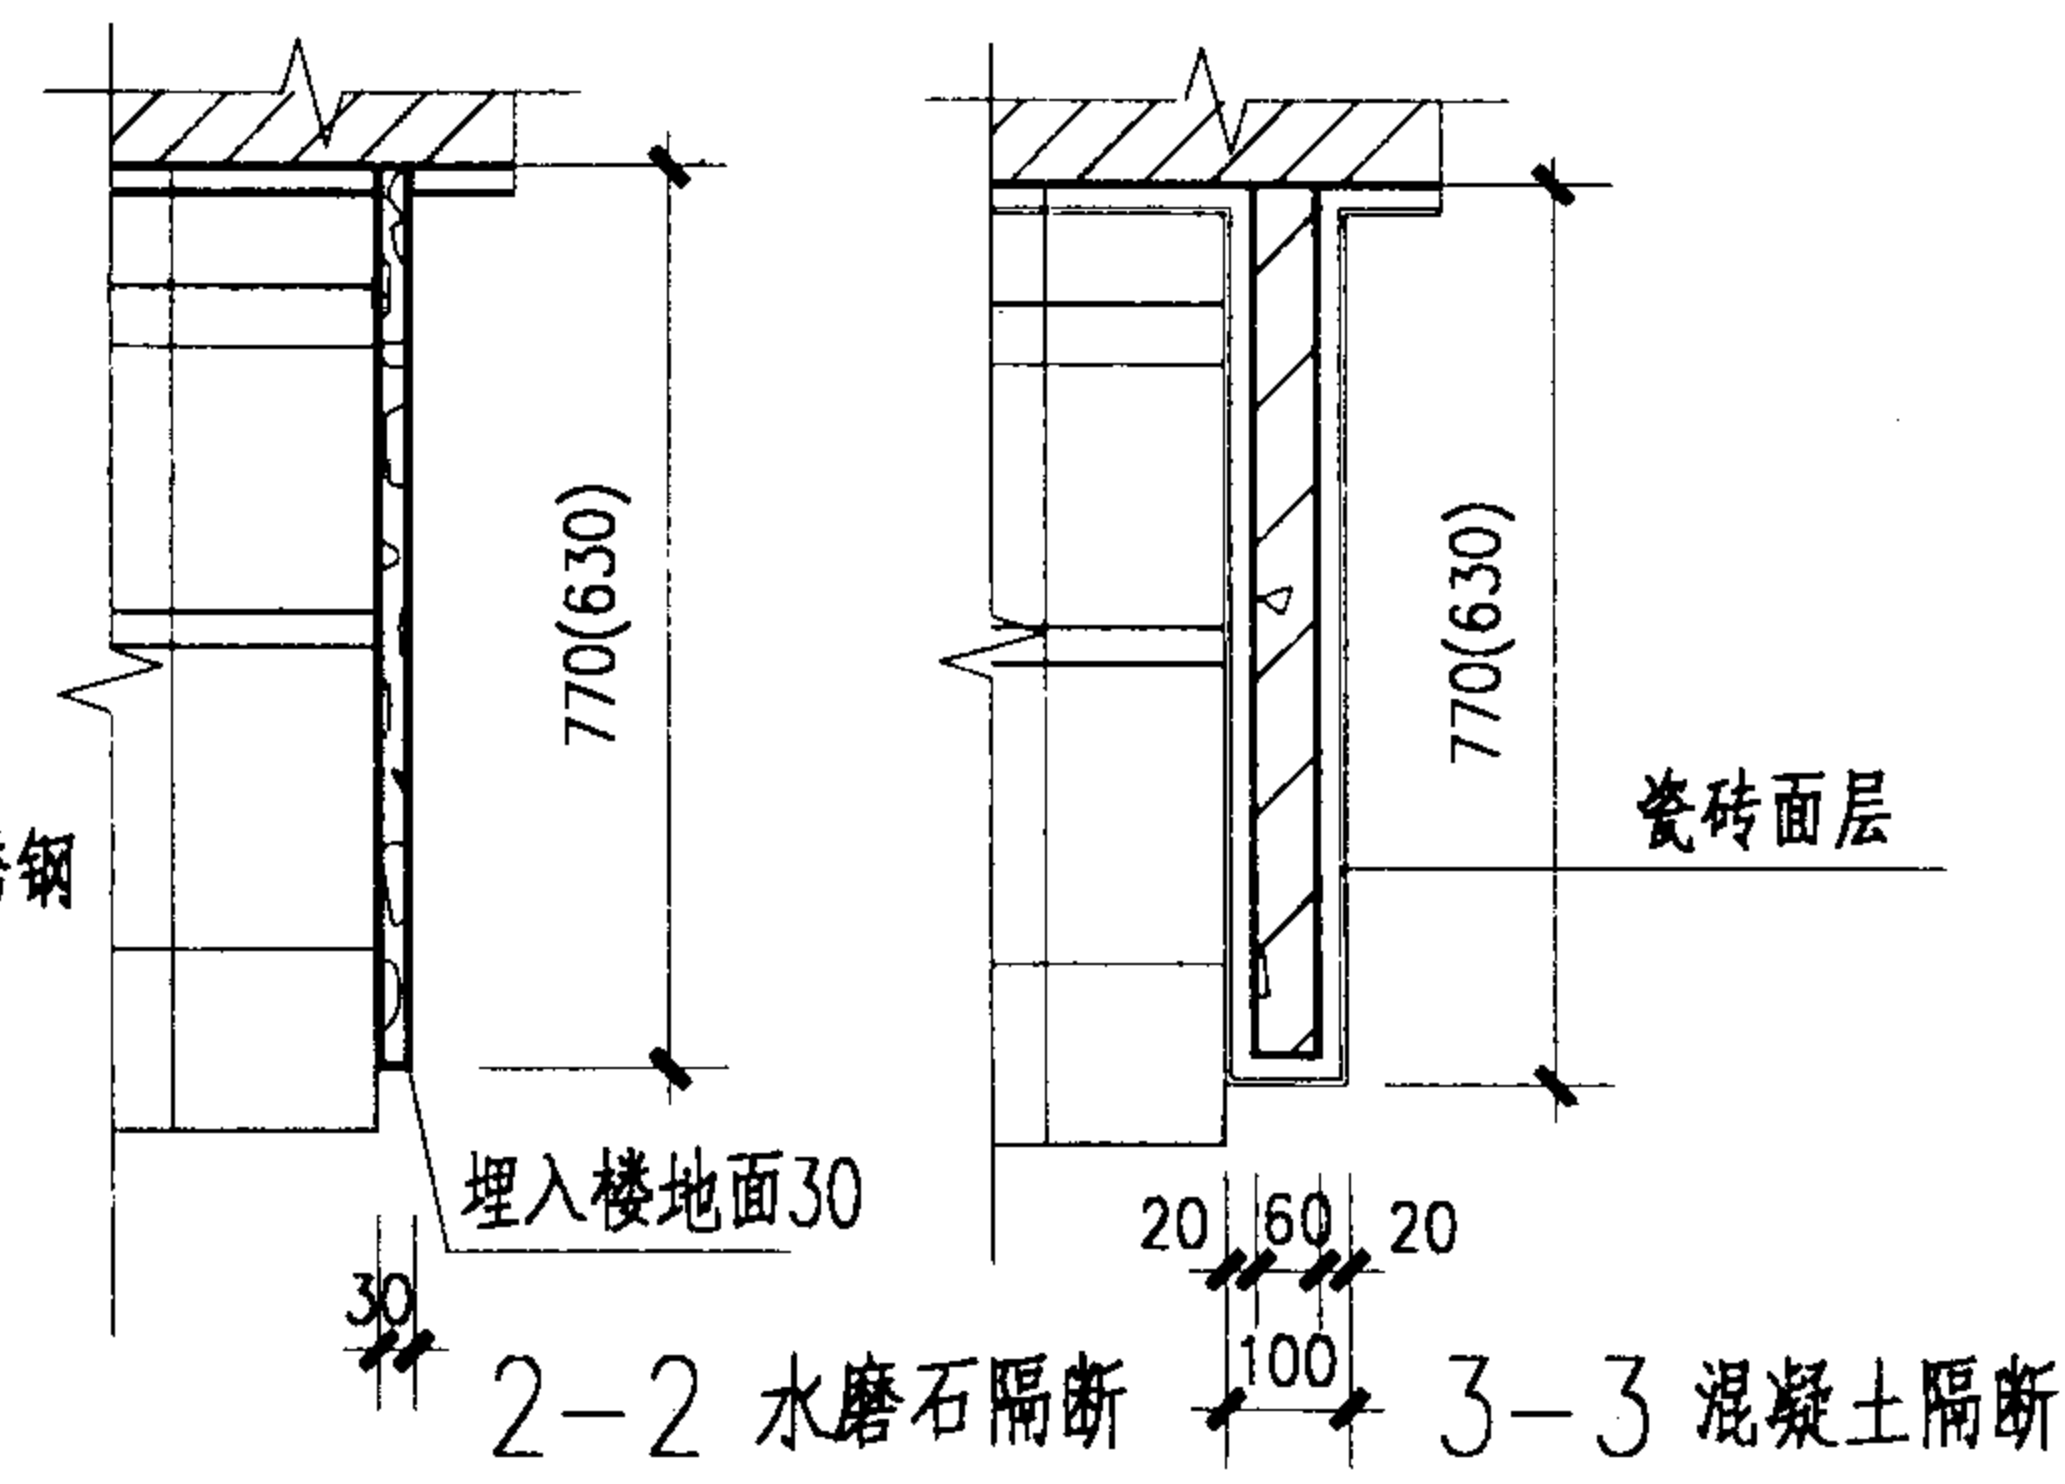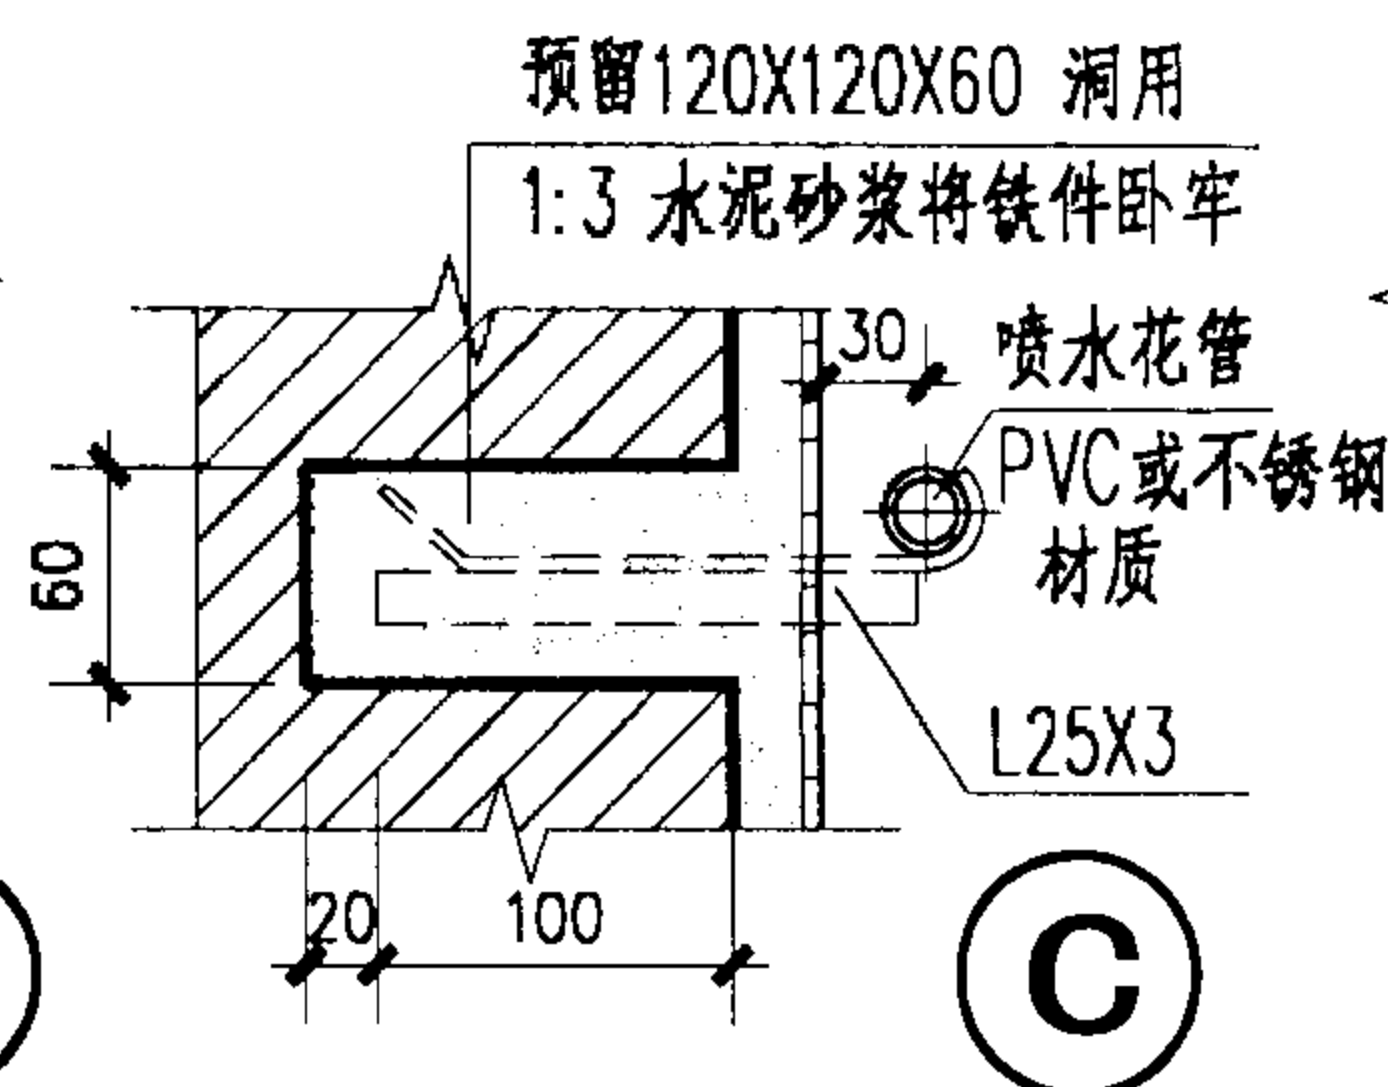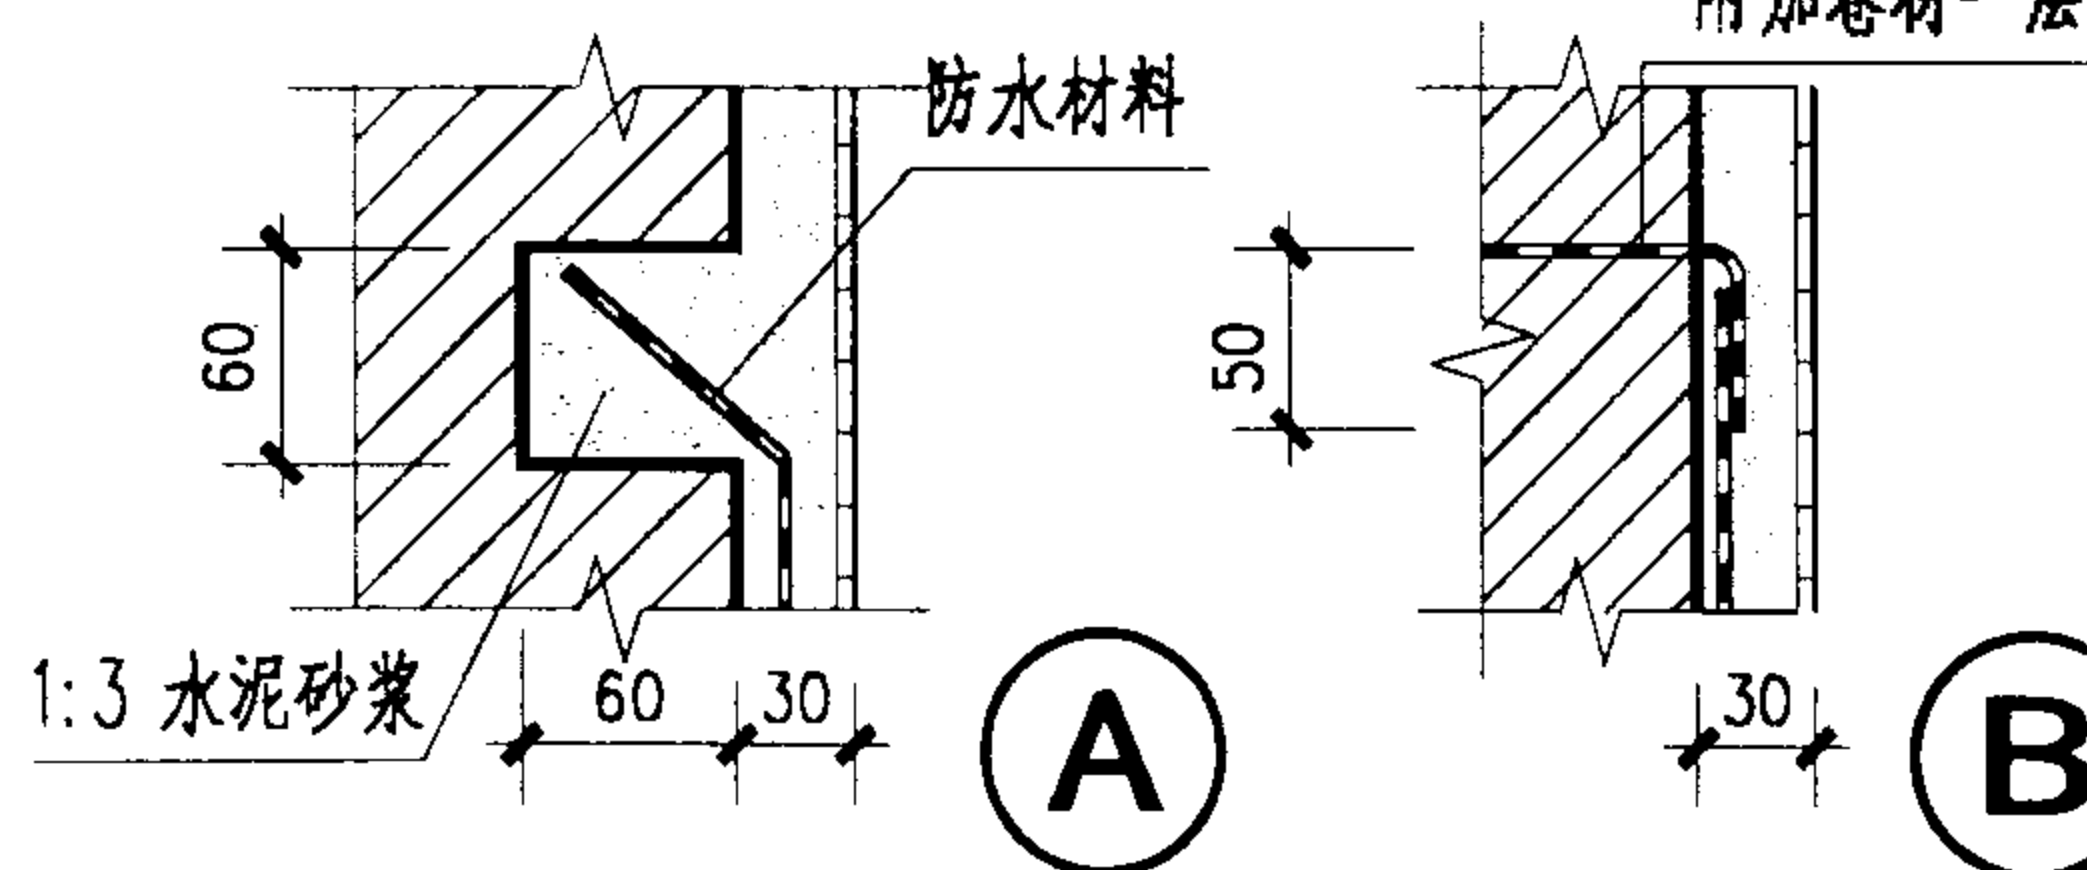


注: 1. 小便槽长度由项目设计确定, 宜为600倍数。2. 混凝土隔板采用C20细石混凝土, 纵横筋 $\phi 6@150$ 。
3. 隔板两种面层做法: A: 瓷砖贴面, B: 水磨石, 由项目设计注明。

小便槽详图


图集号 02J915

审核 李能北 校对 13507 设计 李能北




页 71

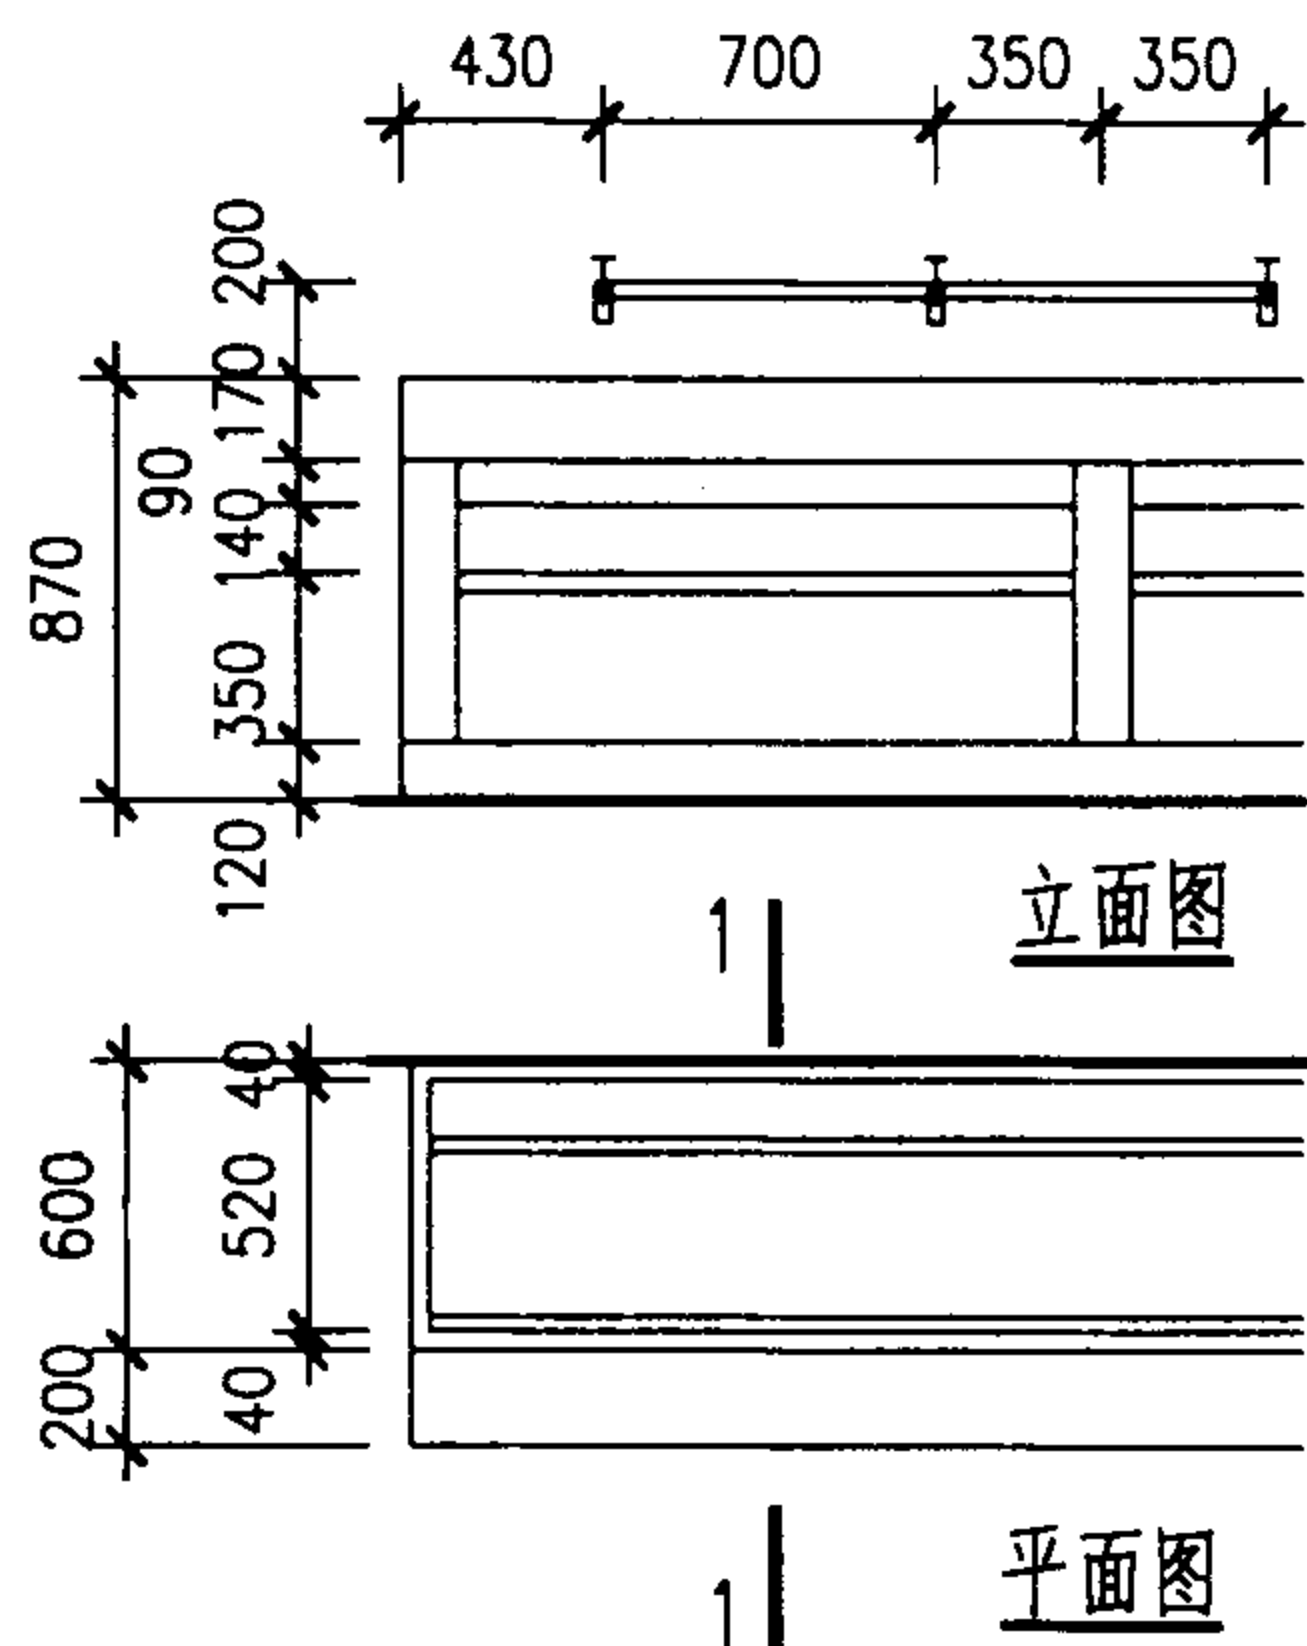


① 水磨石面 ② 白瓷砖面

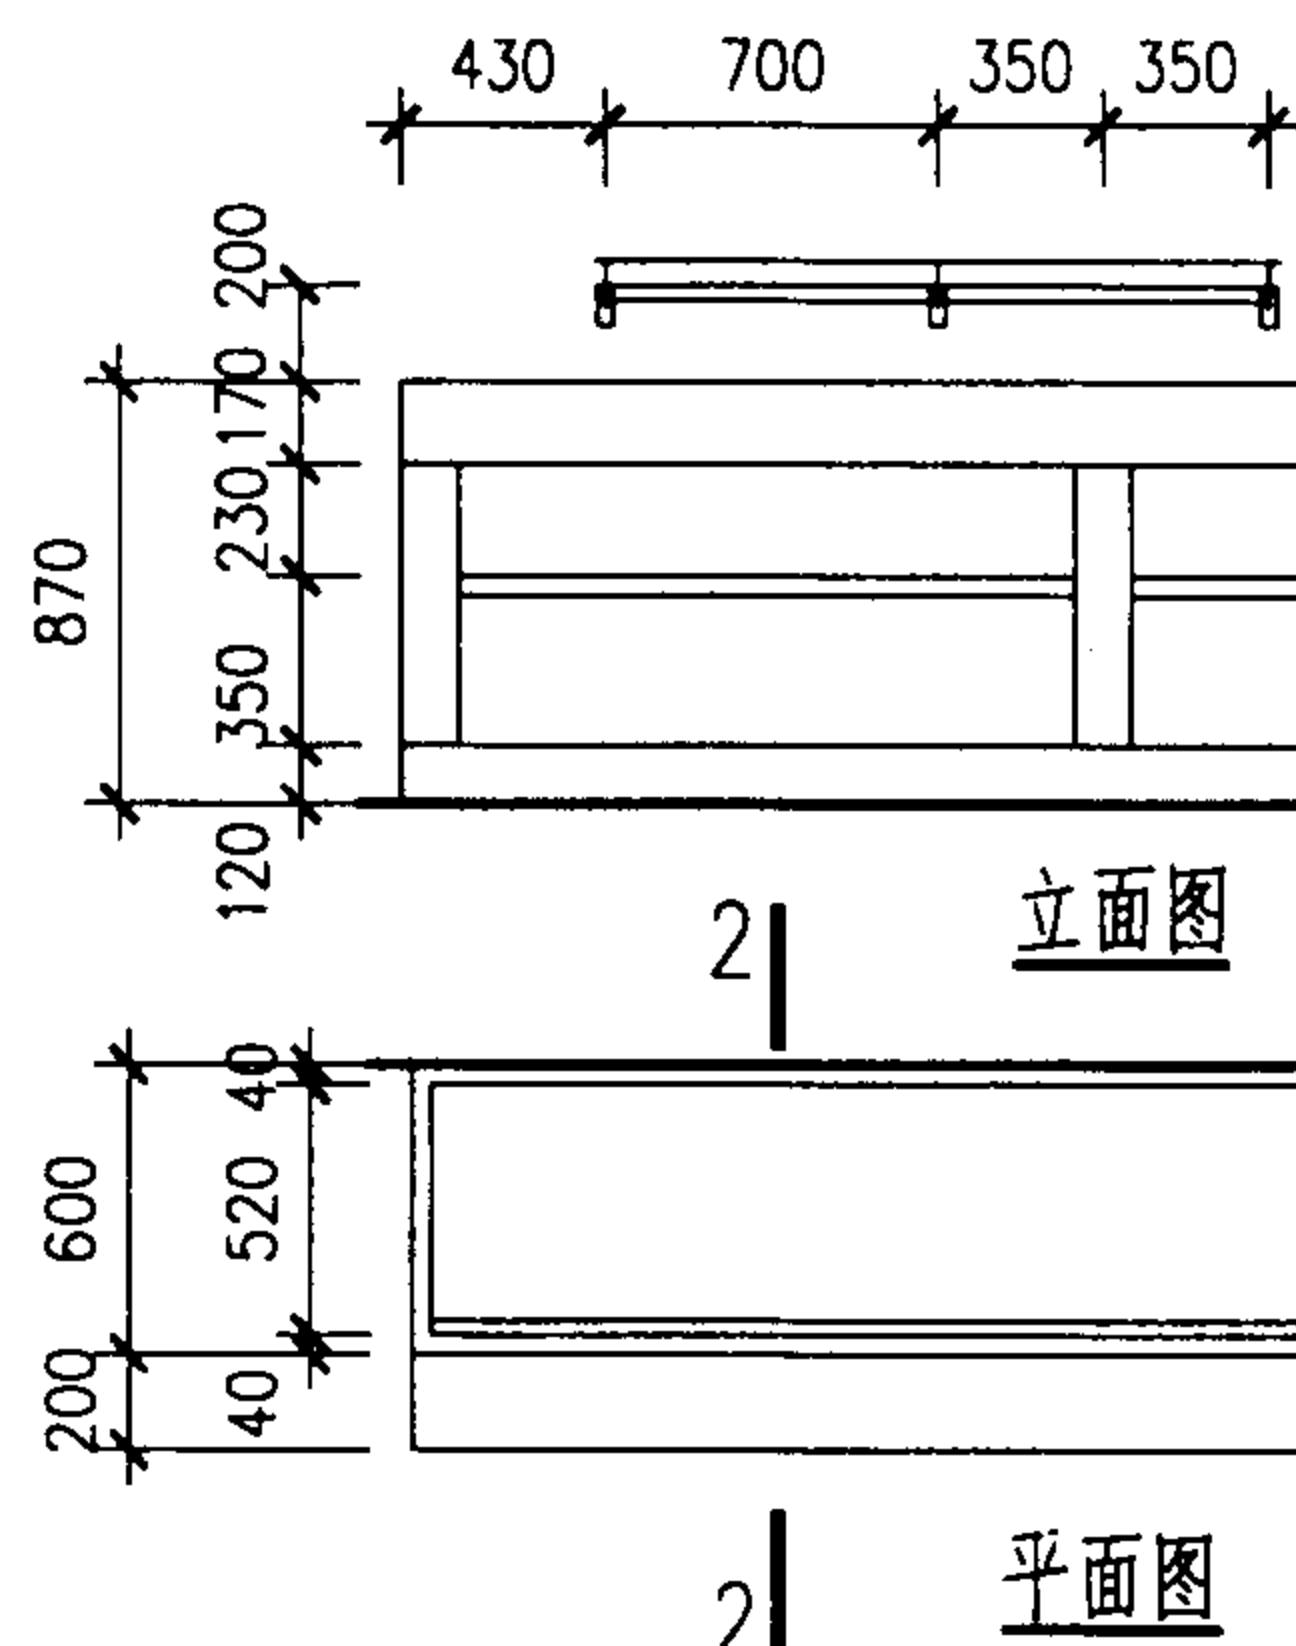


③ 水磨石面 ④ 白瓷砖面

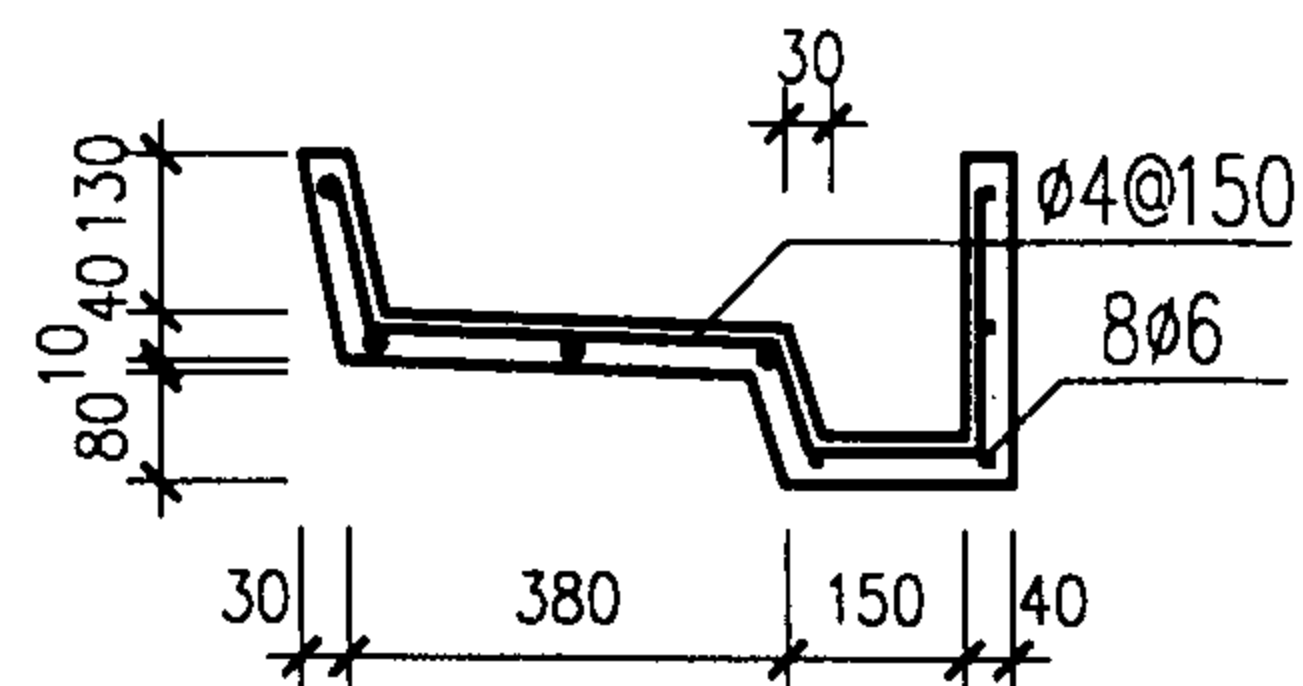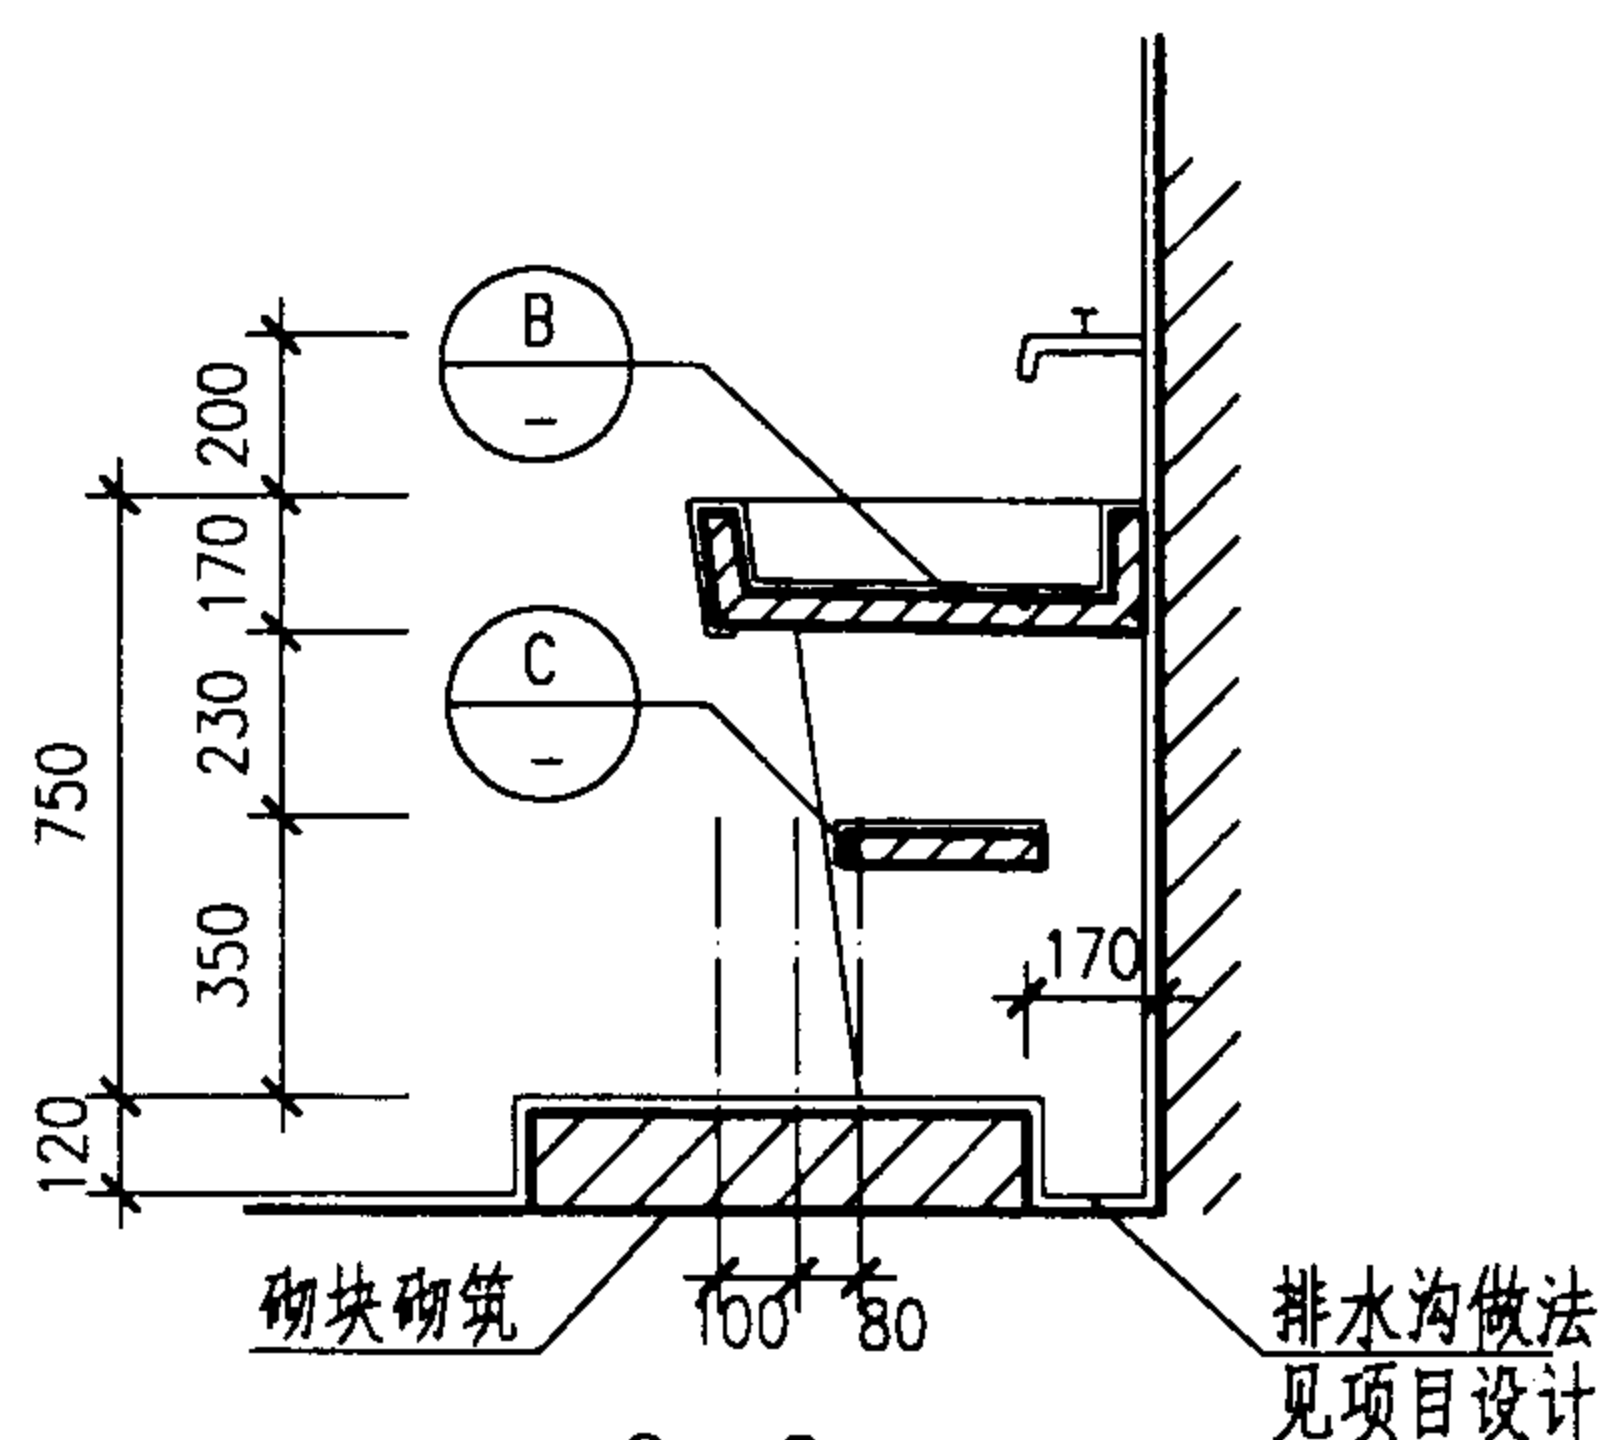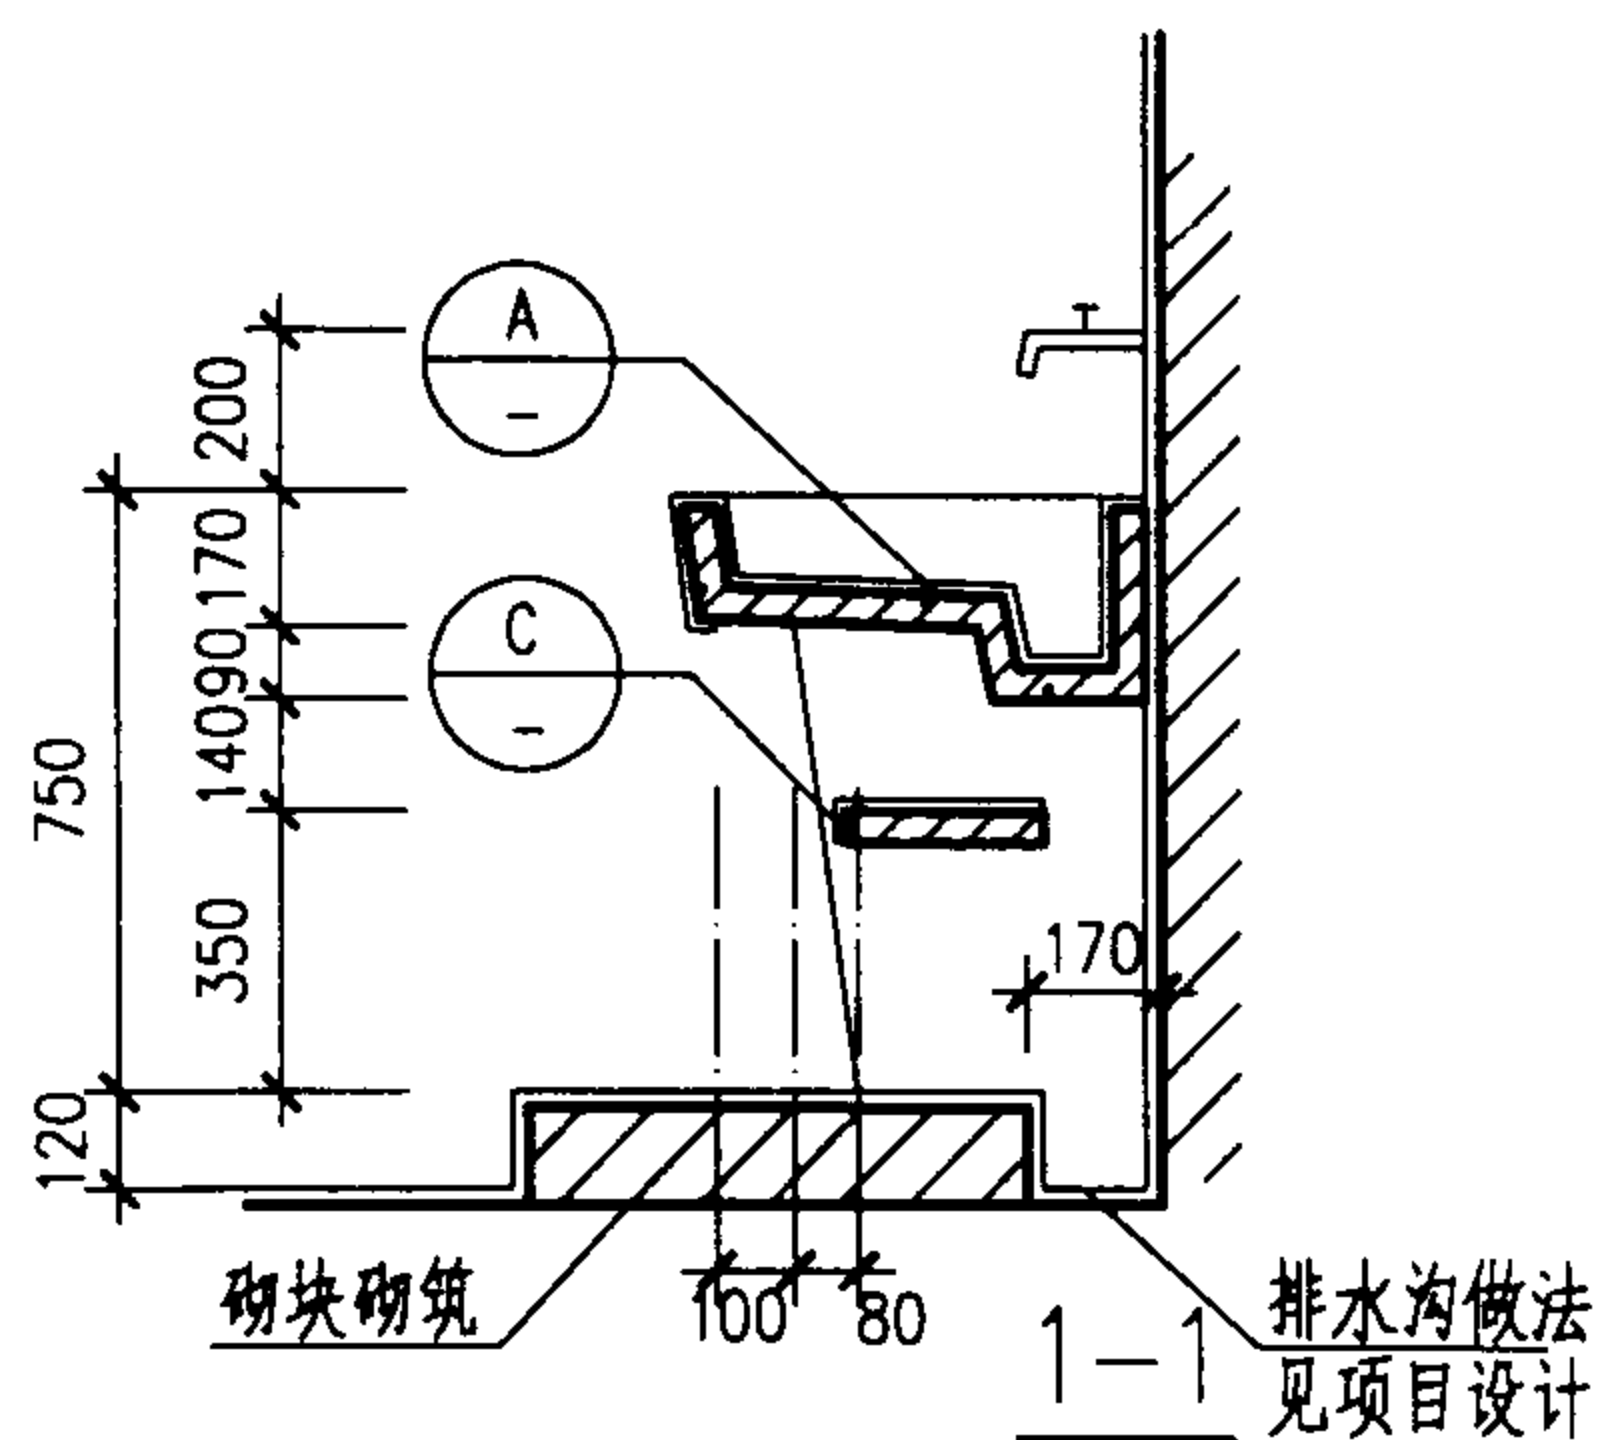

A

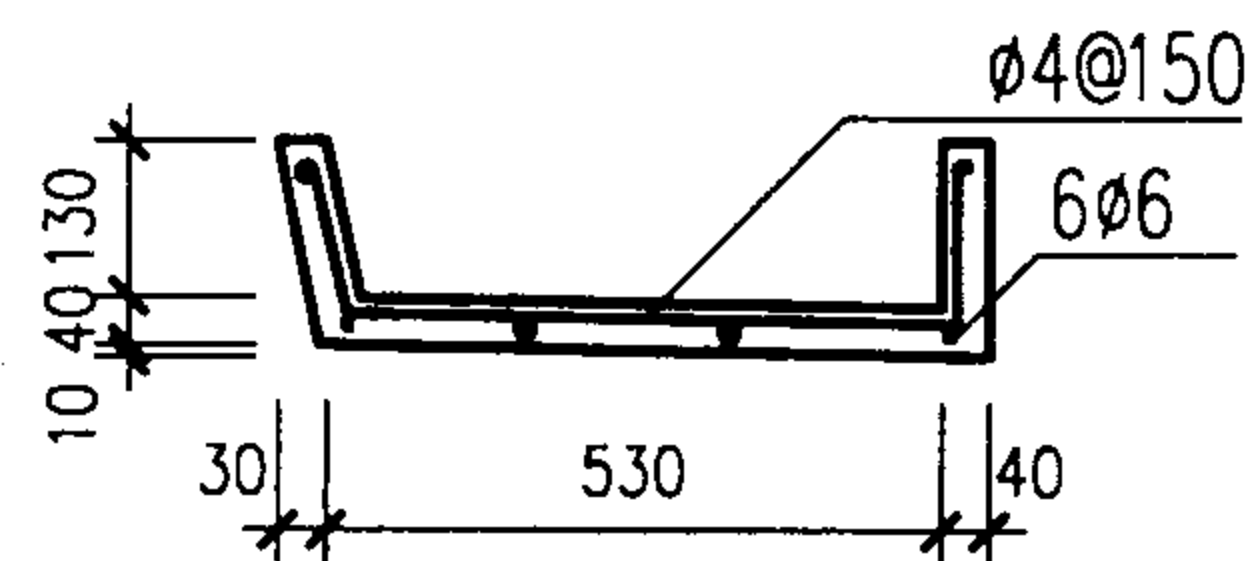

B

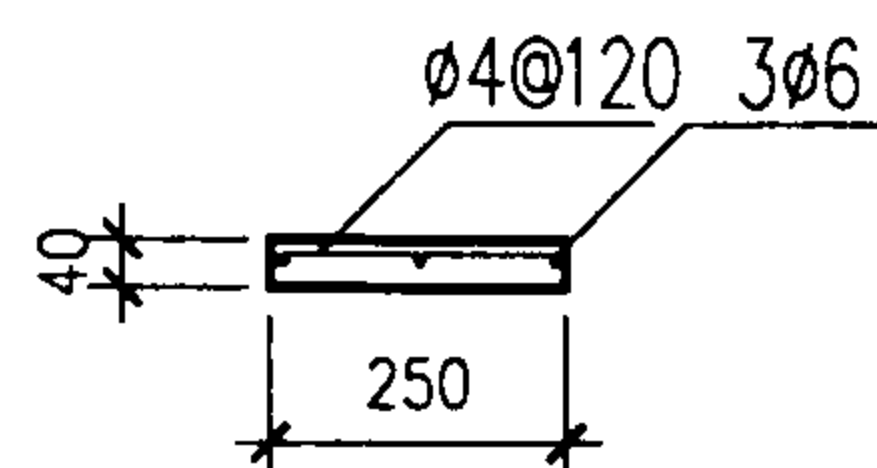

©

注: 1. 图中所注为水磨石或钢筋混凝土构件尺寸, 面层厚度另计。

2. 槽身及隔板混凝土强度等级为 C25, 钢筋采用 HPB235, 支座用 MU7.5 砌块, M5 砂浆砌 120 厚。

3. 盥洗槽下台阶可不设, 不设时由设计人注明。

单面盥洗槽详图

图 集 号

02J915

审核

朱名理

校对	
----	--


田	字	學
---	---	---

设计


主能才

頁


72

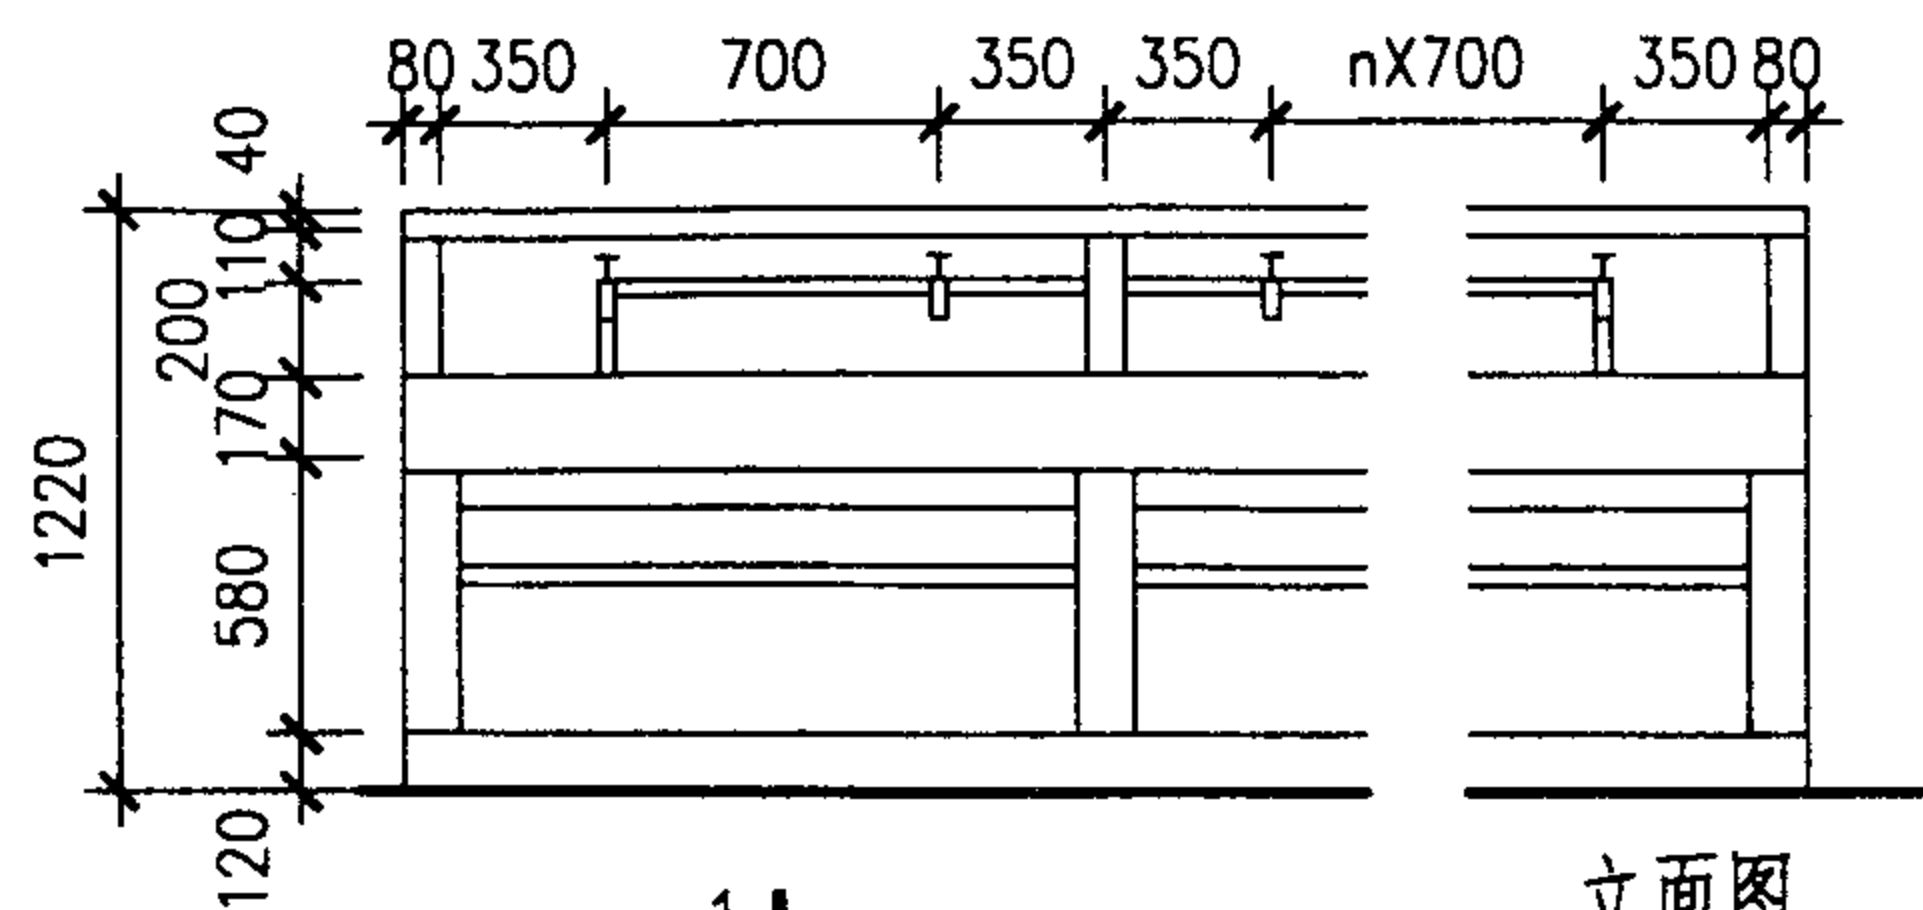


立面图

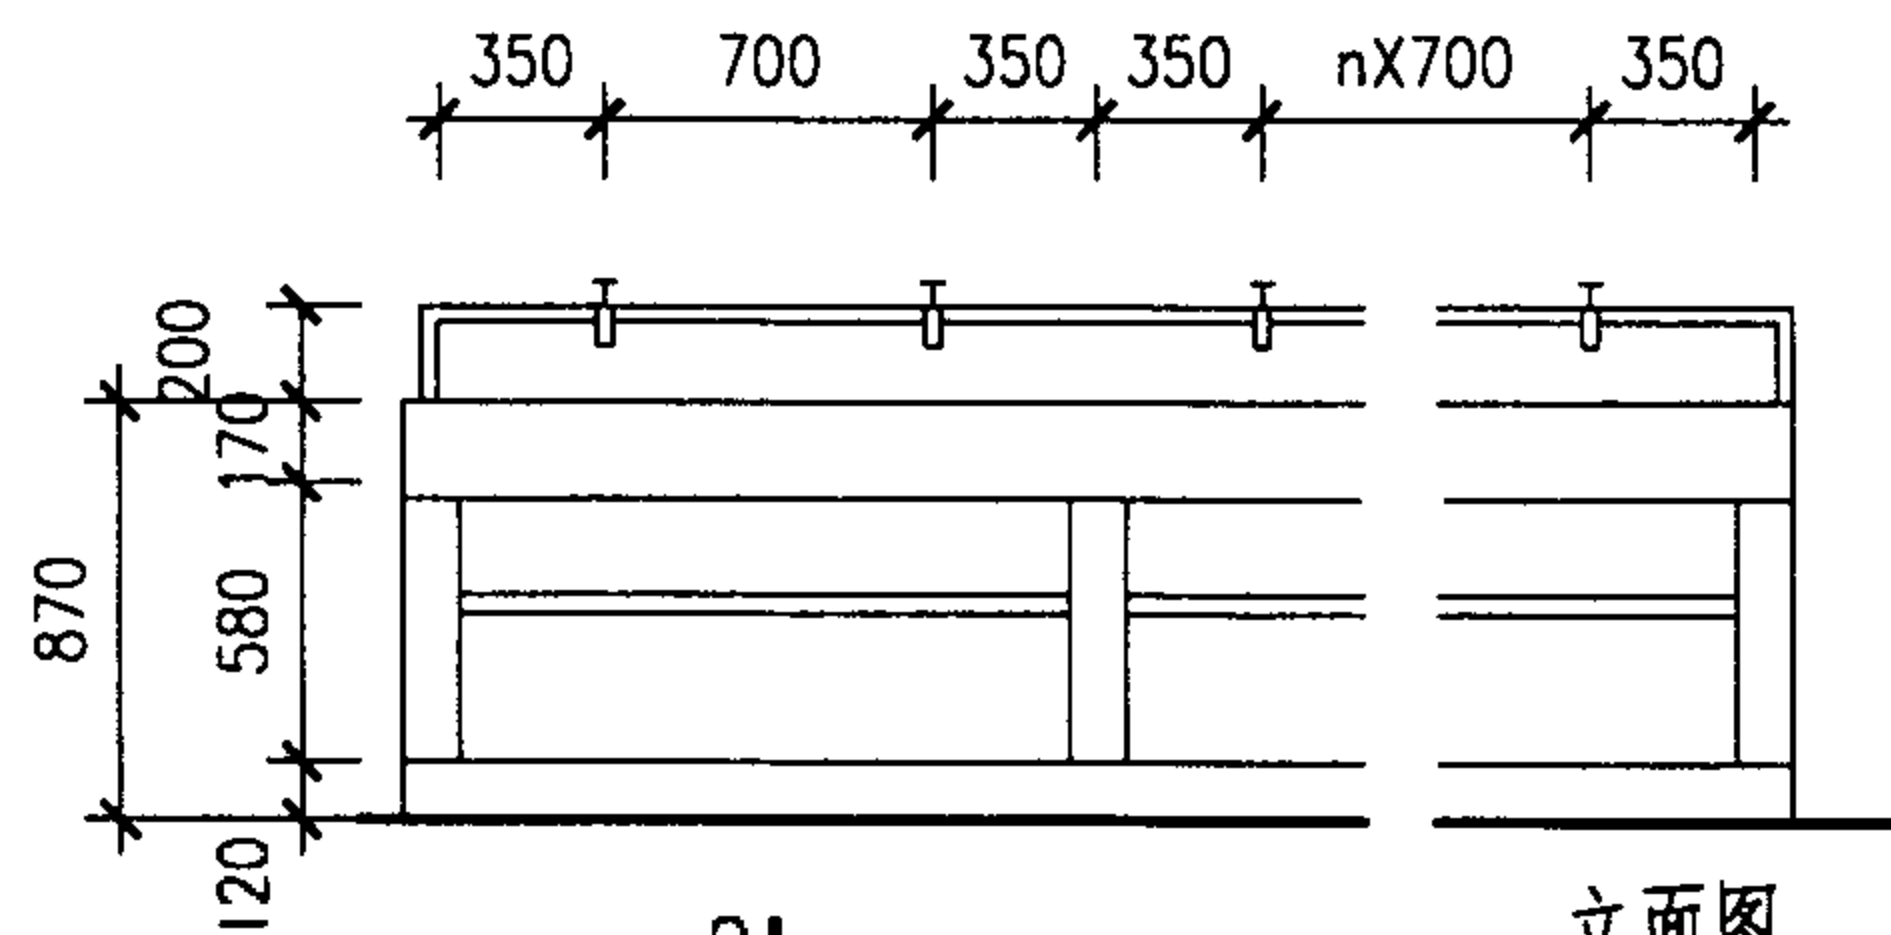

立面图

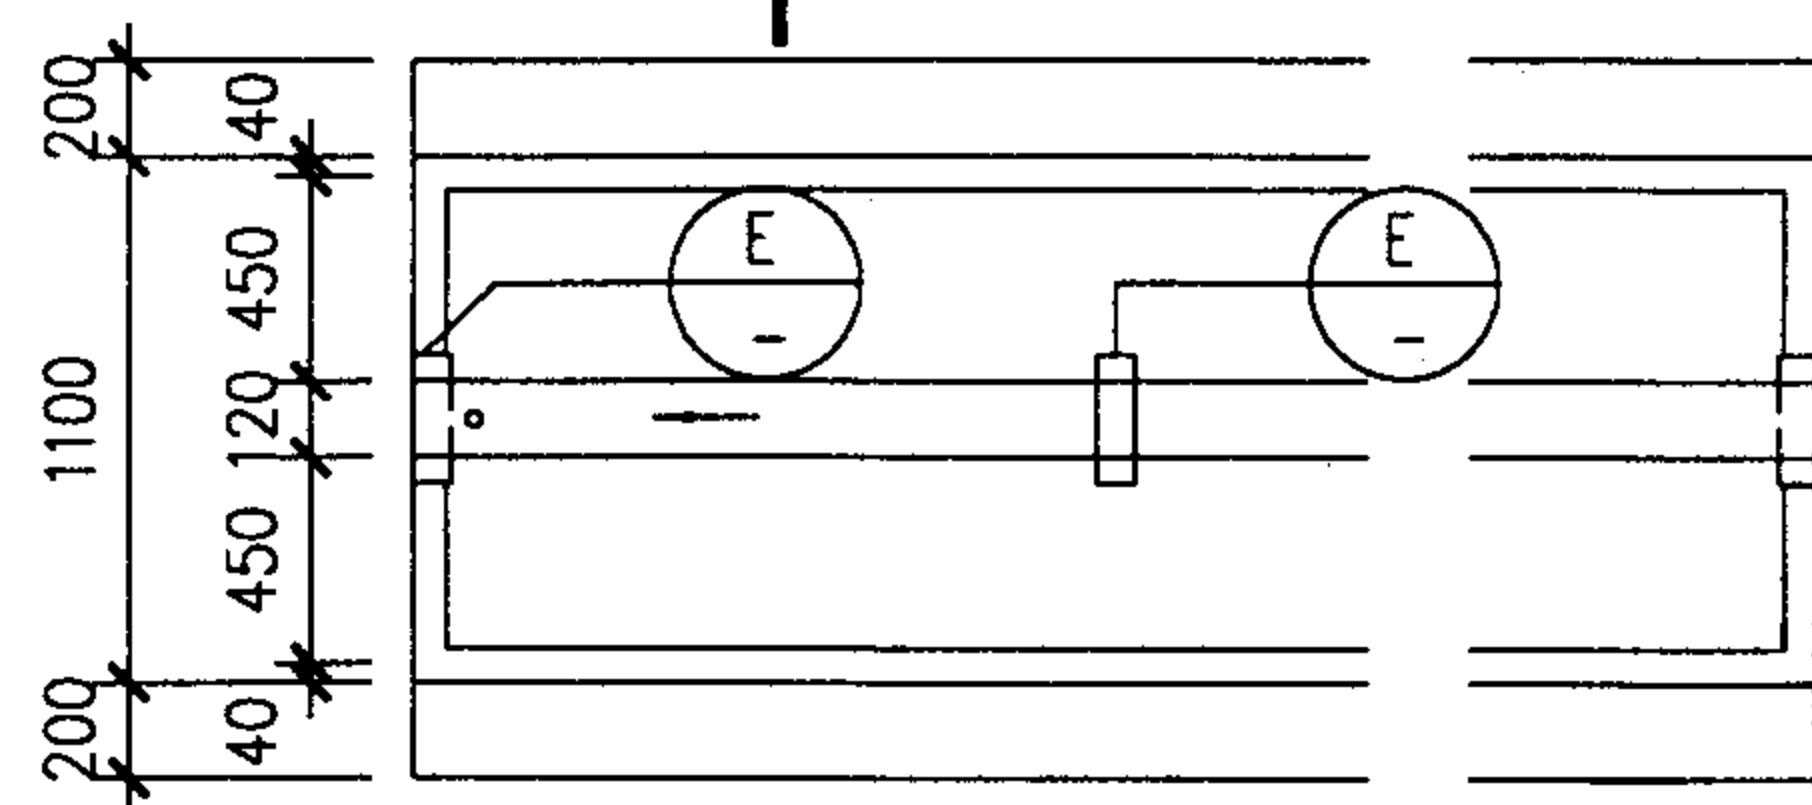

平面图

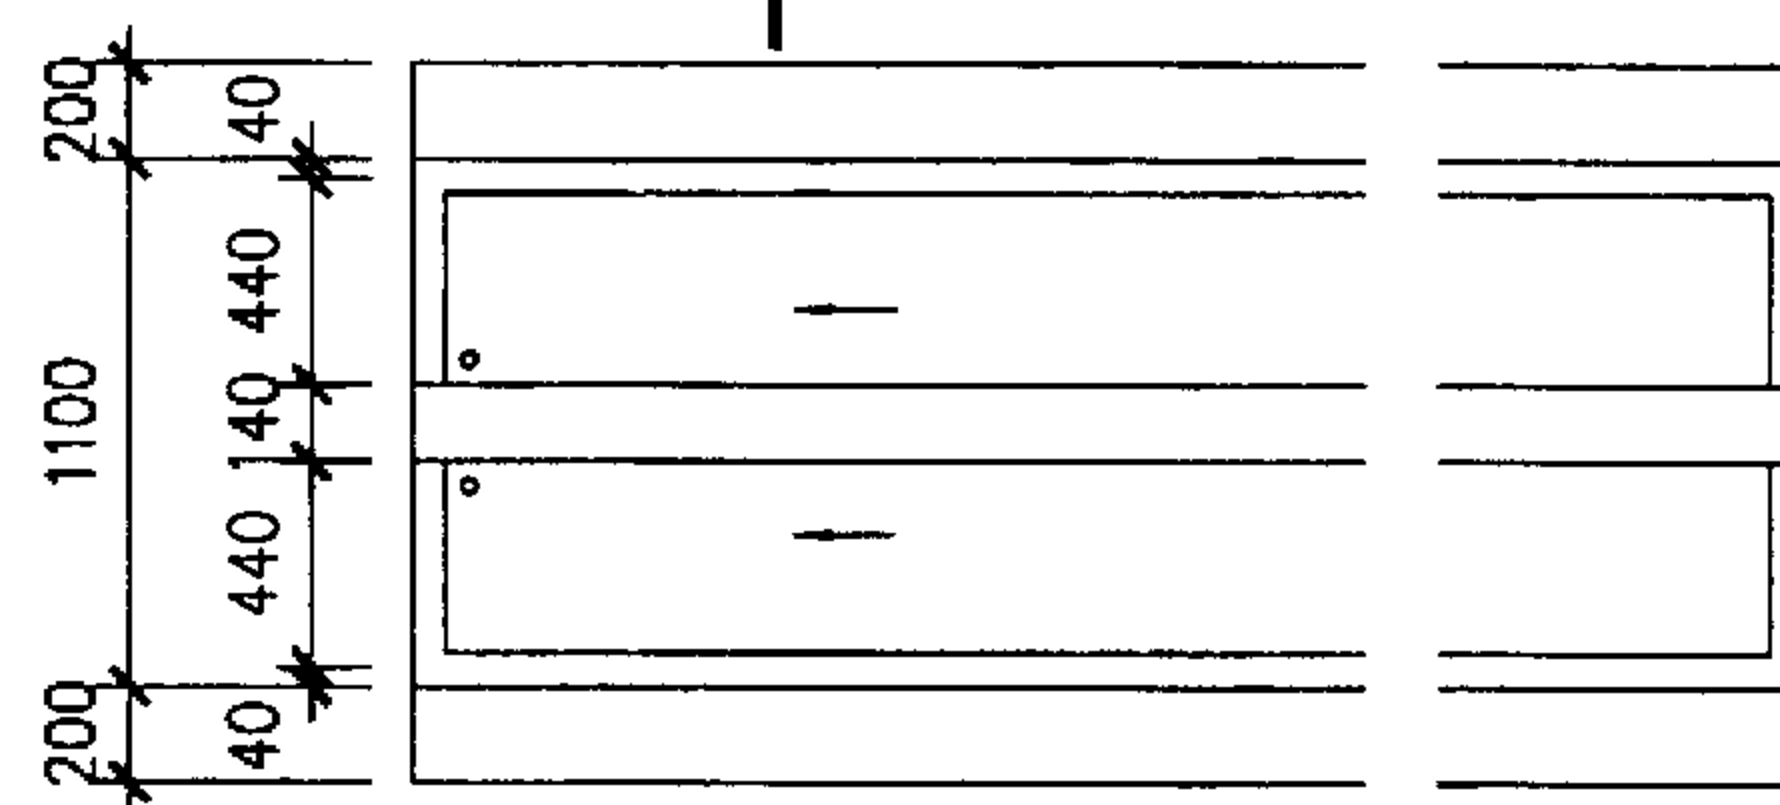

平面图

①

水磨石面

②


白瓷砖面

③


水磨石面

④


白瓷砖面

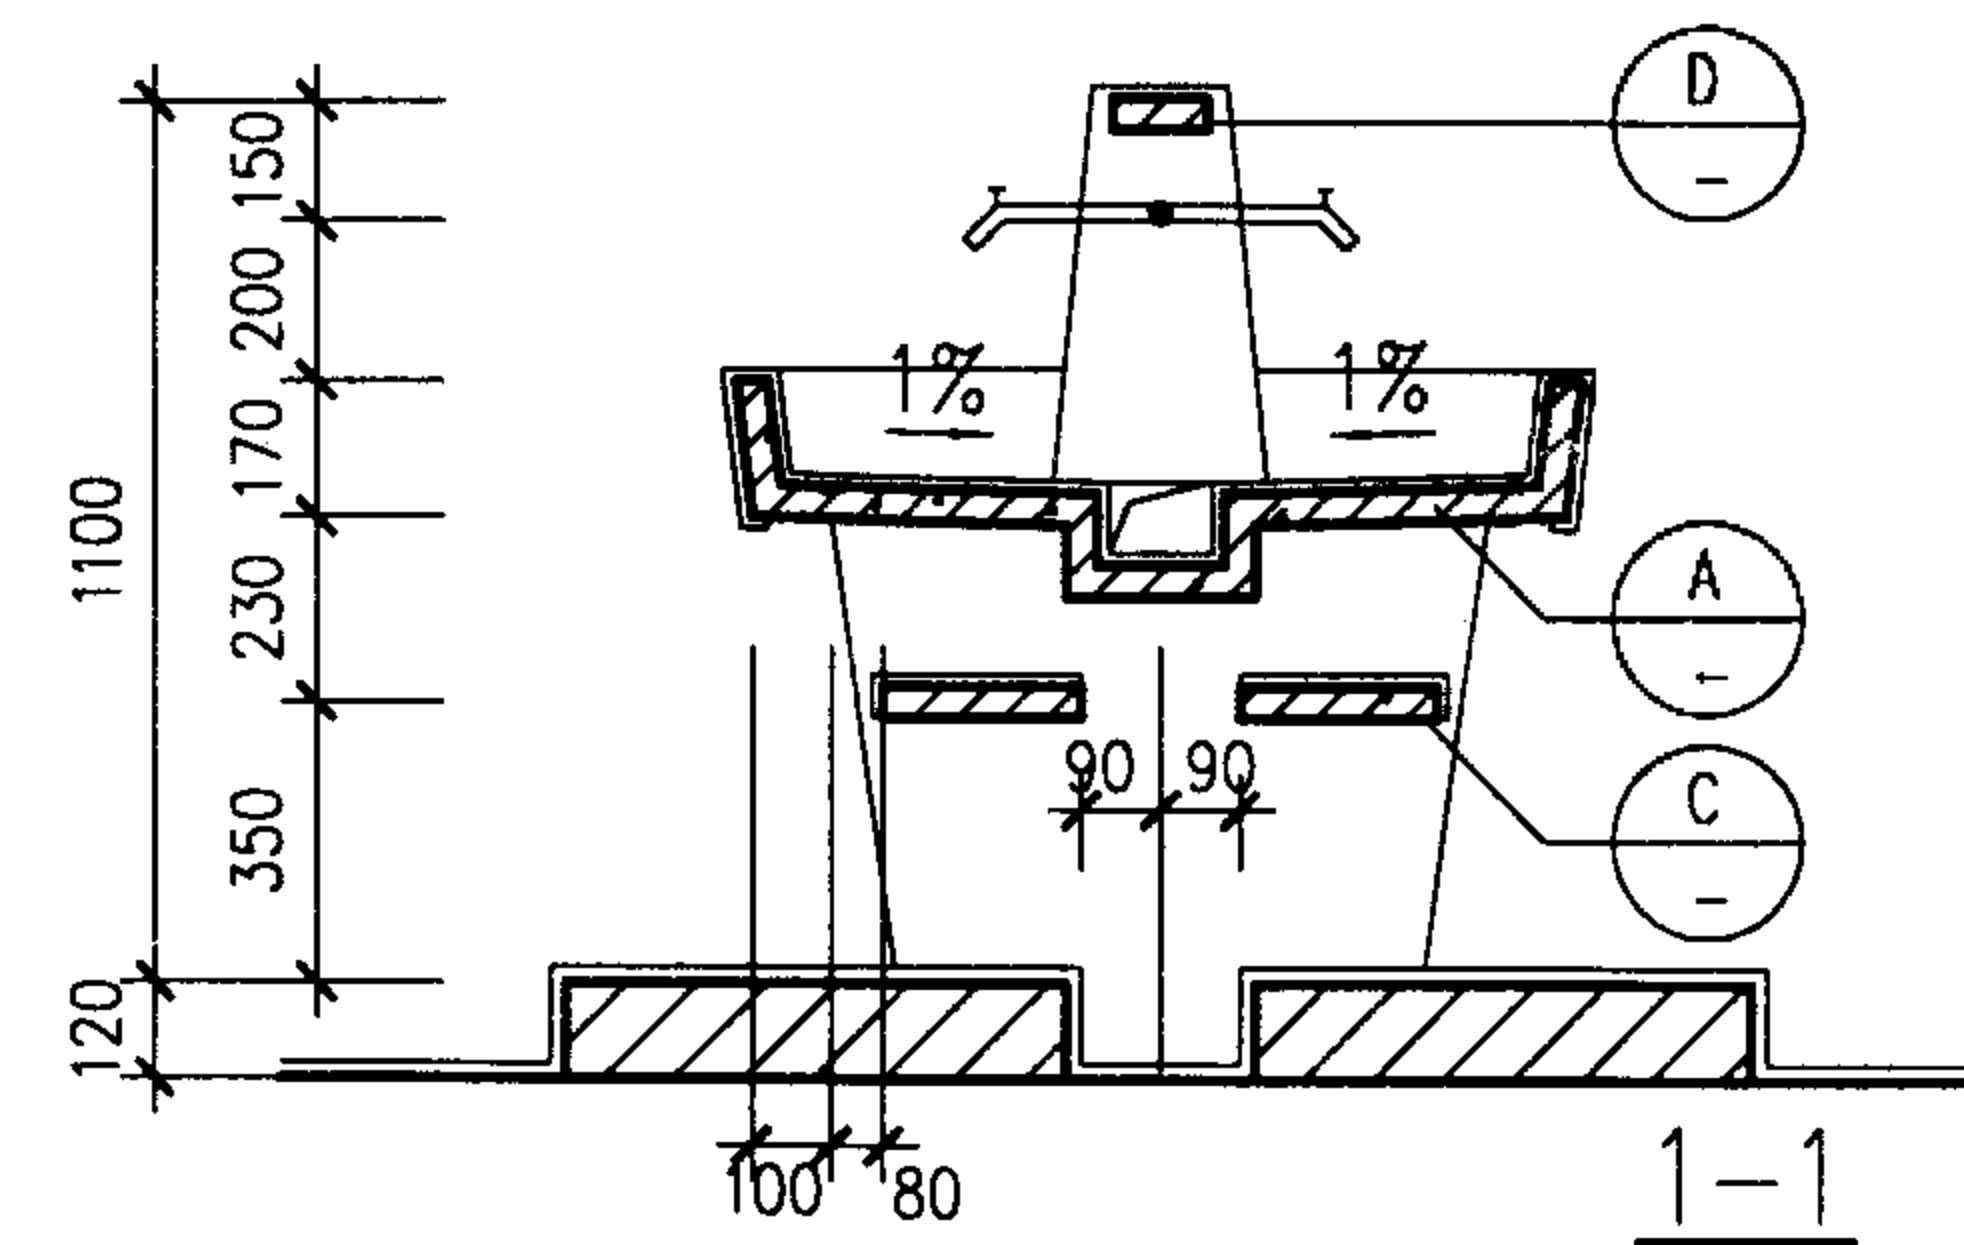


1-1

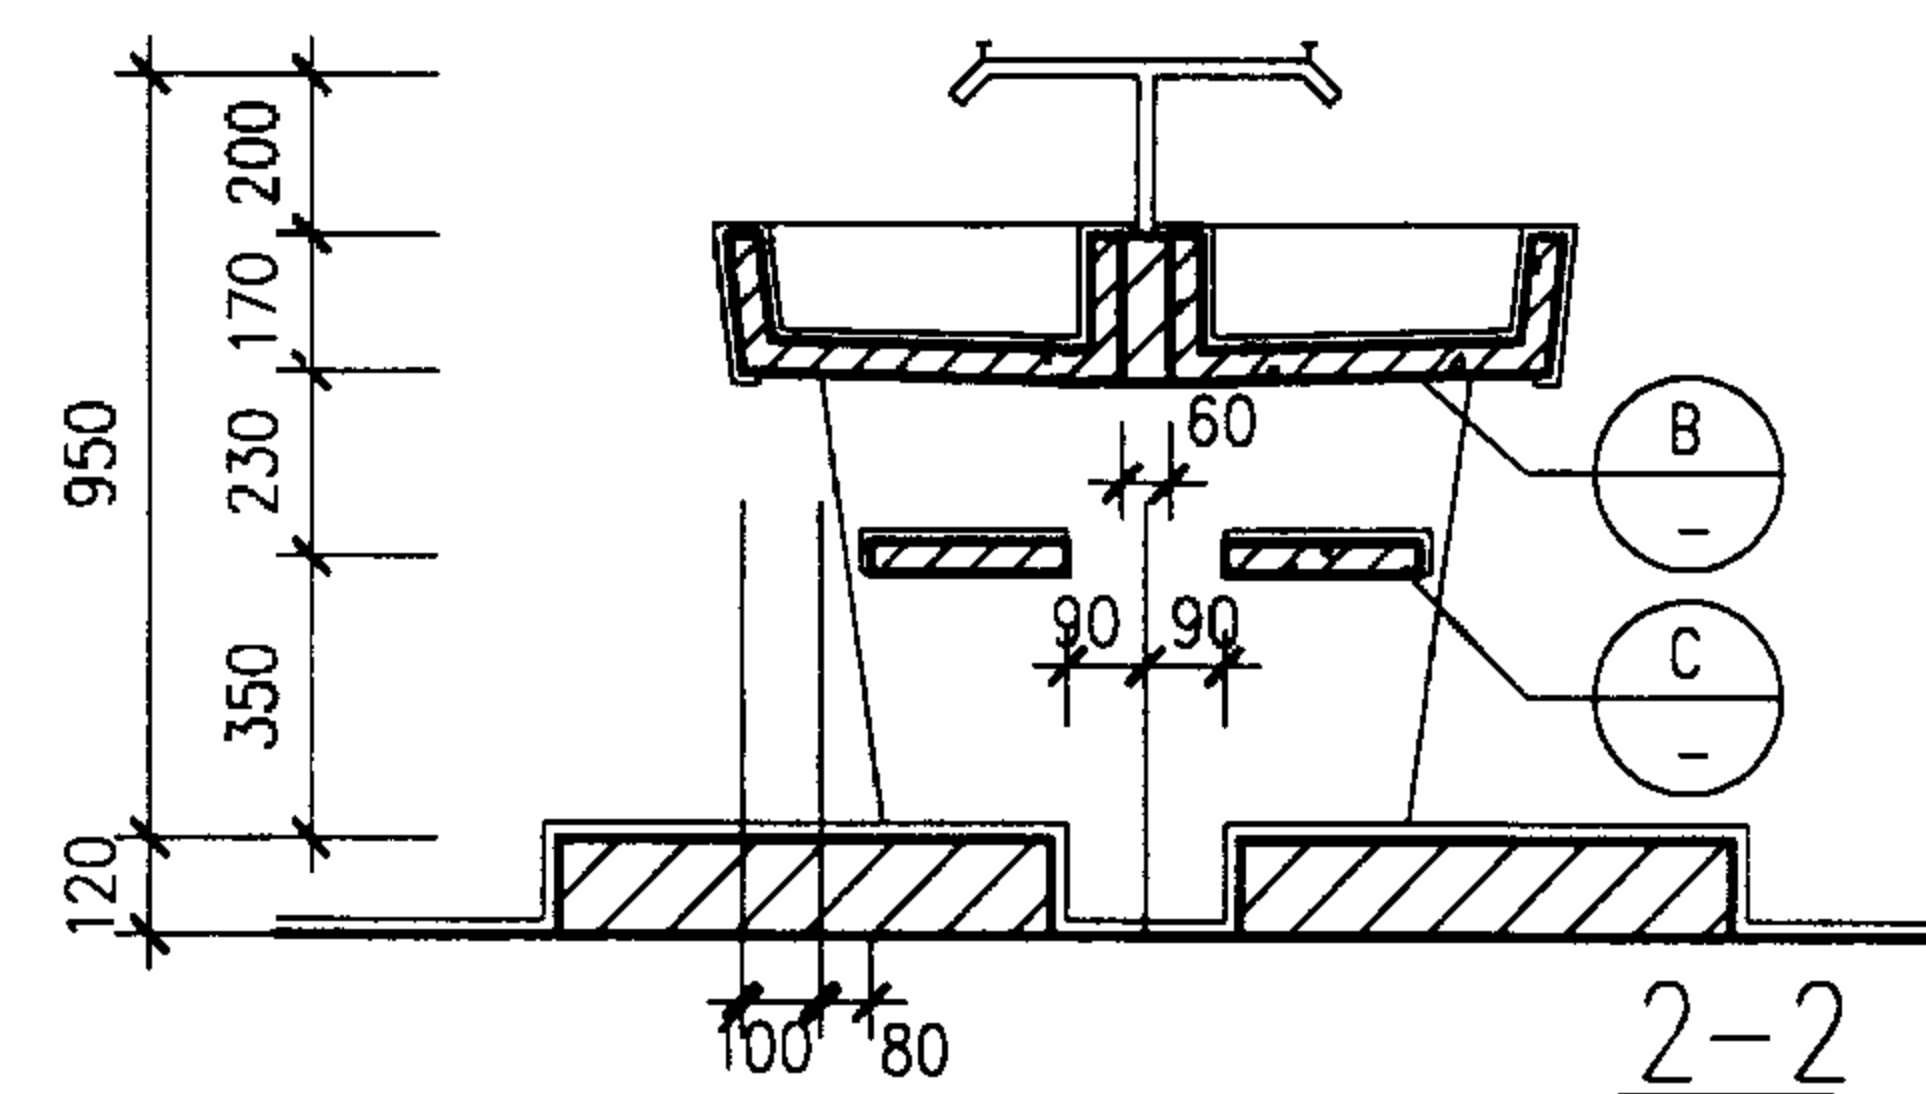


2-2

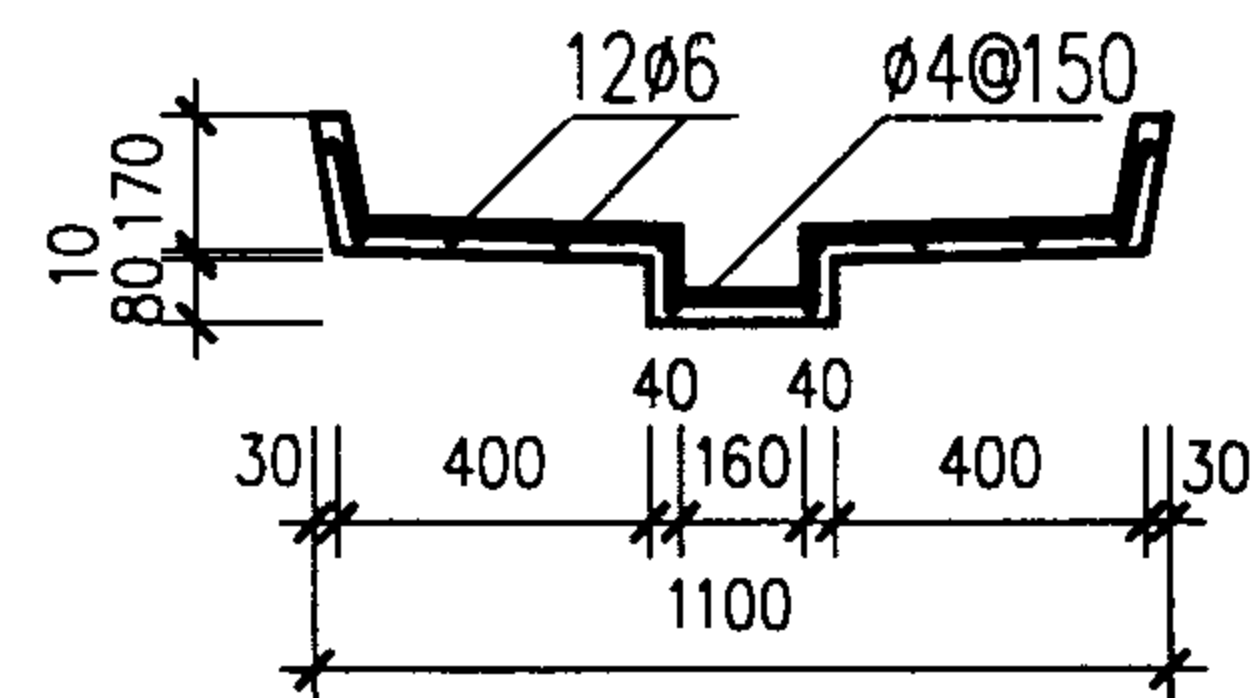


①

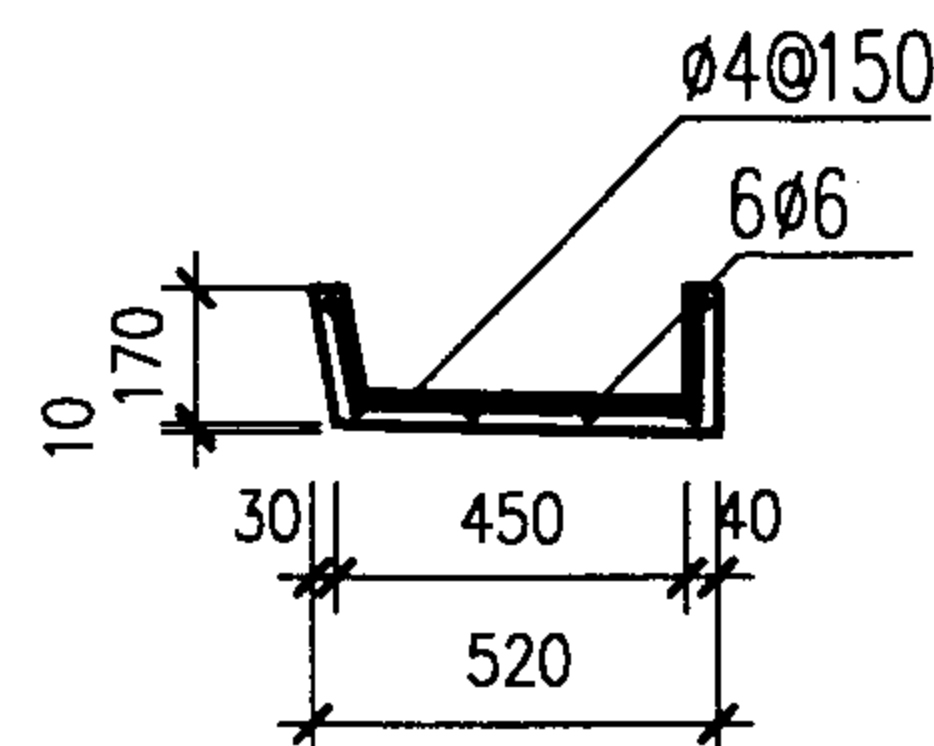


②

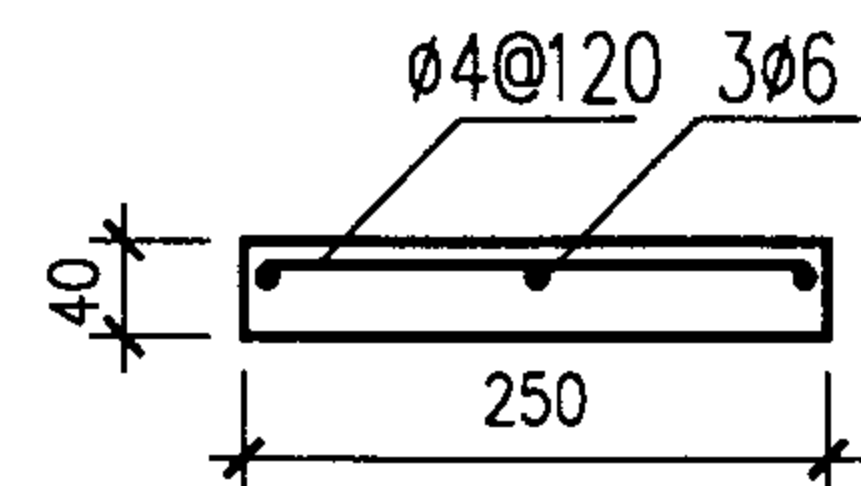

③

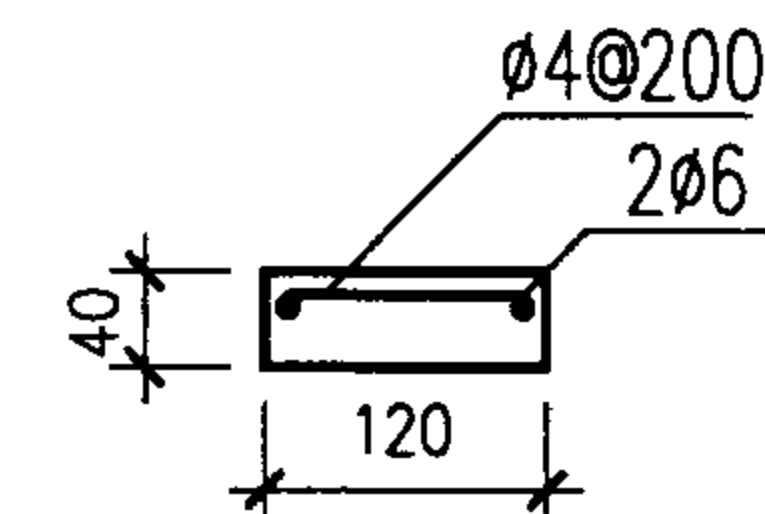

④

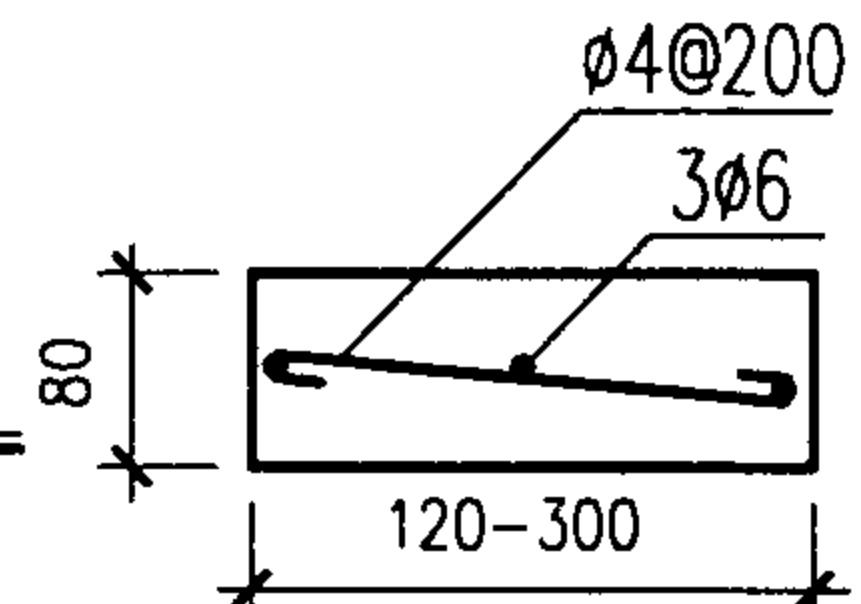

⑤

板高 h=520

注：1. 图中所注为水磨石或钢筋混凝土构件尺寸，面层厚度另计。

2. 槽身及隔板混凝土强度等级为 C25，钢筋采用 HPB235，支座用 MU7.5 砌块，M5 砂浆砌 120 厚。

3. 盥洗槽下台阶可不设，不设时由设计人注明。

双面盥洗槽详图

图集号

02J915

审核

朱俊理

校对


田晓荣

设计

李熊北

页

73

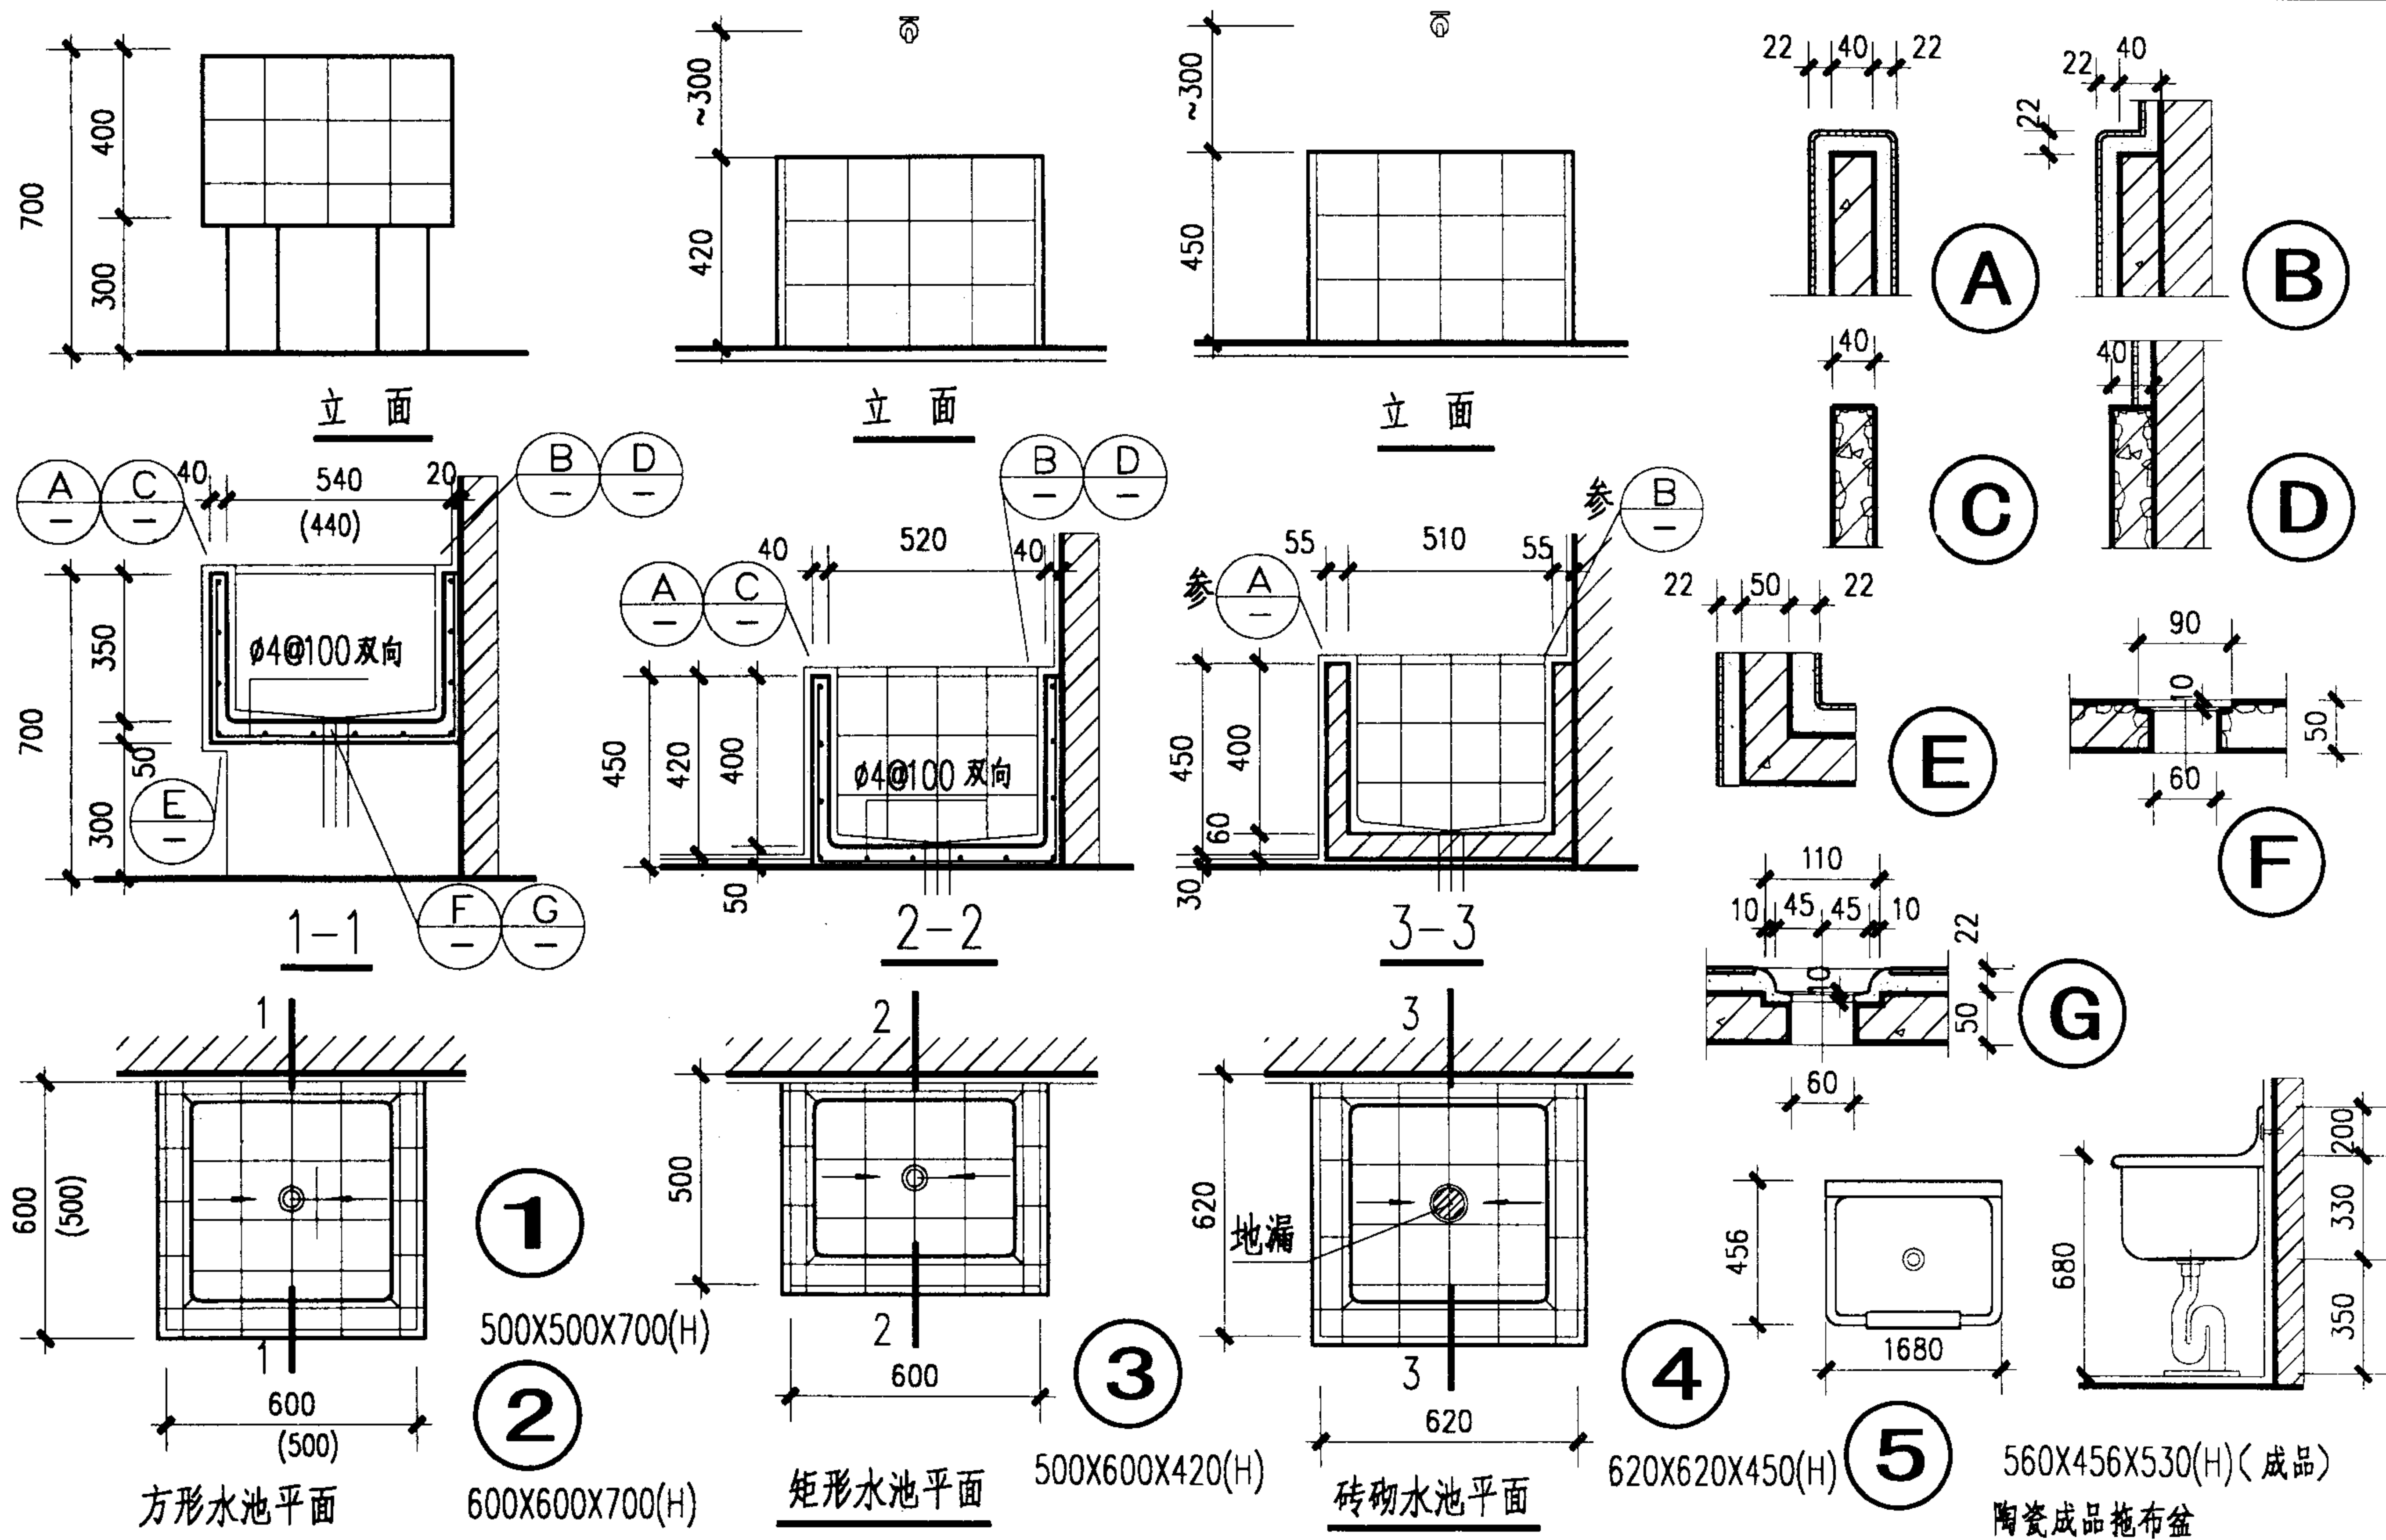

注: 1. 池身 C20 混凝土, 钢筋采用 HPB235, 支座采用 MU10 砌体, M5 砂浆砌筑, 面层同池身。

两种面层做法: A: 瓷砖贴面, B: 水磨石, 由项目设计注明。

2. ⑤ 为陶瓷成品拖布盆, 安装见 P66。

污水池详图

图集号

Q2J915

审核

李金北

校对


王少明

设计

朱爱理

页

74

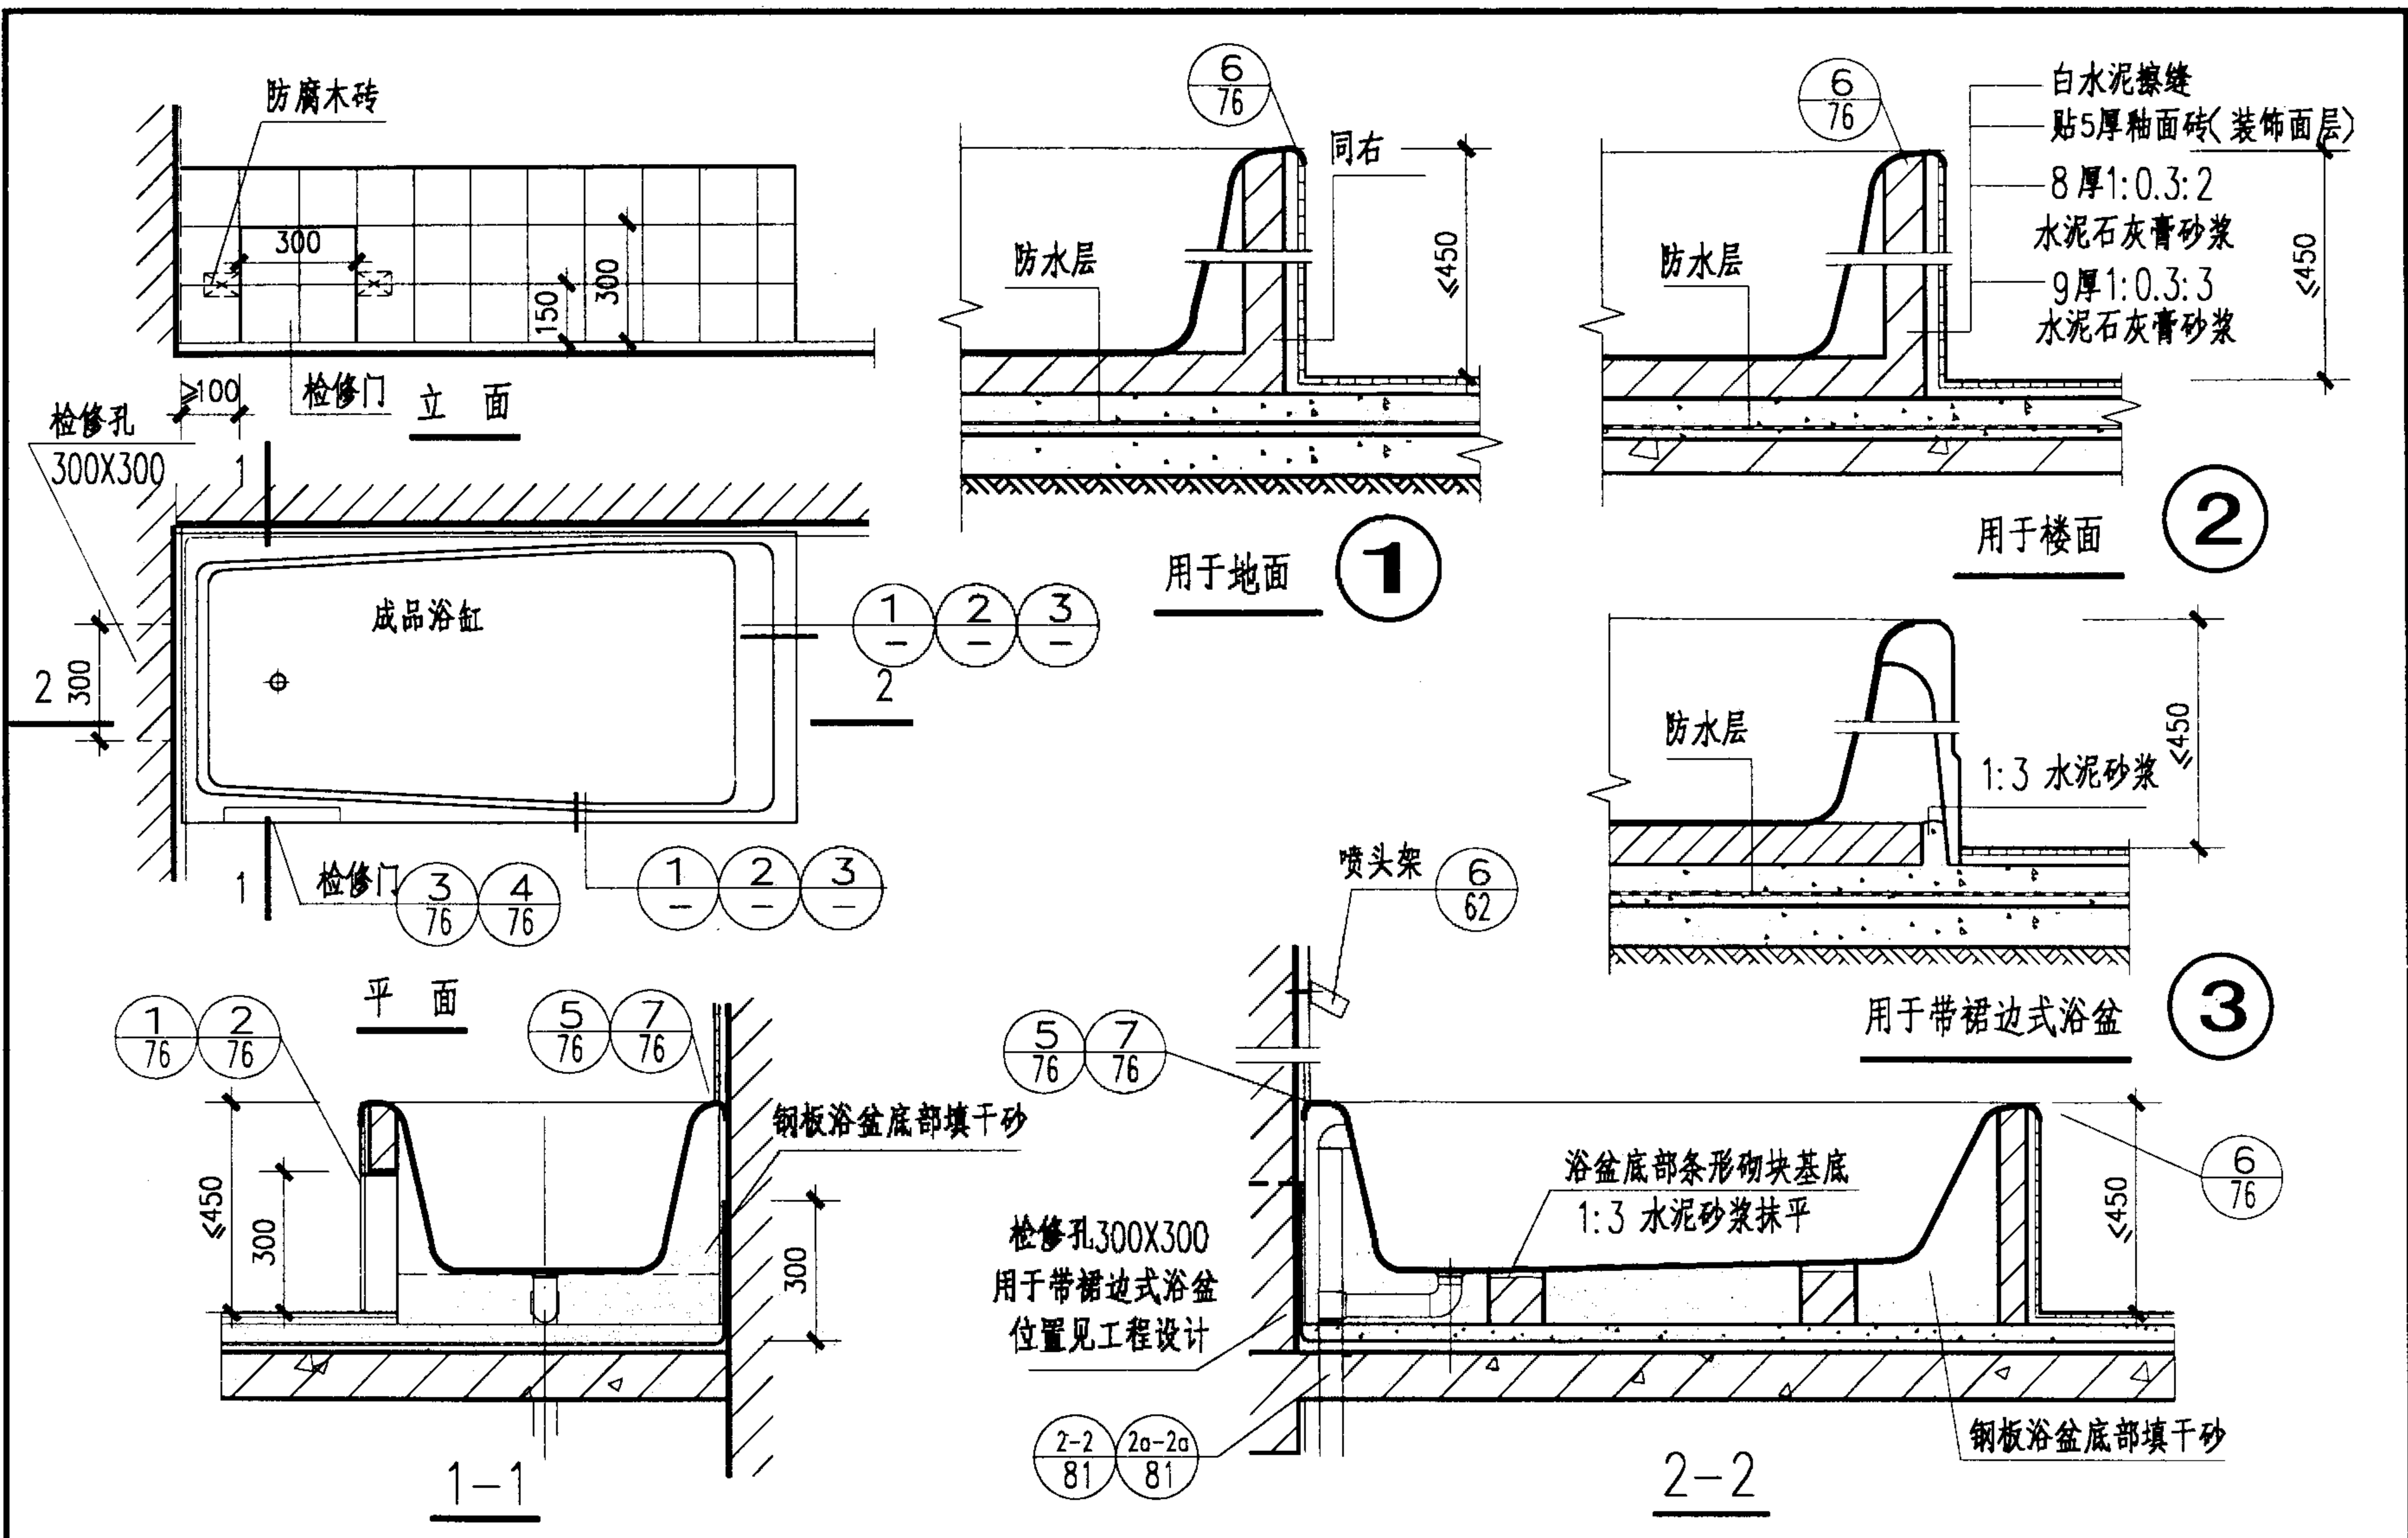

注:1.池身C20 混凝土,钢筋采用 HPB235,支座采用 MU10 砌体,M5 砂浆砌筑,面层同池身。

2.浴盆采用铸铁、钢板或陶瓷成品浴盆,由项目设计定。采用钢板浴盆其底部填干砂。

浴盆详图(一)

图集号

02J915

审核

李能北

校对

王少

设计

李能北

页

75