


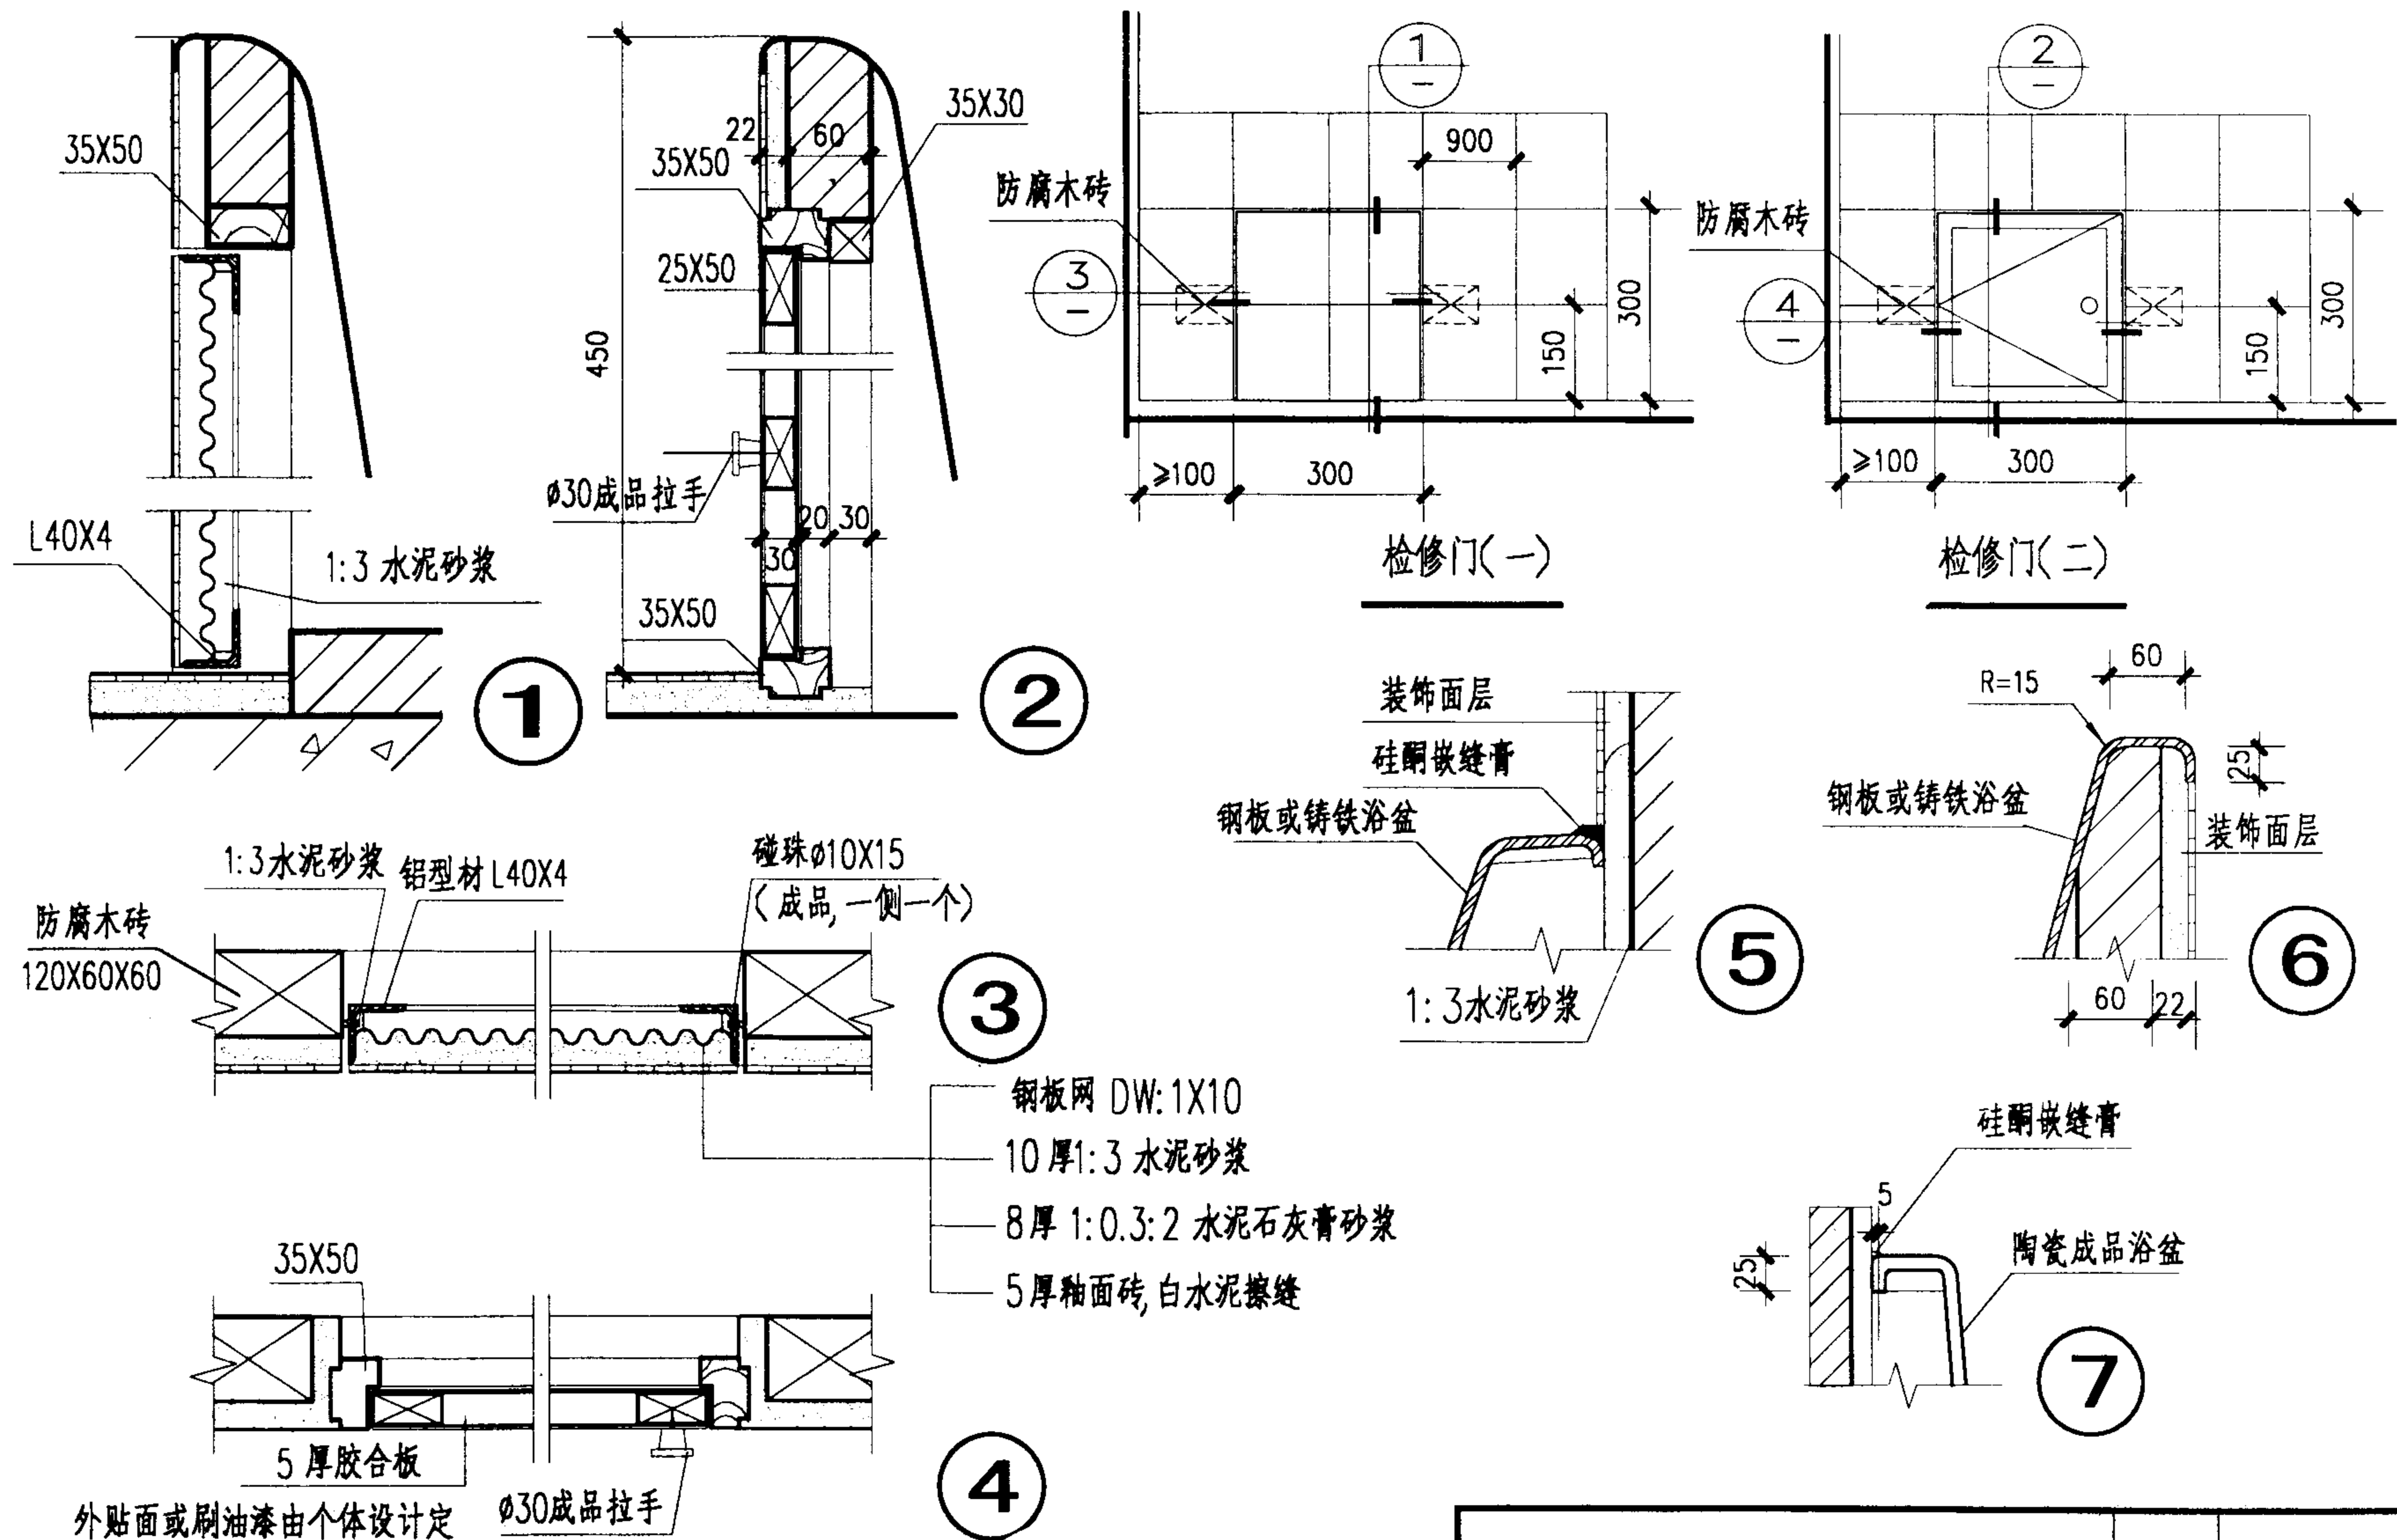

浴盆详图(二)

图集号

02J915

审核

李能北

校对


马芳芳

设计

宋爱理

页

76

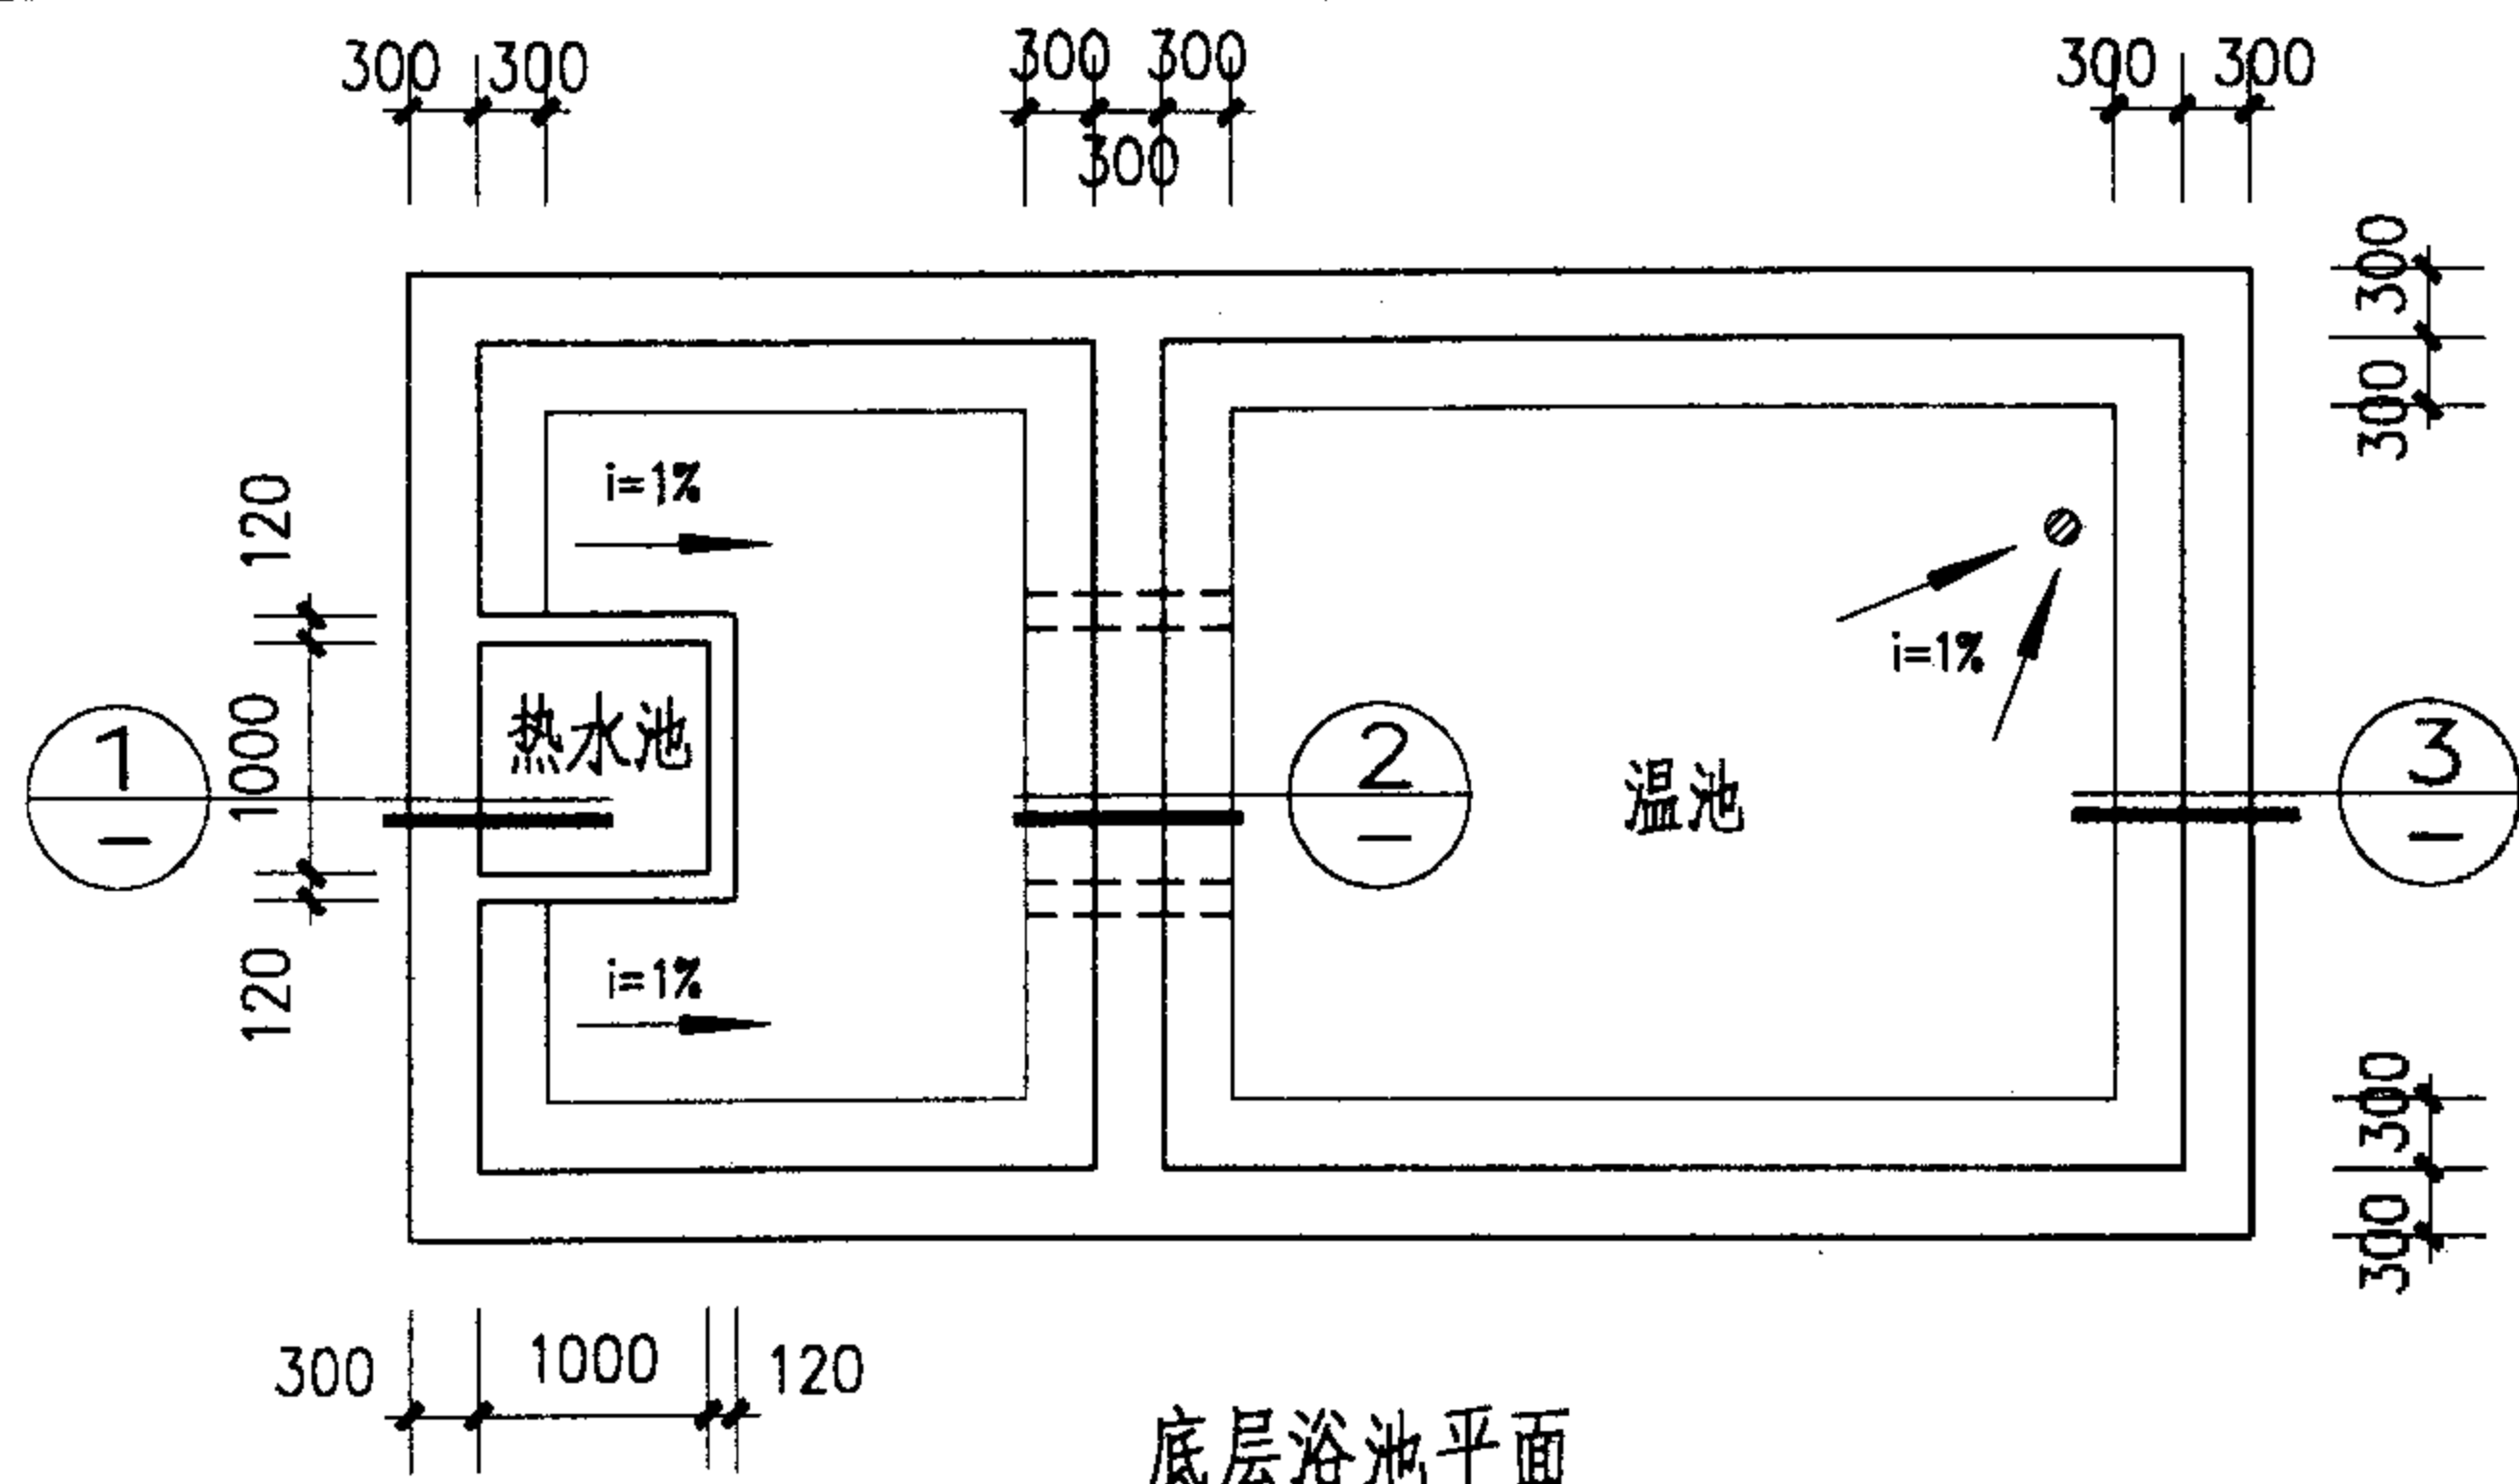

底层浴池平面

1. 浴池池底做法:


(1) 防滑面砖:

- 8厚防滑面砖 (白水泥擦缝)
- 8厚1:1水泥砂浆 (掺3%建筑胶) 结合层
- 14厚1:3水泥砂浆打底扫毛或划出纹道
- 120厚C15混凝土 $\phi 8$ (双层双向) 中距120
- 20厚1:3水泥砂浆保护层
- 1.2厚聚氨酯防水层 (一布四涂)
- 20厚1:3水泥砂浆找平层
- 100厚C15混凝土 (楼层为钢筋混凝土楼板)
- 300厚3:7灰土 (楼层无此层)
- 素土夯实 (楼层无此层)

(2) 水磨石面:

- 8厚1:2.5白水泥磨石面层
- 7厚1:3水泥砂浆打底扫毛或划出纹道
- 10厚1:3水泥砂浆打底扫毛或划出纹道
- 120厚C15混凝土 $\phi 8$ (双层双向) 中距120
- 20厚1:3水泥砂浆保护层
- 1.2厚聚氨酯防水层 (一布四涂)
- 20厚1:3水泥砂浆找平层
- 100厚C15混凝土 (楼层为钢筋混凝土楼板)
- 300厚3:7灰土 (楼层无此层)
- 素土夯实 (楼层无此层)

2. 钢筋为A3,砌体为Mu7.5或Mu10,砂浆为M5.

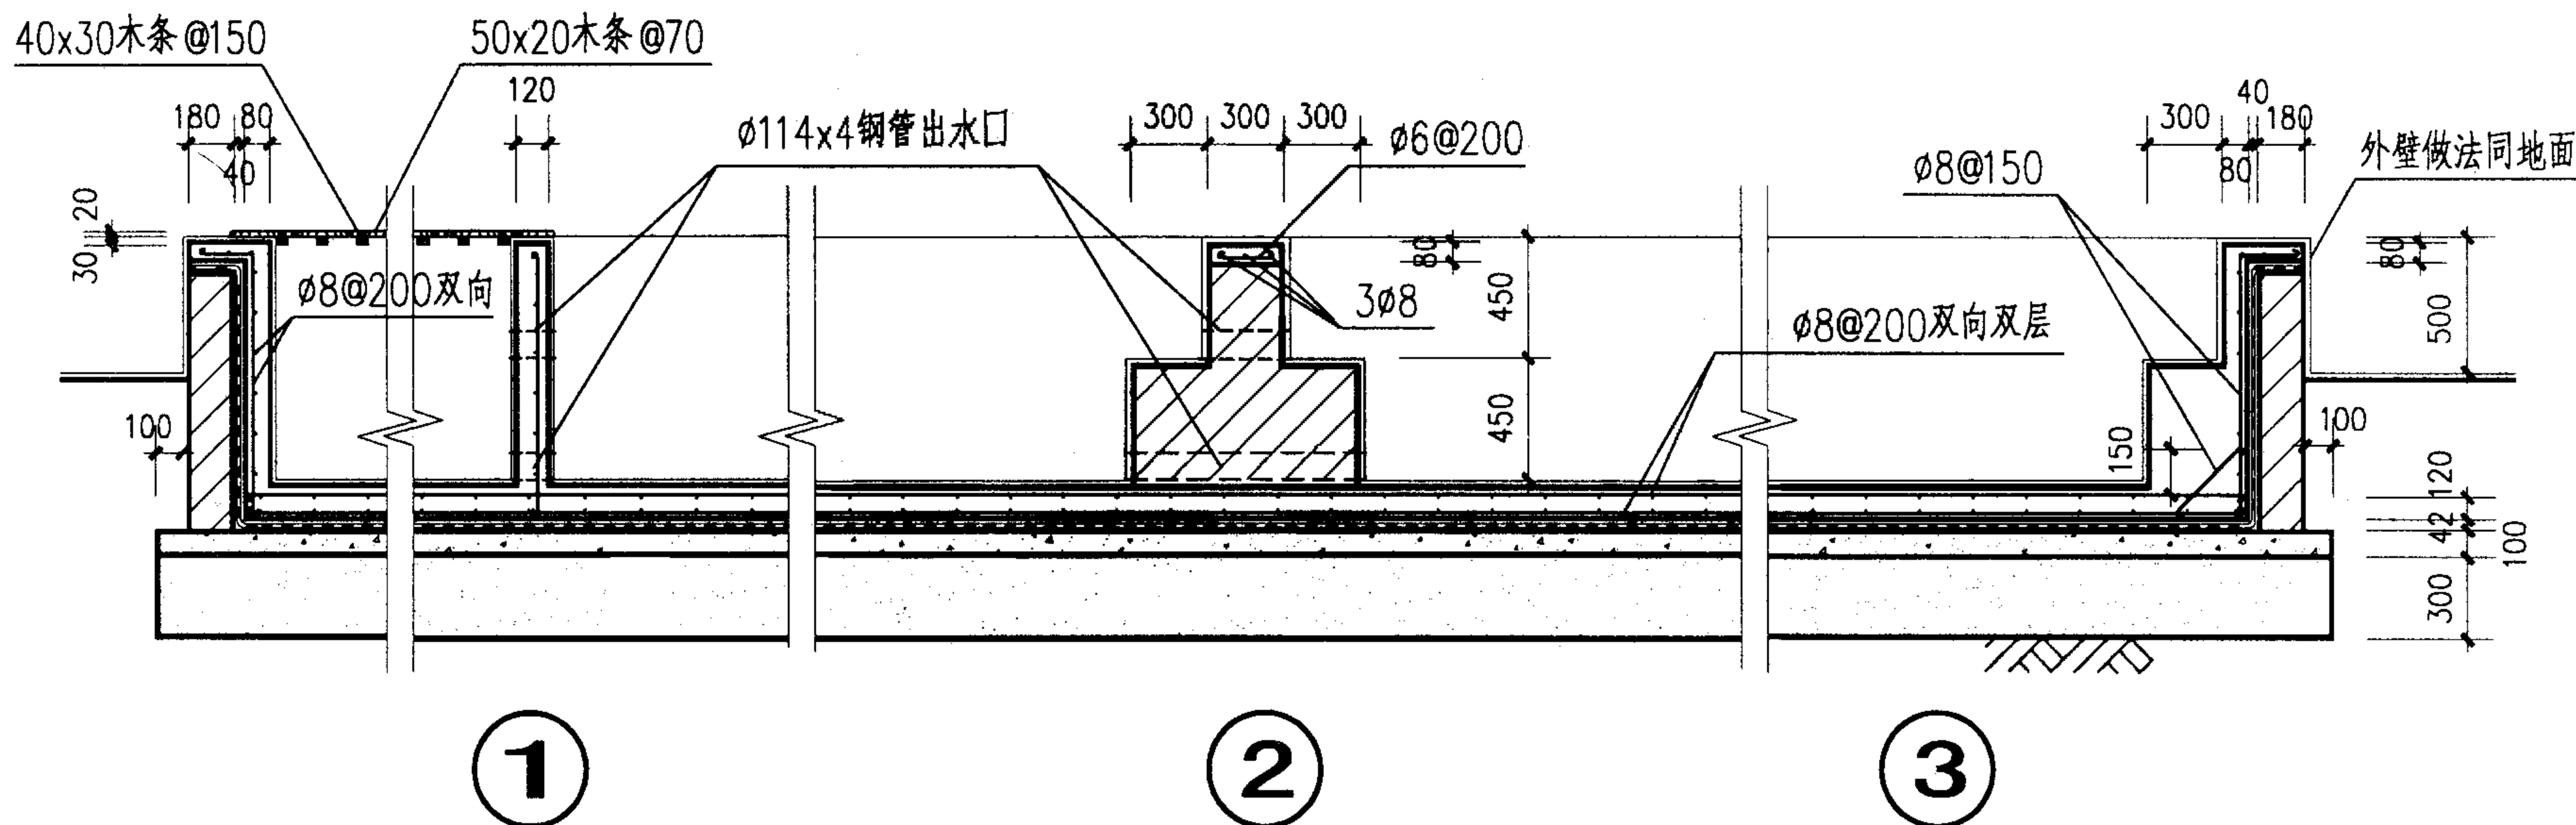

注: 1. 浴池尺寸大小按项目设计。 2. 本图平面中所注尺寸均为毛面尺寸。 3. 浴池地漏尺寸、位置按项目设计。
4. 铁件安装后均刷防锈漆。 5. 防水层材料也可根据项目设计确定。

浴池详图 (一)

图集号

02J915

审核

张俊

校对


李然

设计

王


页

77

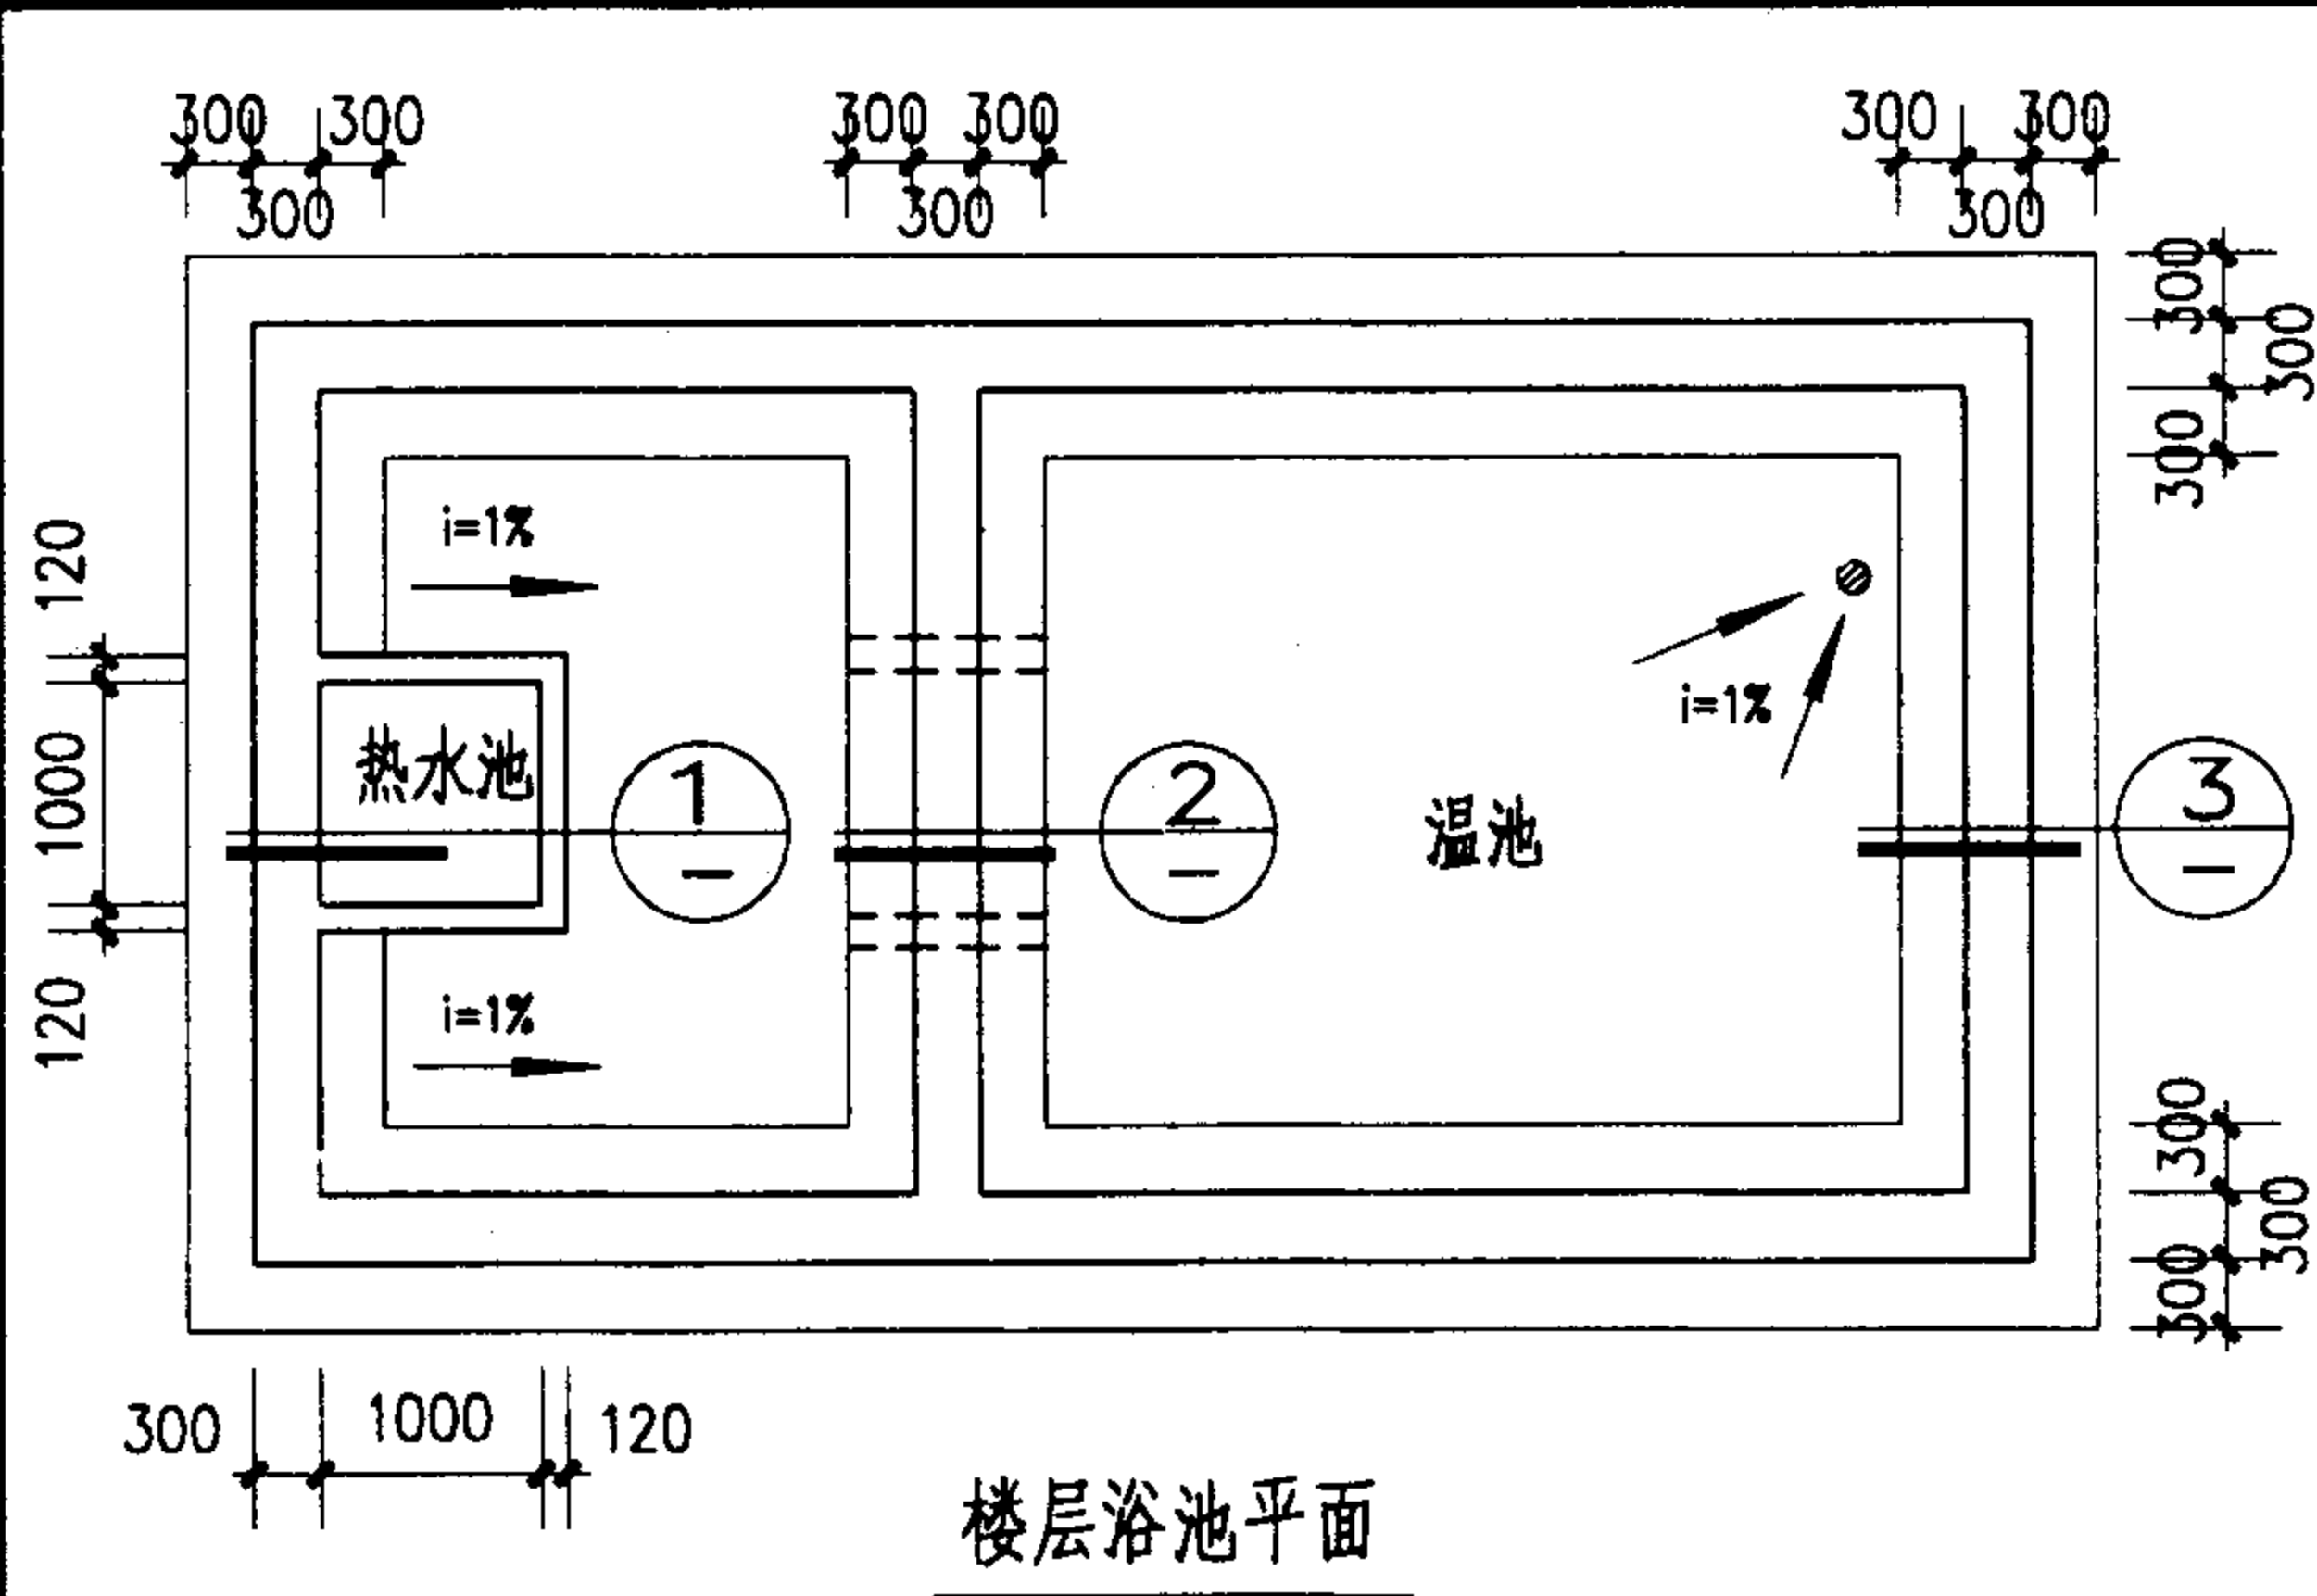



(1)白色釉面砖池壁做法:

- 5厚白色釉面砖(白水泥擦缝)
- 8厚1:1水泥砂浆(掺3%建筑胶)结合层
- 14厚1:3水泥砂浆打底扫毛或划出纹道
- 80厚C15混凝土 $\phi 8$ (双层双向)中距120
- 180厚砌体池壁
- 20厚1:3水泥砂浆保护层
- 1.2厚聚氨酯防水层(一布四涂)
- 20厚1:3水泥砂浆找平层

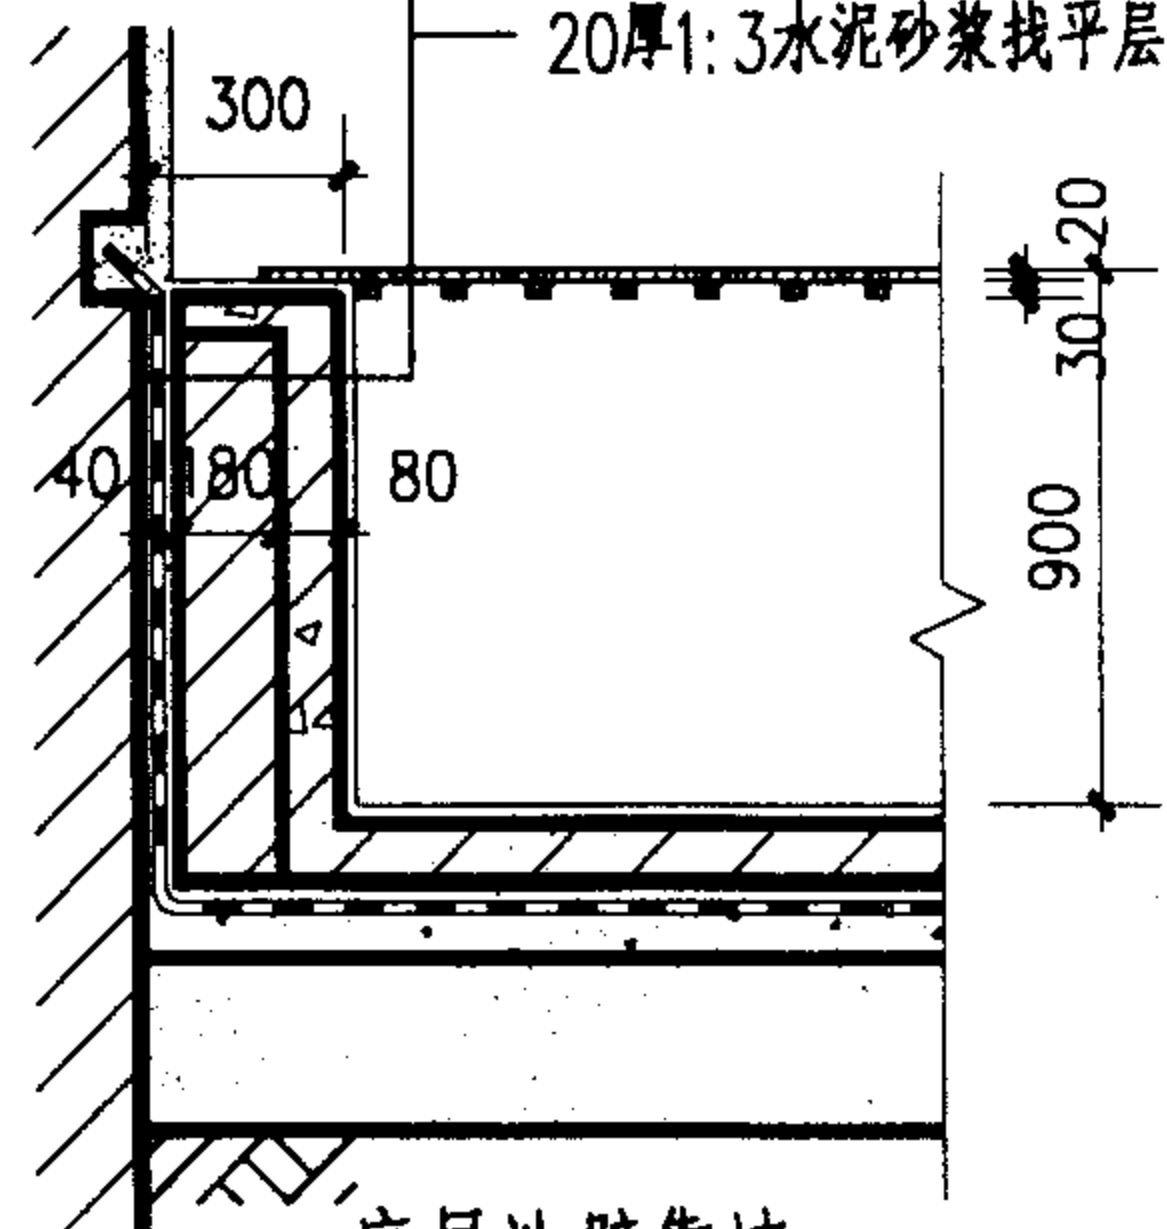

(2)水磨石面池壁做法:


- 8厚1:2.5白水泥磨石面层
- 7厚1:3水泥砂浆打底扫毛或划出纹道
- 10厚1:3水泥砂浆打底扫毛或划出纹道
- 80厚C15混凝土 $\phi 8$ (双层双向)中距120
- 180厚砌体池壁
- 20厚1:3水泥砂浆保护层
- 1.2厚聚氨酯防水层(一布四涂)
- 20厚1:3水泥砂浆找平层

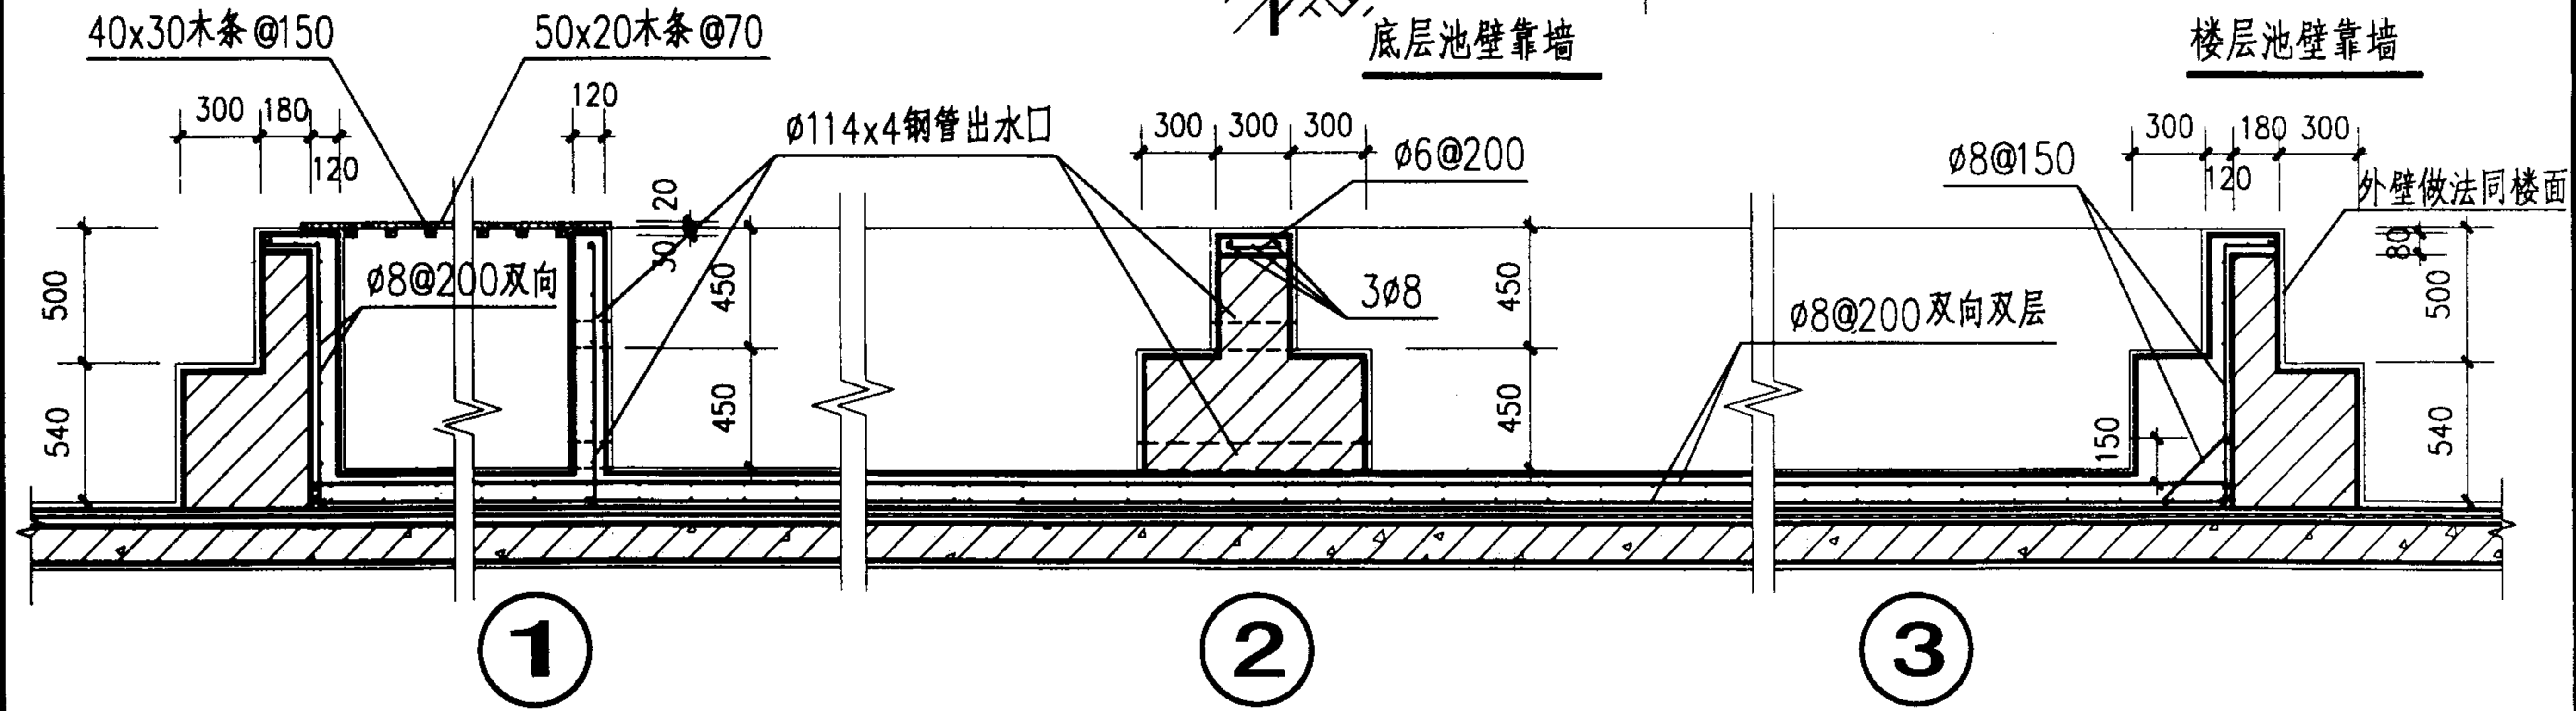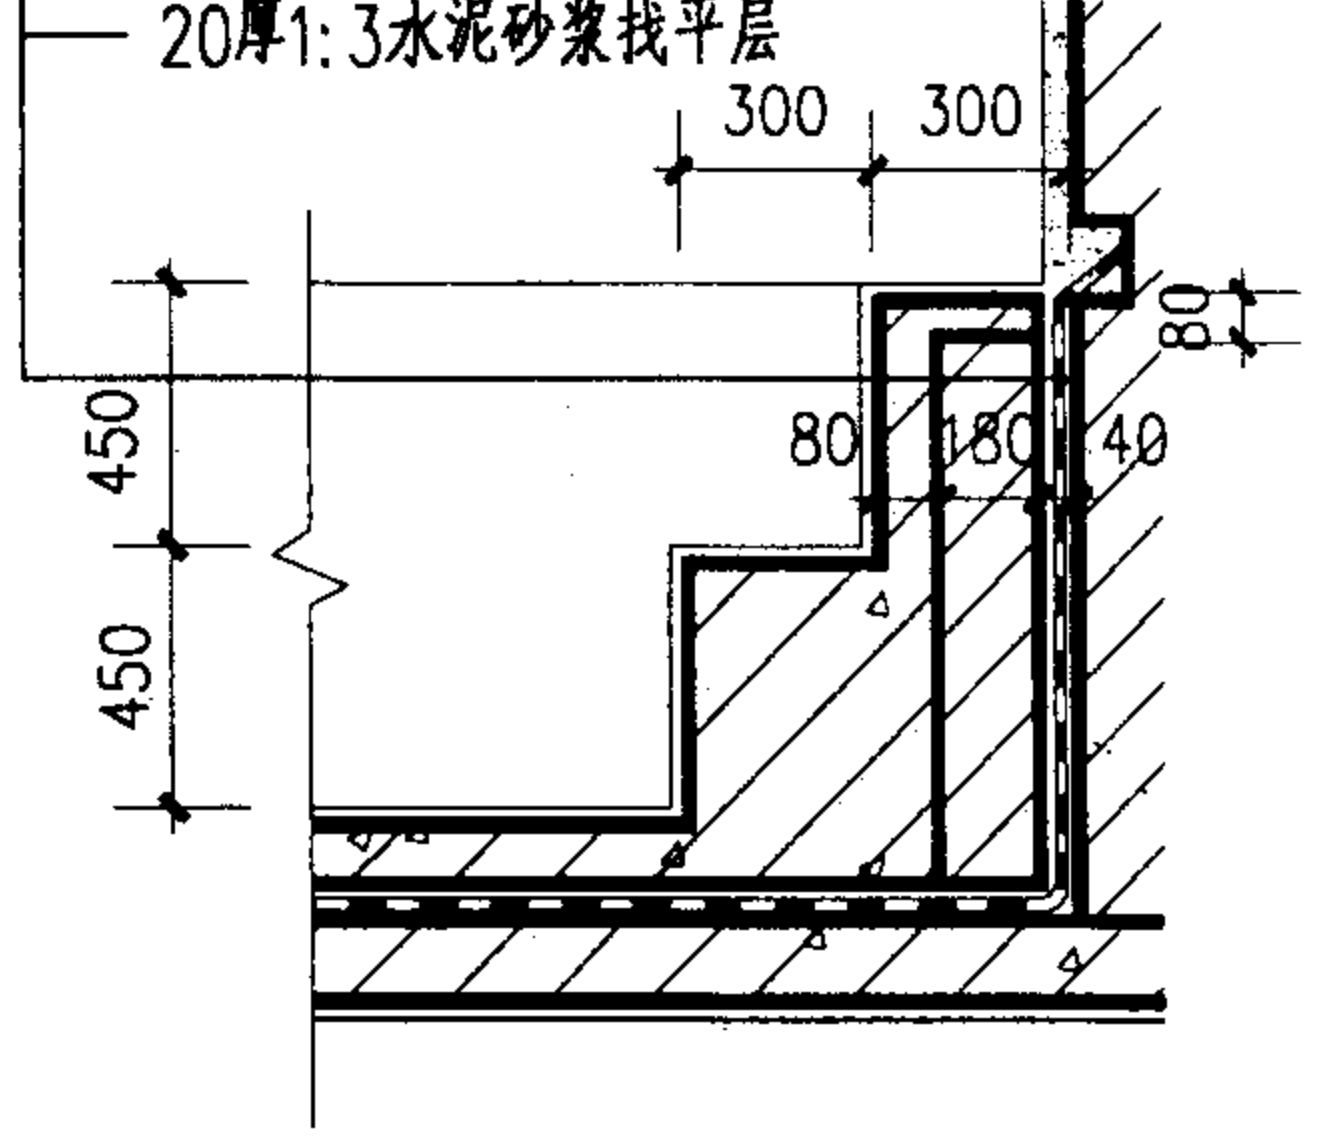


注: 1. 浴池尺寸大小按项目设计。 2. 本图平面中所注尺寸均为毛面尺寸。 3. 浴池地漏尺寸、位置按项目设计。
4. 铁件安装后均刷防锈漆。 5. 防水层材料也可根据项目设计确定。

浴池详图 (二)				图集号	02J915
审核	李德明	校对	李德明	设计	李德明
				页	78

隐蔽式水箱洁具安装(前按式)

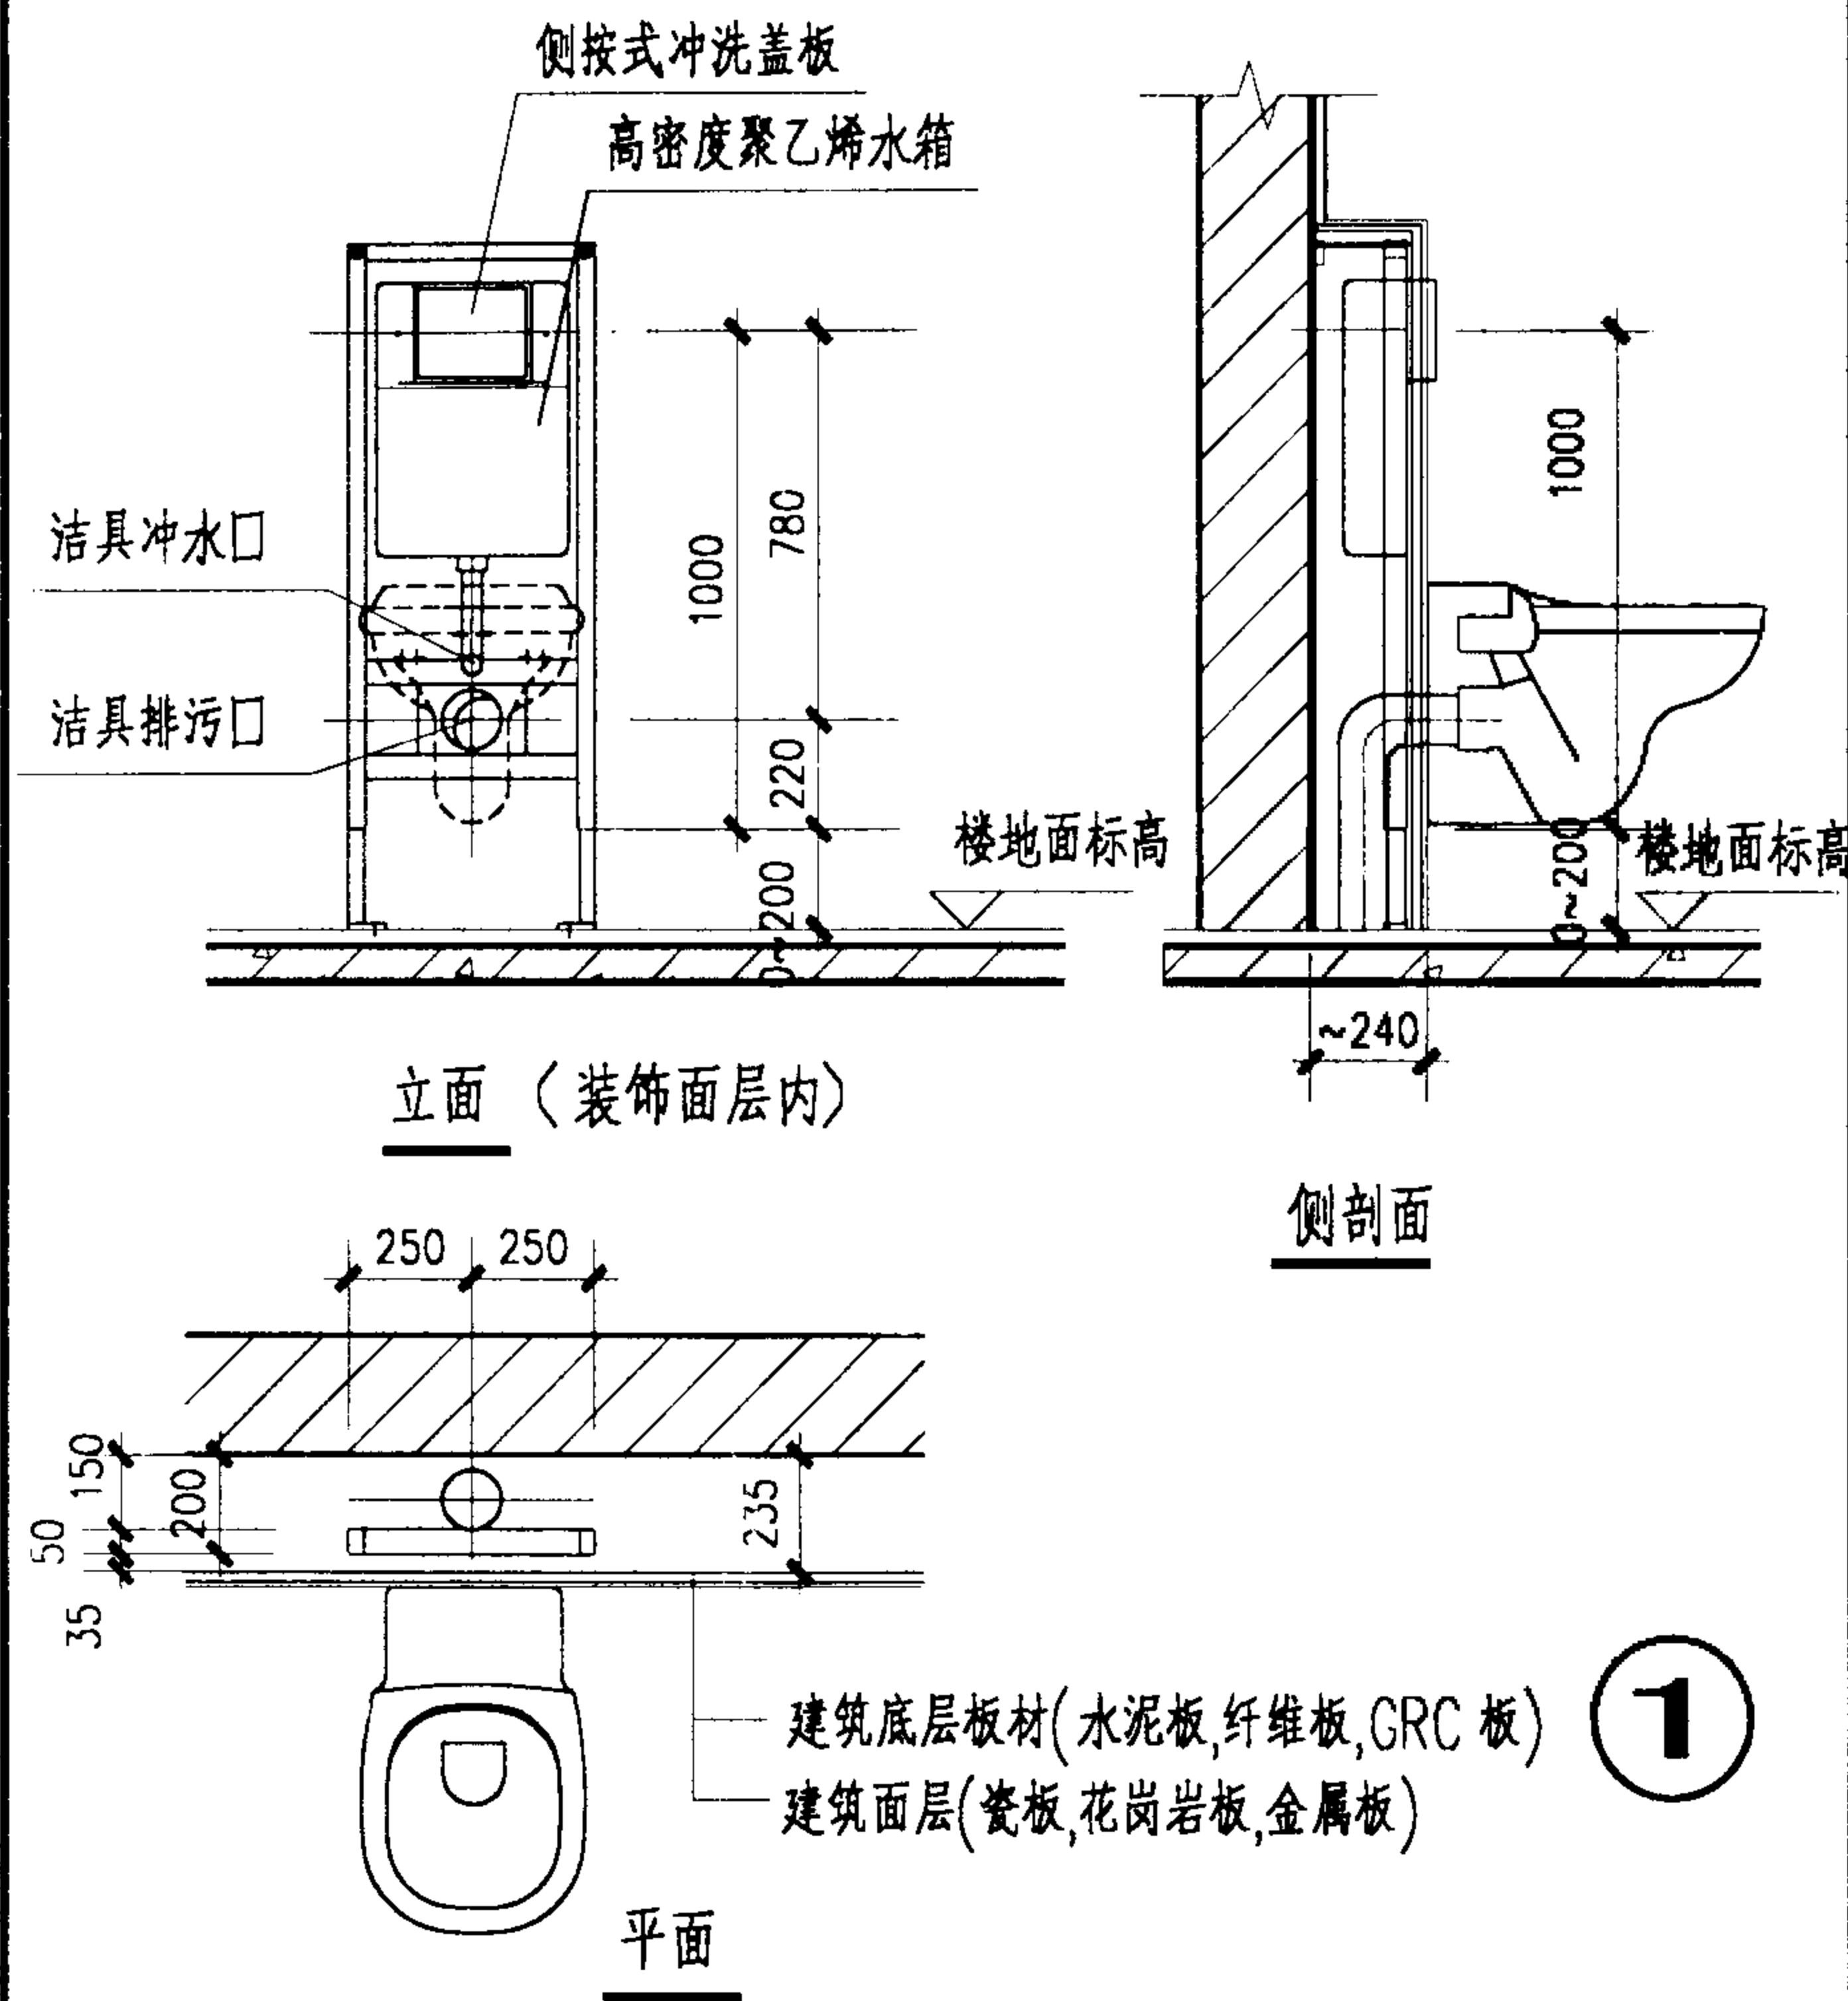


隐蔽式水箱洁具安装(顶按式)

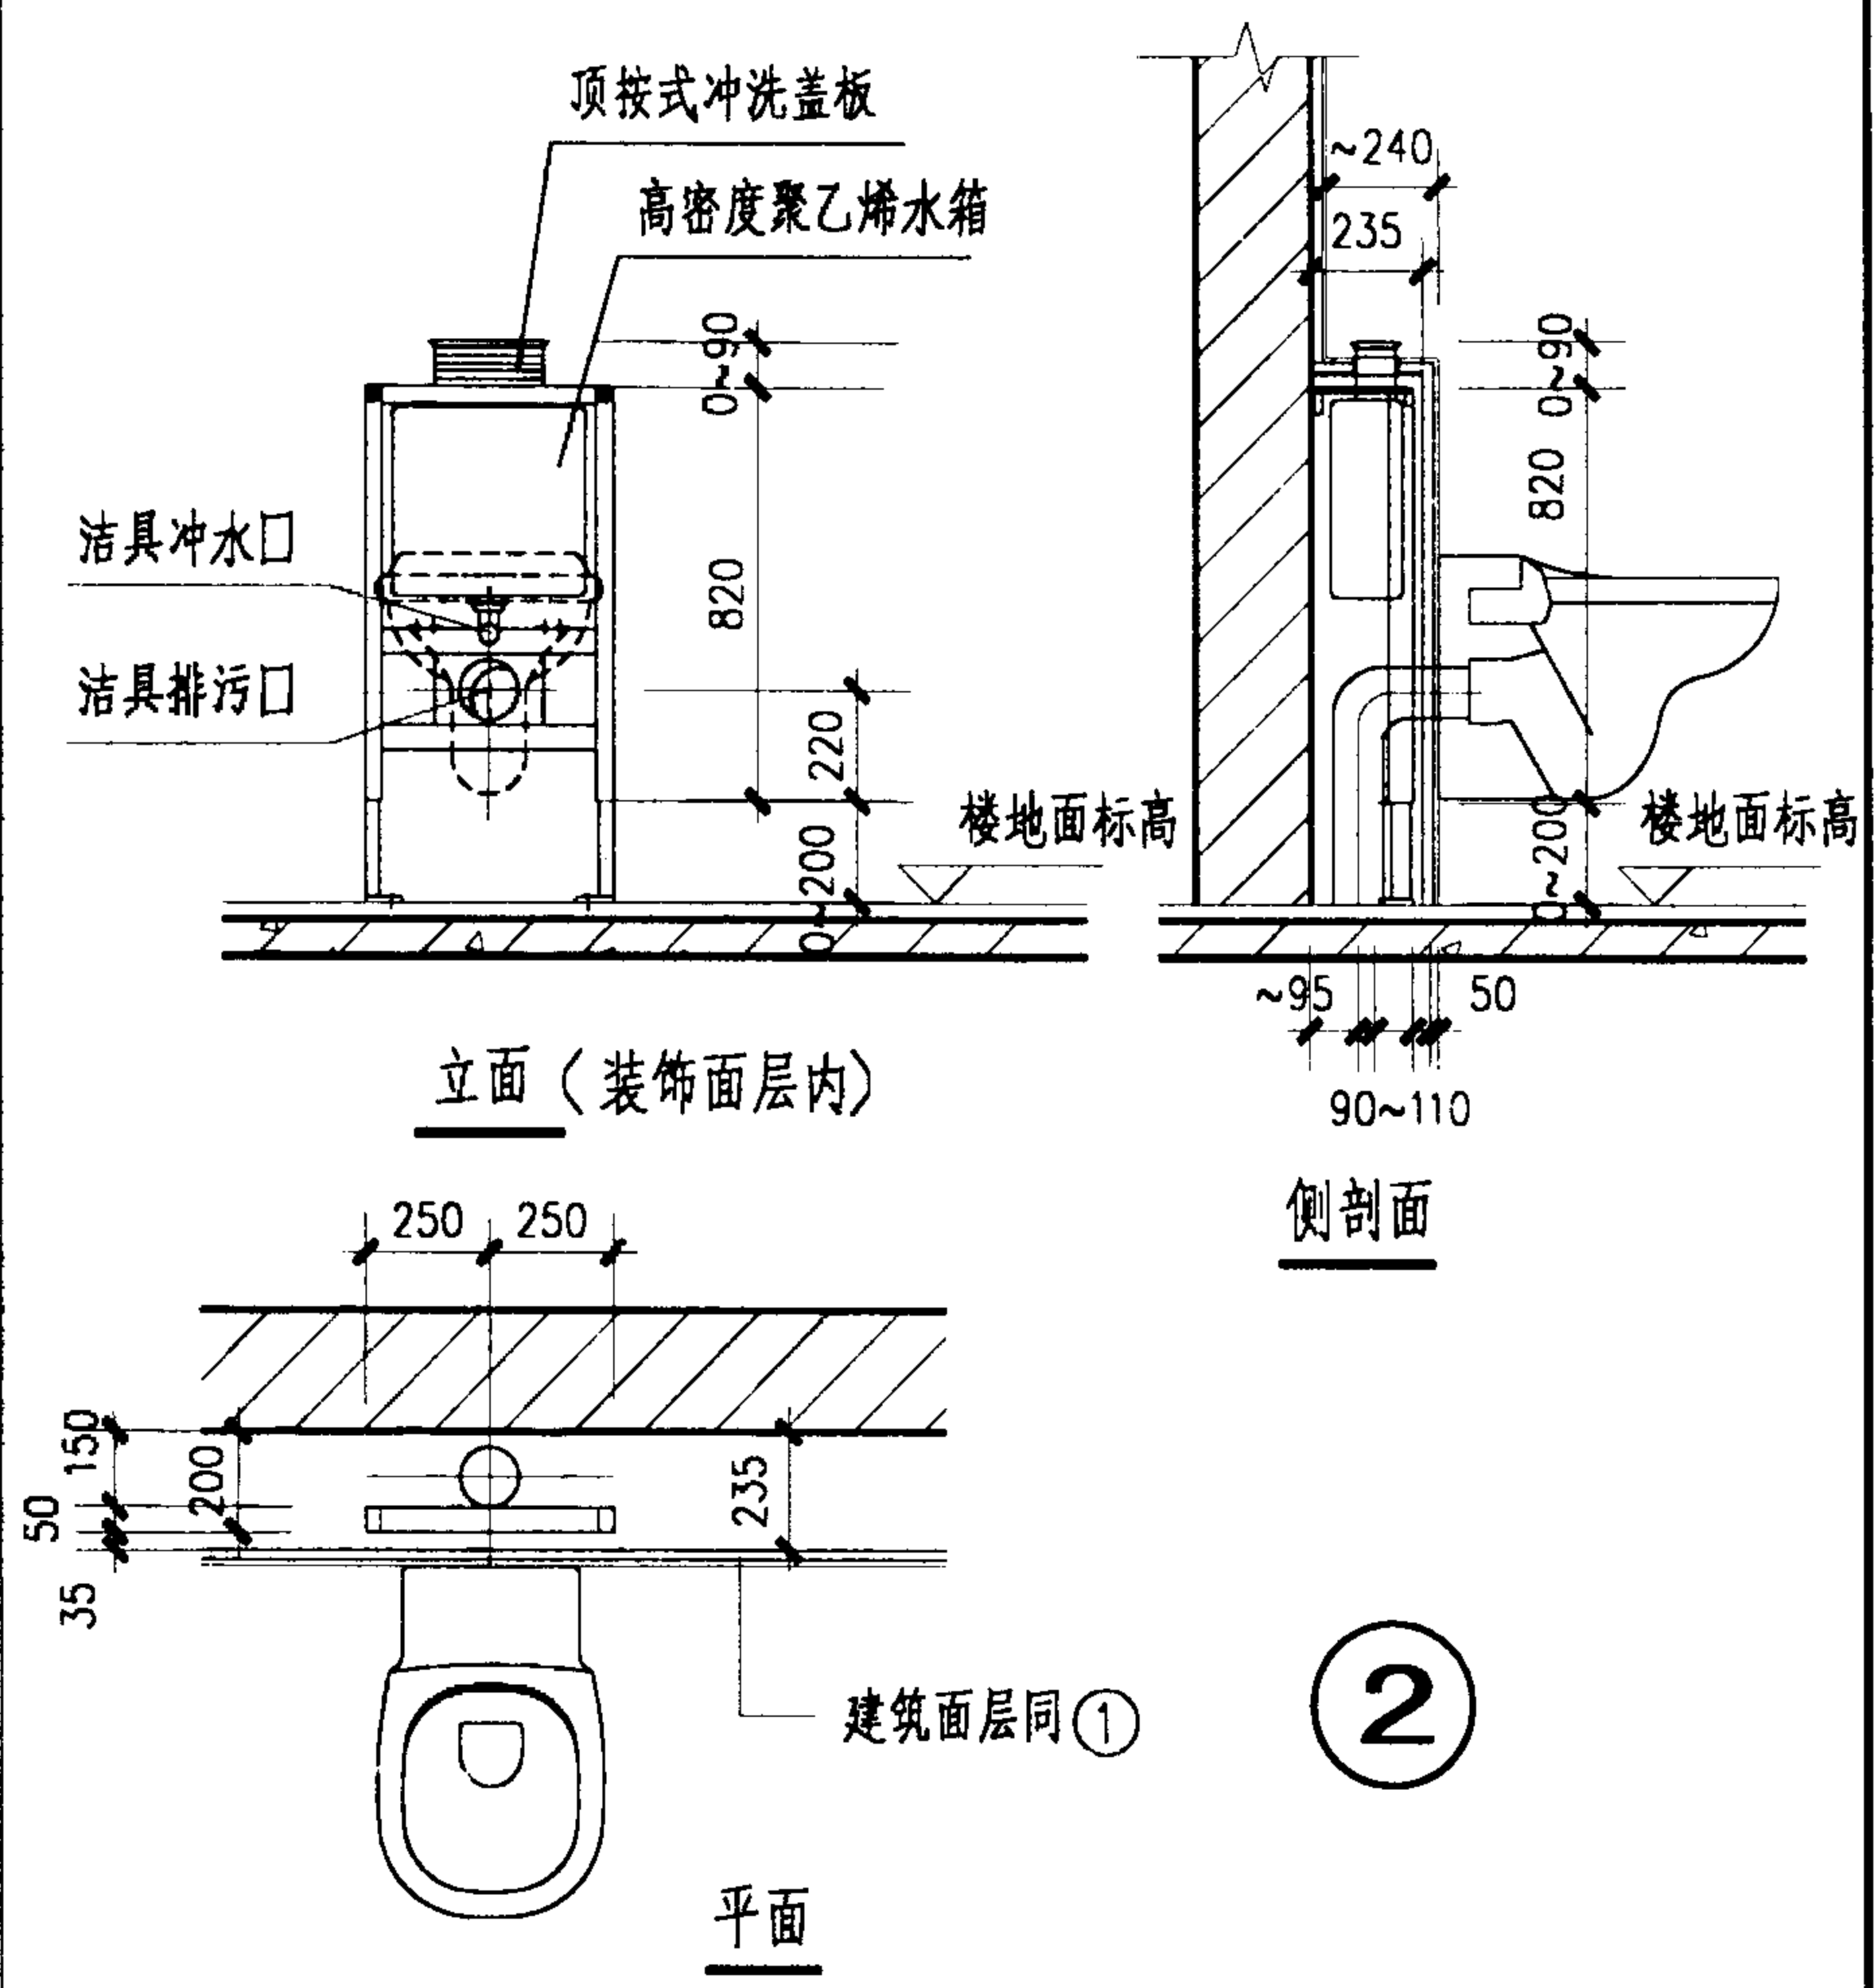


注:隐蔽式水箱安装要求是根据上海吉博力房屋卫生设备工程技术有限公司提供各类产品技术规格确定。
项目设计可根据选型尺寸适当调整。

隐蔽式水箱安装图(一)				图集号	02J915
审核	李能北	校对	马勇	设计	李能北
				页	79

隐蔽式水箱洁具安装(前按式,配蹲厕)








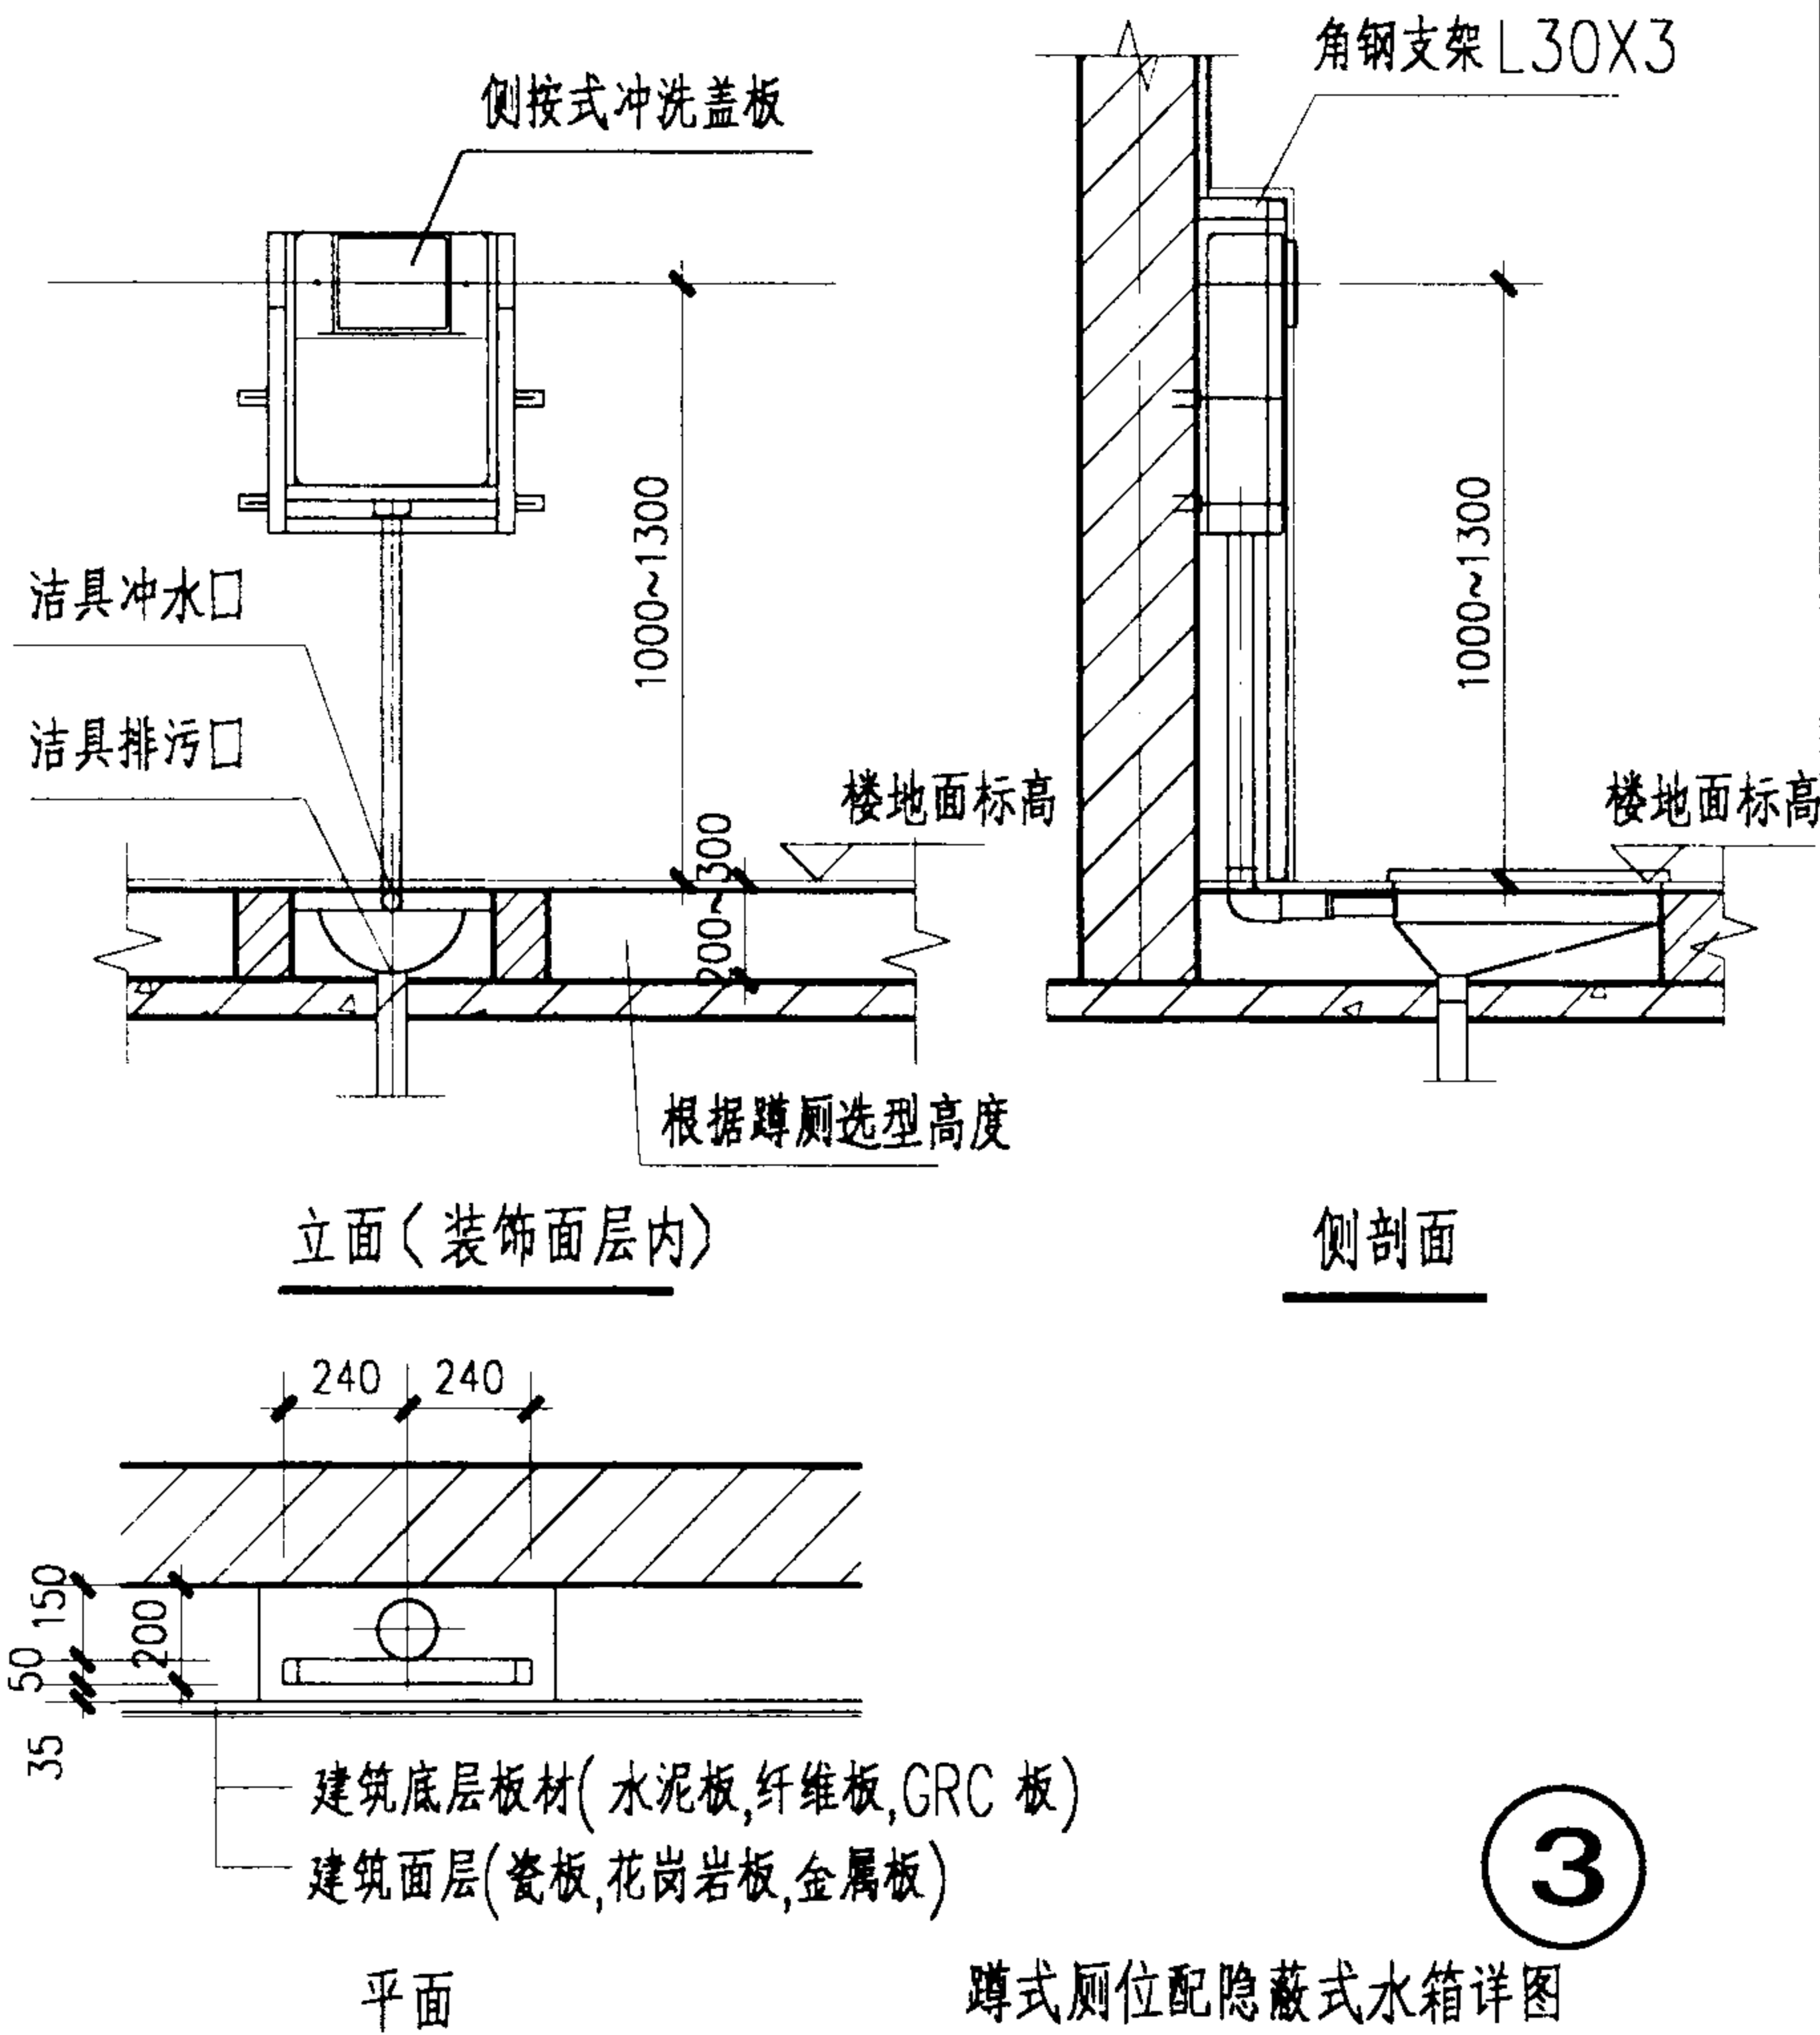


隐蔽式水箱洁具的装饰装修详图







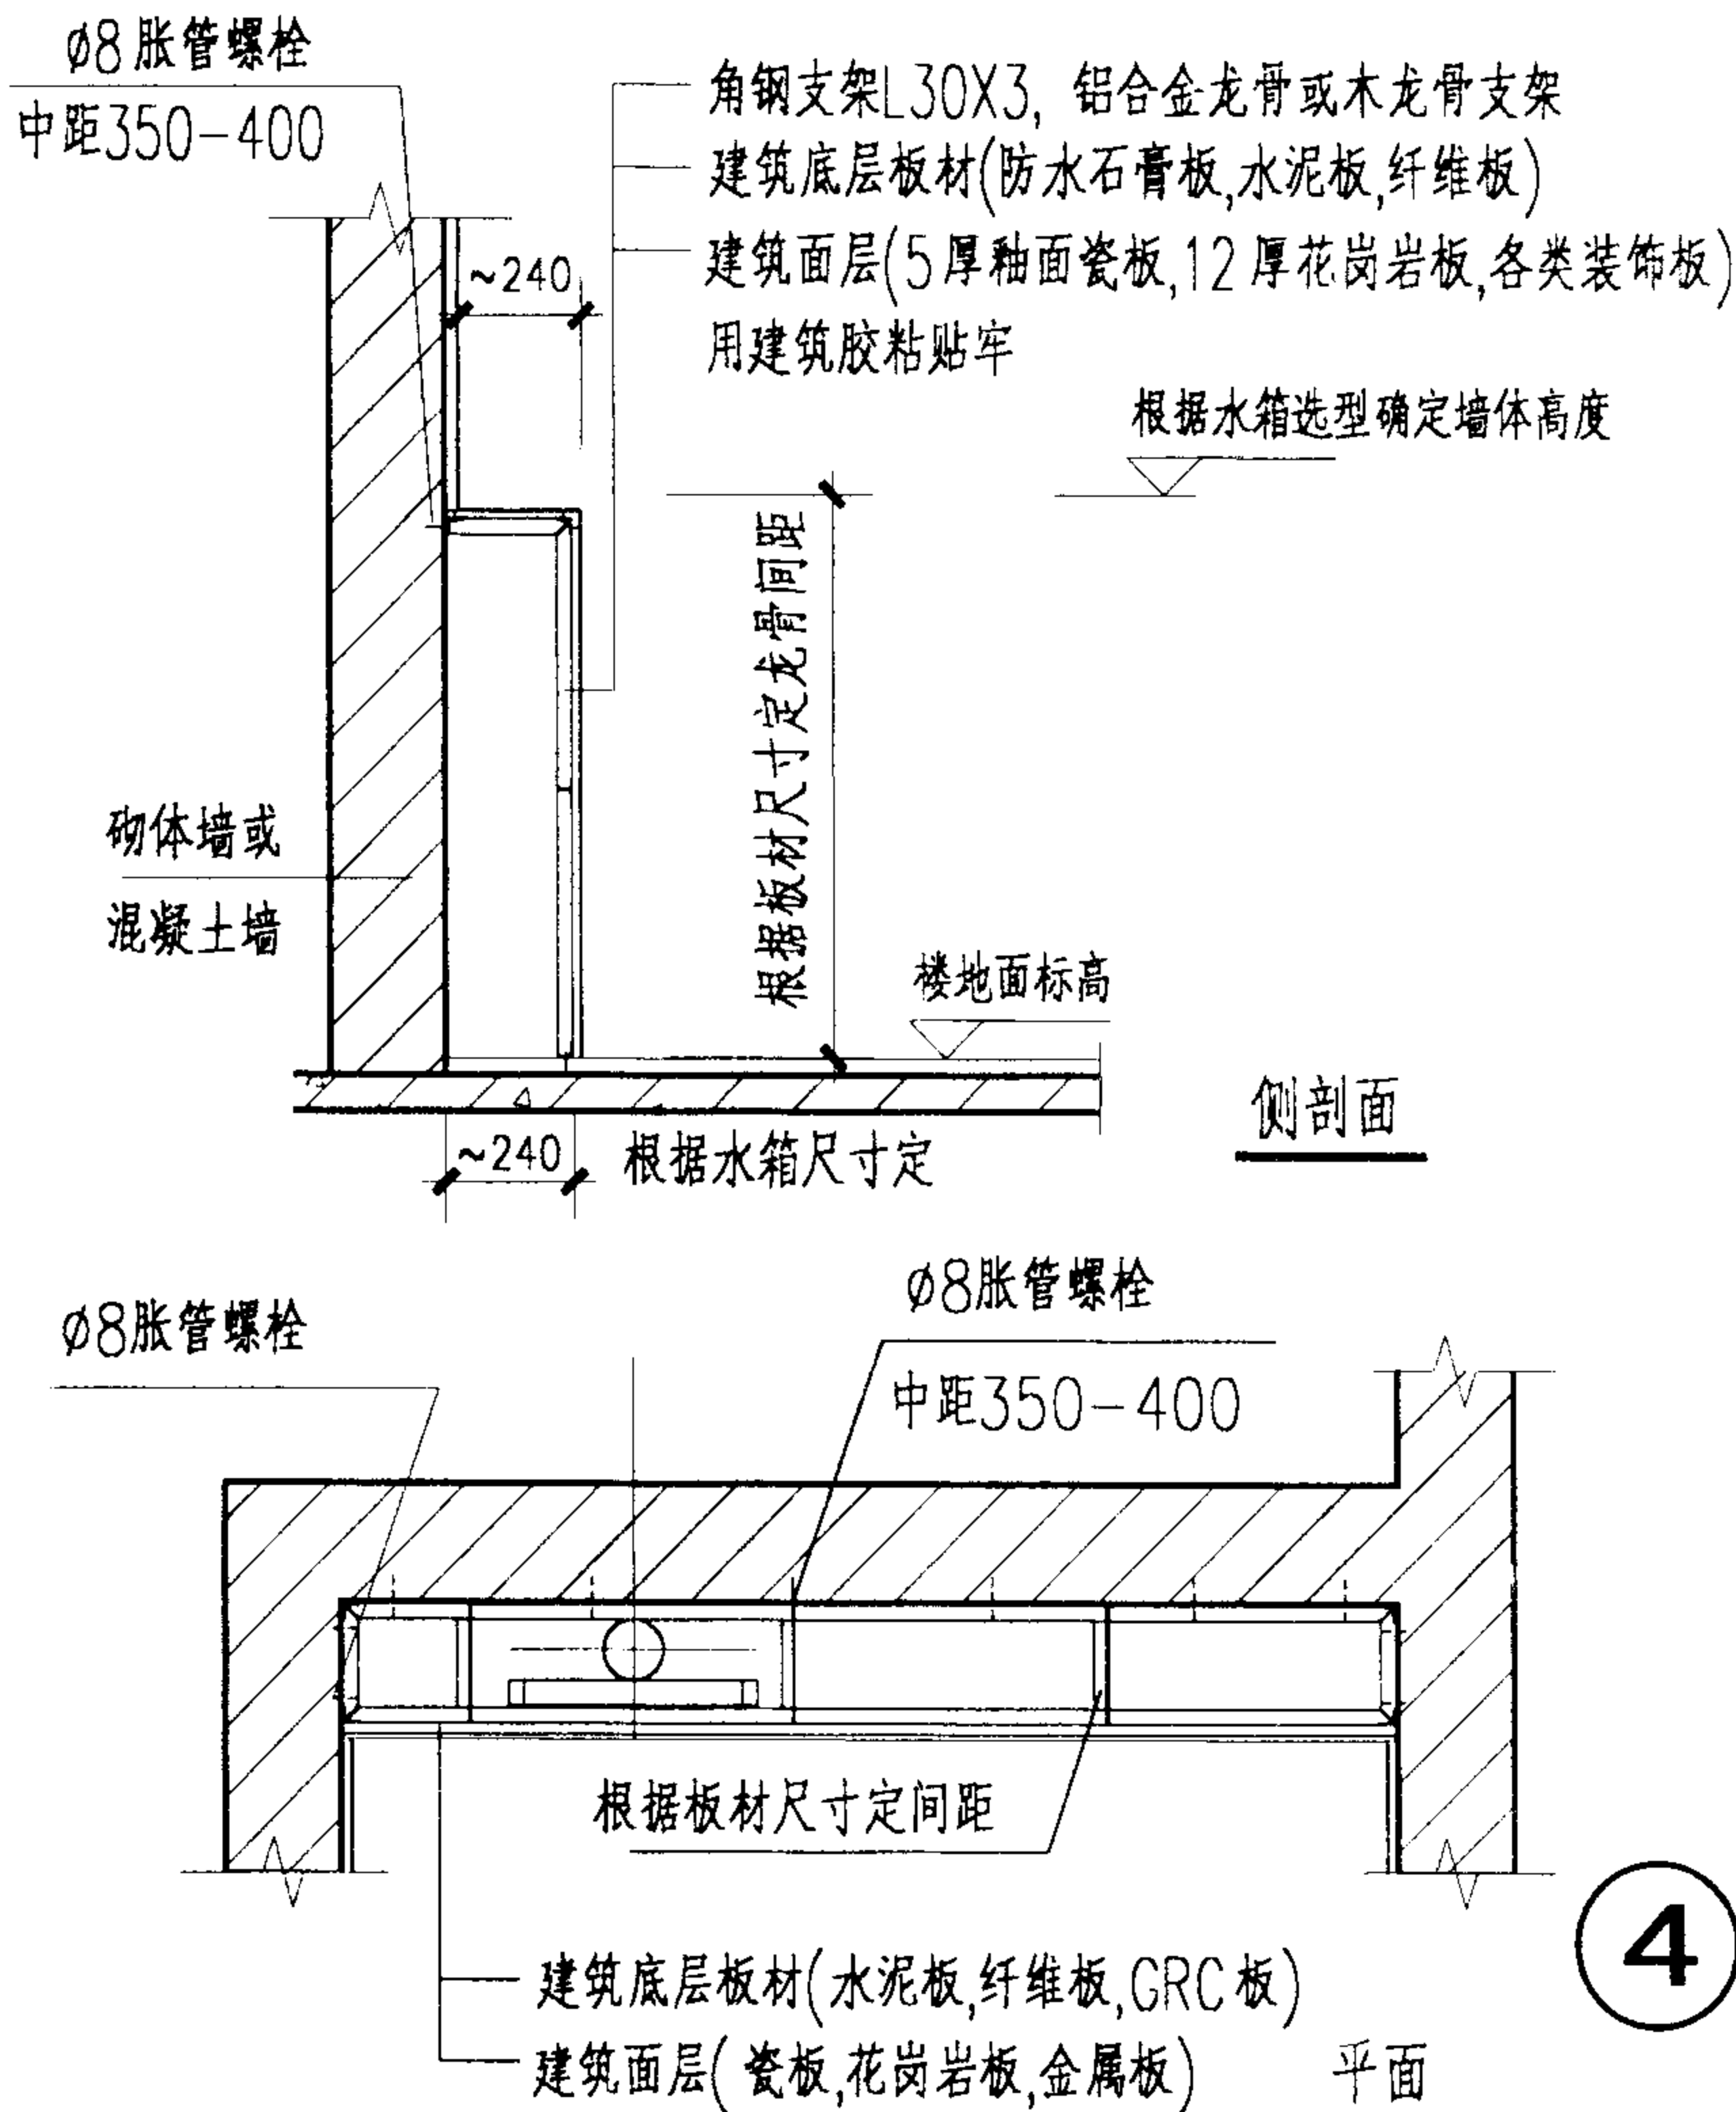


注: 隐蔽式水箱安装要求是根据上海吉博力房屋卫生设备工程技术有限公司提供各类产品技术规格确定
项目设计可根据选型尺寸适当调整。

隐蔽式水箱安装图(二)				图集号	02J915
审核	李能北	校对	李能北	设计	朱能北
				页	80

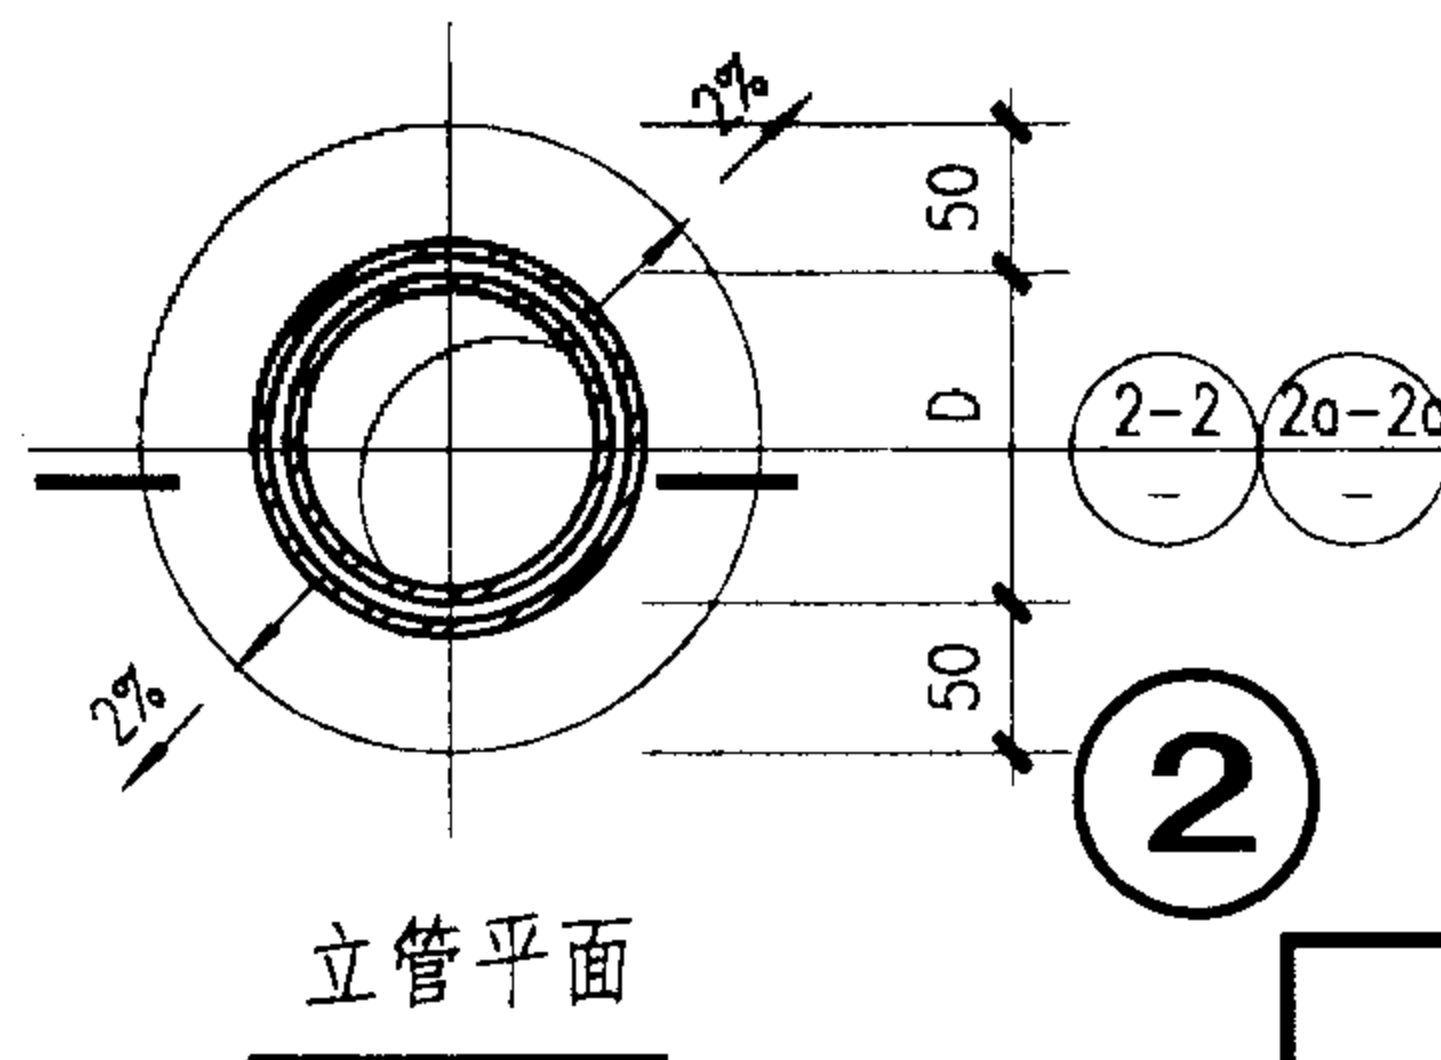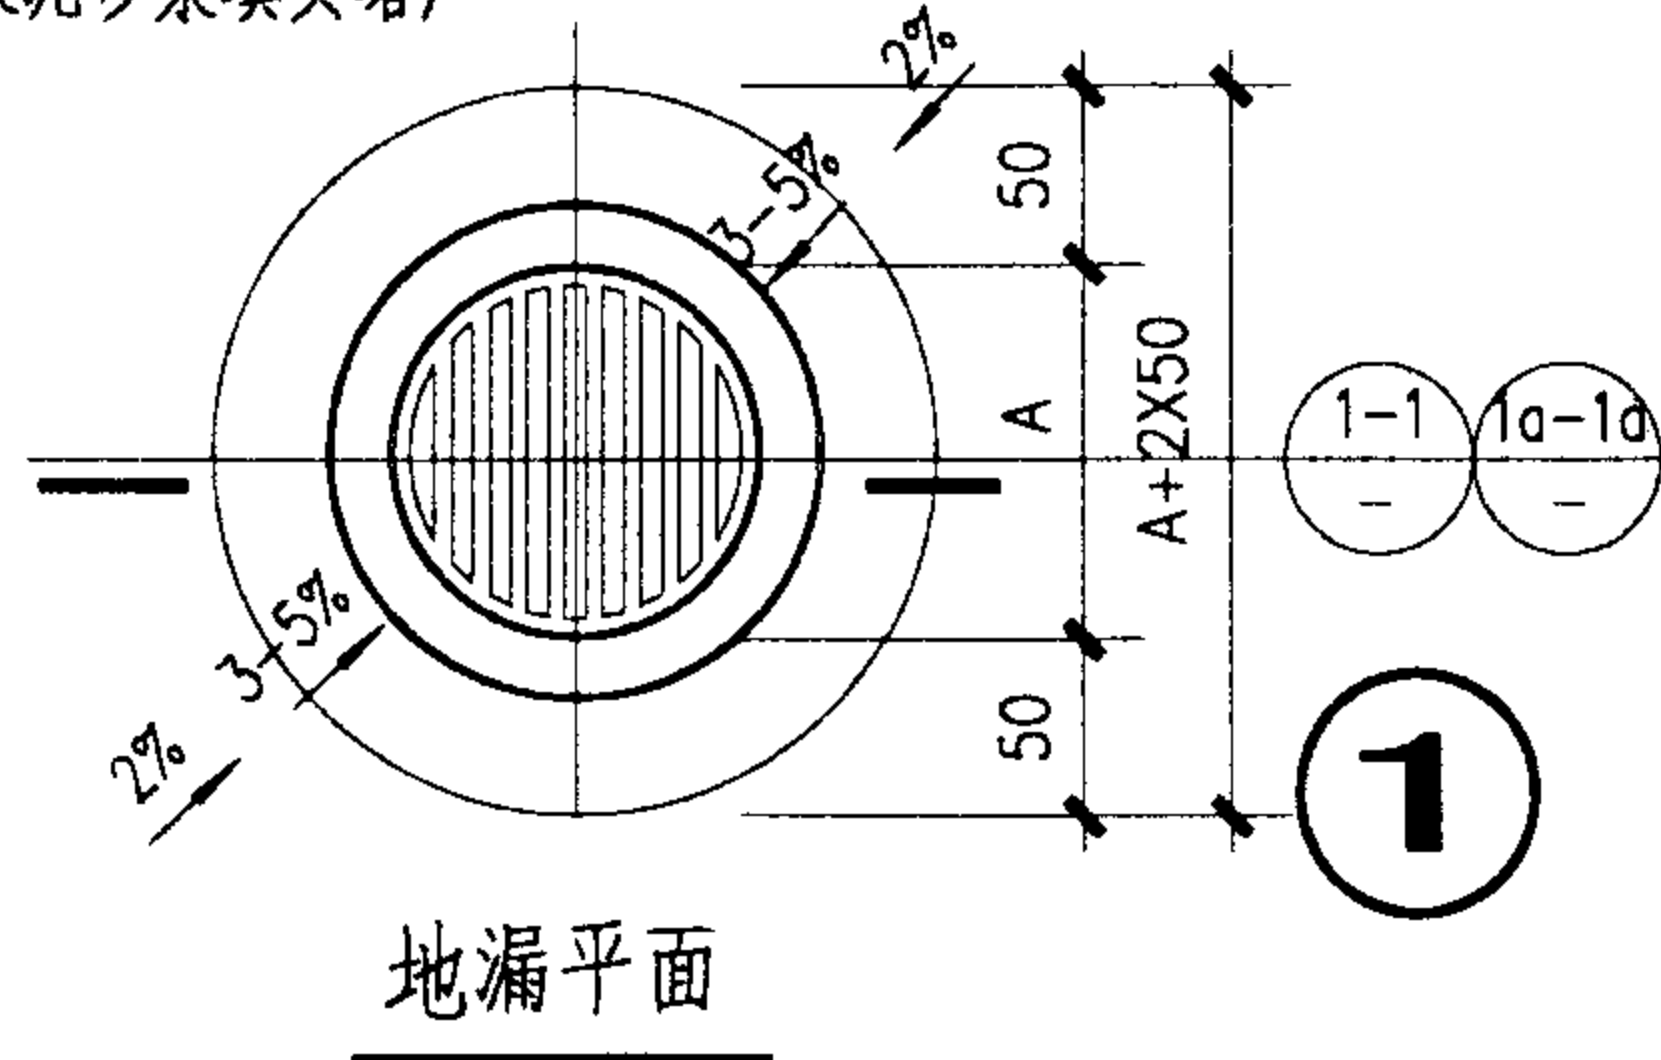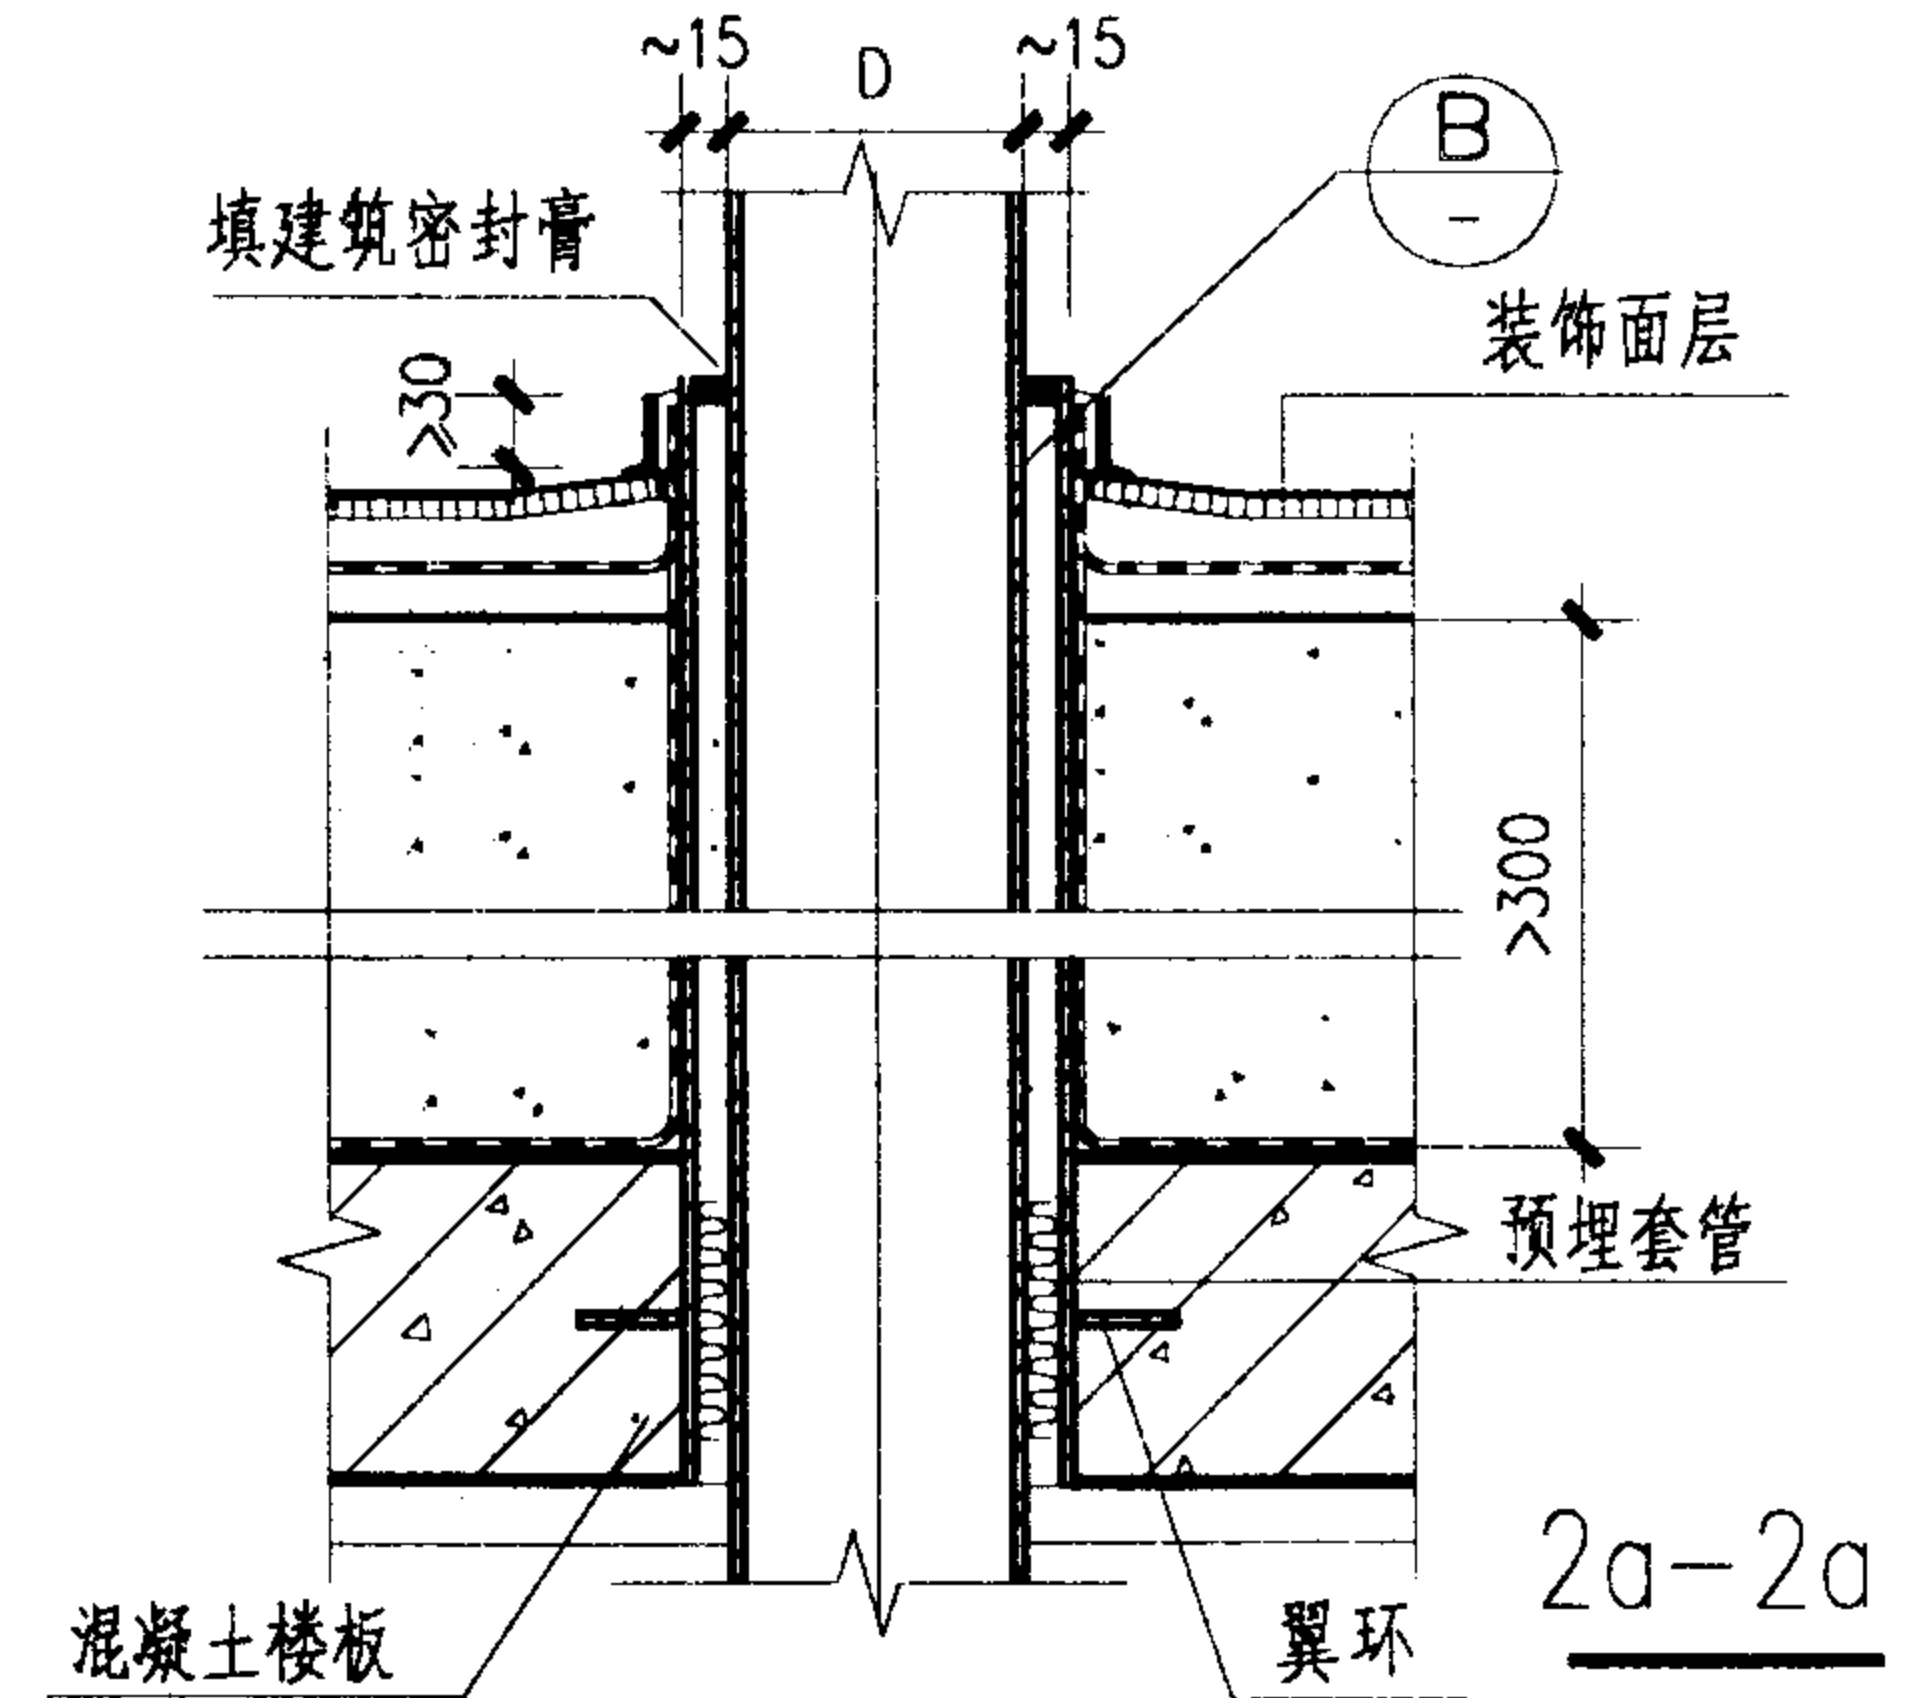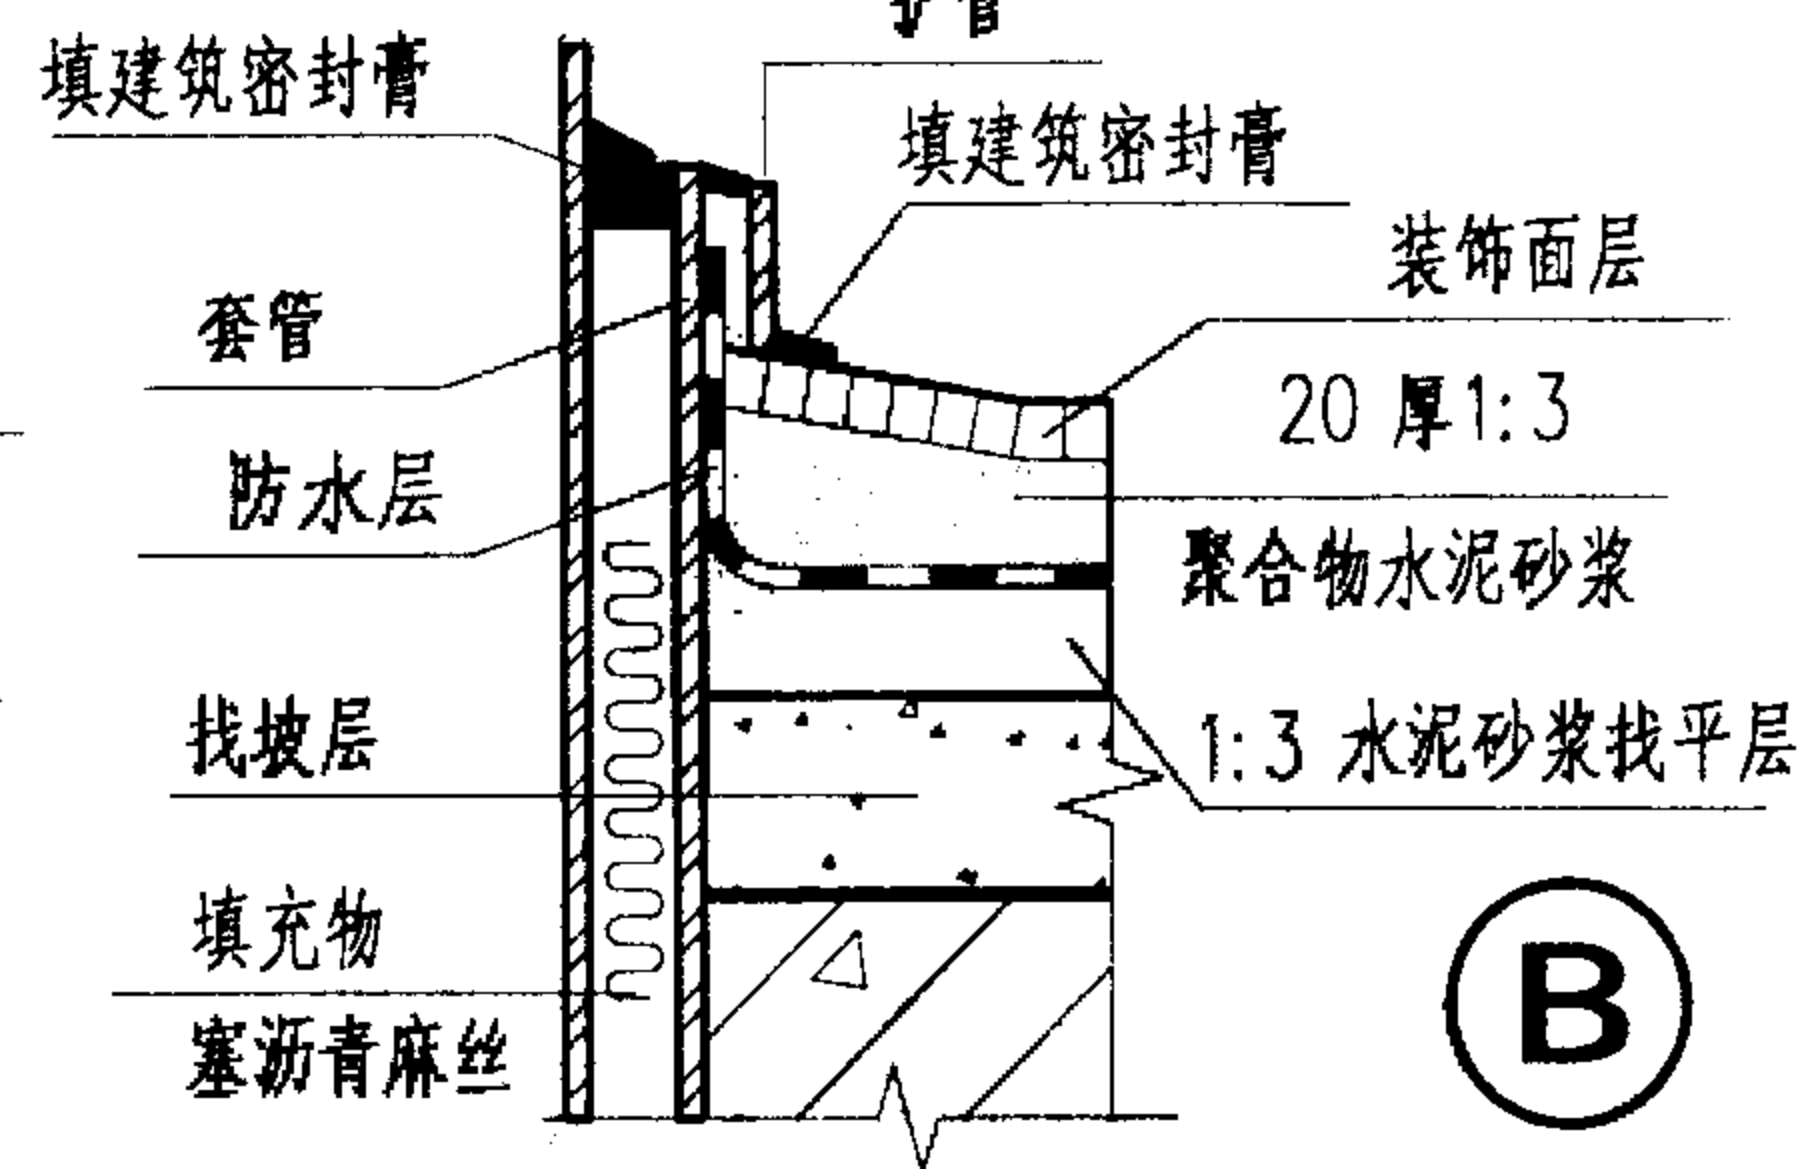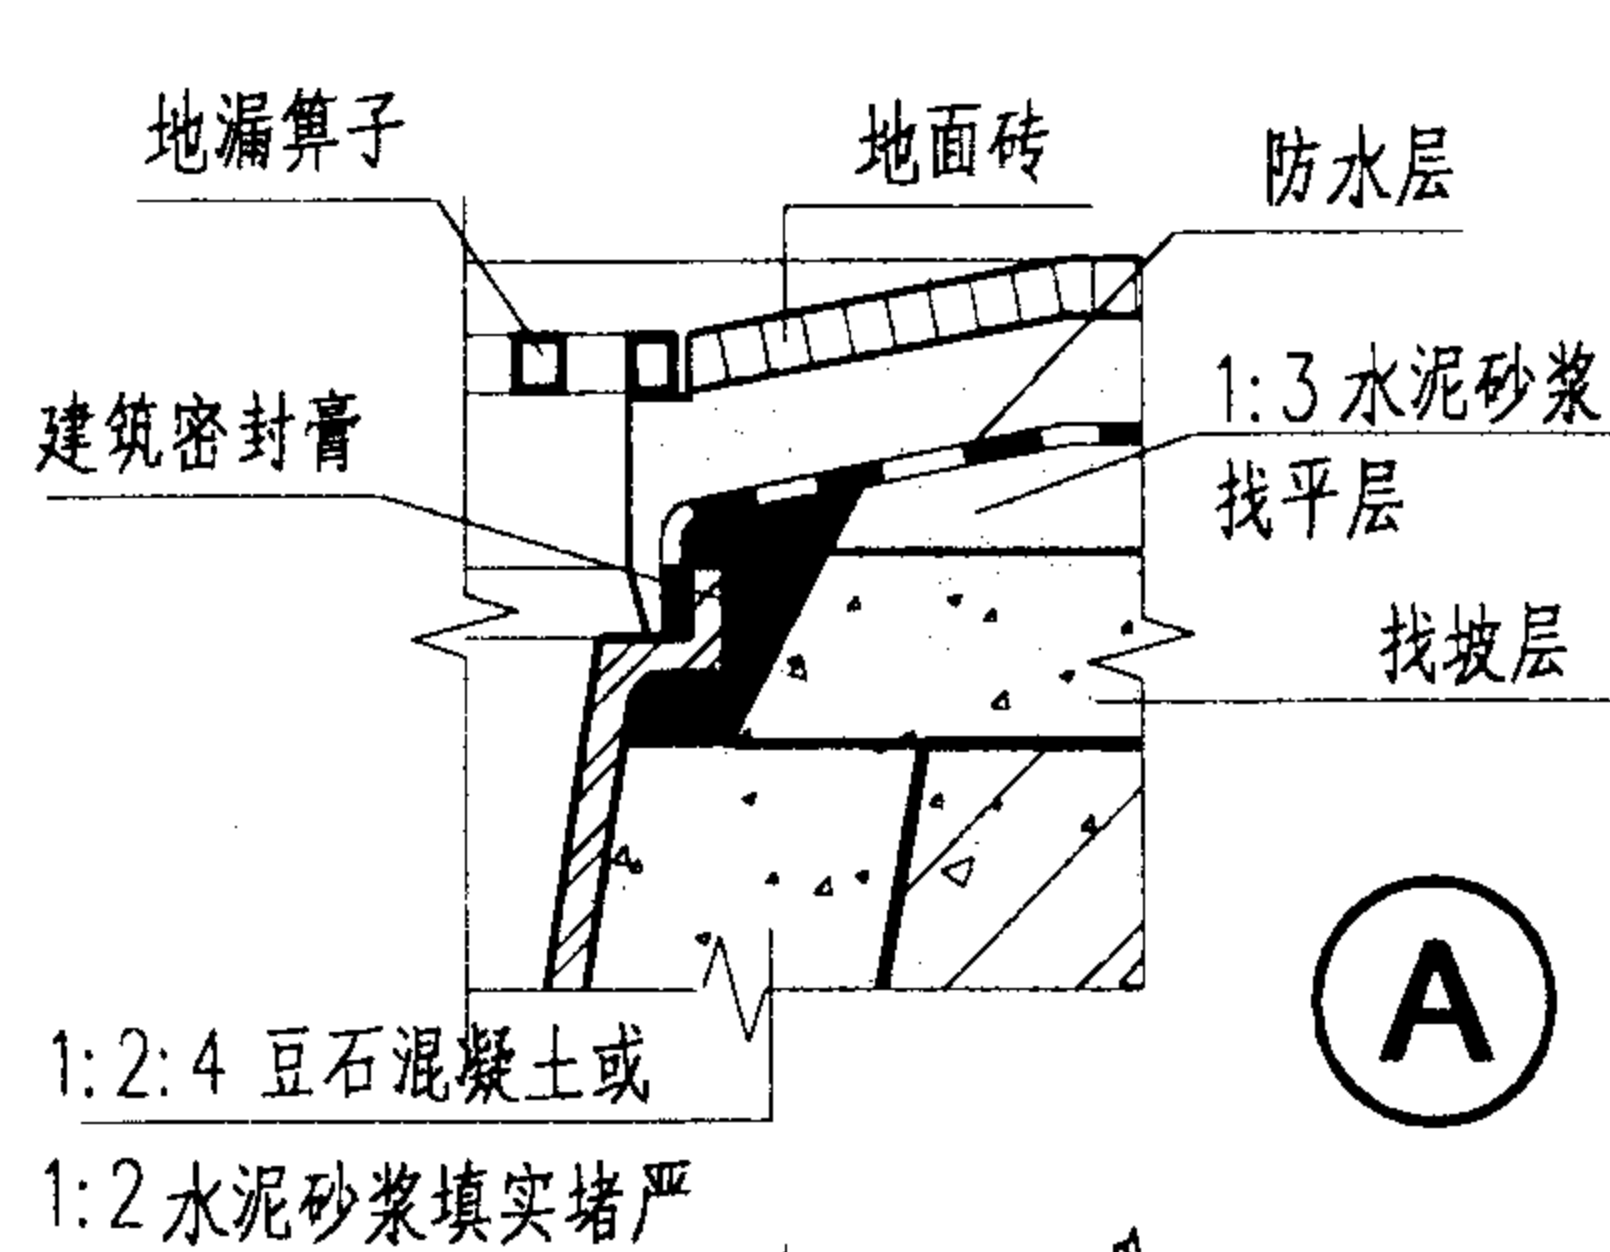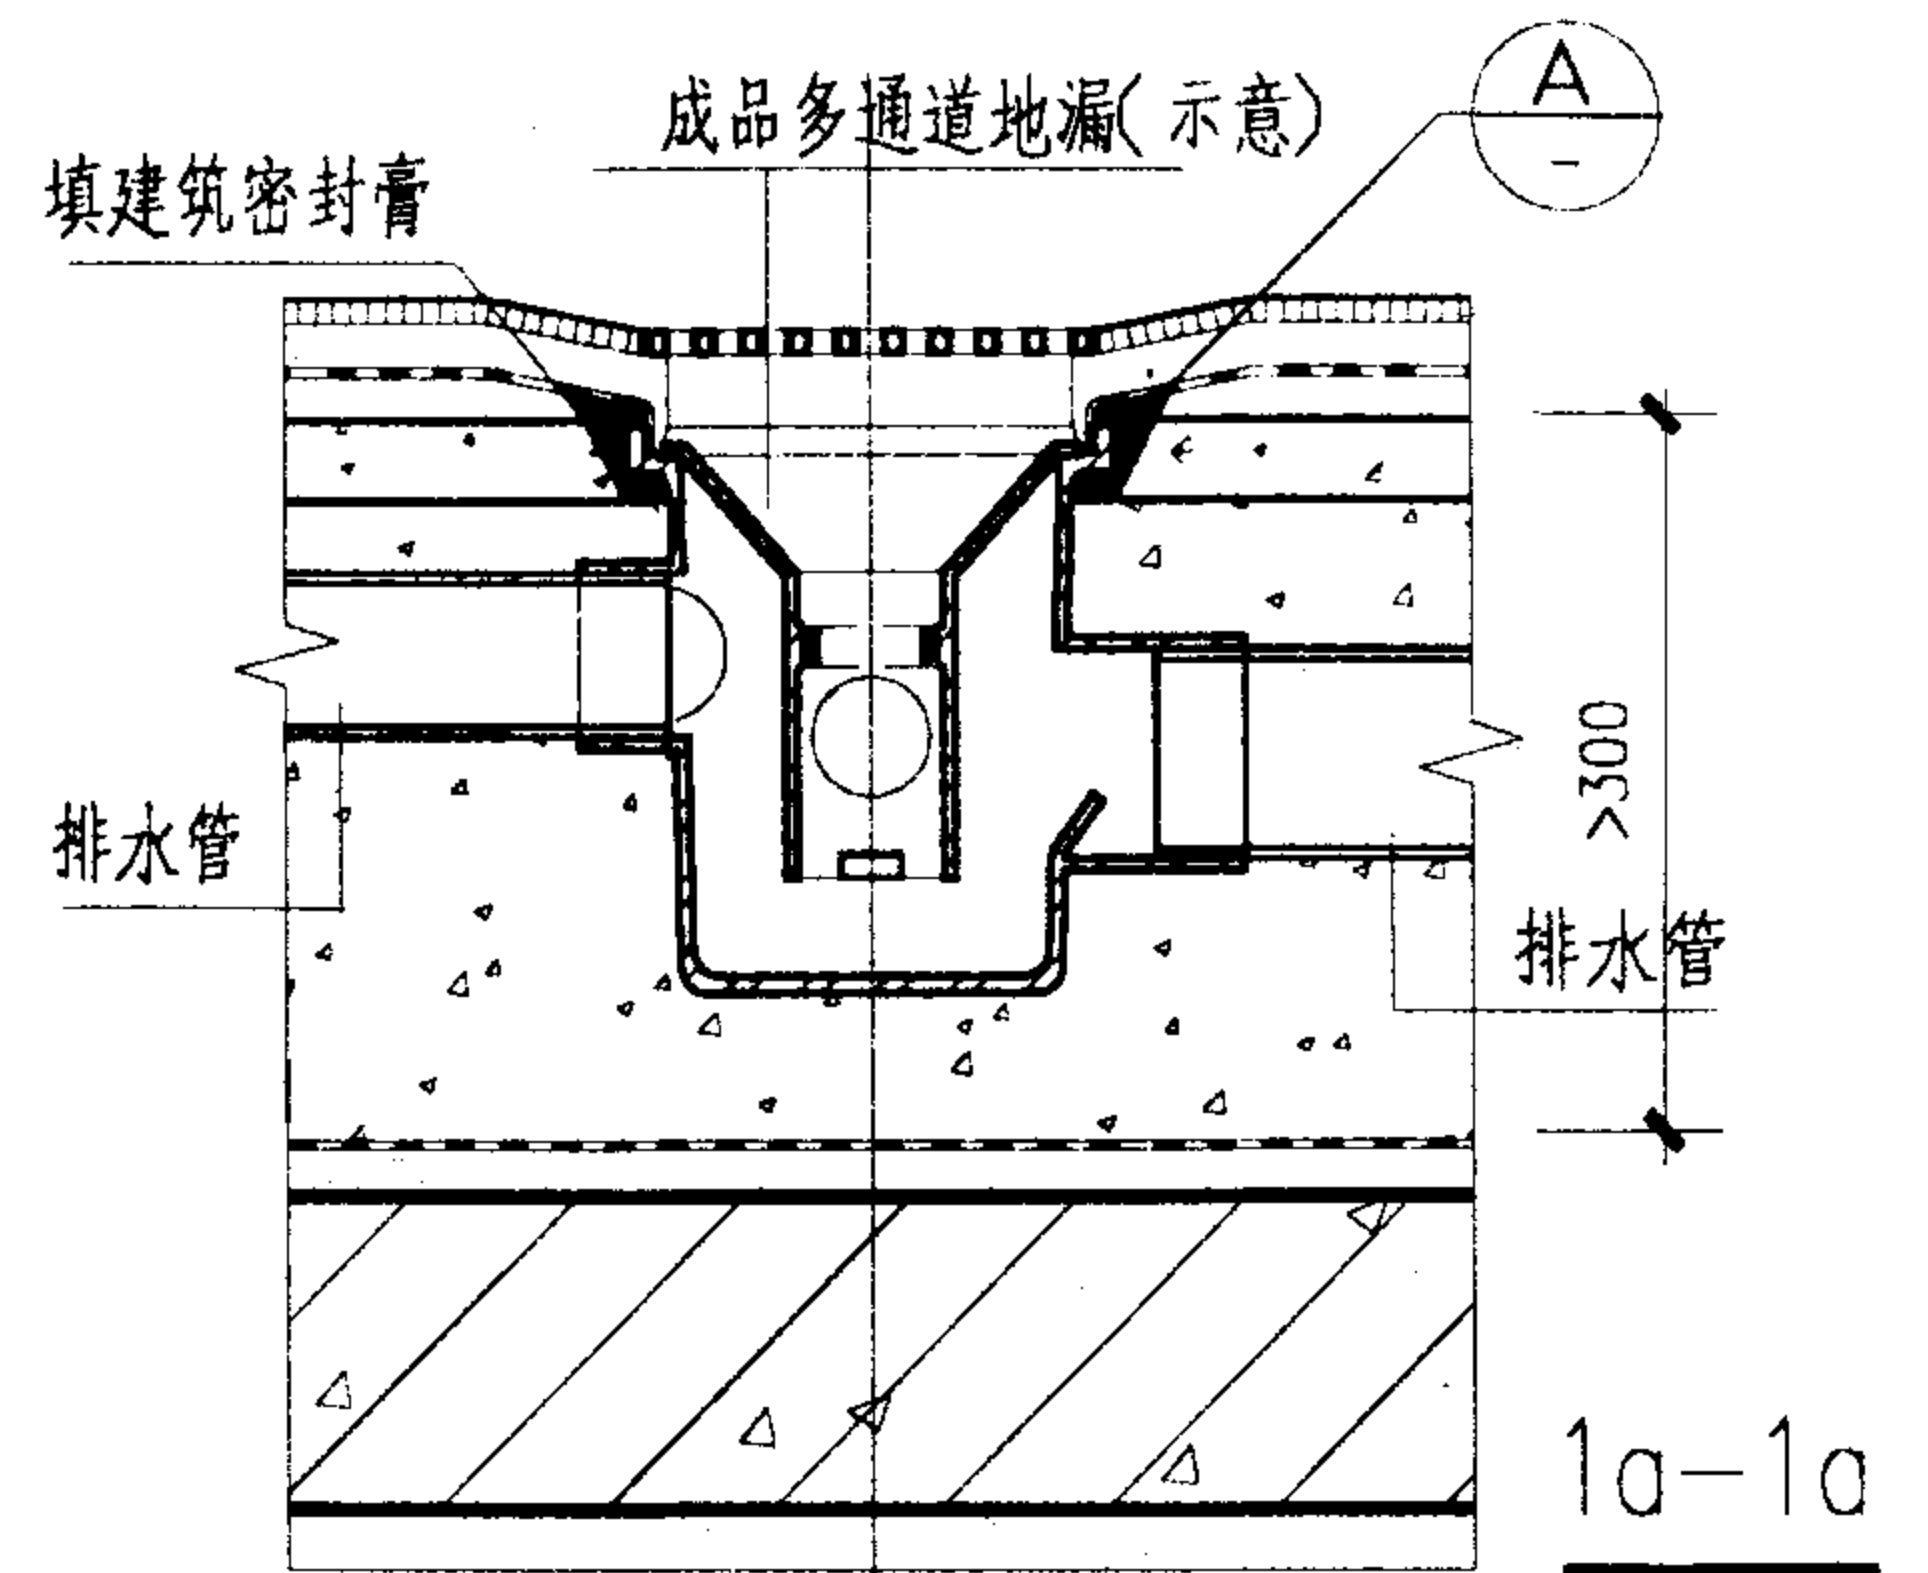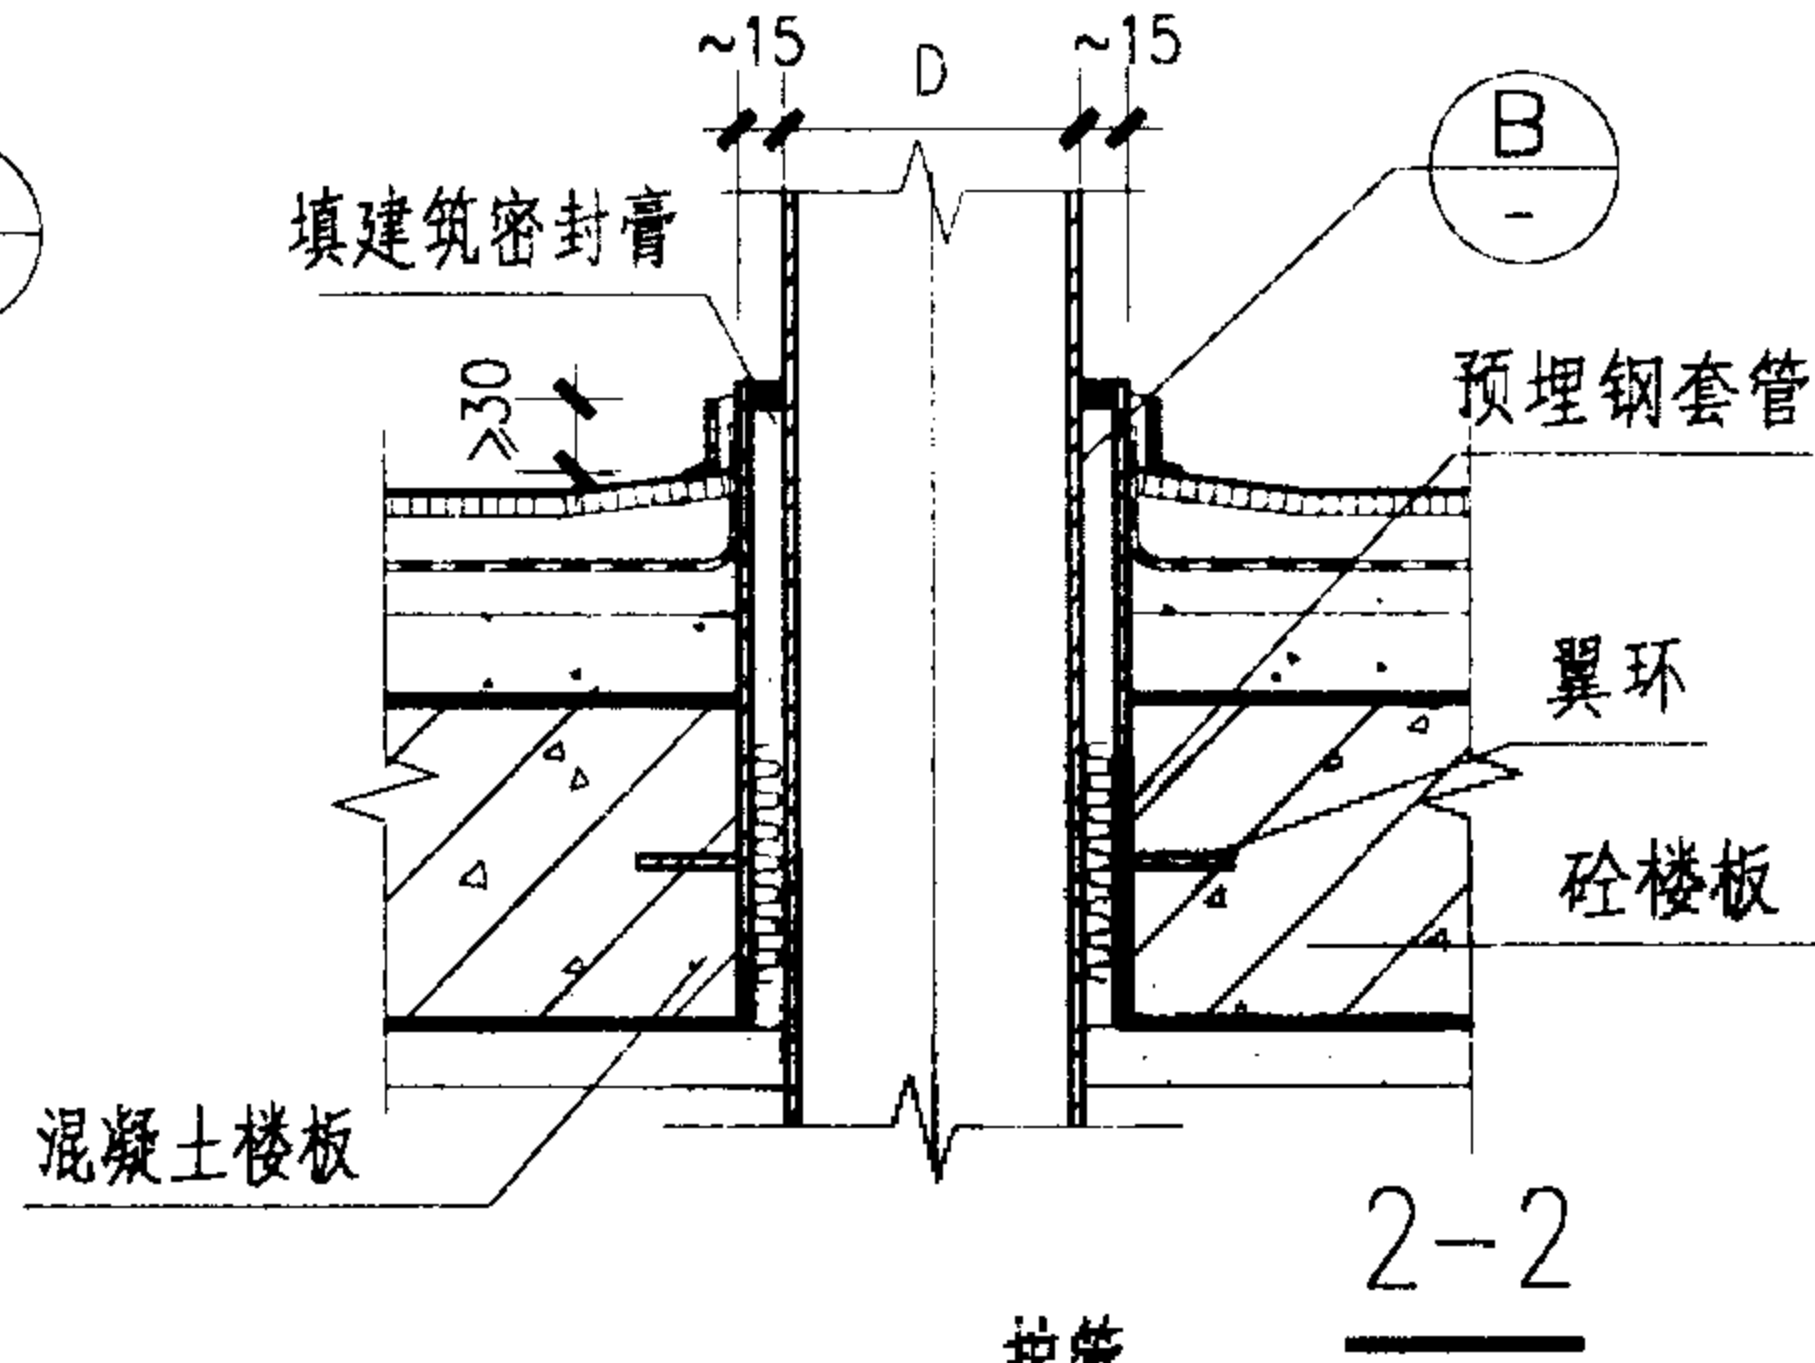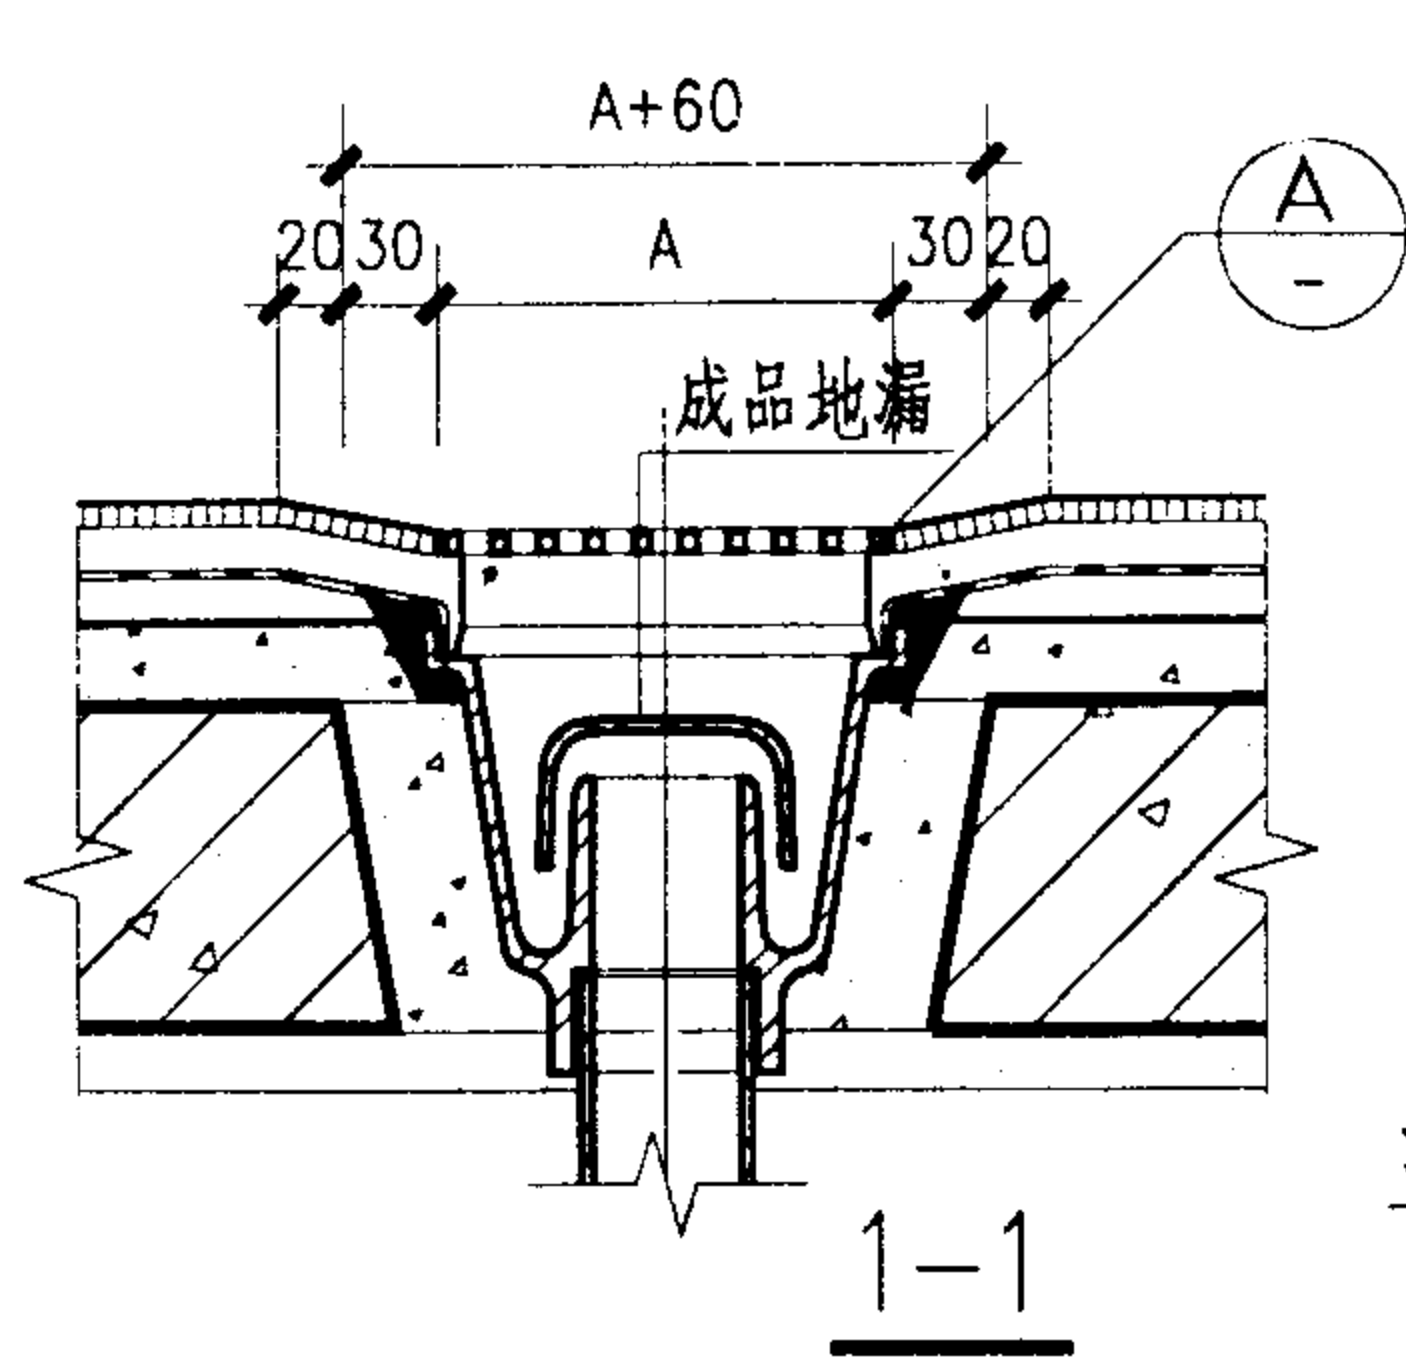

地漏及管道穿楼板防水构造				图集号	02J915
审核	李能光	校对	王芳	设计	朱名理
				页	81

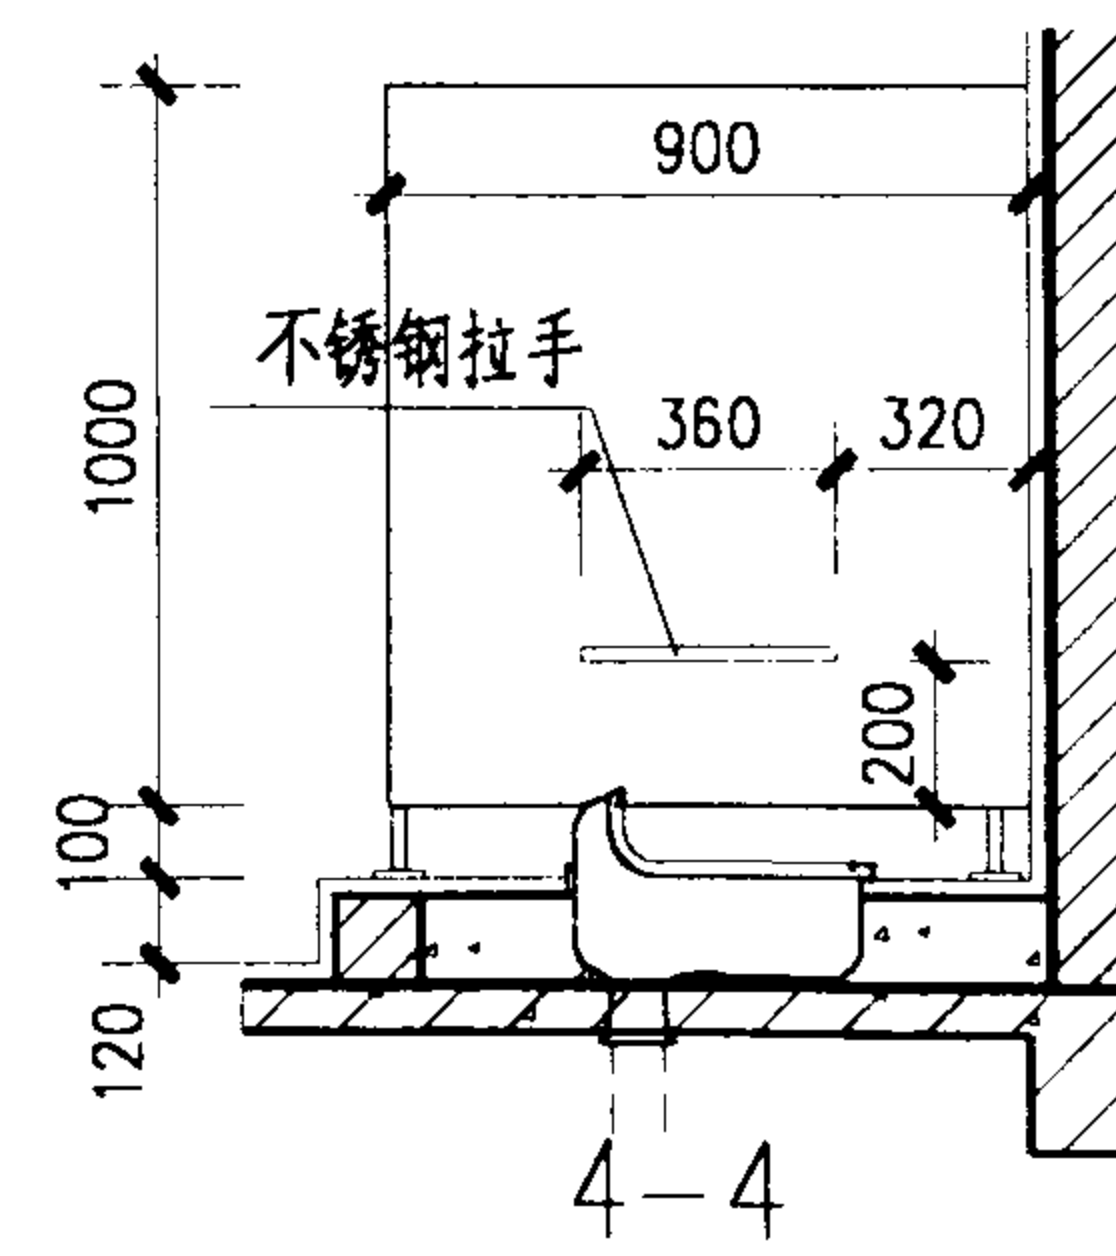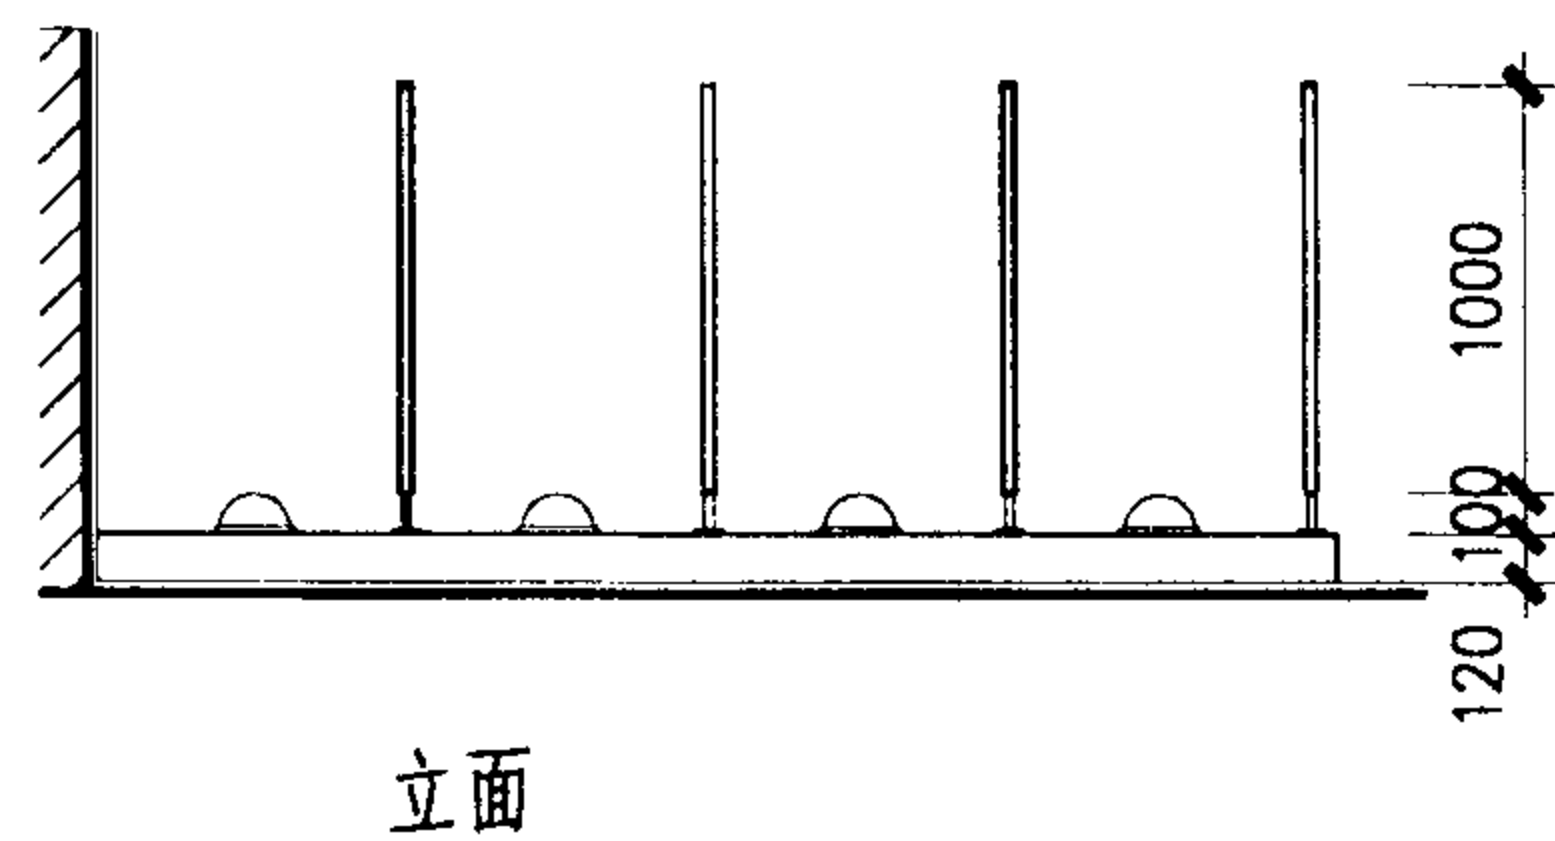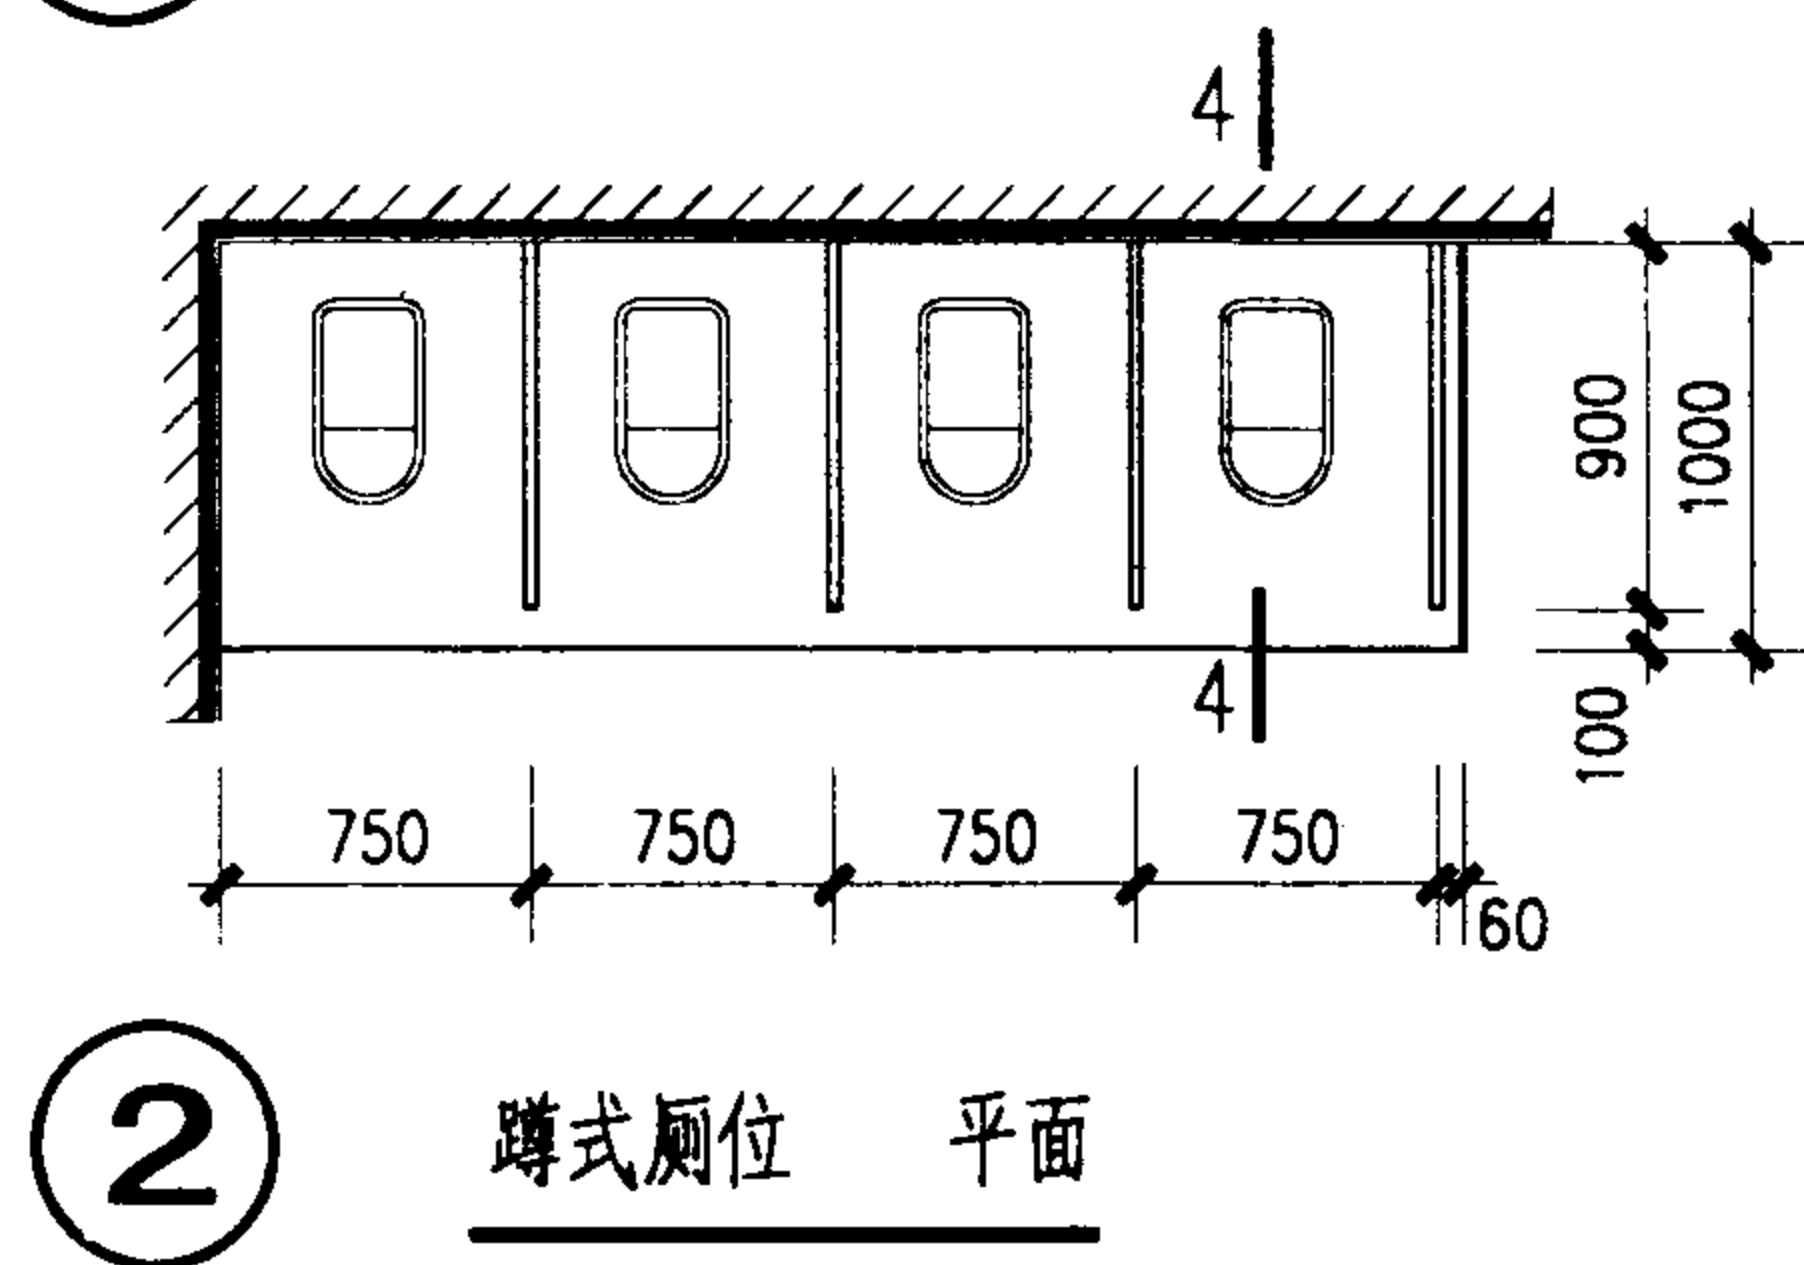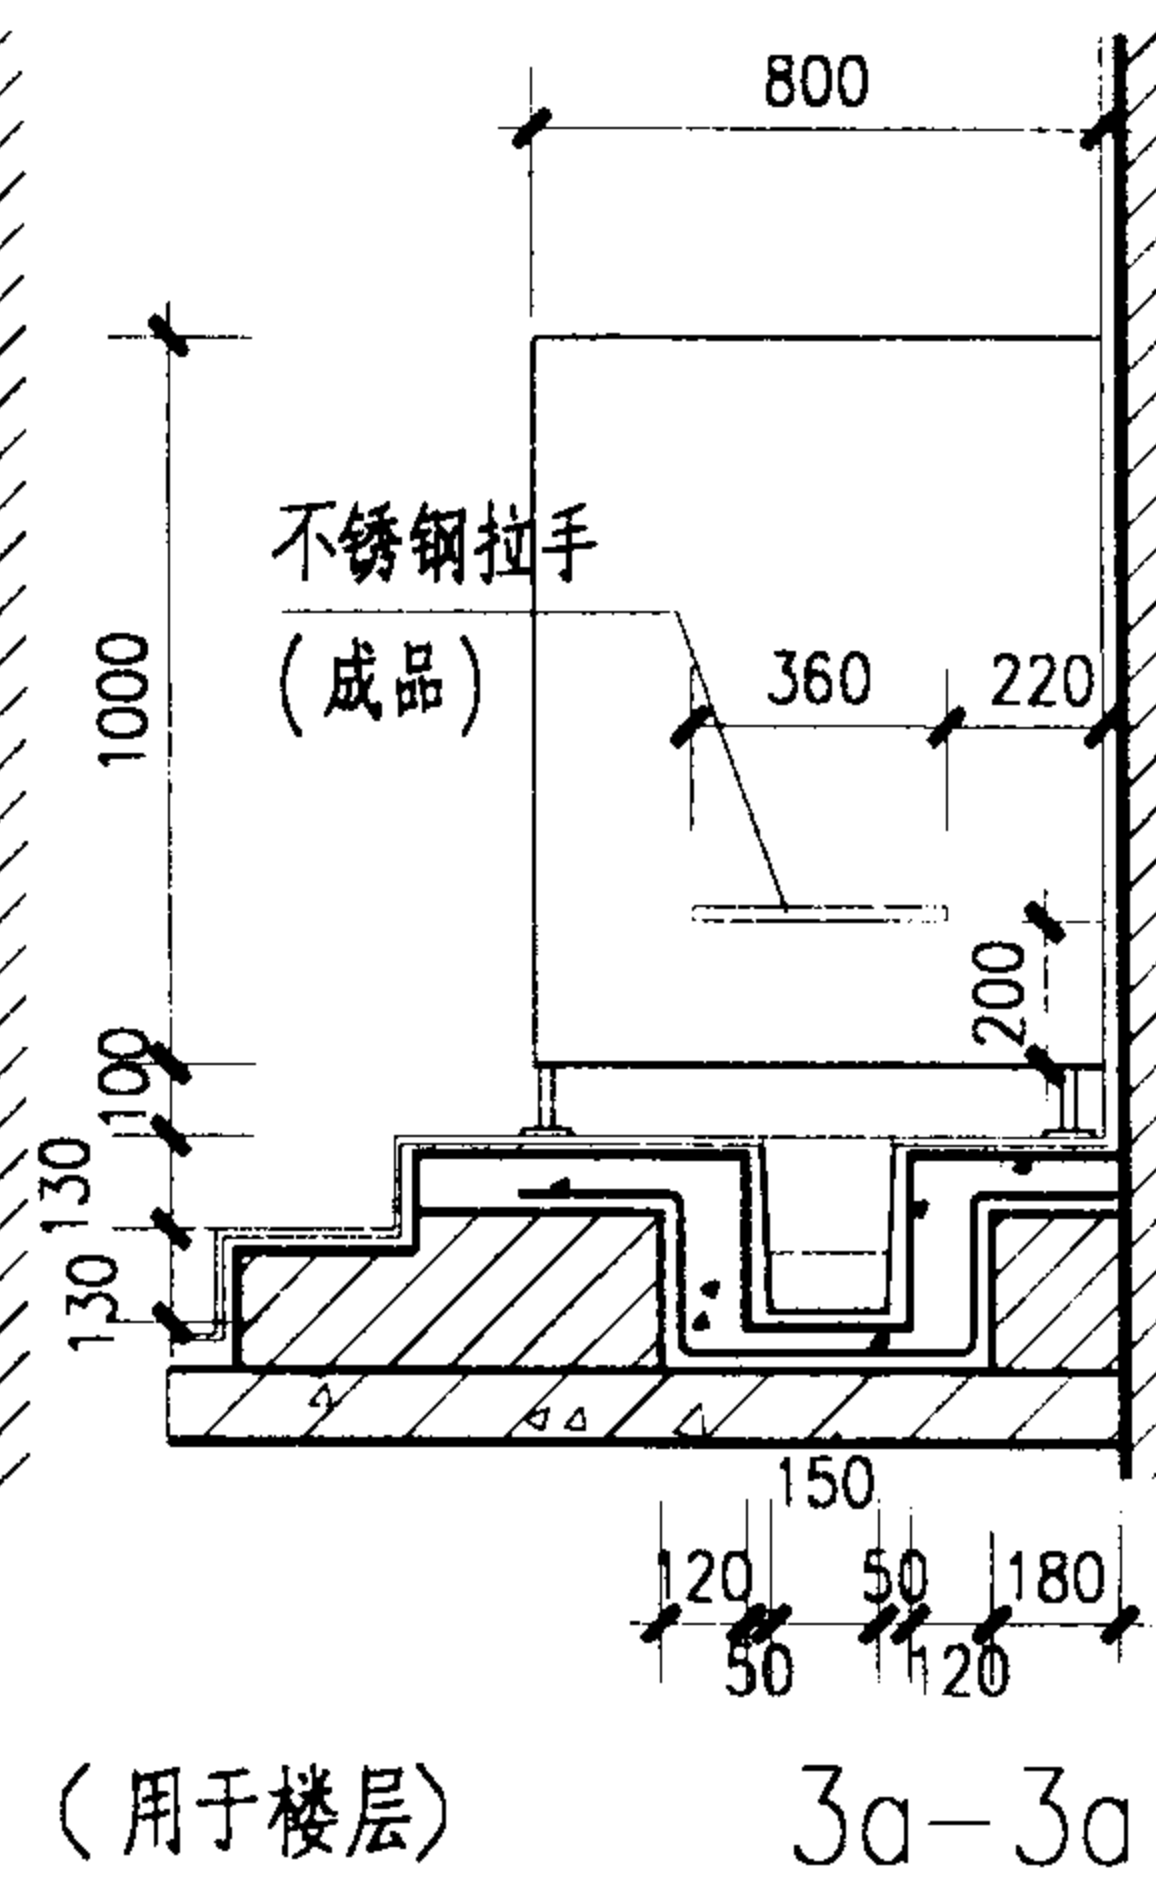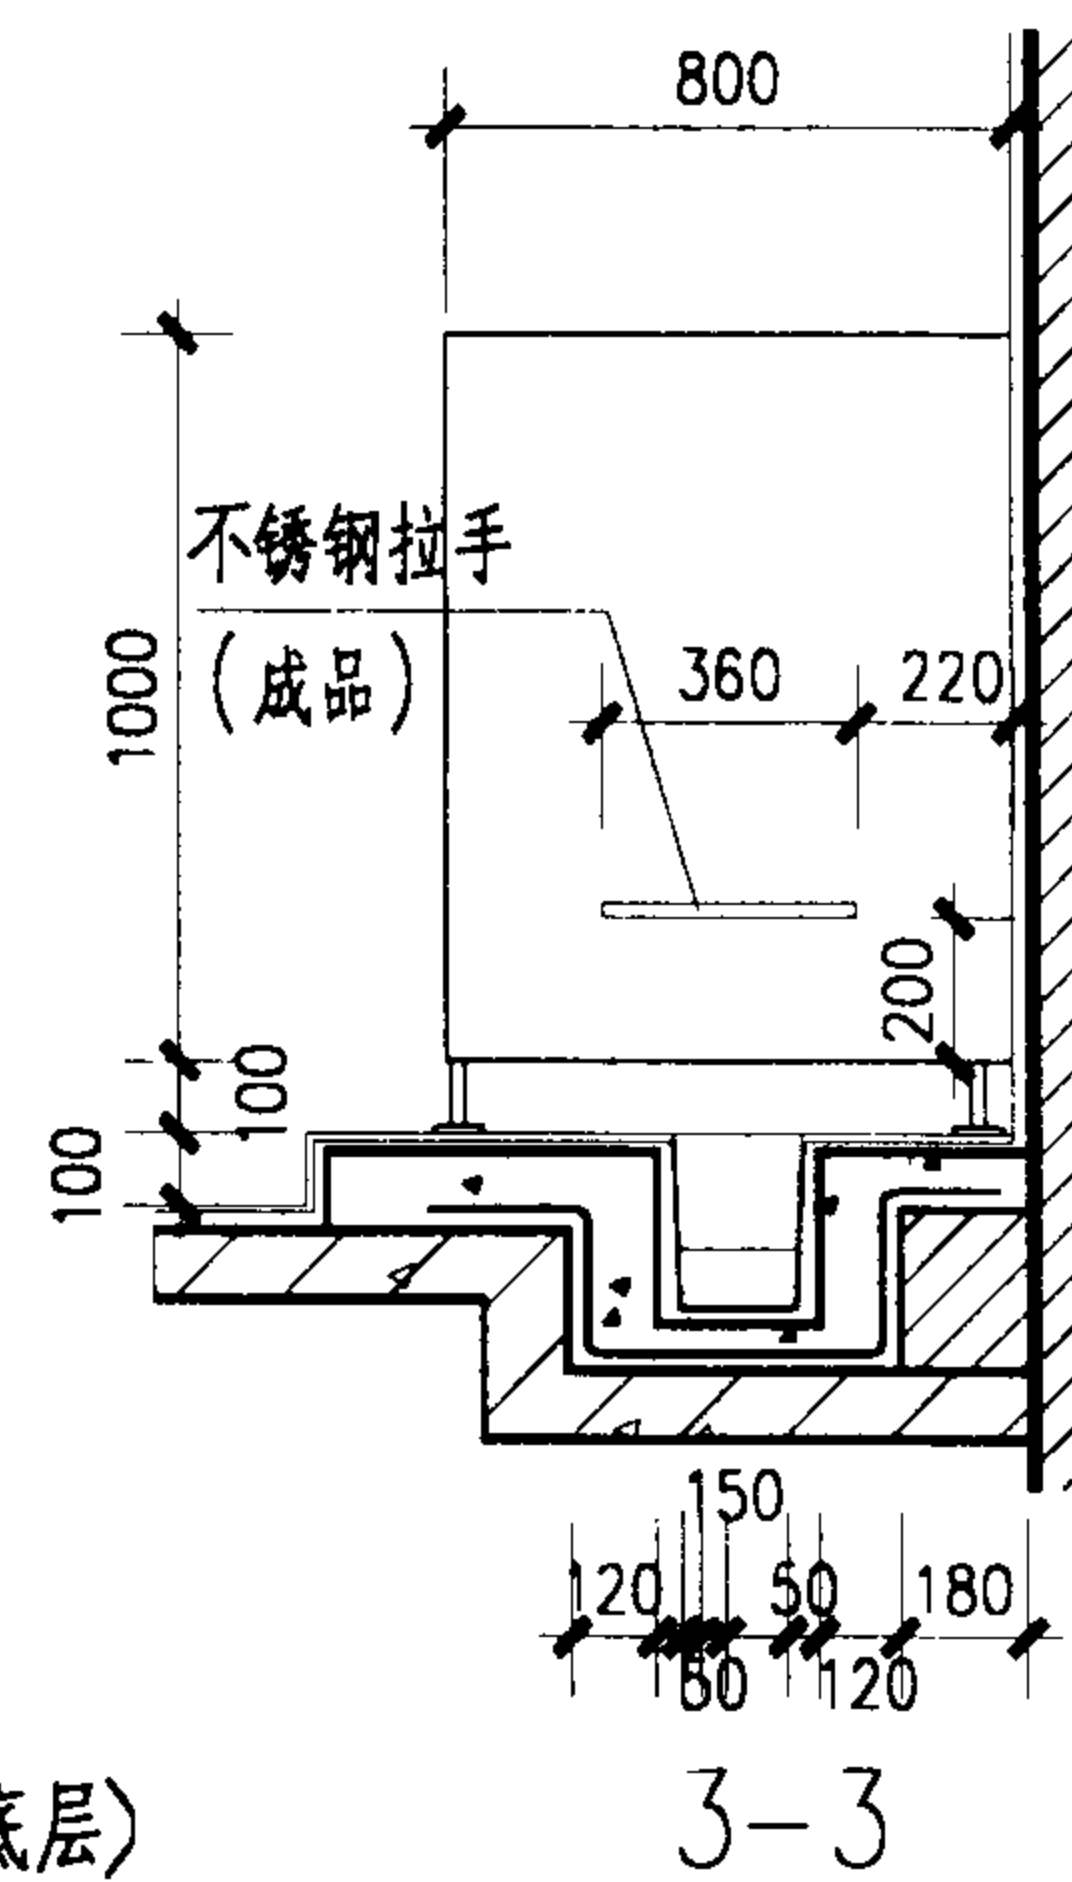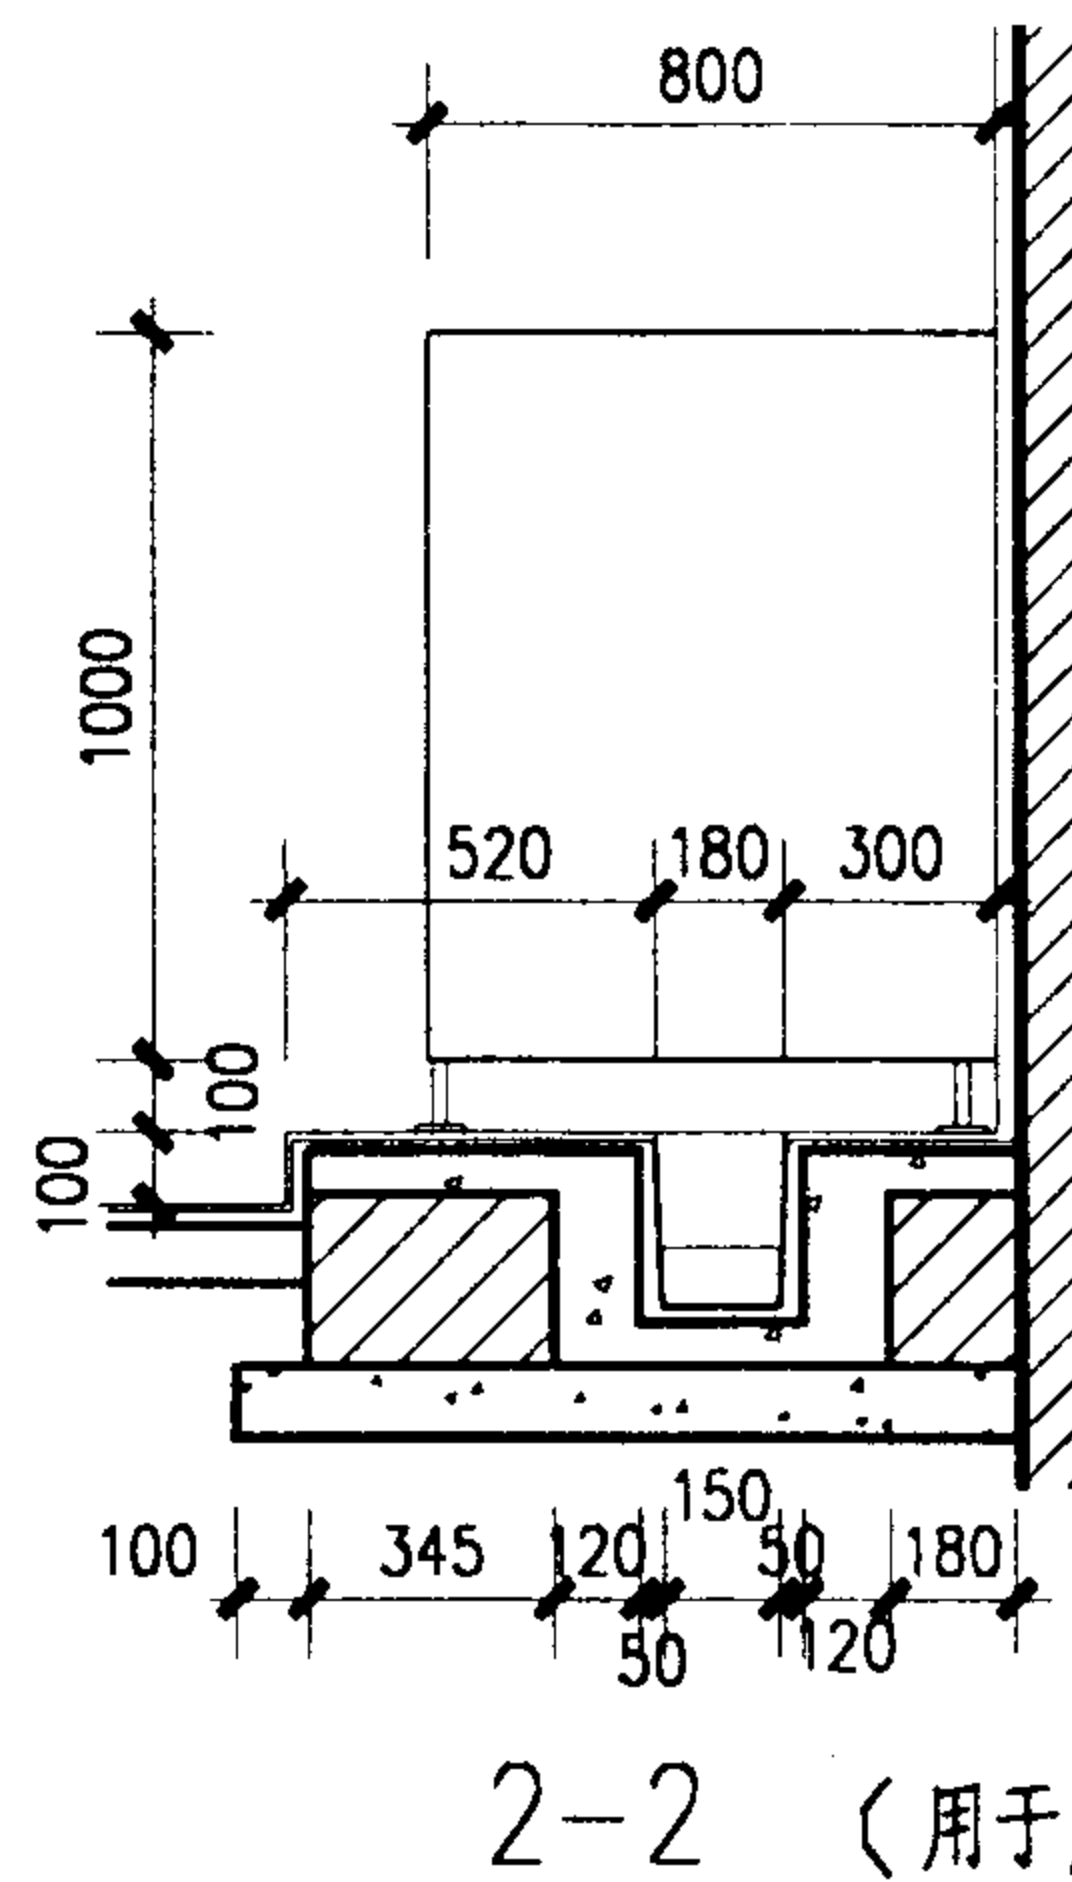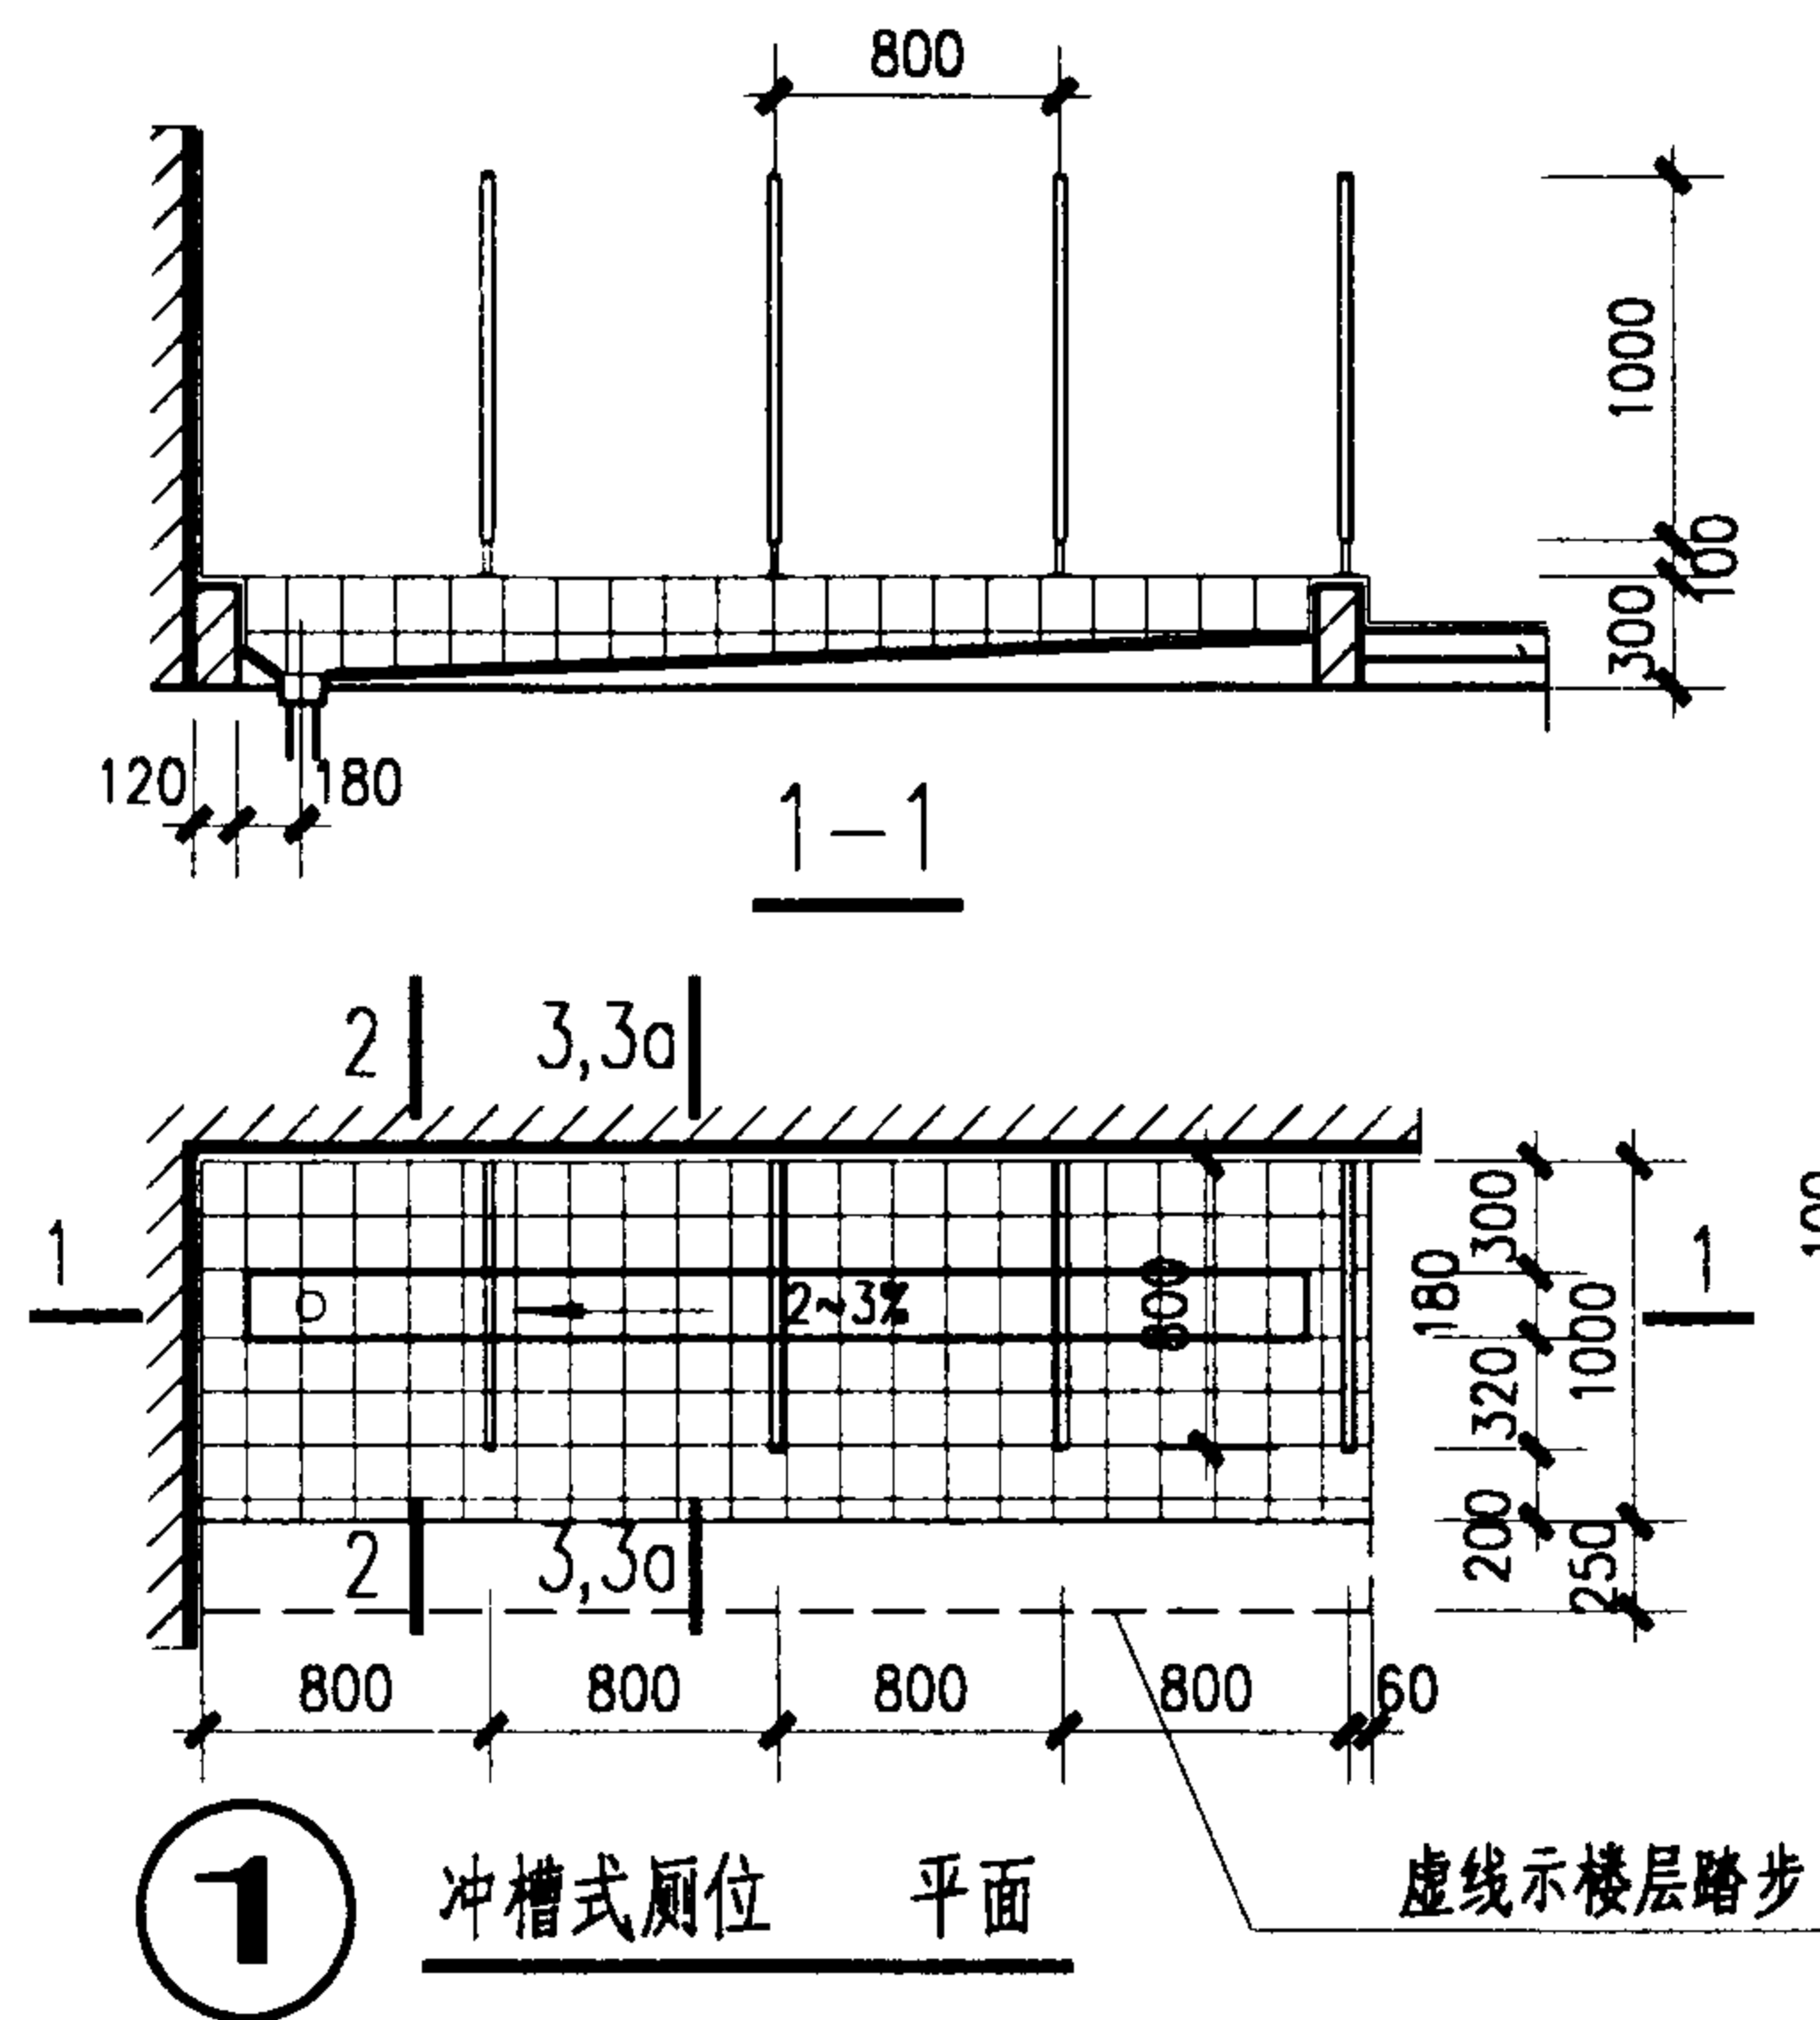

注: 厕所隔板见P39页。隔板GB4,高改1000,宽改800,900。材质由项目设计注明。

幼儿厕所详图(一)

图集号

02J915

审核

李能光

校对



李能光

设计


李能光

页




82

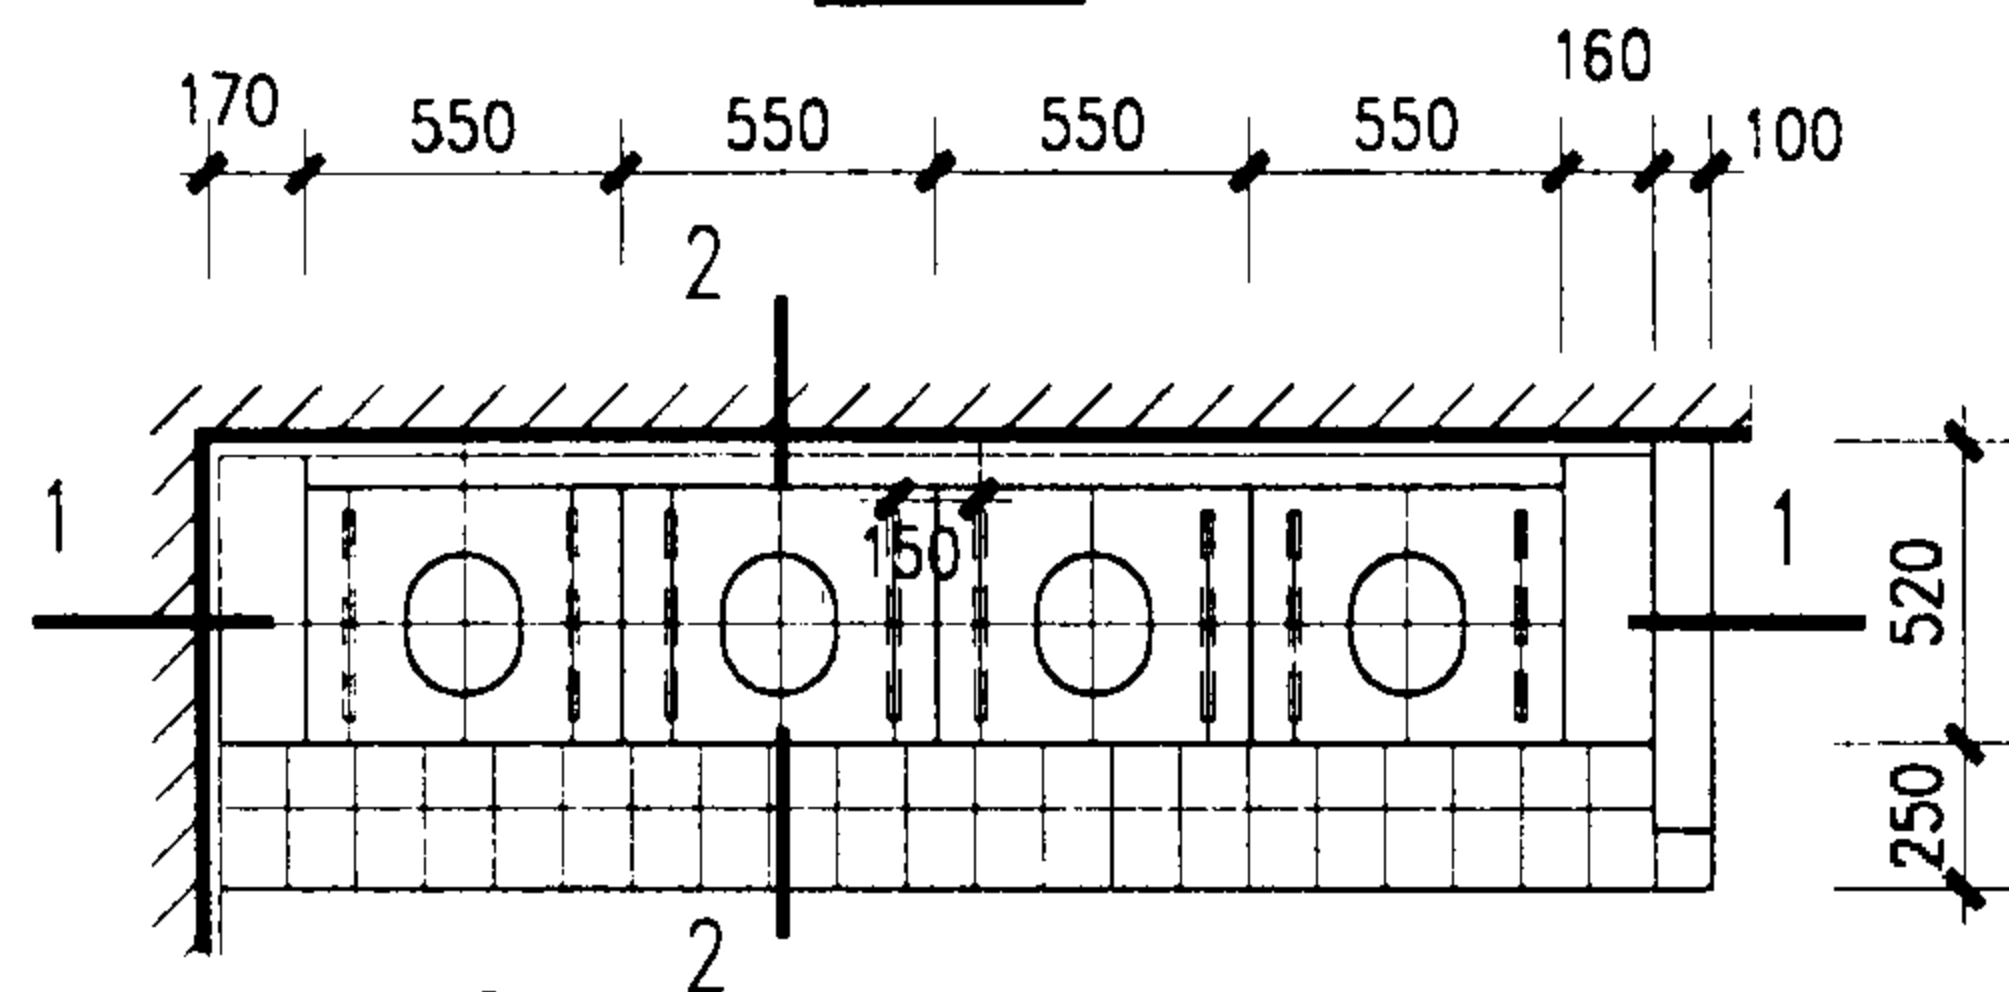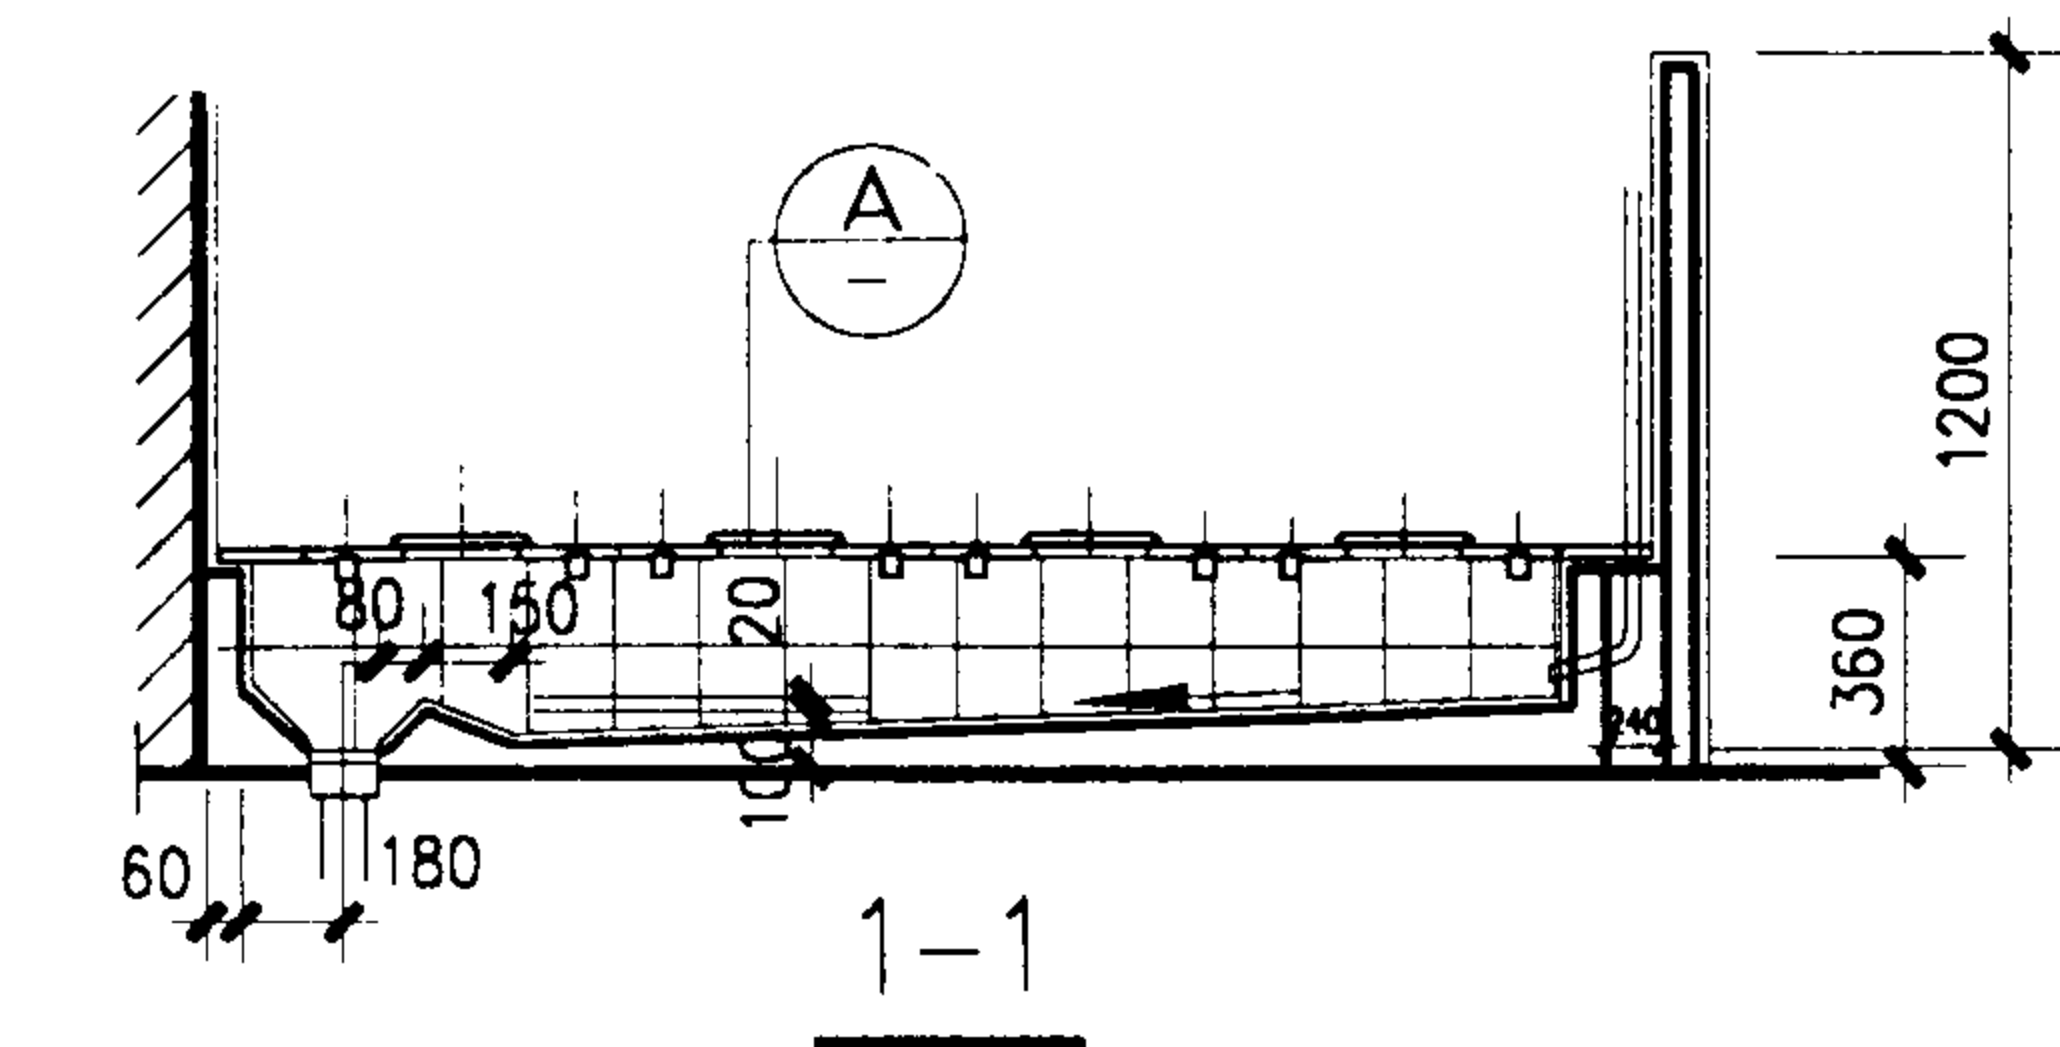


1 幼儿坐厕平面

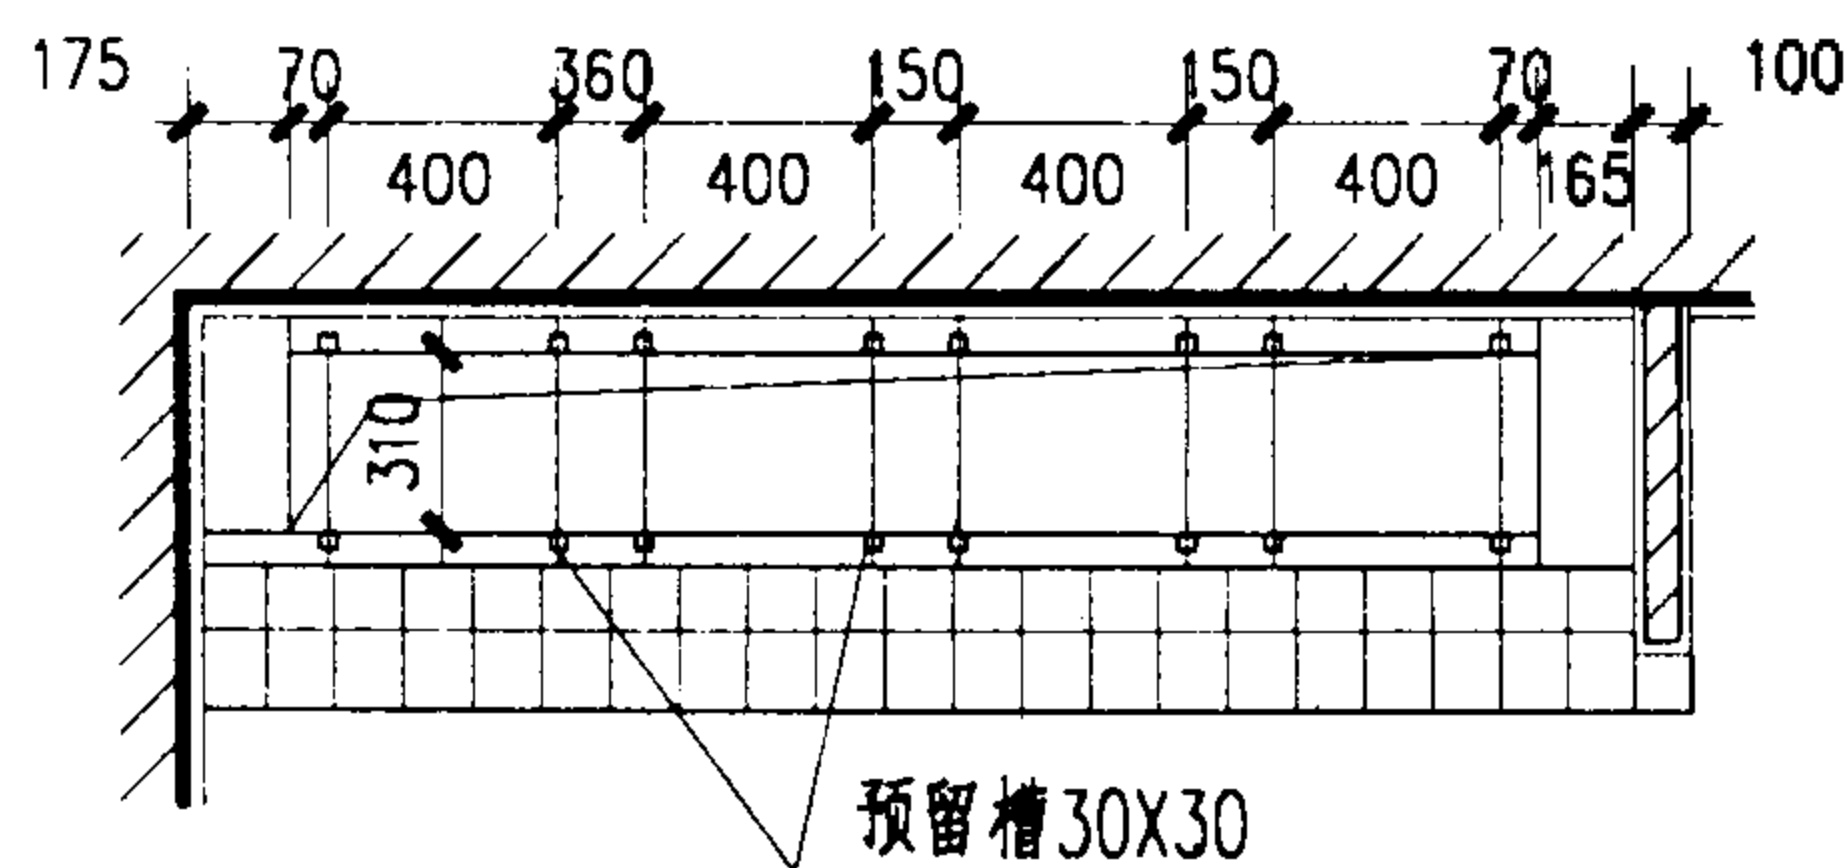

幼儿坐厕平面 混凝土沟壁预留槽位置

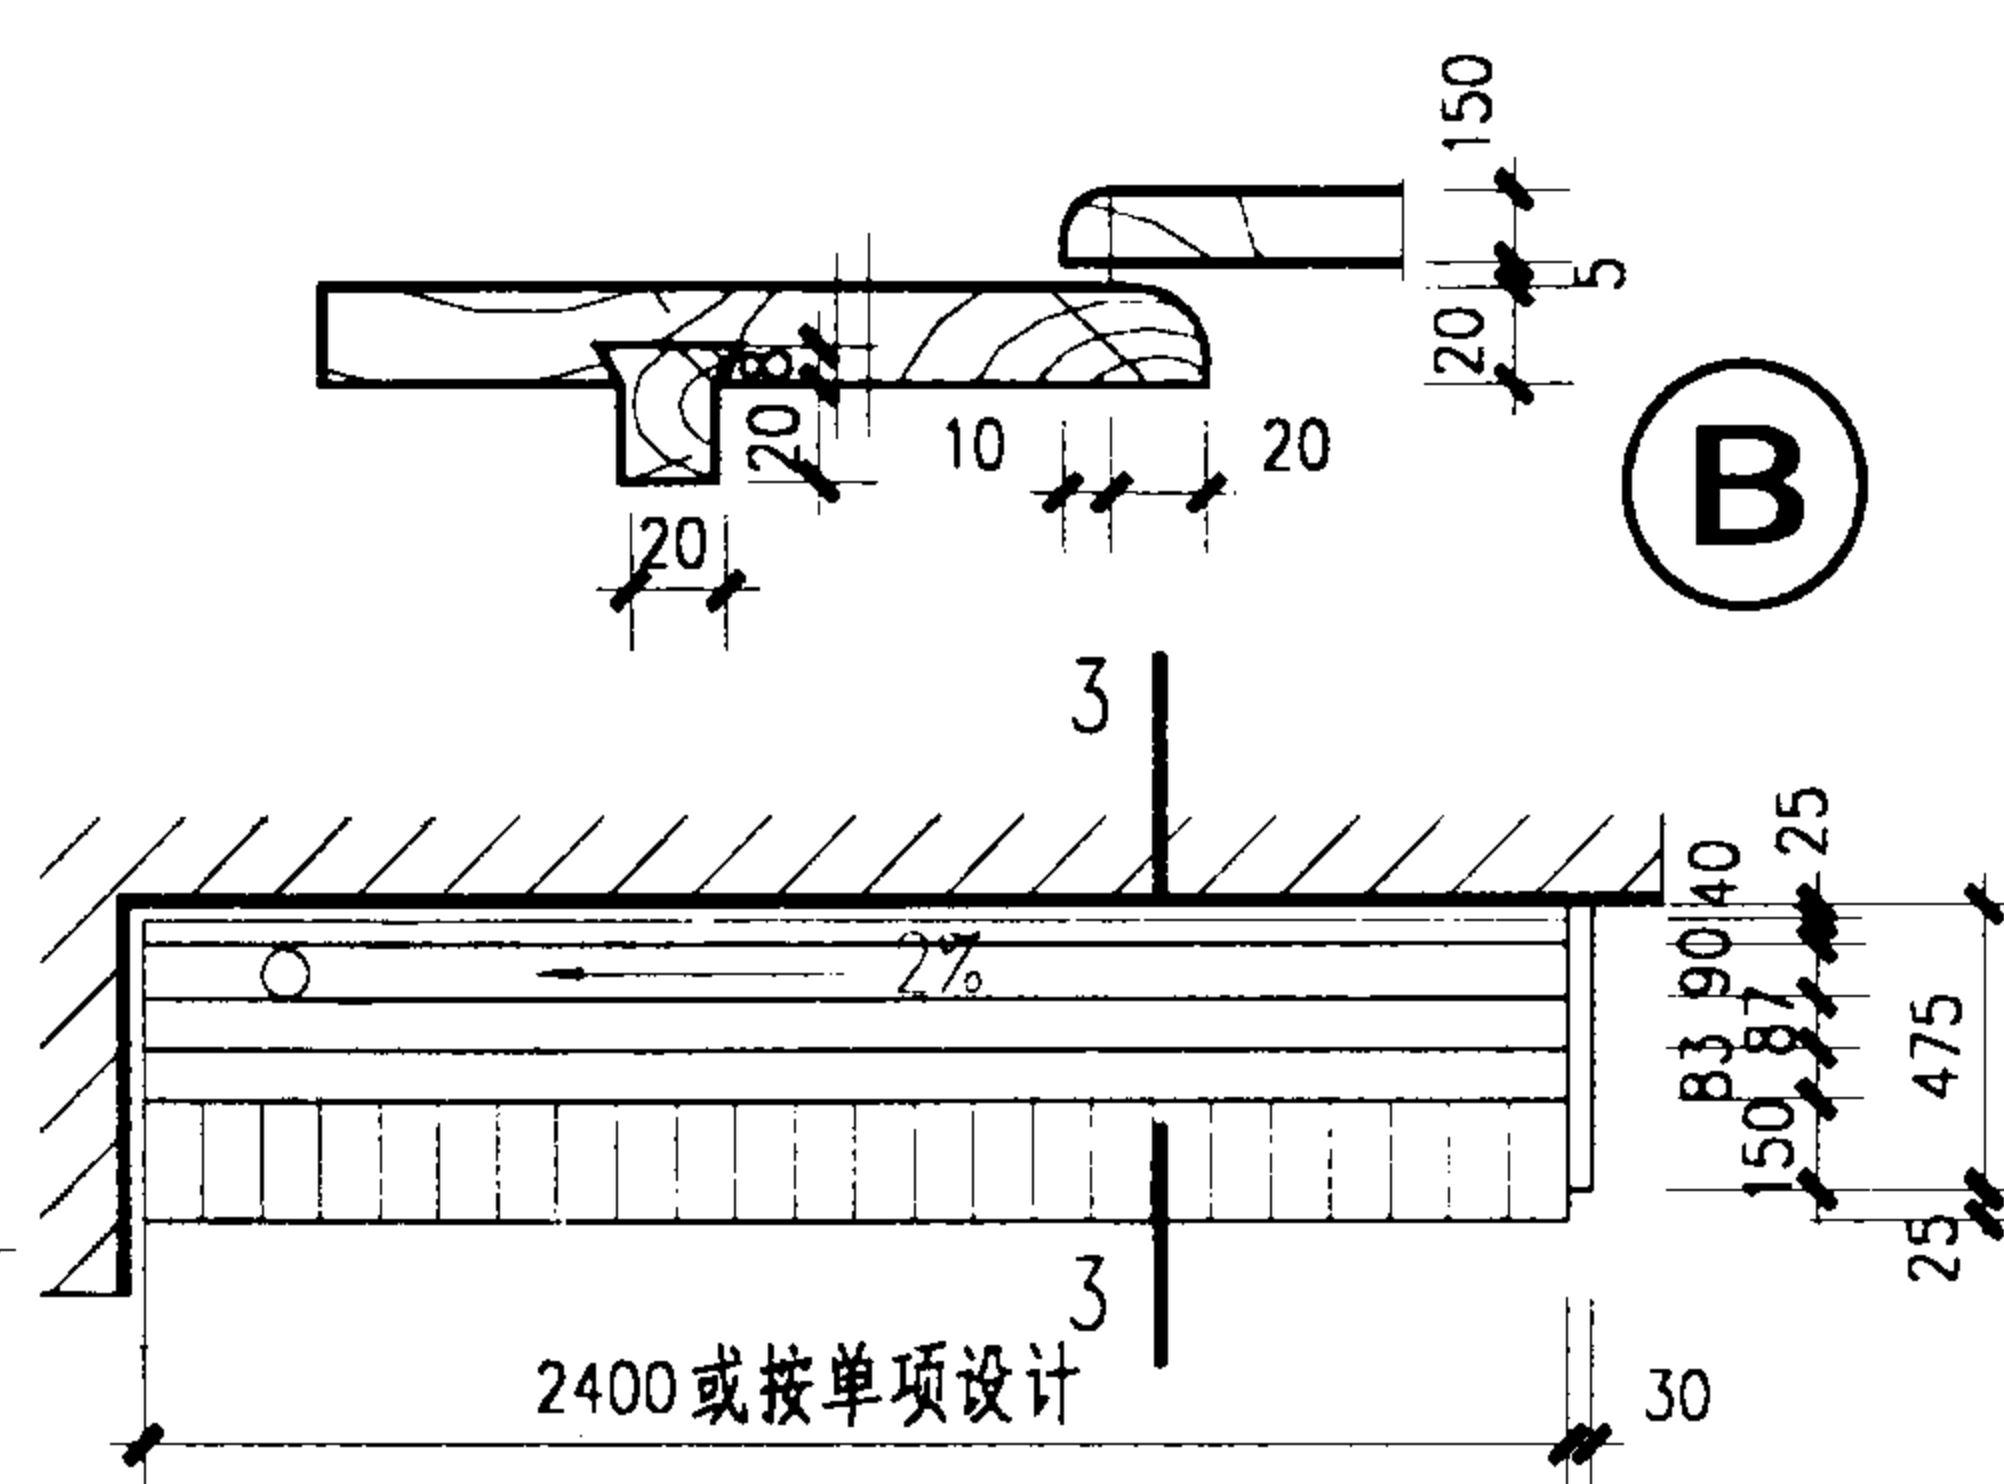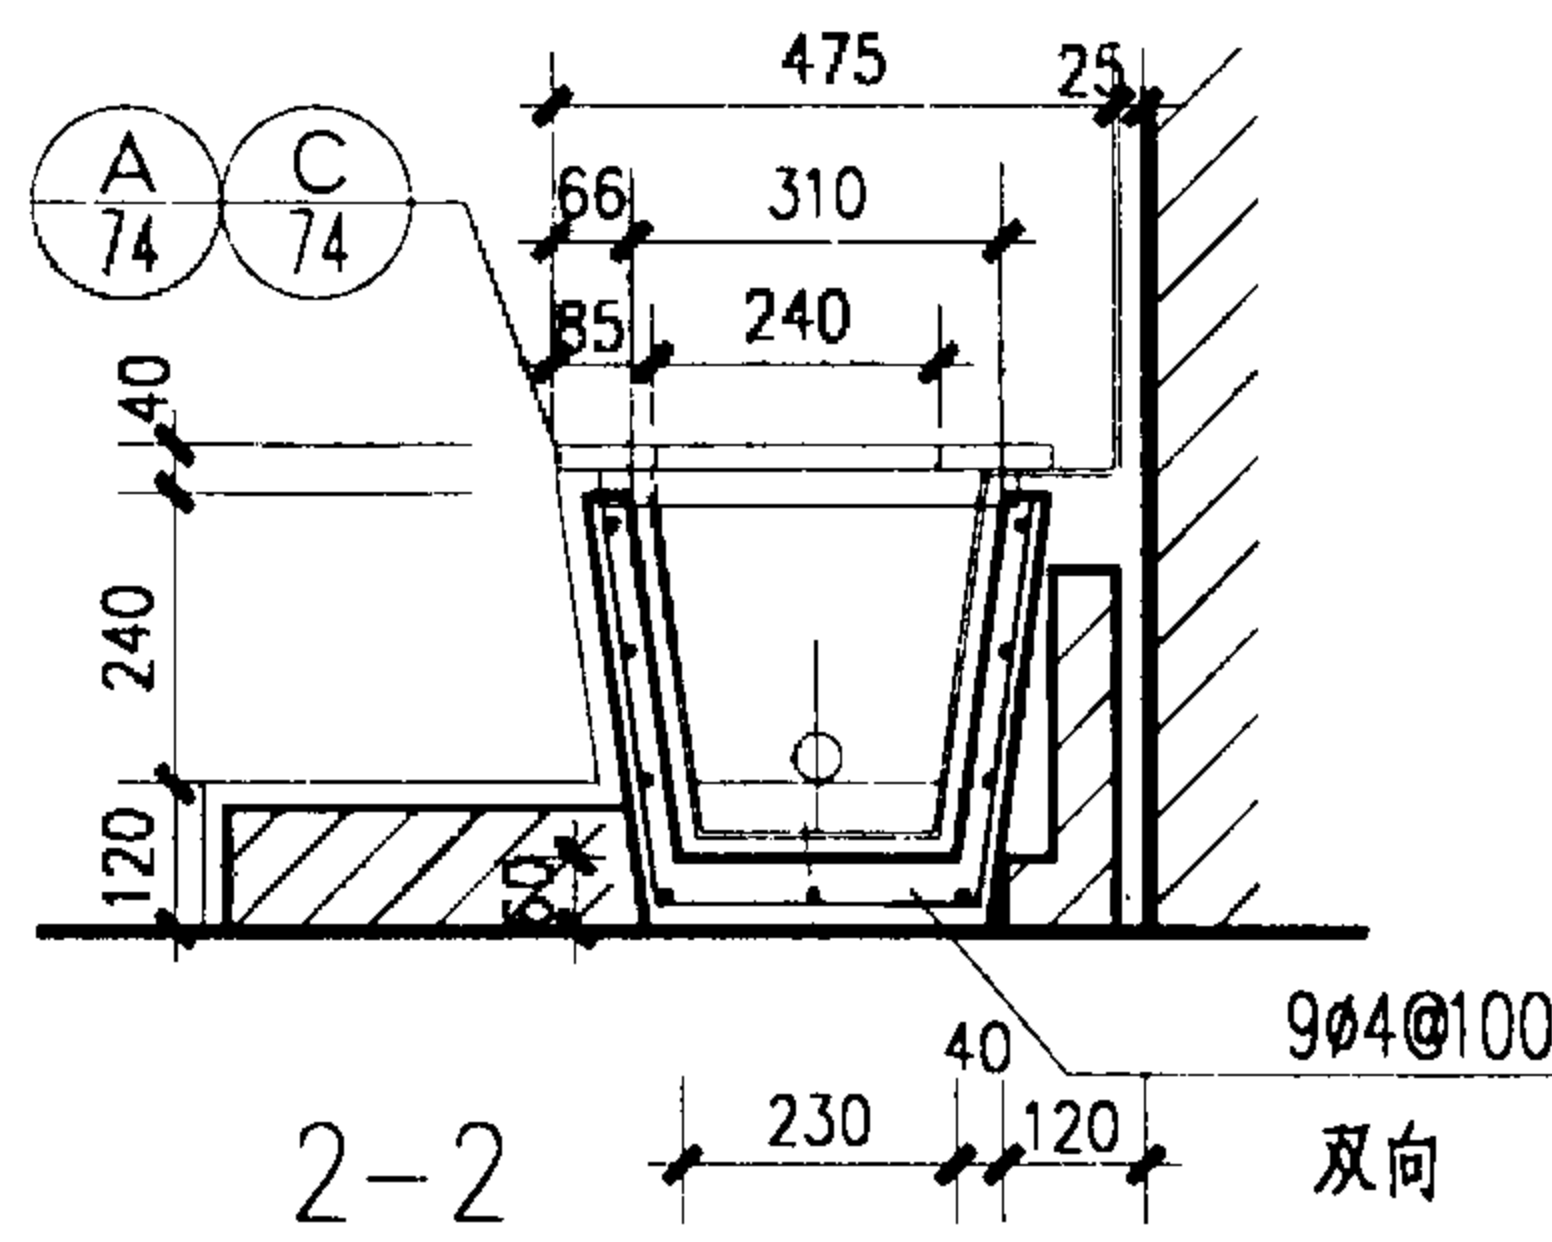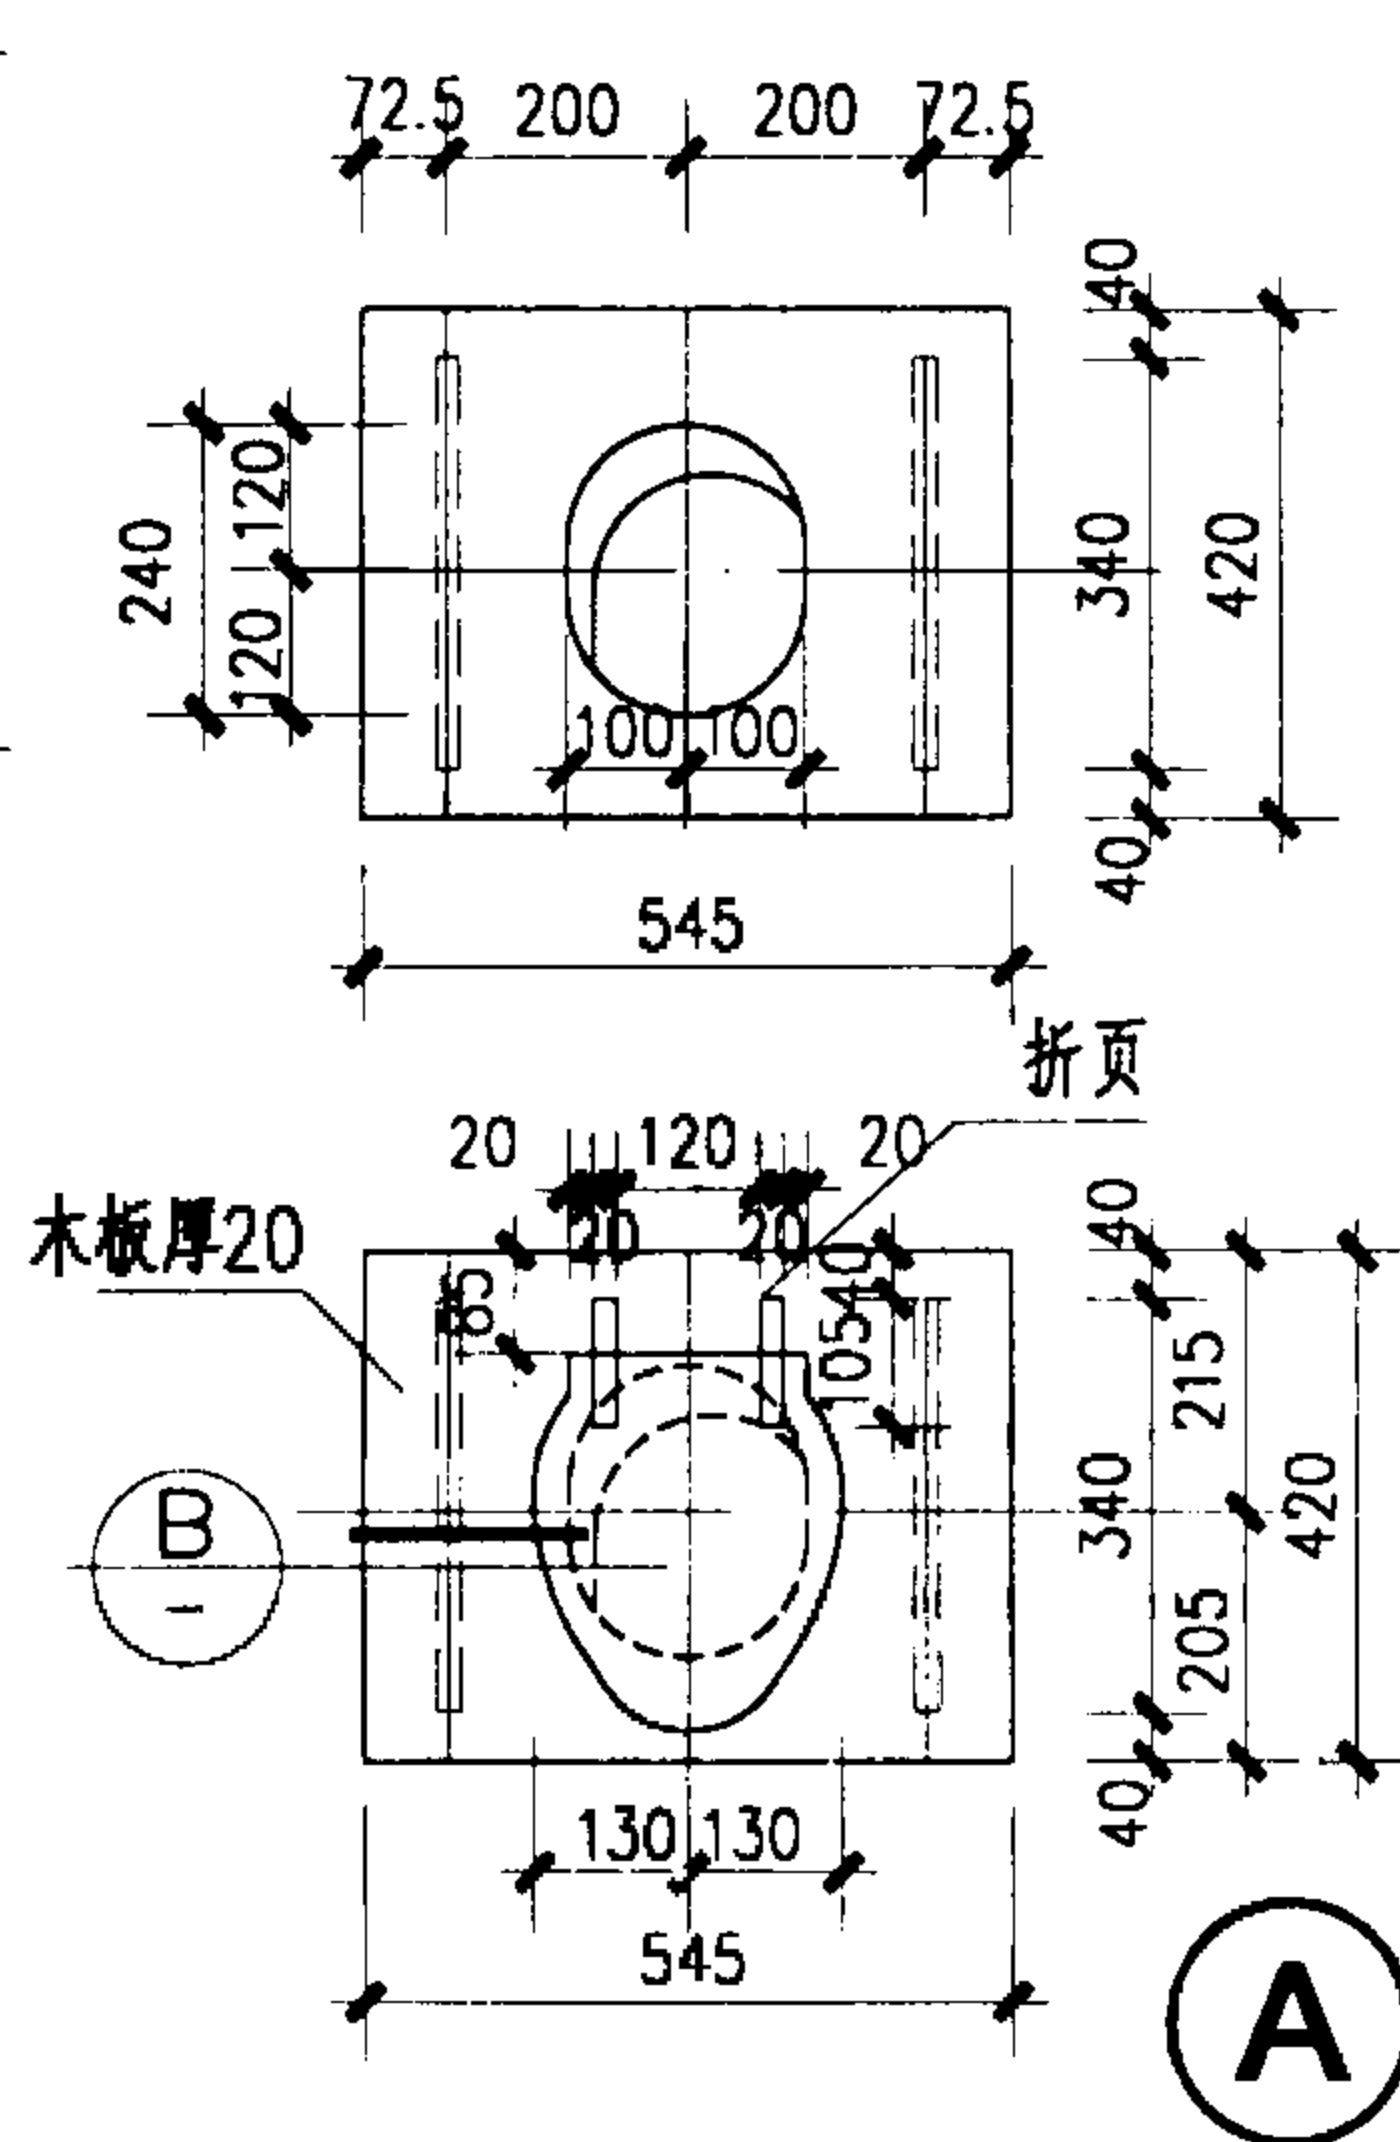

2 幼儿小便槽平面

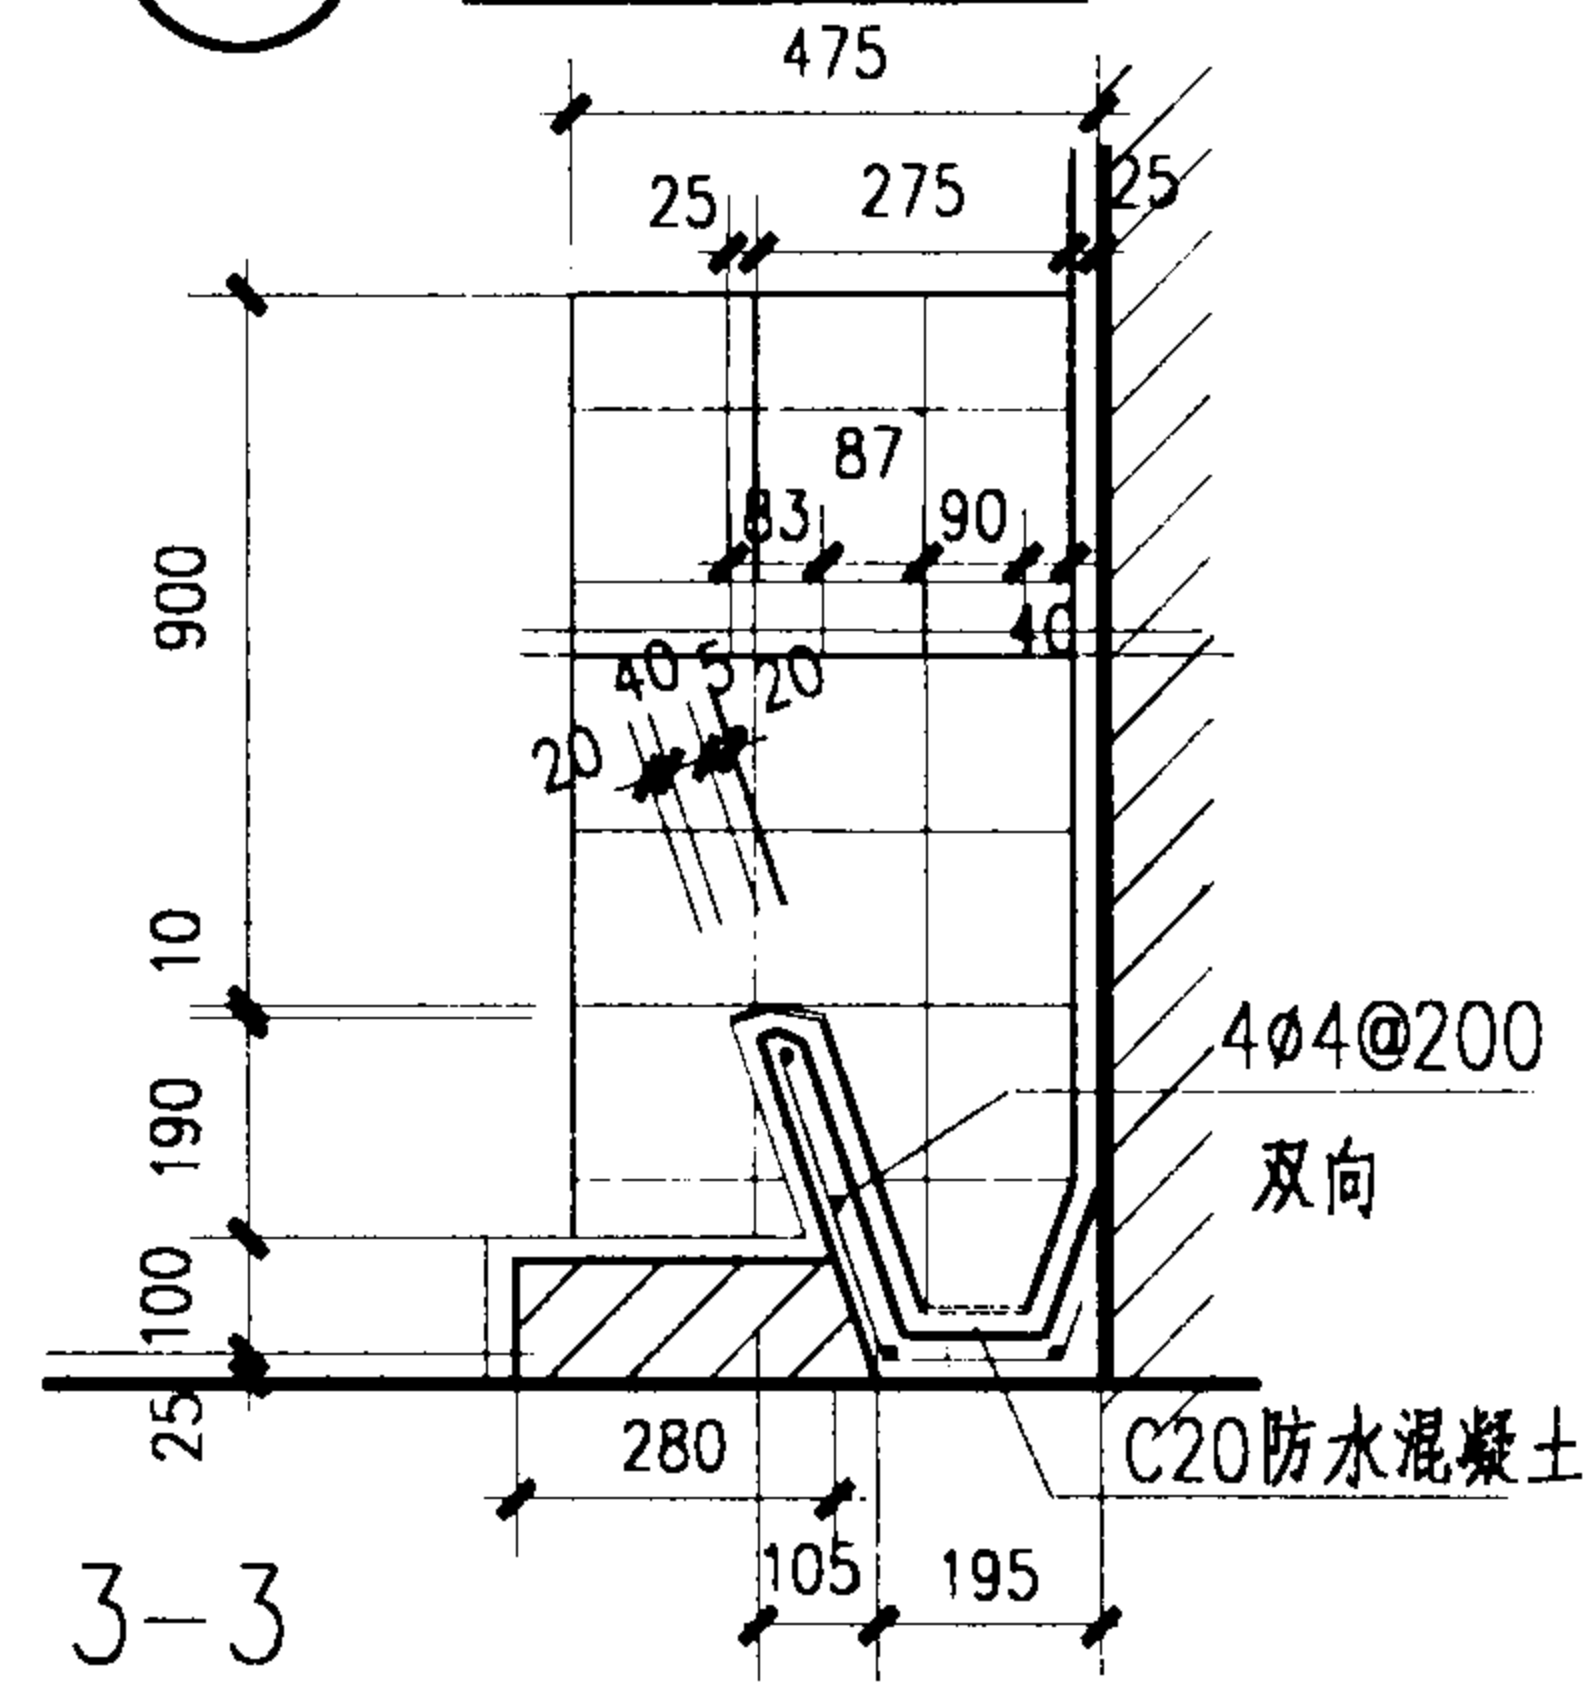

注: 1. 冲槽沟面层做法: 5厚釉面磁砖(白水泥擦缝), 5厚1:2建筑胶水泥砂浆(或专用胶)粘结层, 素水泥浆一道, C20细石混凝土找泛水坡。按冲槽内存水高度: 最深处50, 最浅处10, 冲槽坡度按此确定。
2. 台阶面层材料同楼(地)面。
3. 隔板两种面层做法: A: 瓷砖贴面, B: 水磨石, 由项目设计注明。

幼儿厕所详图(二)


图集号

02J915


审核 李金北 校对 万芳 设计 朱金理

页


83

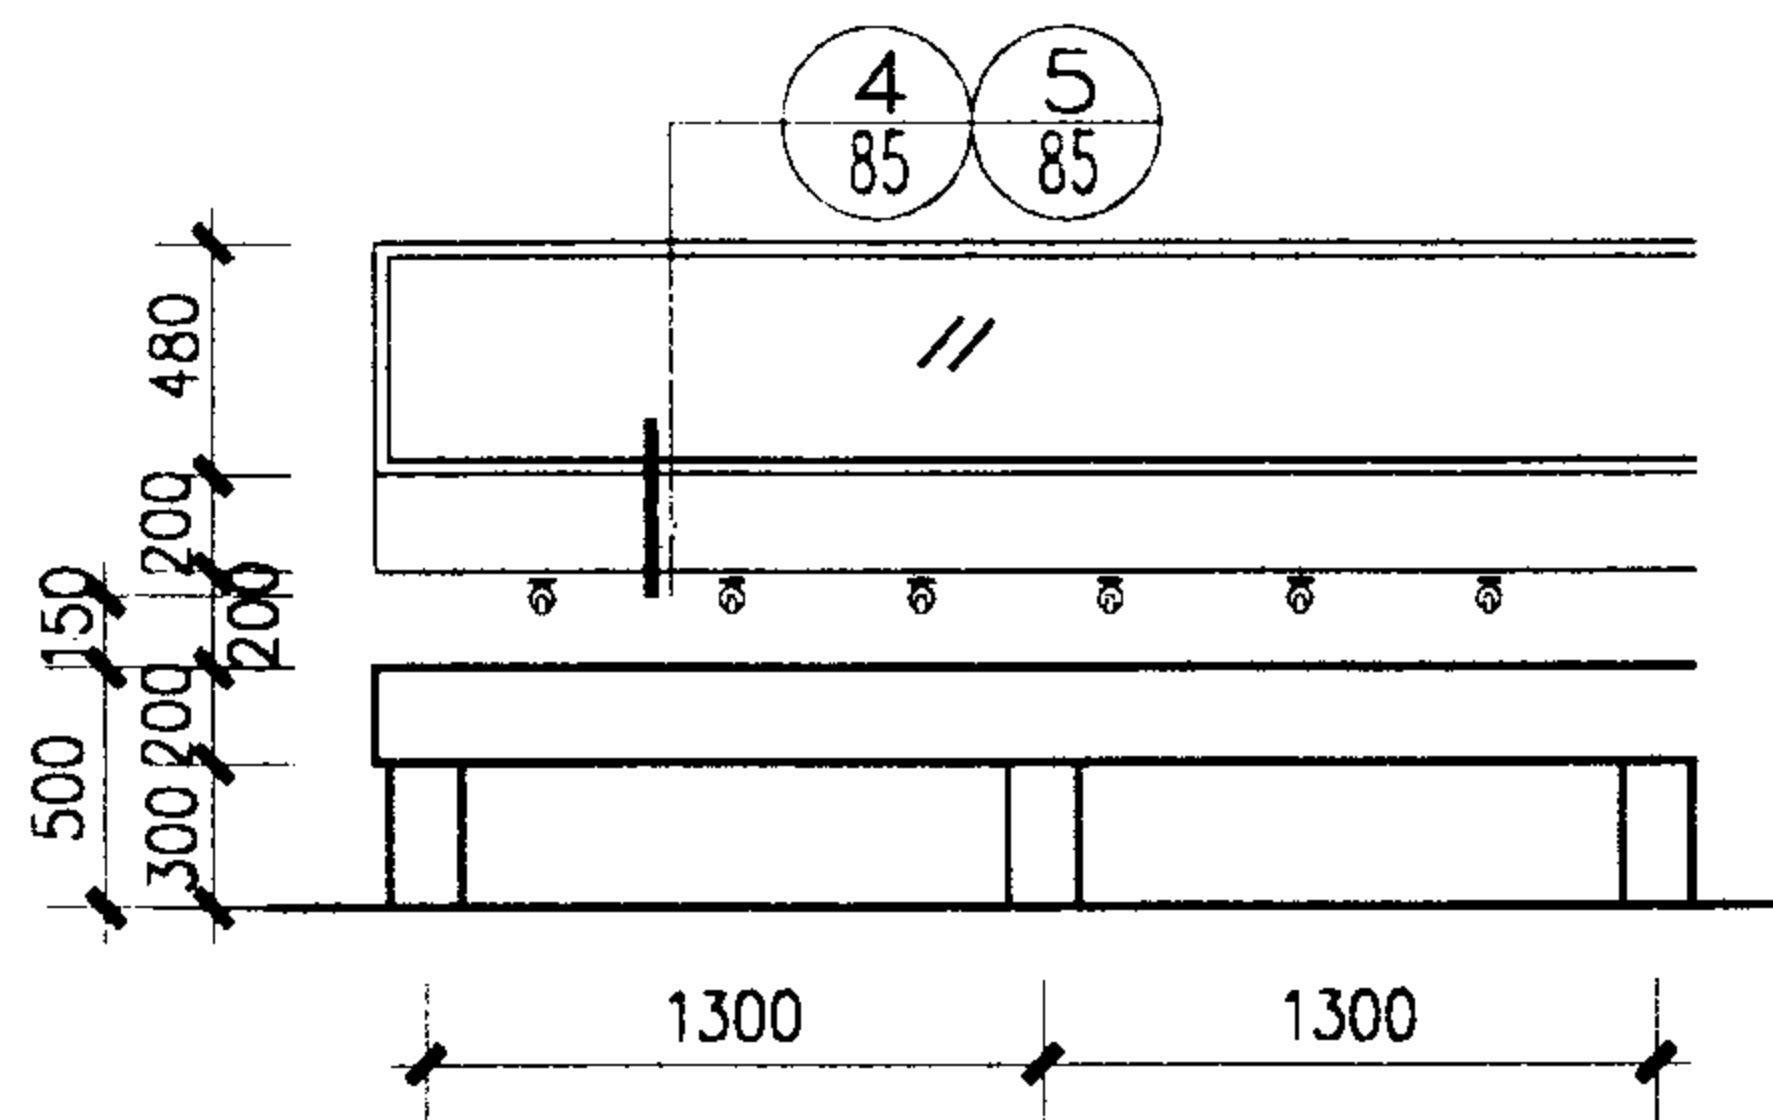


立面(一)

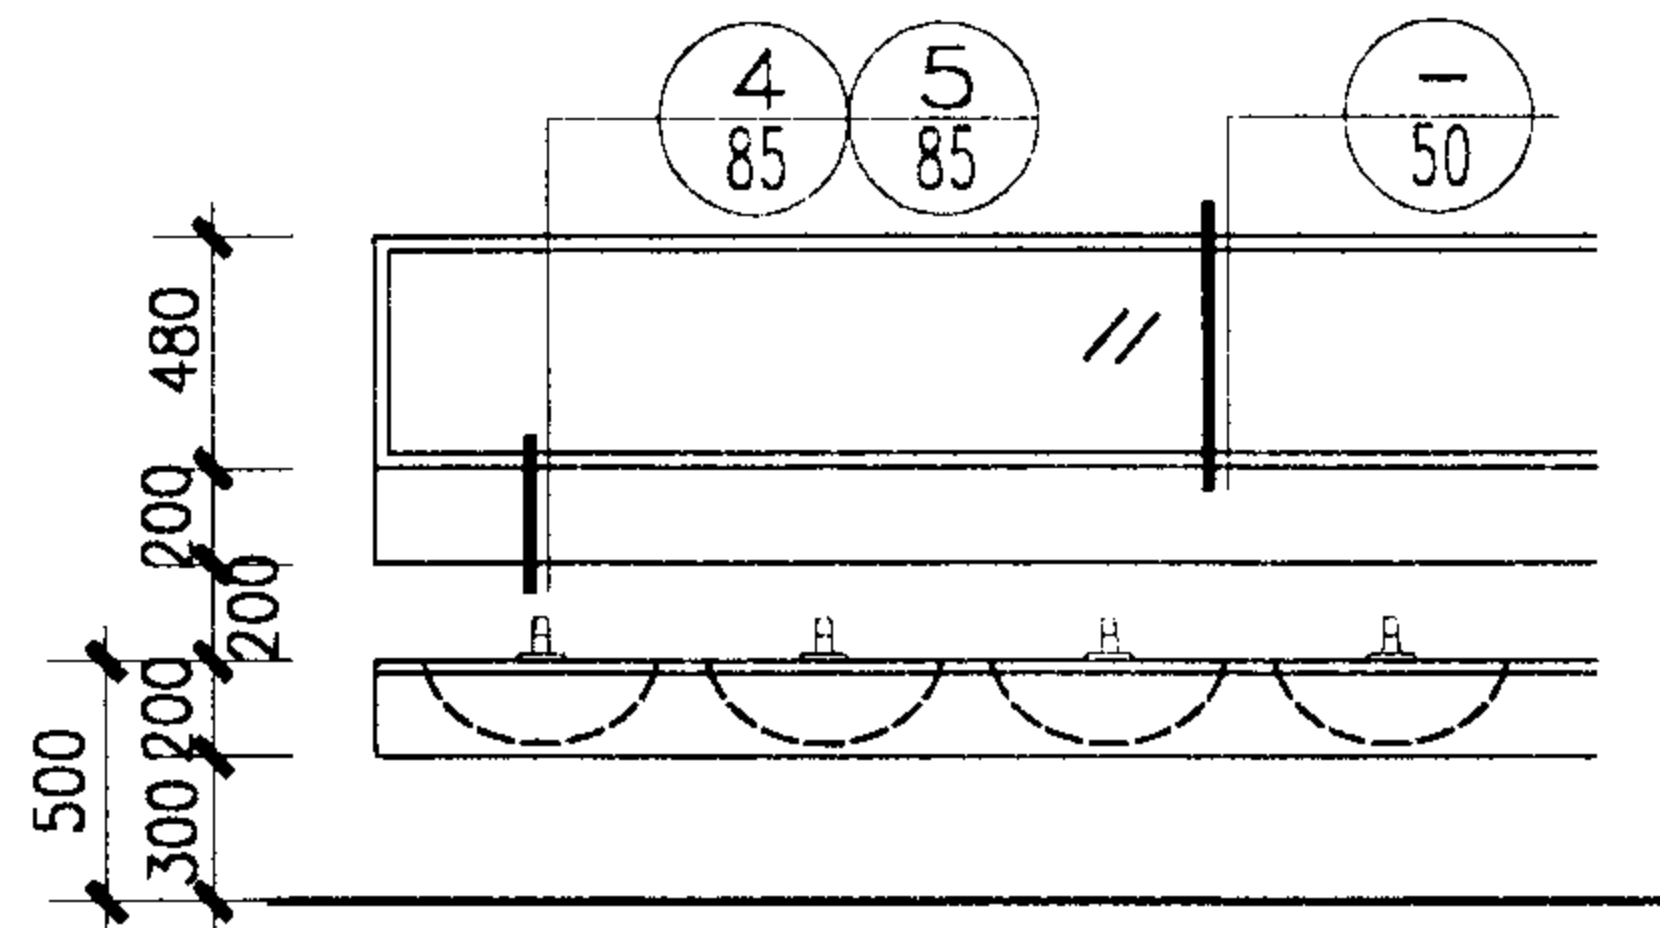


立面(二)

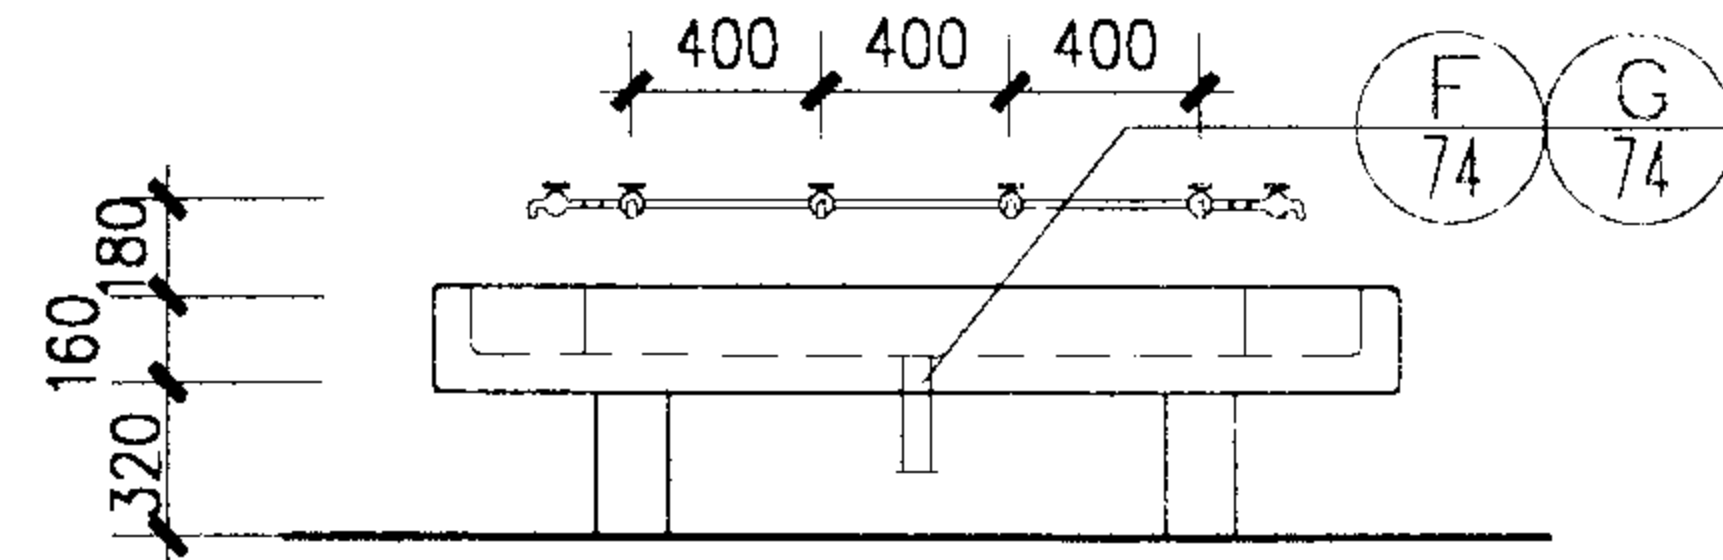


立面(三)

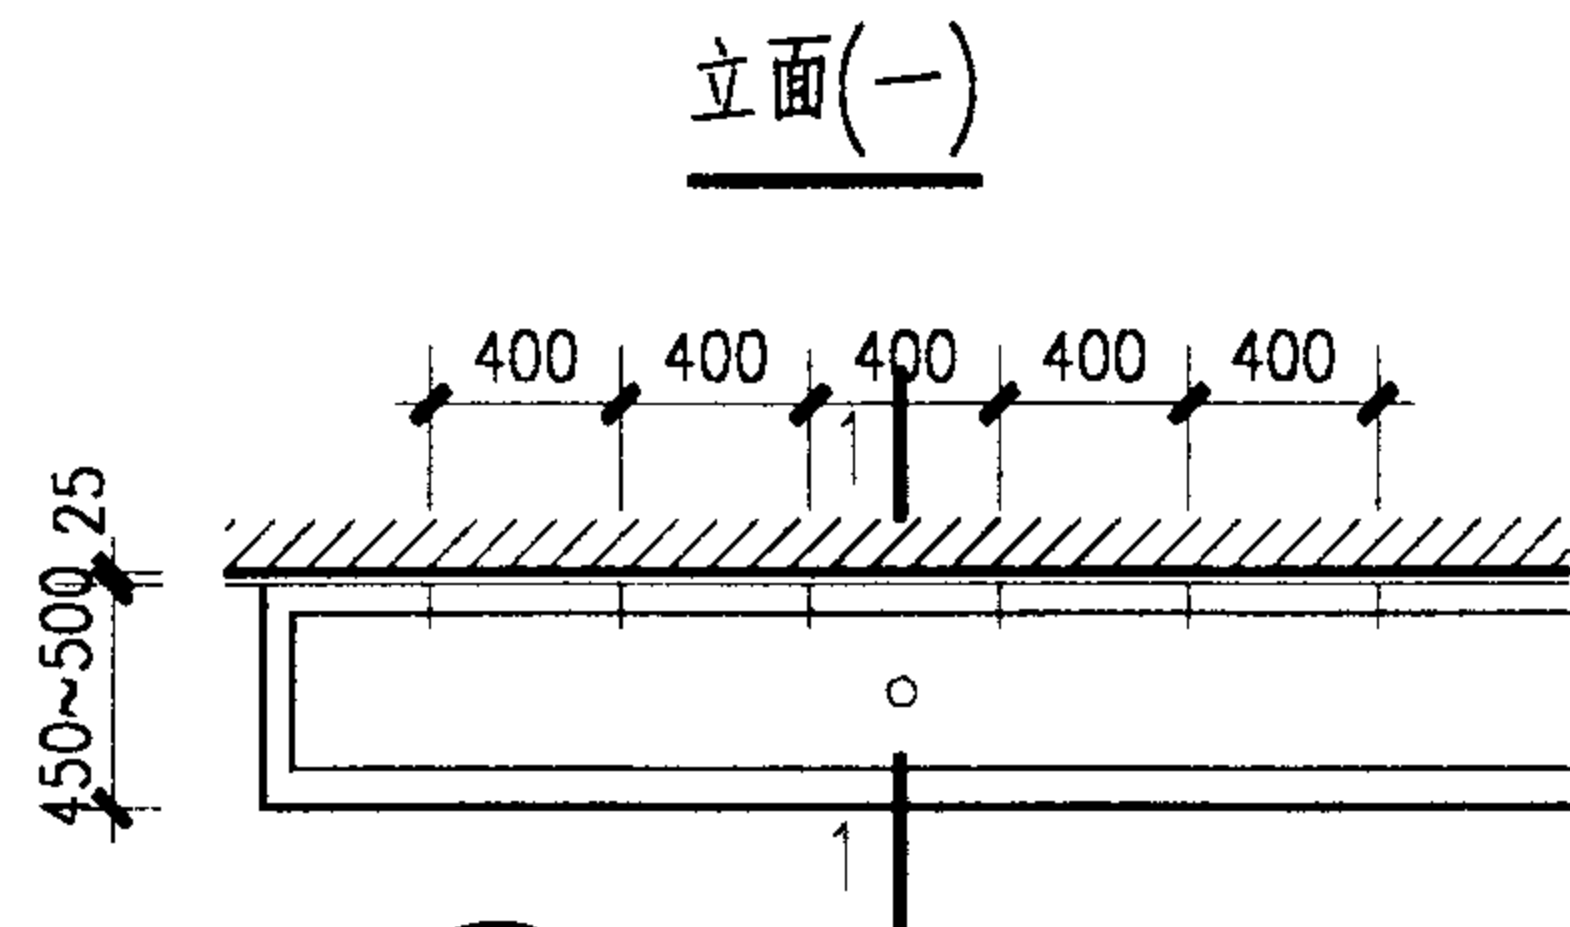


1 单面盥洗槽平面

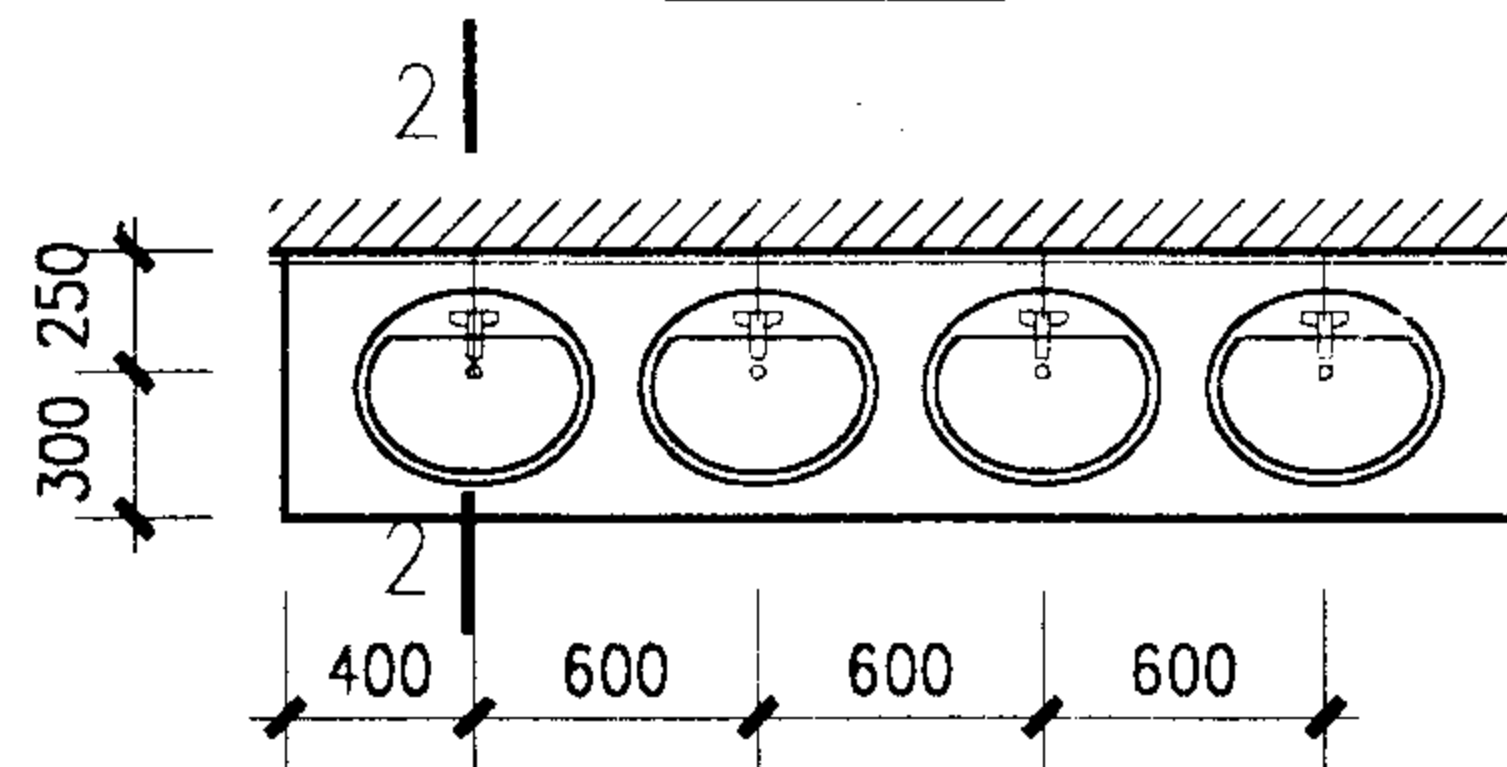


2 单人盥洗盆平面

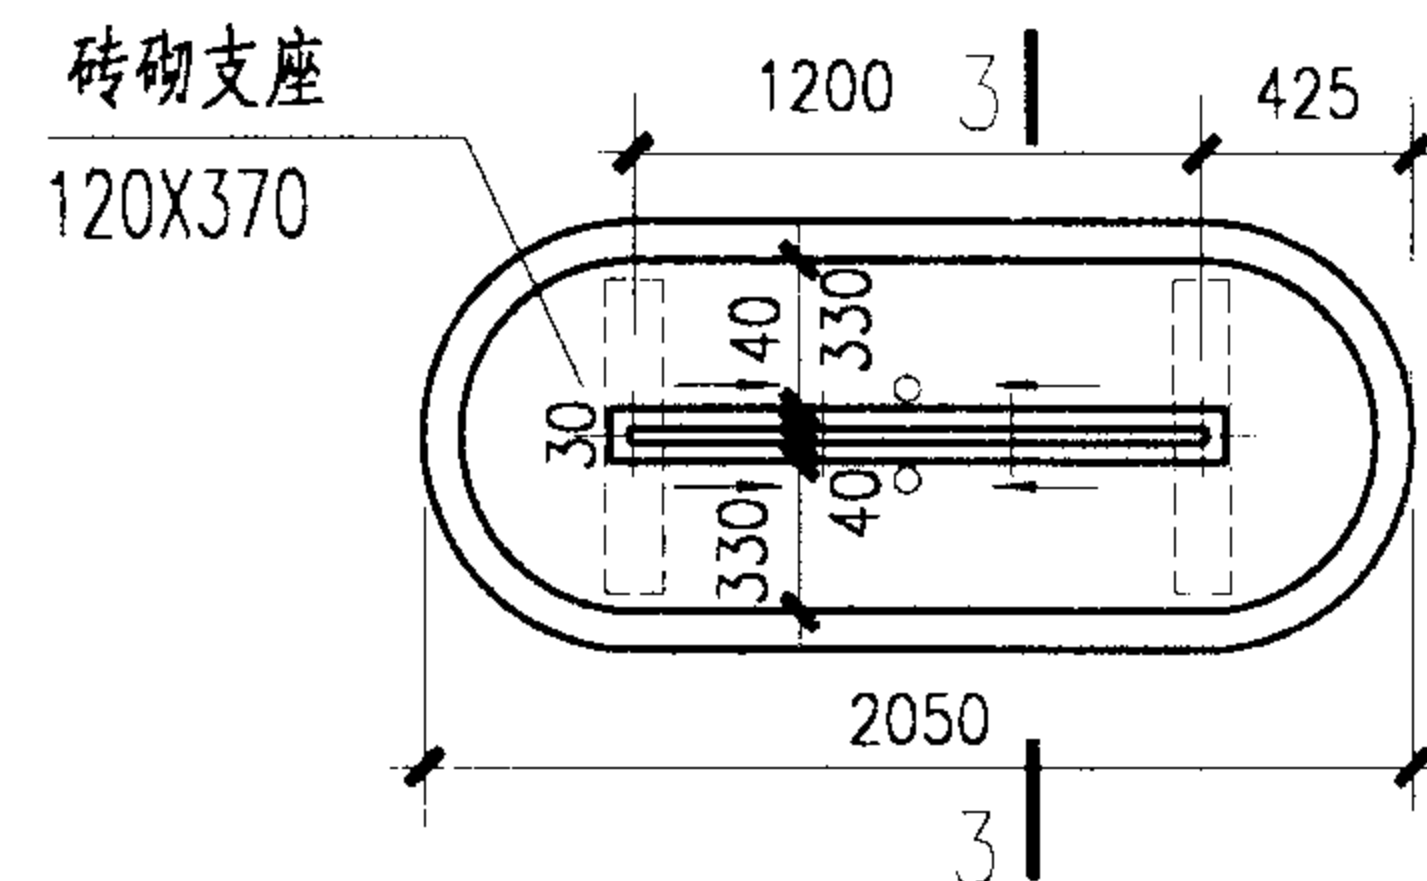


3 岛式盥洗槽平面

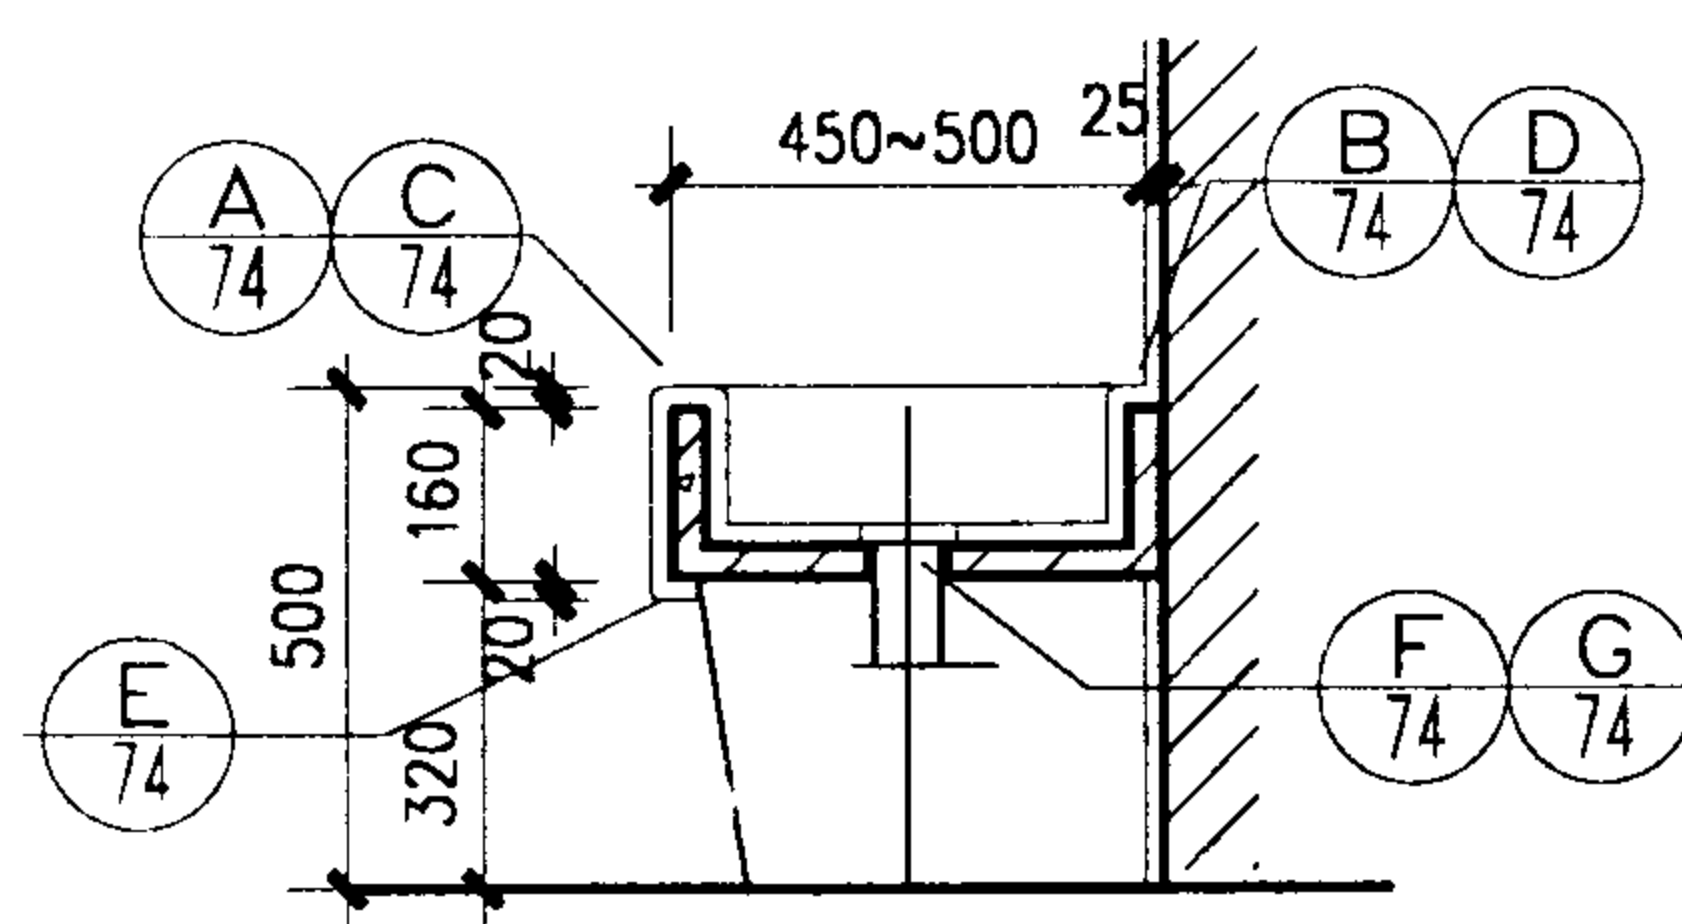


1-1

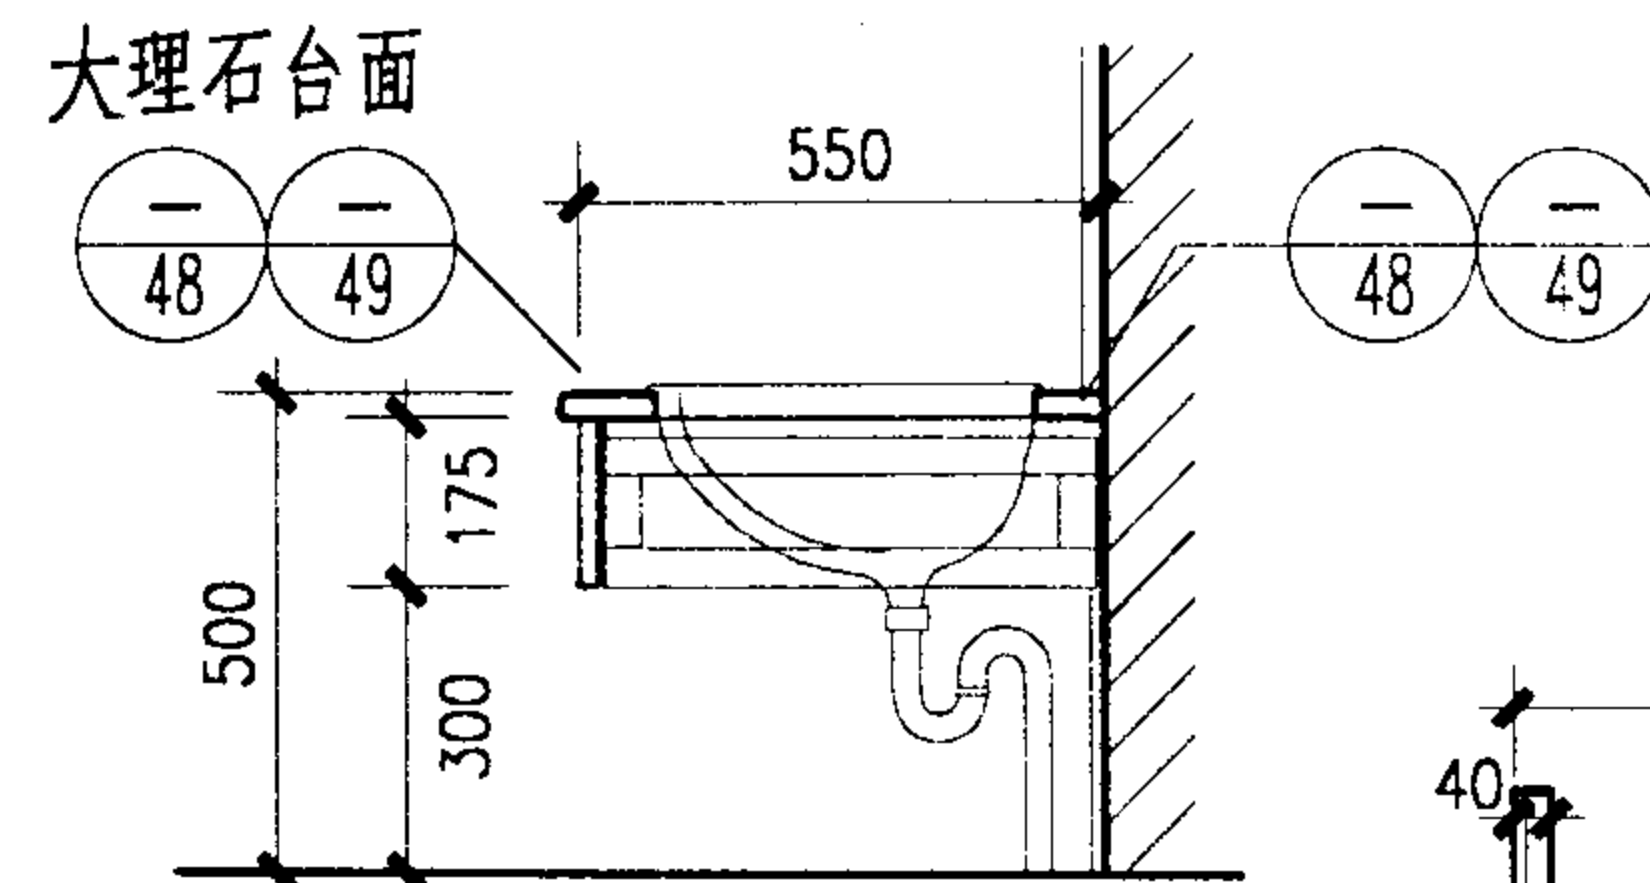

2-2

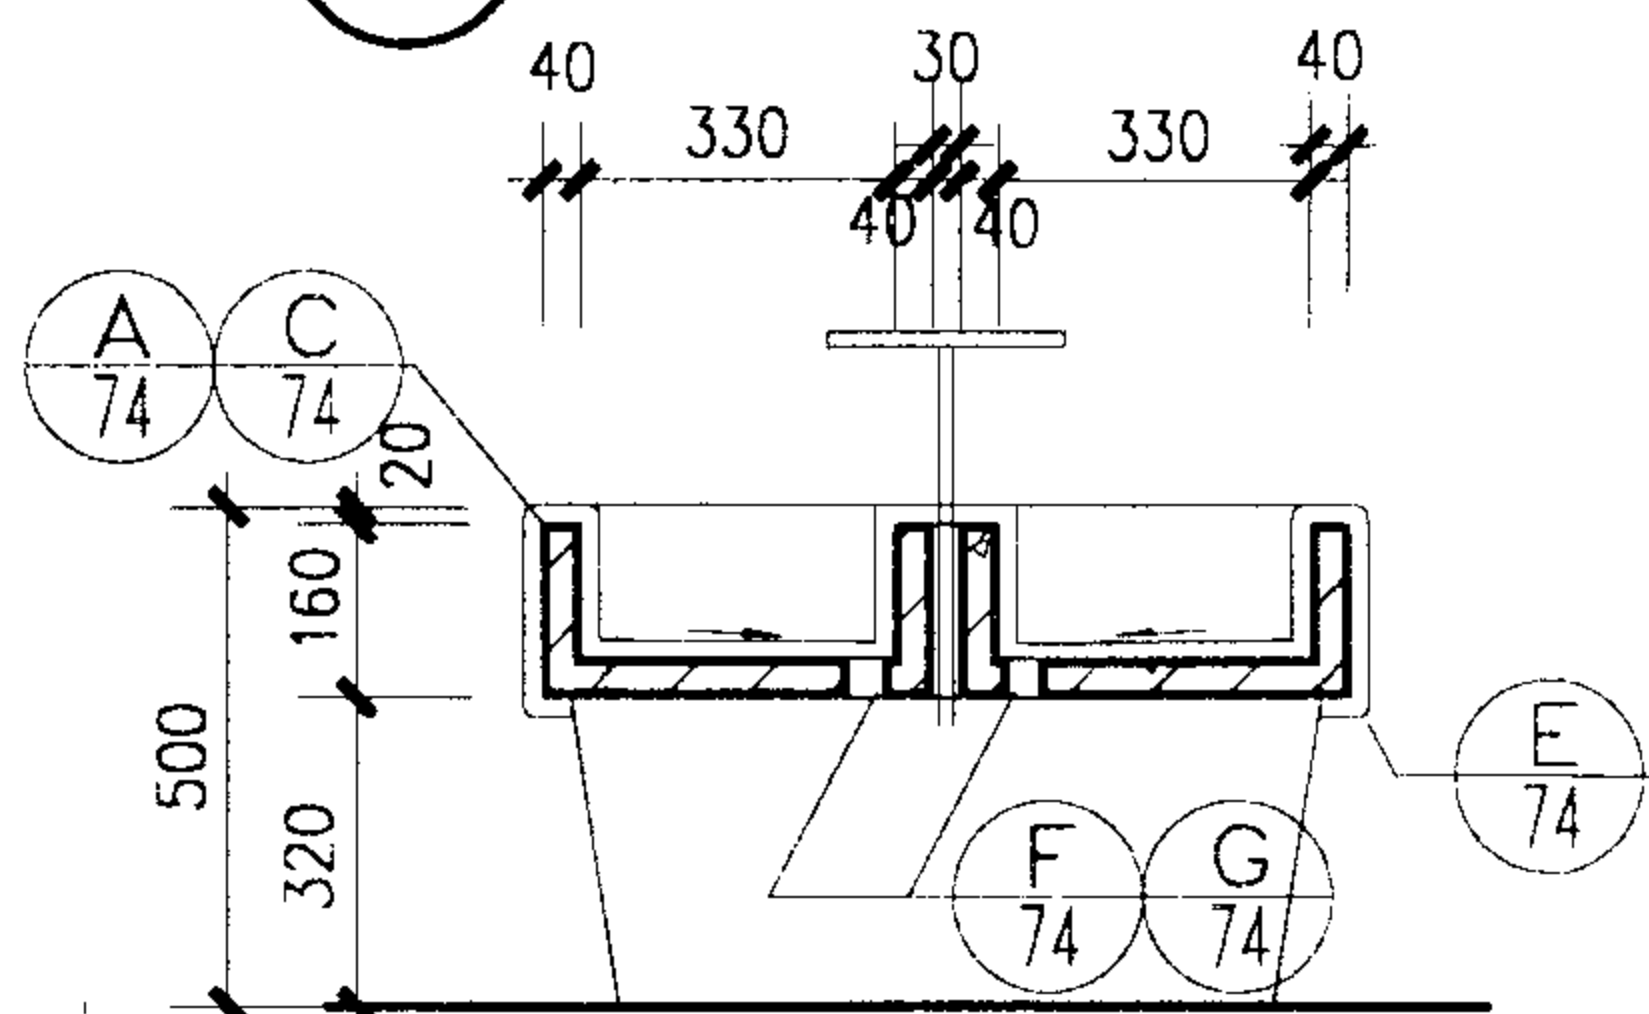

3-3

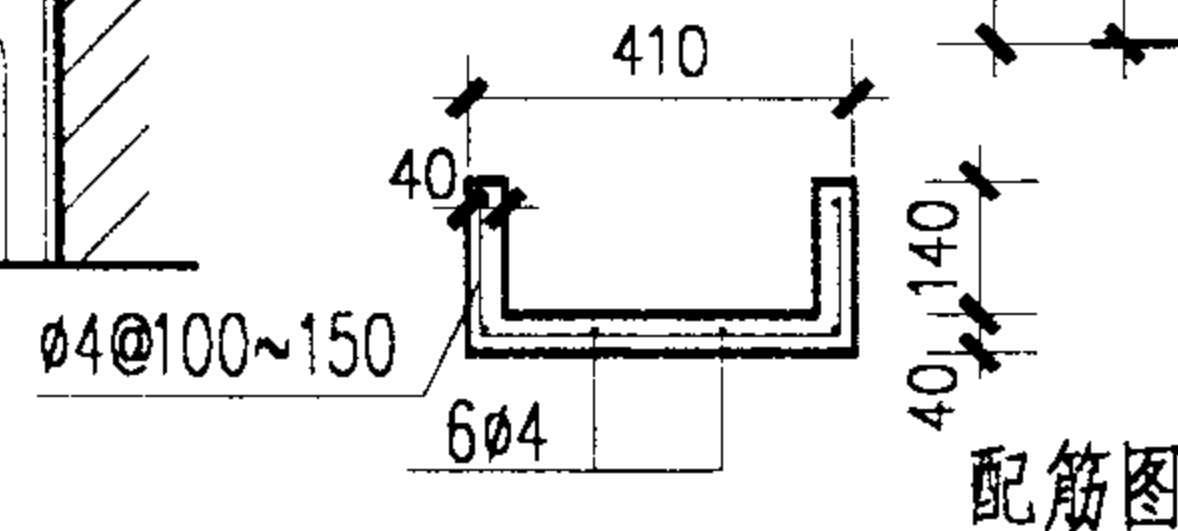

配筋图

注: 池身C20 细石混凝土,现浇,预制均可。钢筋号A3。面层A:贴5厚瓷砖 B:水磨石 C:1:2 水泥砂浆
面层,由项目设计人选定。砌体支座采用 MU7.5 或 MU10 砌体,M5 砂浆砌筑,面层同洗池。

幼儿盥洗槽详图


图集号

02J915

审核 李能光 校对 李能光 设计 李能光

页

84

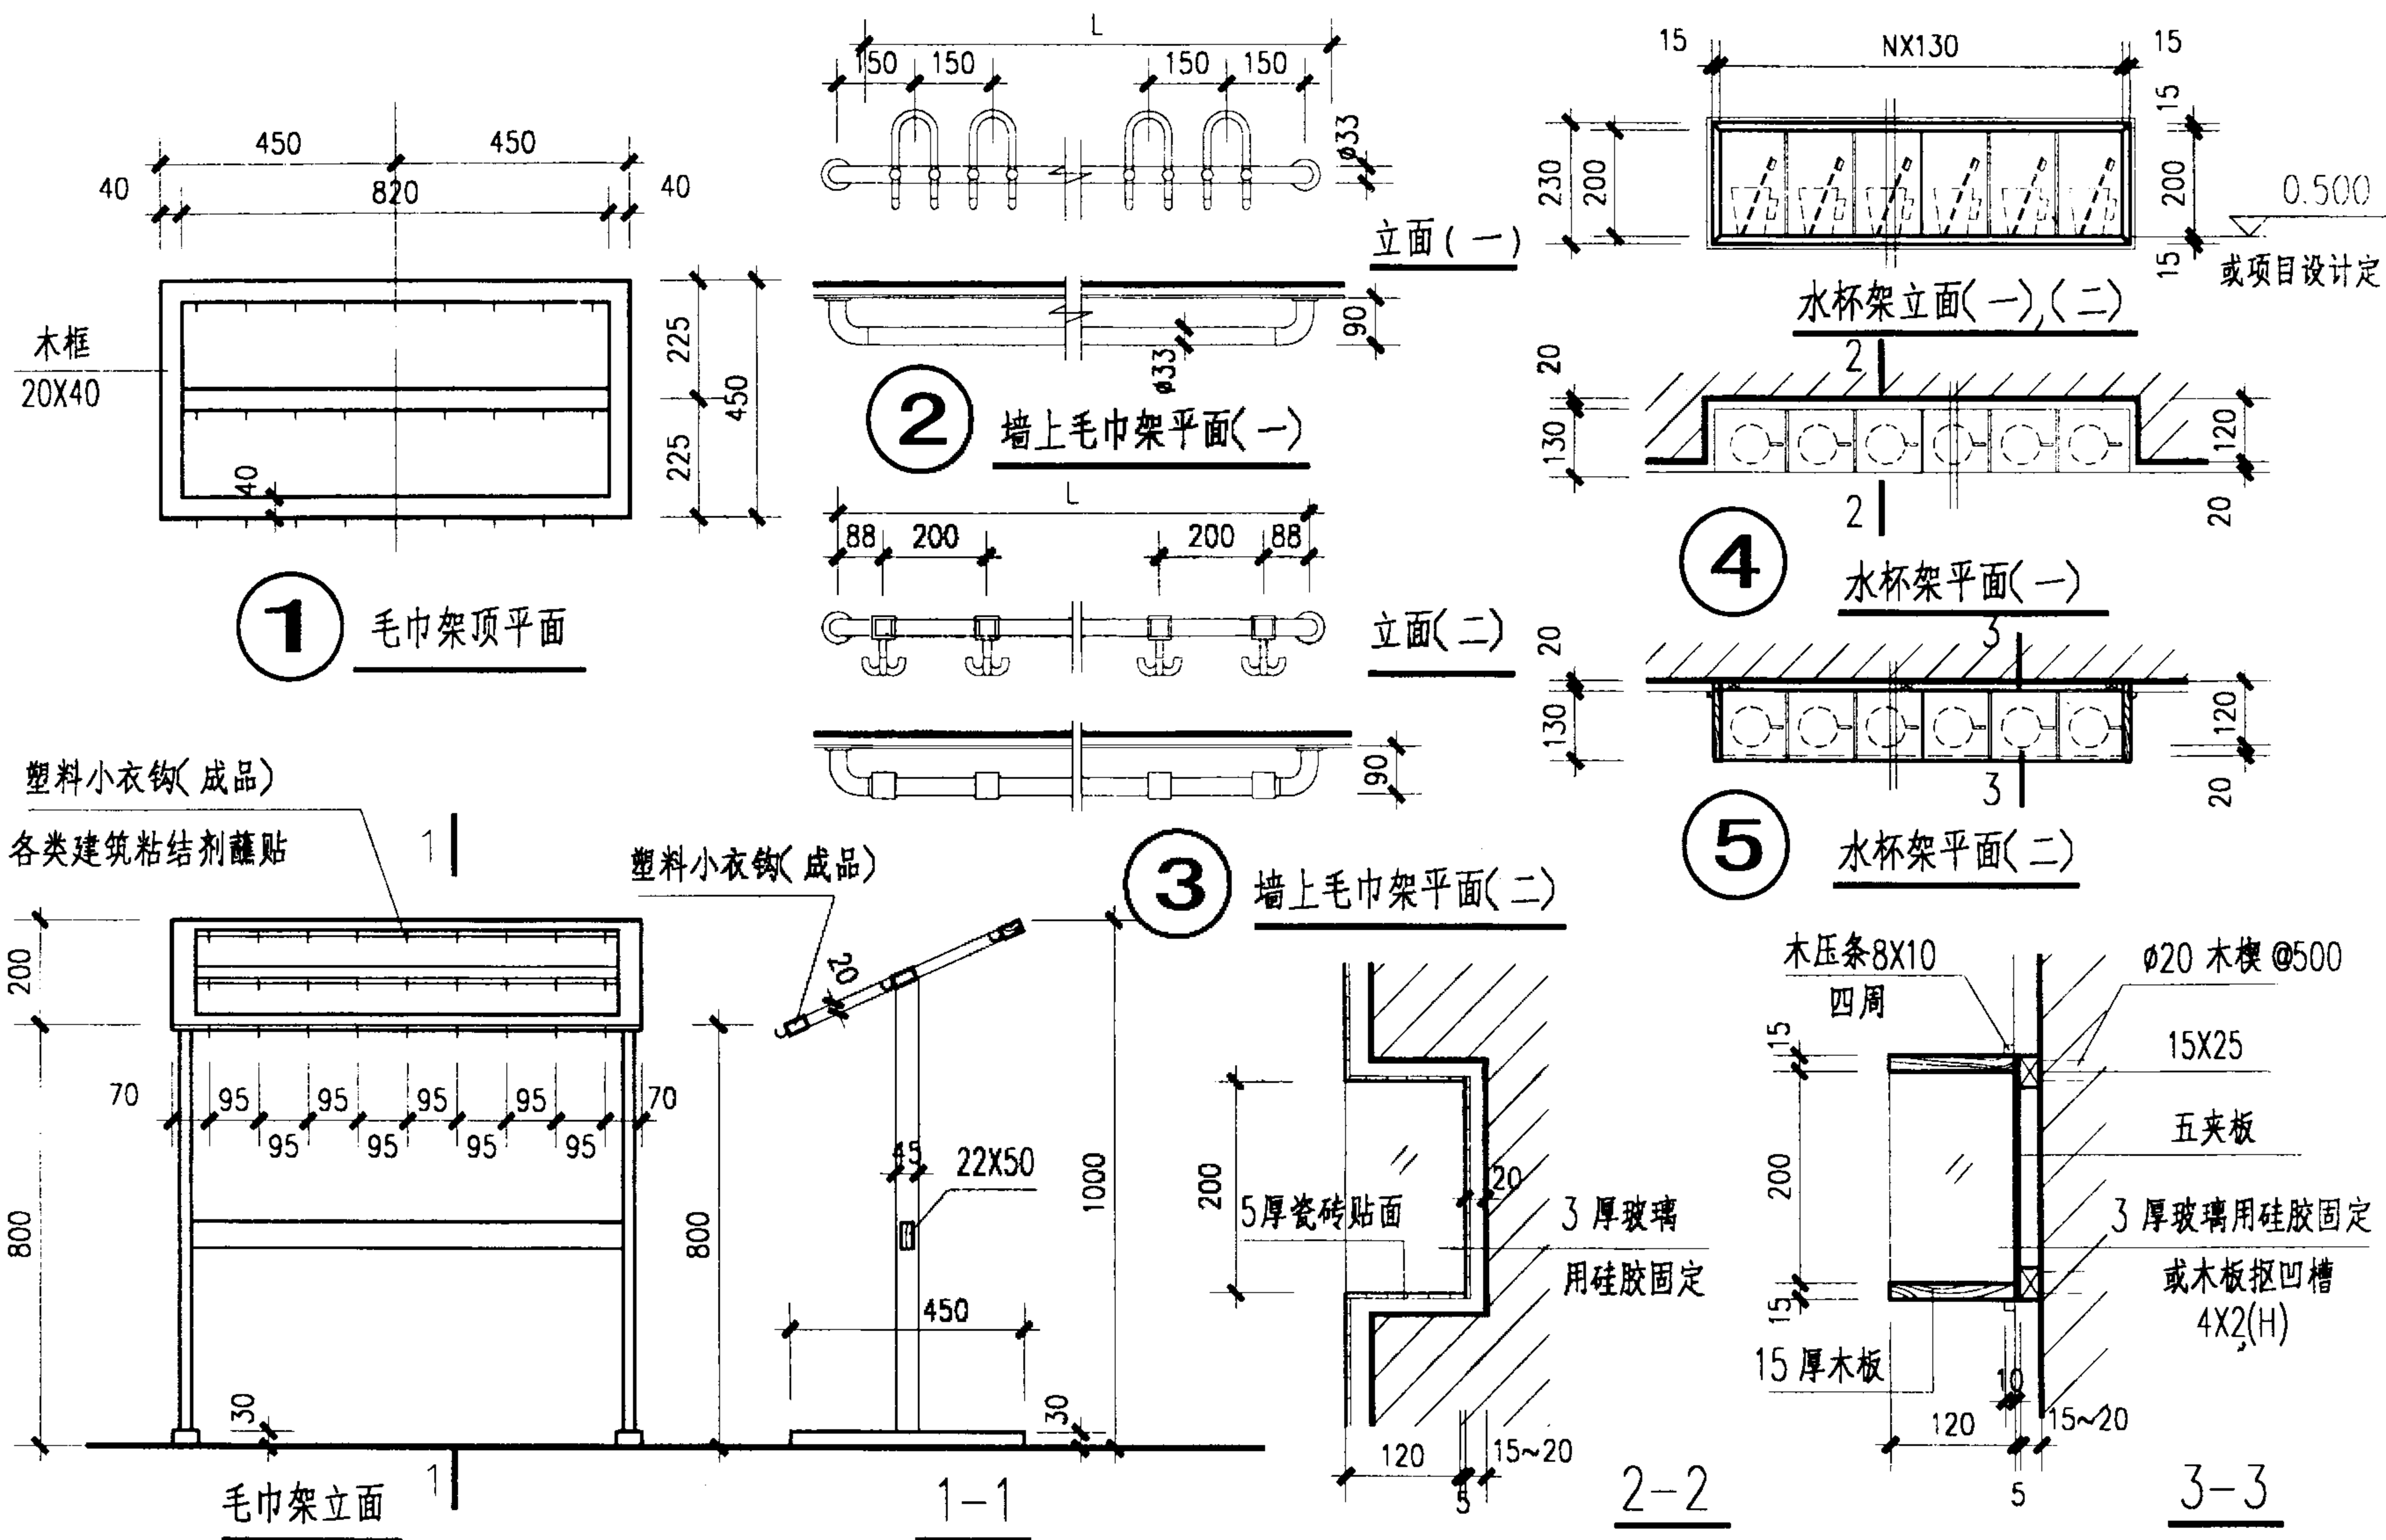

注:1. 活动毛巾架,水杯架材料选用硬木,也可选用细木工板或中密度板,油漆的品种及颜色由项目设计注明。

2. 毛巾架②,③材料选用尼龙成品产品,品种多样,本图仅提供几种式样,供项目设计选用及组合。

3. 水杯架选用市场成品(塑料或不锈钢产品),可由项目设计另选。

幼儿盥洗用具架详图

图集号

02J915

审核

李旭光

校对


1340

设计

朱智理


页

85

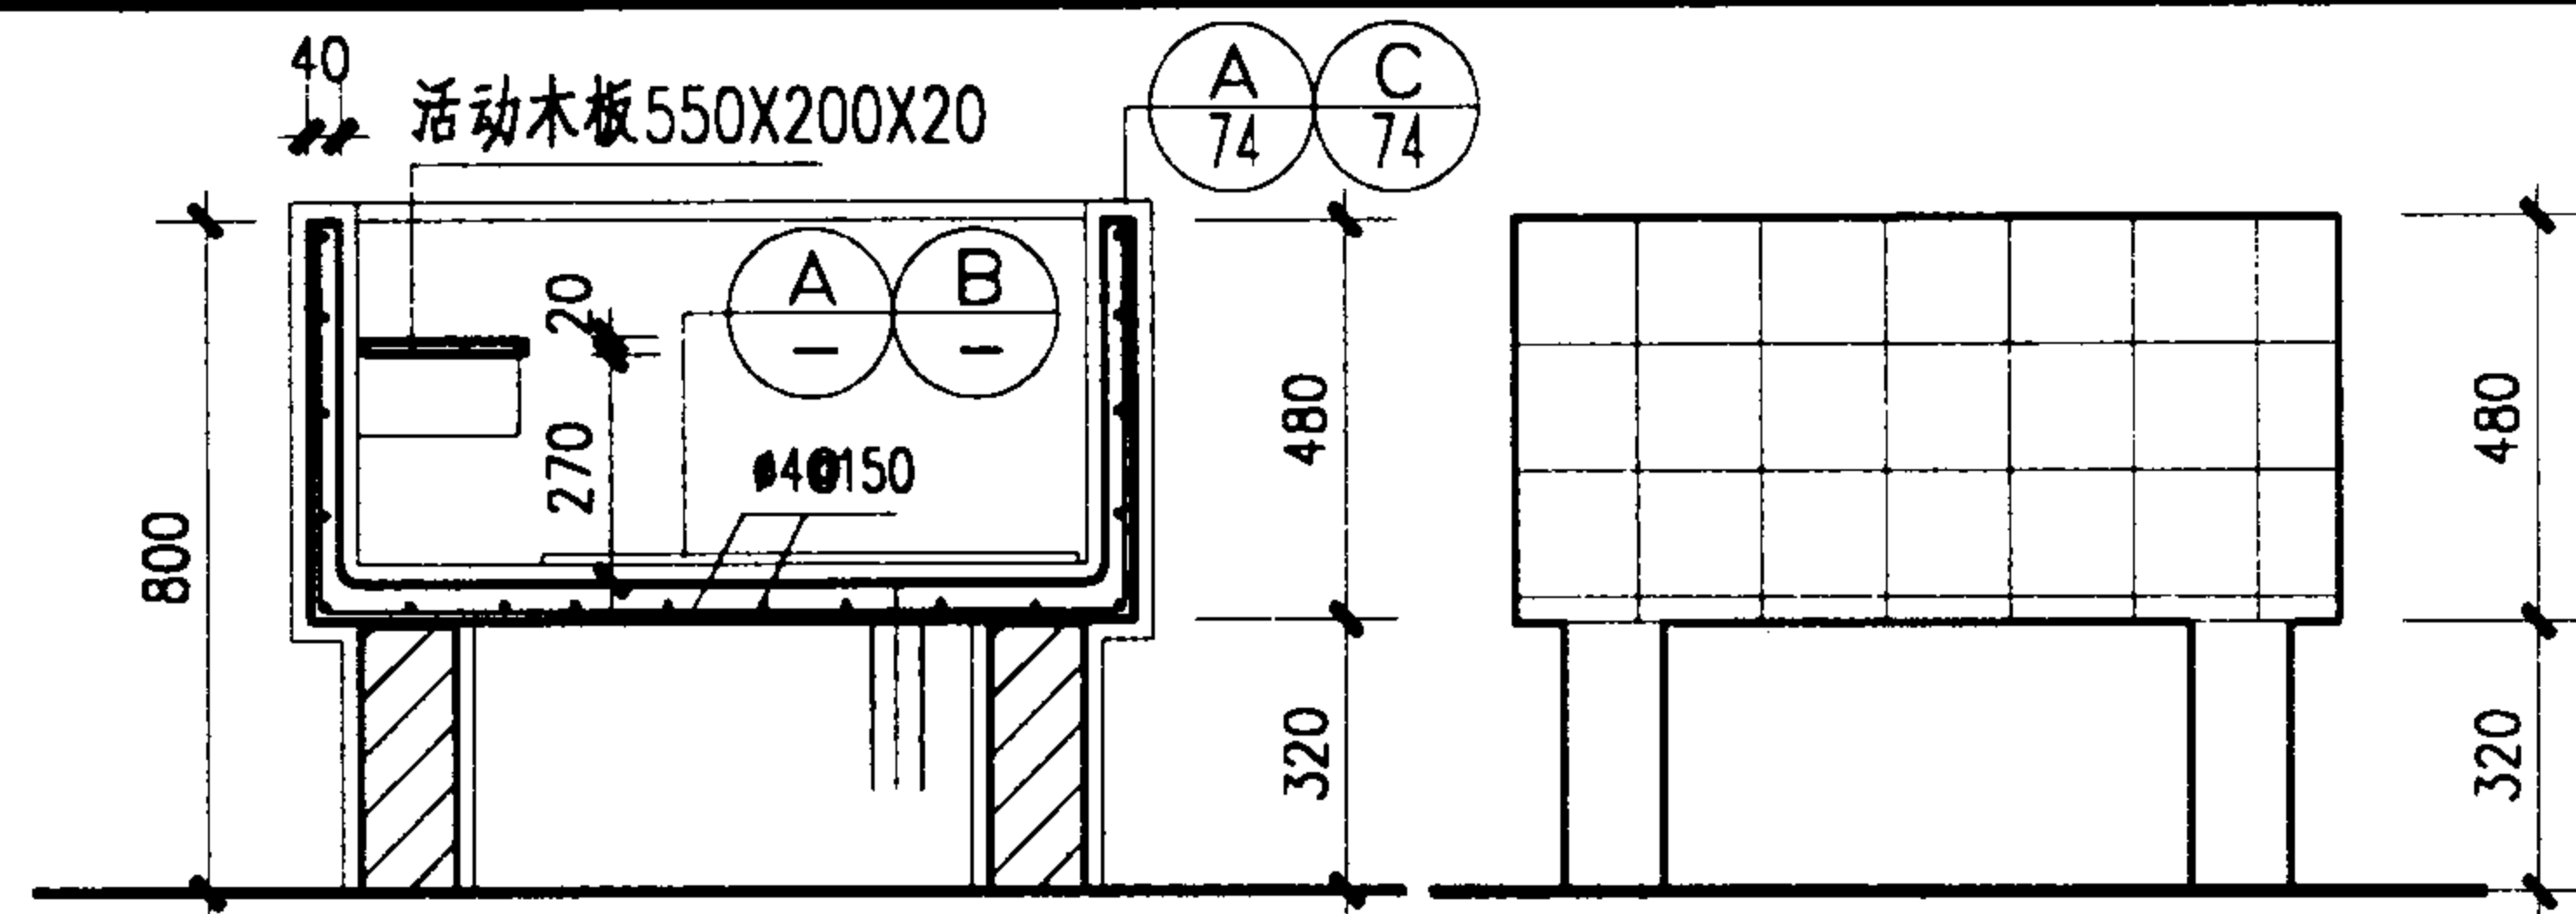


1-1


立面(一)

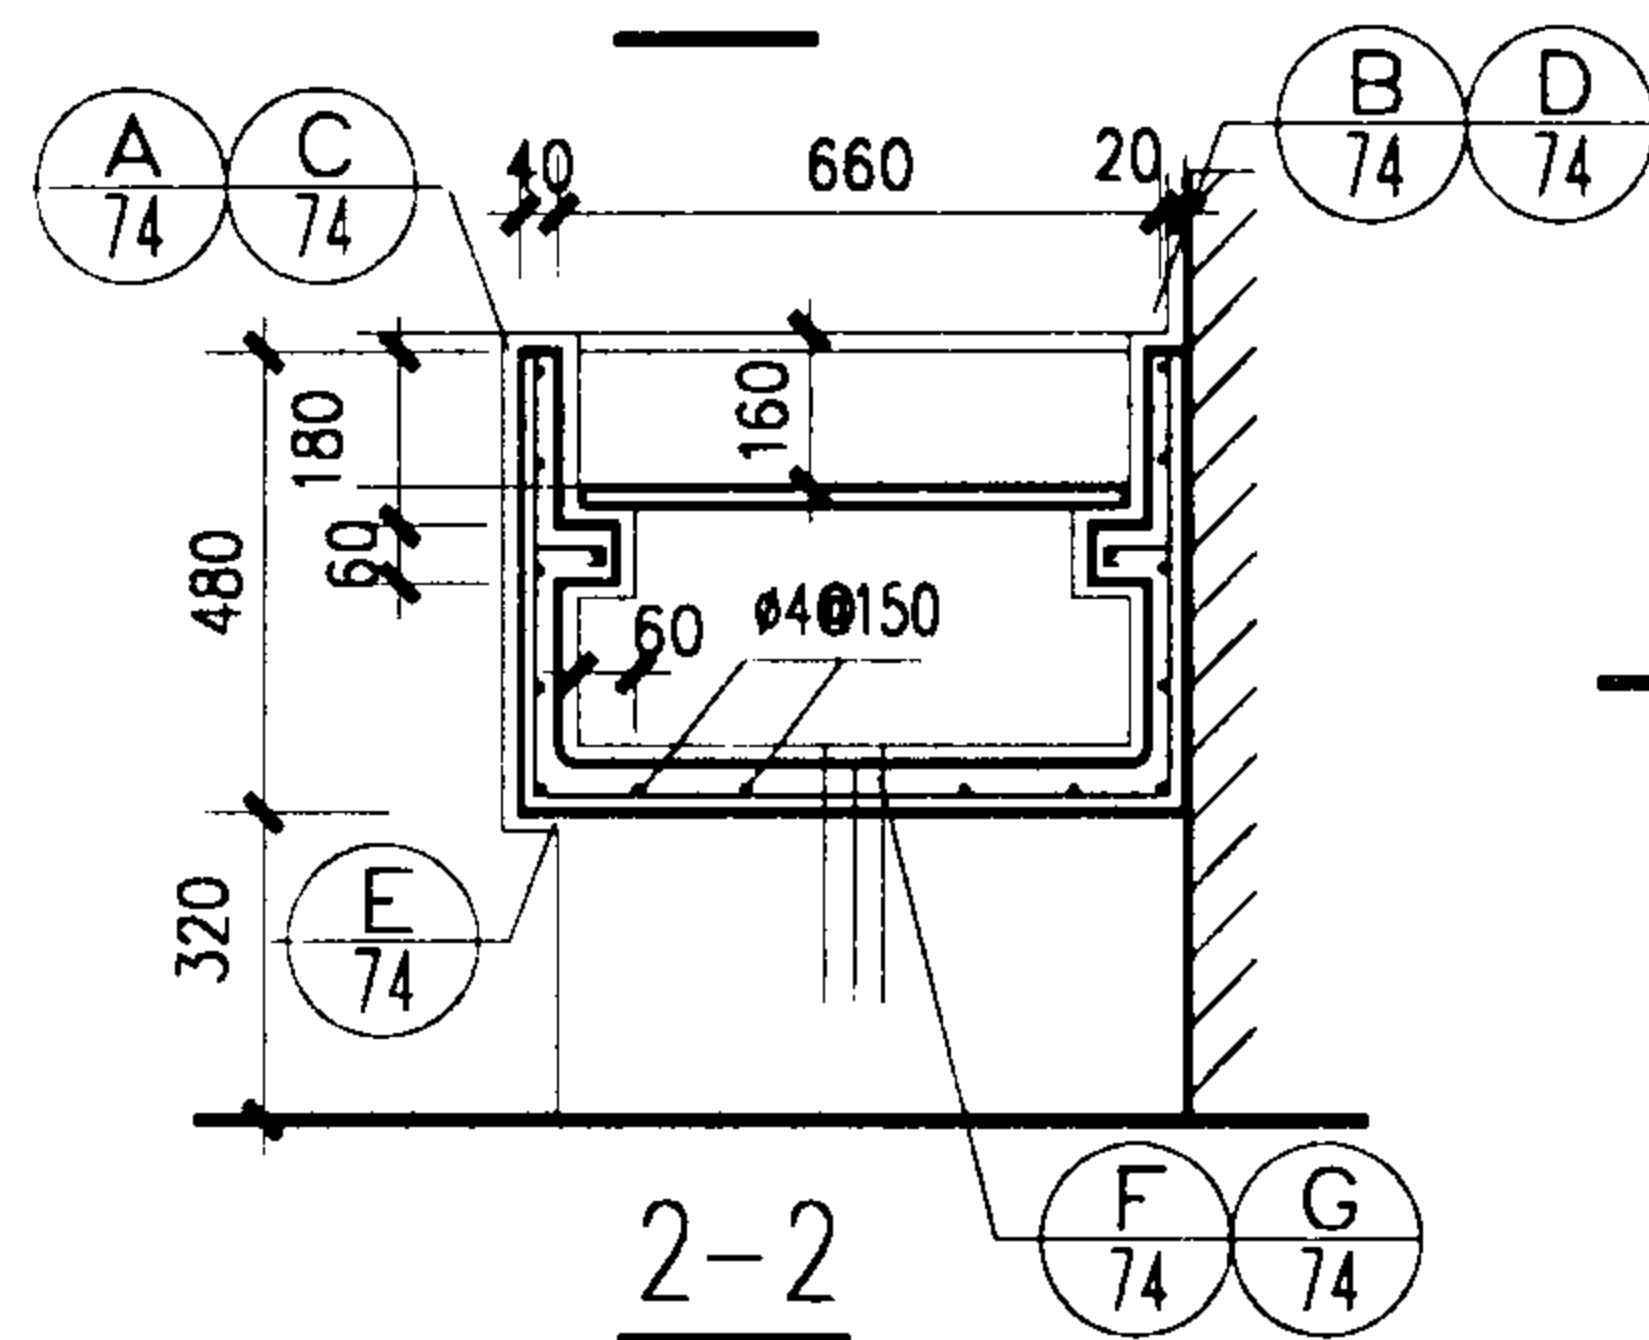


2-2

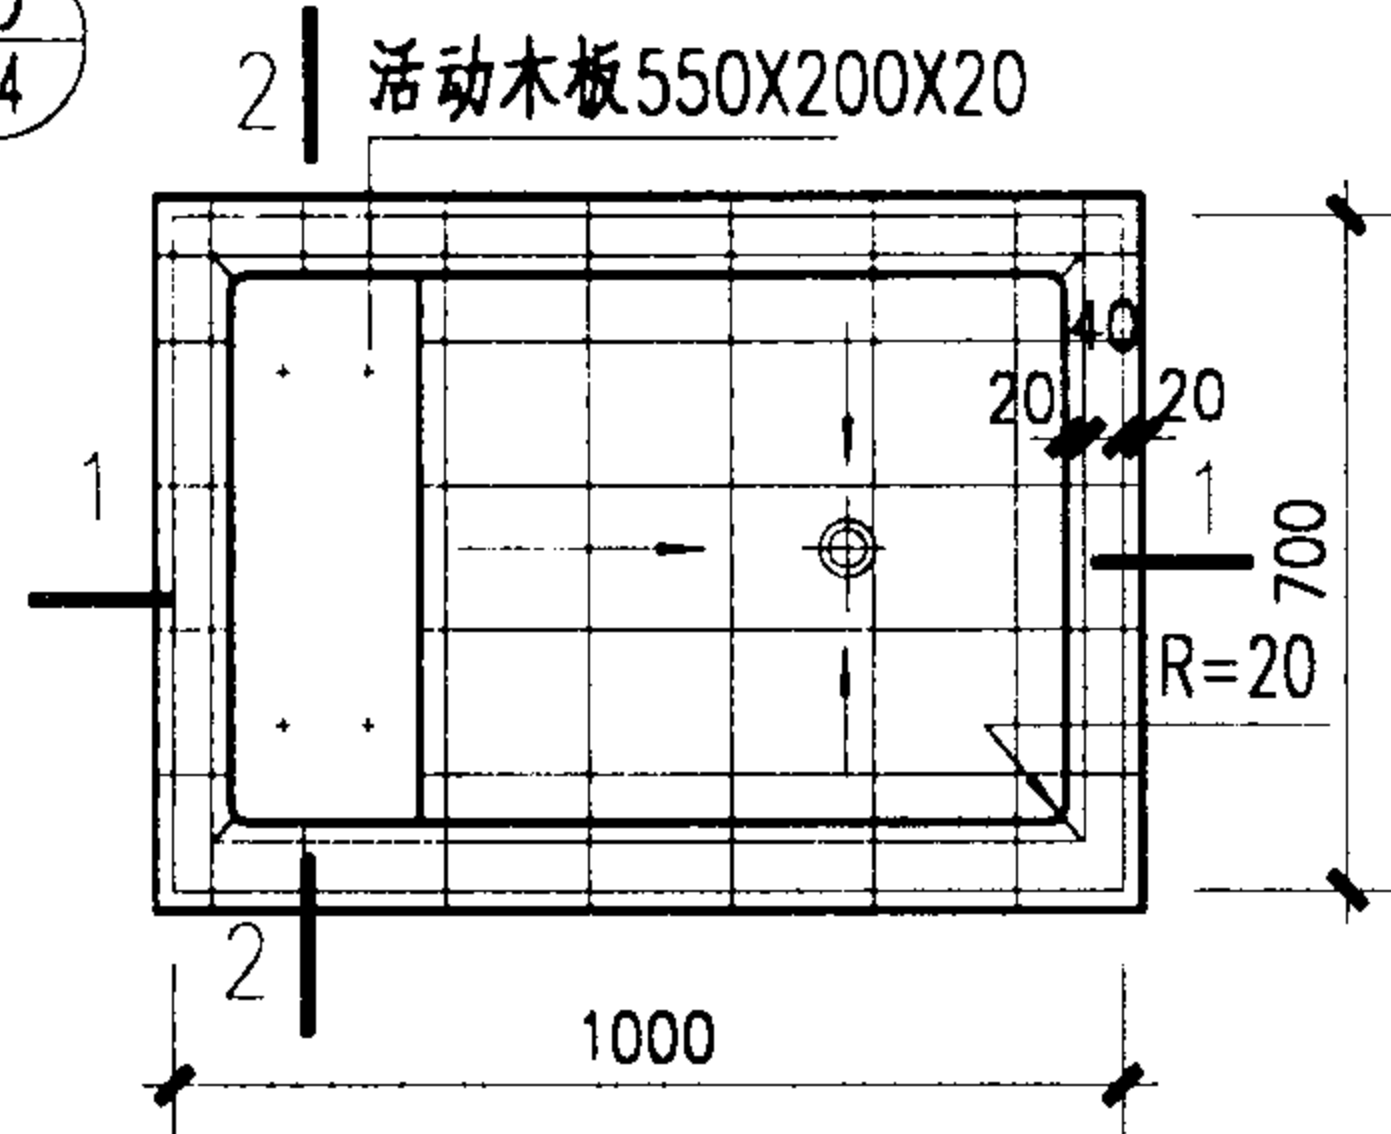


1 浴盆平面(一)

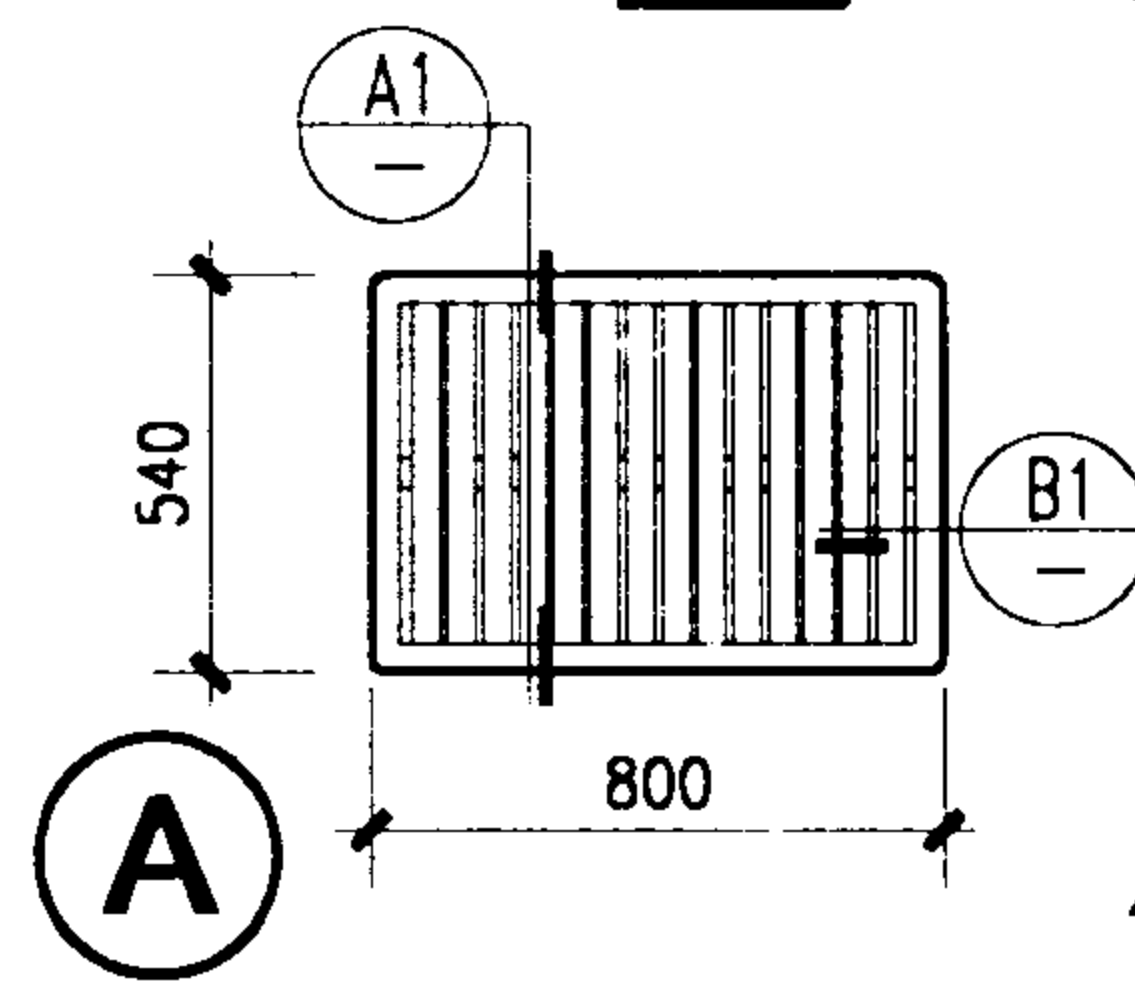

疏水板(成品)
材质为橡胶或低压聚乙烯塑料

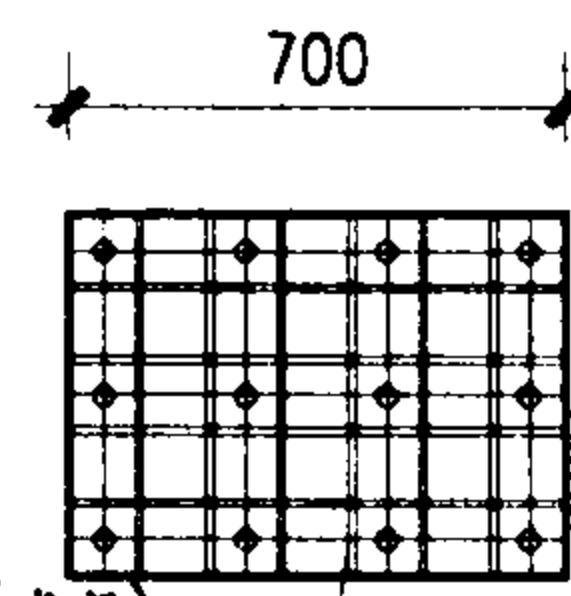


B

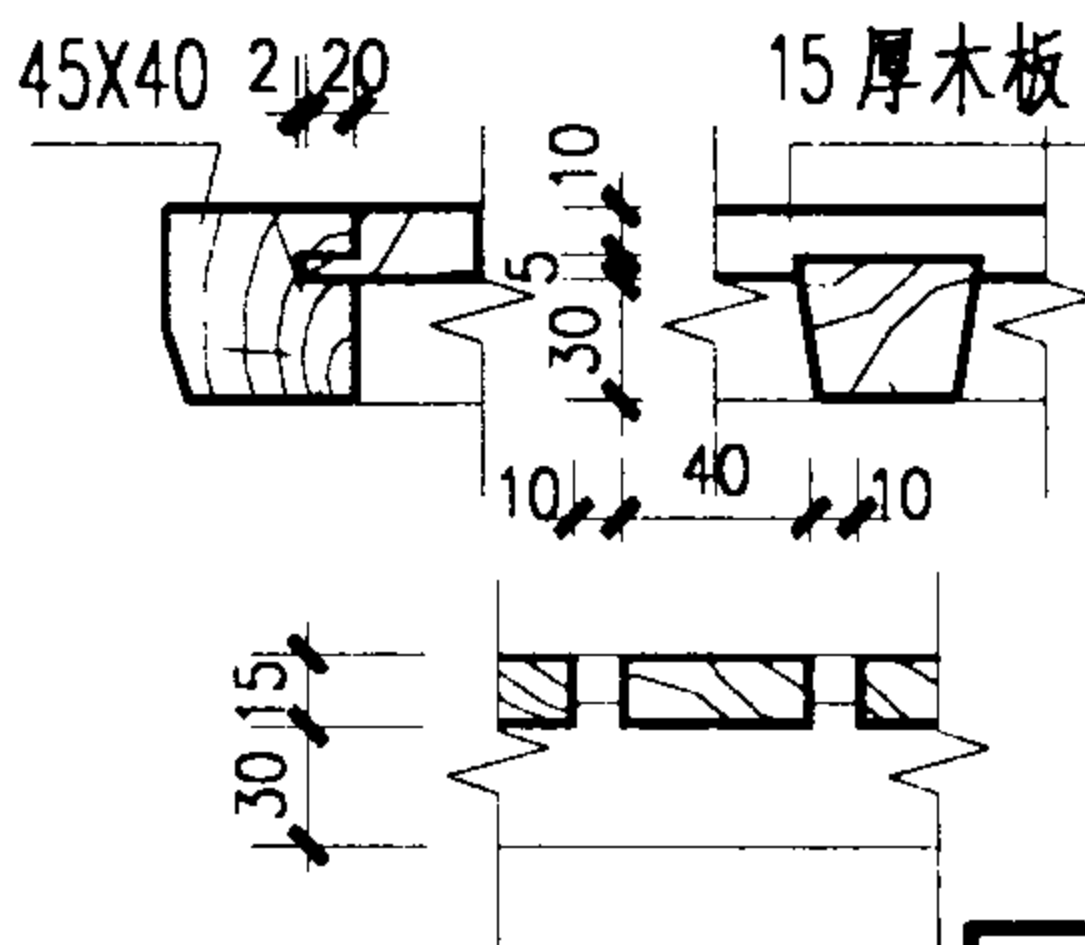


A1


B1

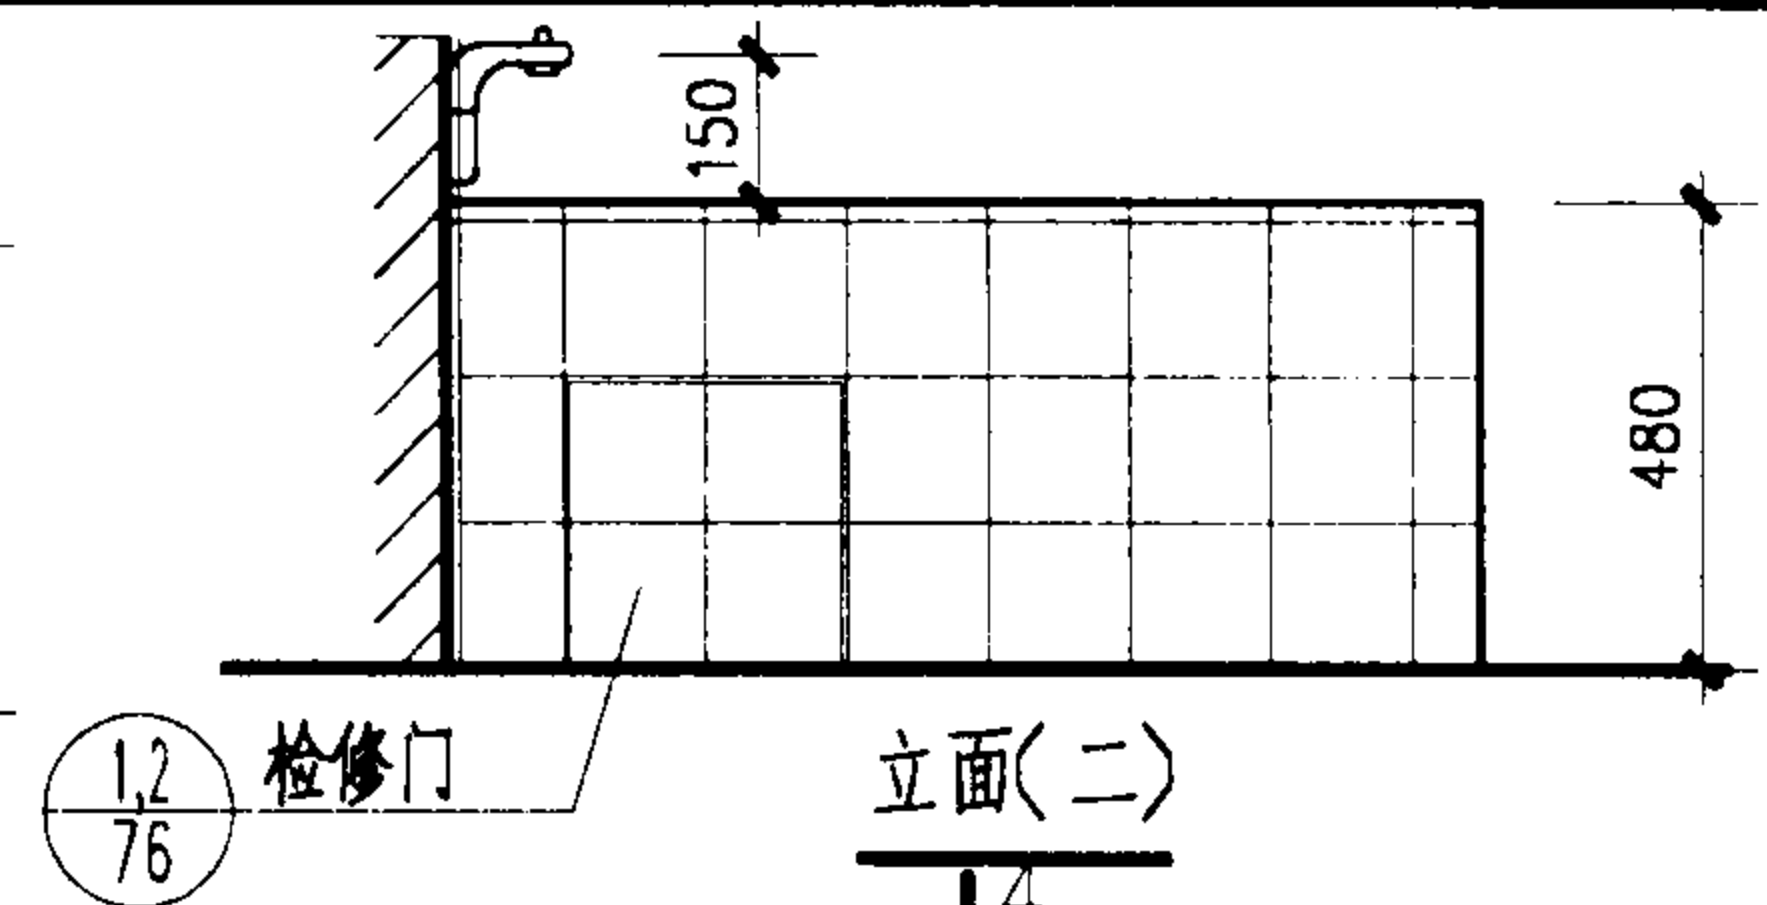


立面(二)

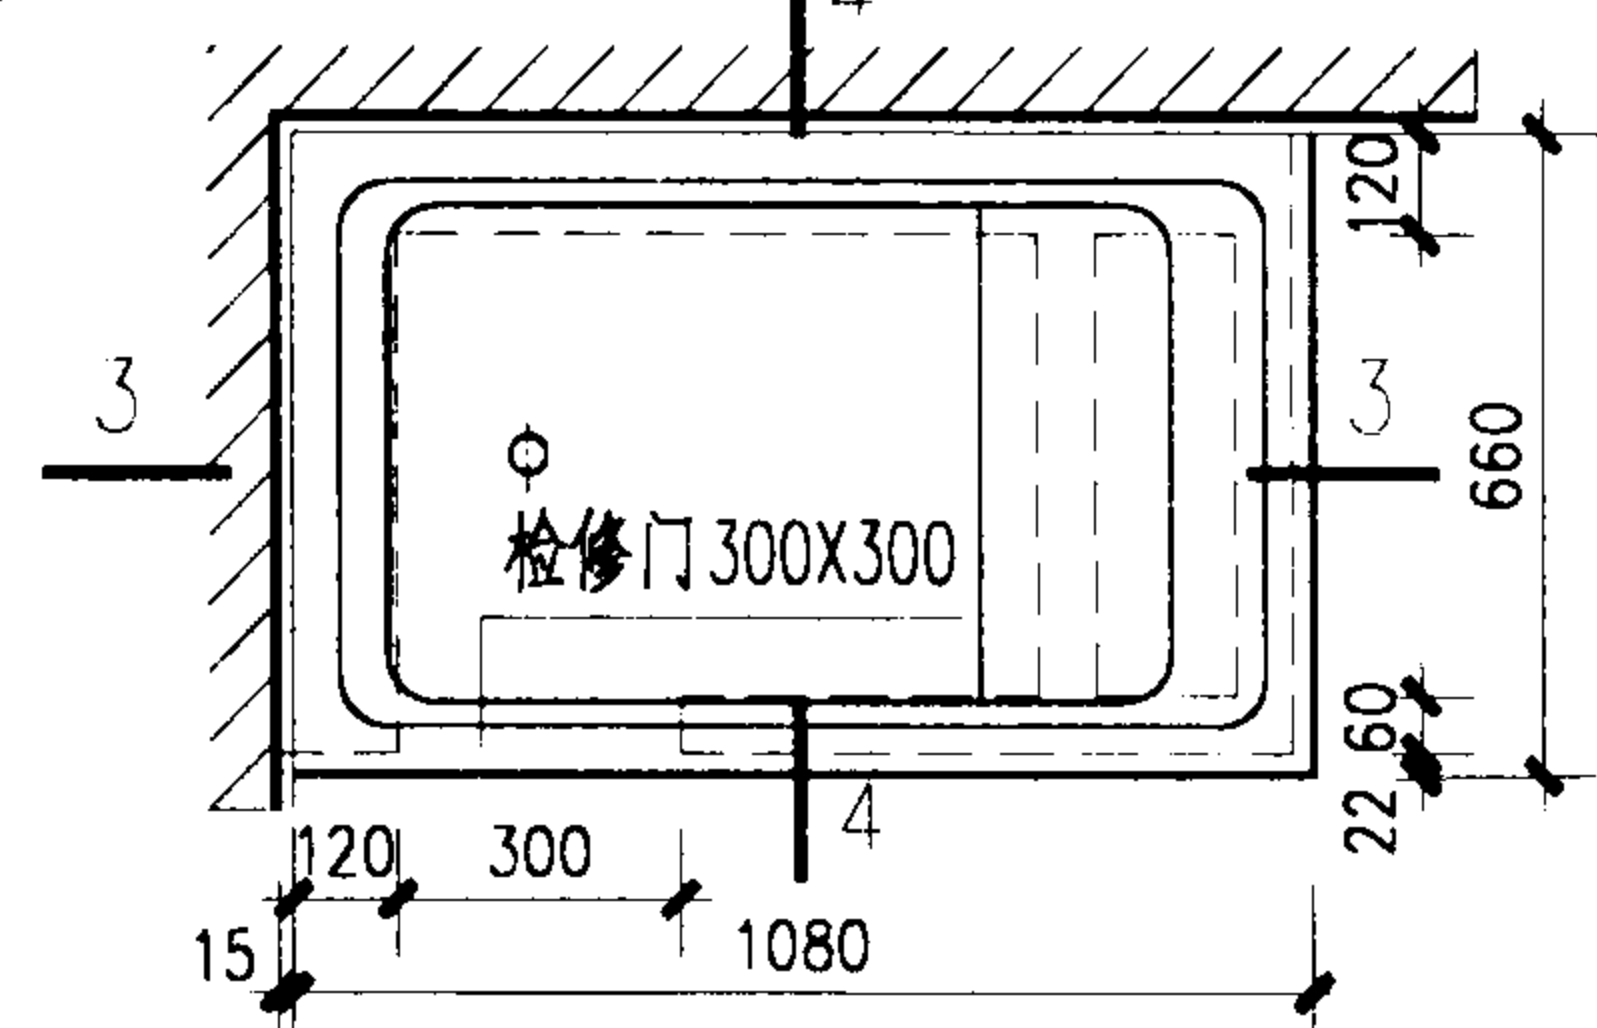


2 浴盆平面(二)

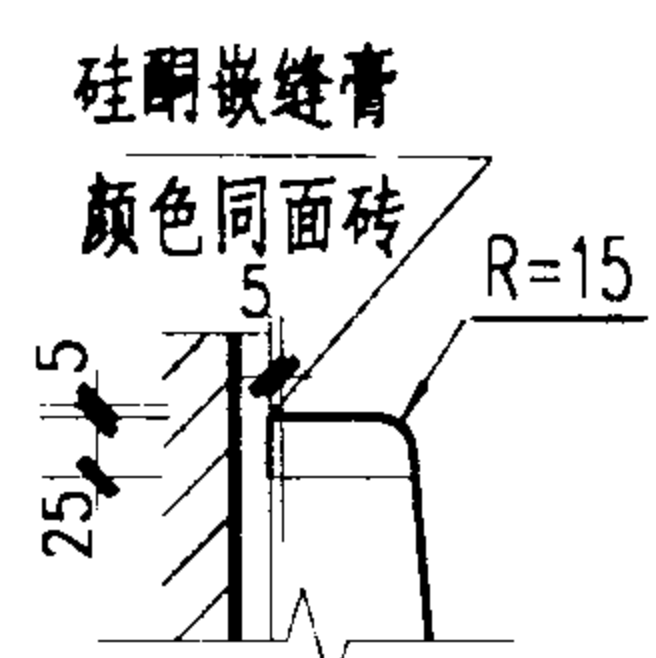


C

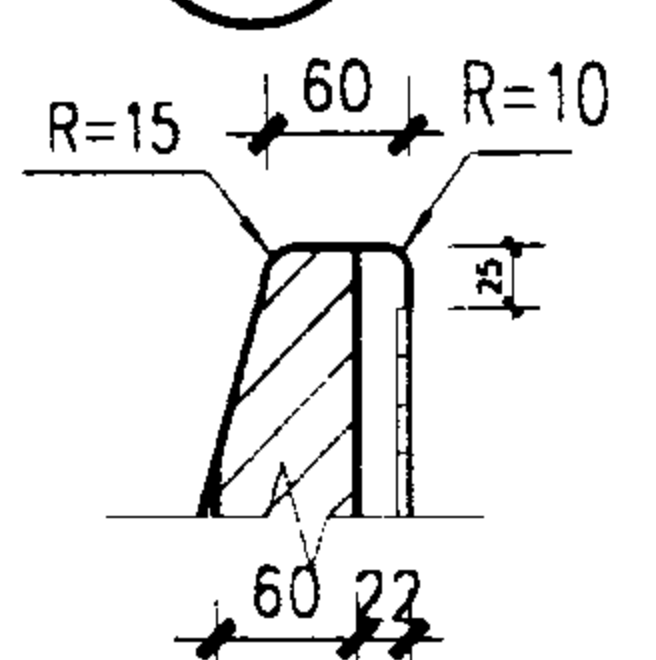

D

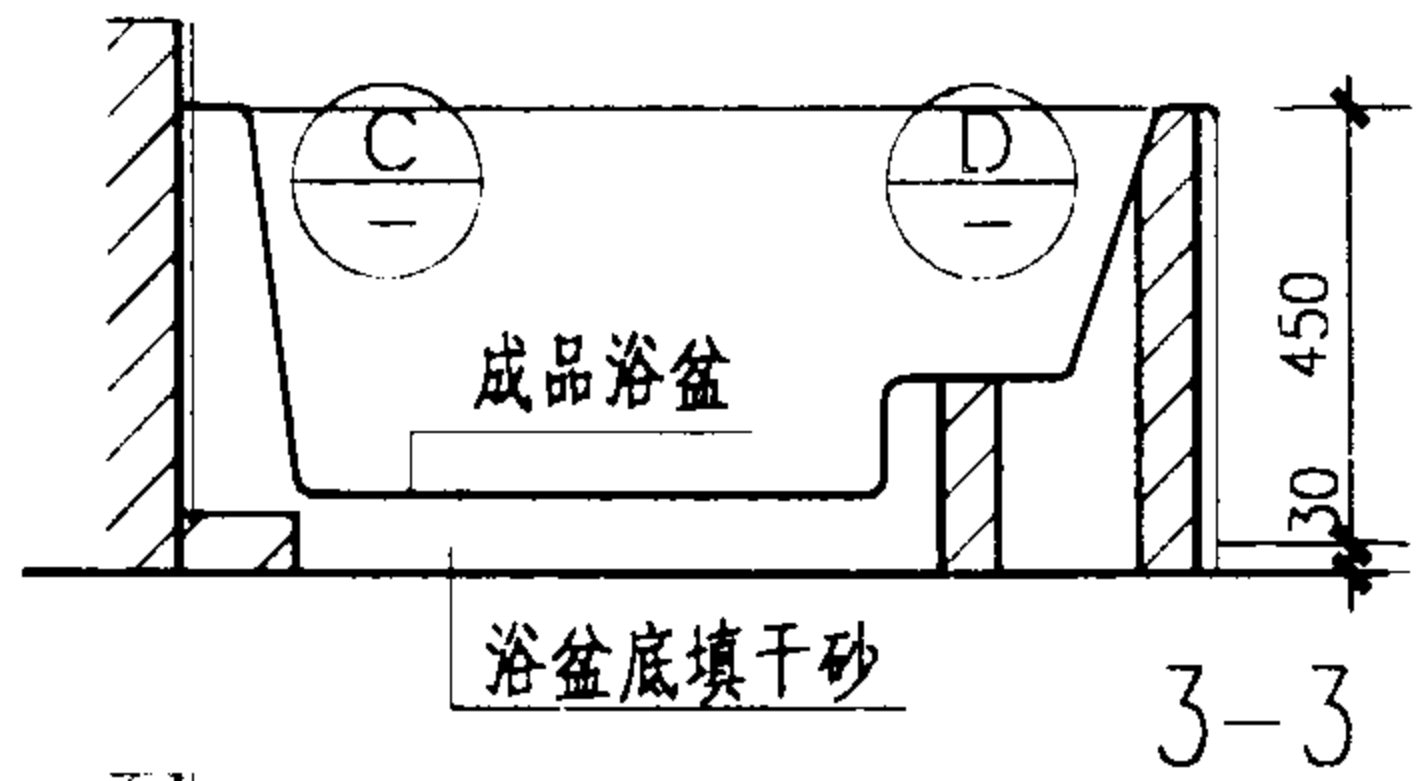

3-3

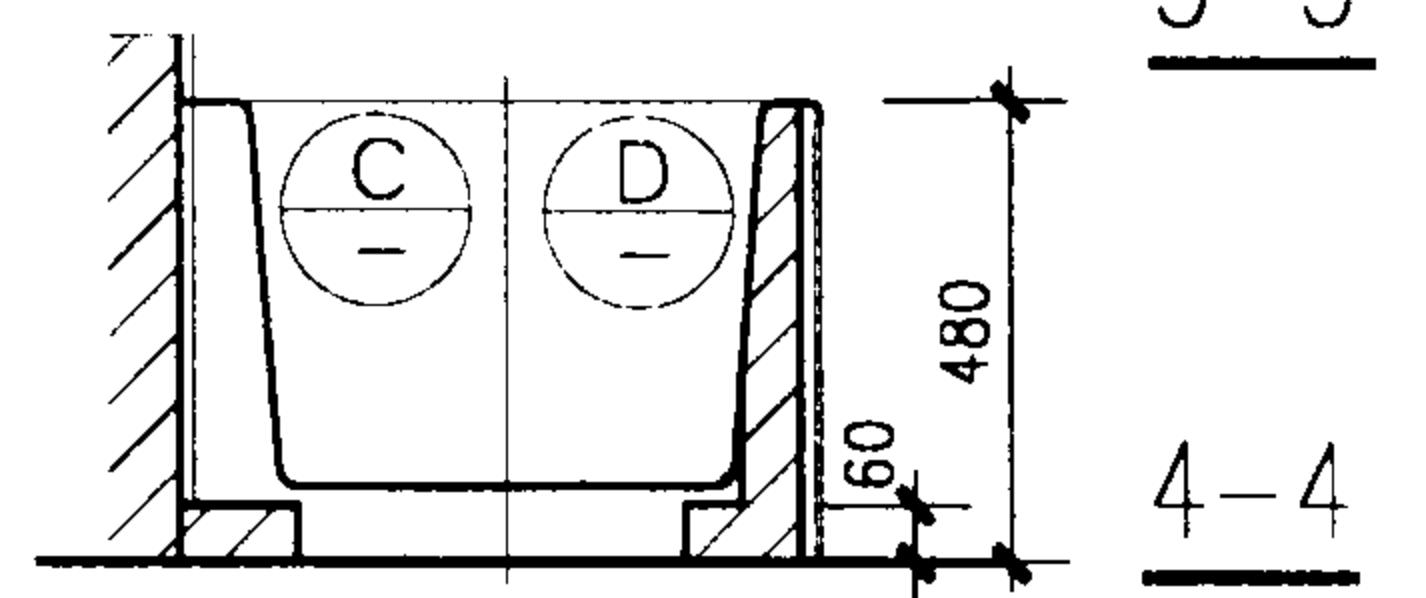

4-4

注:1.池身C20混凝土,钢筋采用HPB235,支座采用MU10砌体,M5砂浆砌筑,面层同池身。

2.②浴盆采用成品浴盆。

幼儿浴盆详图

图集号 02J915


审核 李德龙 校对 王芳 设计 朱俊

页 86


安全抓杆选用表

材料	类型 编号	管外径 ø mm	多用途一字型				多用途 L 型			洗手盆用			小便器用		大便器用			
			L=600	L=750	L=900	L=1100	L=600 H=800	L=700 H=800	L=900 H=800									
钢管镀铬		40	1A	2A	3A		5A	6A	7A	8A	9A		11A	12A	13A	14A	15A	
不锈钢管		40	1B	2B	3B		5B	6B	7B	8B	9B		11B	12B	13B	14B	15B	
铜管镀铬		40	1C	2C	3C		5C	6C	7C	8C	9C		11C	12C	13C	14C	15C	
尼龙		33	1D	2D	3D	4D	5D	6D	7D	8D	9D	10D			13D	14D		16D

多用途安全抓杆

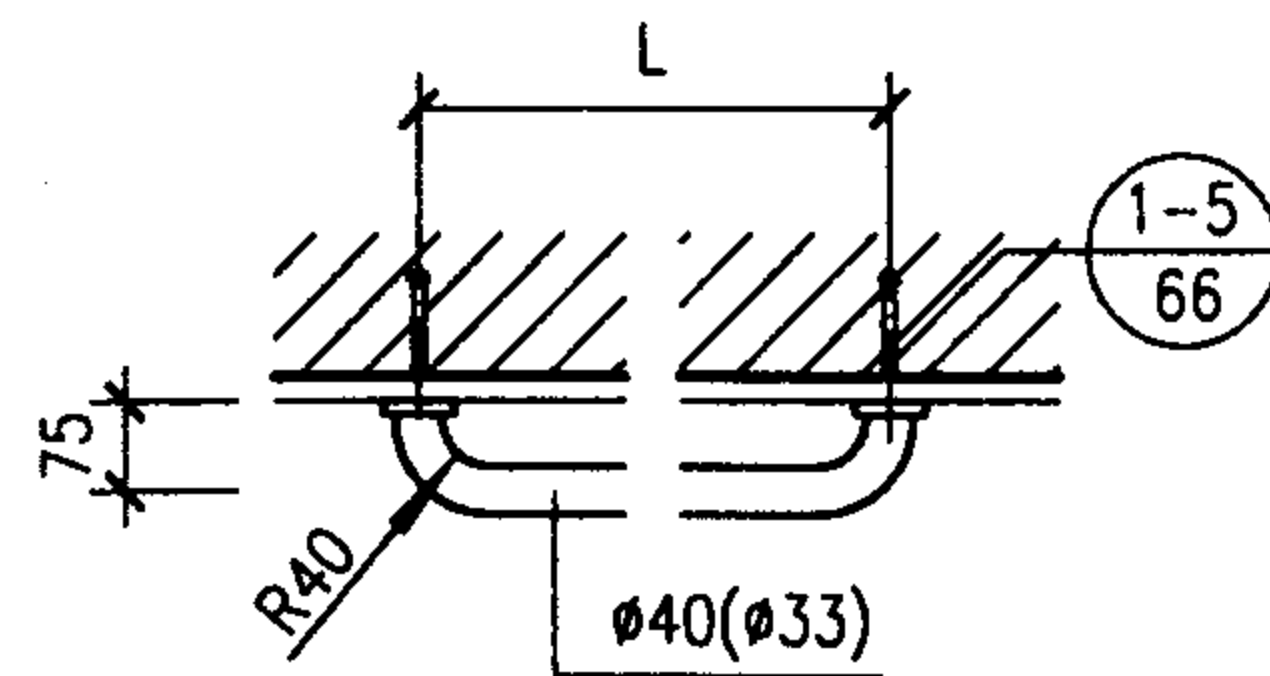


① ② ③
L=600 L=750 L=900

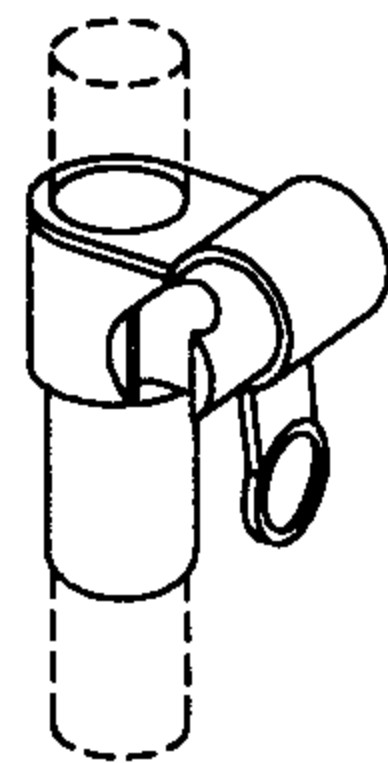

Ⓐ

淋浴头支架示意图(成品)

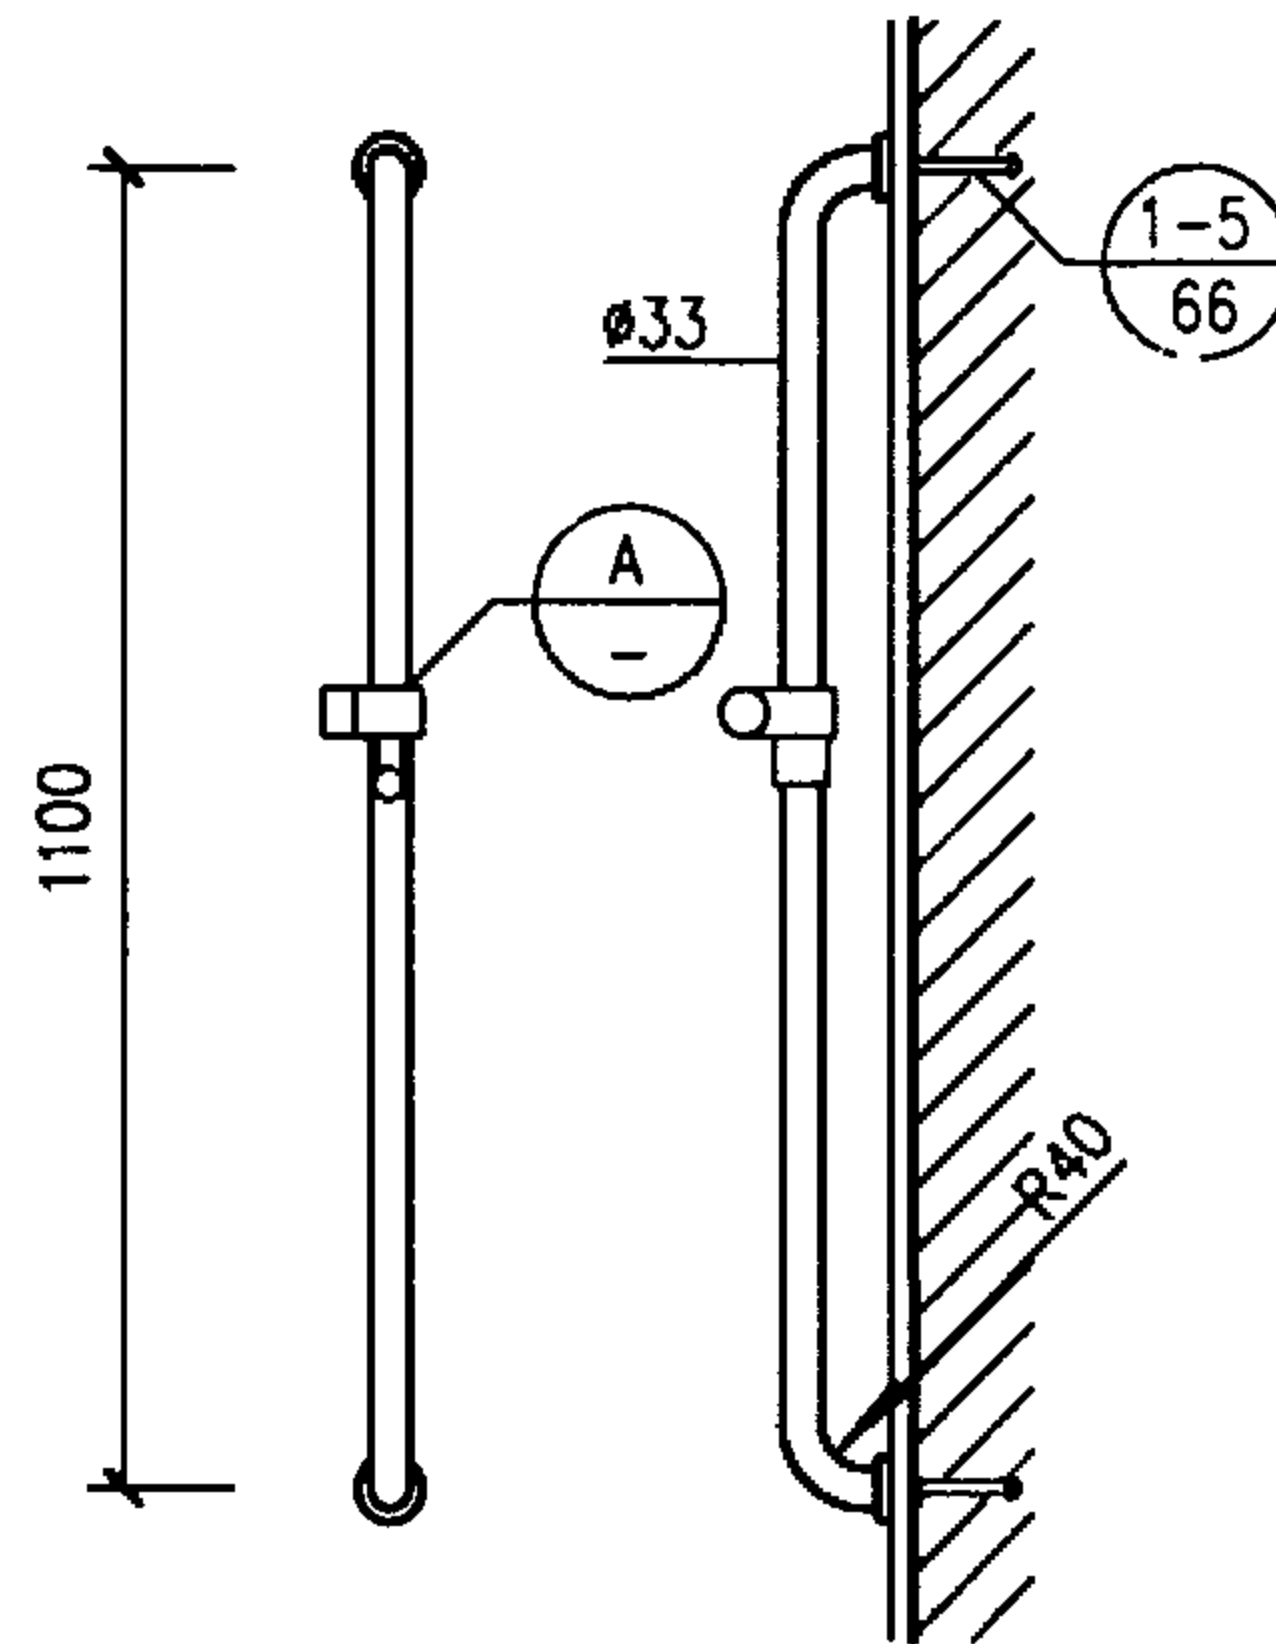


正立面

侧立面

④

L=1100

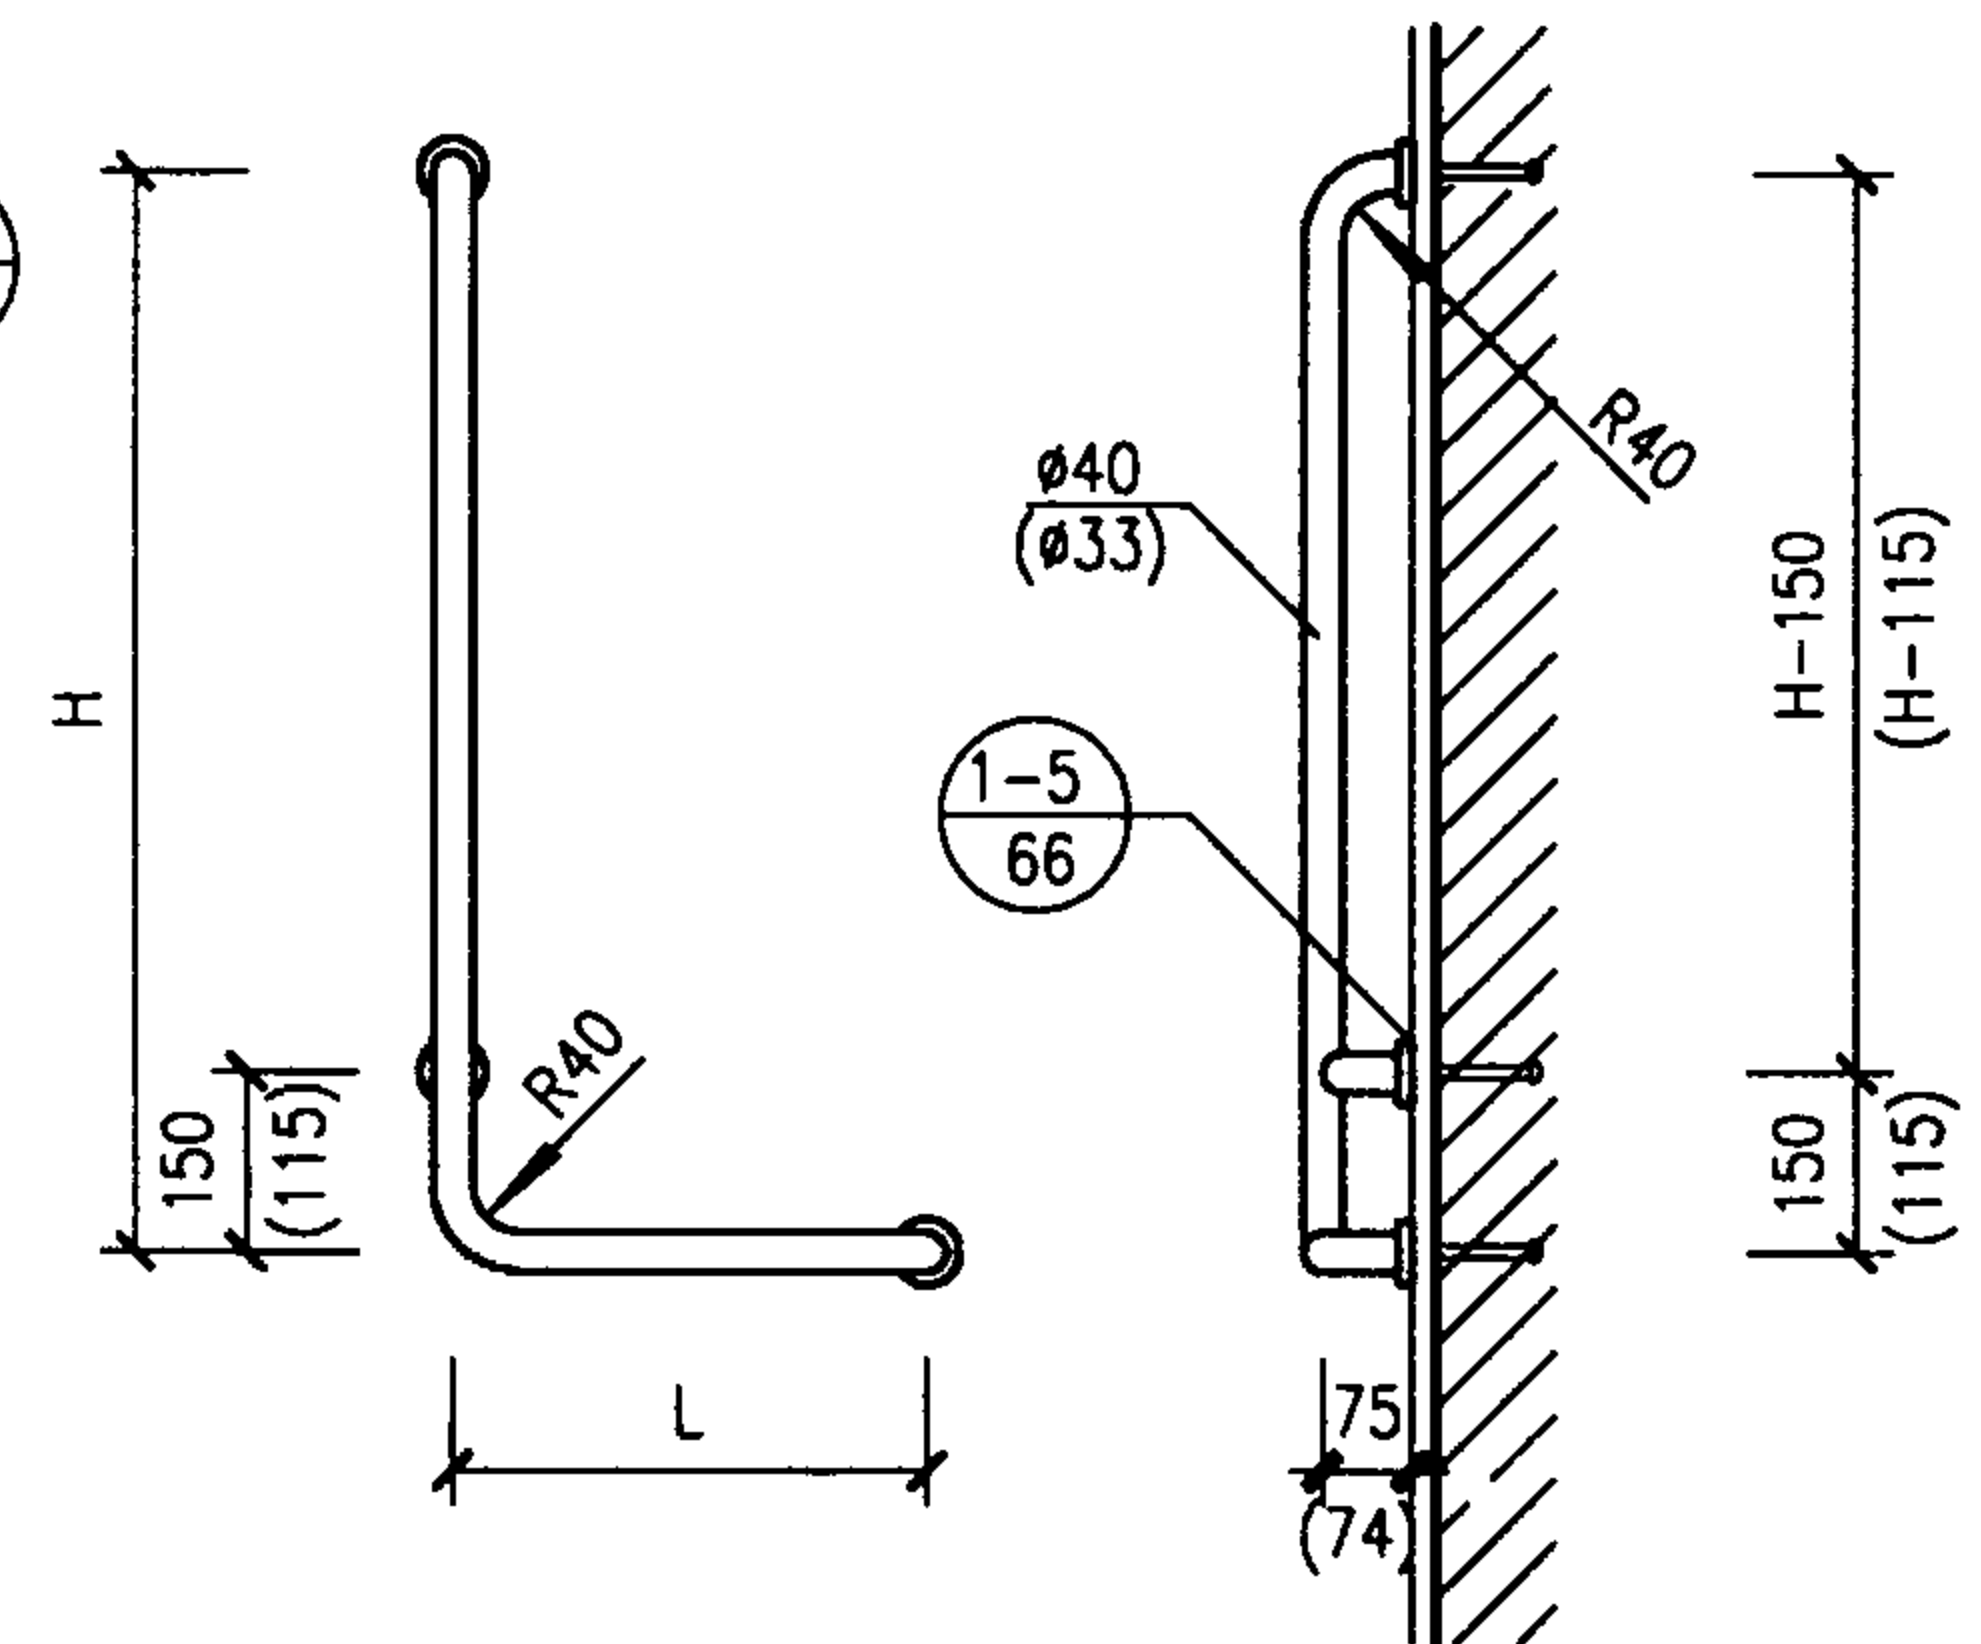

正立面

侧立面

⑤ ⑥ ⑦

L=600 L=700 L=900
H=800 H=800 H=800

括号内数字用于D类材料

注: 1. 各类安全抓杆安装在墙上的方法根据不同墙面材料及受力情况, 在第66及67页中选择, 并在项目设计中注明所选的详图号。
2. 所有安全抓杆均为成品。

安全抓杆详图(一)

图集号

02J915

审核

李金明

校对

田光荣


设计

李金明


页

87


洗手盆用

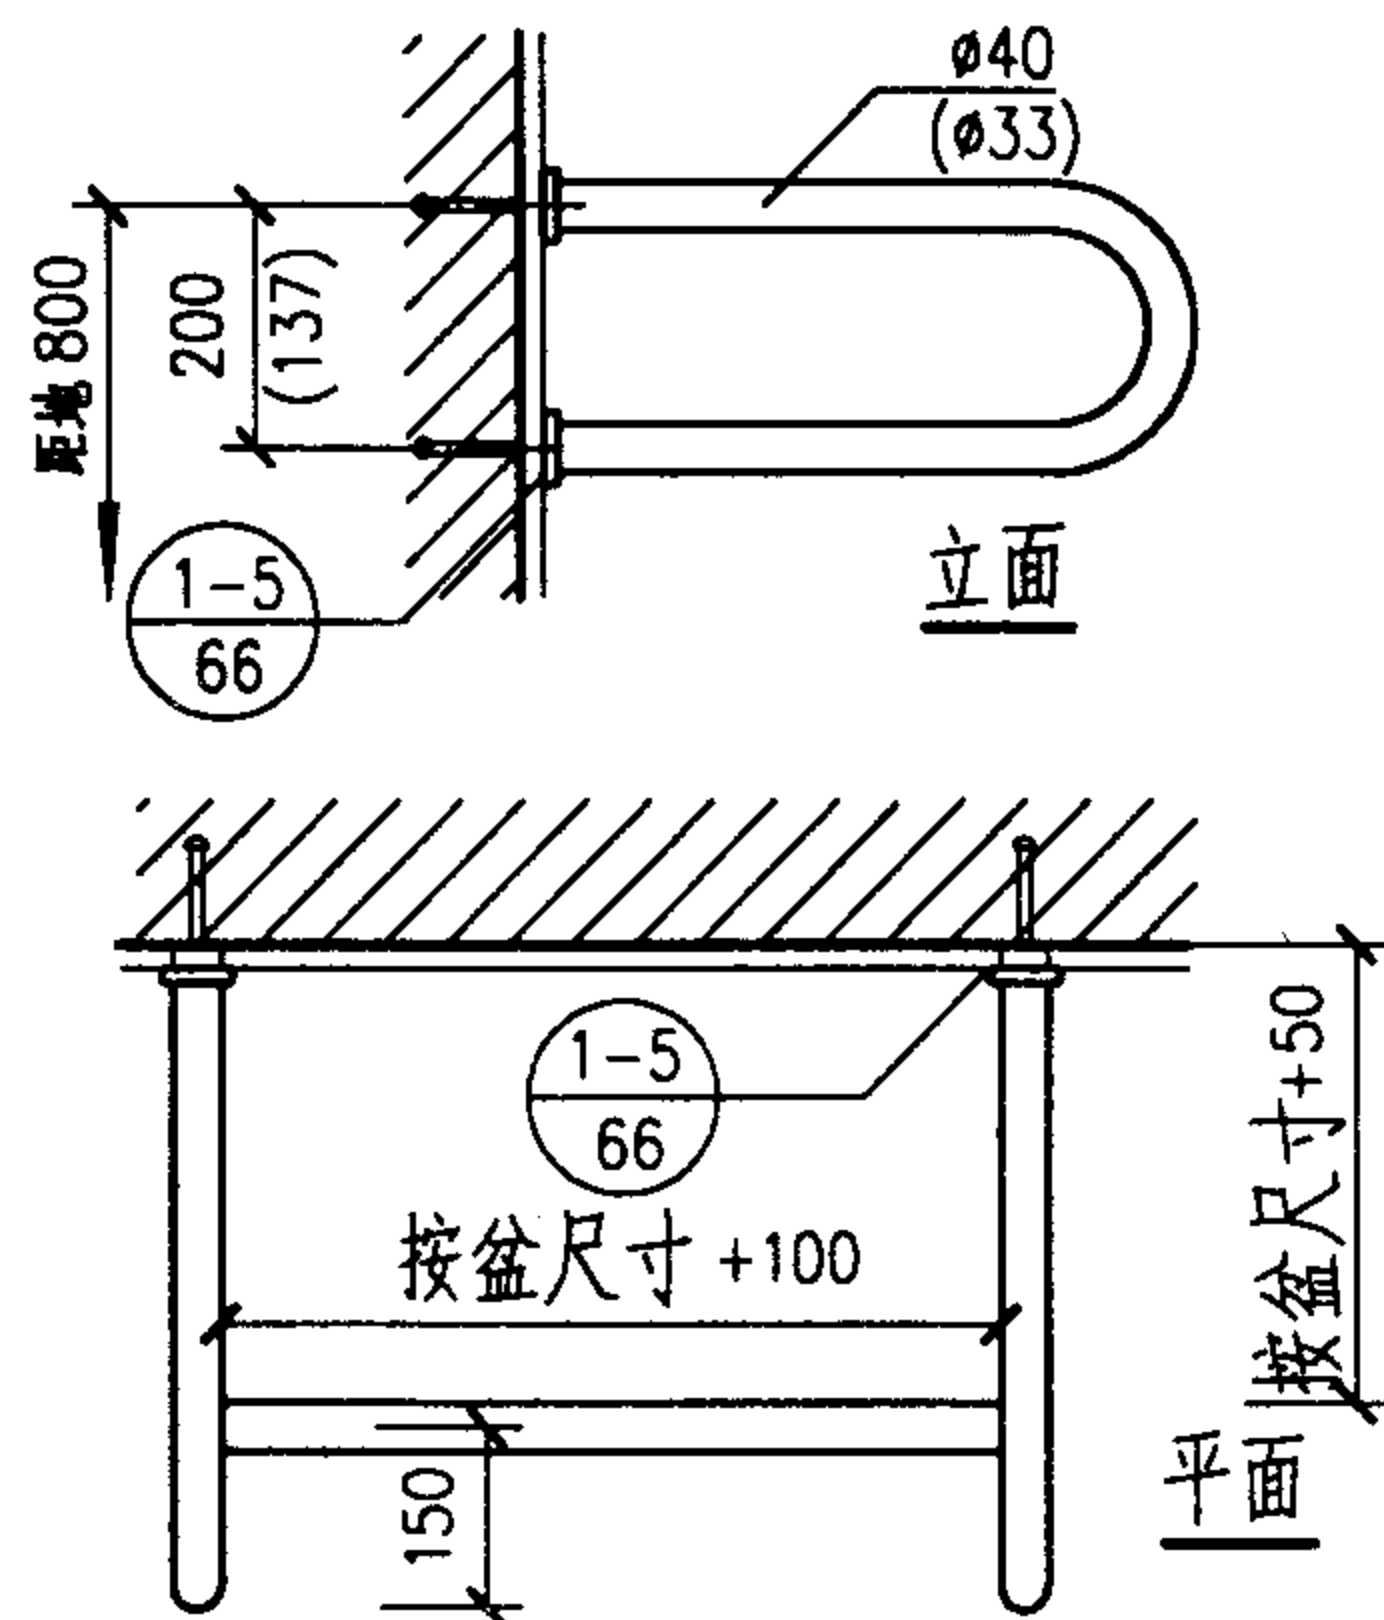

8

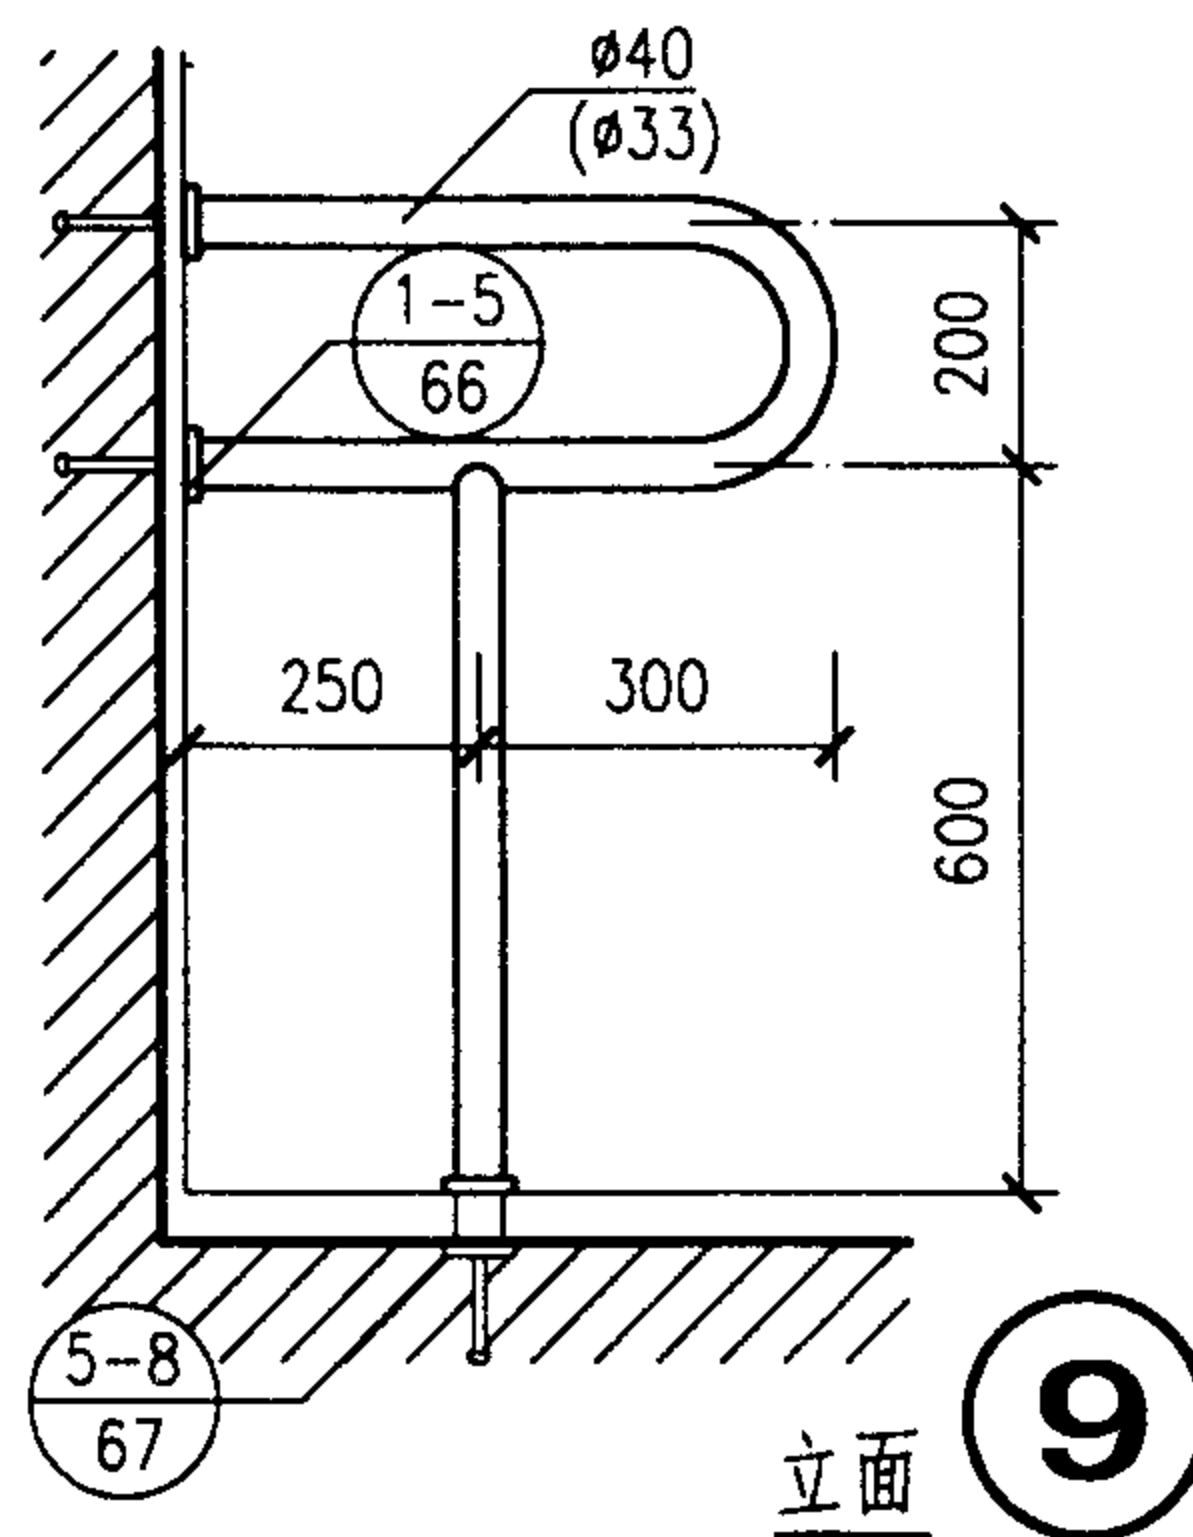


9

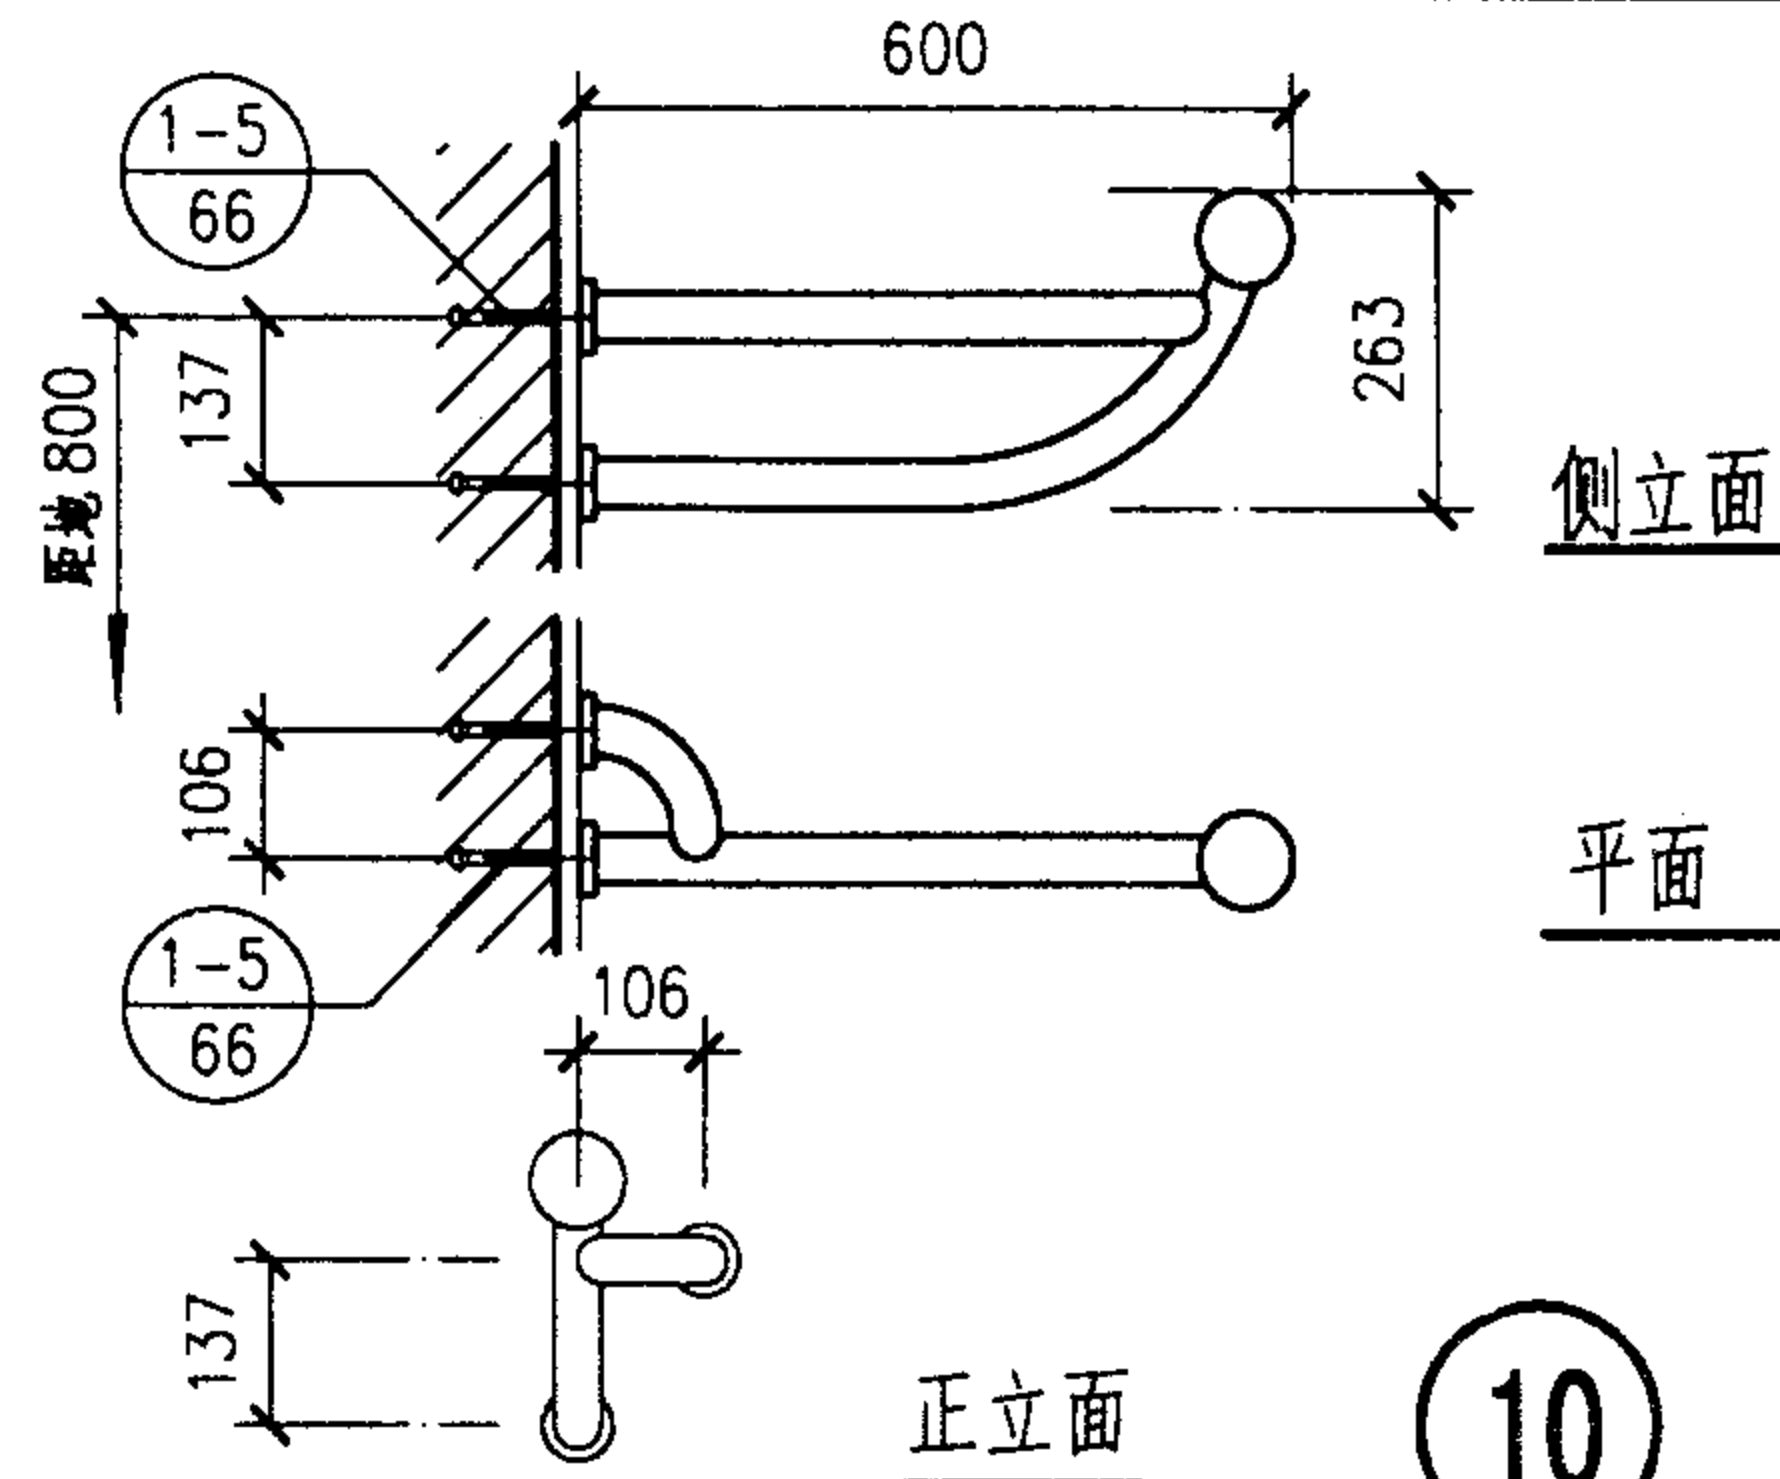


10


小便器用

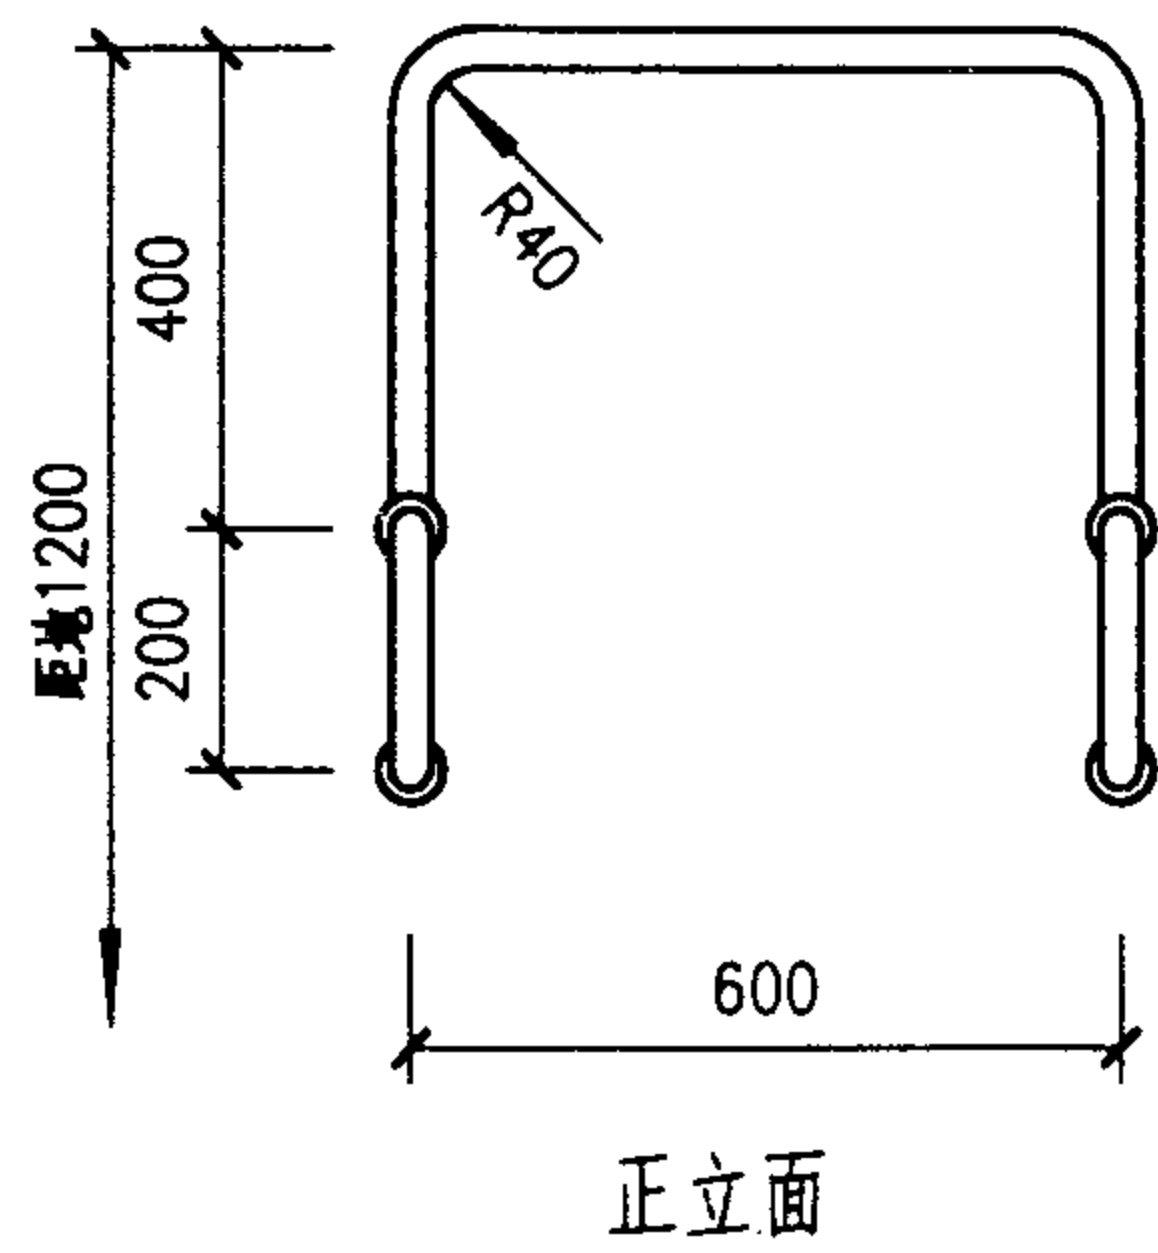


11

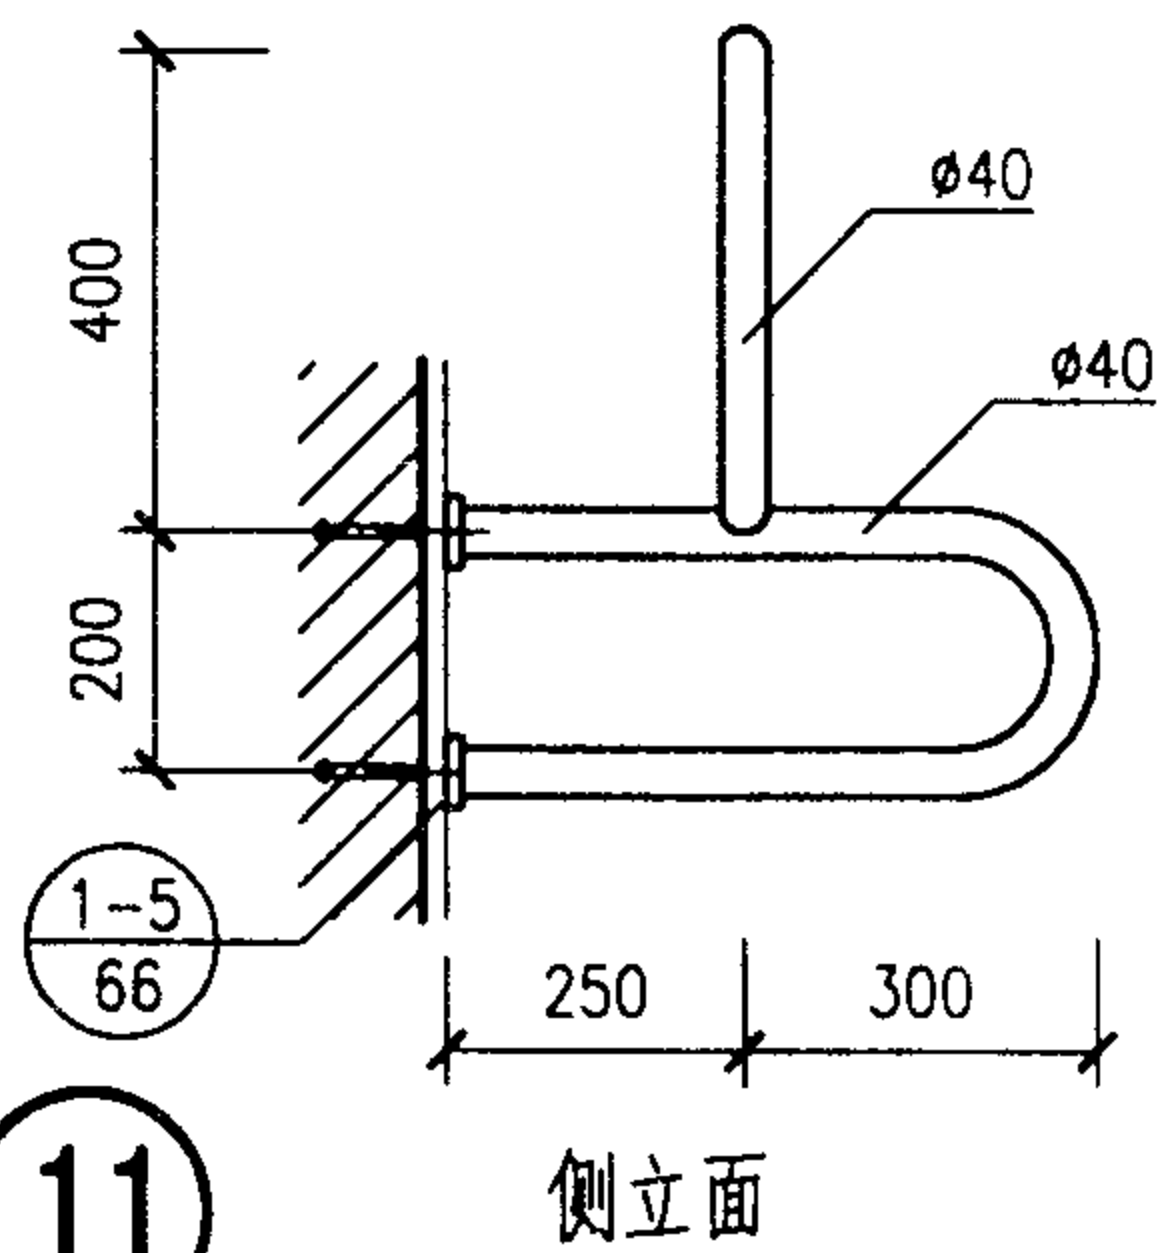

侧立面

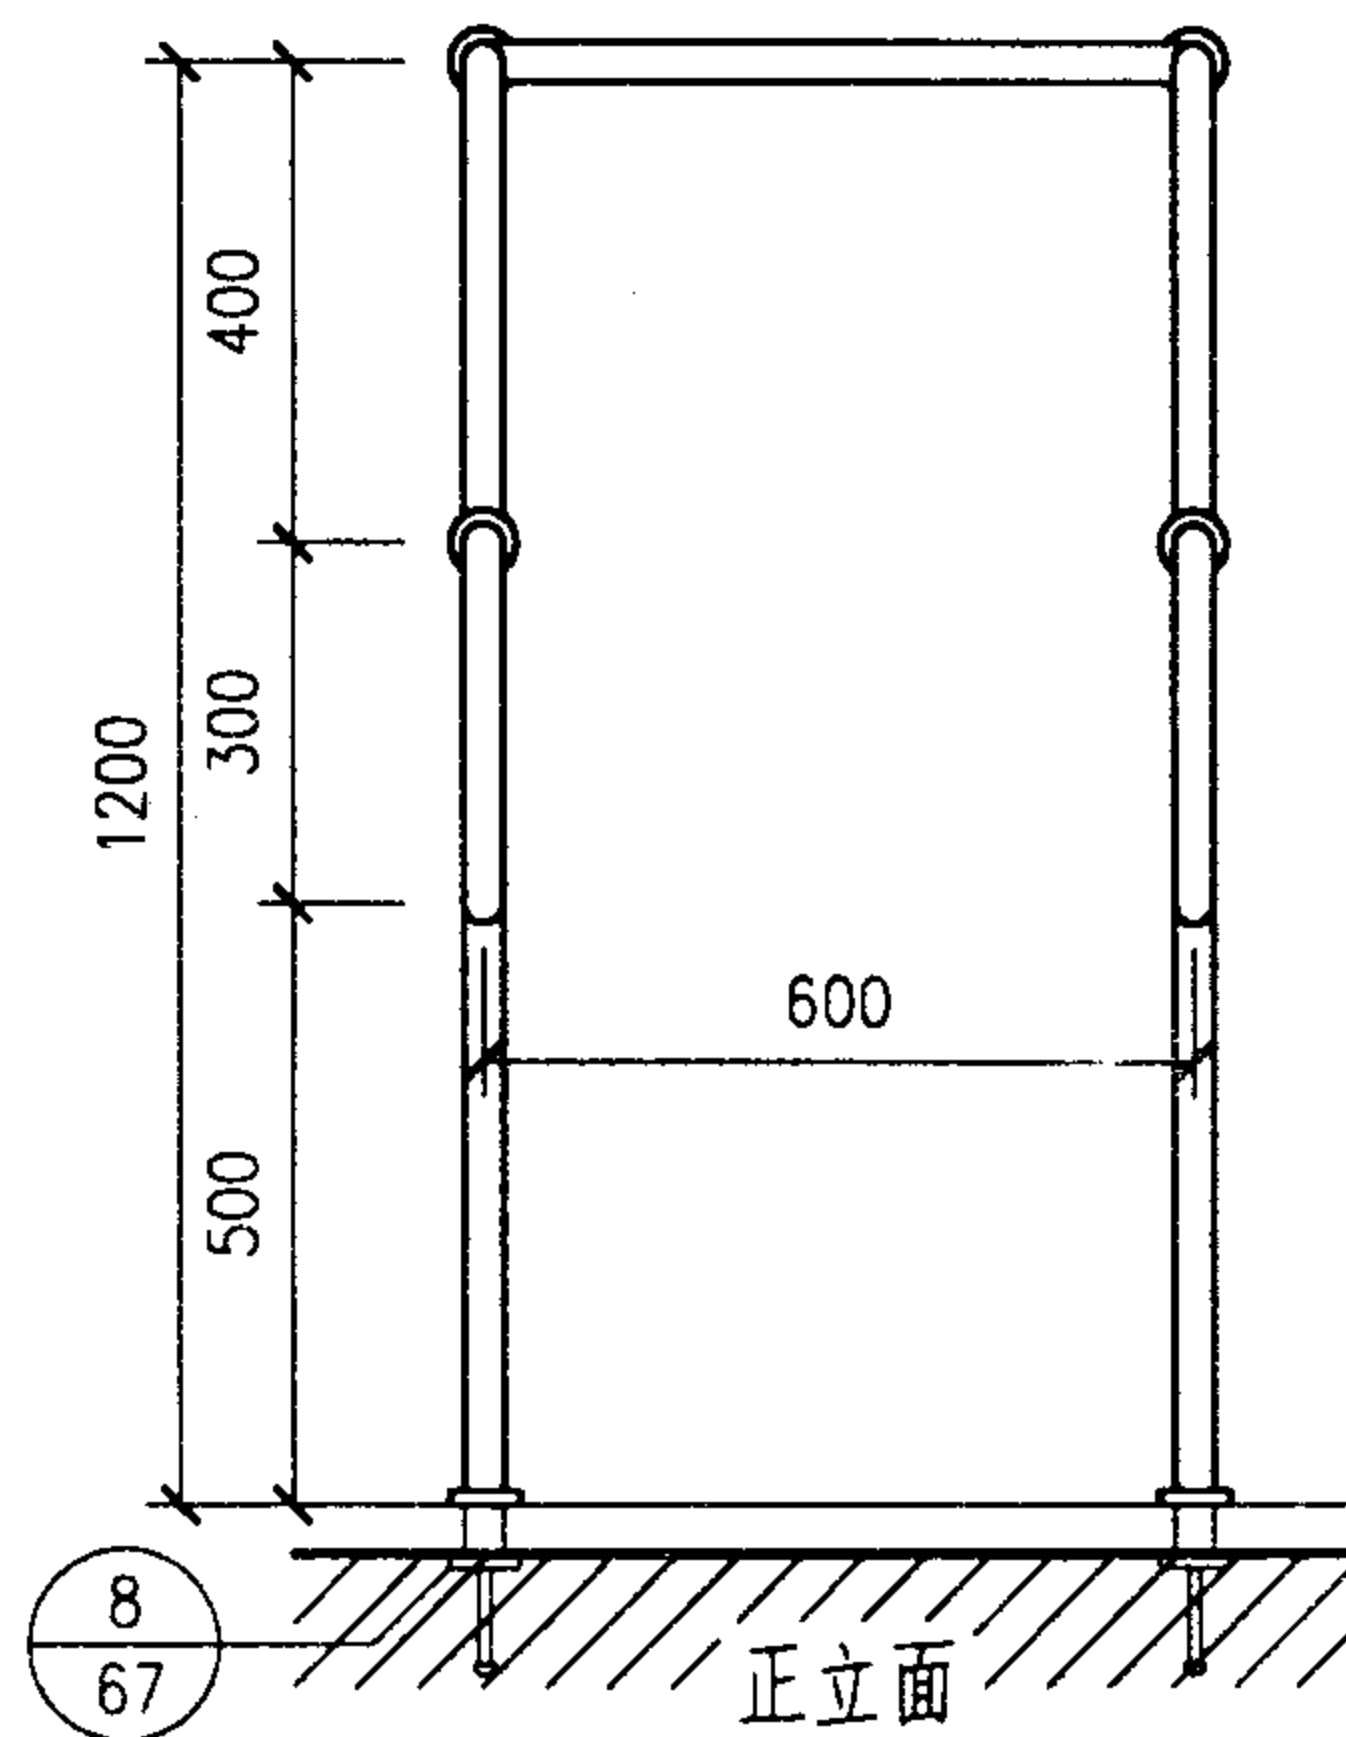

12

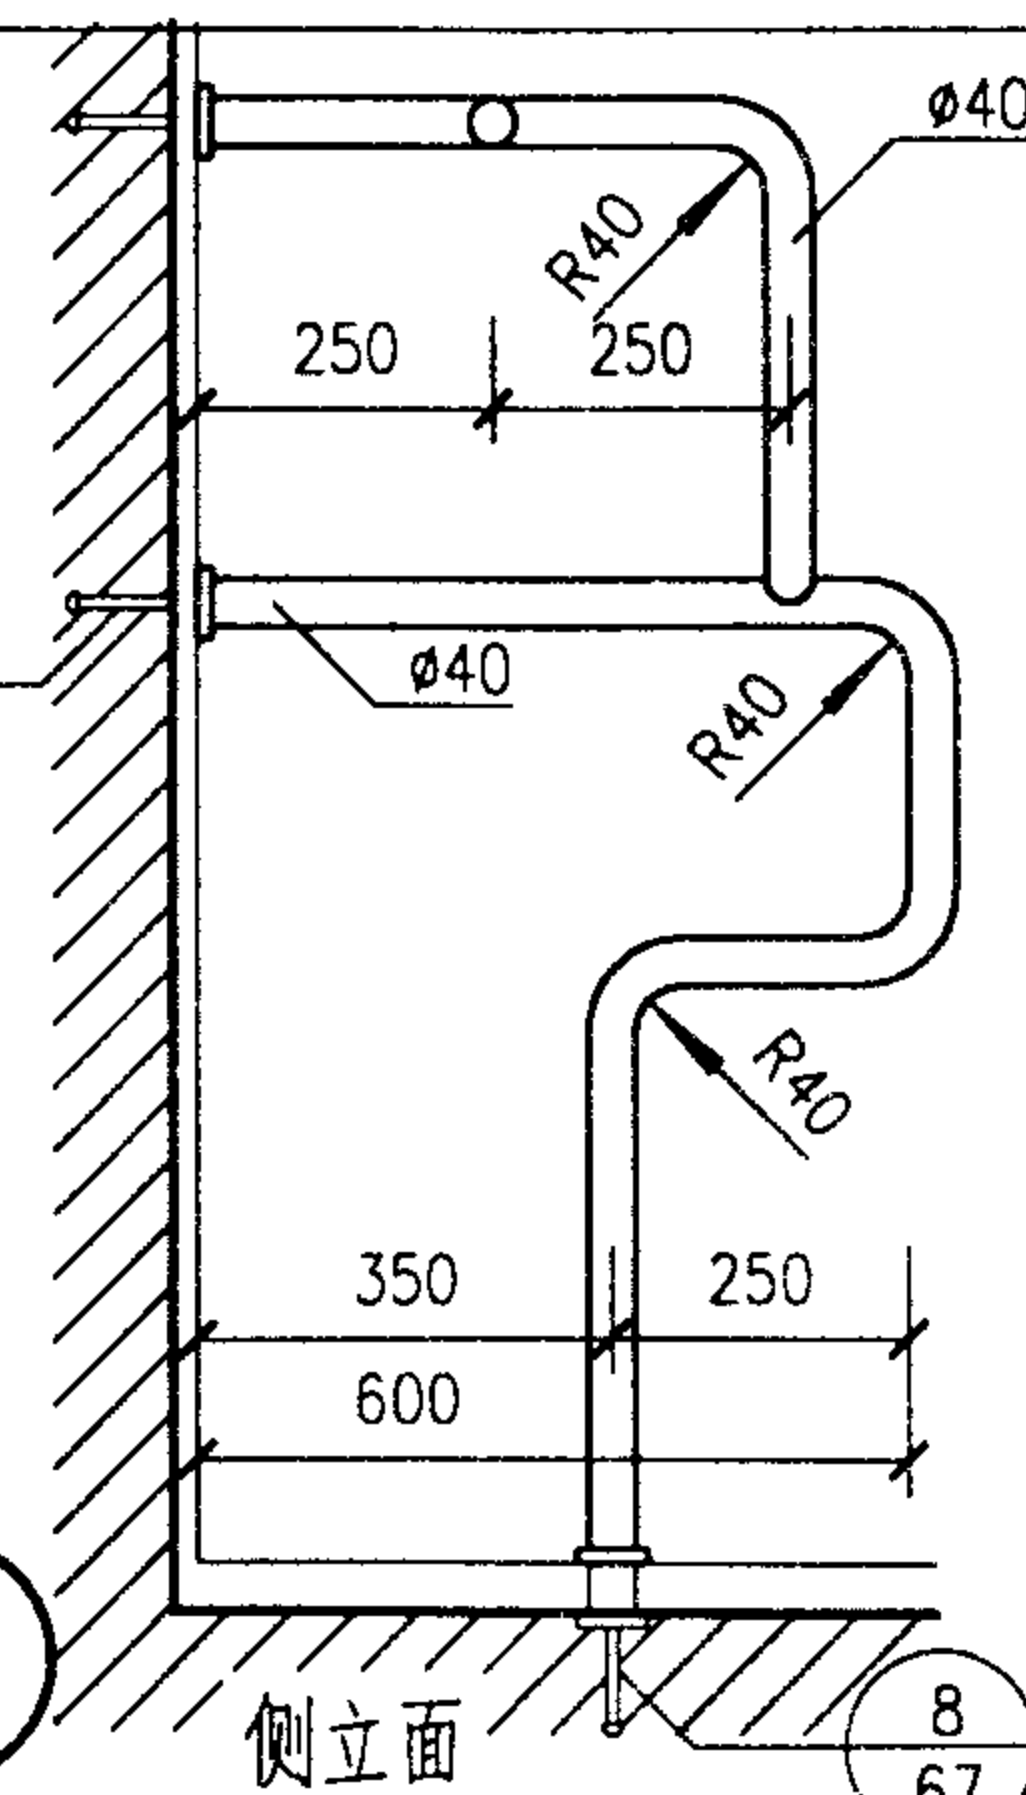

侧立面

注：1. ⑧、⑨详图中括号内数字用于D类材料

2. 详图⑪用于悬挂式小便器，⑫用于立式小便器。

3. 各类安全抓杆在楼、地面上的安装方法在第67页中选择，并在项目设计中注明所选的图号。

安全抓杆详图(二)

图集号

02J915

审核

李金理

校对






田晓棠

设计


李金理

页

88

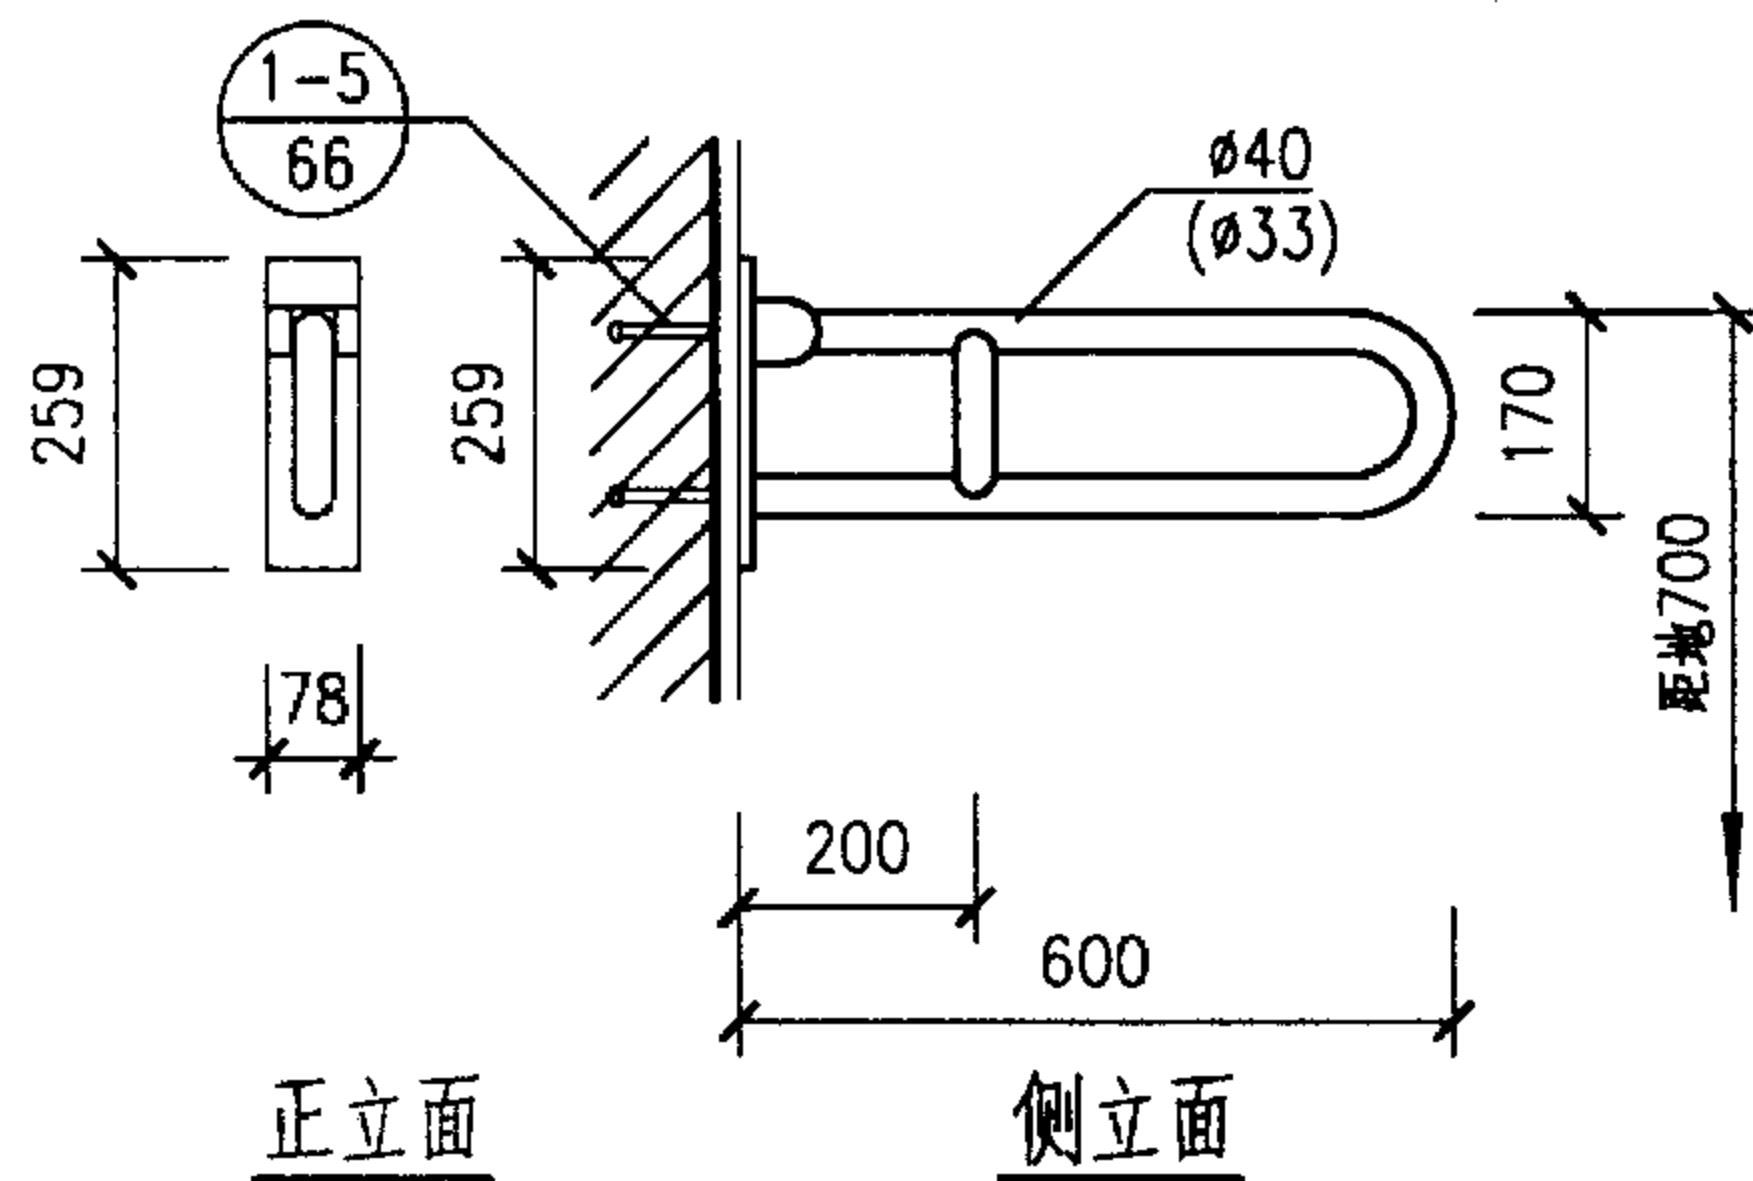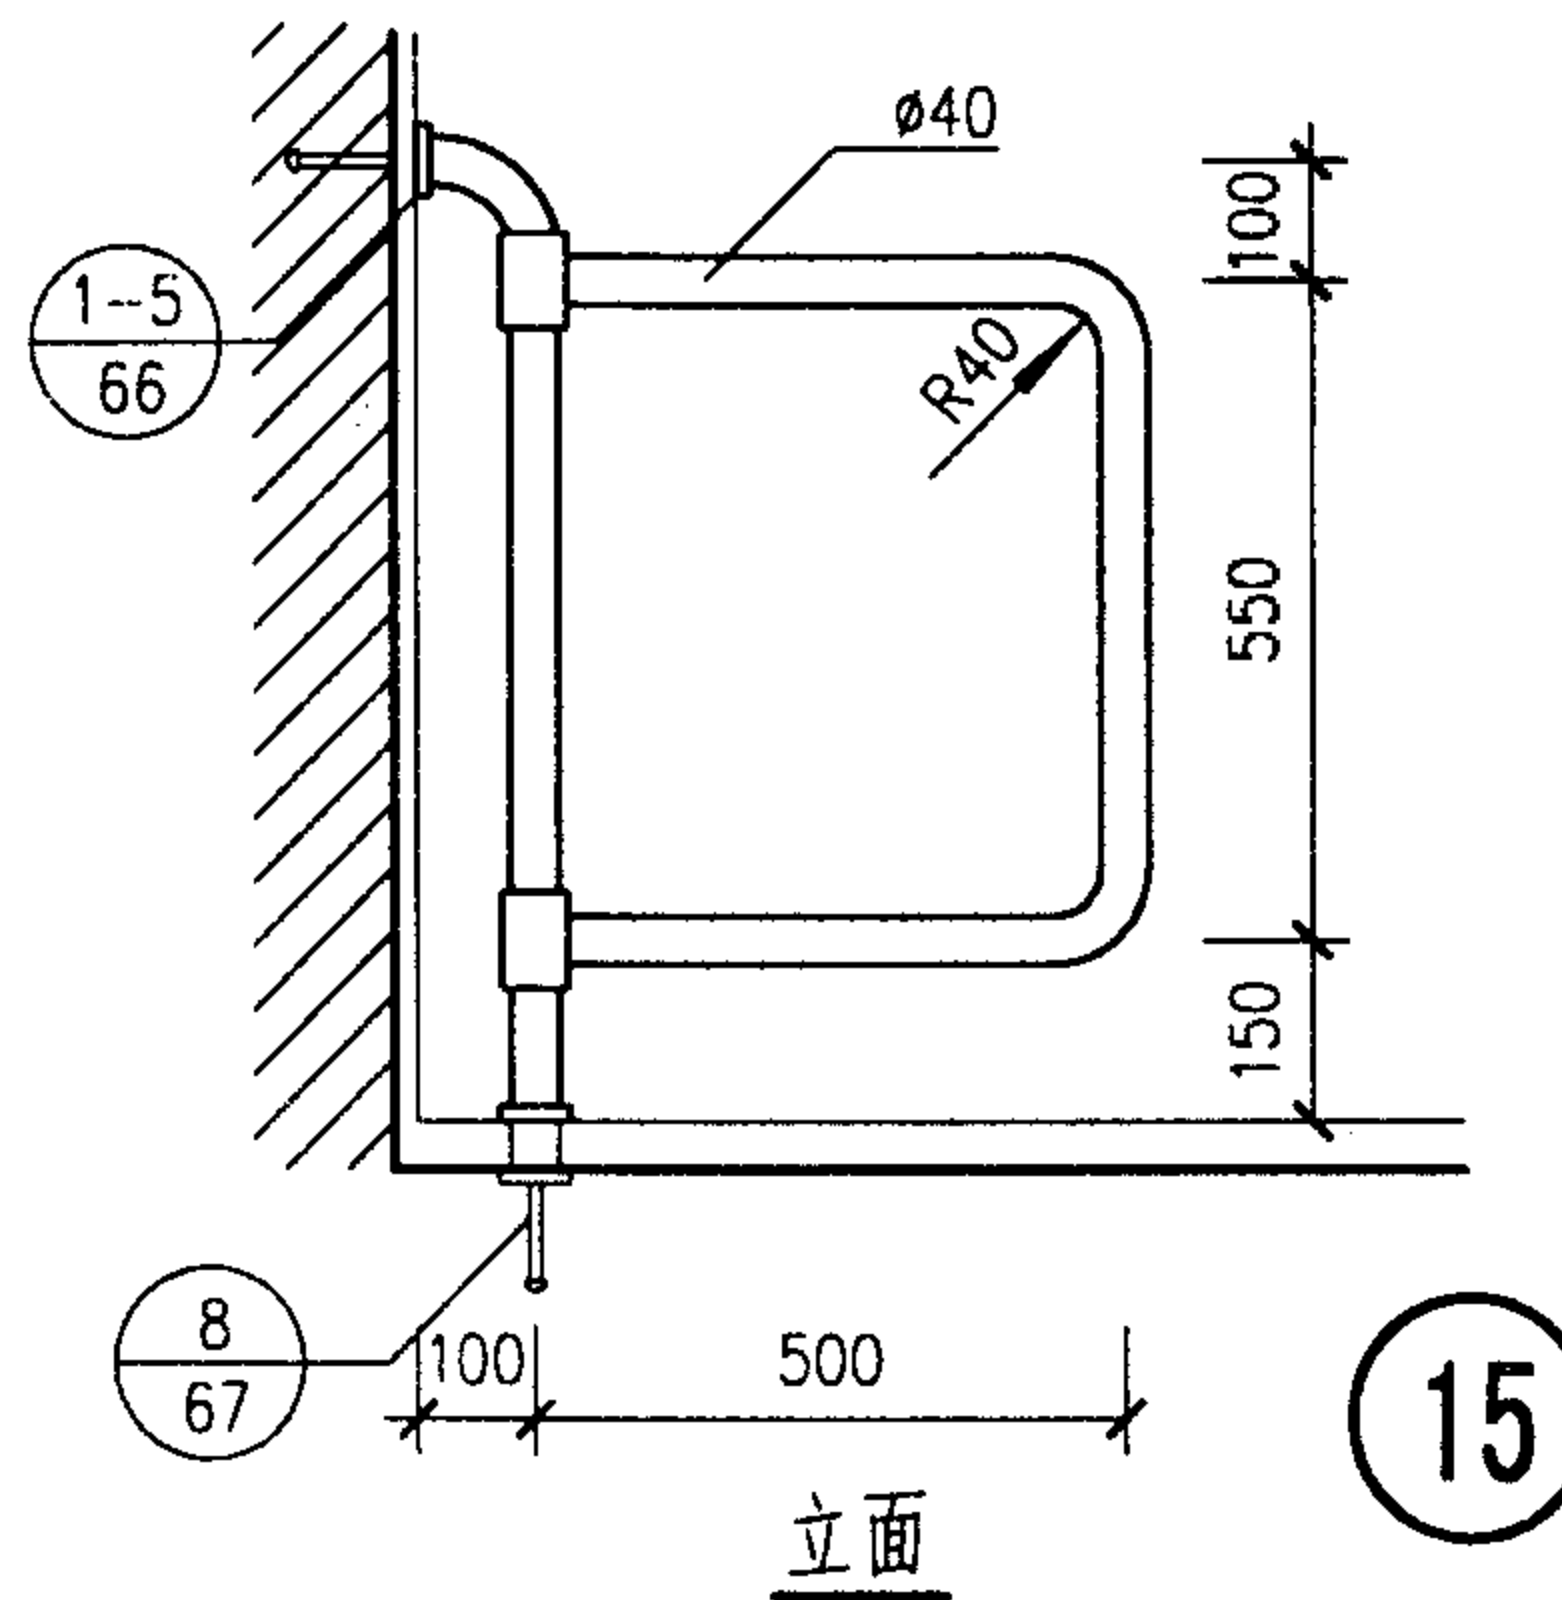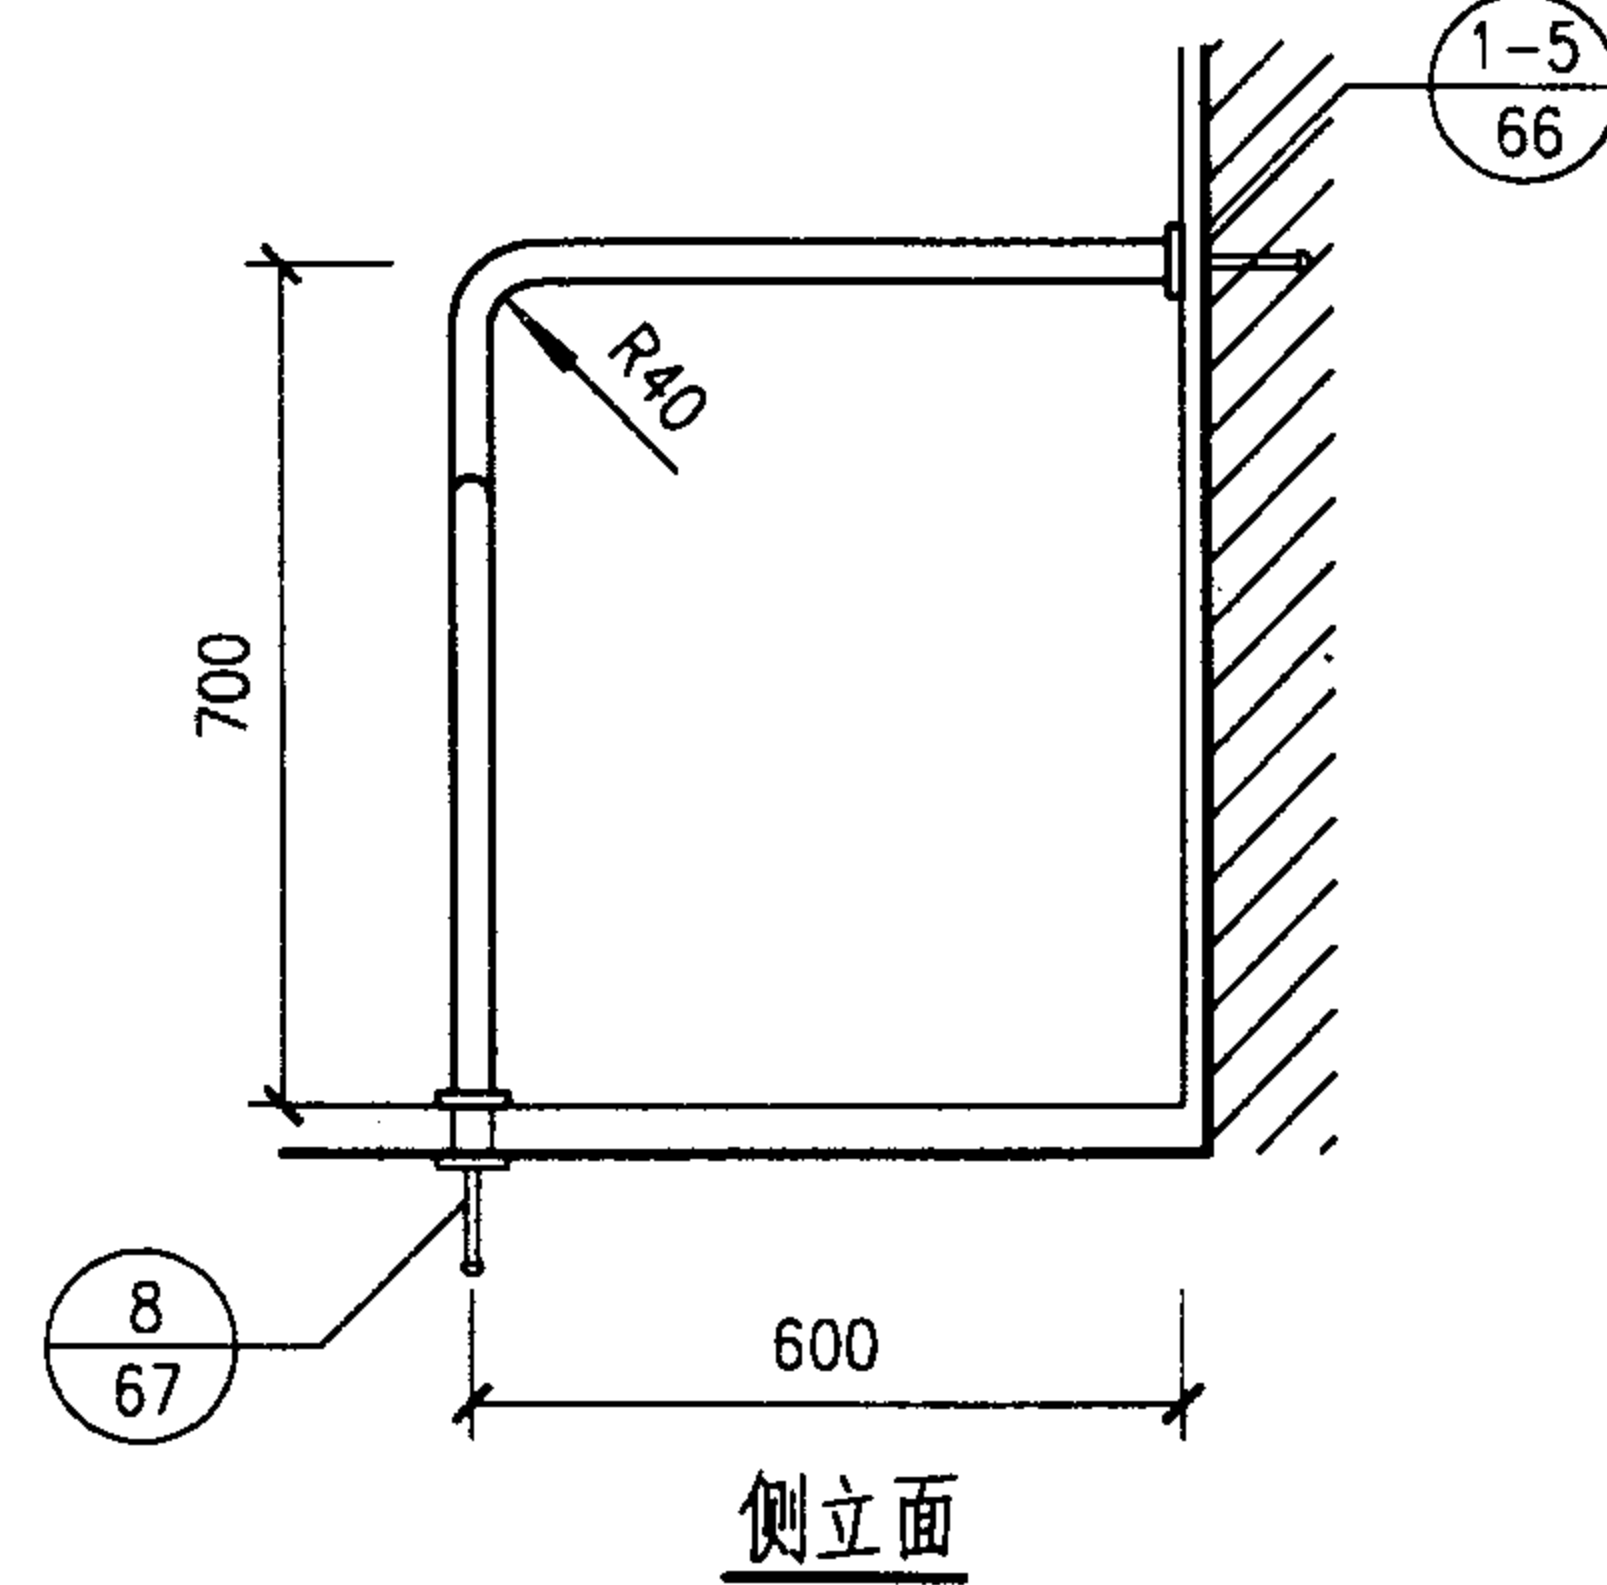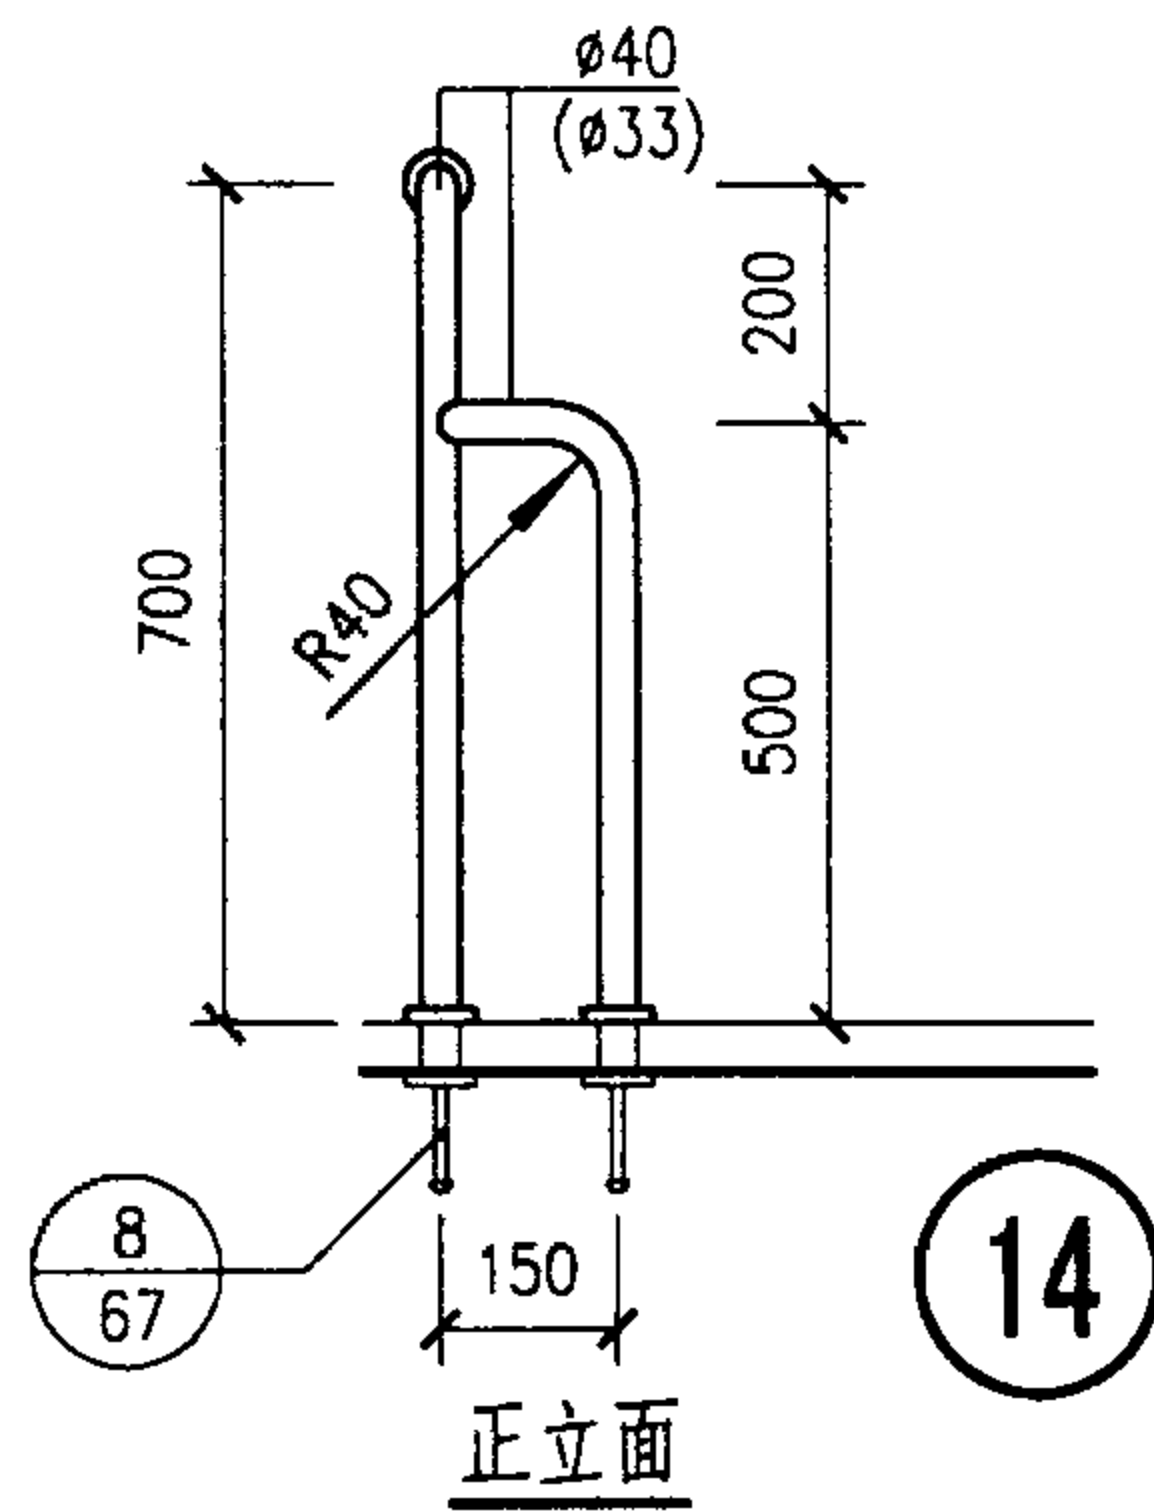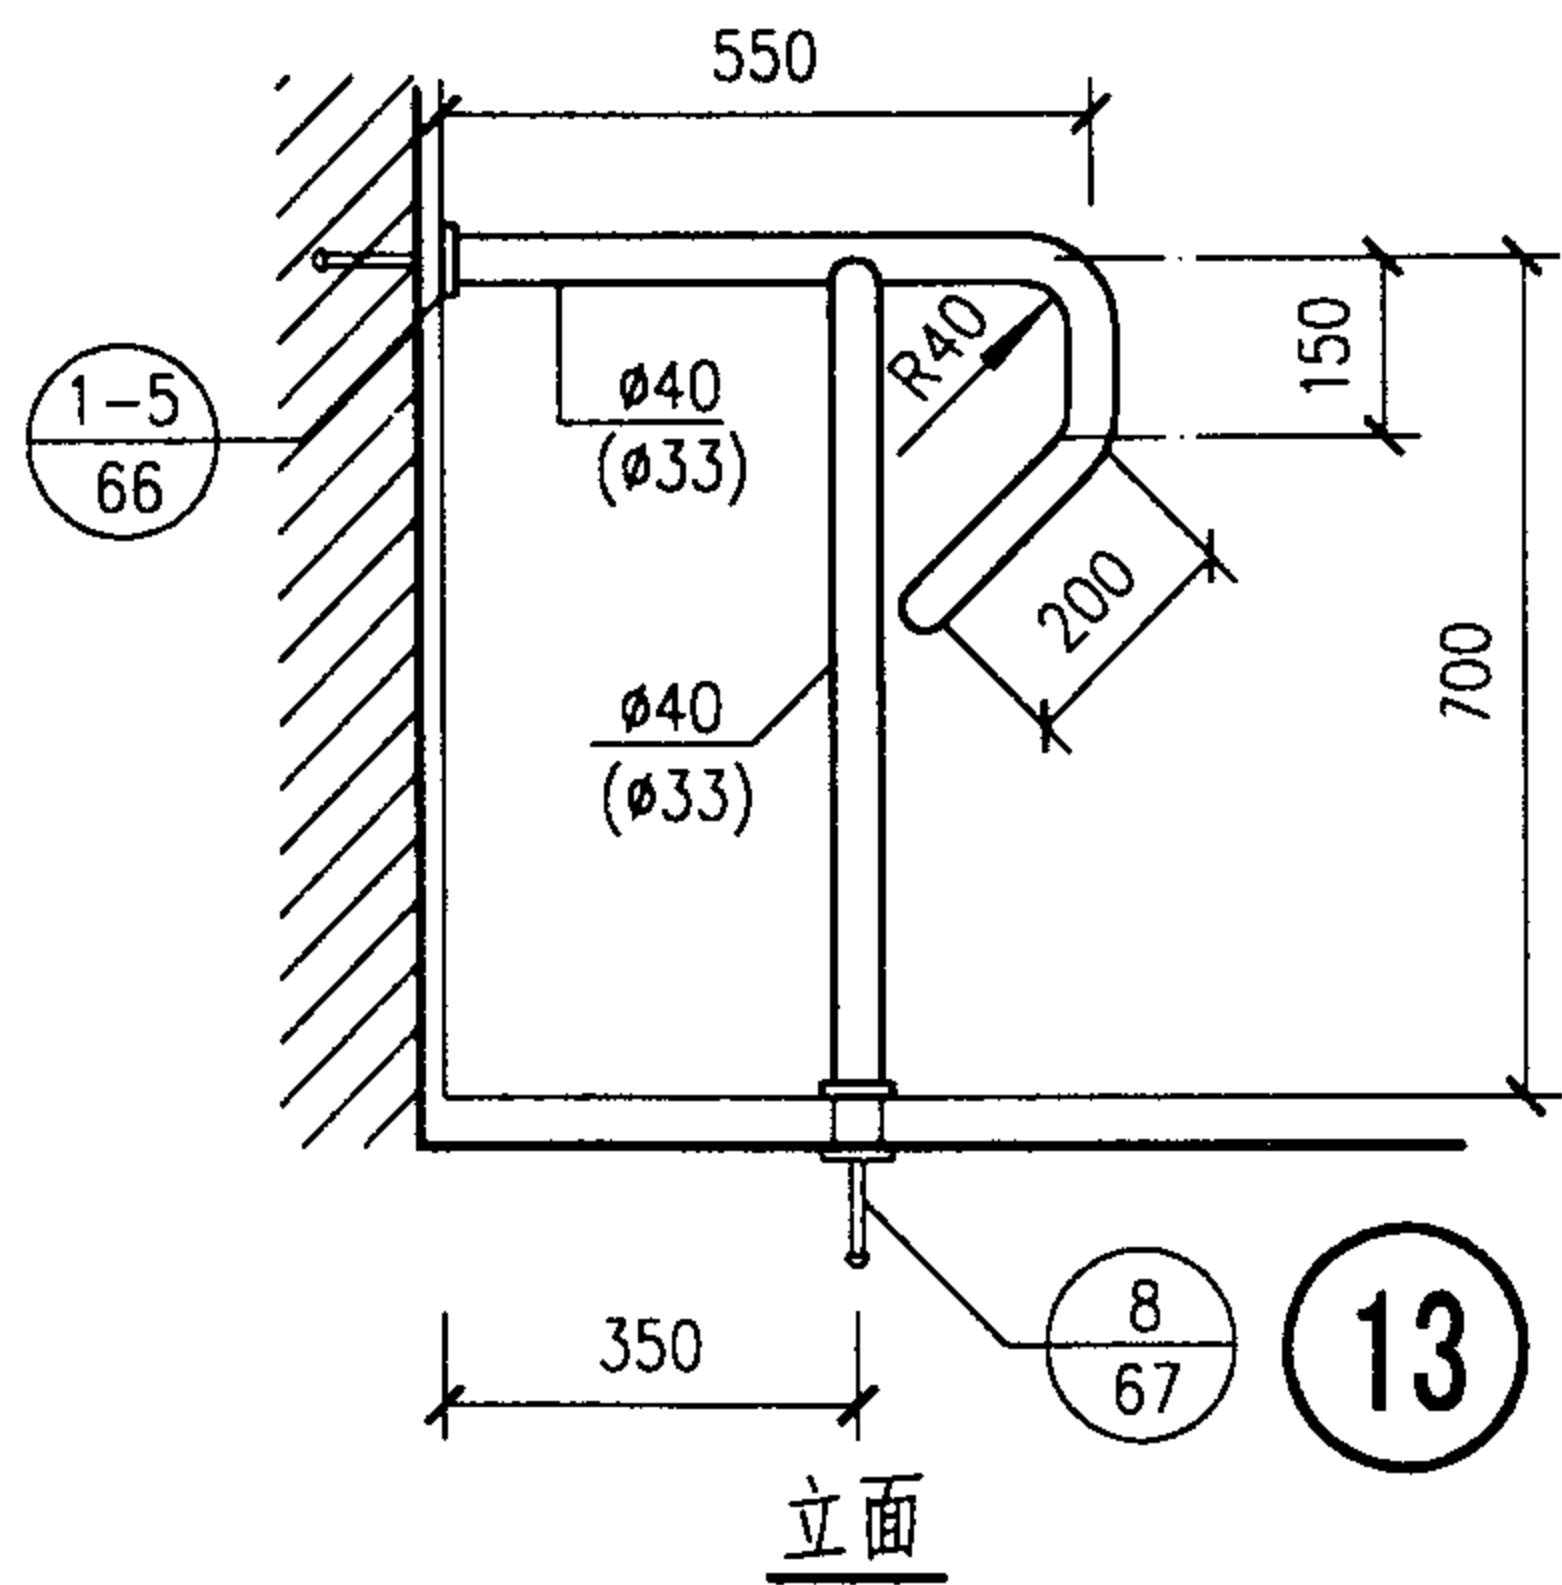

侧立面

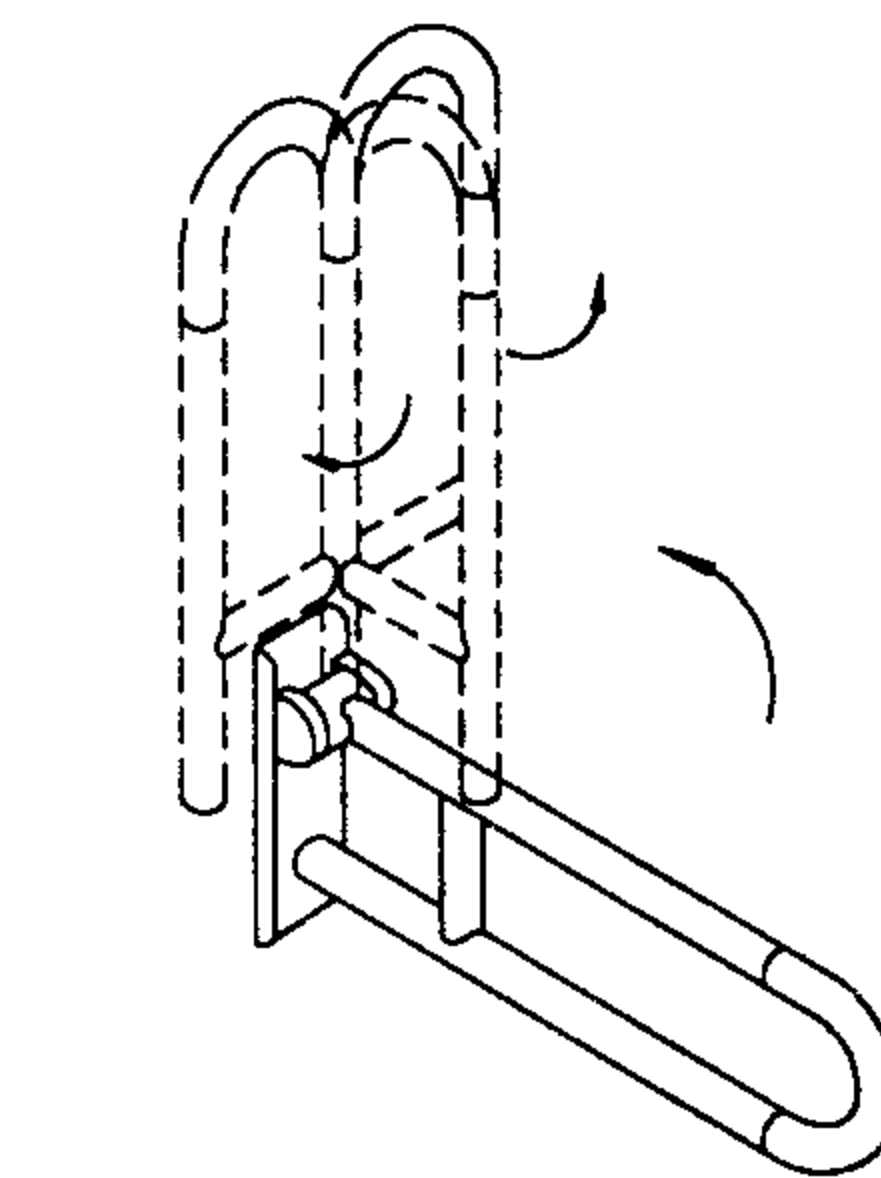

抓杆旋转示意图

16

安全抓杆详图 (三)

图集号

02J915

审核

李俊

校对


田晓

设计


李俊

页


89

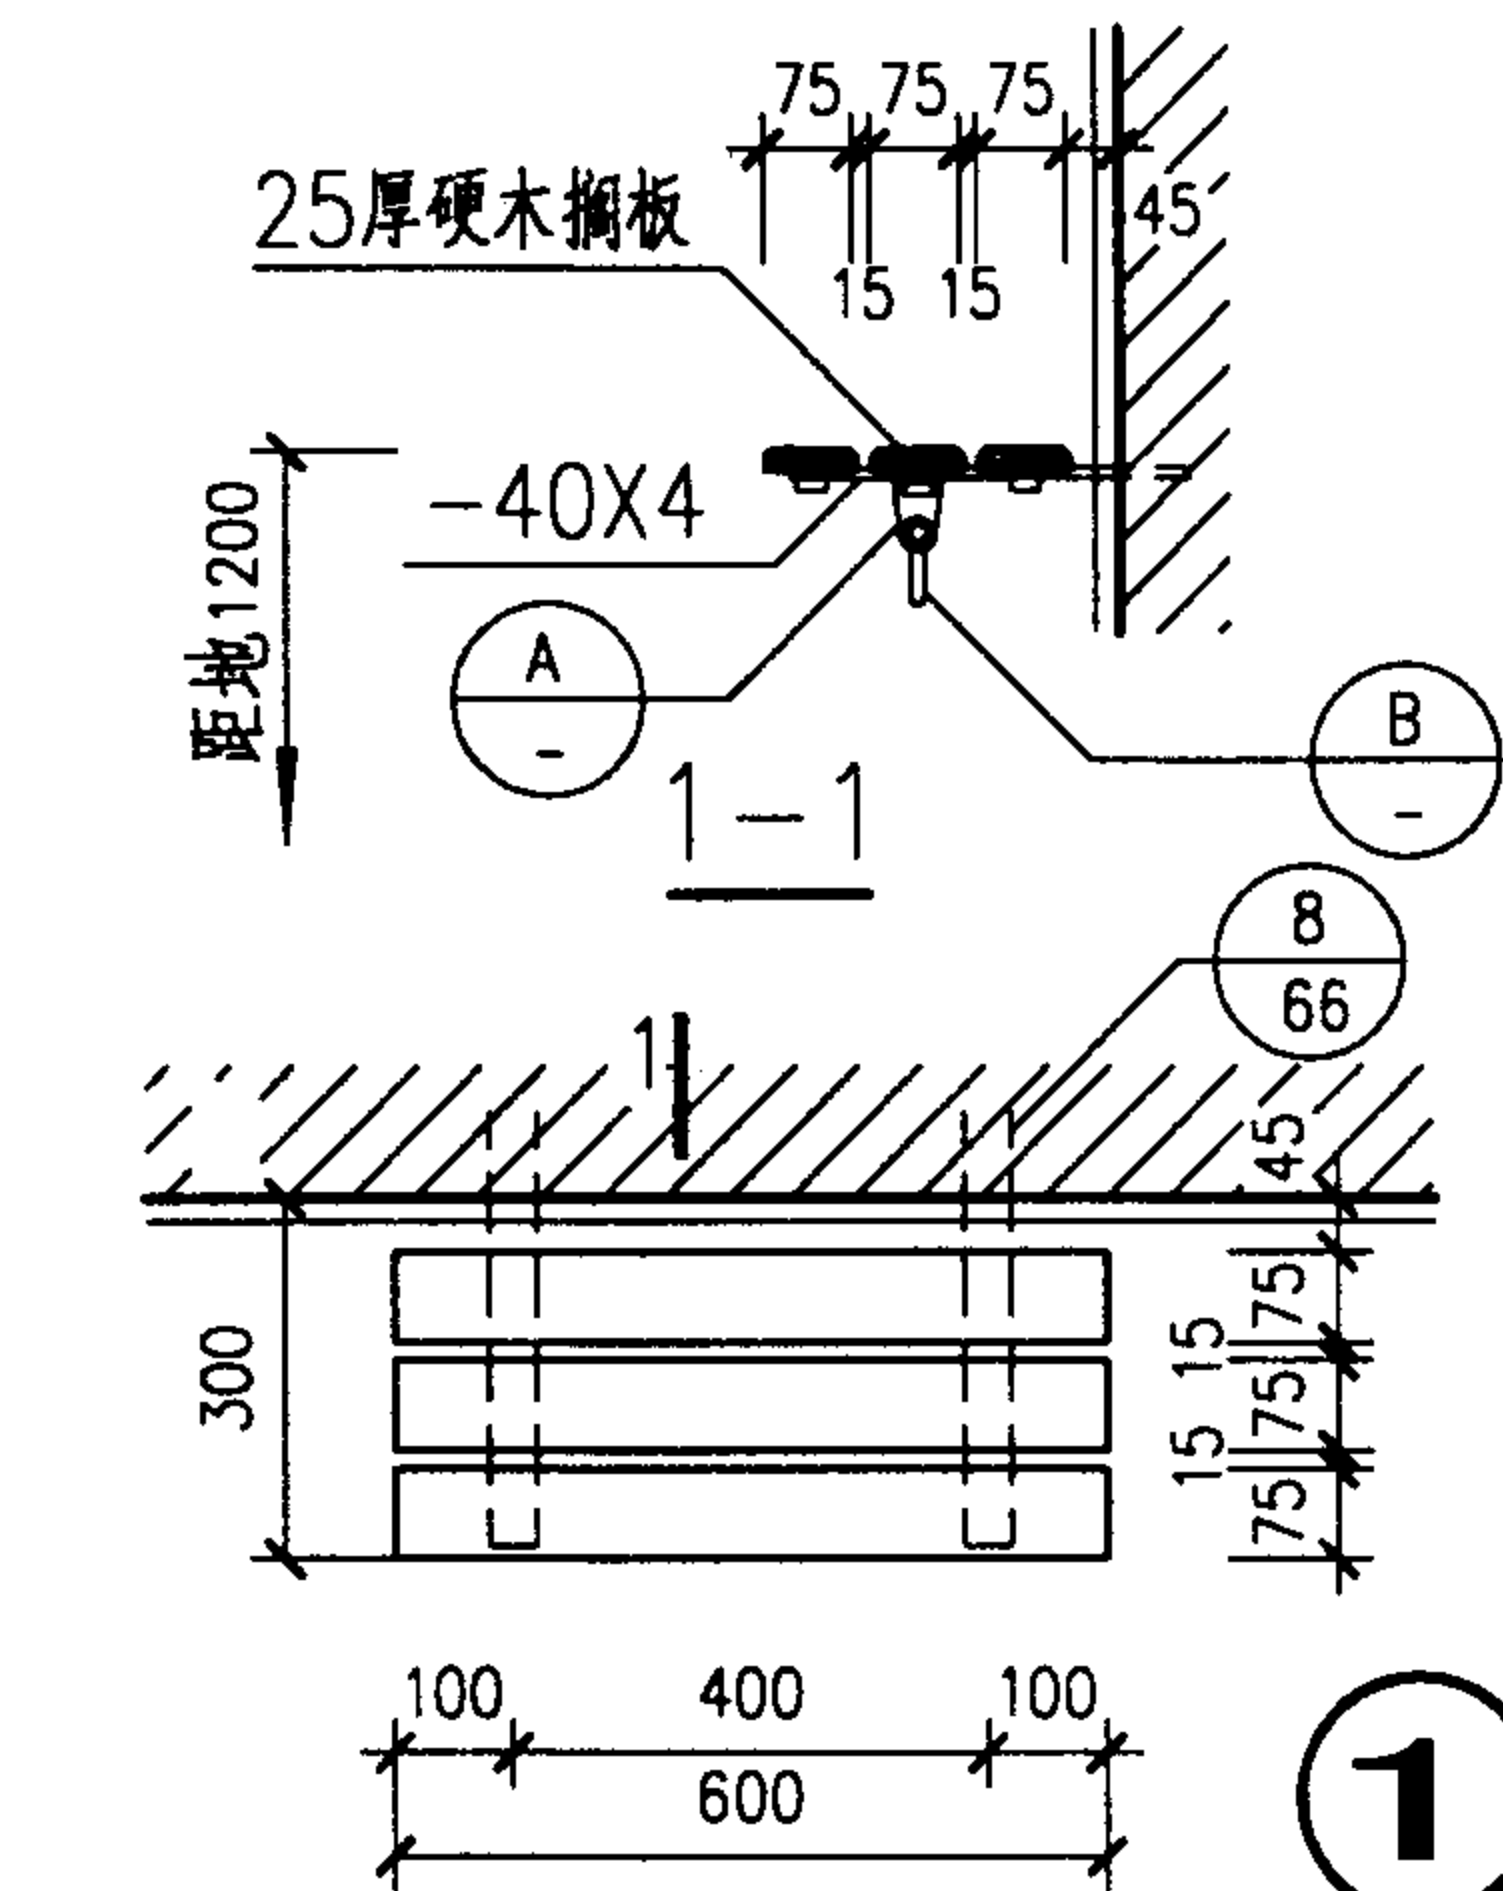


1

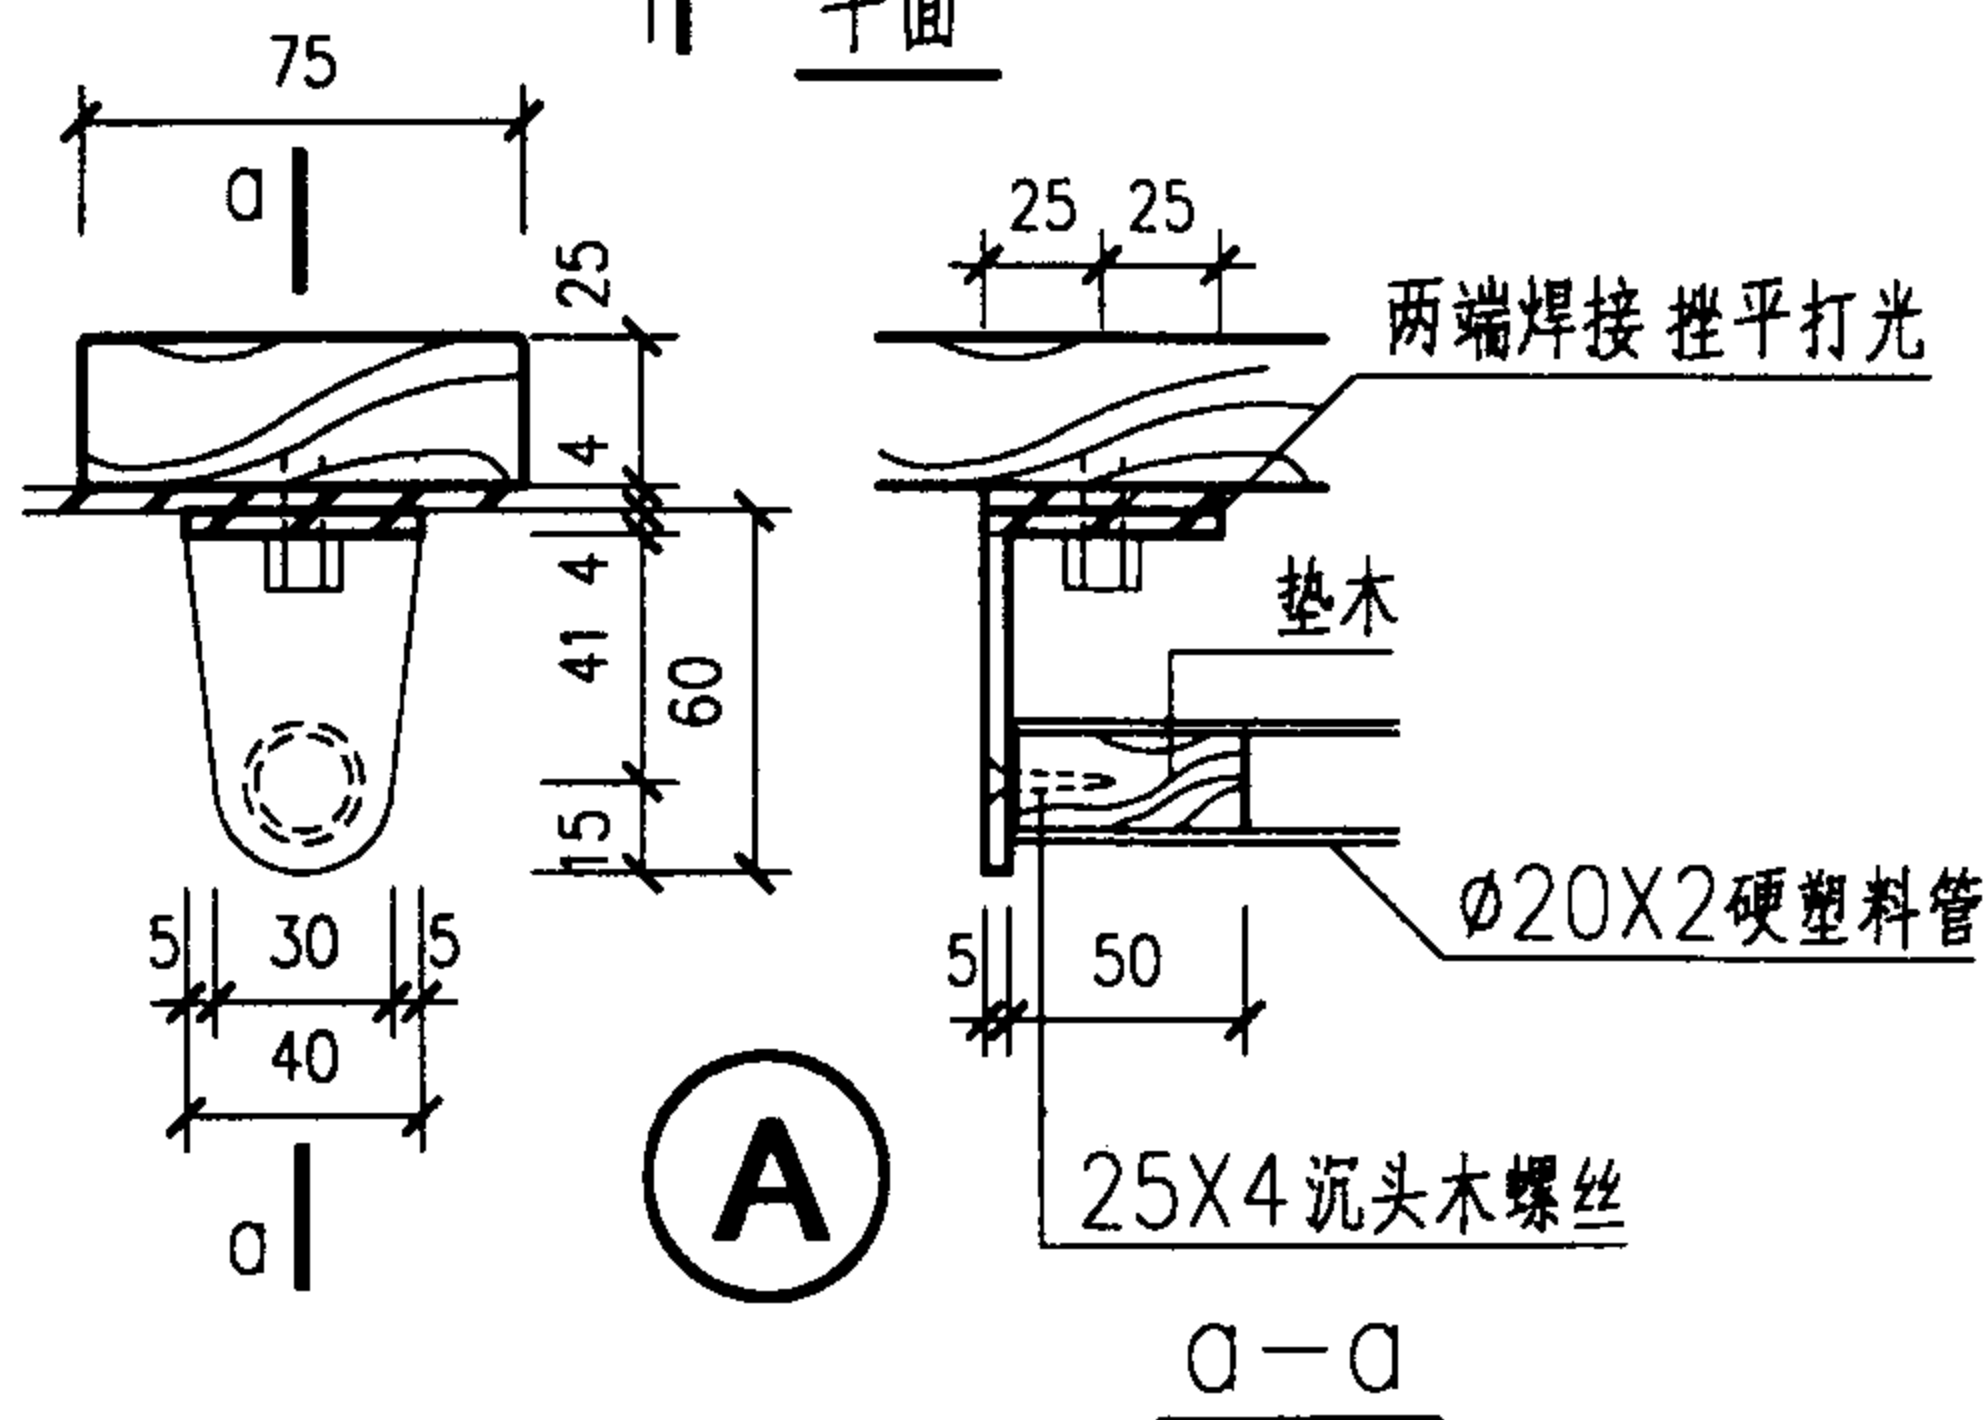


A

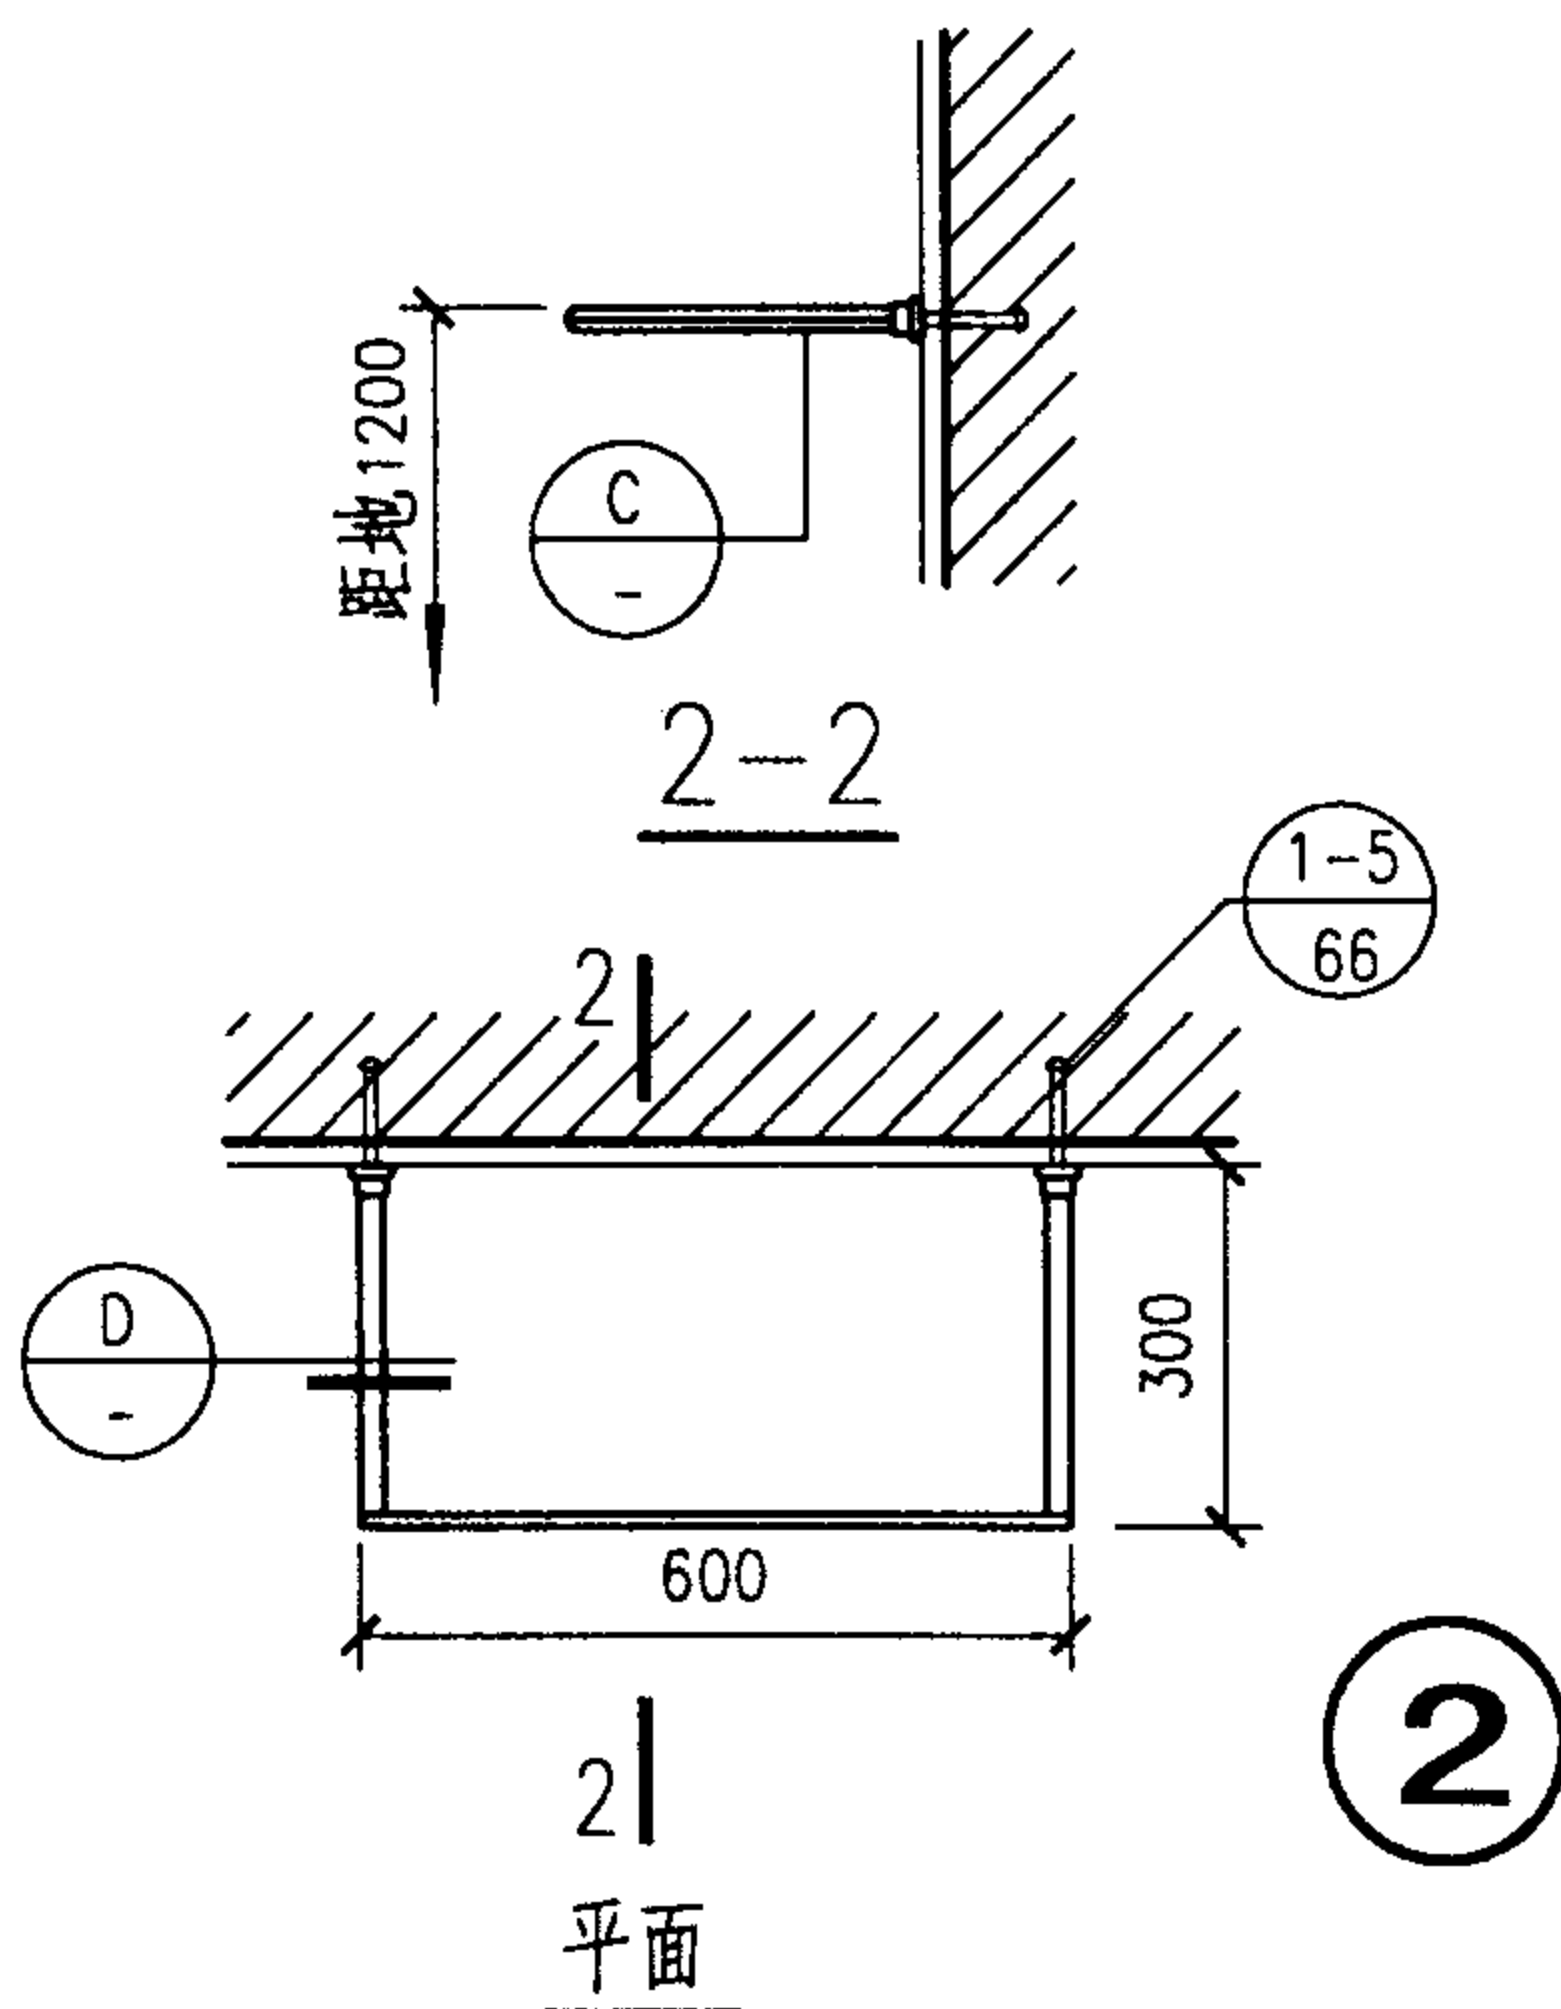


2

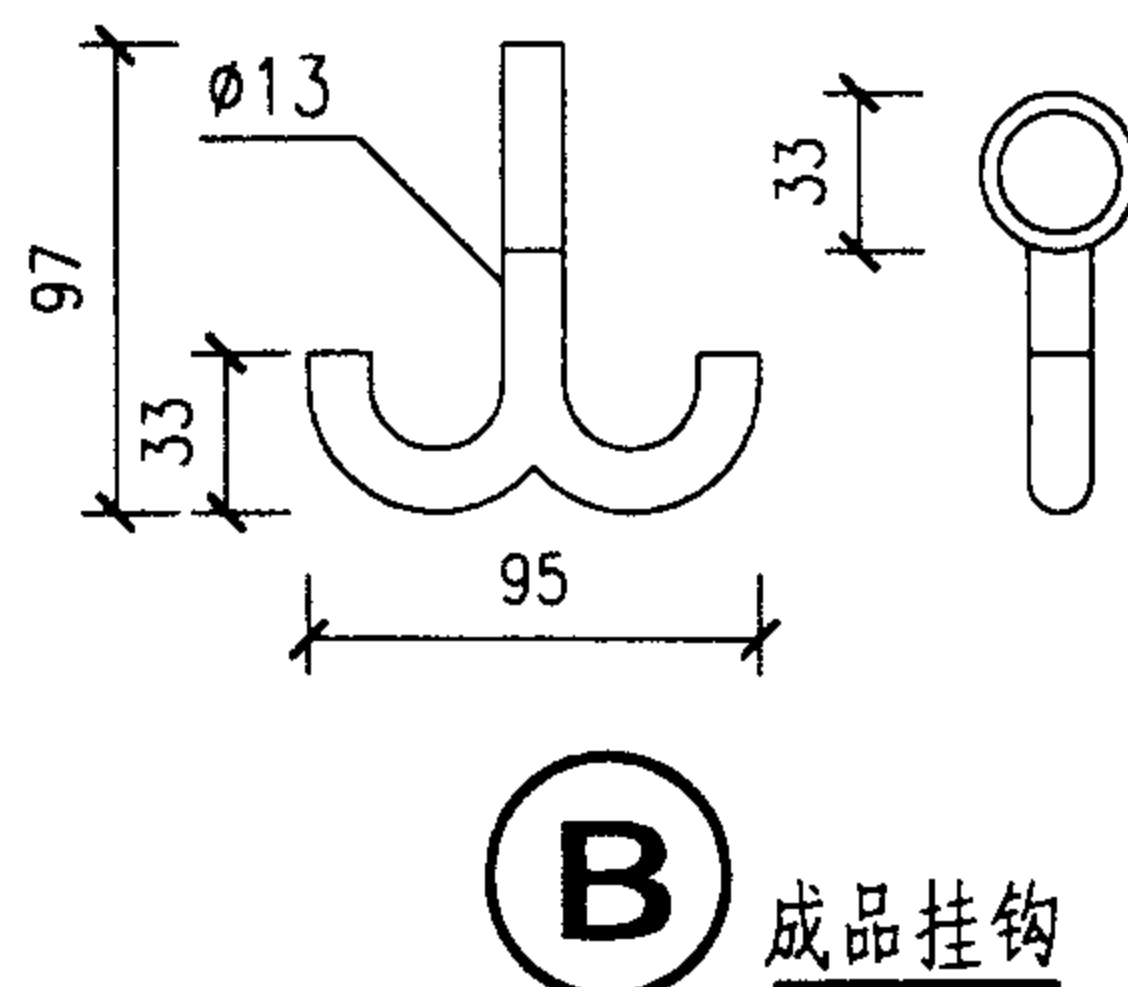

B

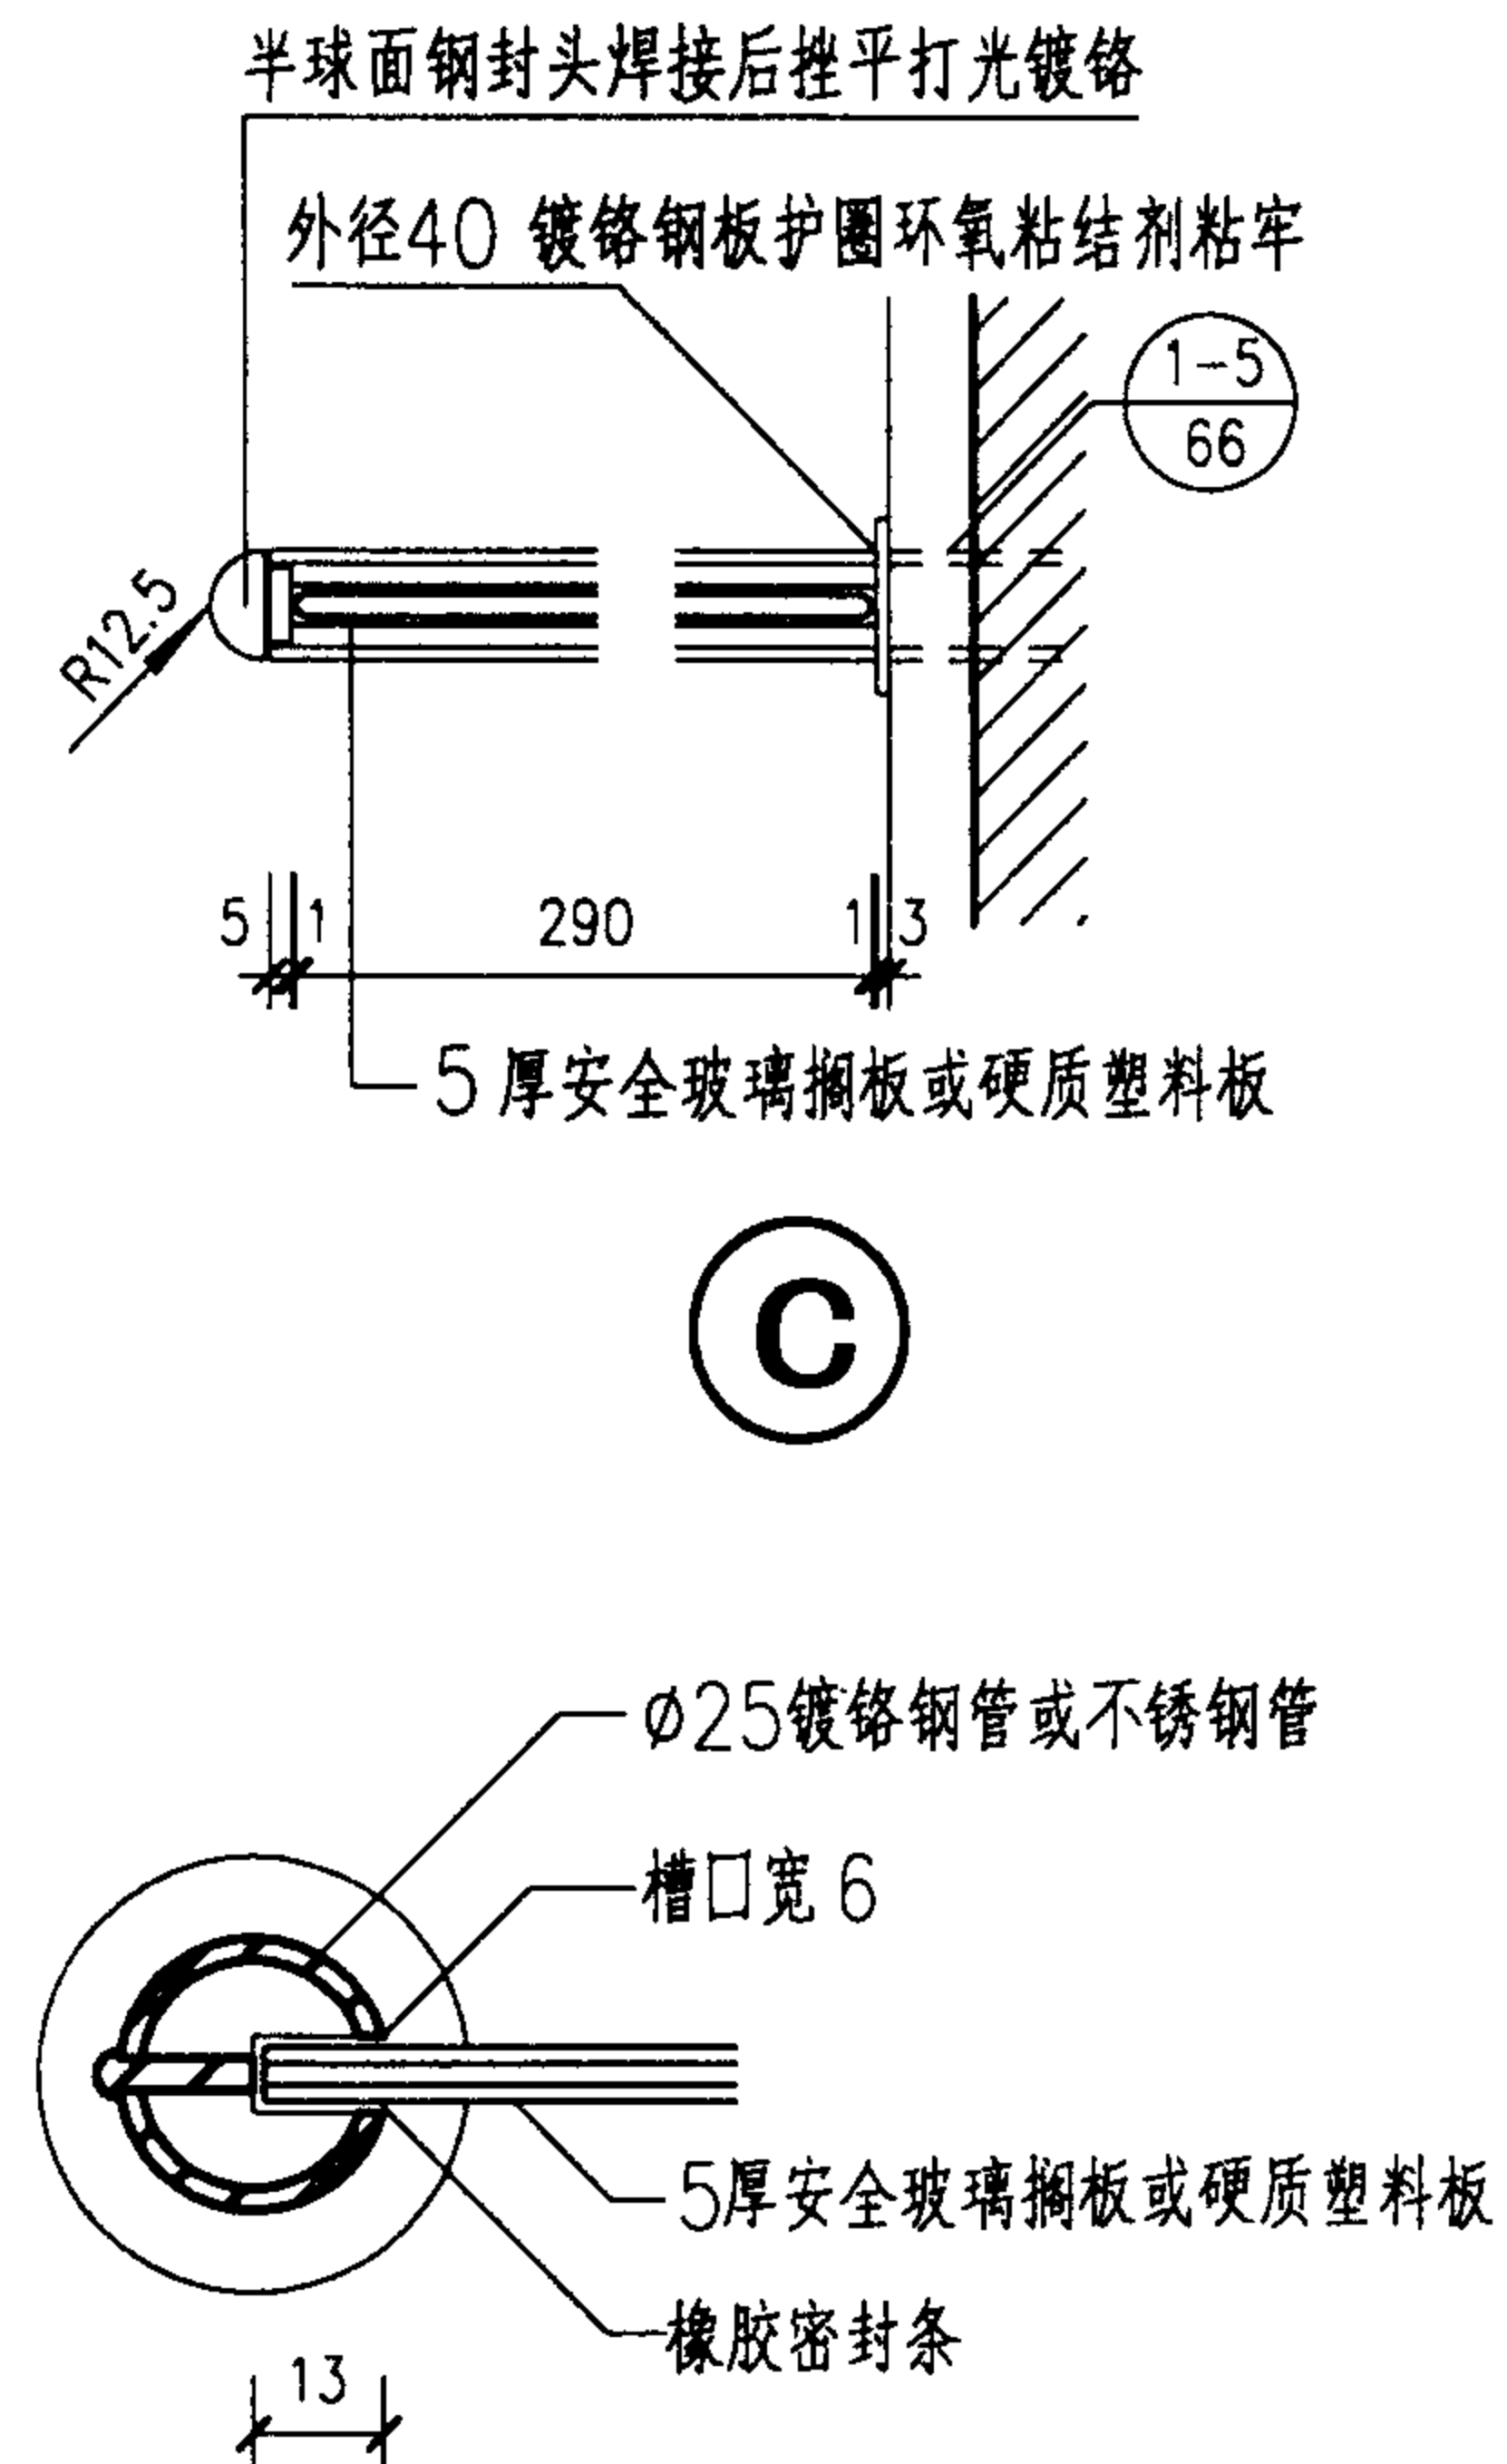

C

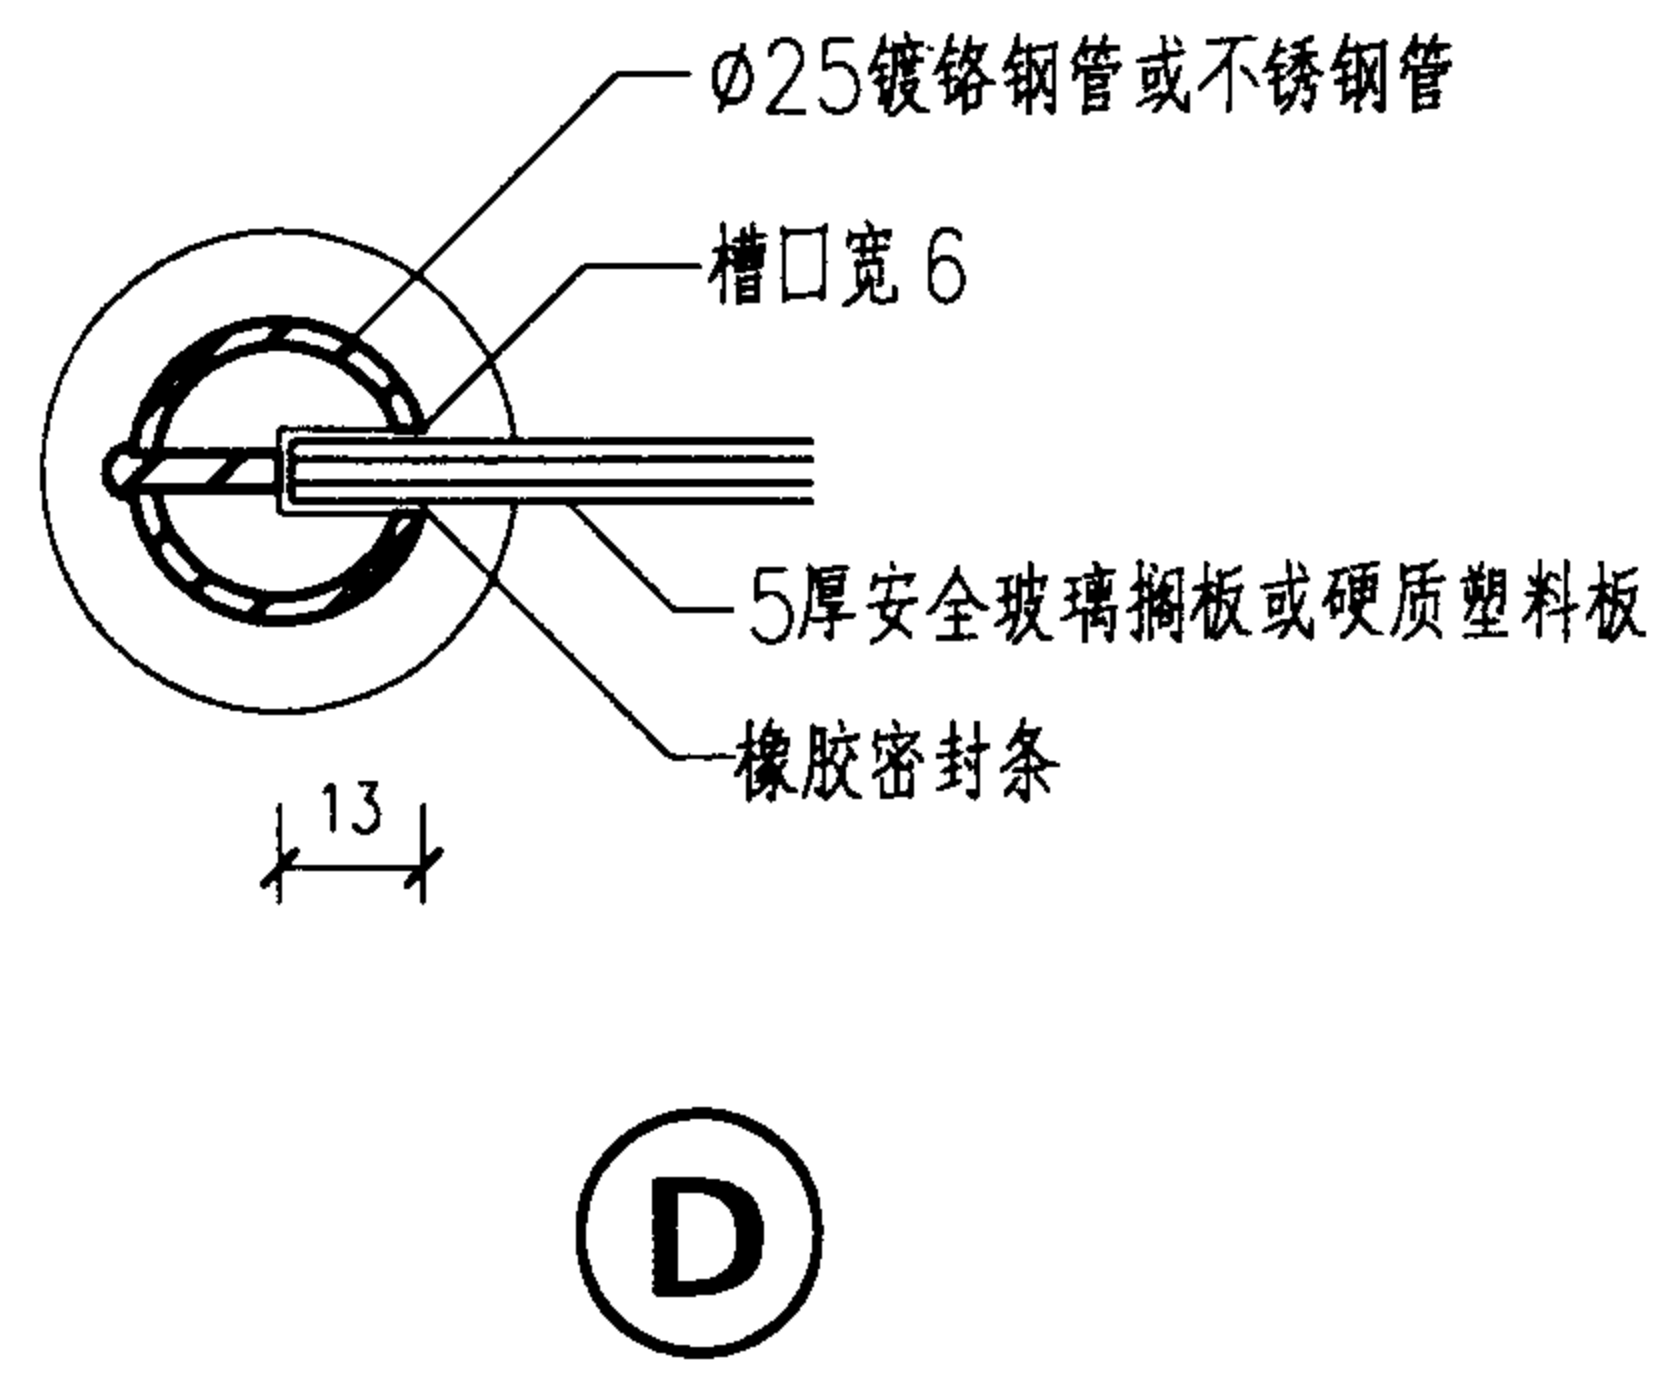

D

无障碍卫生间置物架详图









图集号

02J915

审核 朱管理 校对 田晓棠 设计 李能北

页

90

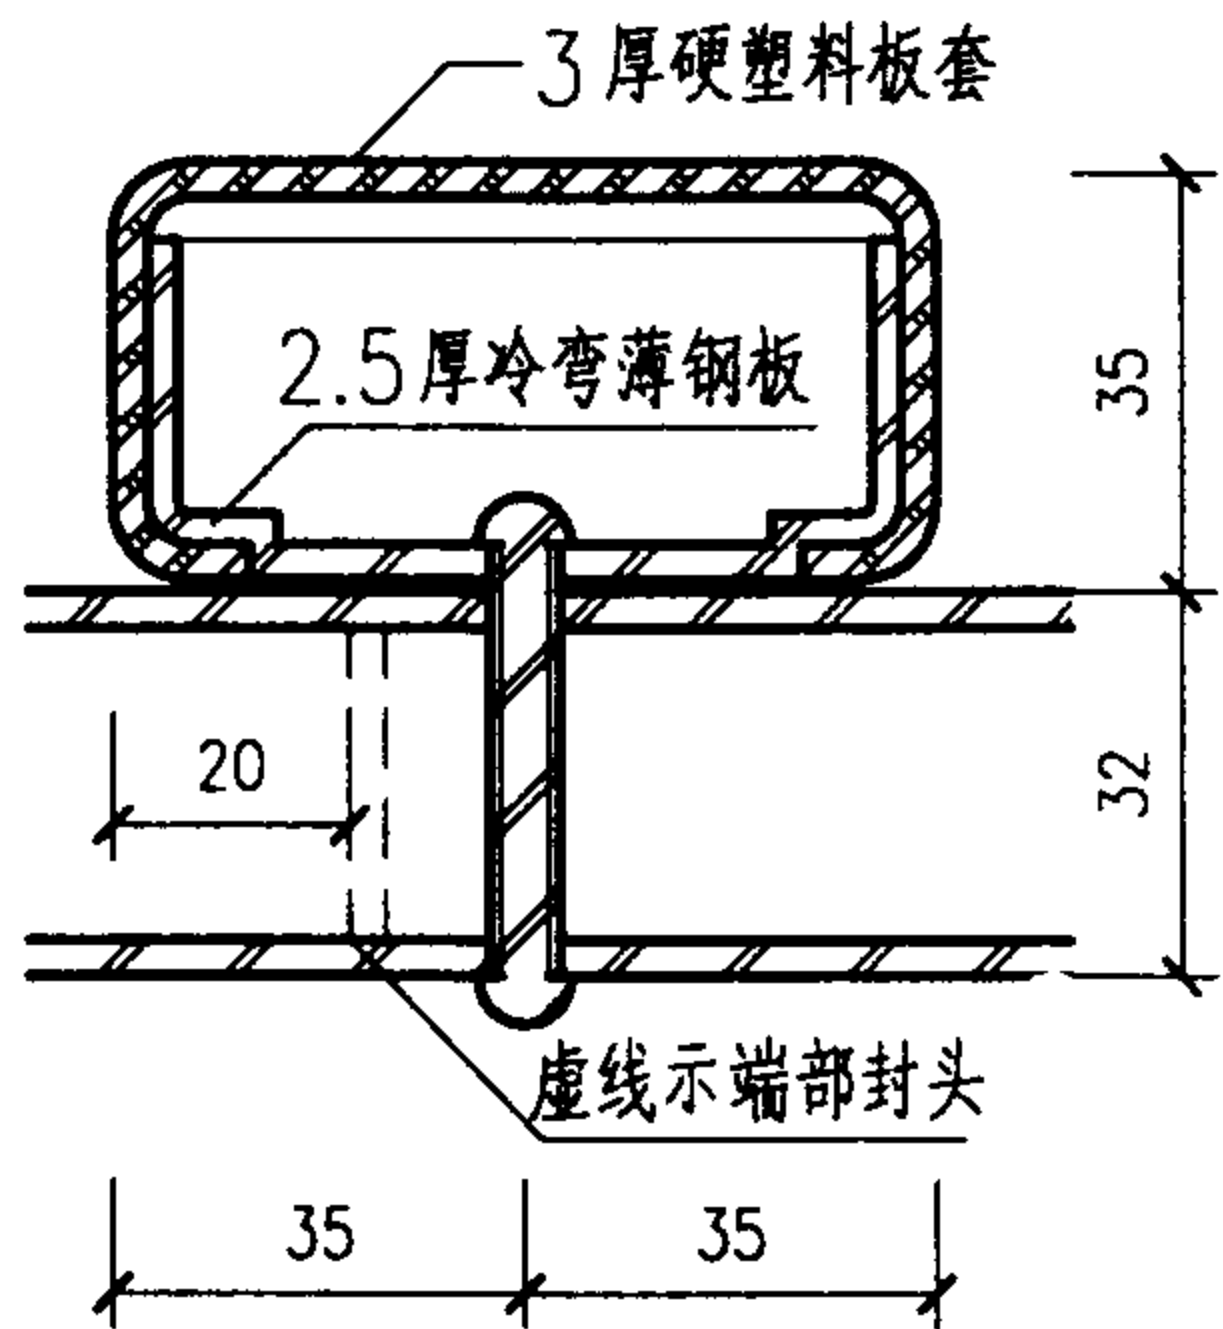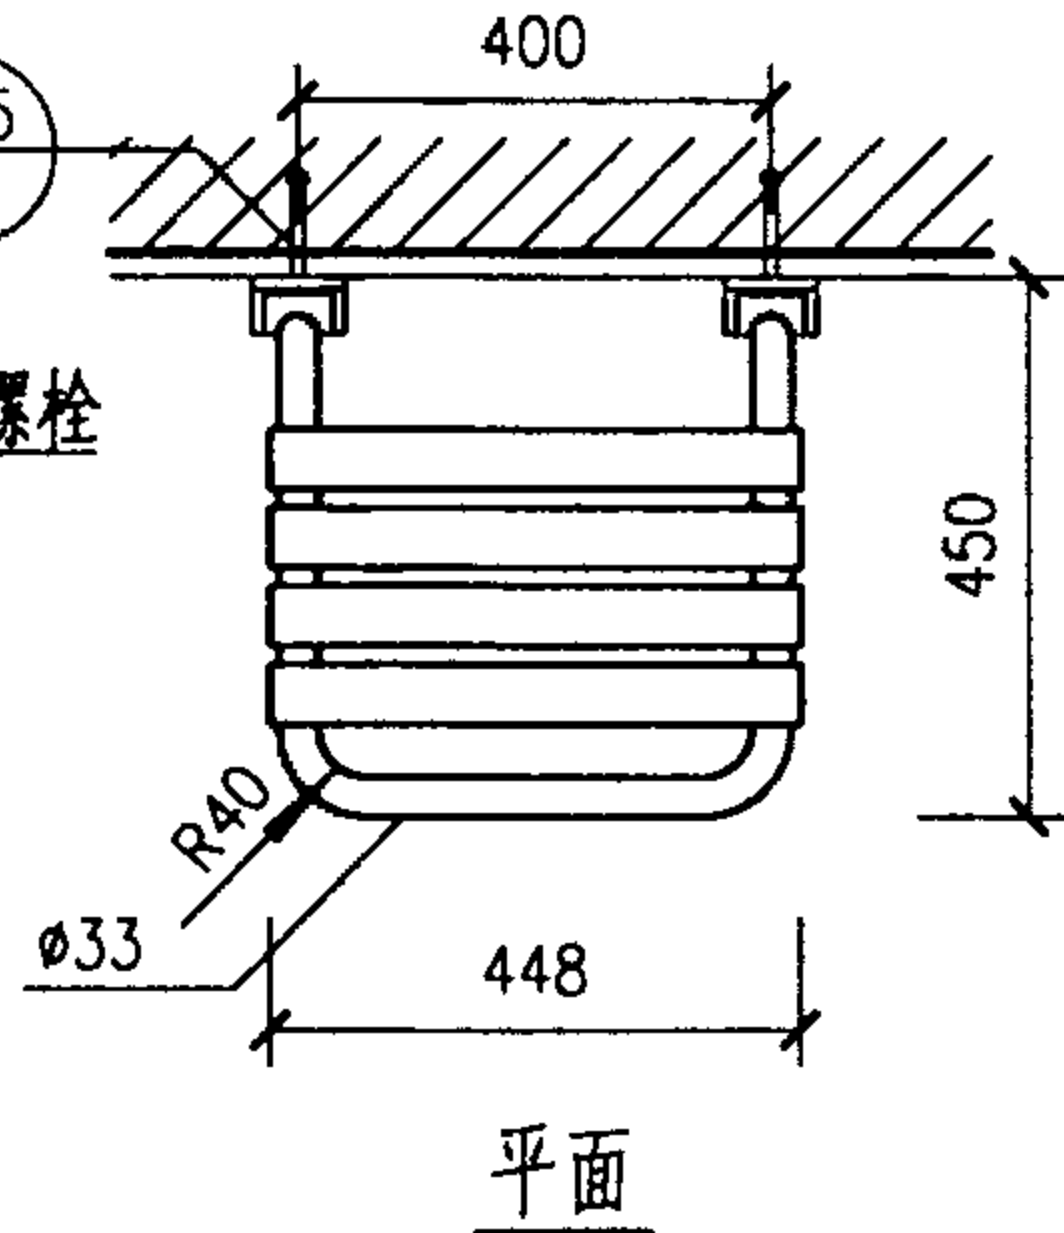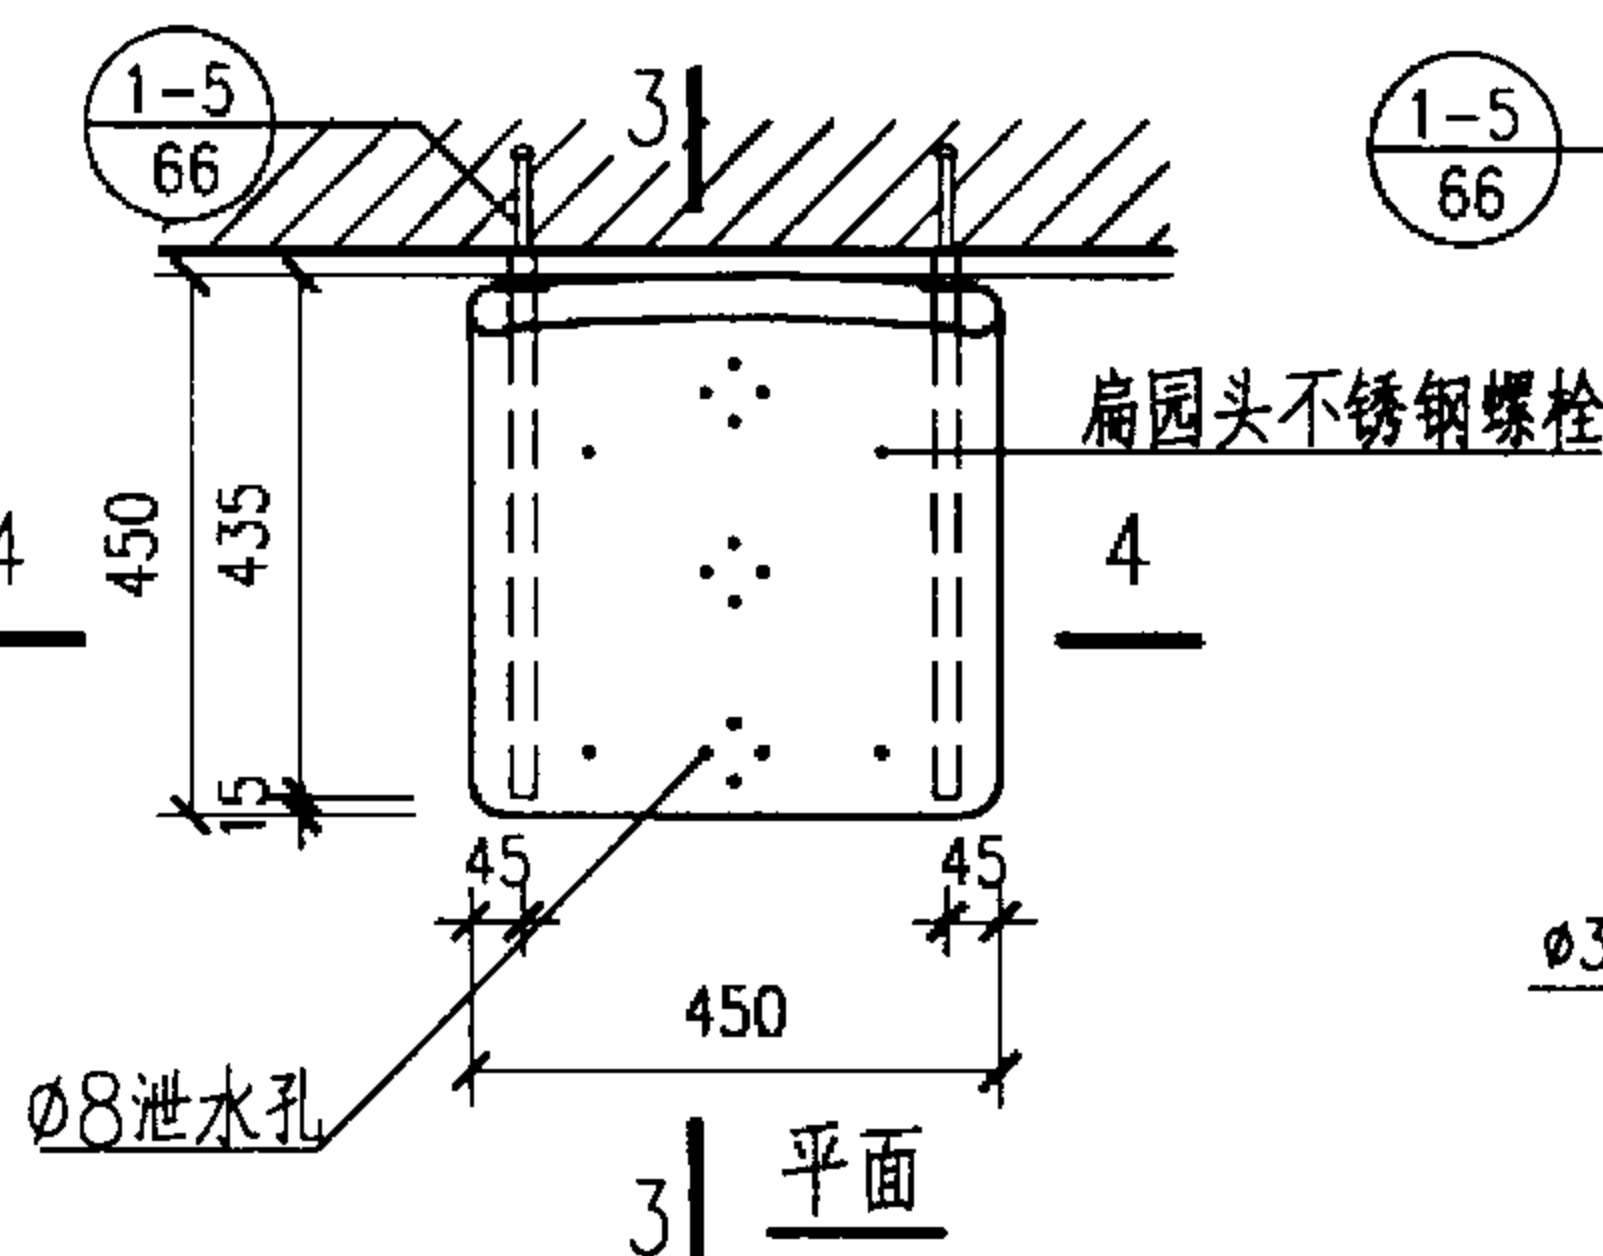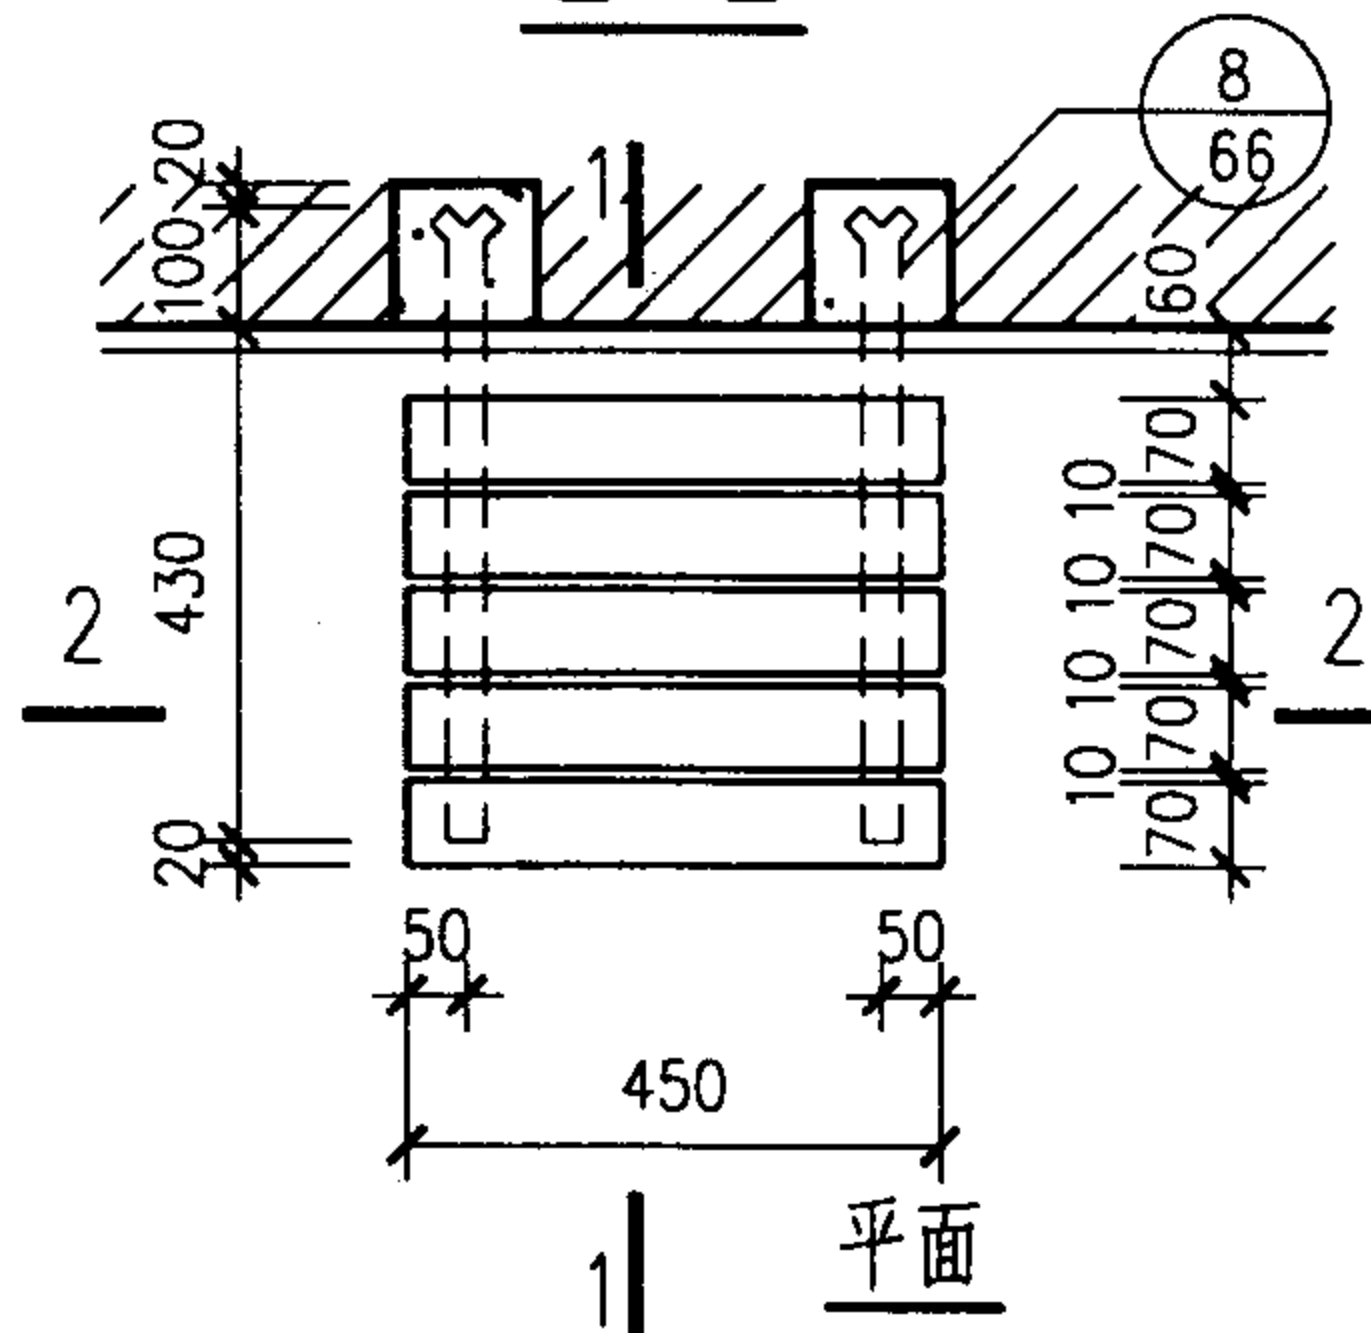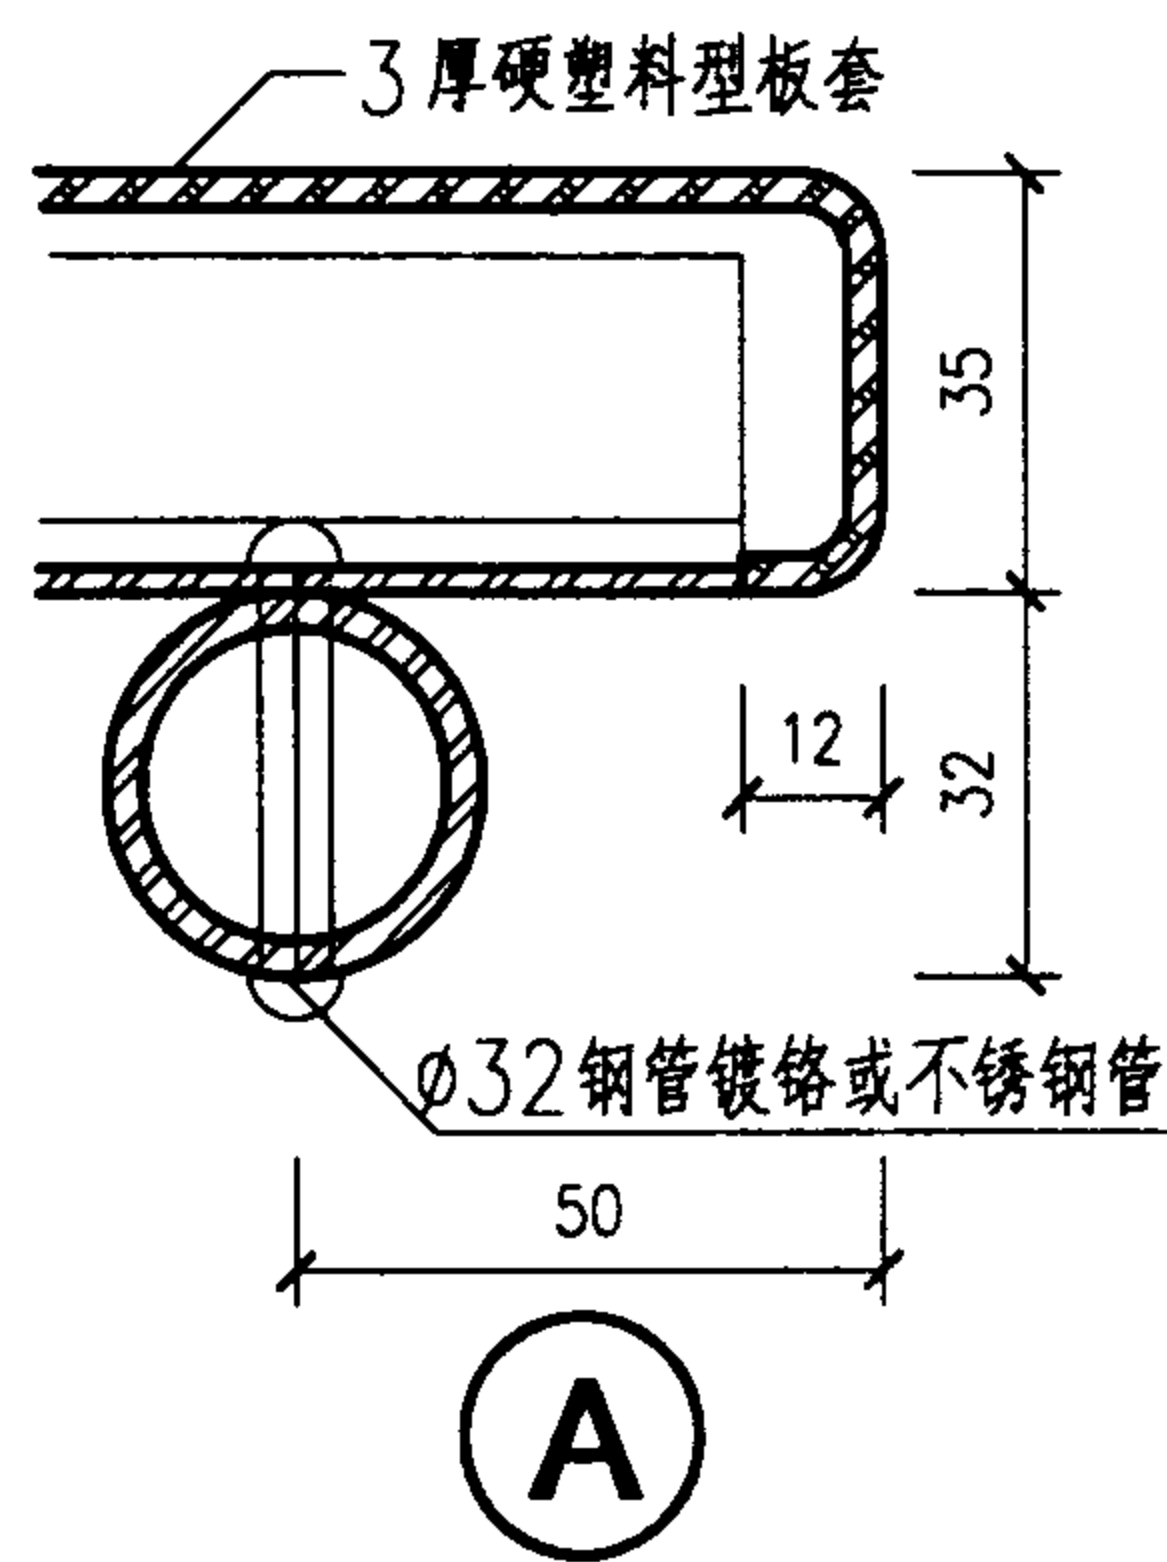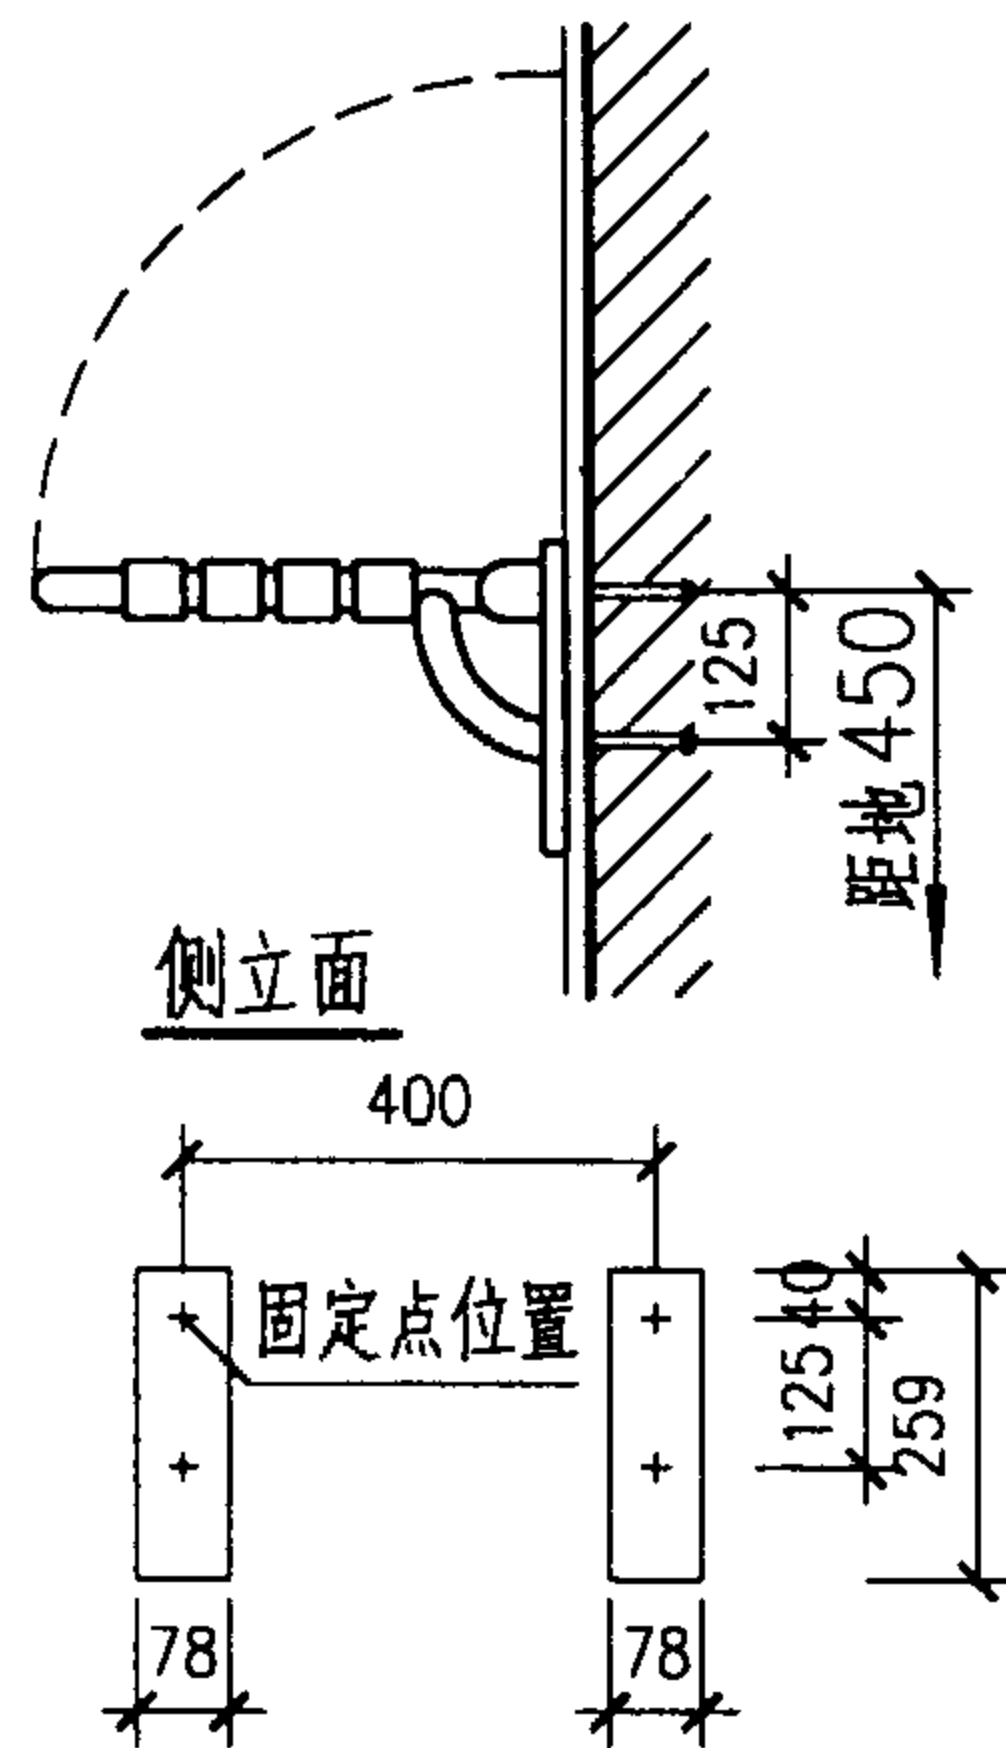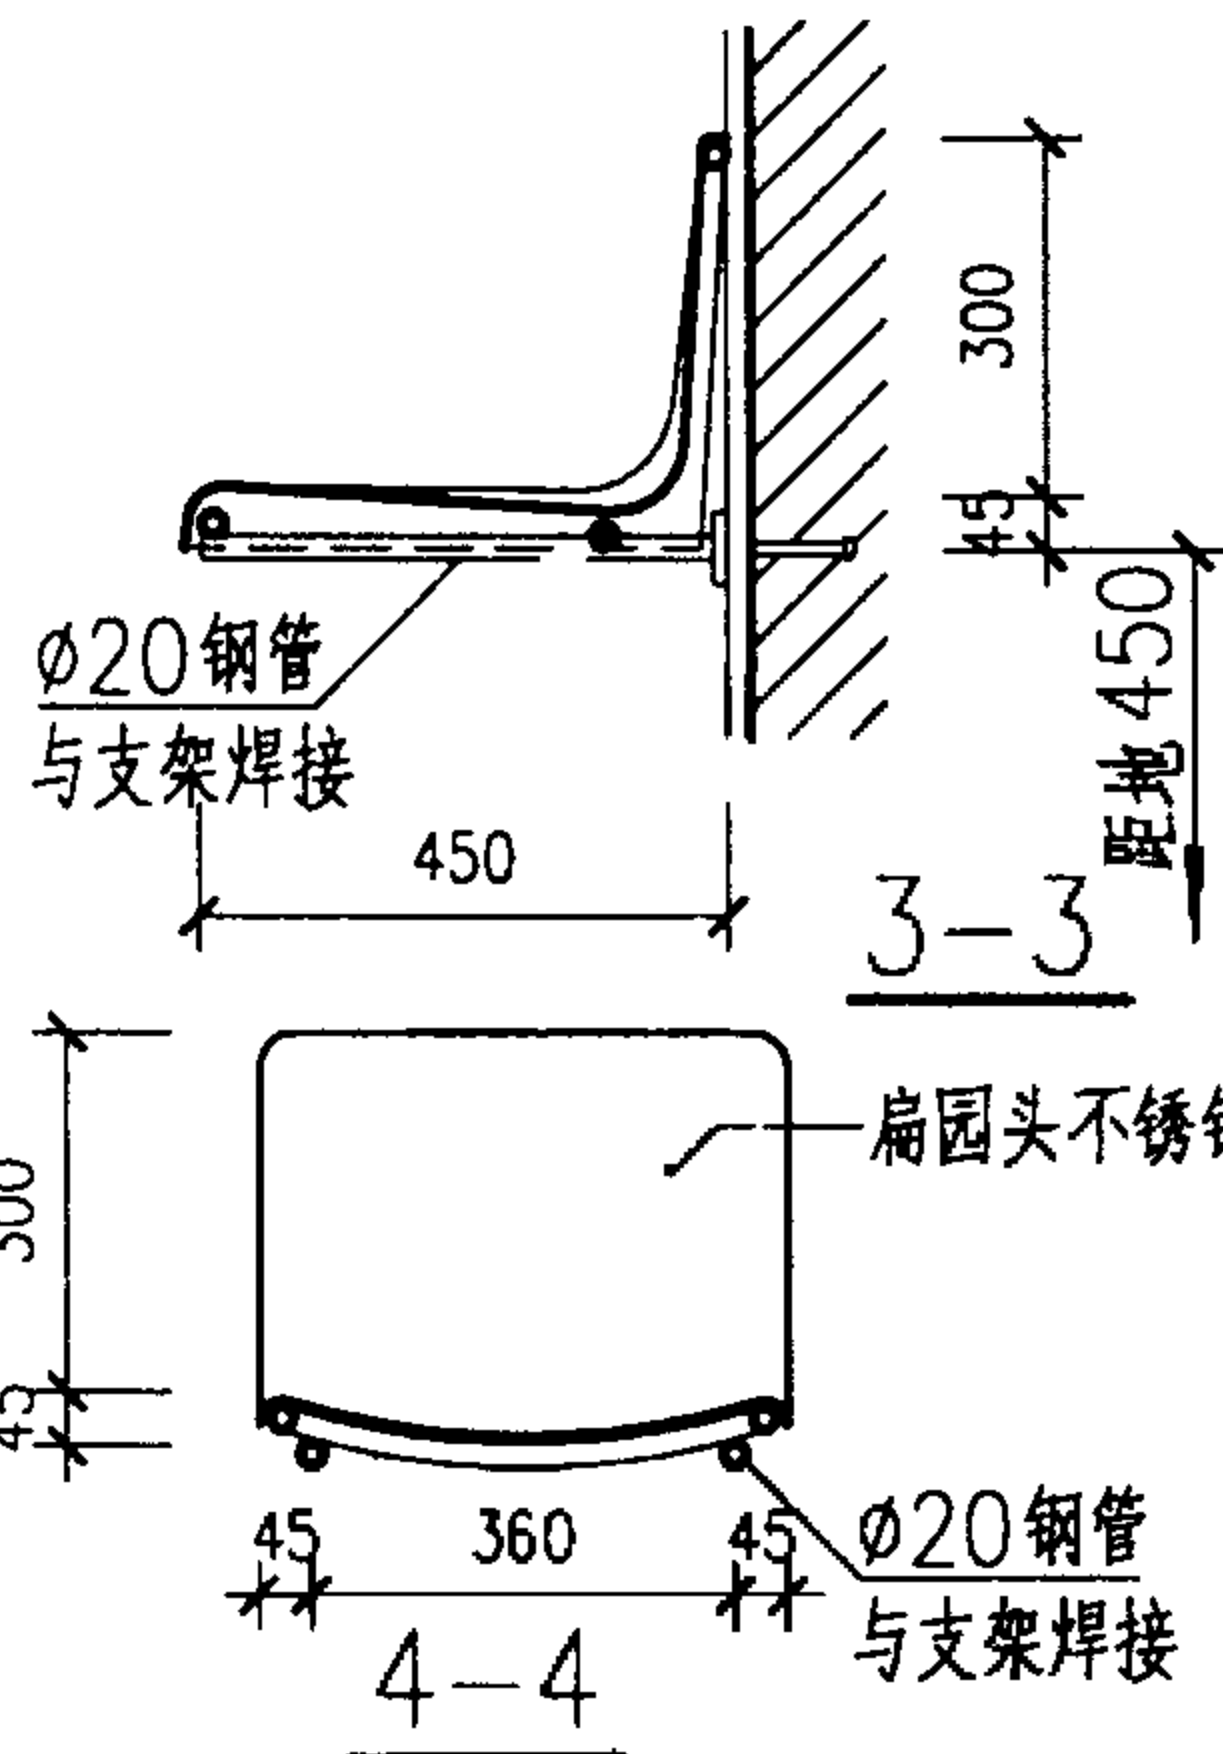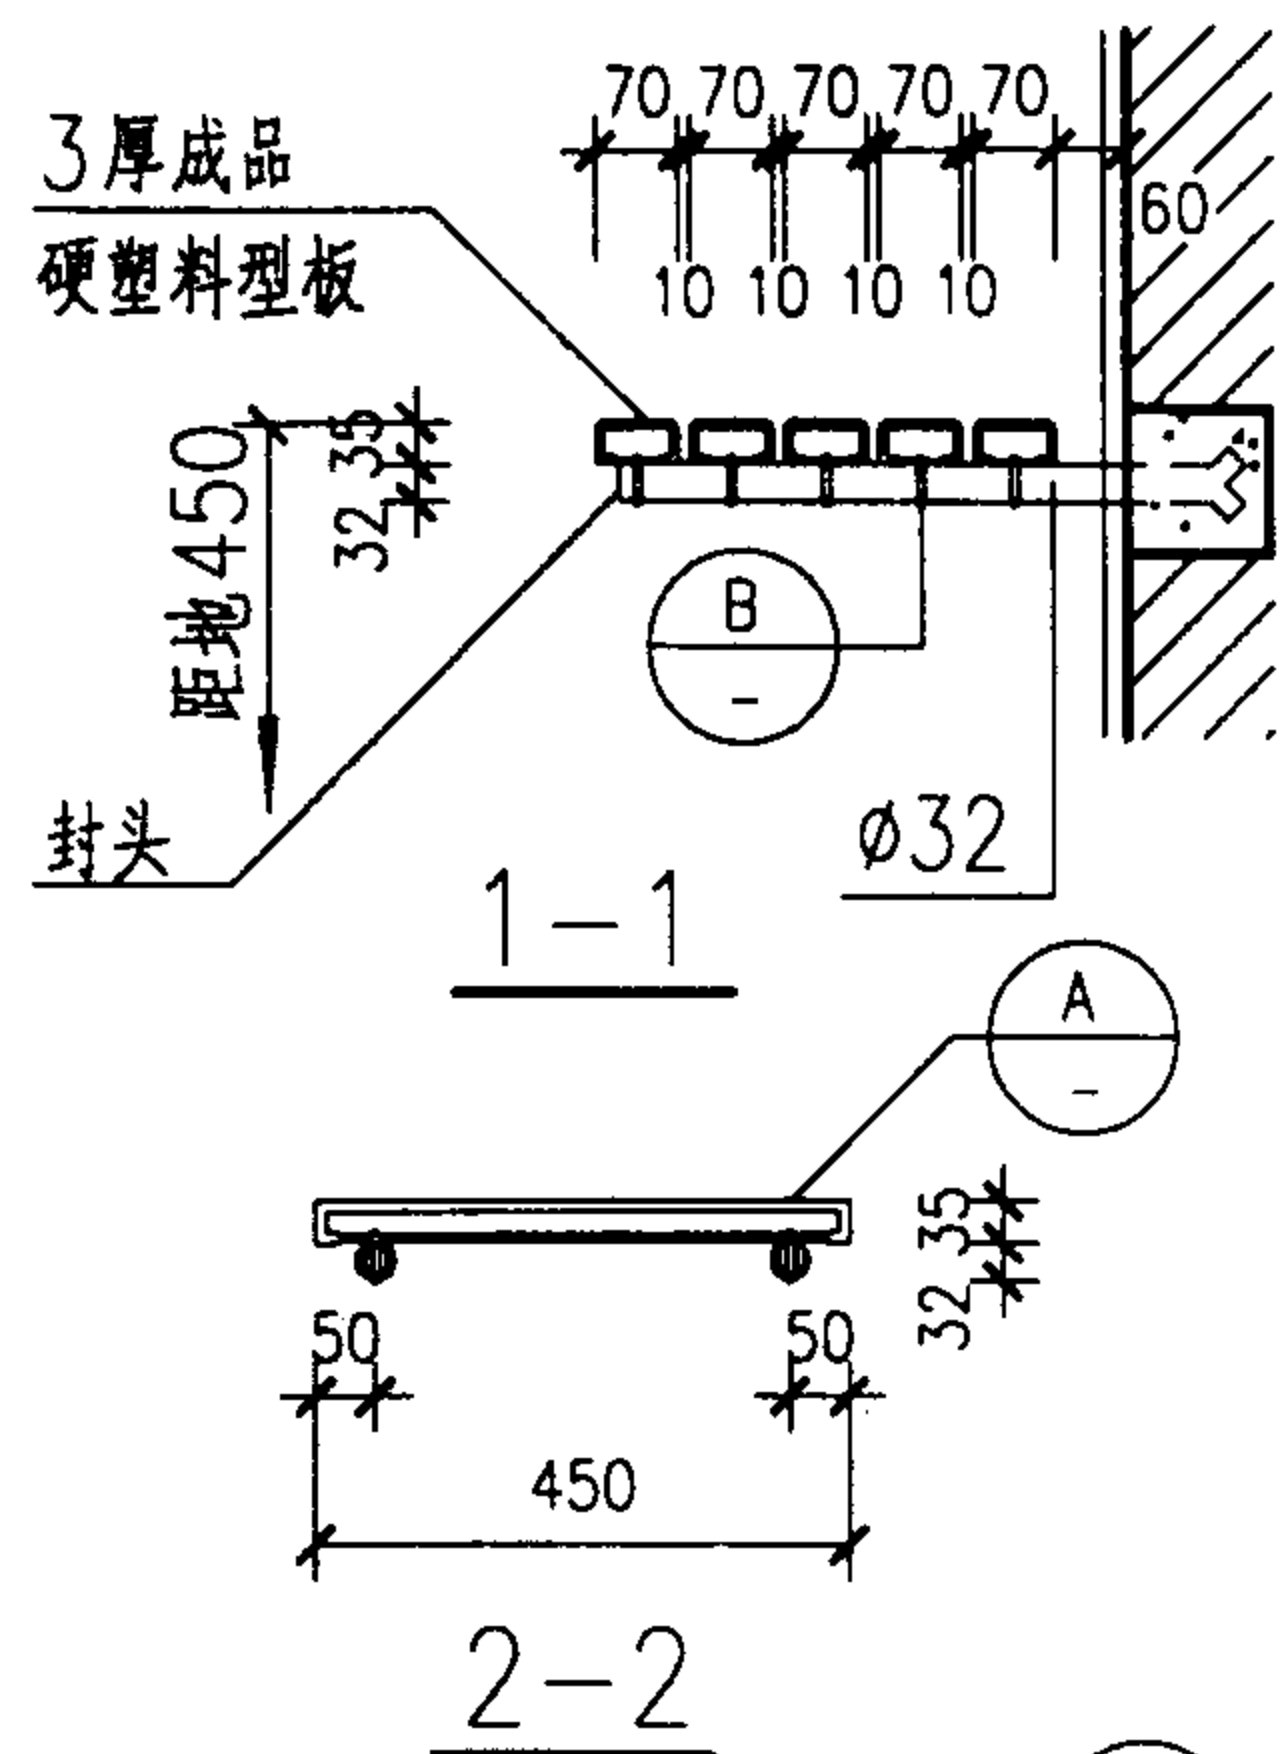

① 钢管镀铬 ② 不锈钢管

③ 低靠背带支架
成品塑料坐椅

④ 尼龙坐凳 (成品)

⑤



注:坐凳安装方法根据不同墙面材料及受力情况,在第66页中选择,并在项目设计中注明所选的详图号。

无障碍淋浴室坐凳详图

图集号 02J915

审核 米智理 校对 田树梁 设计 李德兆

页 91

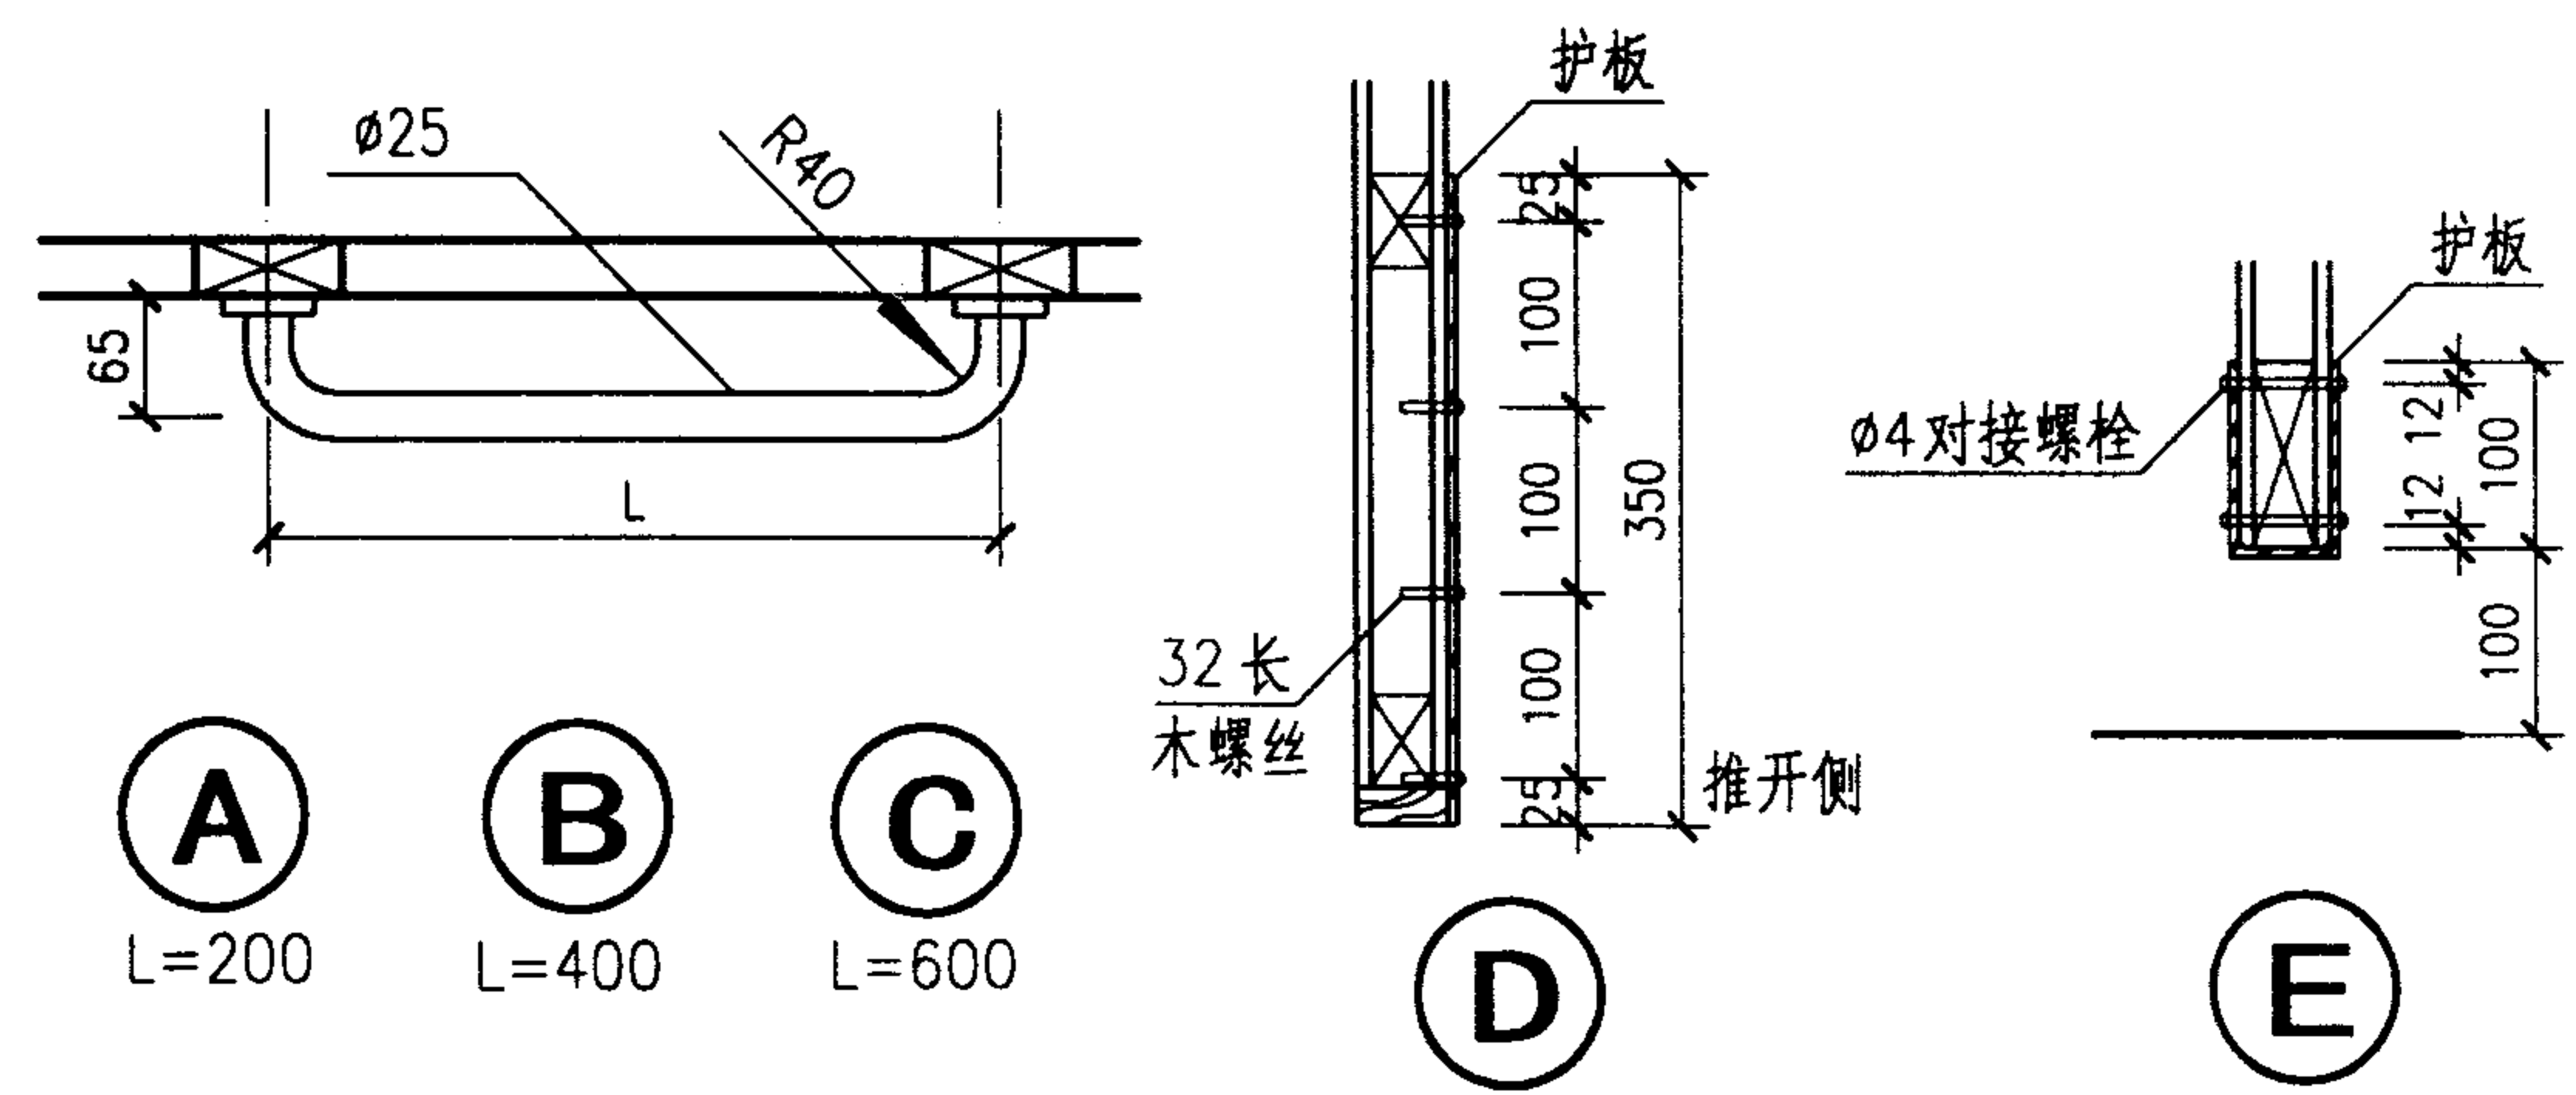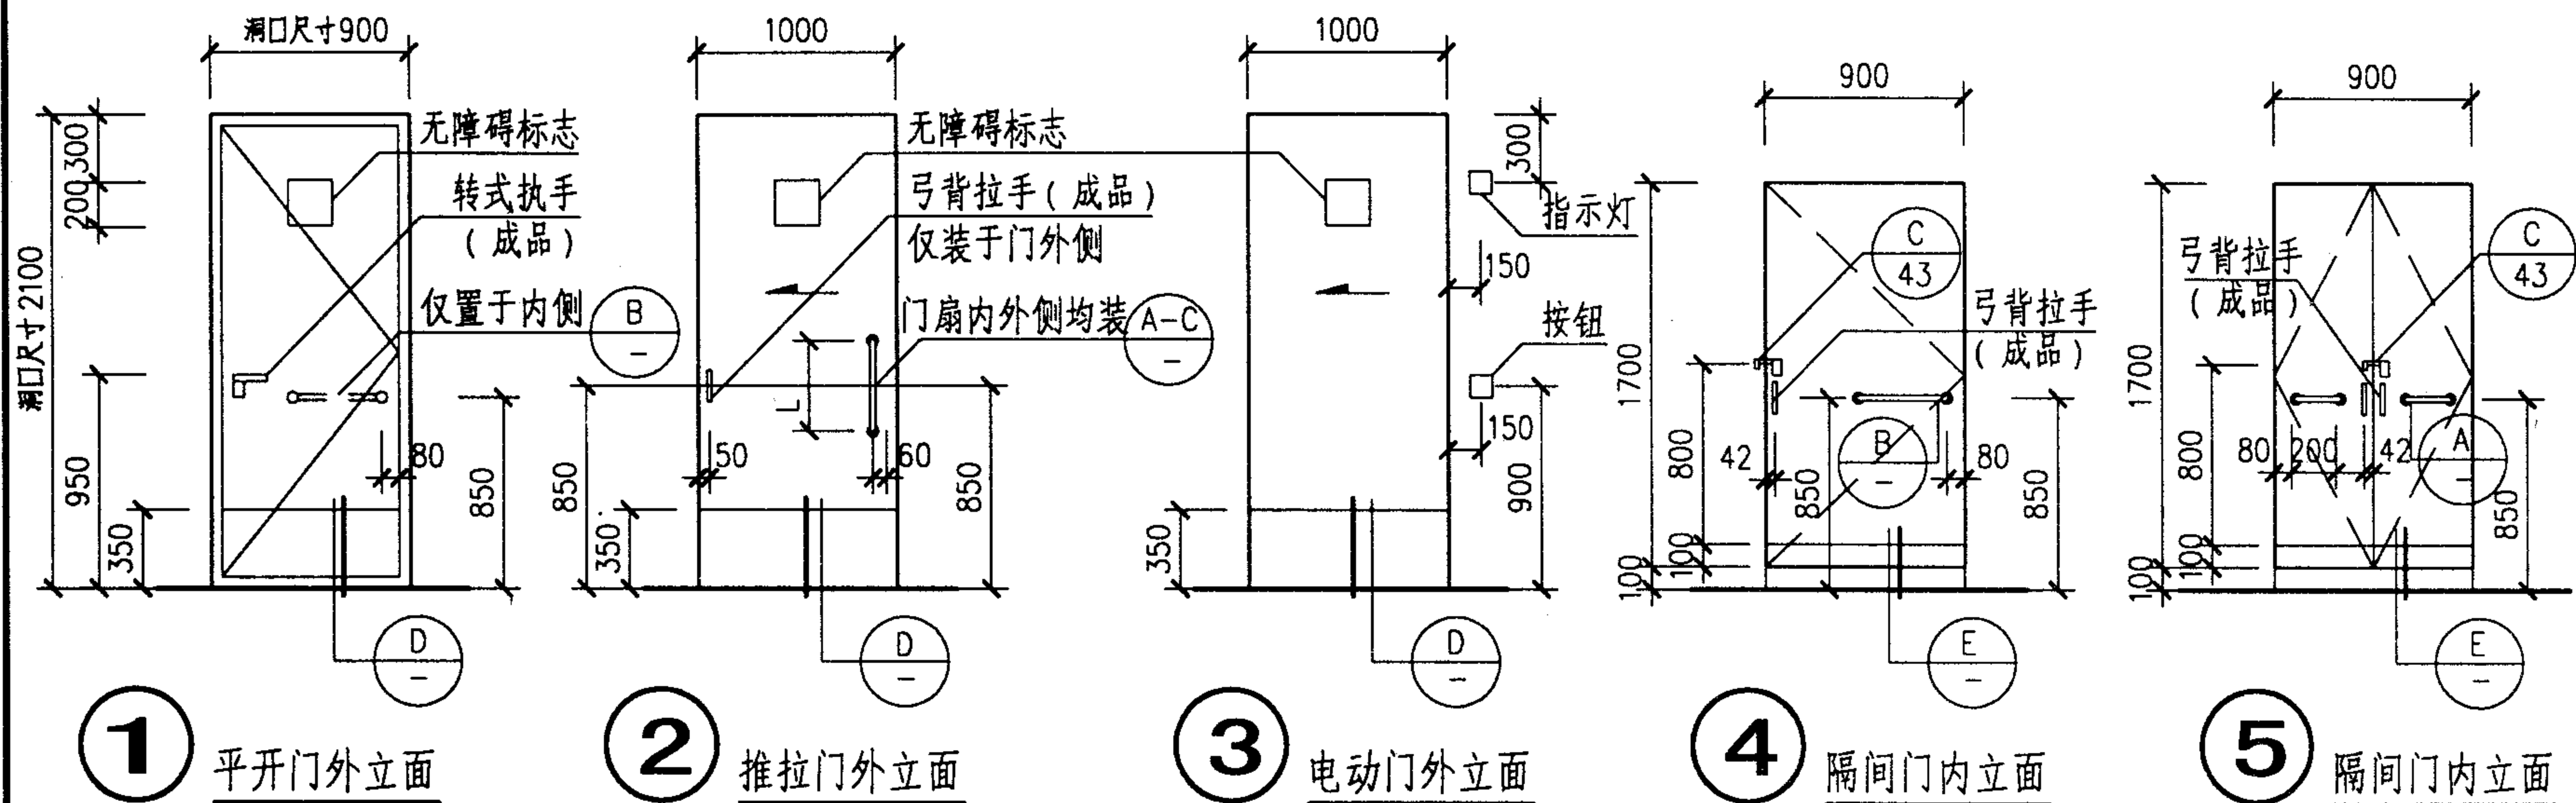

门拉手及门护板编号

名称	材料	编号		
门拉手	钢管镀铬	A1	B1	C1
	不锈钢管	A2	B2	C2
	尼龙	A3	B3	C3
门护板	2厚铝合金板	D1	E1	
	1.5厚钢板喷塑	D2	E2	
	1.5厚不锈钢板	D3	E3	

注：拉手为成品。隔间门采用自闭式铰链。
 详图②中弓背拉手仅装于门外侧，详图④⑤隔间门中弓背拉手内外侧均装。

吉博力（GEBERIT）产品的主要技术参数

产品	型号及主要技术参数		
隐蔽式水箱	A.型号:		
	产品系列	配合坐便器类型	主要产品型号
	劳灵 (Laurin)	蹲式或落地式坐便器	110.835.00.1
	杜菲斯 (Duofix)	壁挂式坐便器	111.160.00.1
	B.主要技术参数:		
	序号	项目	备注
	1	水箱尺寸 (高*宽*厚)	Duofix隐蔽式水箱
	2	水箱尺寸 (高*宽*厚)	Laurin隐蔽式水箱
	3	进水水量	
	4	进水管径	
	5	进水时间	进水压力0.05MPa
	6	进水噪音	
	7	排水水量 (单冲水型)	
	8	排水水量 (双冲水型)	可中断冲水
	9	排水流量	
	10	水箱承重	配合壁挂式坐便器
感应式小便冲洗阀	A.主要产品型号: 115.801.00.1, 115.802.11/46.1, 115.804.11/46.1		
	B.主要技术参数:		
	序号	项目	备注
	1	面板尺寸 (高*宽*厚)	锌合金材质
	2	母盒尺寸 (高*宽*厚)	隐蔽安装在墙内
	3	进水压力	
	4	进水管径	
	5	感应范围	适应狭小空间
	6	感应时间	预设置, 可调节
	7	冲水时间	预设置, 可调节
	8	冲水流量	测试水压0.1mPa
	9	驱动电源	
感应式水嘴	A.主要产品型号: 115.710/711.21.1		
	B.主要技术参数:		
	序号	项目	备注
	1	进水压力	
	2	进水水温	可接入冷、热水
	3	冲水流量	测试水压0.3mPa
	4	出水温度	水温可调节
	5	驱动电源	

主编单位、参编单位、主管单位联系人及电话

主编单位: 中国纺织工业设计院 汤卓如 010-68395500

参编单位: 上海吉博力房屋卫生设备工程技术有限公司 周欣泳 021-69178266

主管单位: 中国建筑标准设计研究院 杨 峤 010-88361155-211