



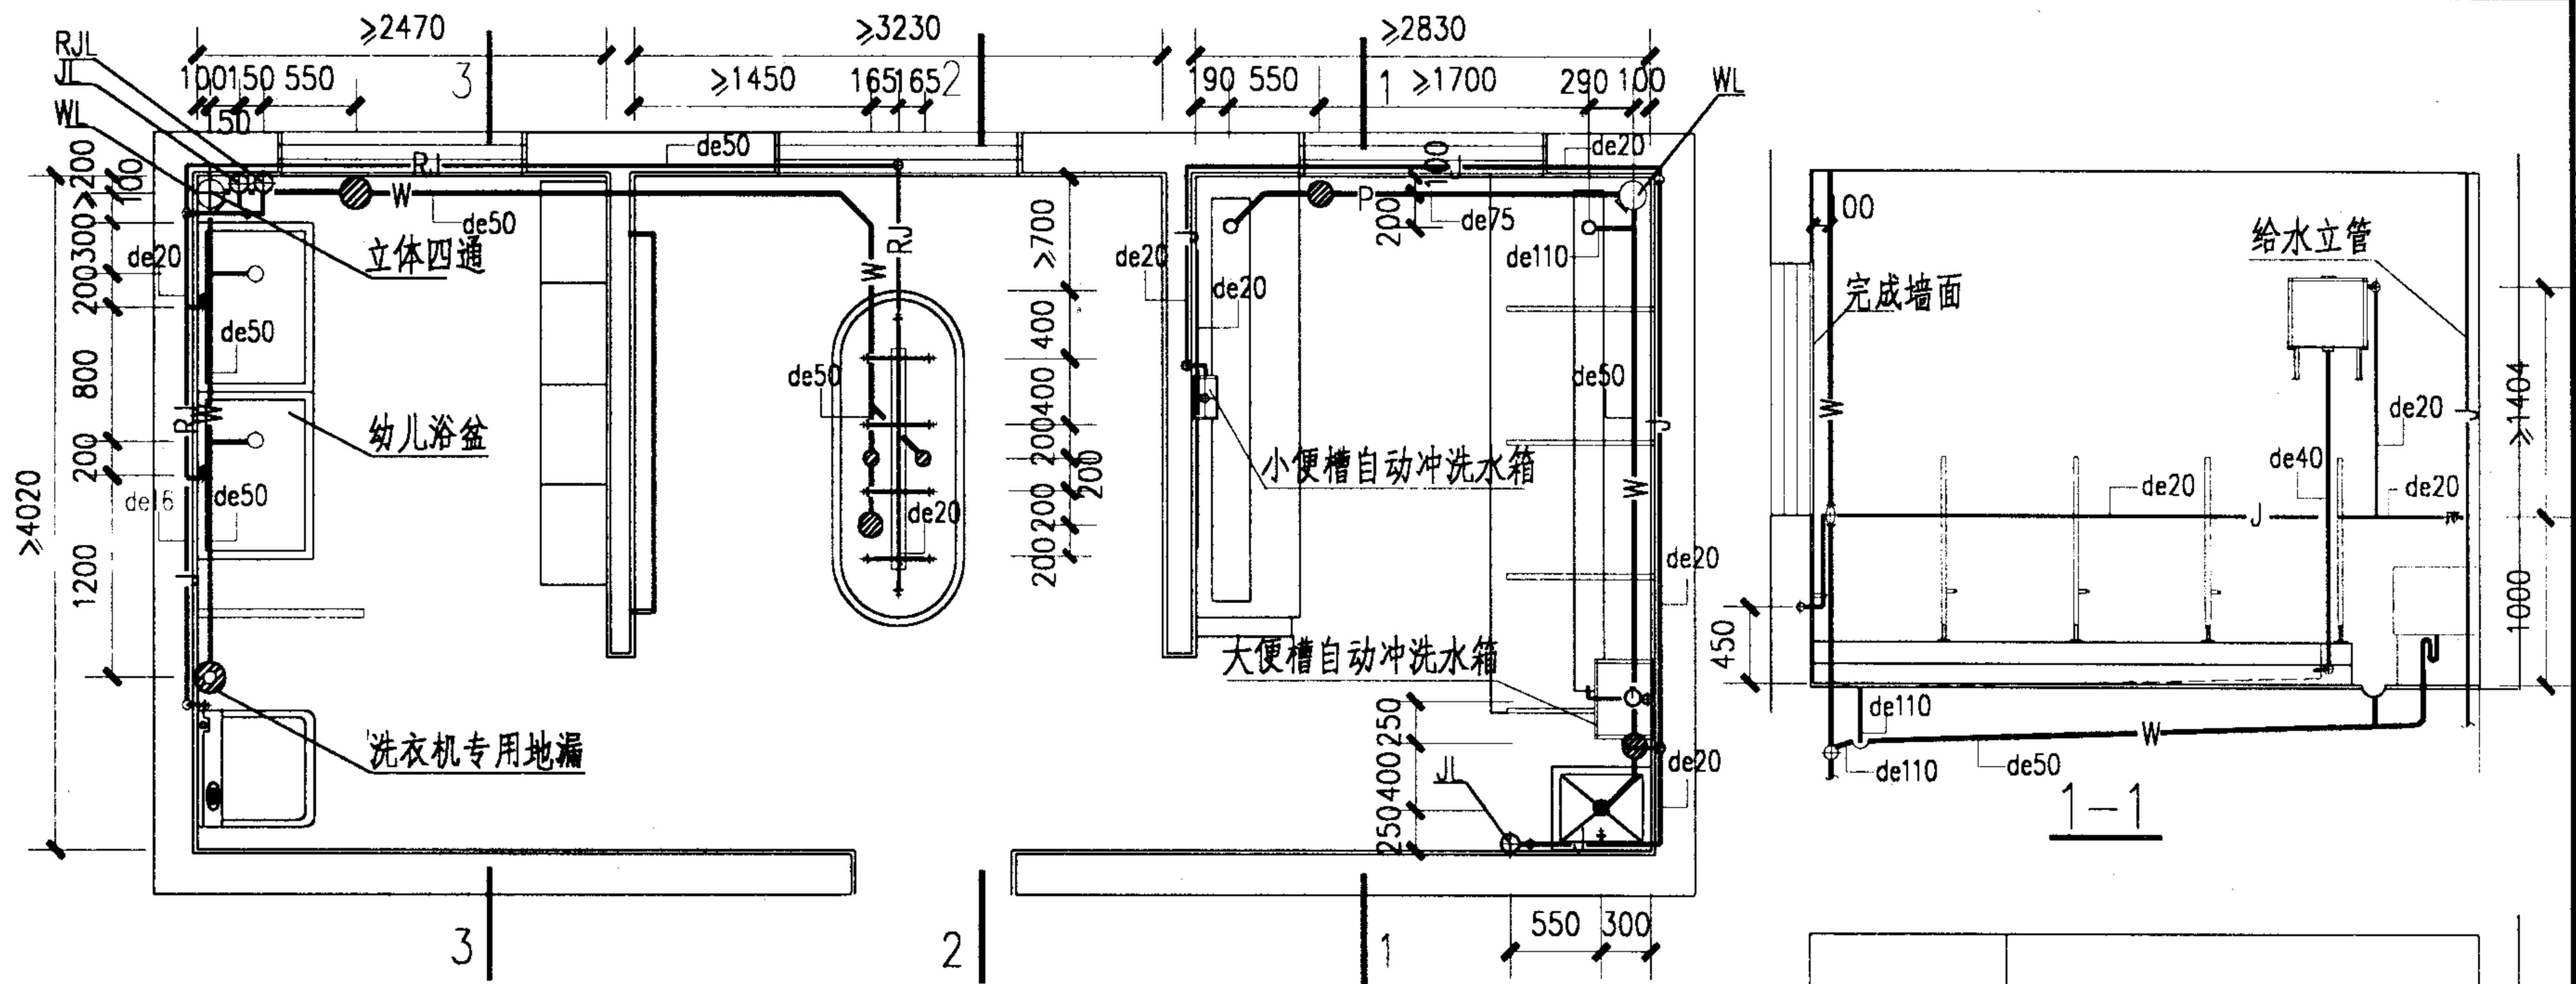


A型平面

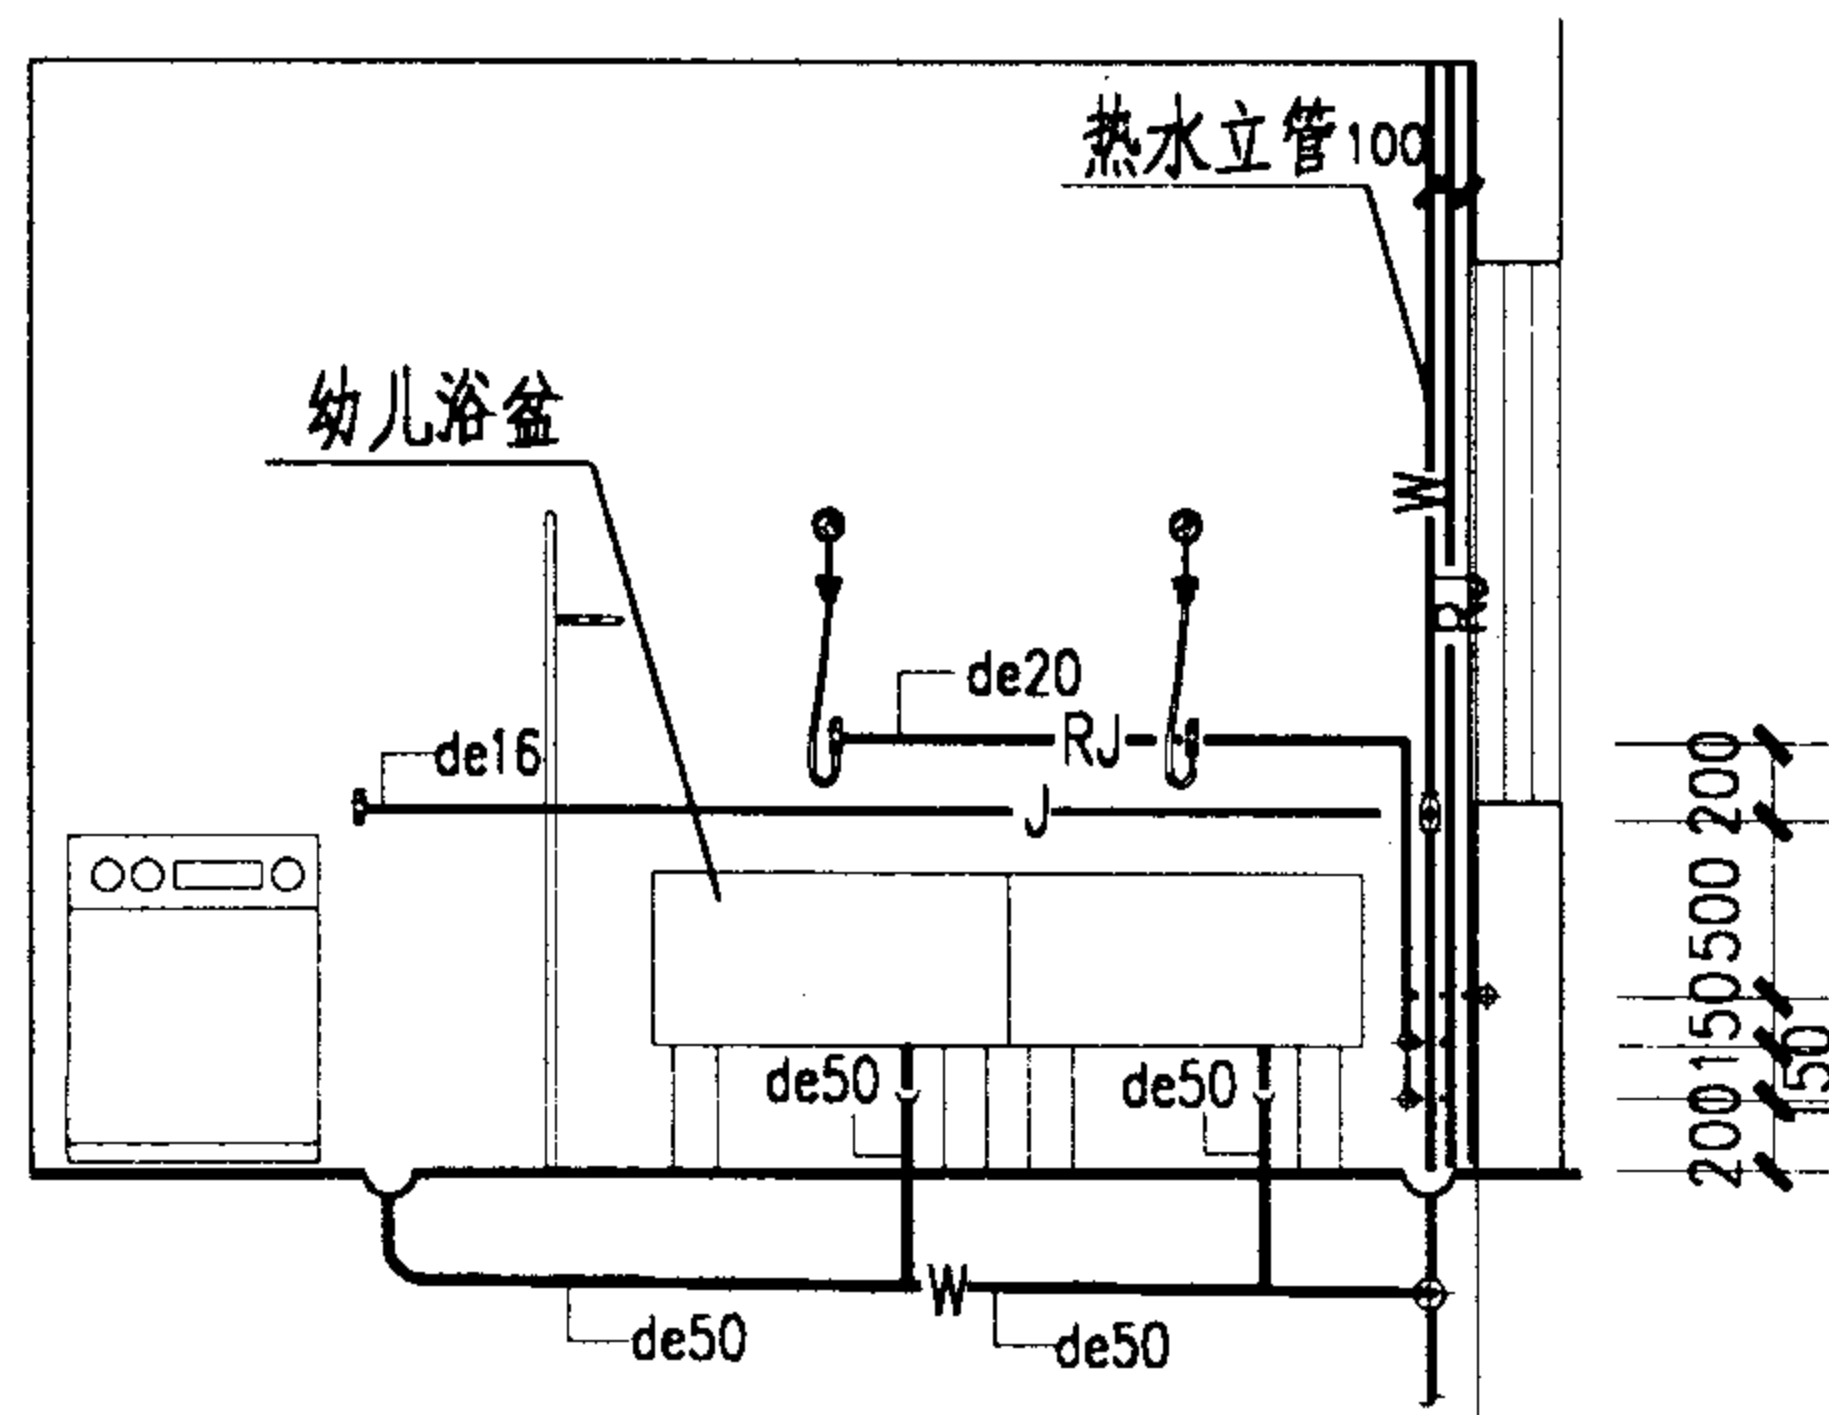

3-3

图例:

- RJ— 热水给水管
- J— 生活给水管
- W— 生活污水管

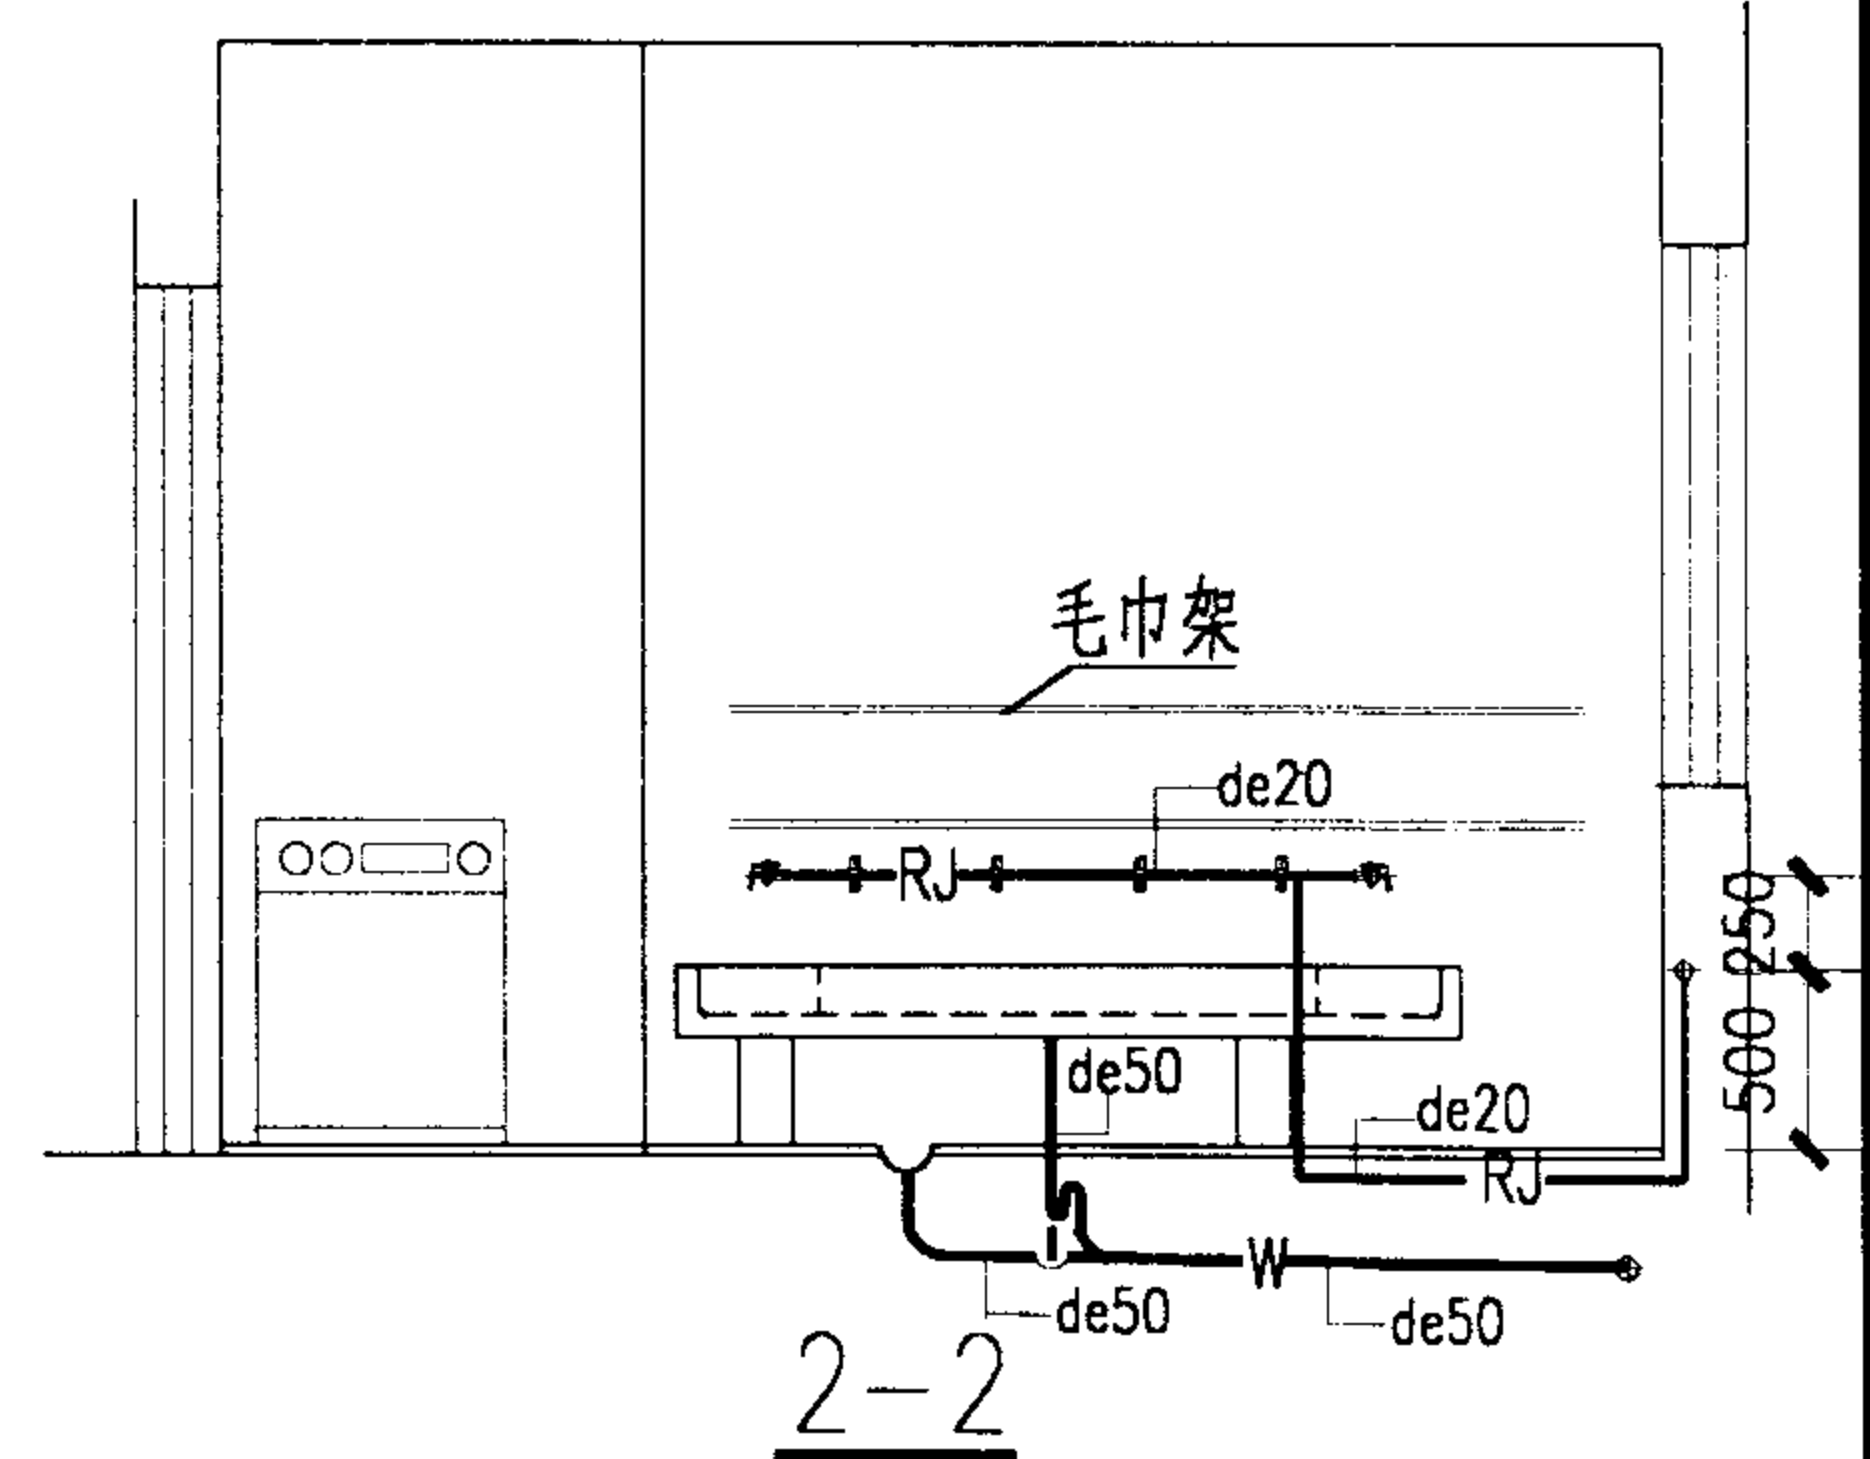

2-2

A型幼儿园卫生间给水排水管道布置图

图集号

02J915

审核

朱象理

校对

冯军


设计

王海州


页

26

注 排水横管的标高按项目设计。

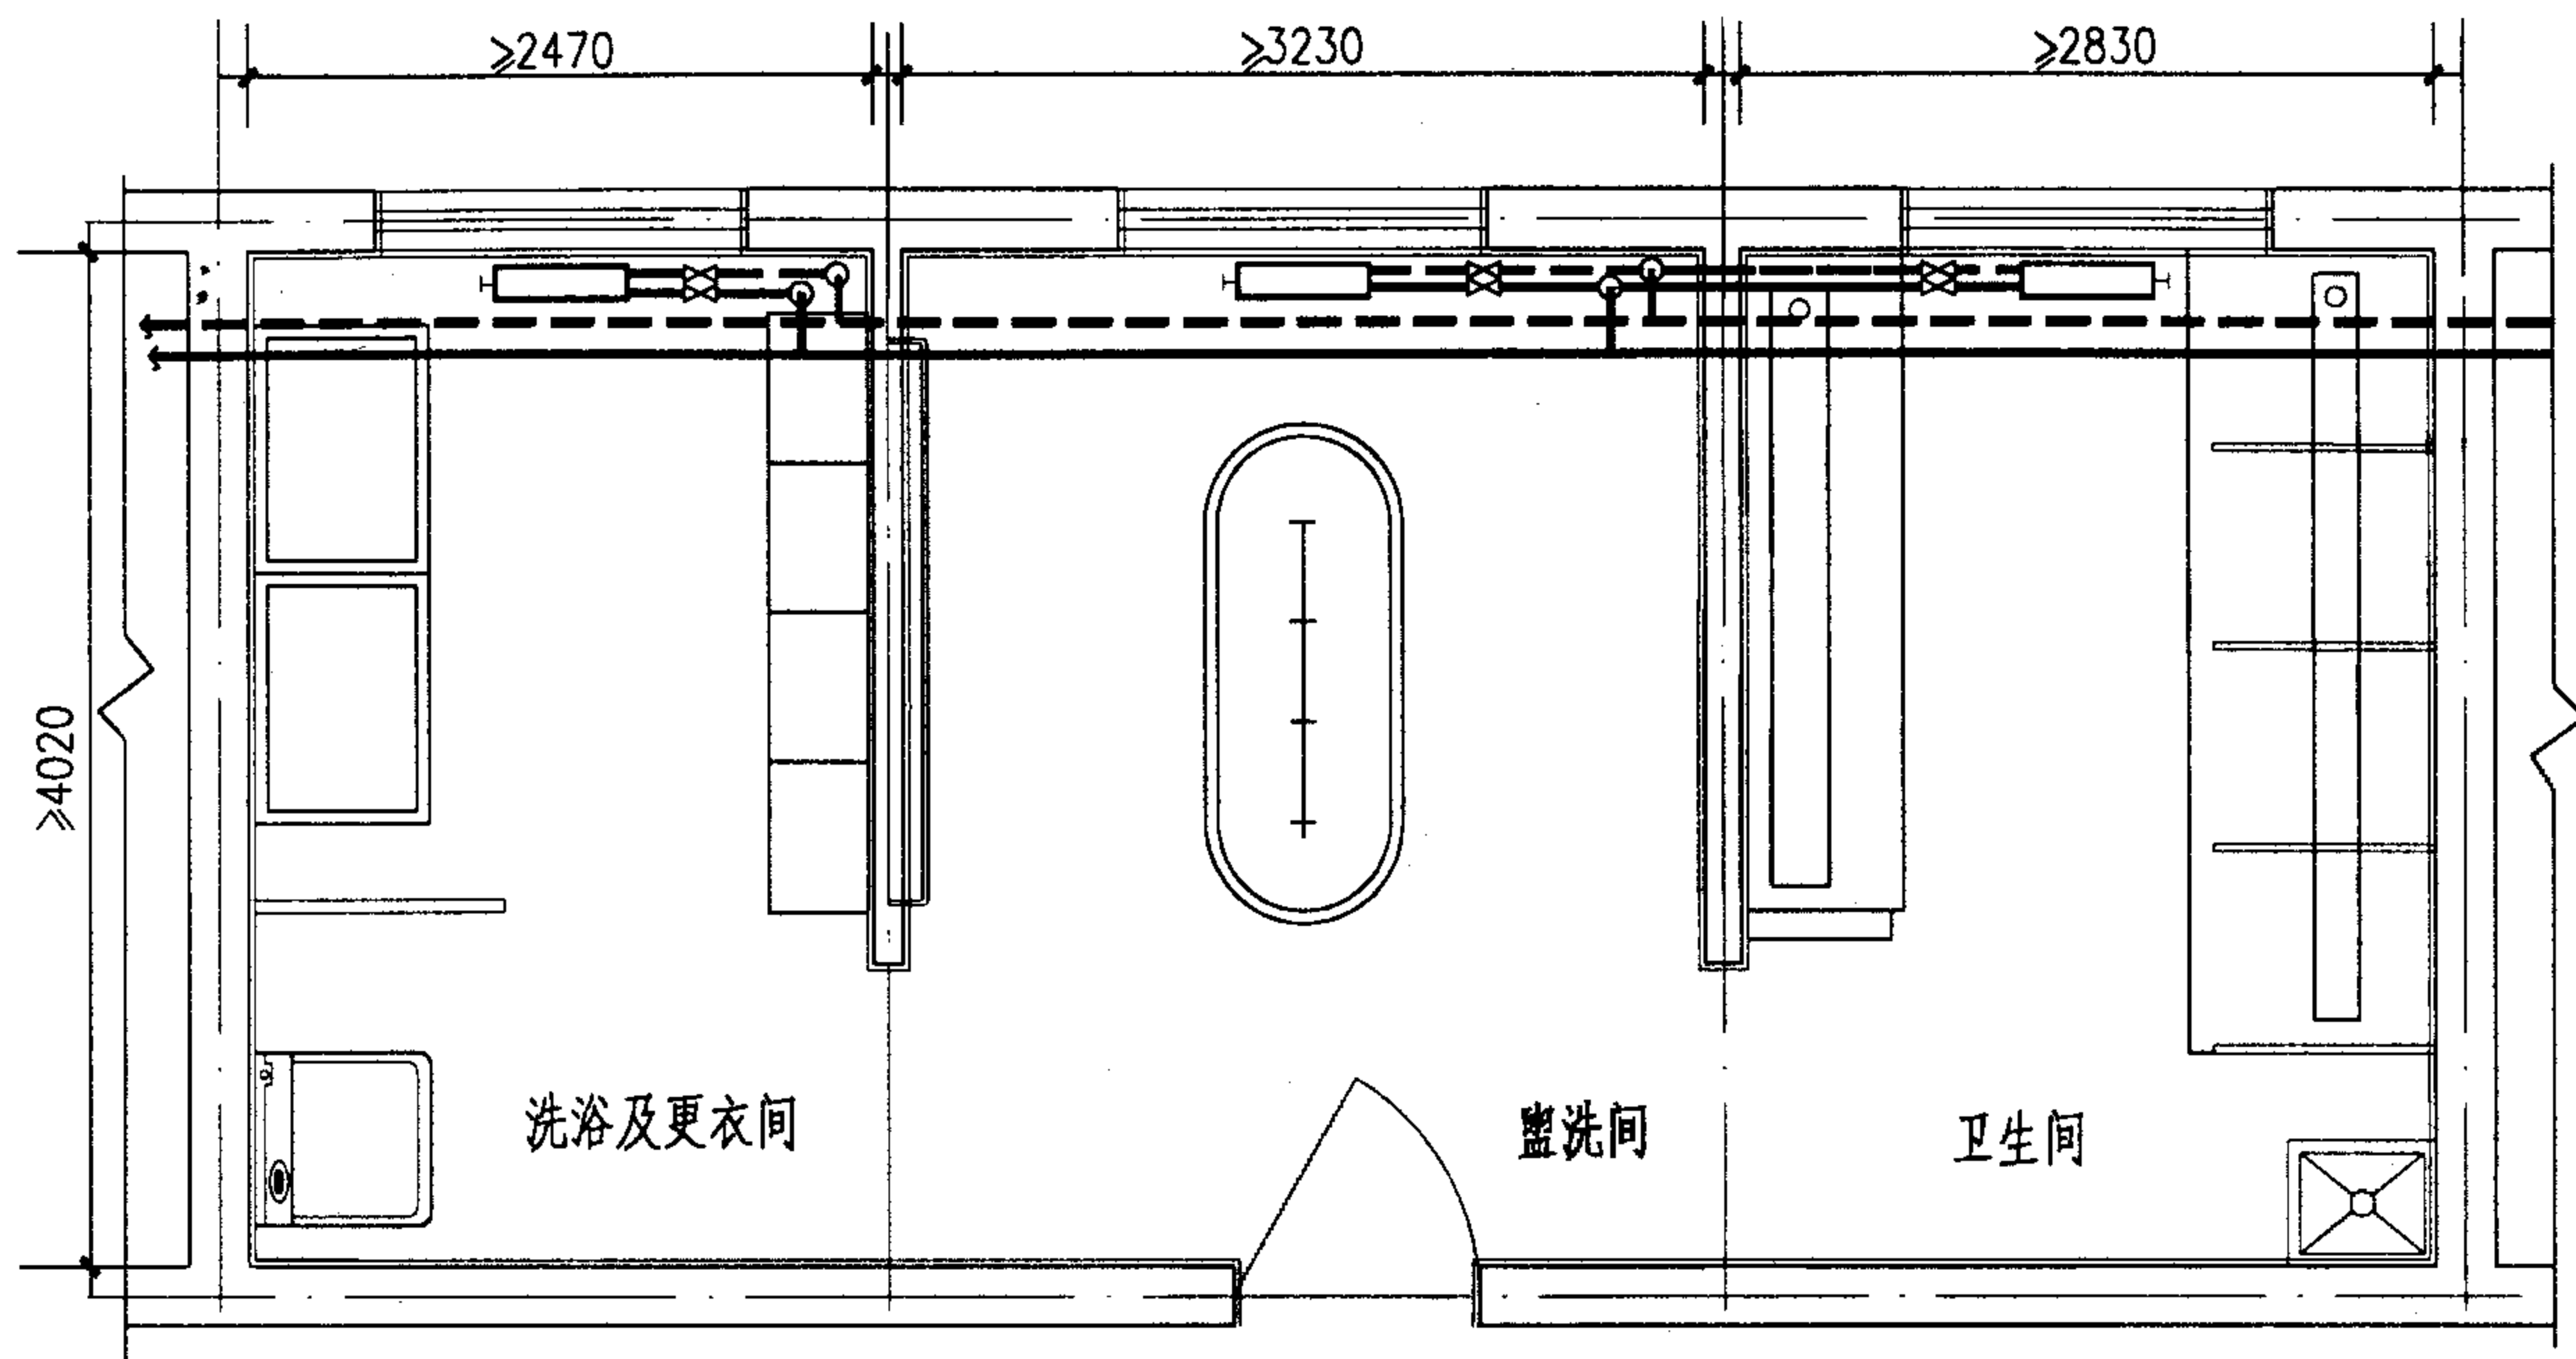

A 型幼儿园卫生间供暖平面

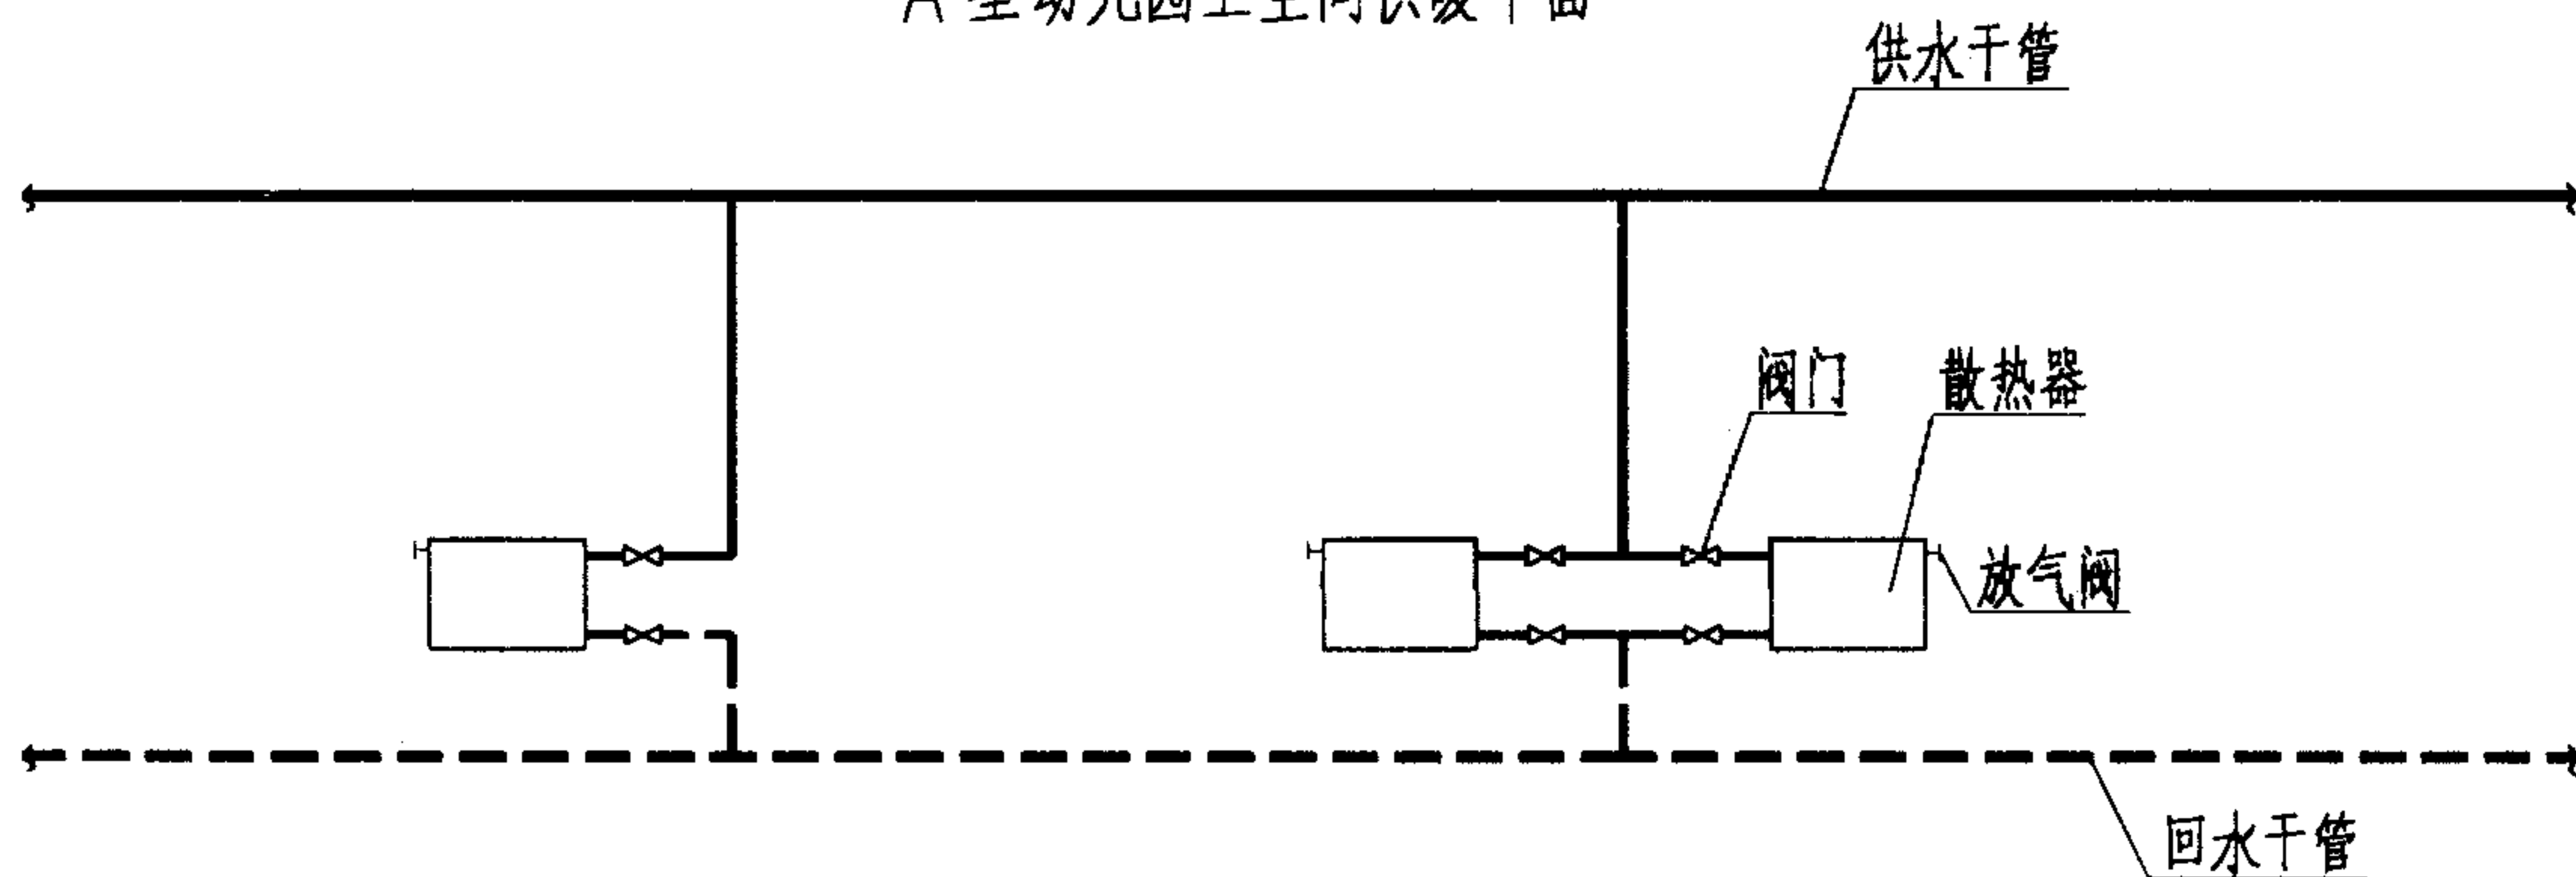

供暖系统示意

注:

1. 设置集中供暖系统的热媒温度不应超过 $95\sim 70^{\circ}\text{C}$, 当与其他建筑共用集中供暖系统时宜预留电气插座, 以备过渡季节采取临时设施进行供暖。
2. 卫生间及盥洗间采暖温度不低于 22°C , 更衣及洗浴间采暖温度不低于 25°C 。
3. 散热器必须采取防护措施或暗装, 散热器的类型及片数均由设计确定。散热器上宜设置放气阀。
4. 采暖系统的形式, 供回水管道的走向, 立支管的位置可根据项目的具体情况由设计确定, 本图上的位置及走向仅供参考。
5. 散热器及立支管的安装可根据国标《散热器系统安装》K402-1~2 (2002年合订本) 的要求进行施工。
6. 管道穿墙及楼板处应设置钢套管, 套管管径应比管道管径大 1~2 号, (管道管径 $\geq \text{DN}100$ 时, 套管管径可选大 1 号) 楼板处设置的钢套管其顶面应高出楼板面 30mm, 底面可与楼板面平。
7. 当回水干管敷设在地沟内时, 必须注意避免与水道专业的排水管碰撞, 地沟可从位置和标高上与排水管错开布置。
8. 双管系统的供、回水支管上应装设阀门, 以方便调节与检修。(阀门型式由设计确定)

A 型幼儿园卫生间供暖系统布置图

图集号

02J915

审核

朱爱理

校对


许放

设计

卢美胜

页

27

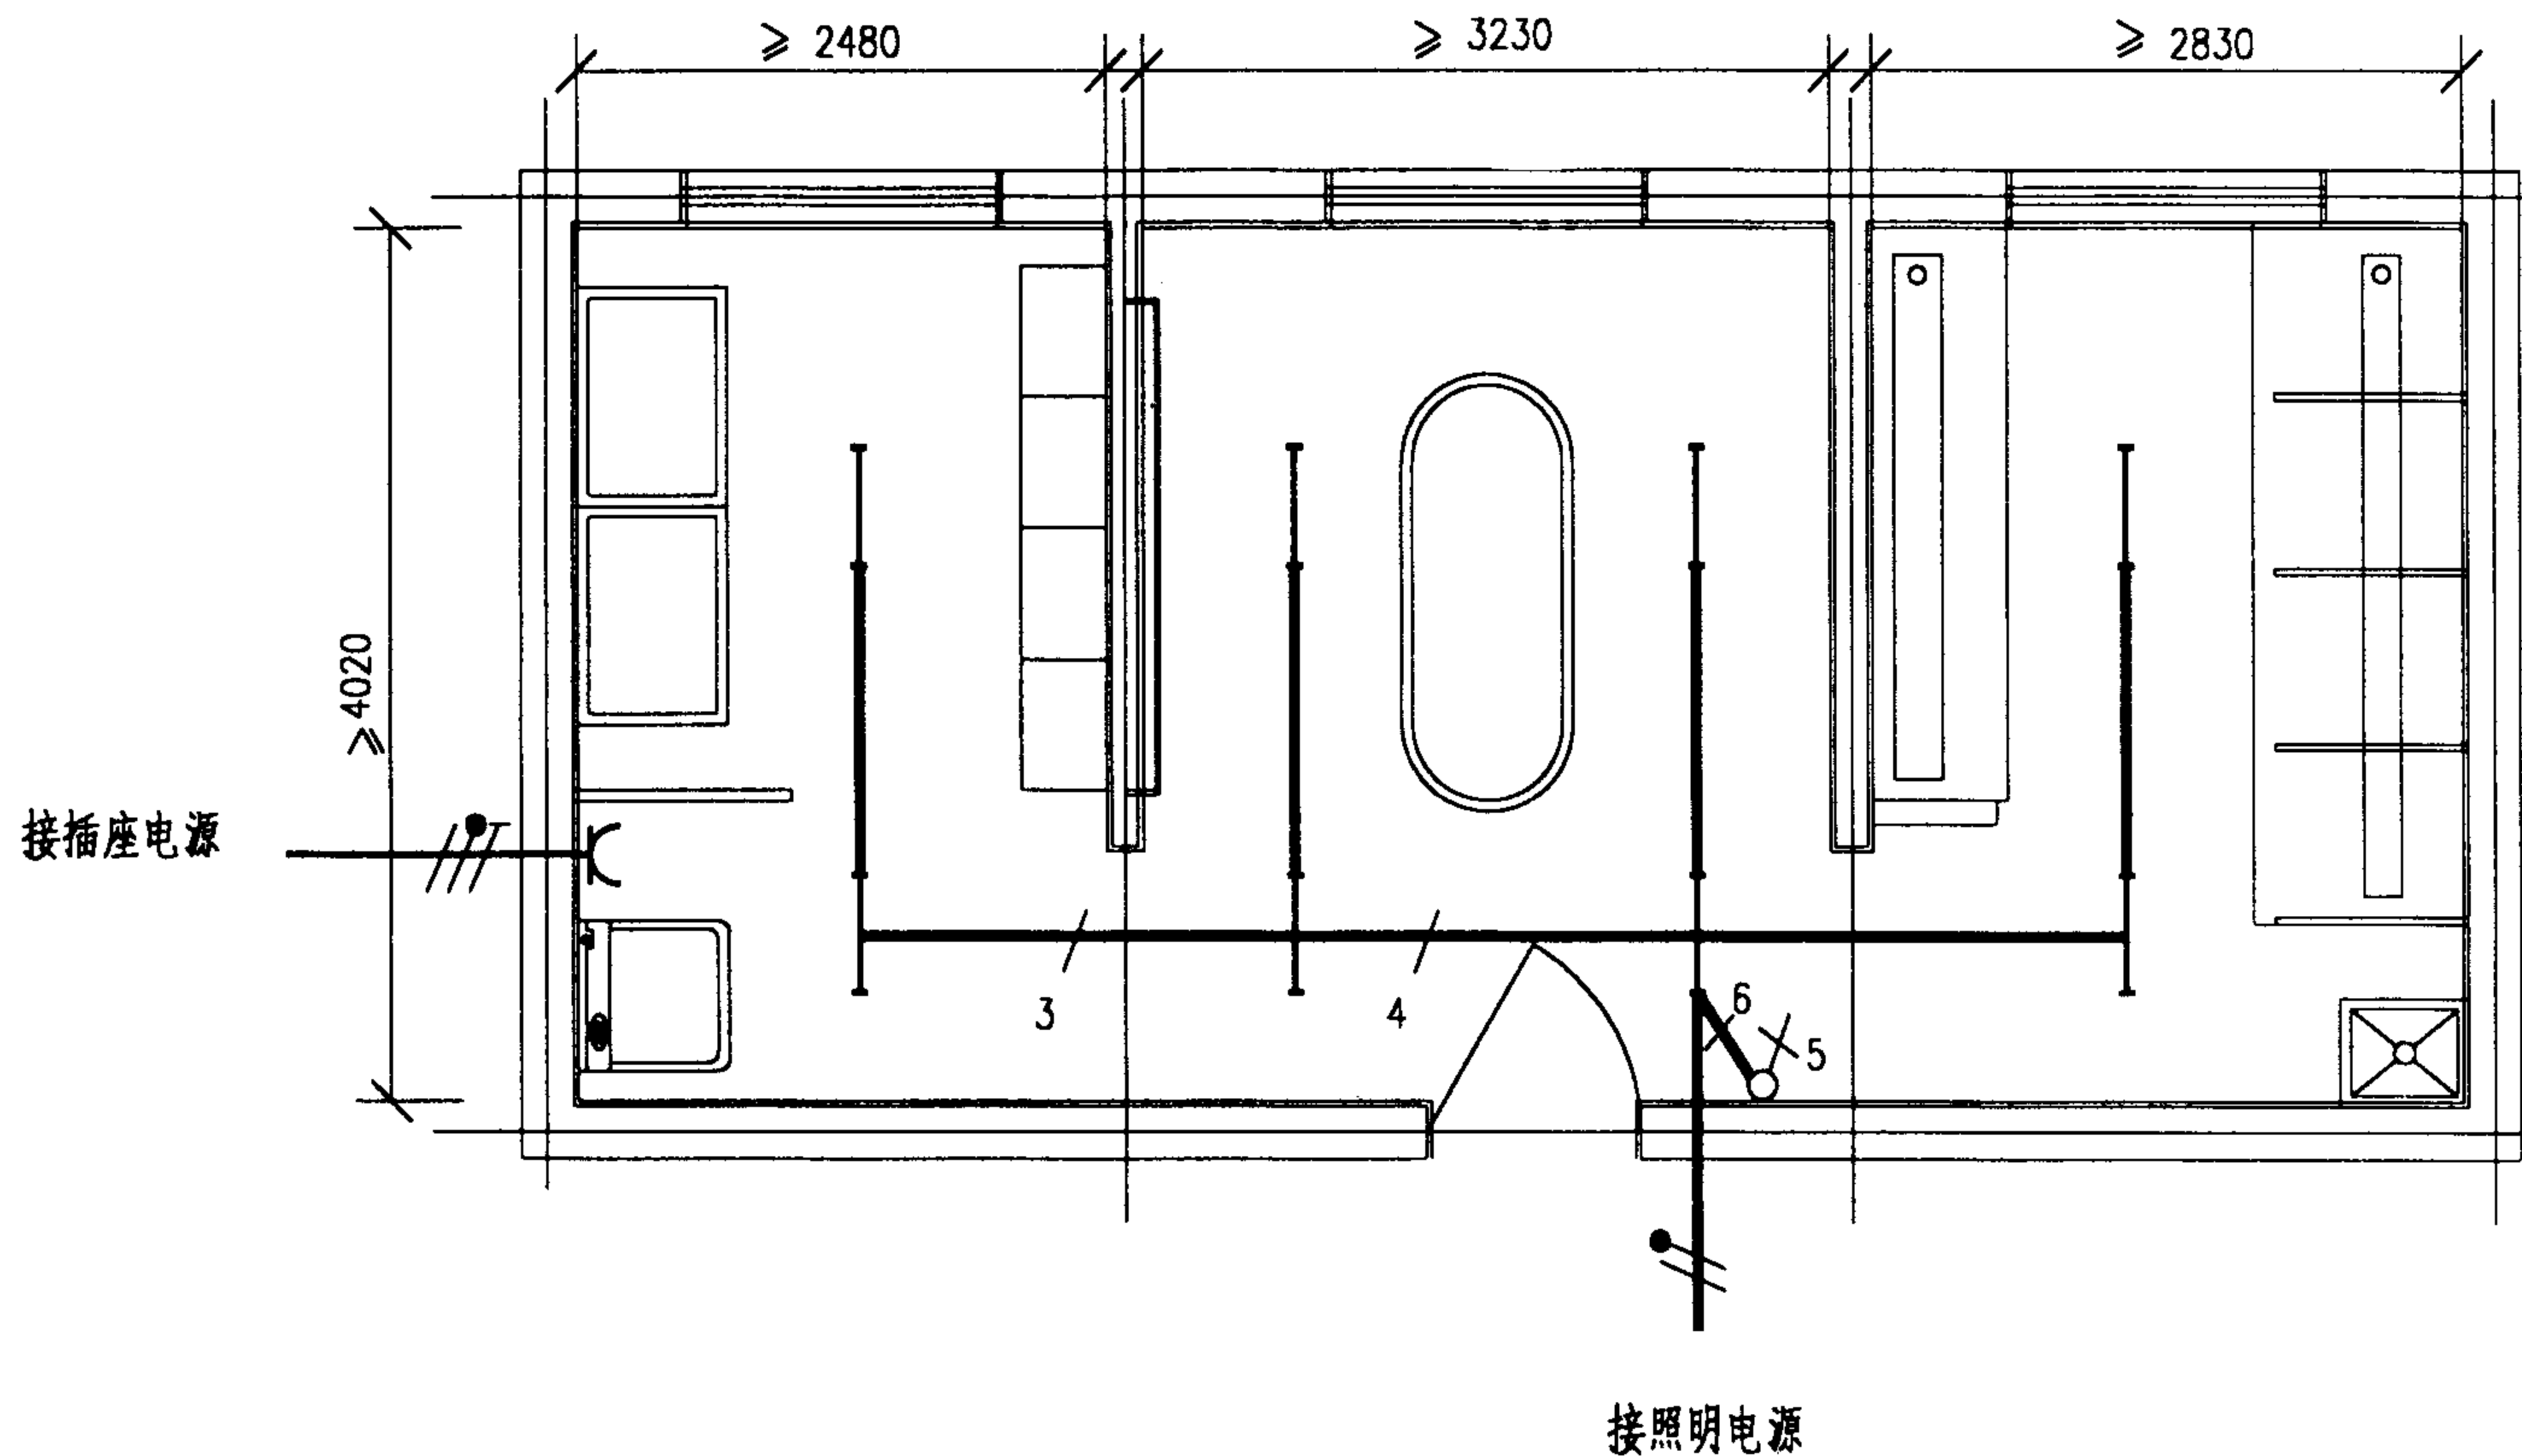

注:

1.  洗衣机电源插座。暗装，安装高度距地 1.8m。
2.  密闭荧光灯 (36W)。吸顶安装。
3.  五位单极灯开关。暗装，安装高度距地 1.4m。
4. 线路采用 $1 \times 1.5 \text{mm}^2$ 电线穿钢管暗敷。3根以下电线穿 $\Phi 15$ 管，4~6根电线穿 $\Phi 20$ 管。弱电根据系统要求选线穿 $\Phi 15$ 管暗敷。

A型幼儿园卫生间电气安装简图

图集号

02J915

审核

朱爱理

校对


张纯悦

设计


李道本

页


28

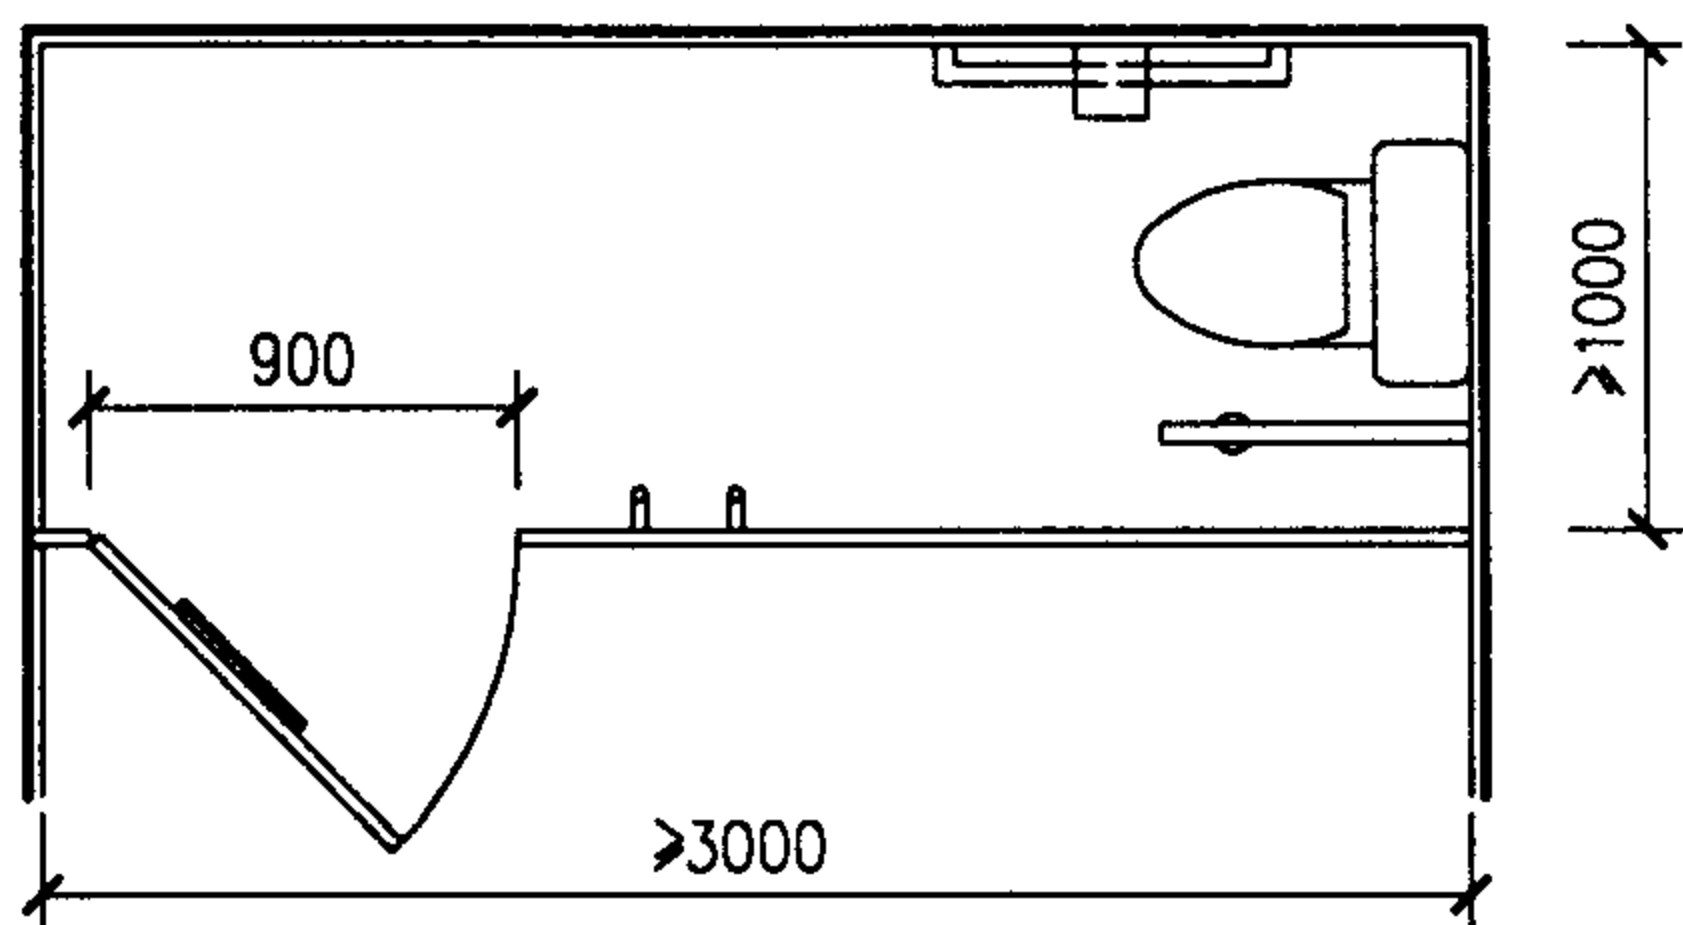


A1 型

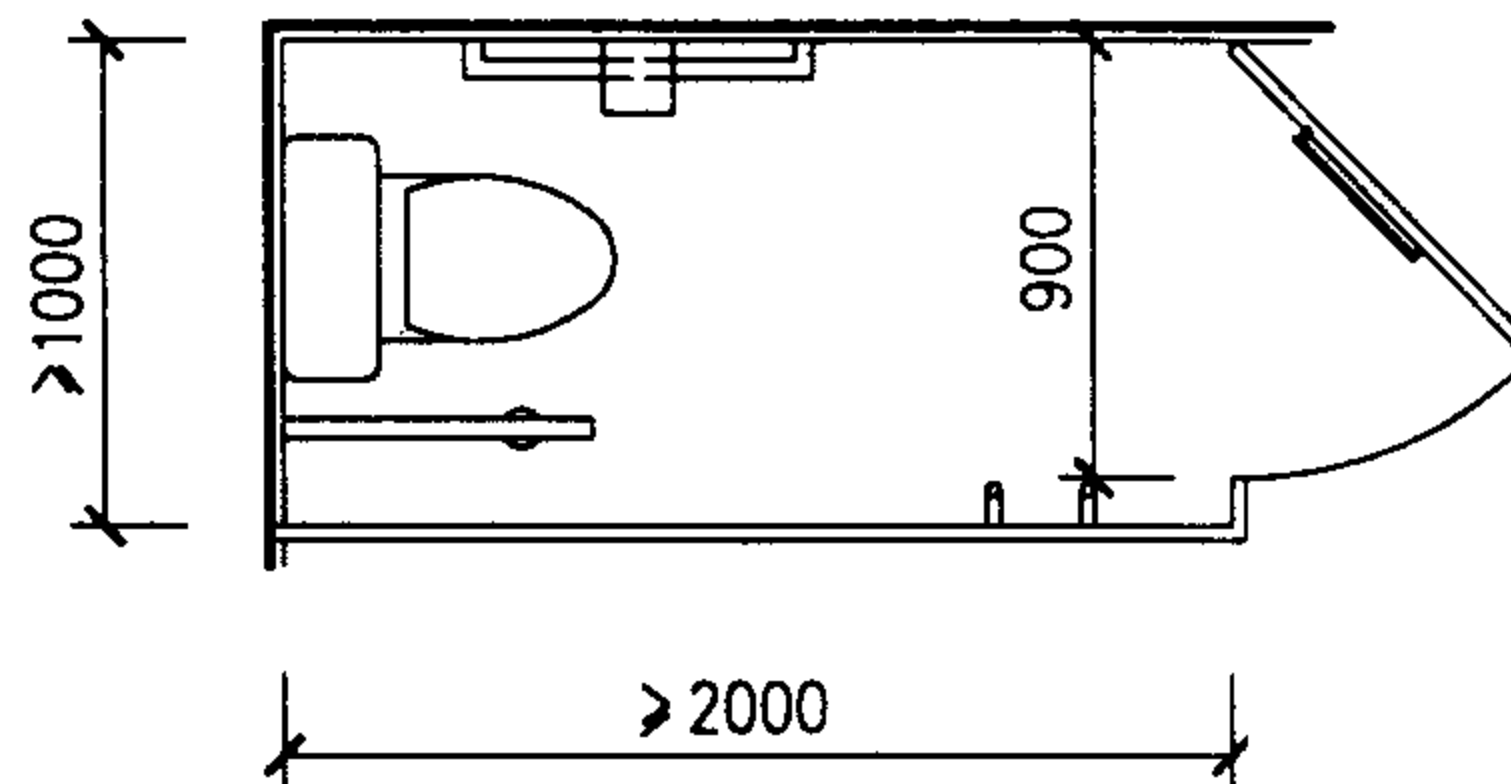


A2 型

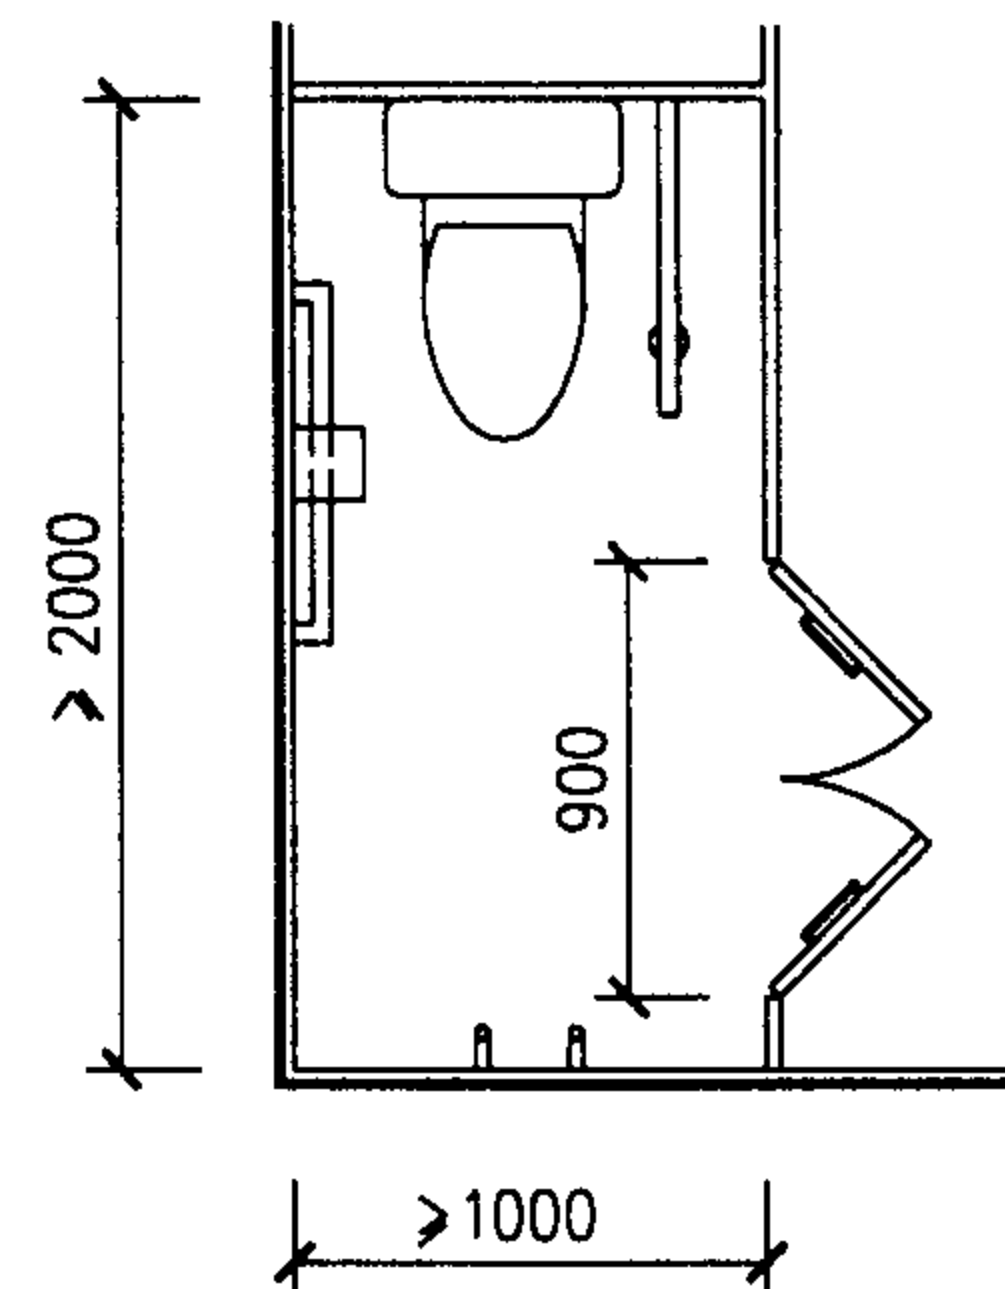


B 型

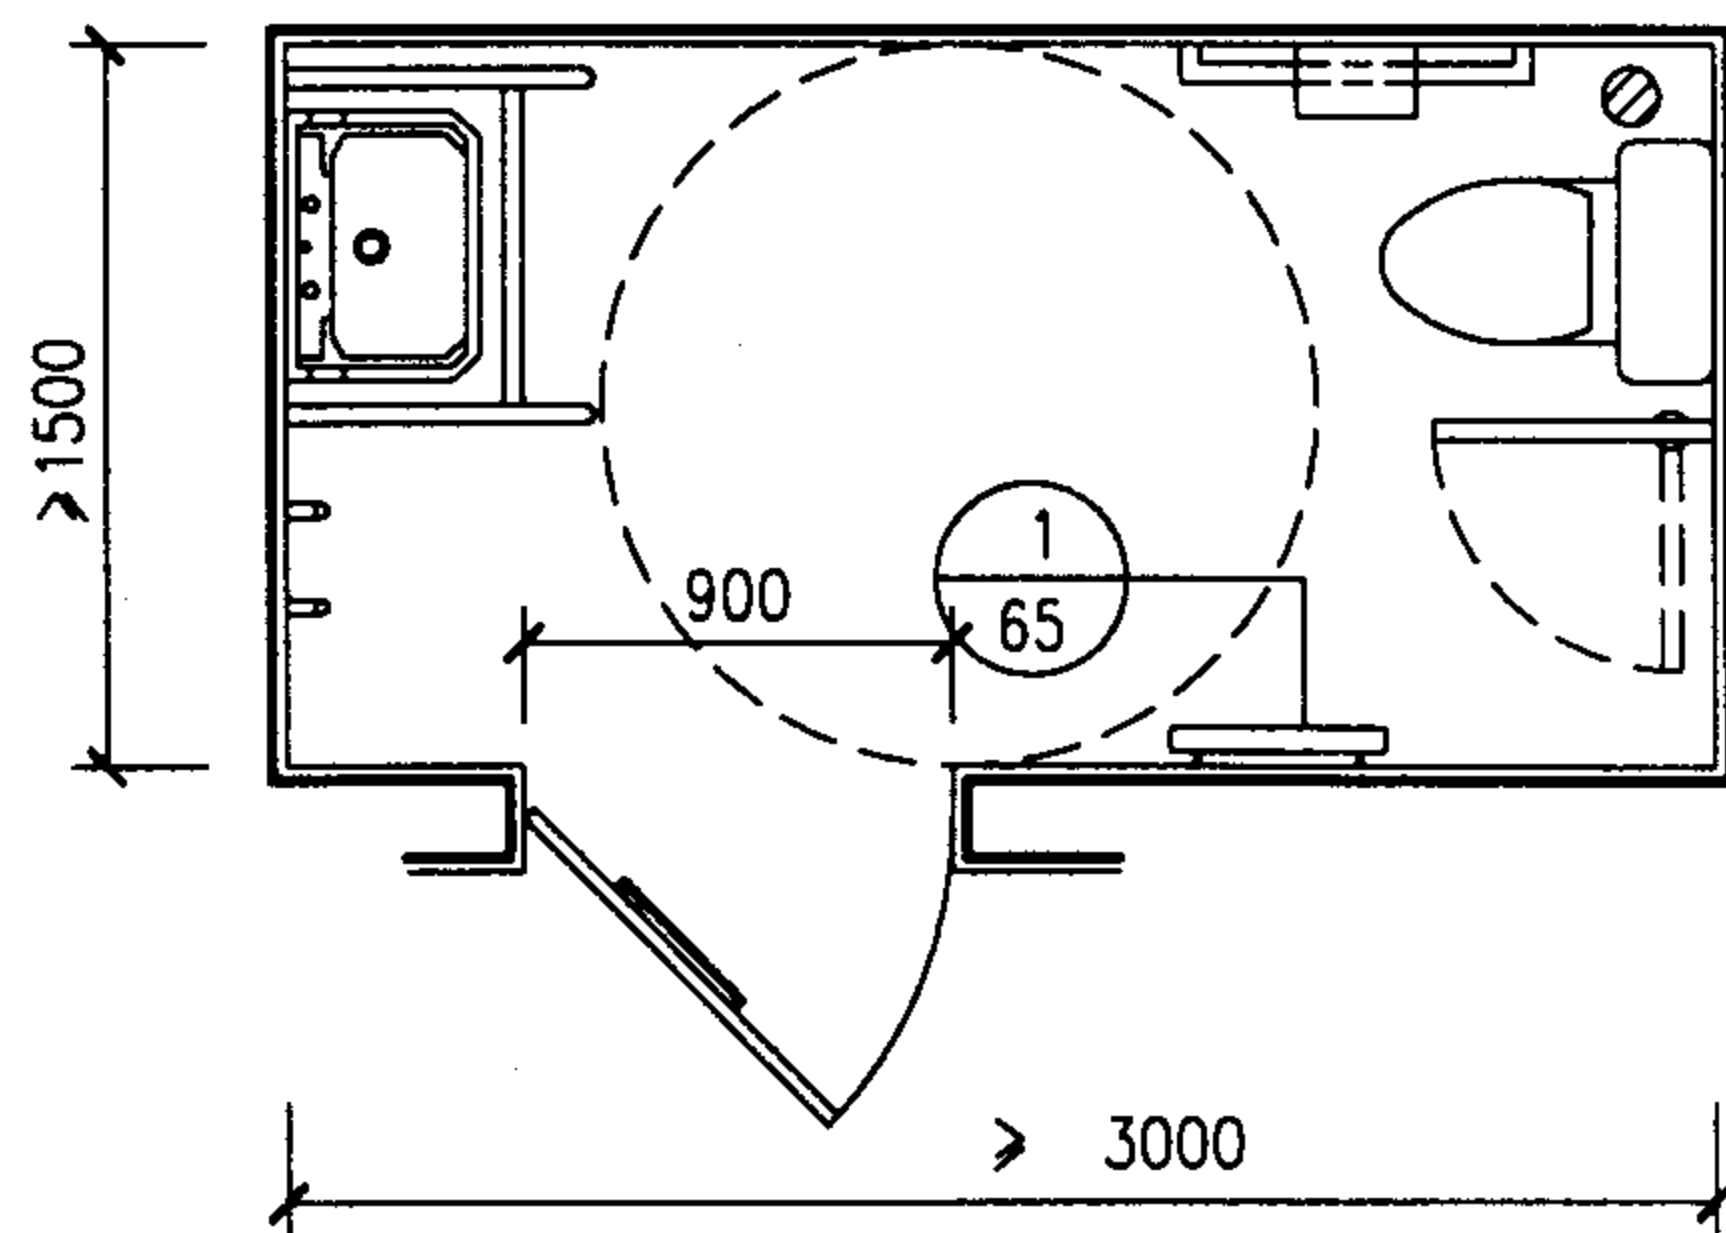

C1 型

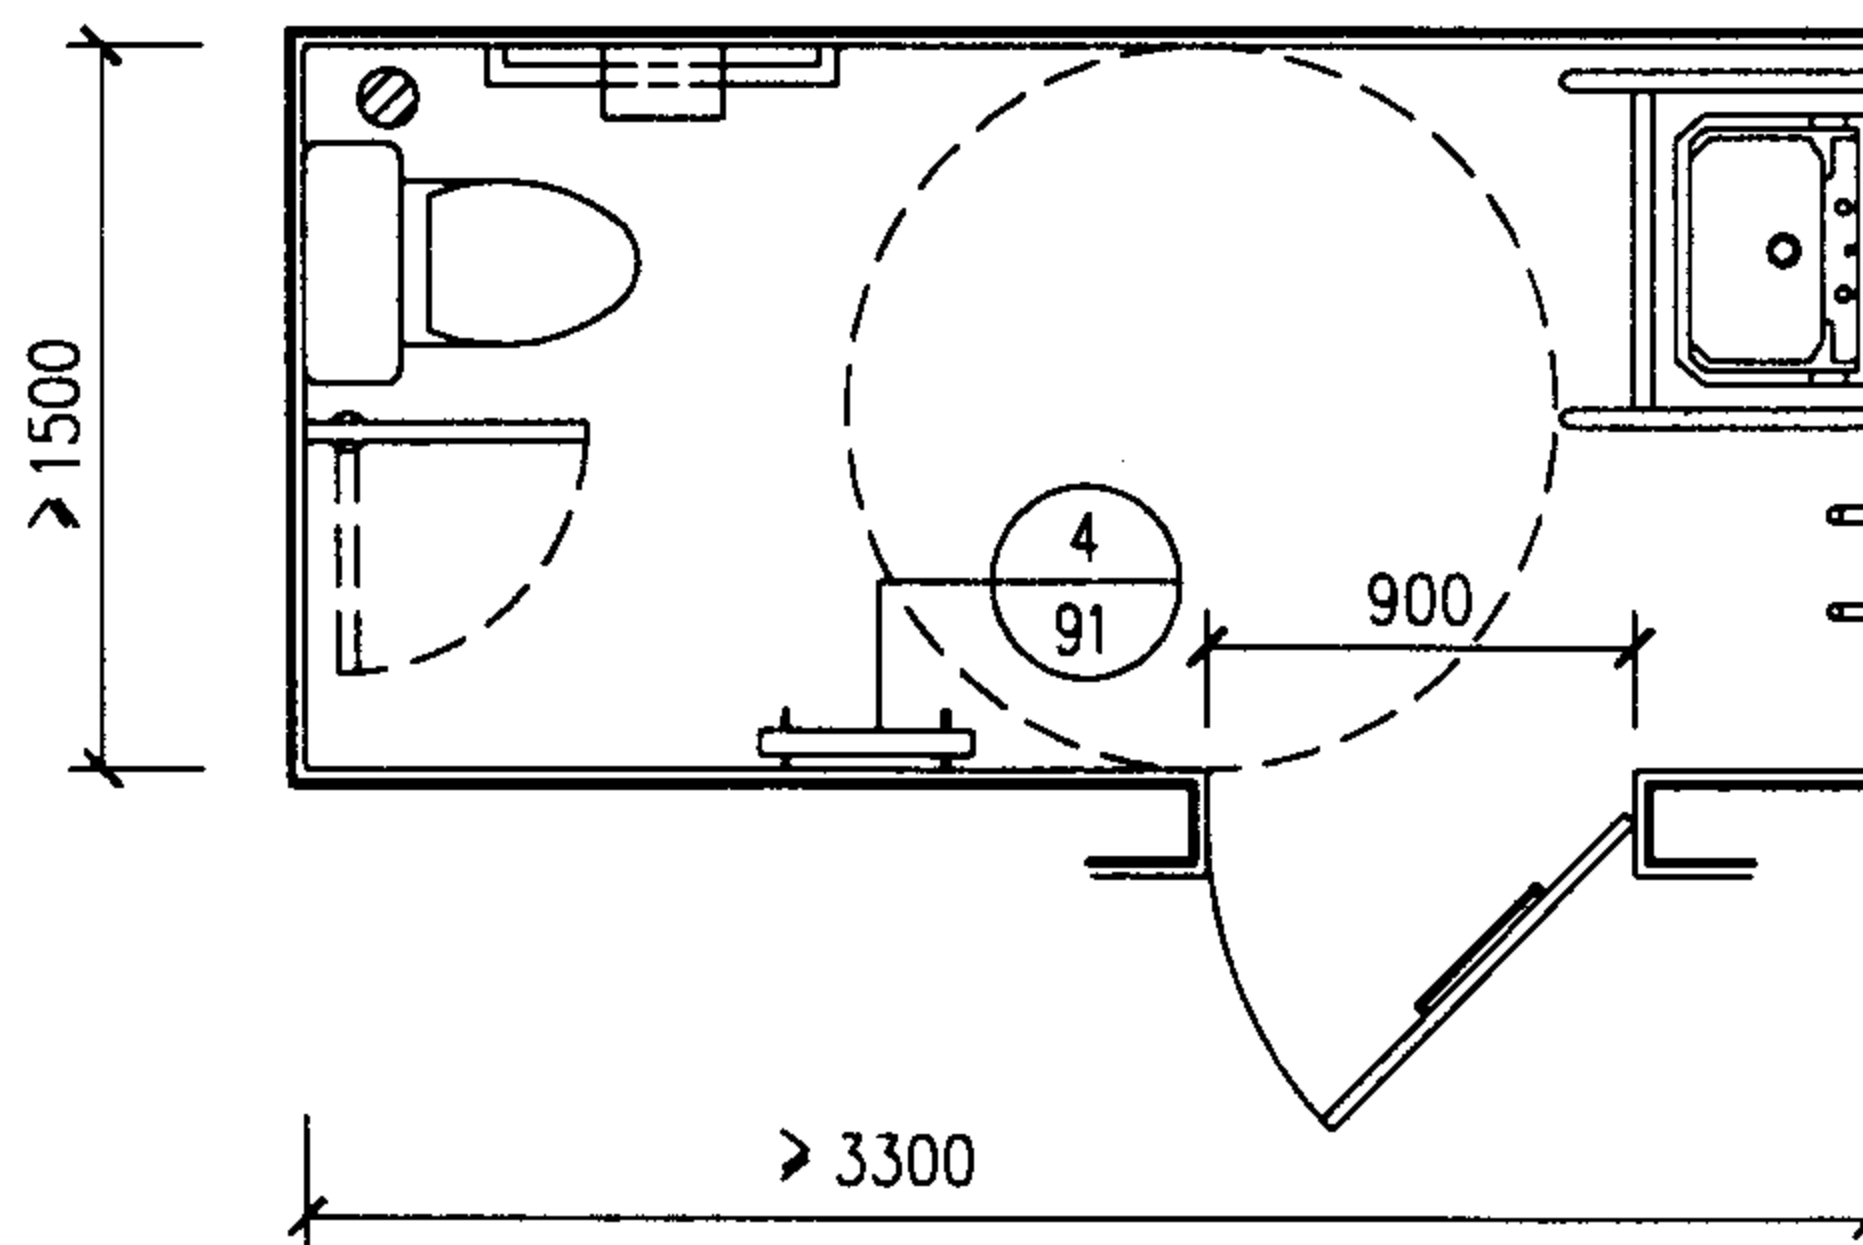

C2 型

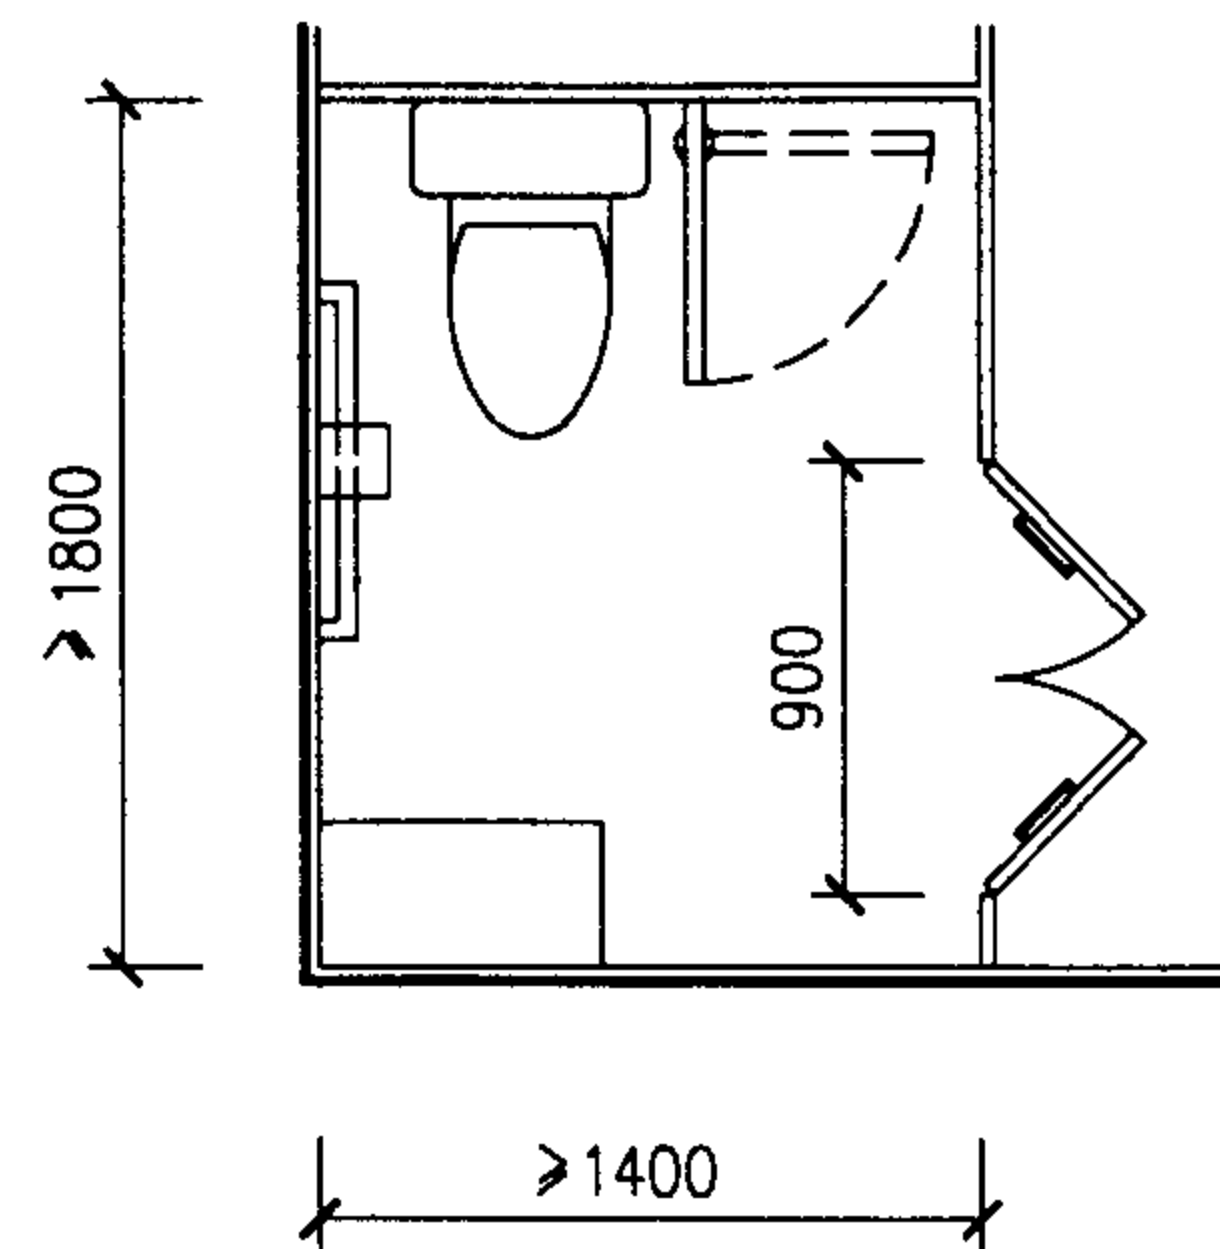

D 型

- 注: 1. A,B型无障碍厕位仅用于改建工程。C1型用于女厕所, C2 型用于男厕所。
 2. 无障碍厕位内均采用轮椅使用者专用坐便器, 高450。
 3. 厕位隔板尺寸按本图, 材料及做法与相邻厕位隔板相同。

公用厕所无障碍厕位平面布置图

图集号

02J915

审核

朱宏伟

校对


田晓荣

设计


李能北

页


30

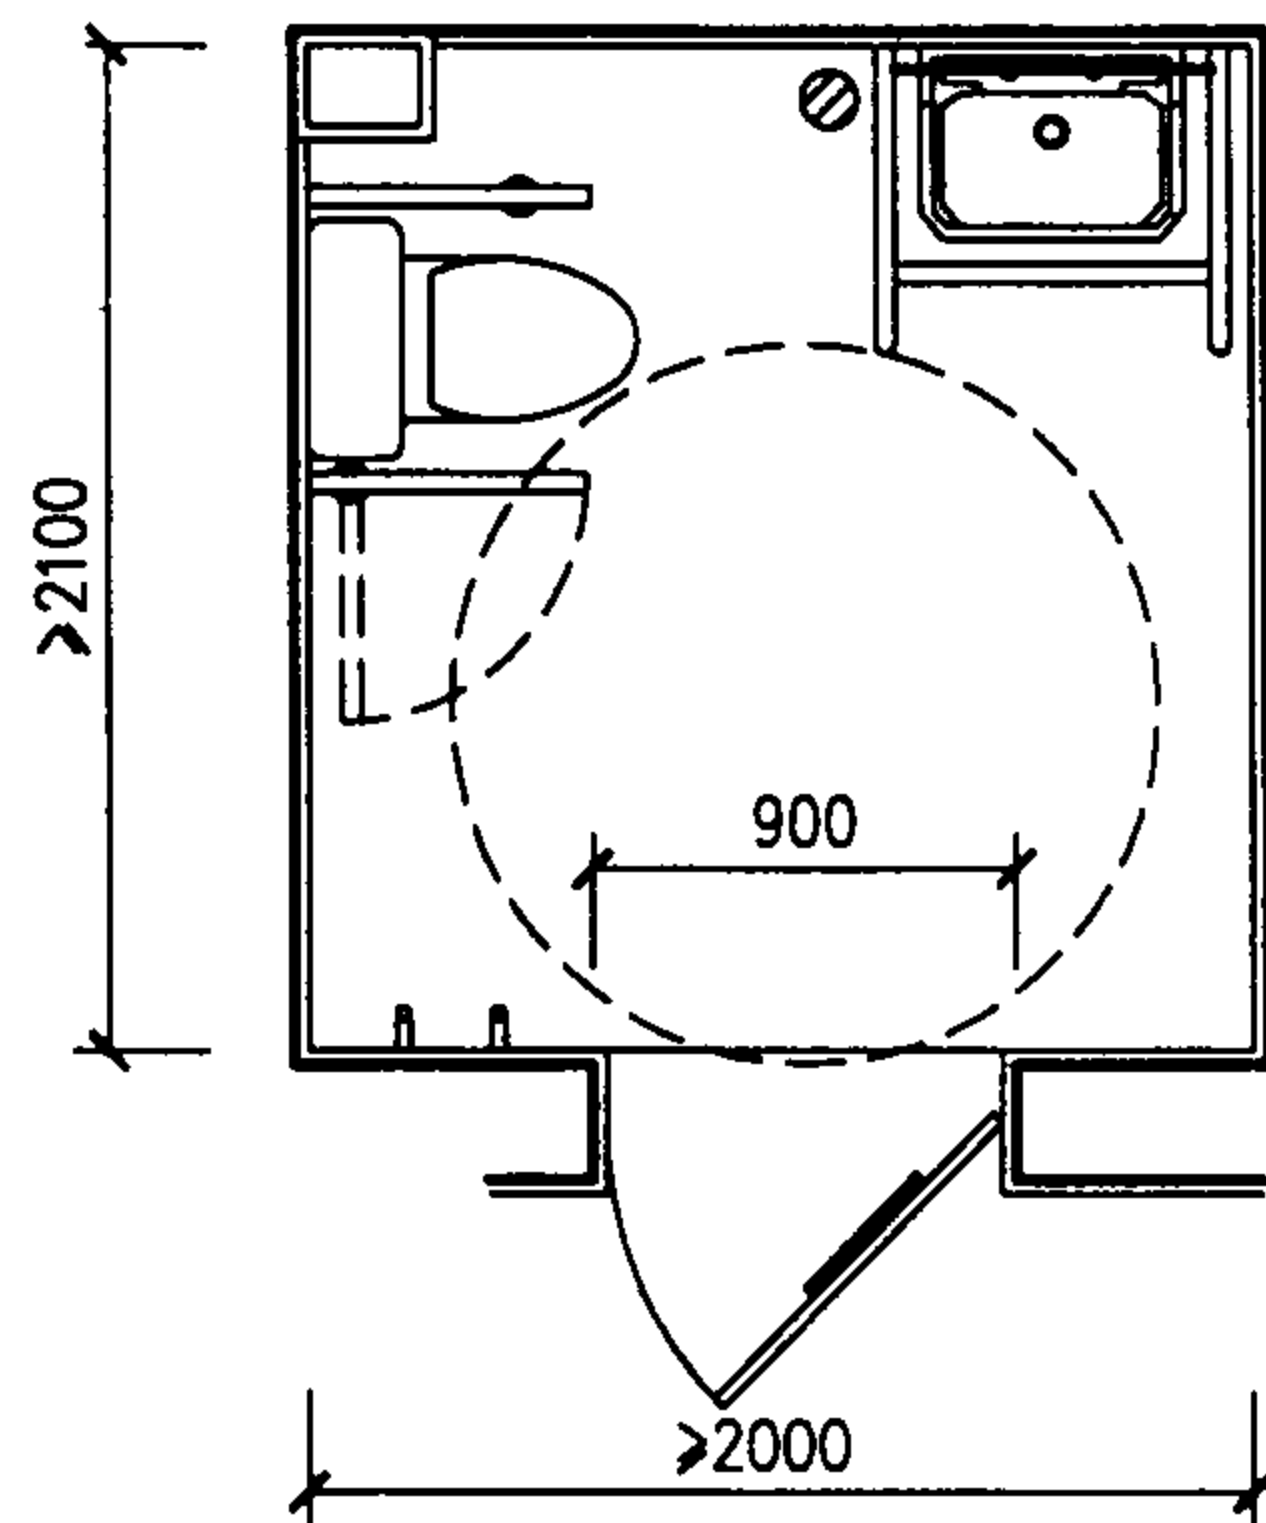


E 型

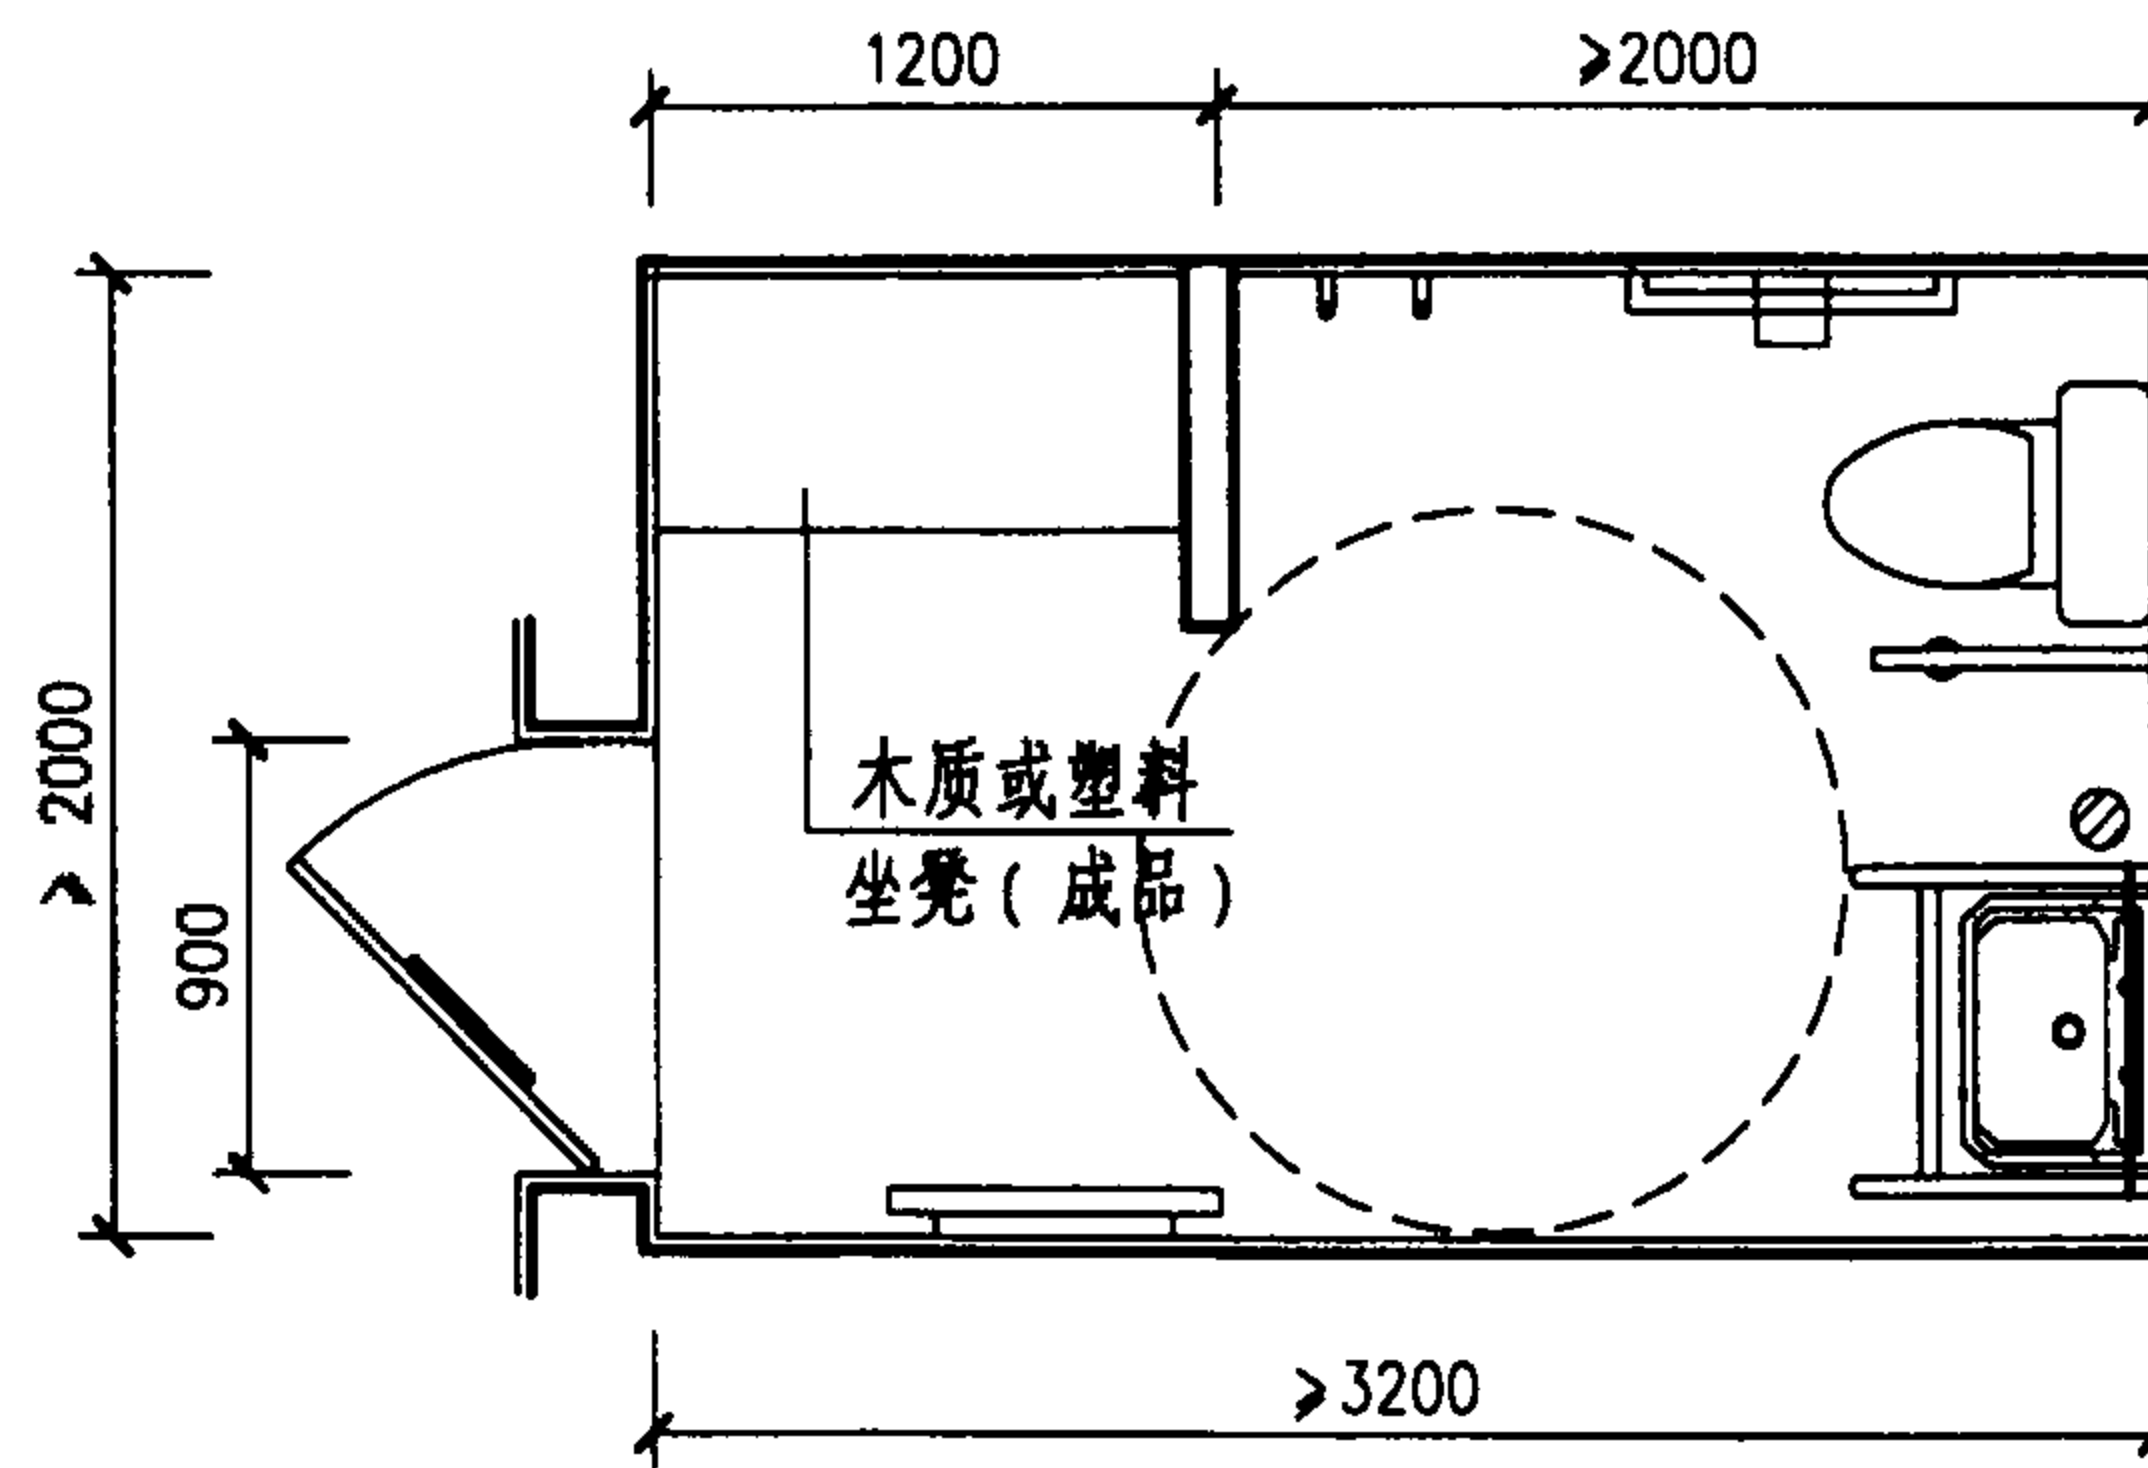

F 型

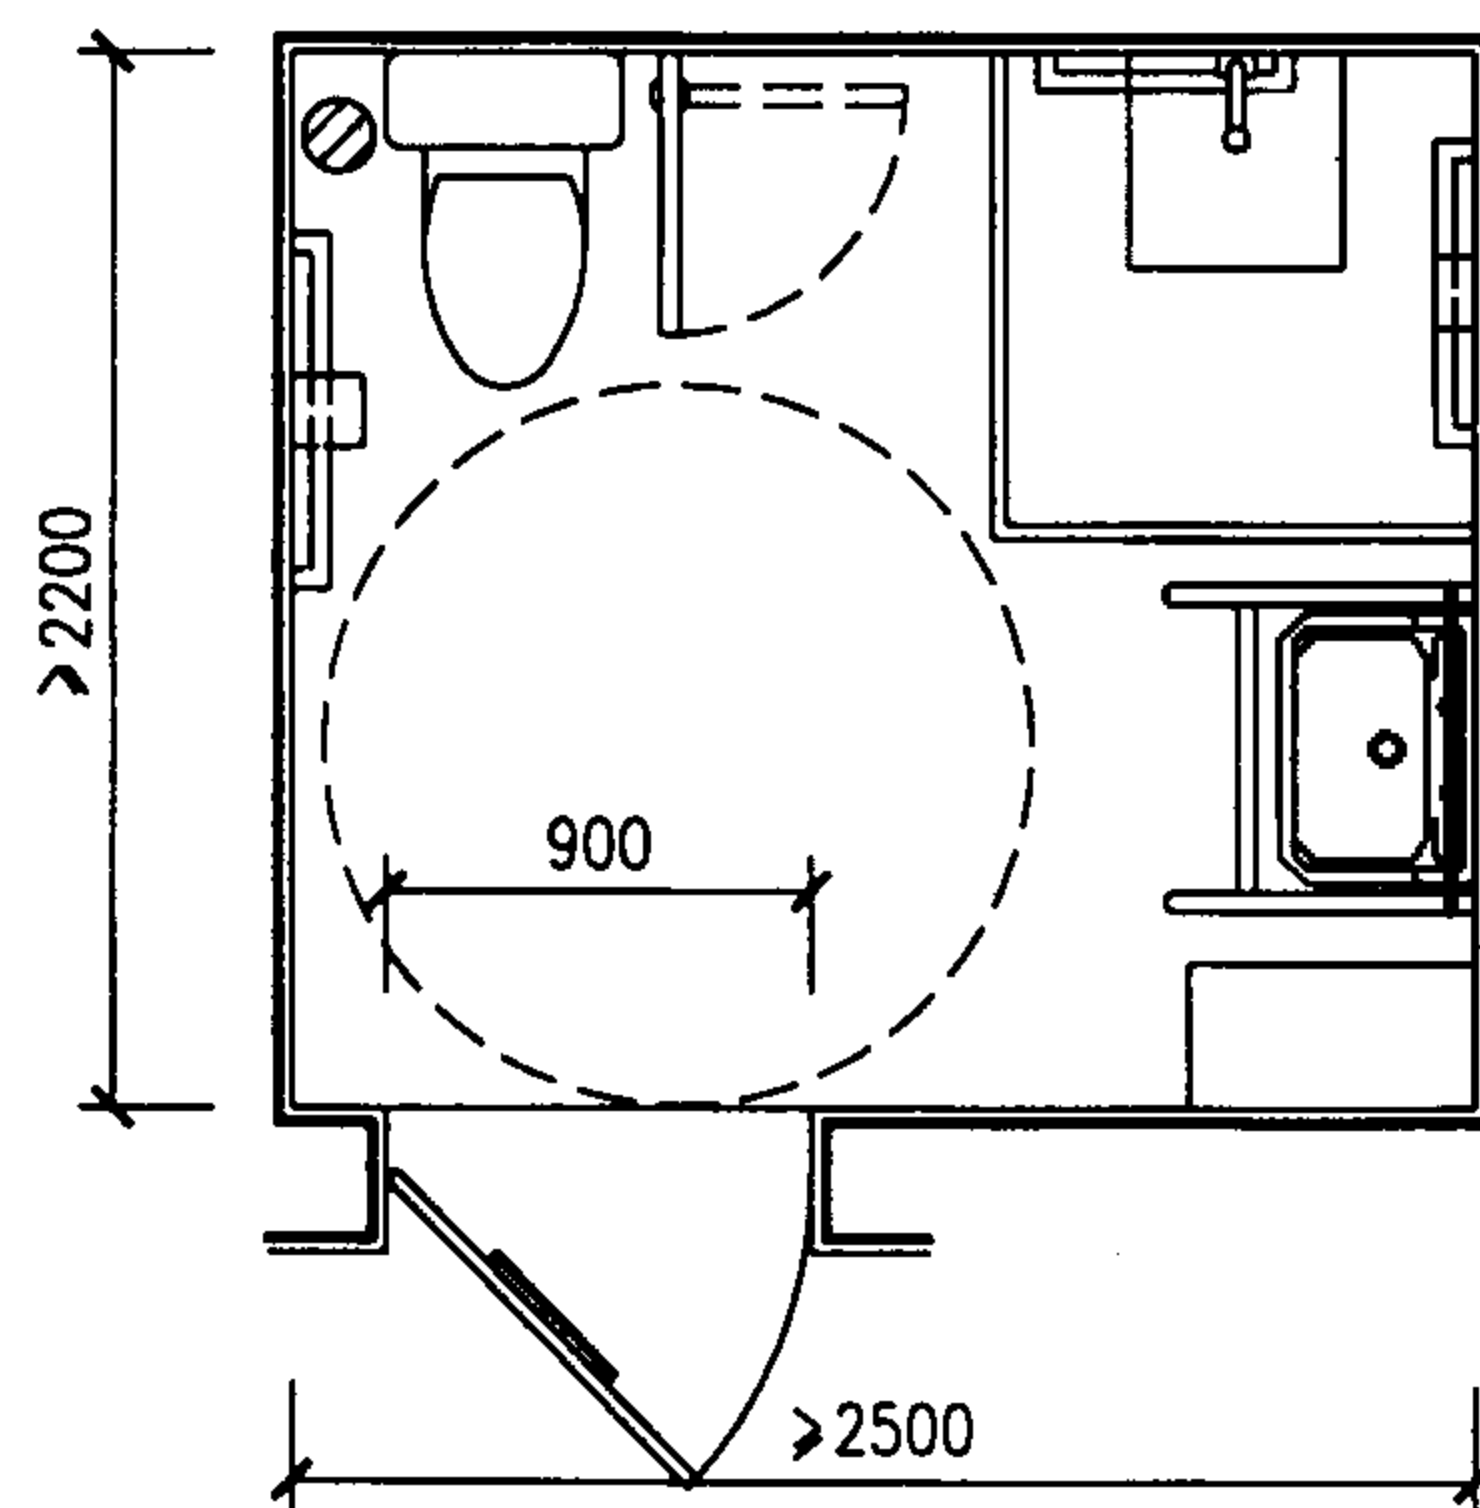

G 型

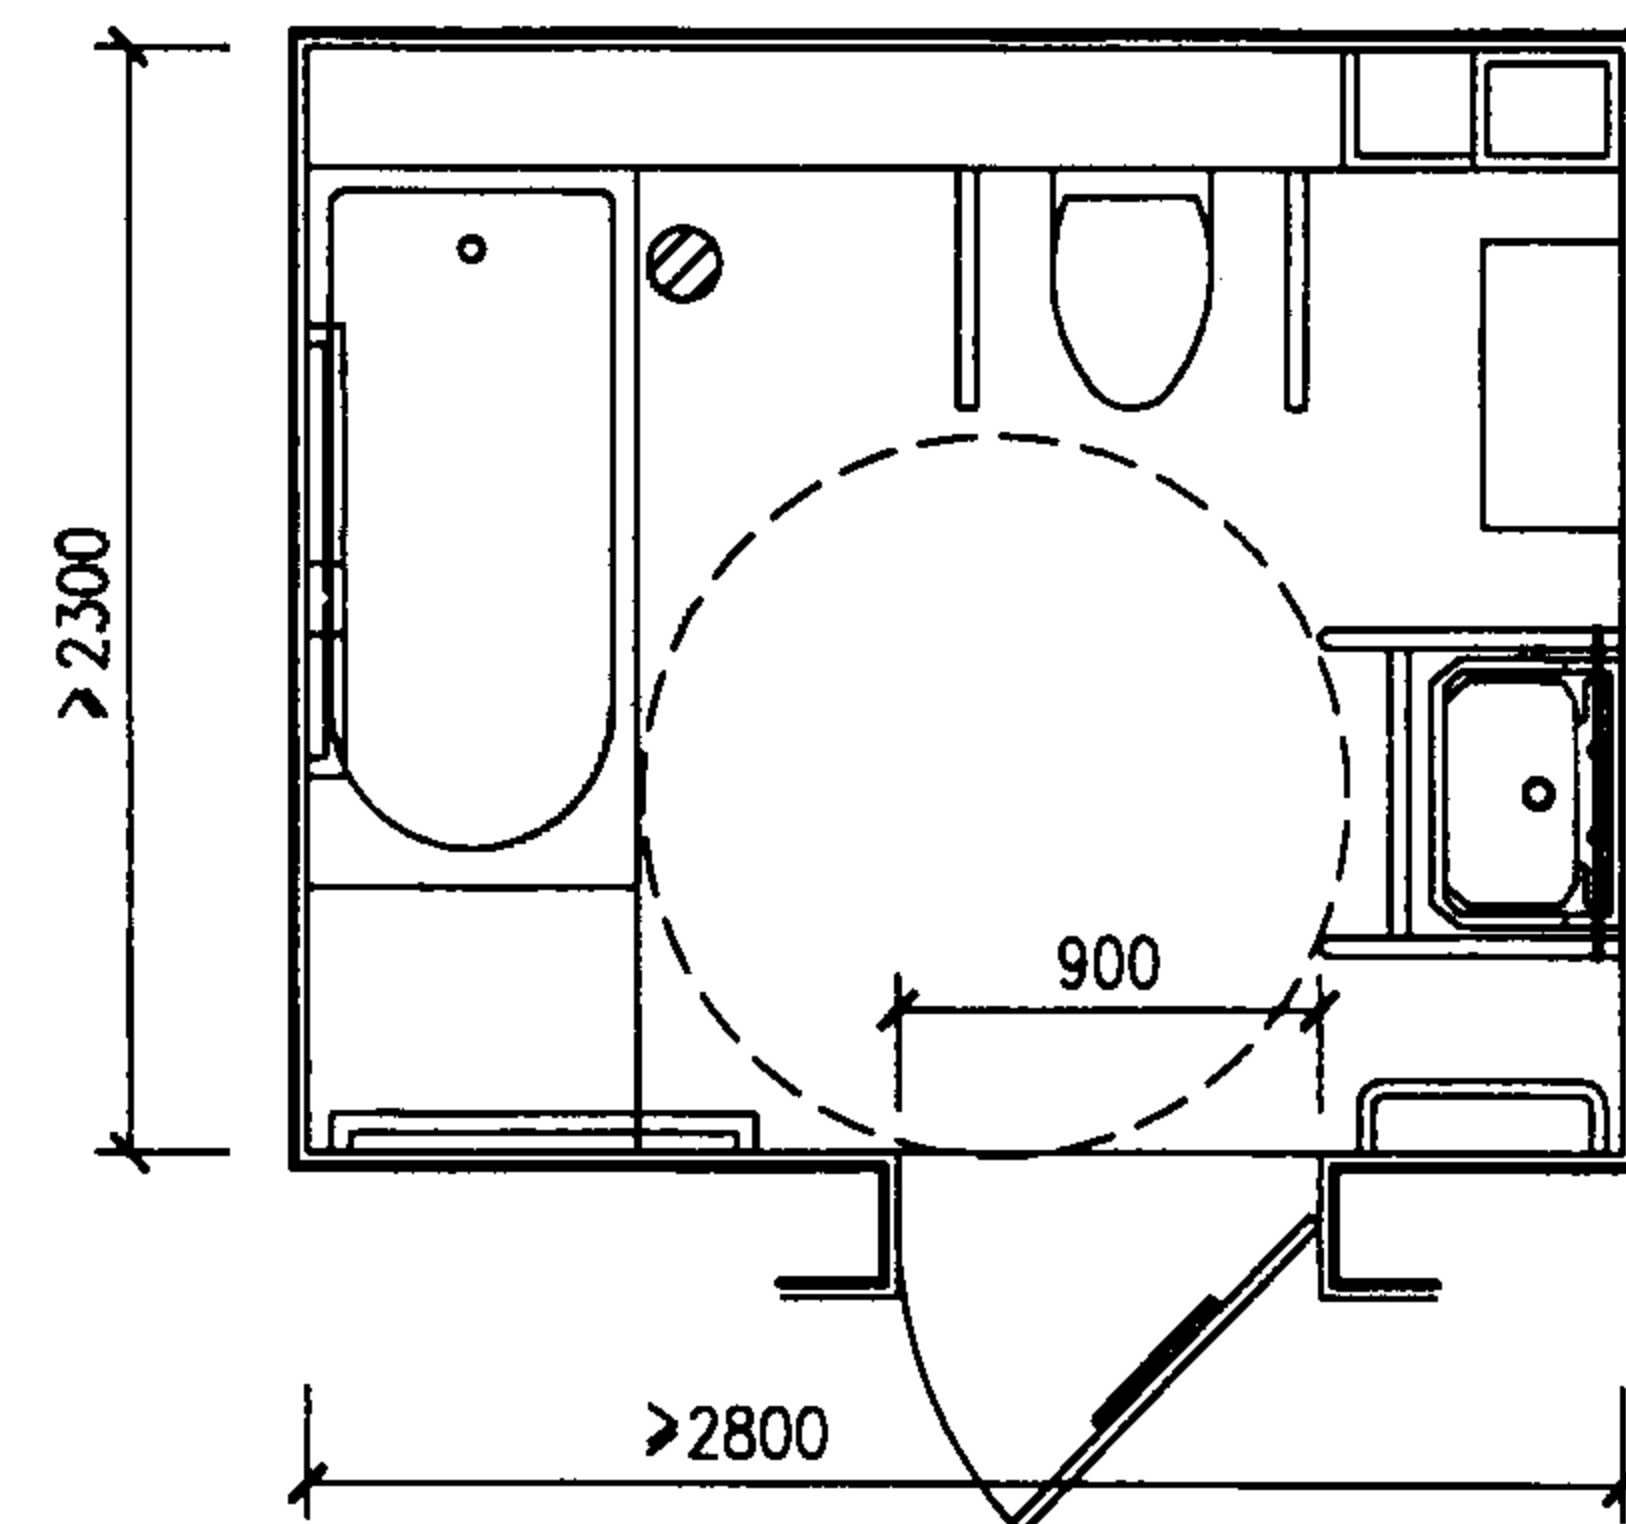

H 型

注：1. 无障碍专用卫生间内距地面高 400-500 处设求助呼叫按钮。

2. 无障碍专用卫生间内均采用轮椅使用者专用坐便器，高 450。

3. 当散热器设在置物架下时，取消置物架下的挂钩。淋浴区内地面铺 900X600 橡胶防滑垫（成品）。

无障碍专用卫生间平面布置图

图集号

02J915

审核

朱爱理

校对





田晓棠

设计

李健北





页

31

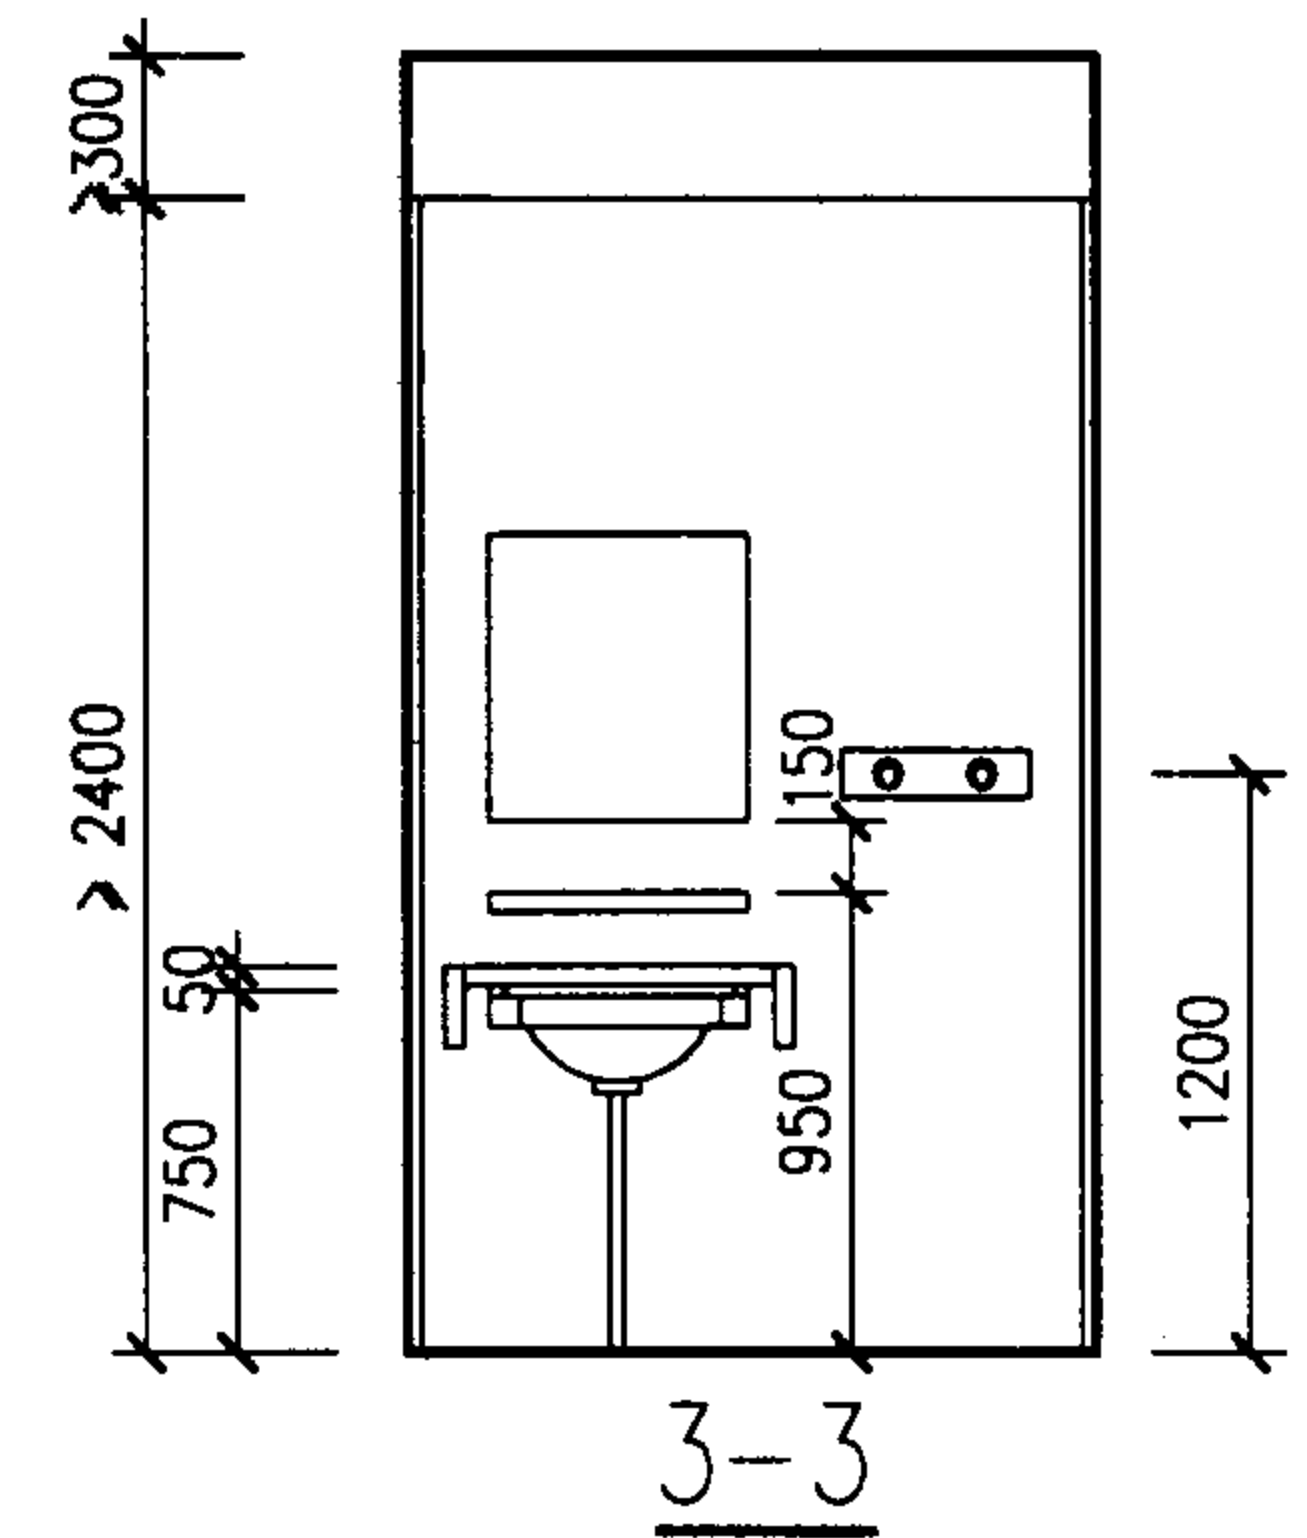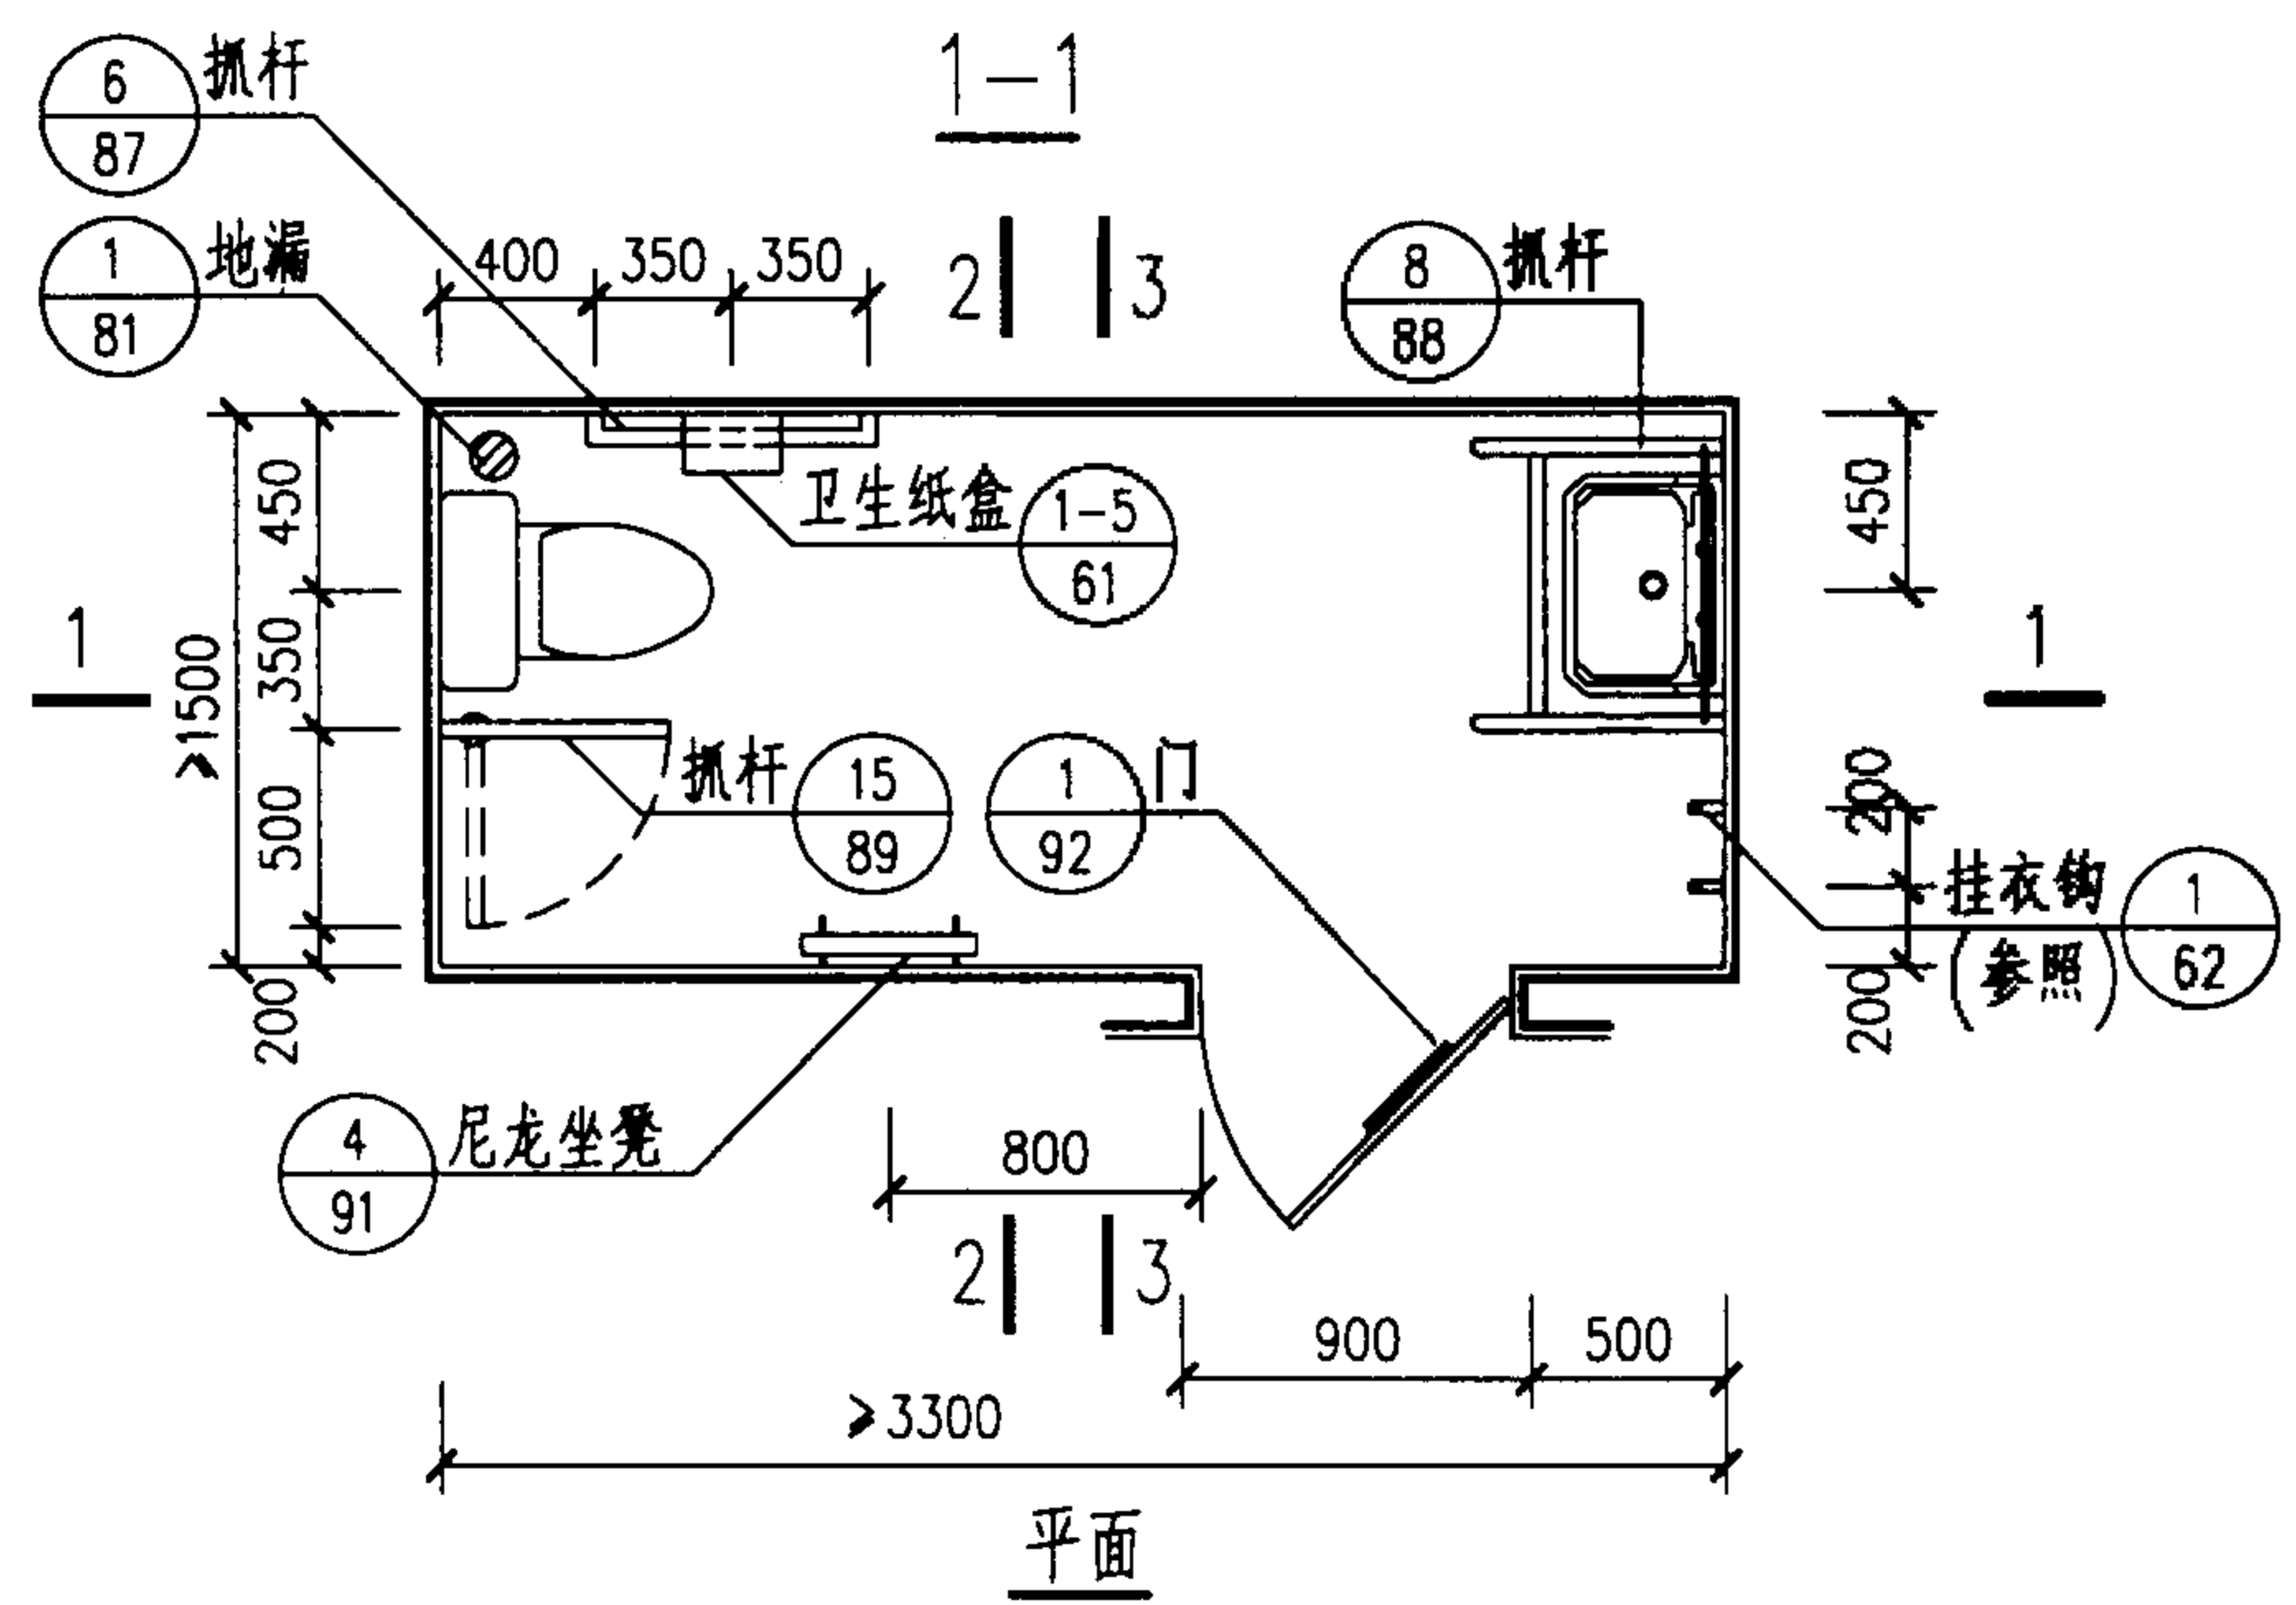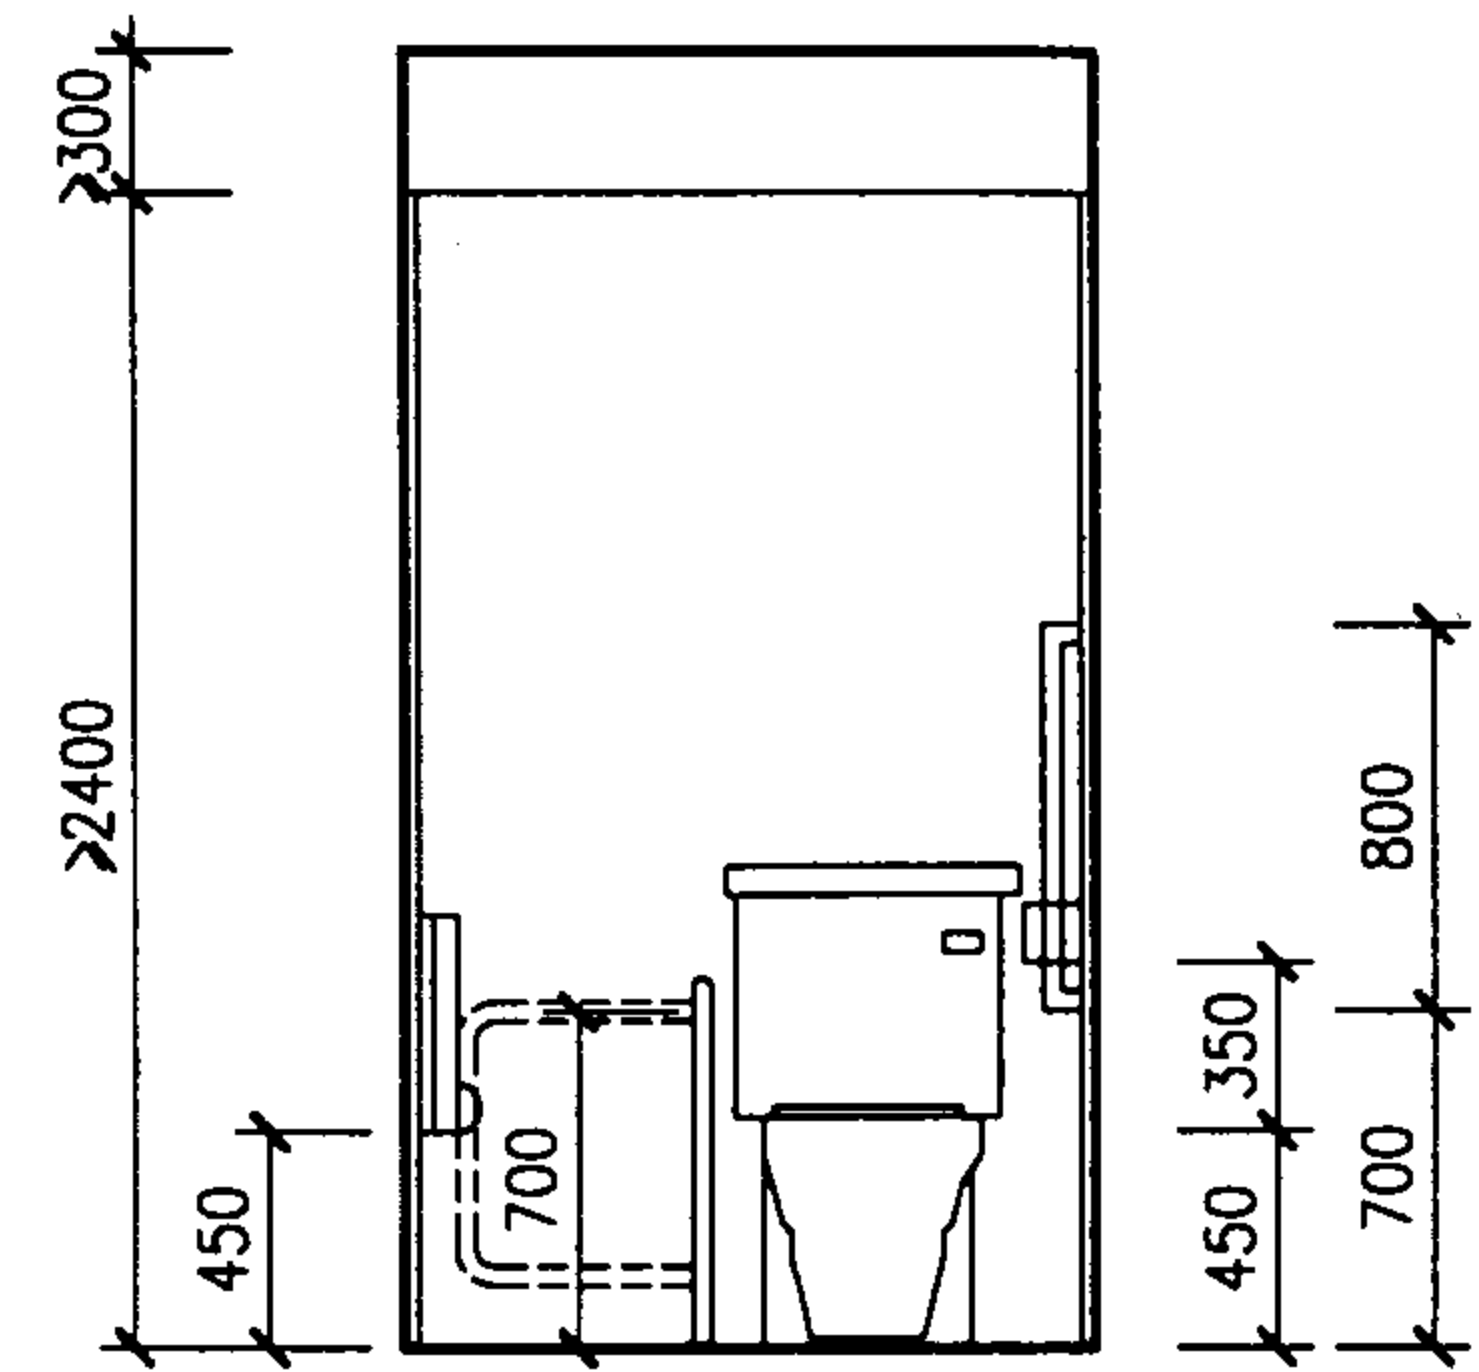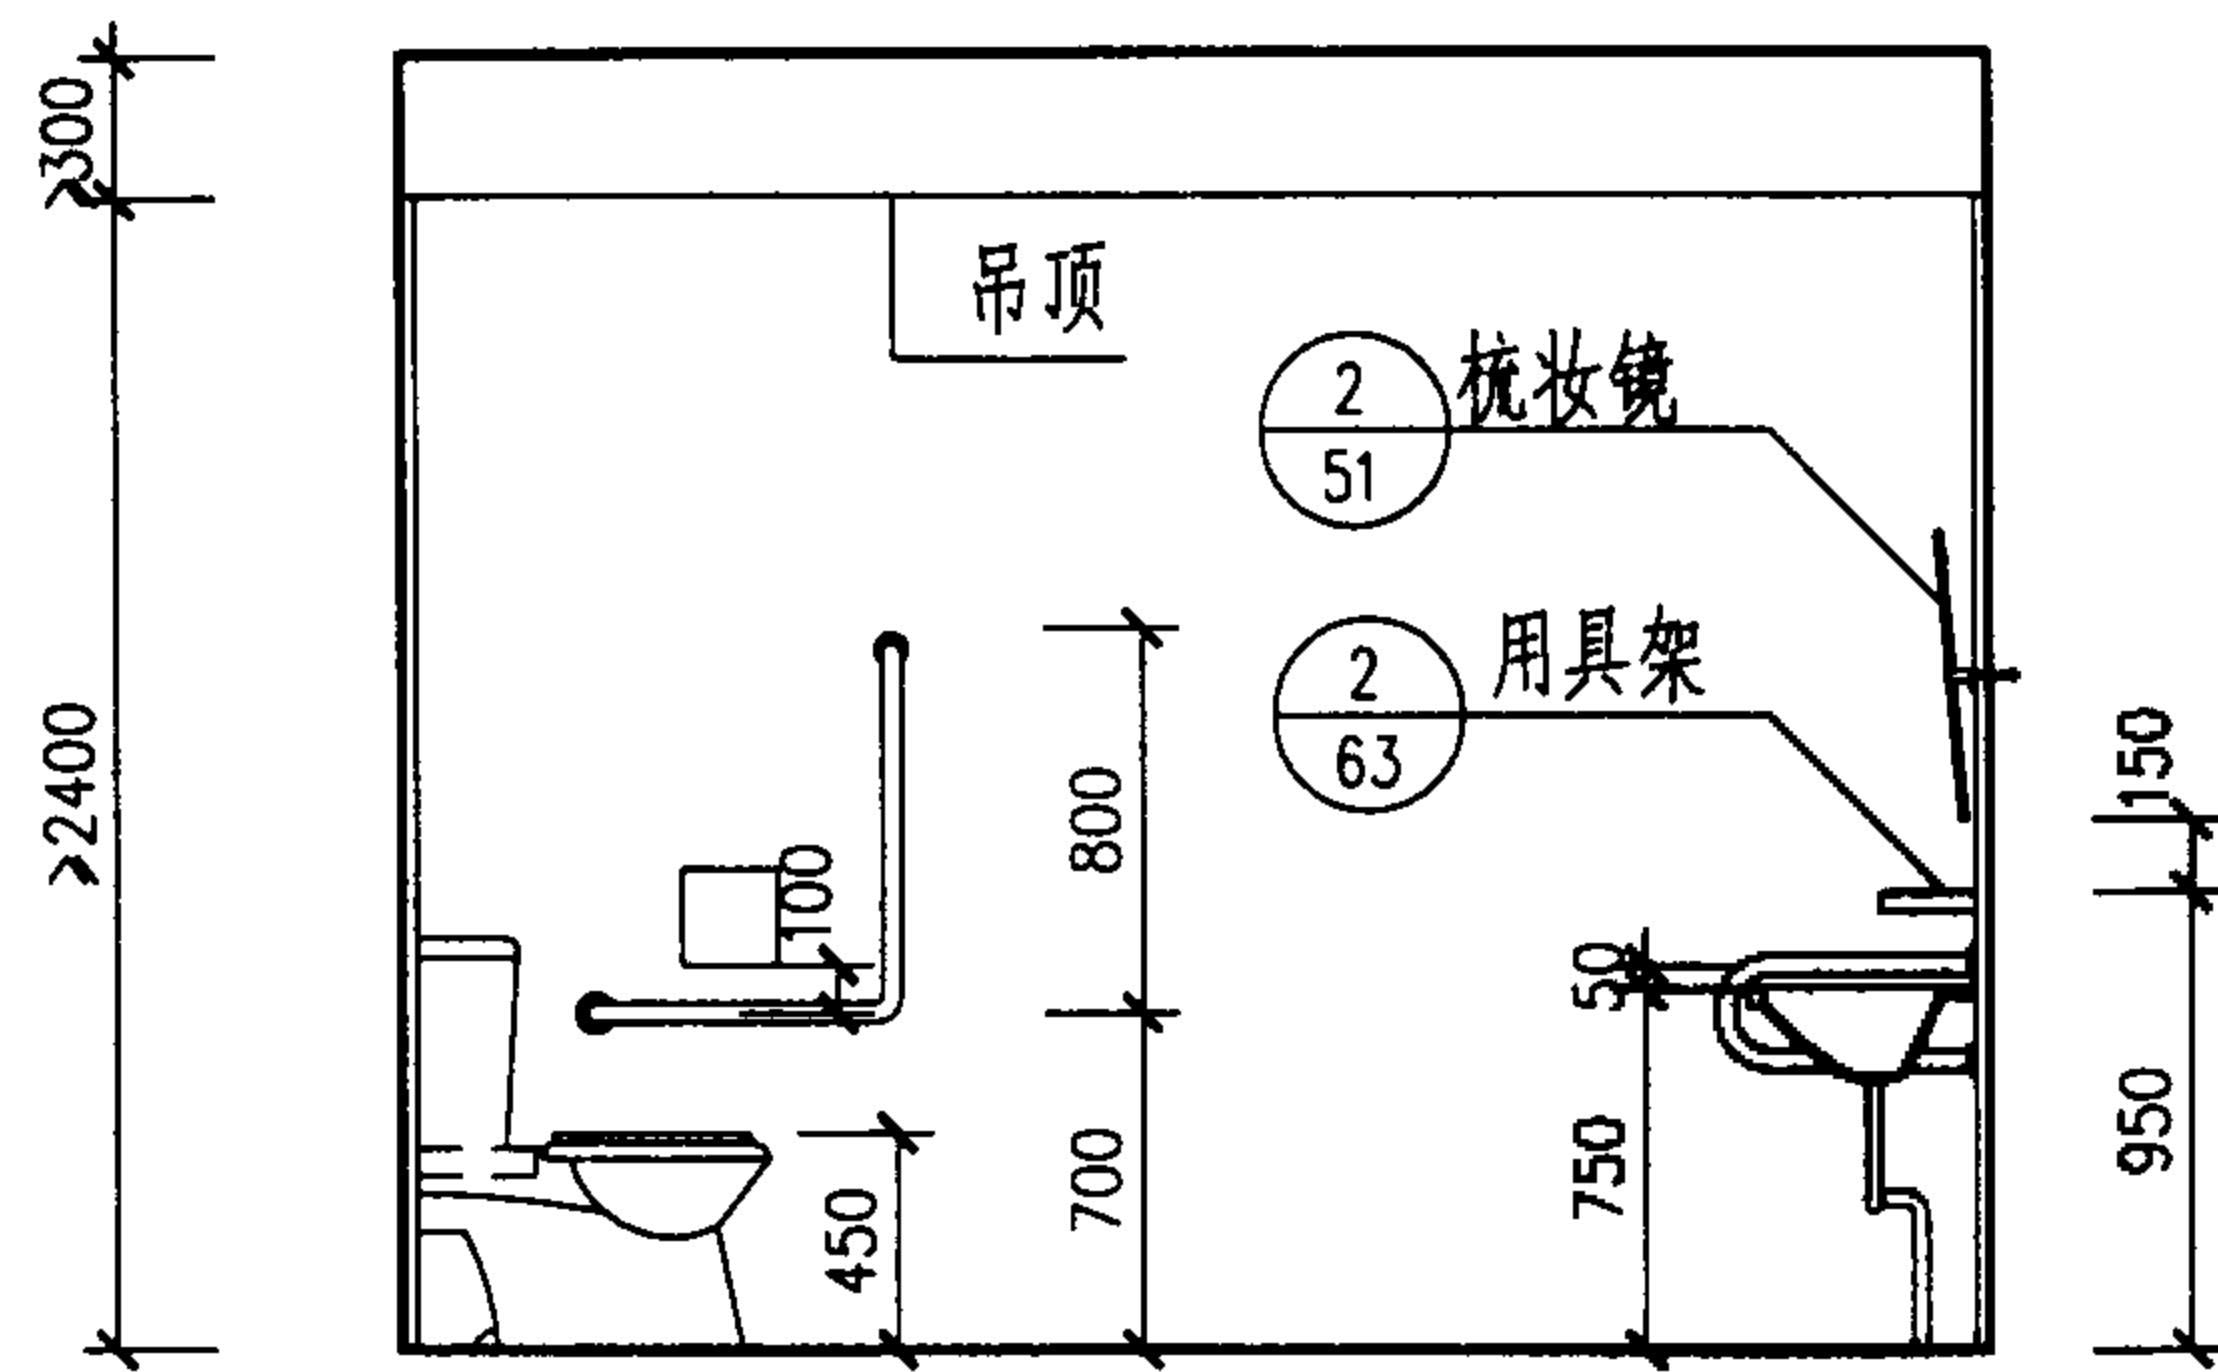





注：女厕所中可取消 (4/91) 上翻式尼龙坐凳, 改为 (1/65) 婴儿卧台。

公用厕所C2型无障碍厕位				图集号	02J915
审核	朱金理	校对	田松荣	设计	李熊北
				页	33

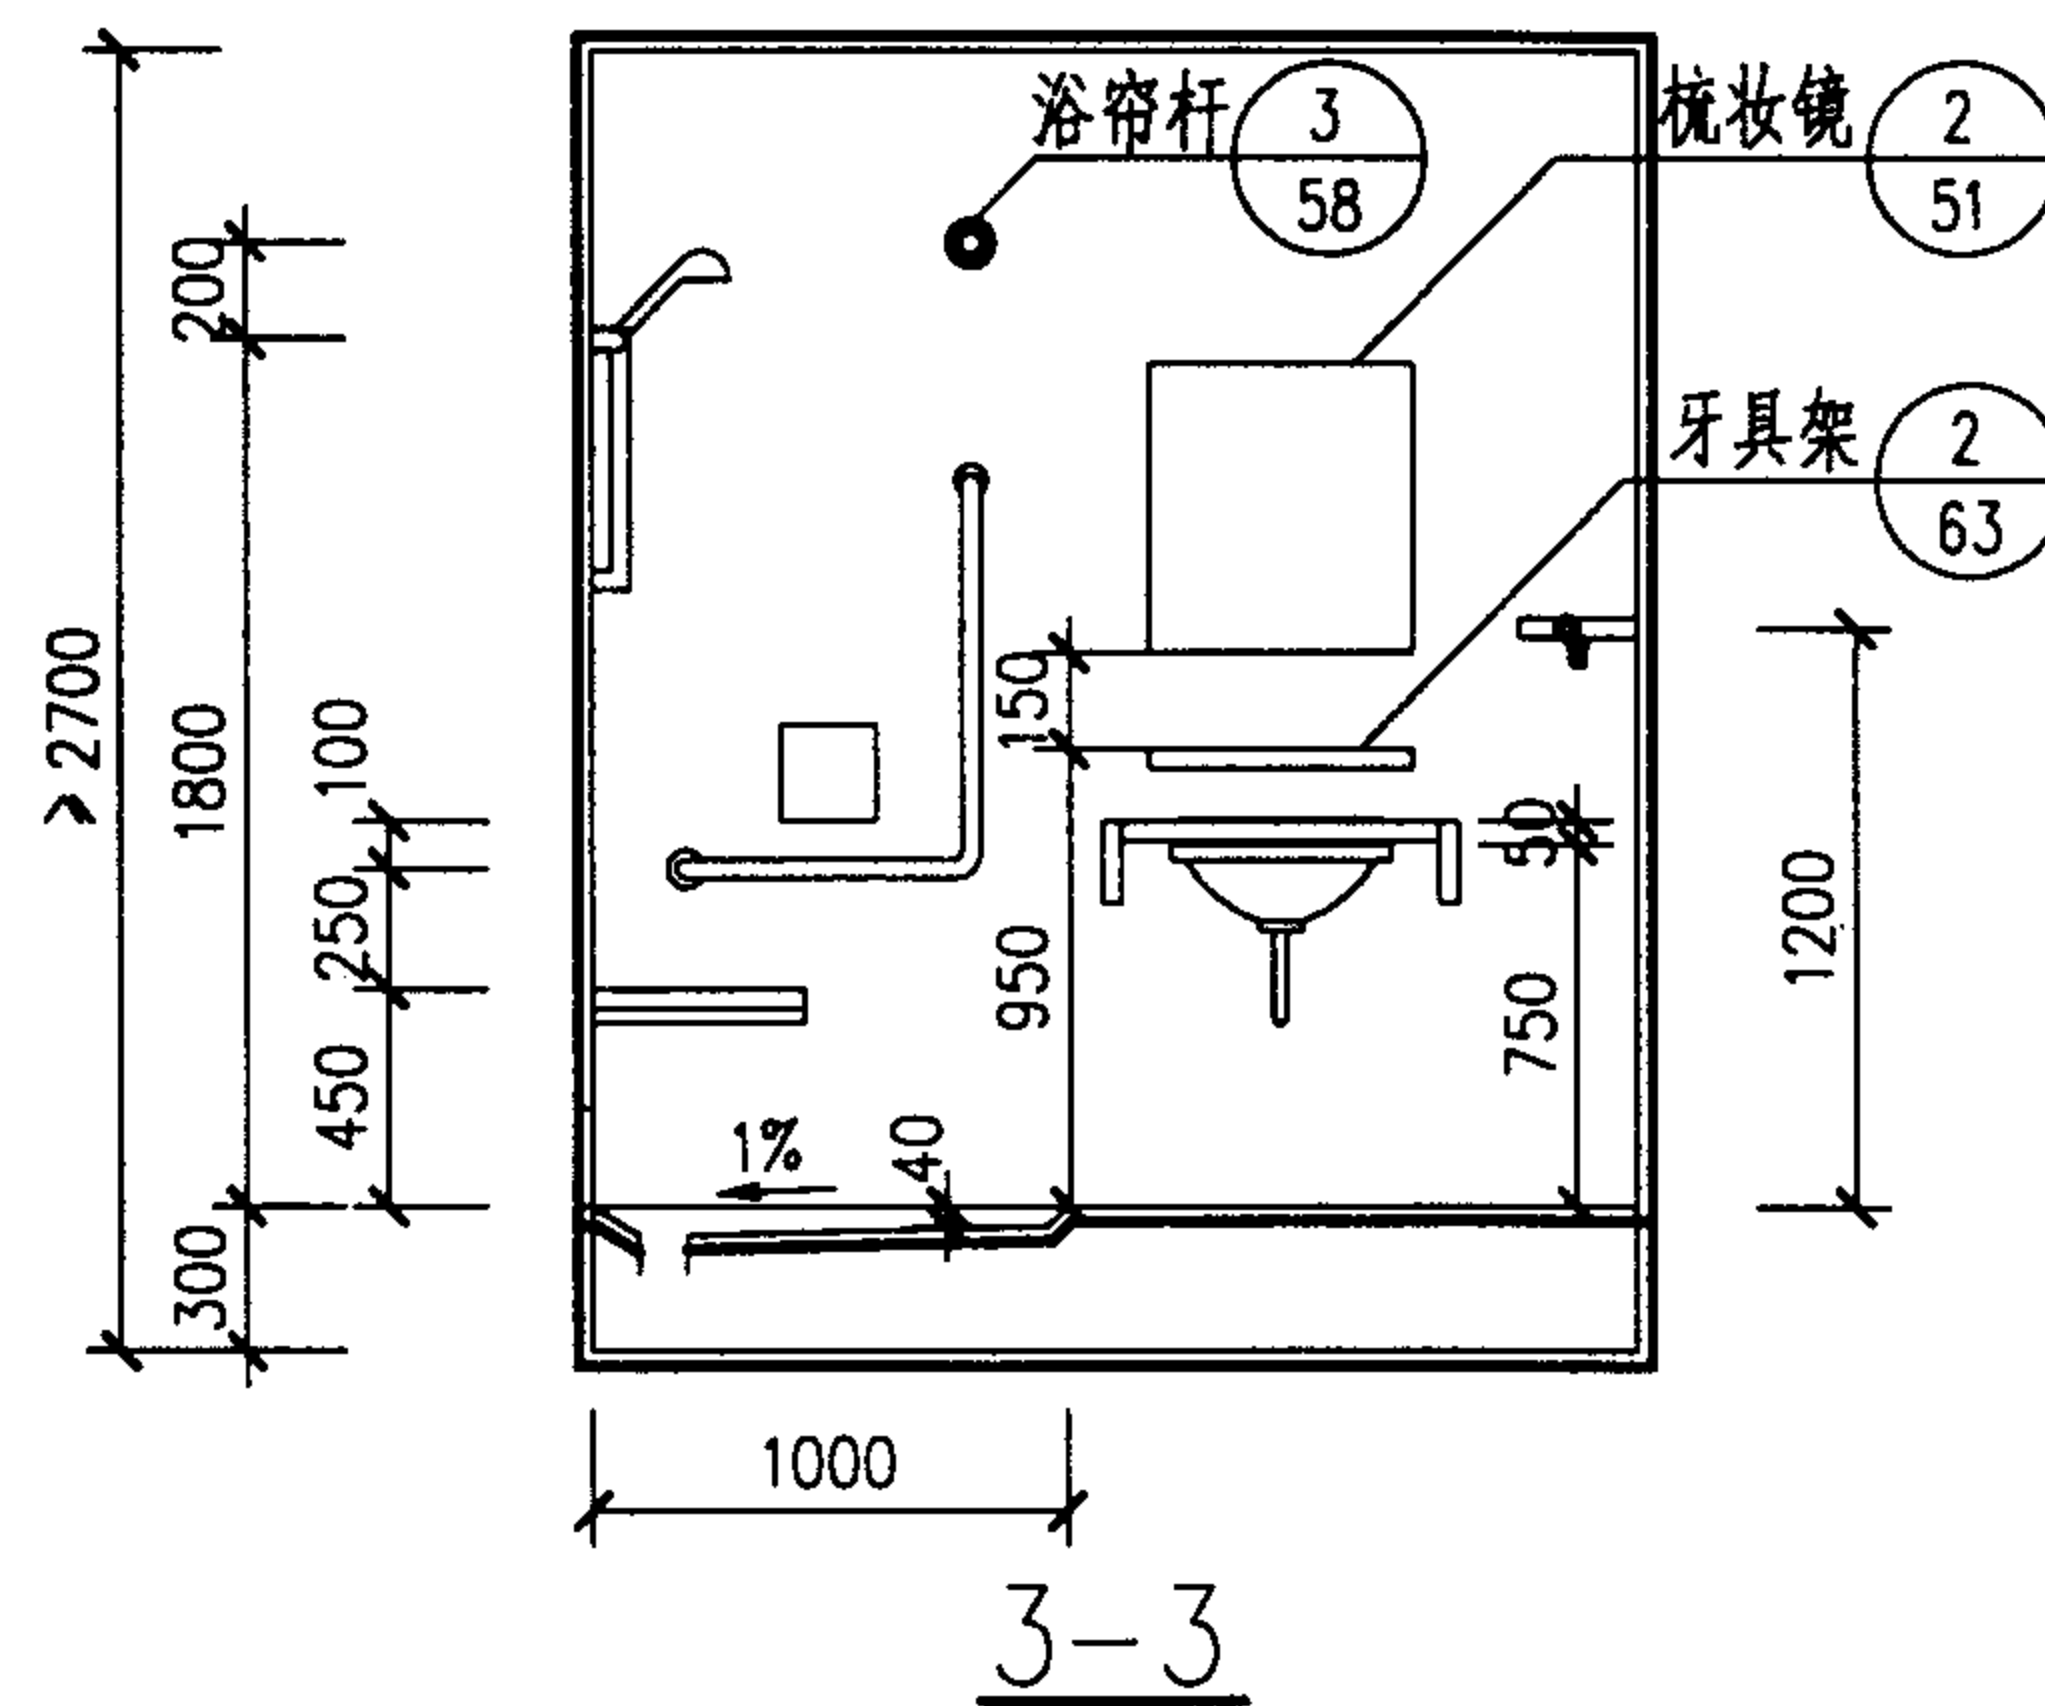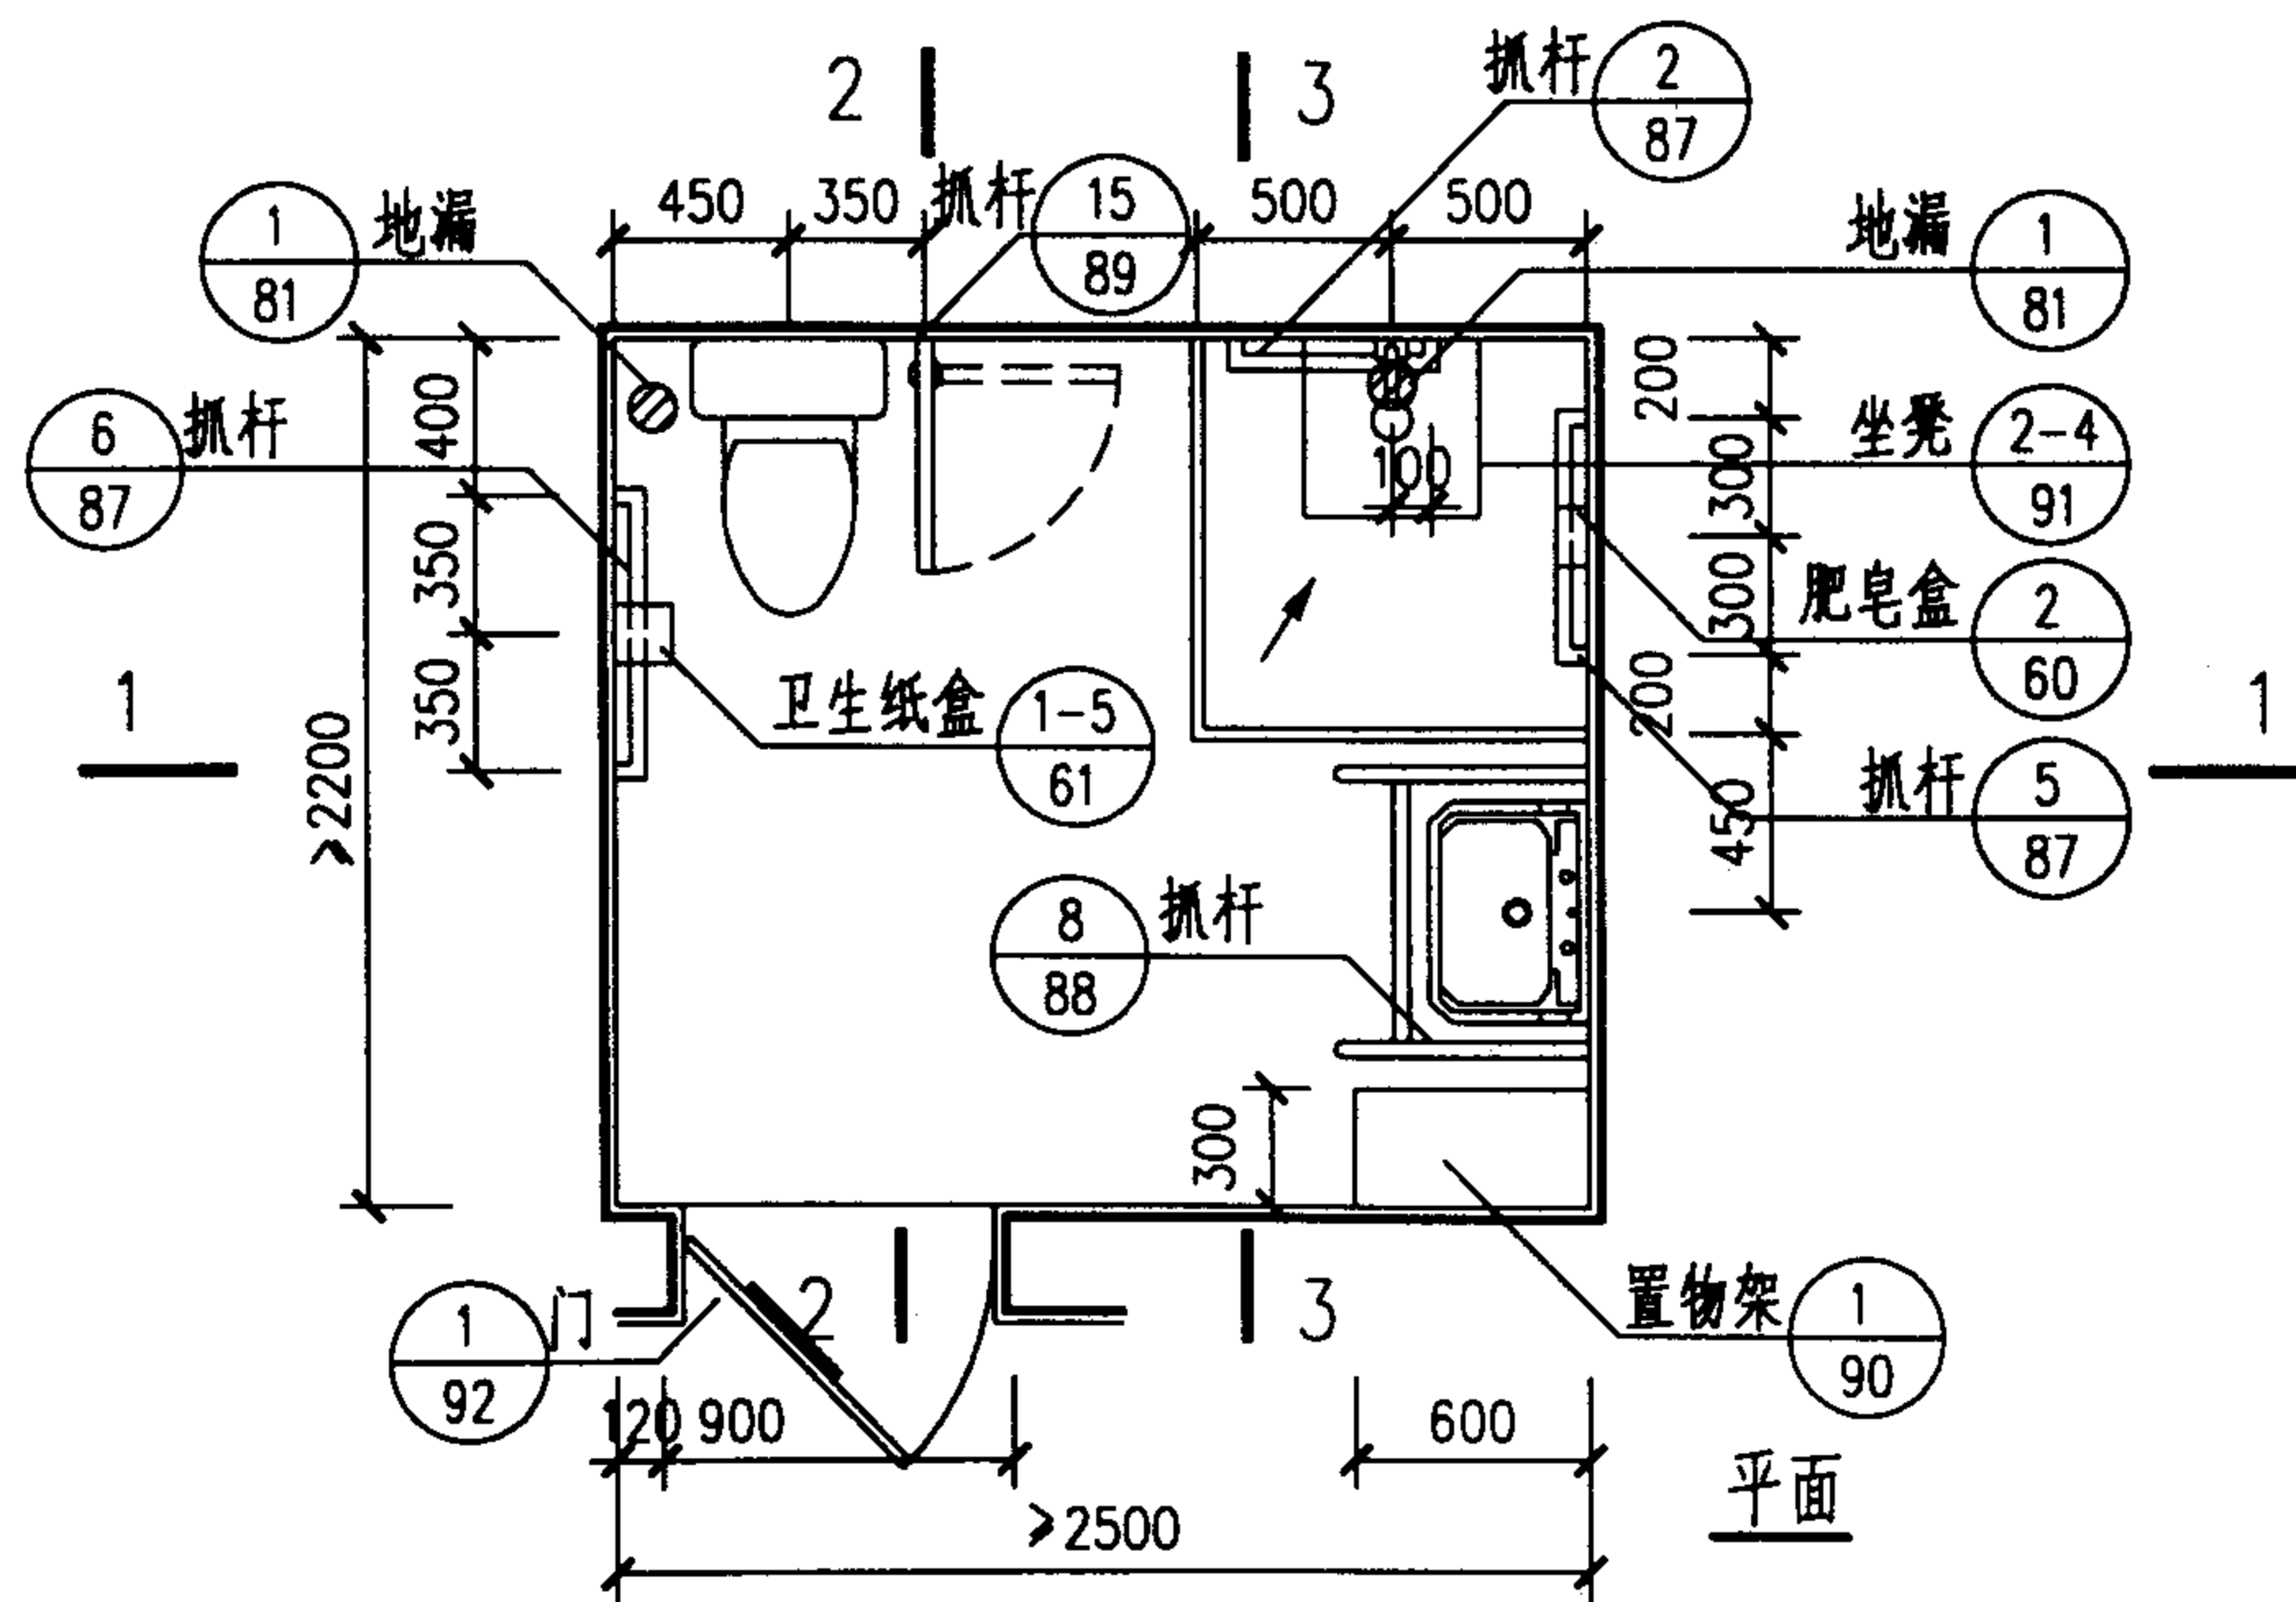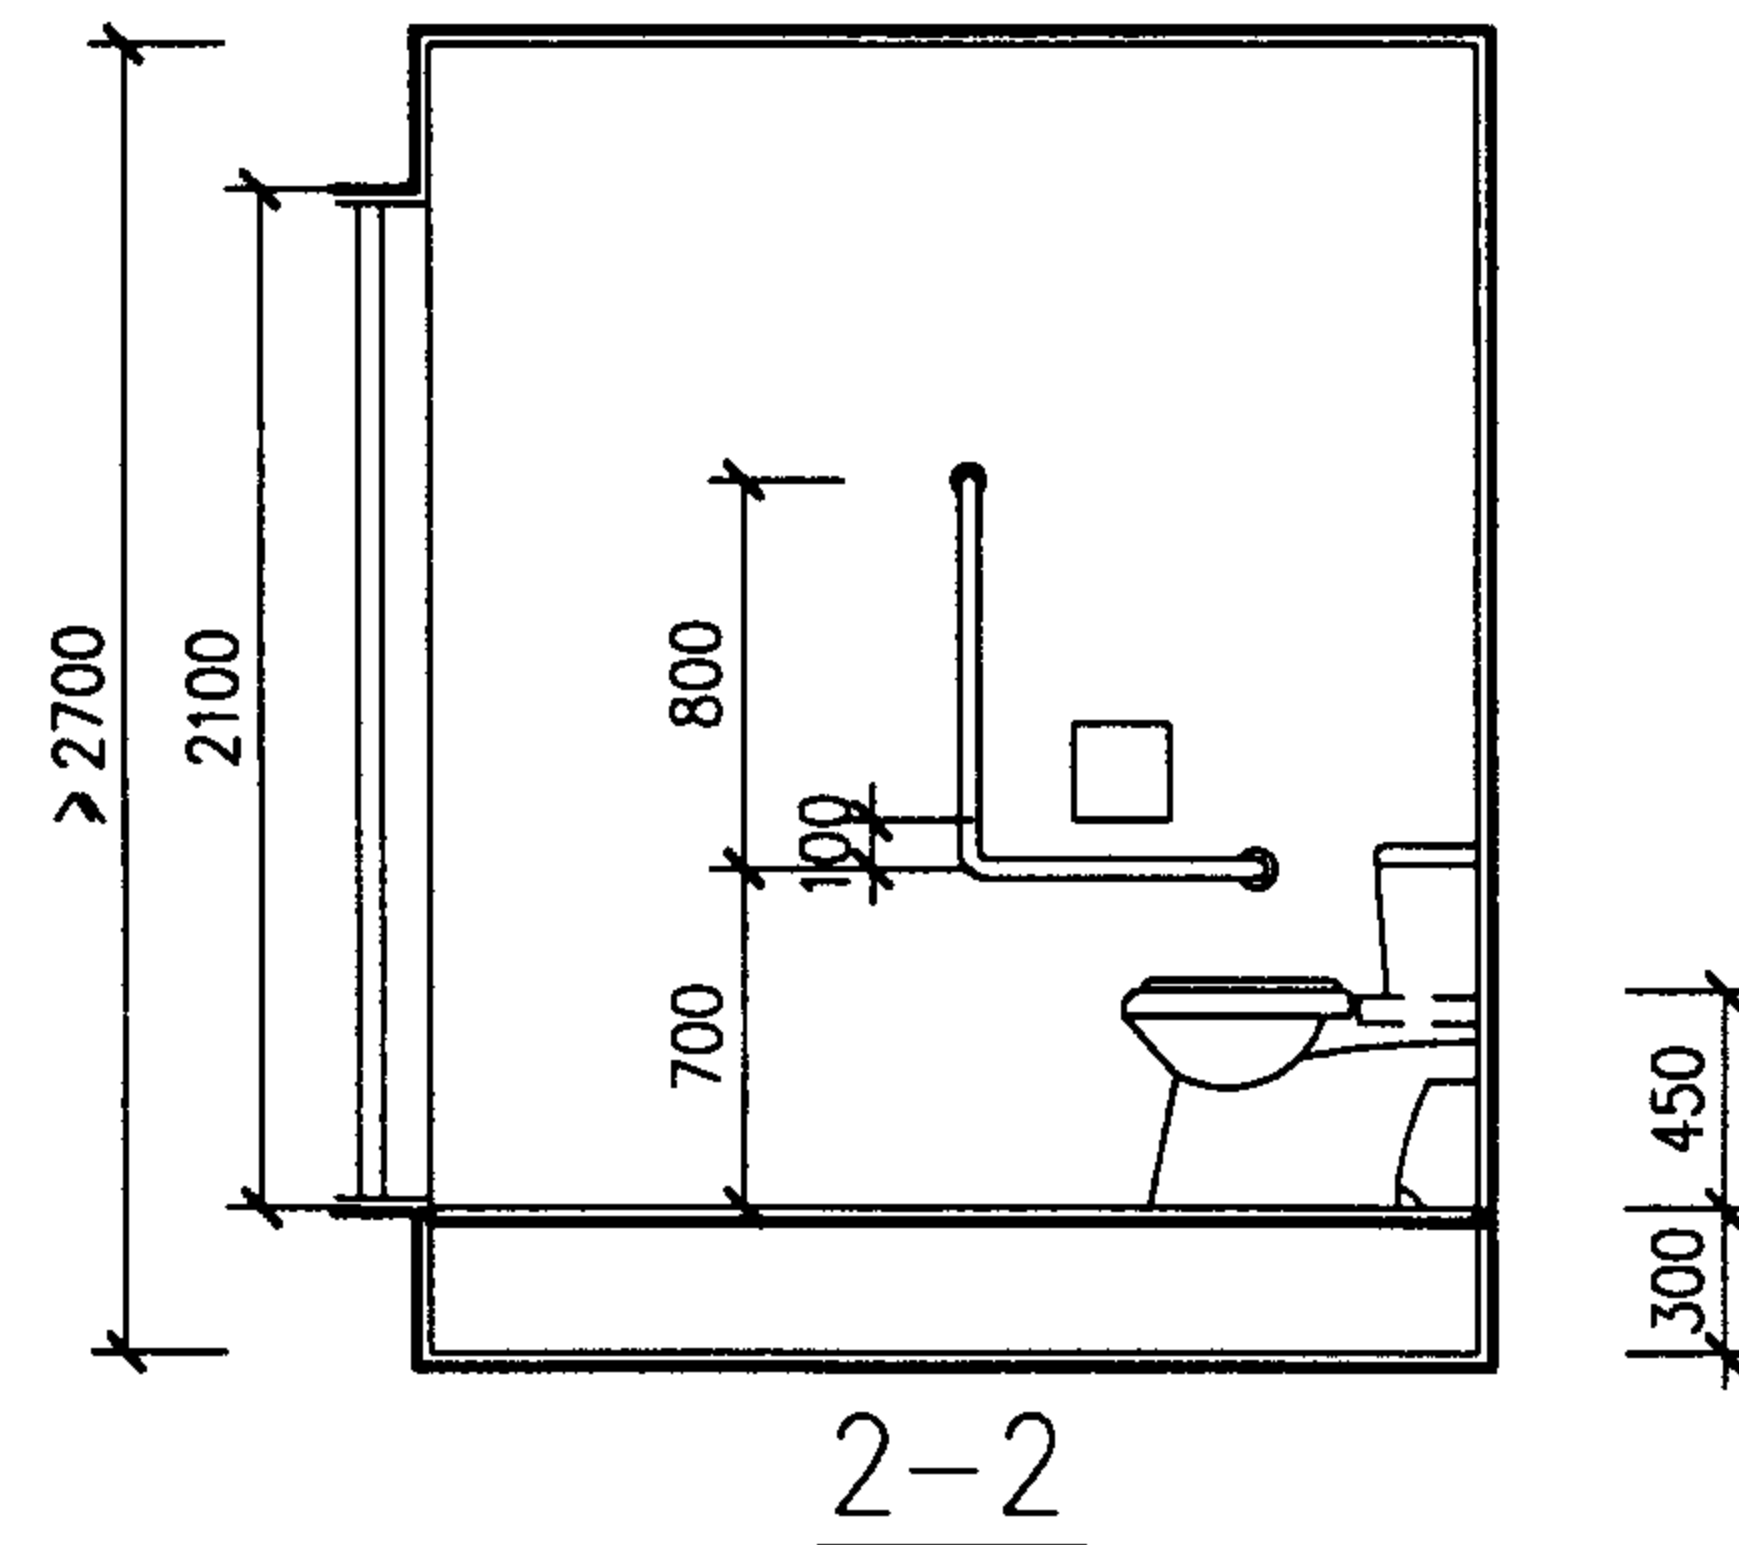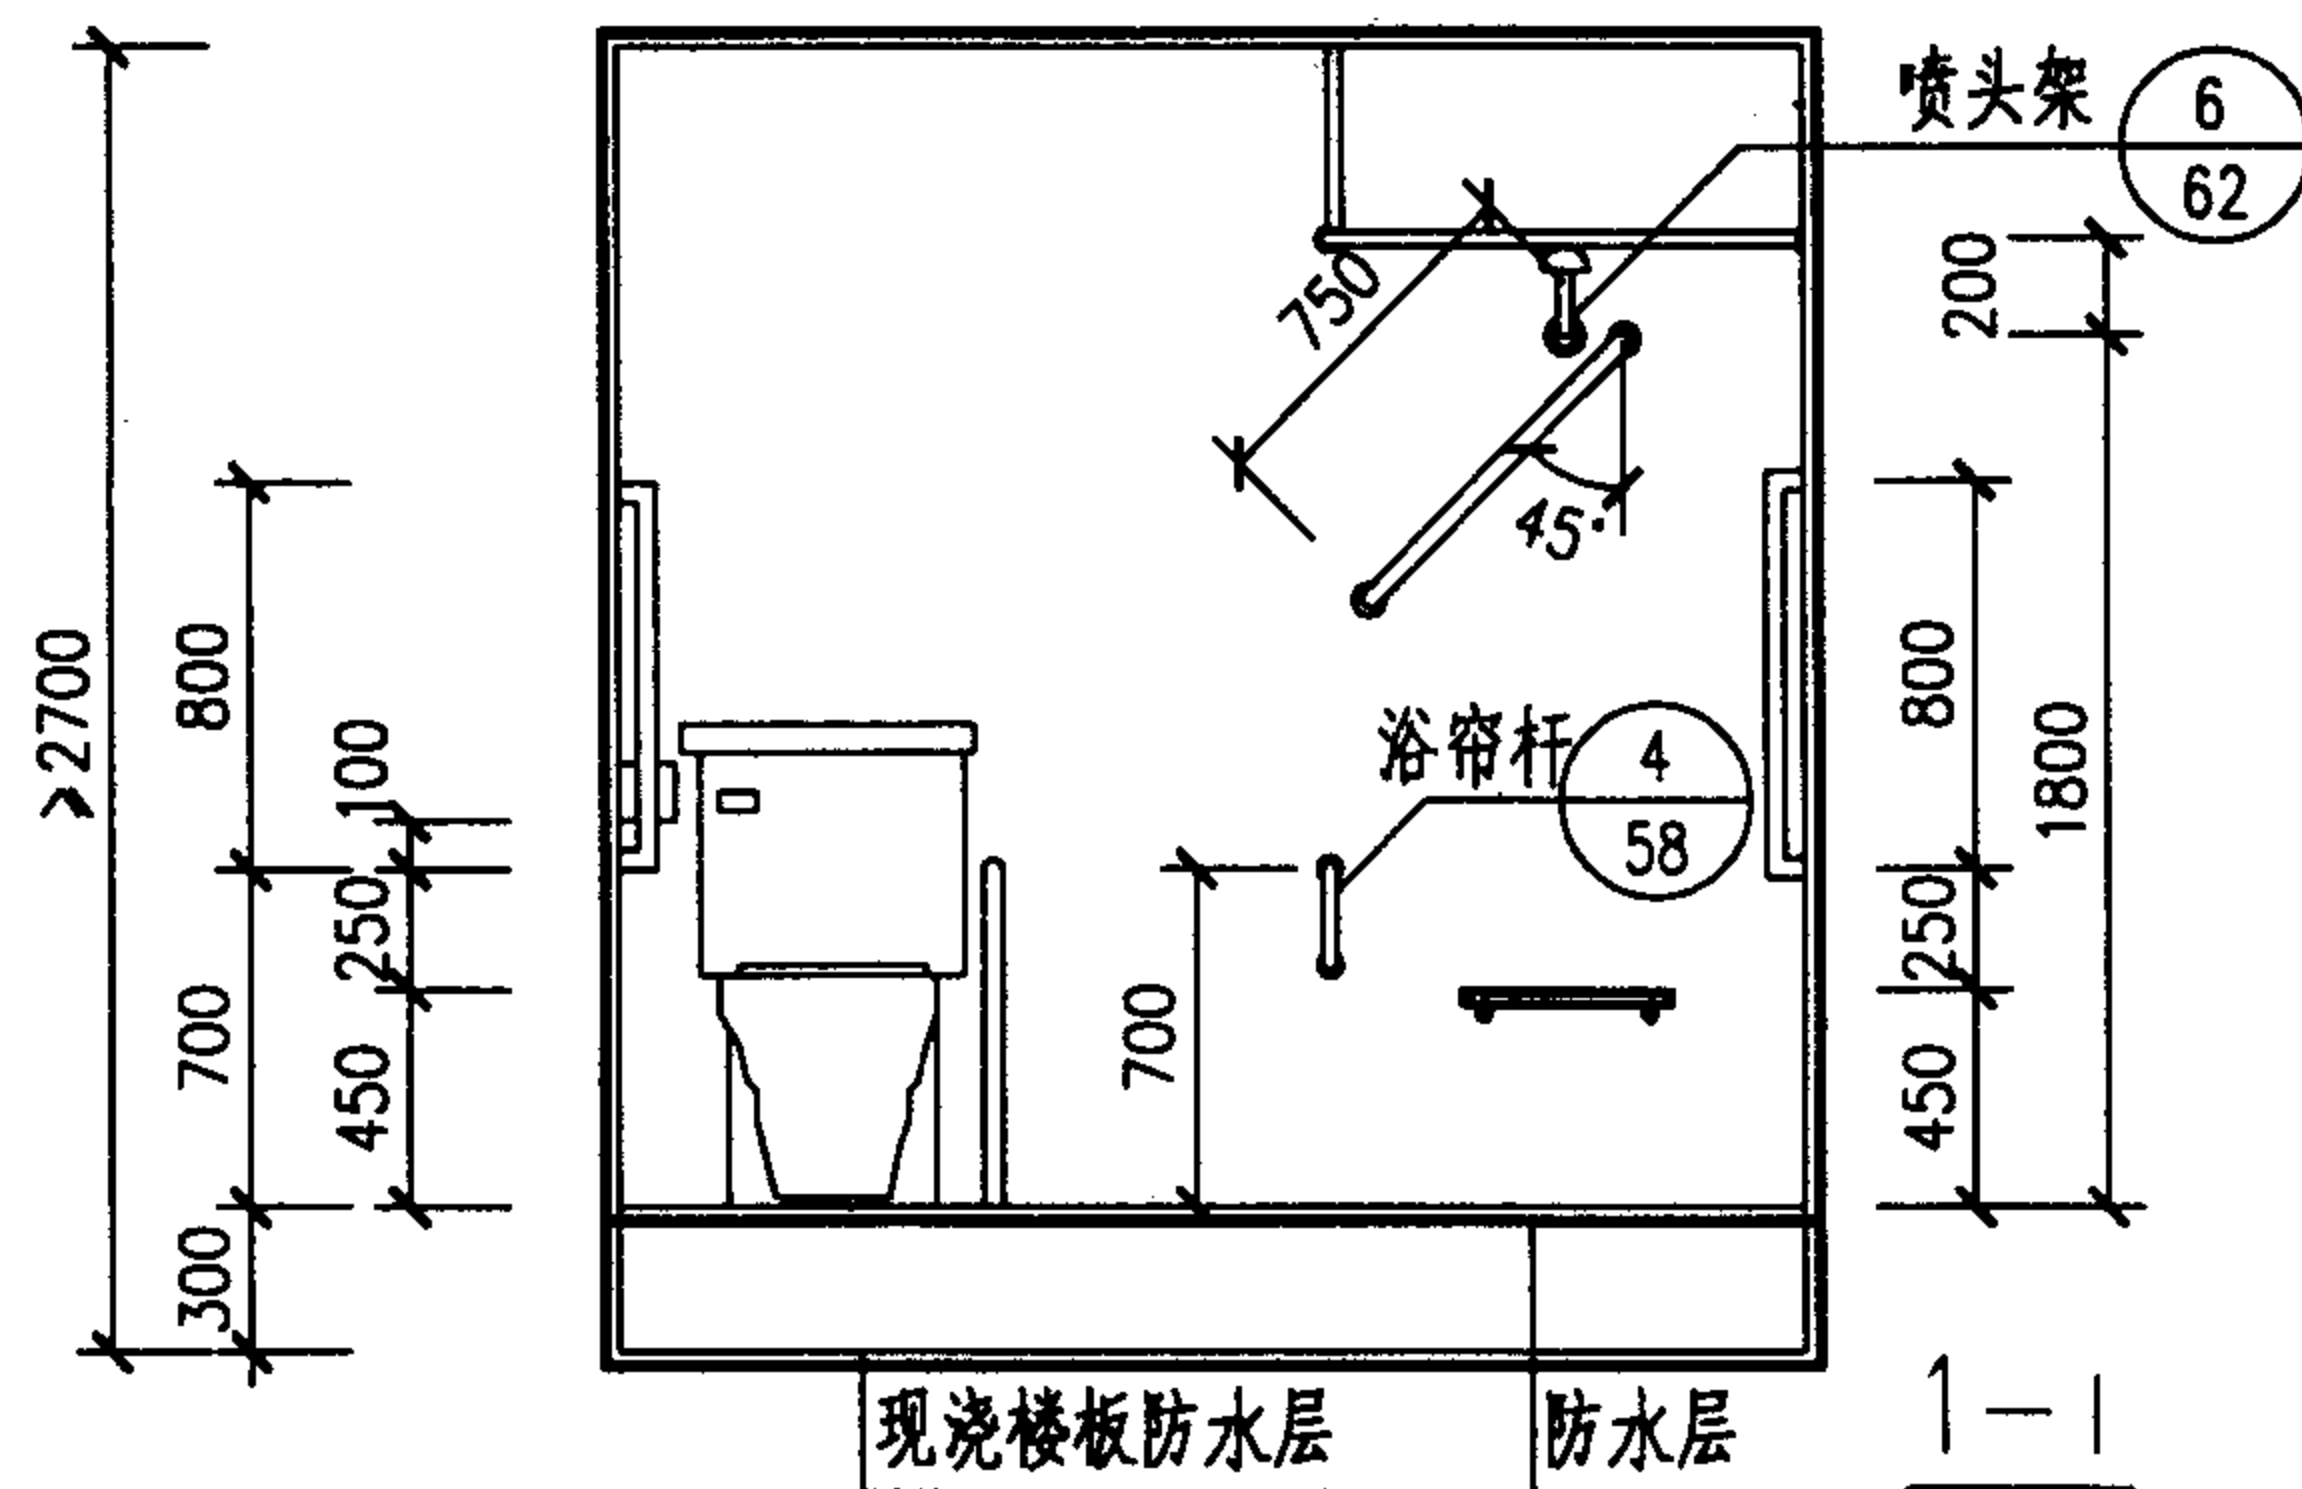

注：1. 淋浴区附近距地面高 400~500 处设求助呼叫按钮。
2. 淋浴区内地面铺 900X600 橡胶防滑垫（成品）。

G 型无障碍专用卫生间				图集号	02J915
审核	朱爱理	校对	田晓蒙	设计	李健北
				页	34

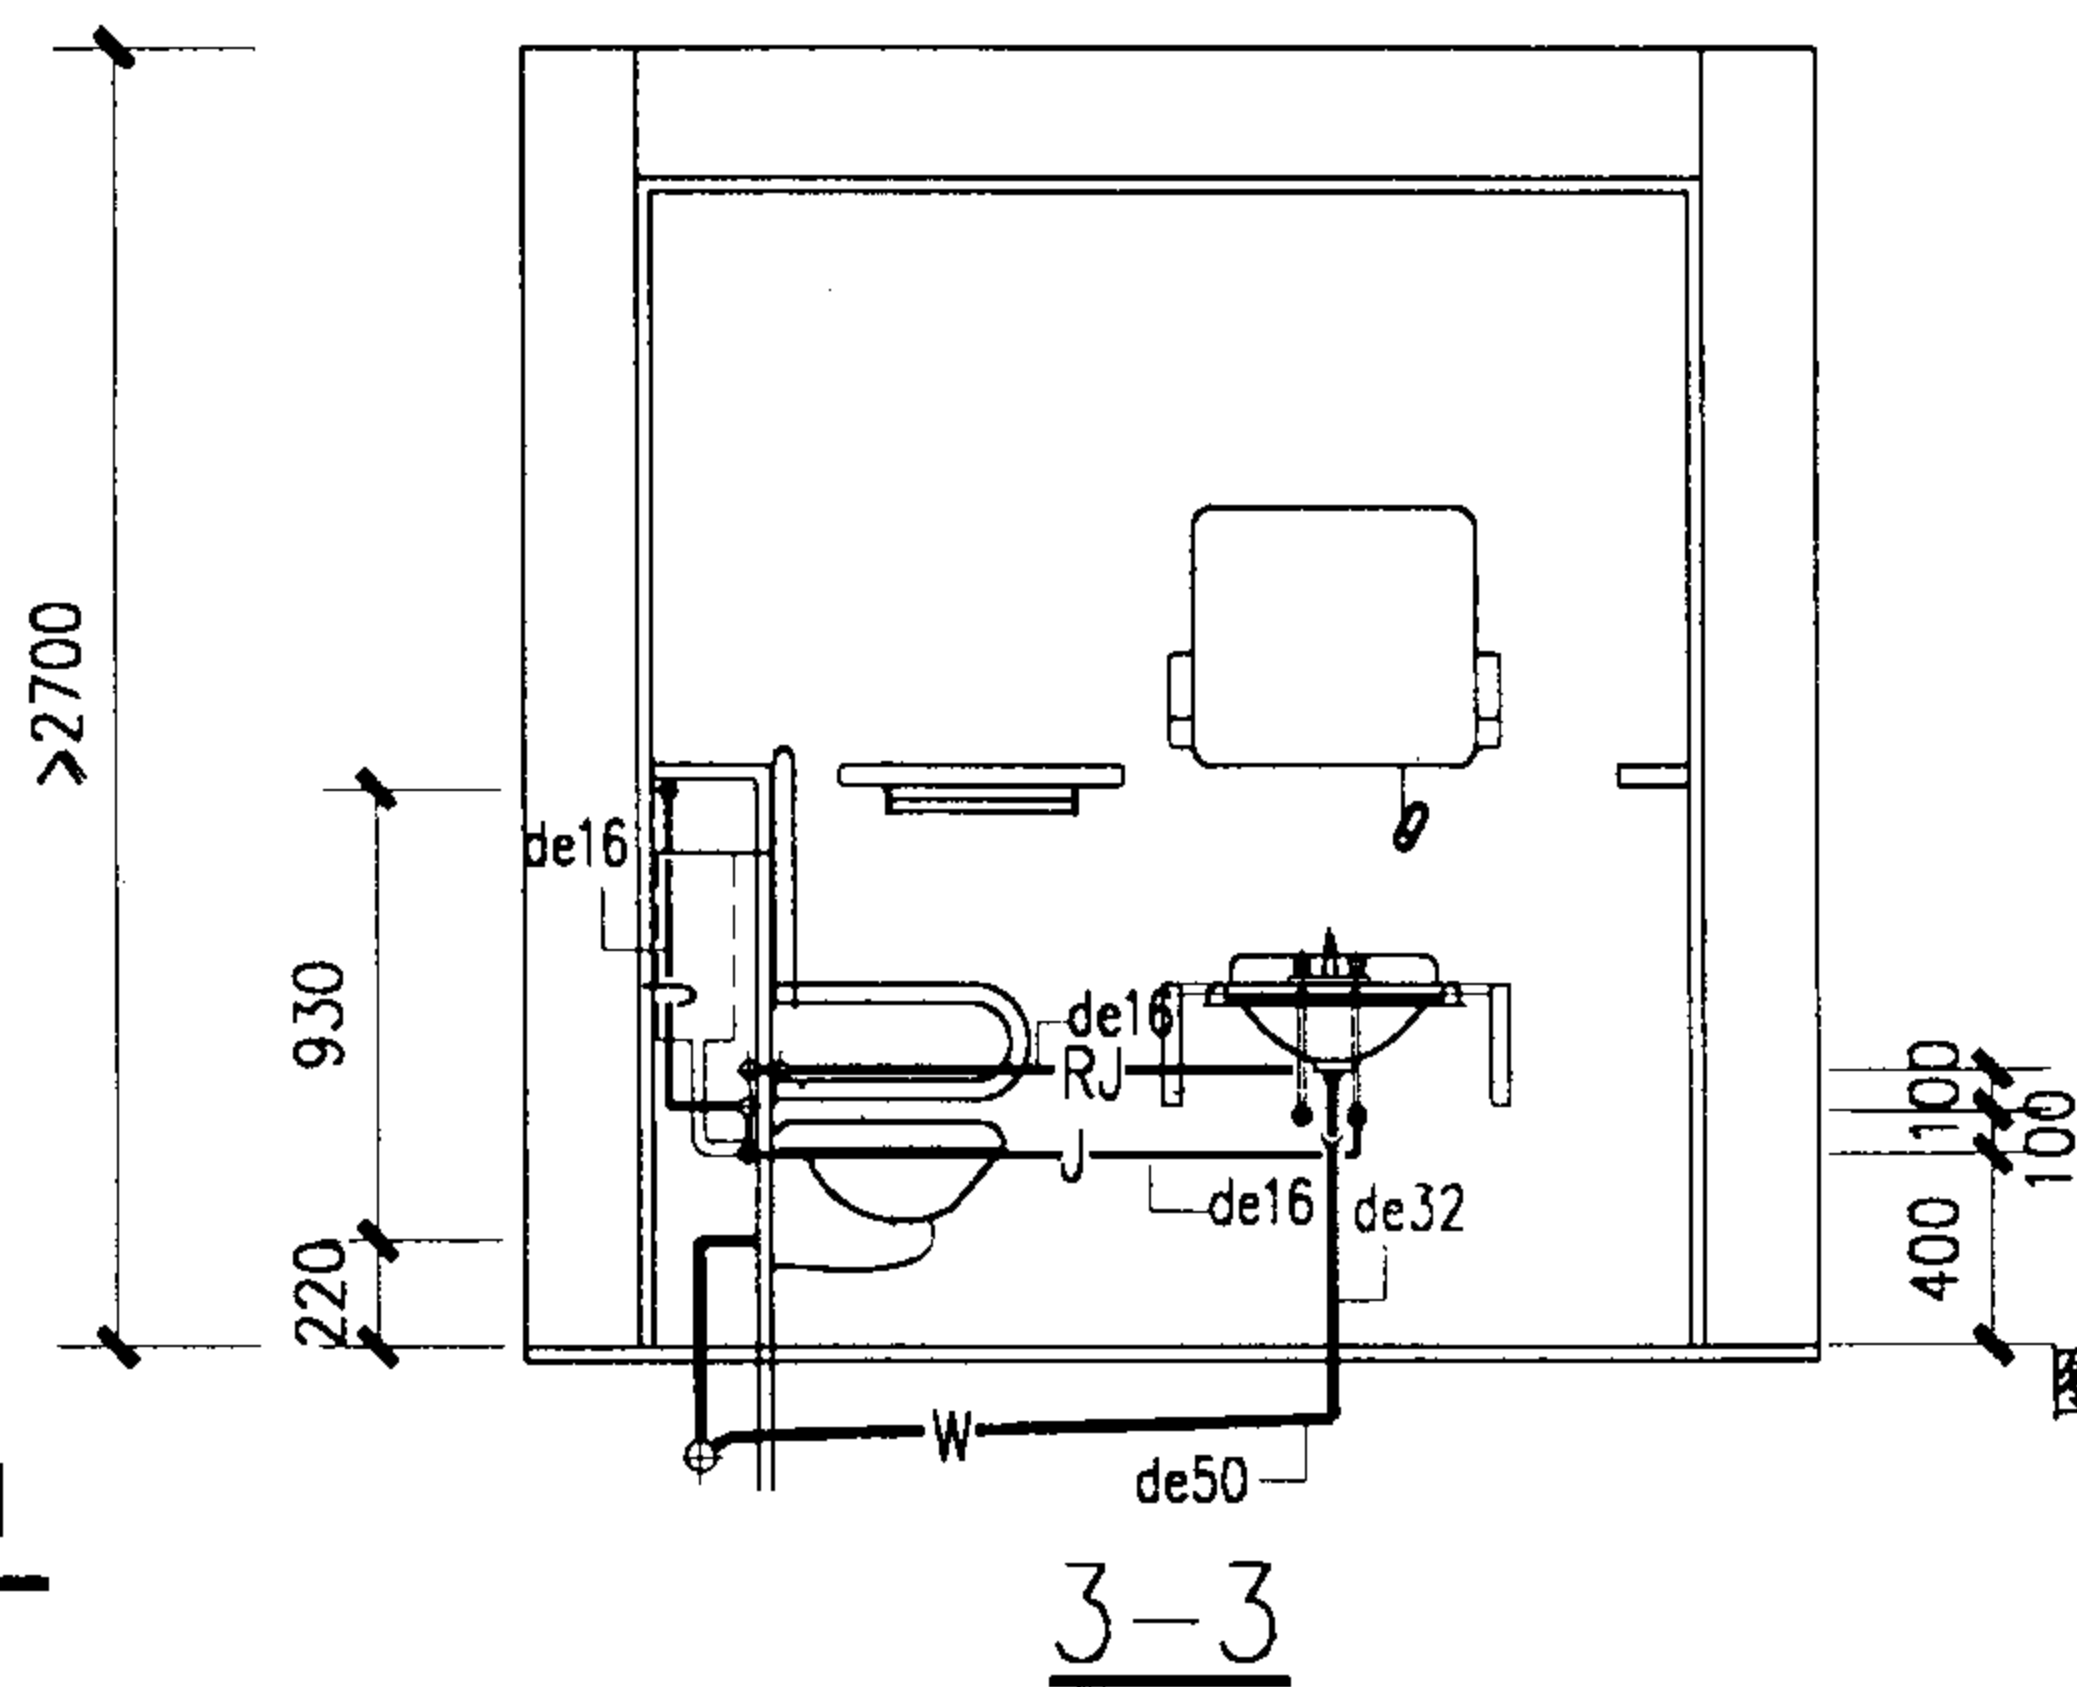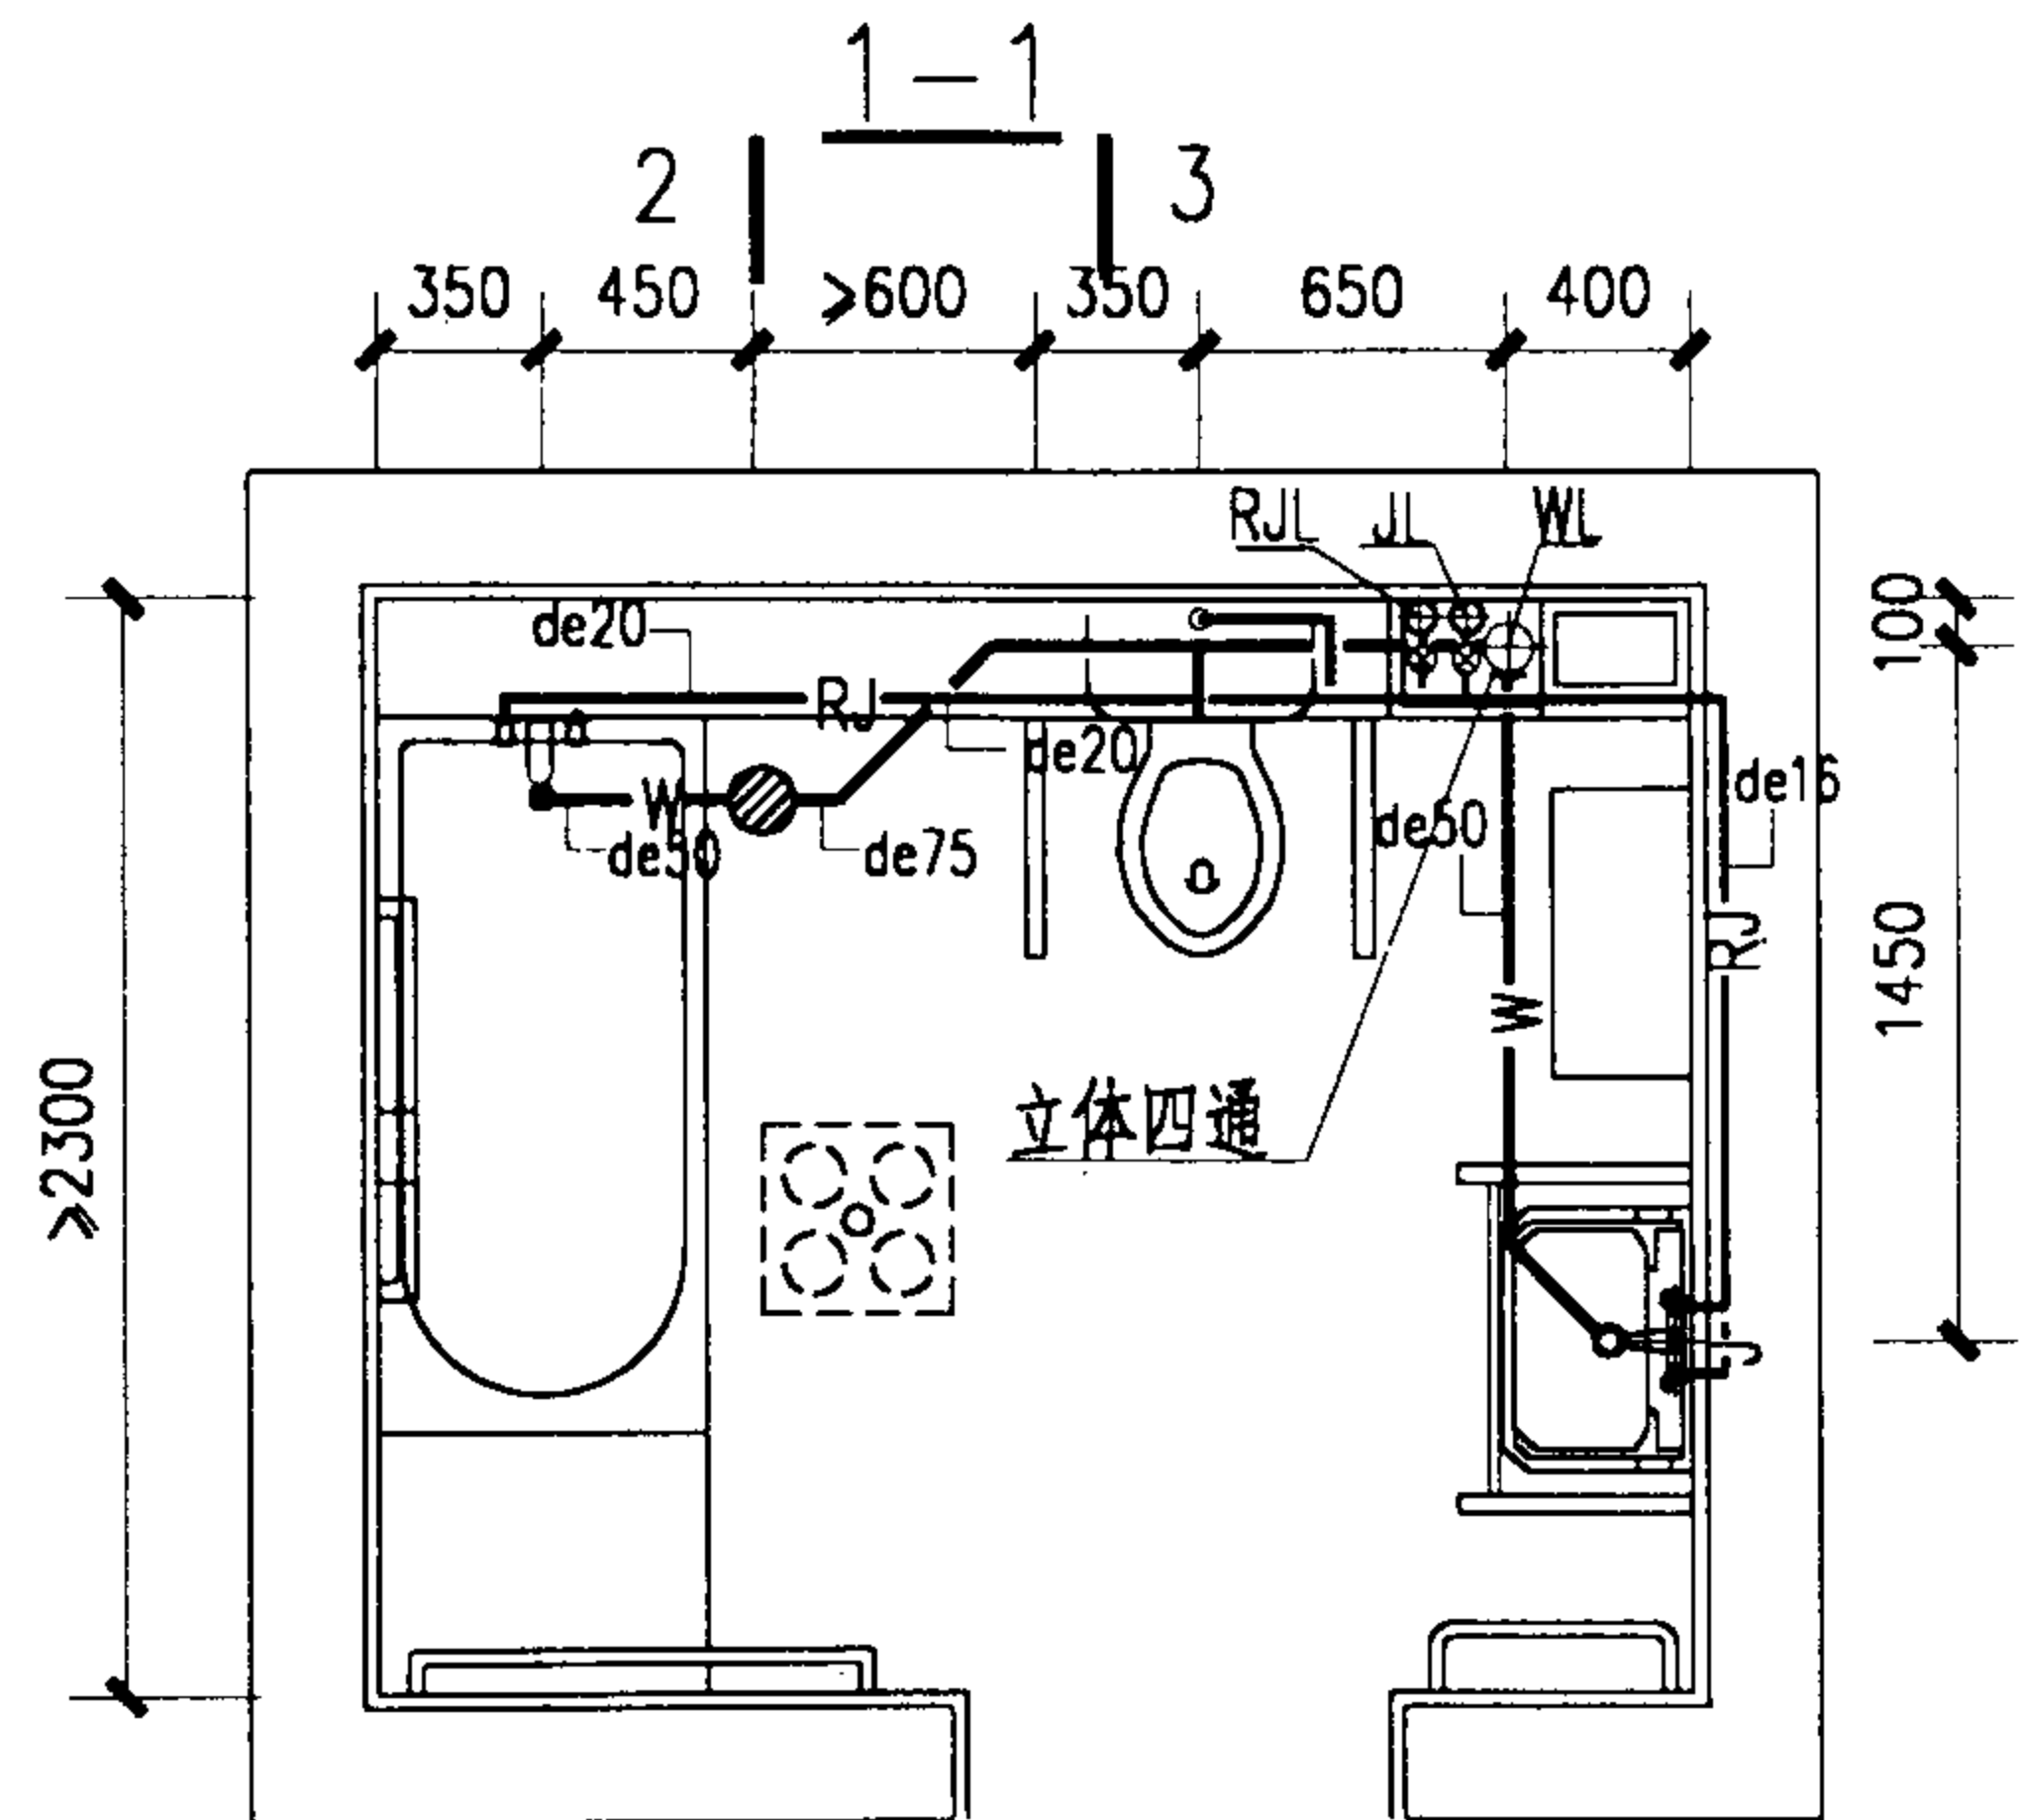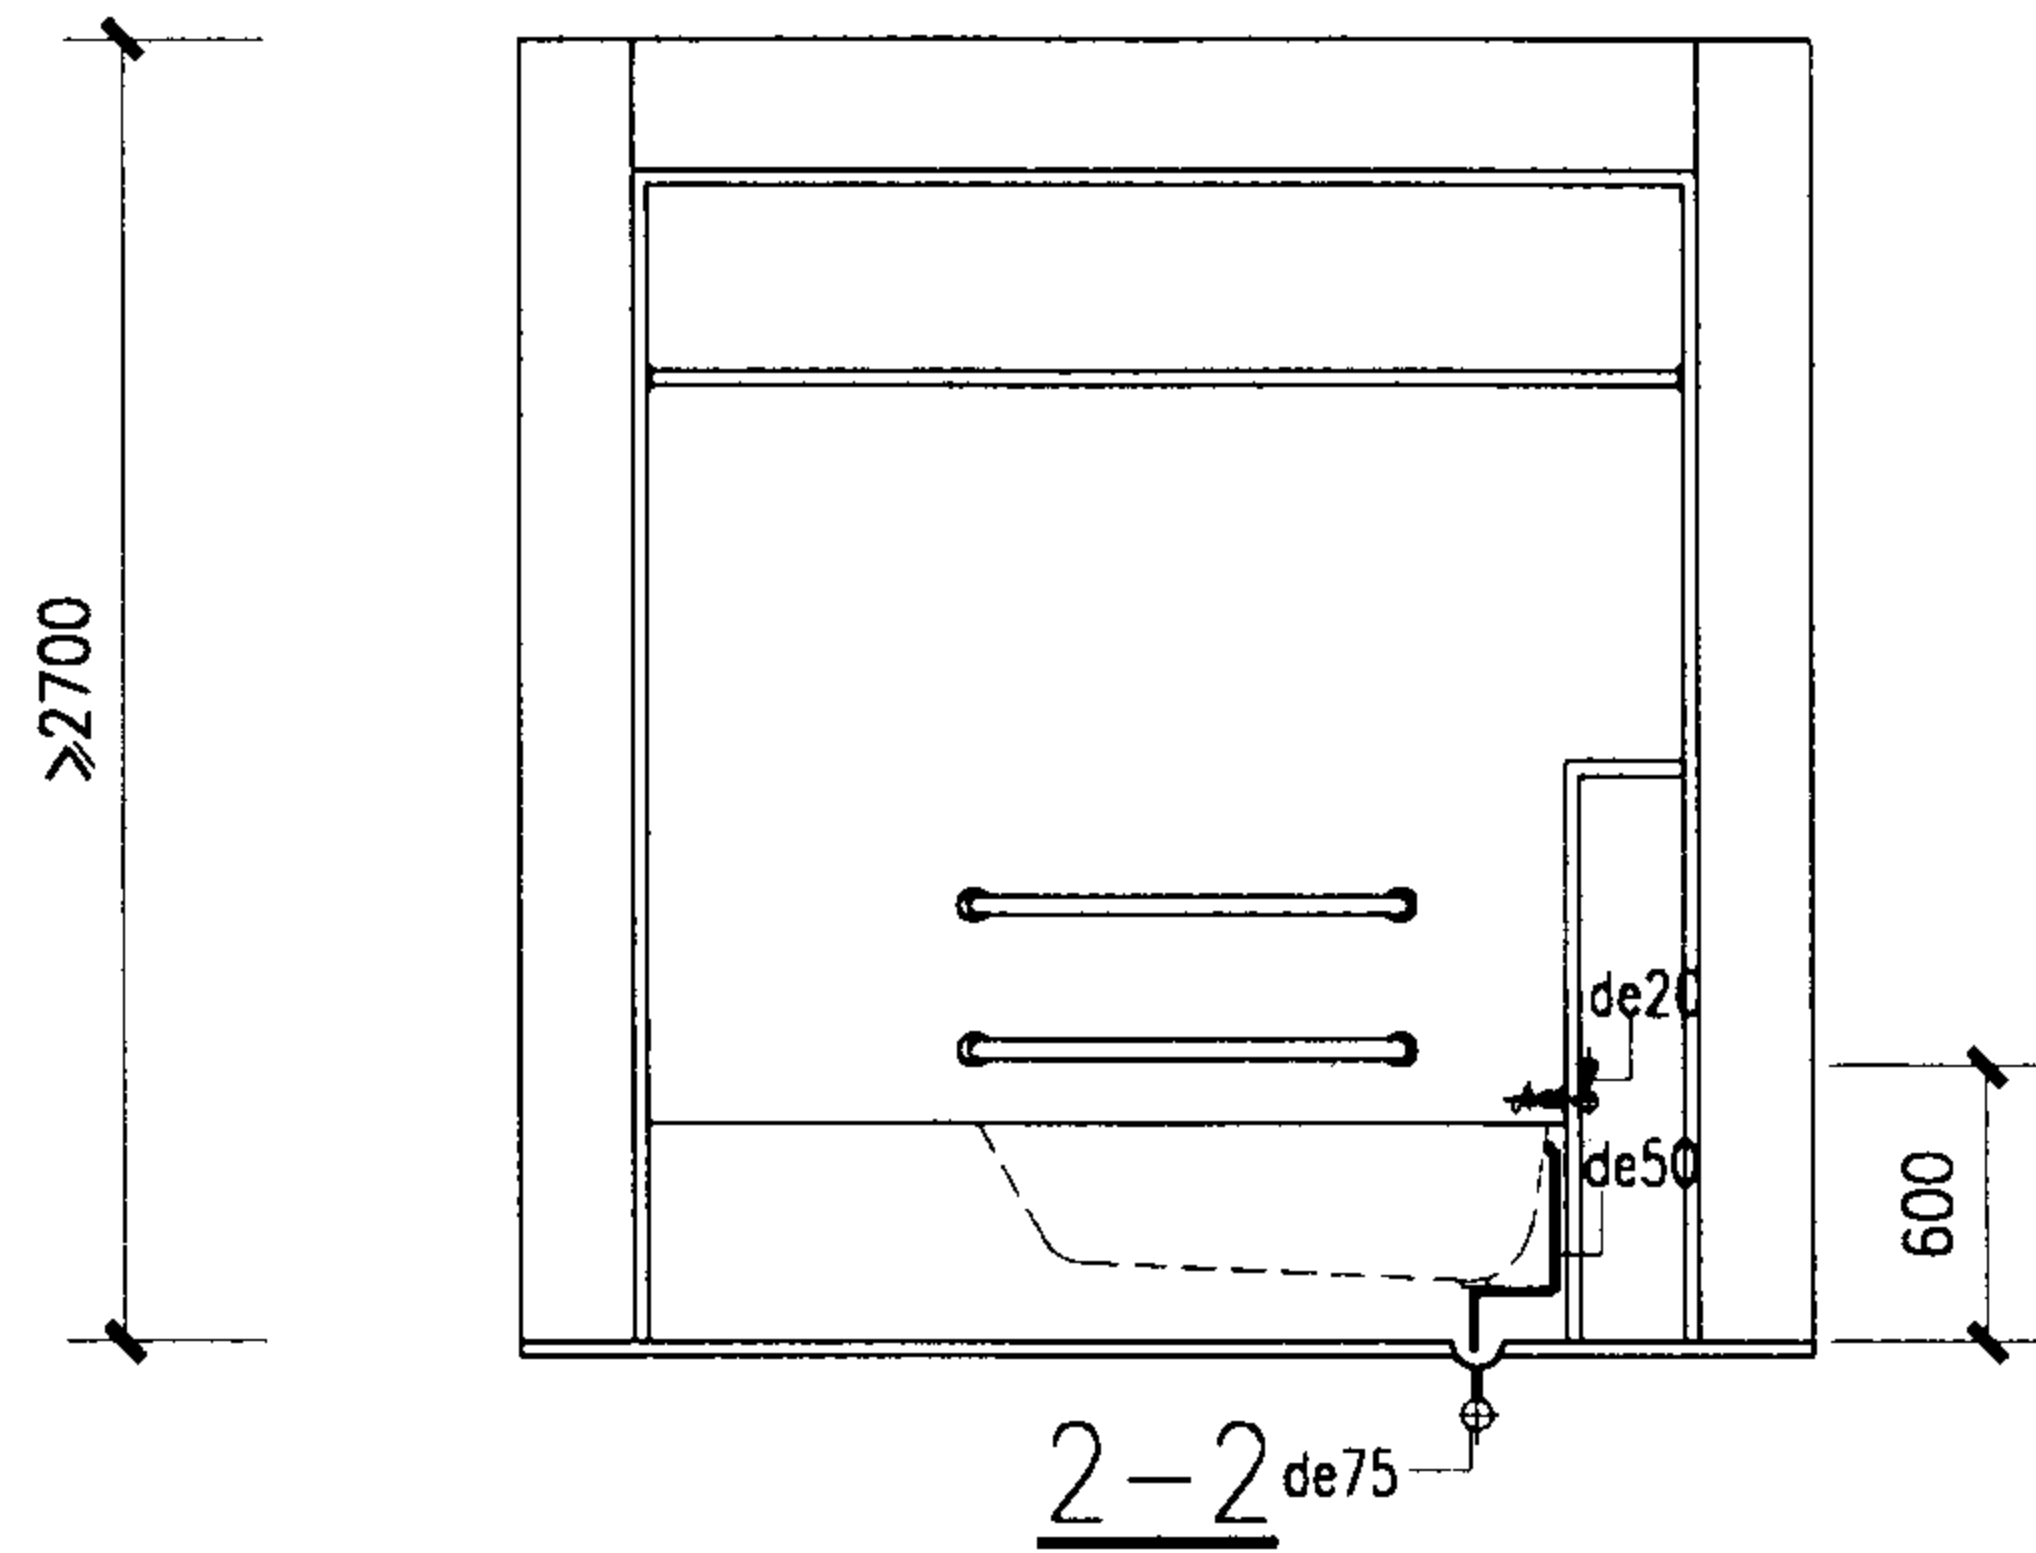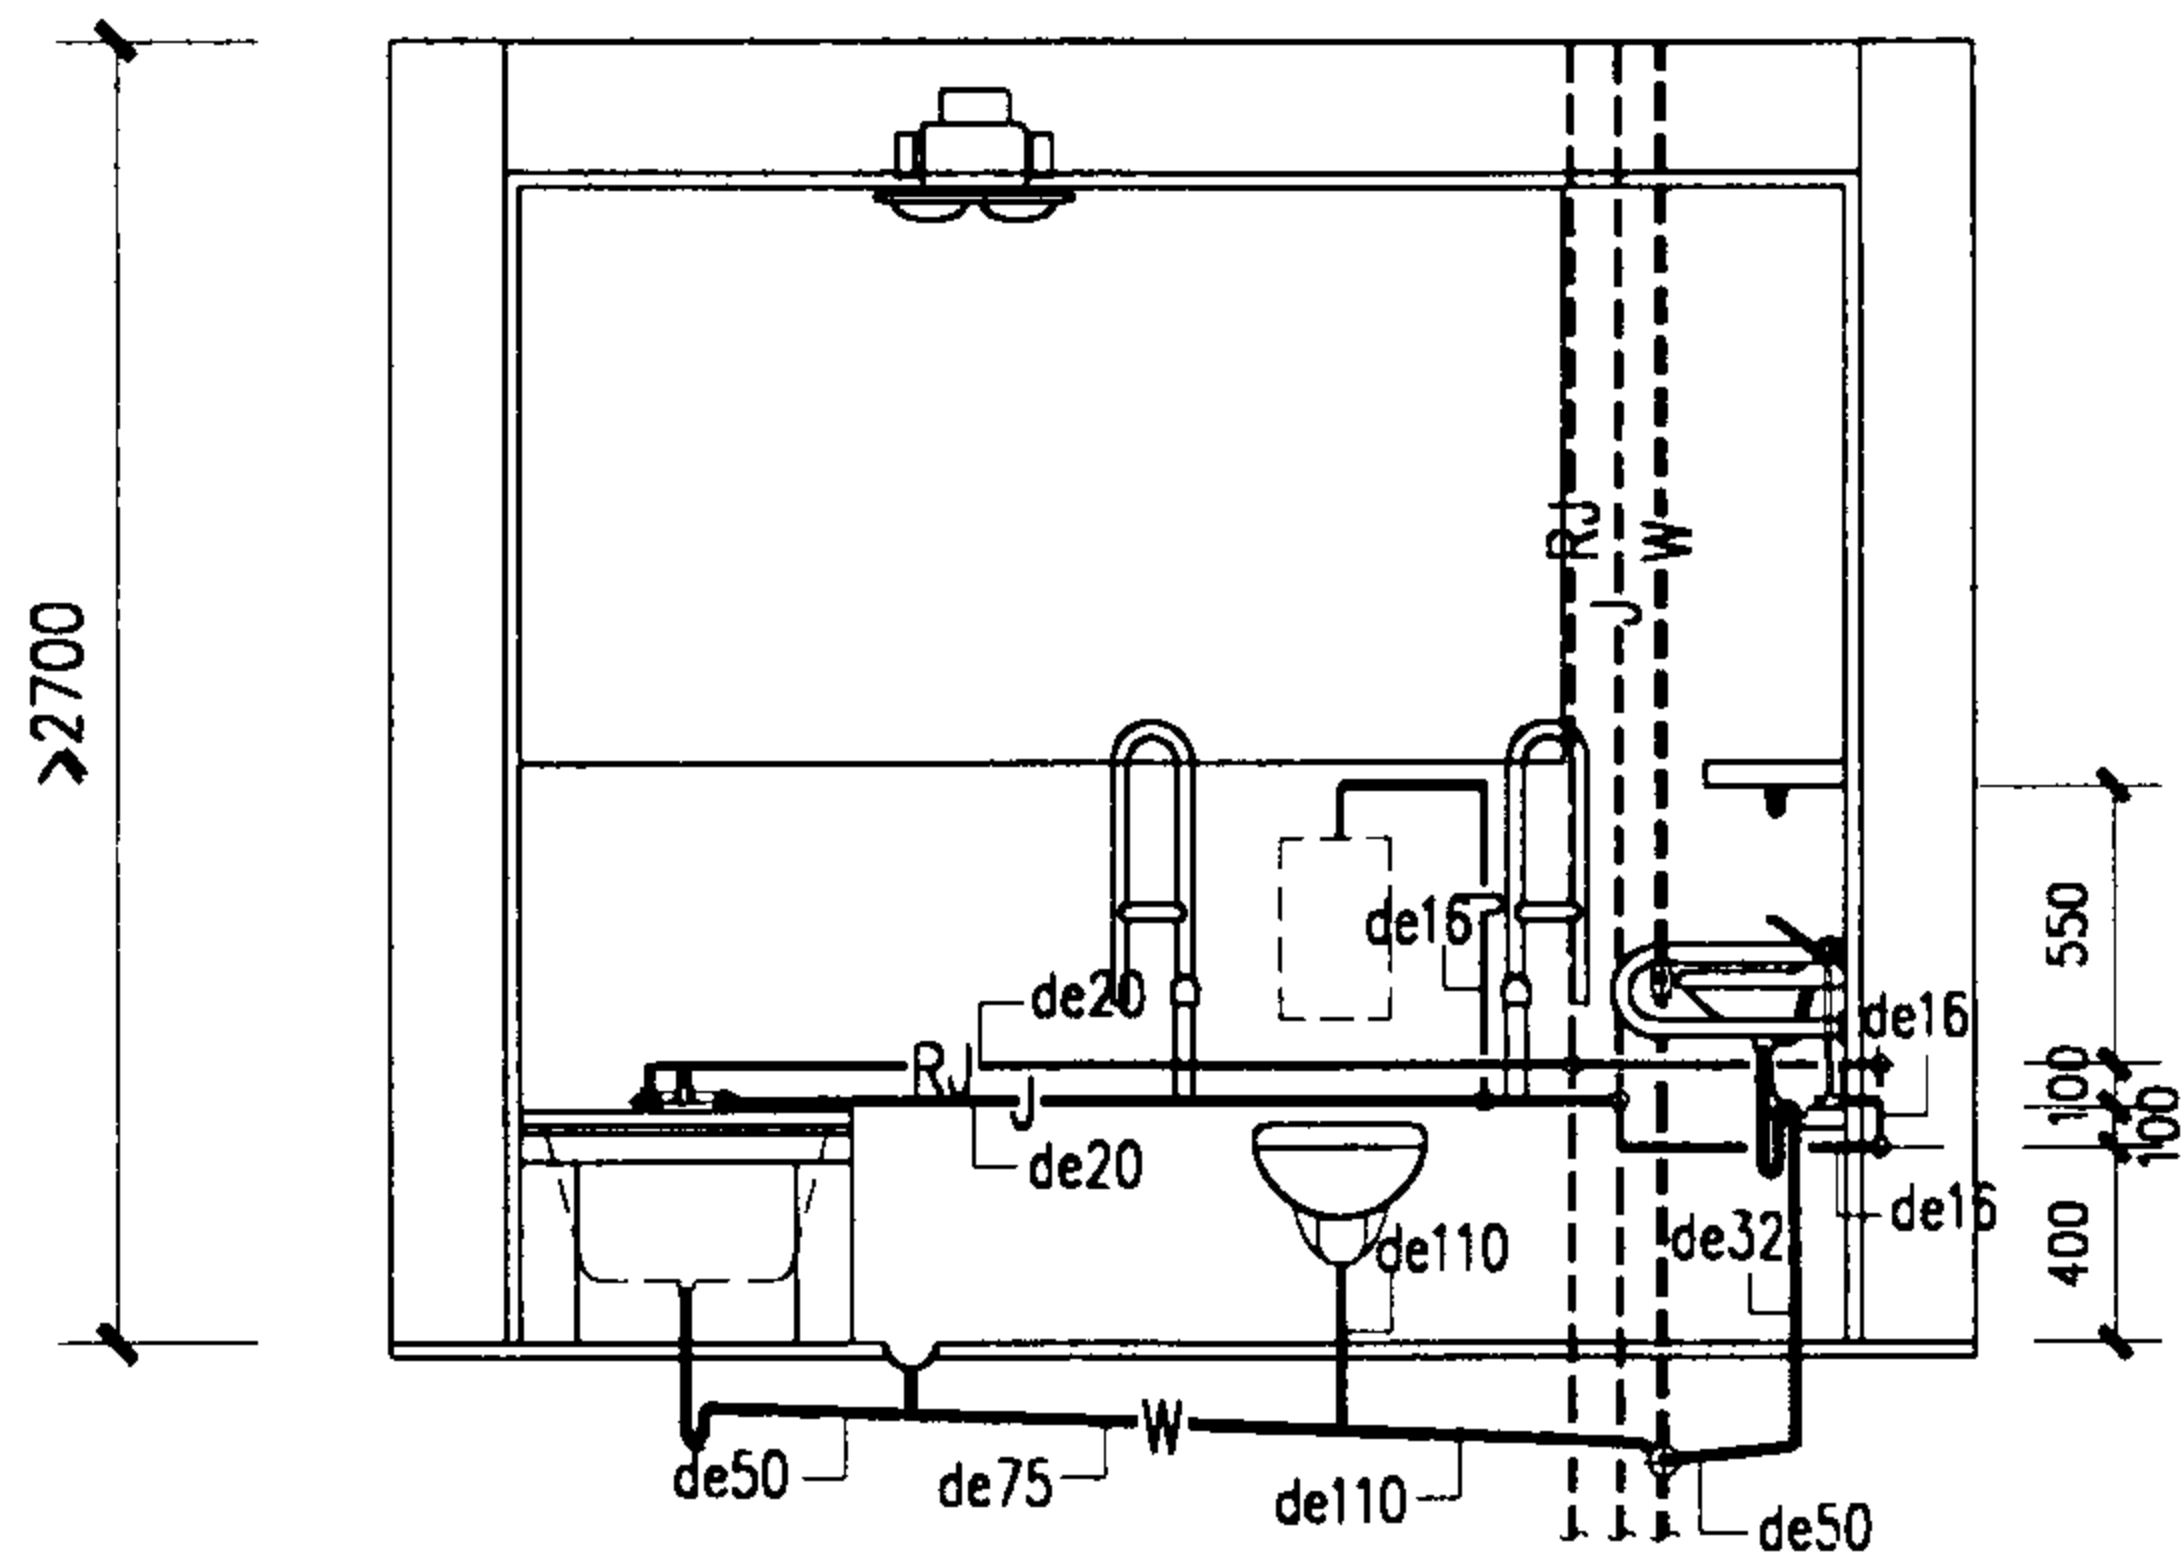

图例:

- RJ — 热水给水管
- J — 生活给水管
- W — 生活污水管

注: 排水横管的标高按项目设计。

H型无障碍专用卫生间给水排水管道布置图



图集号

02J915

审核 朱爱理 校对 冯智 设计 丁海川

页

36

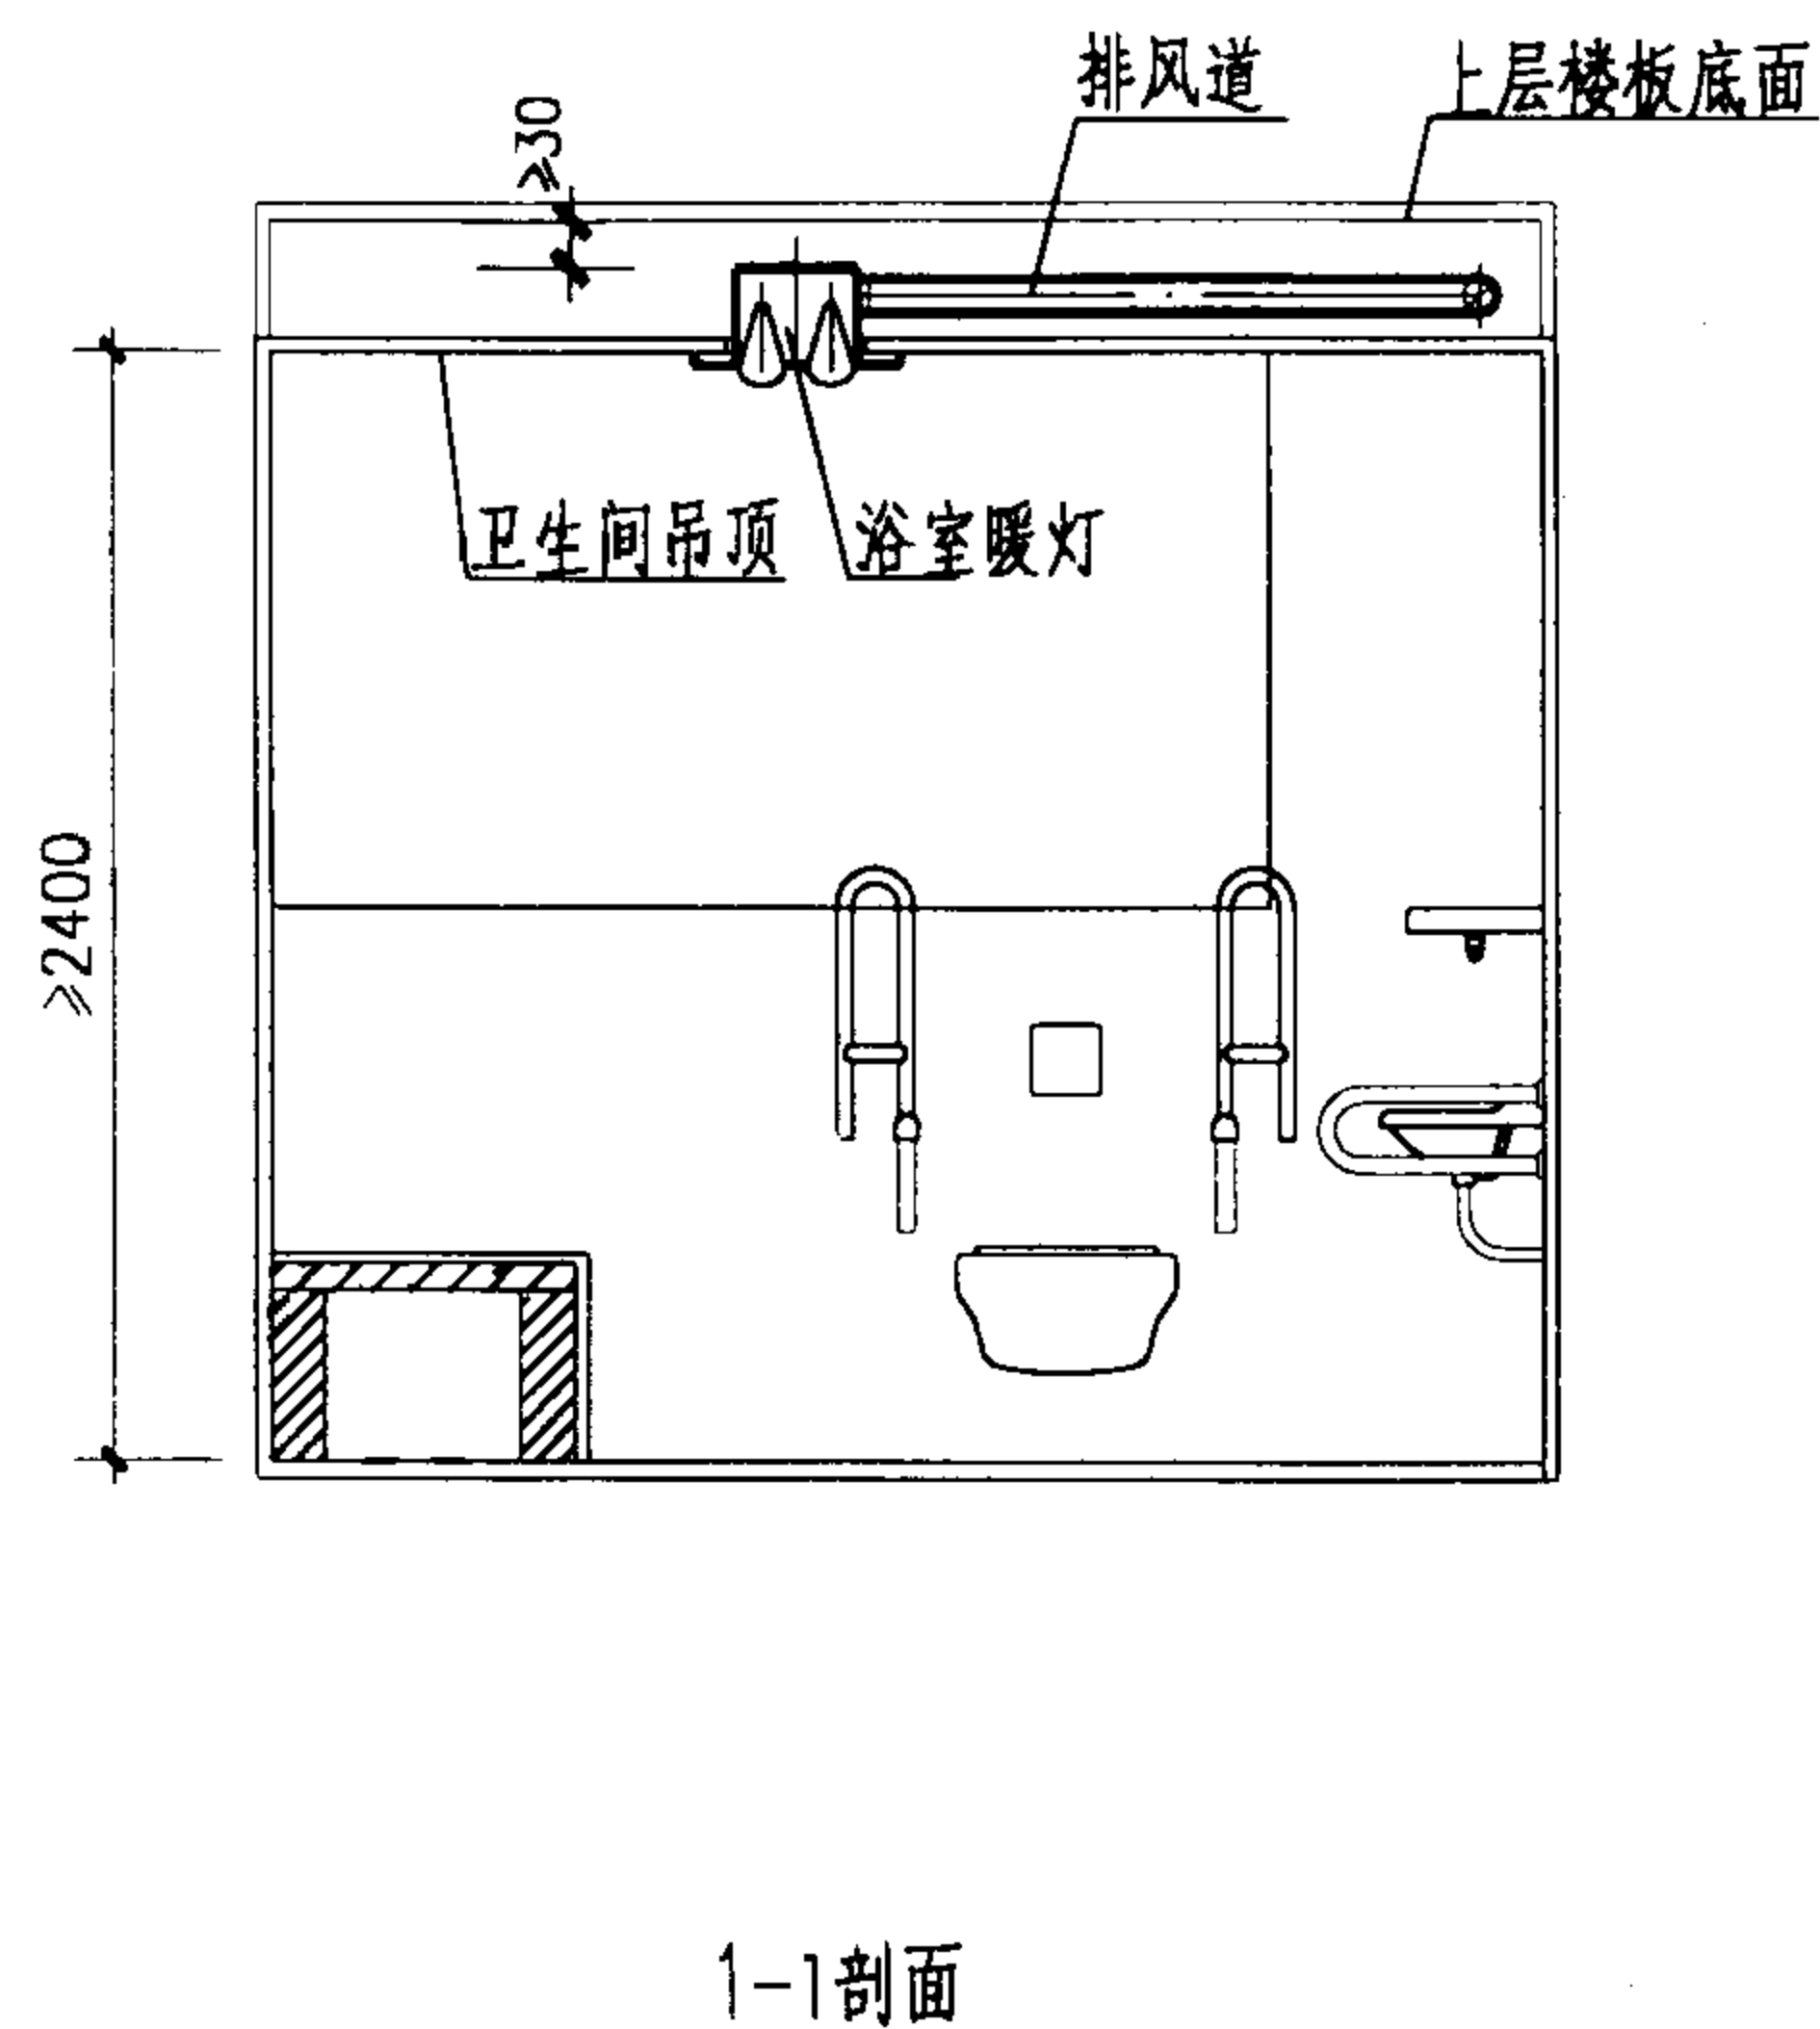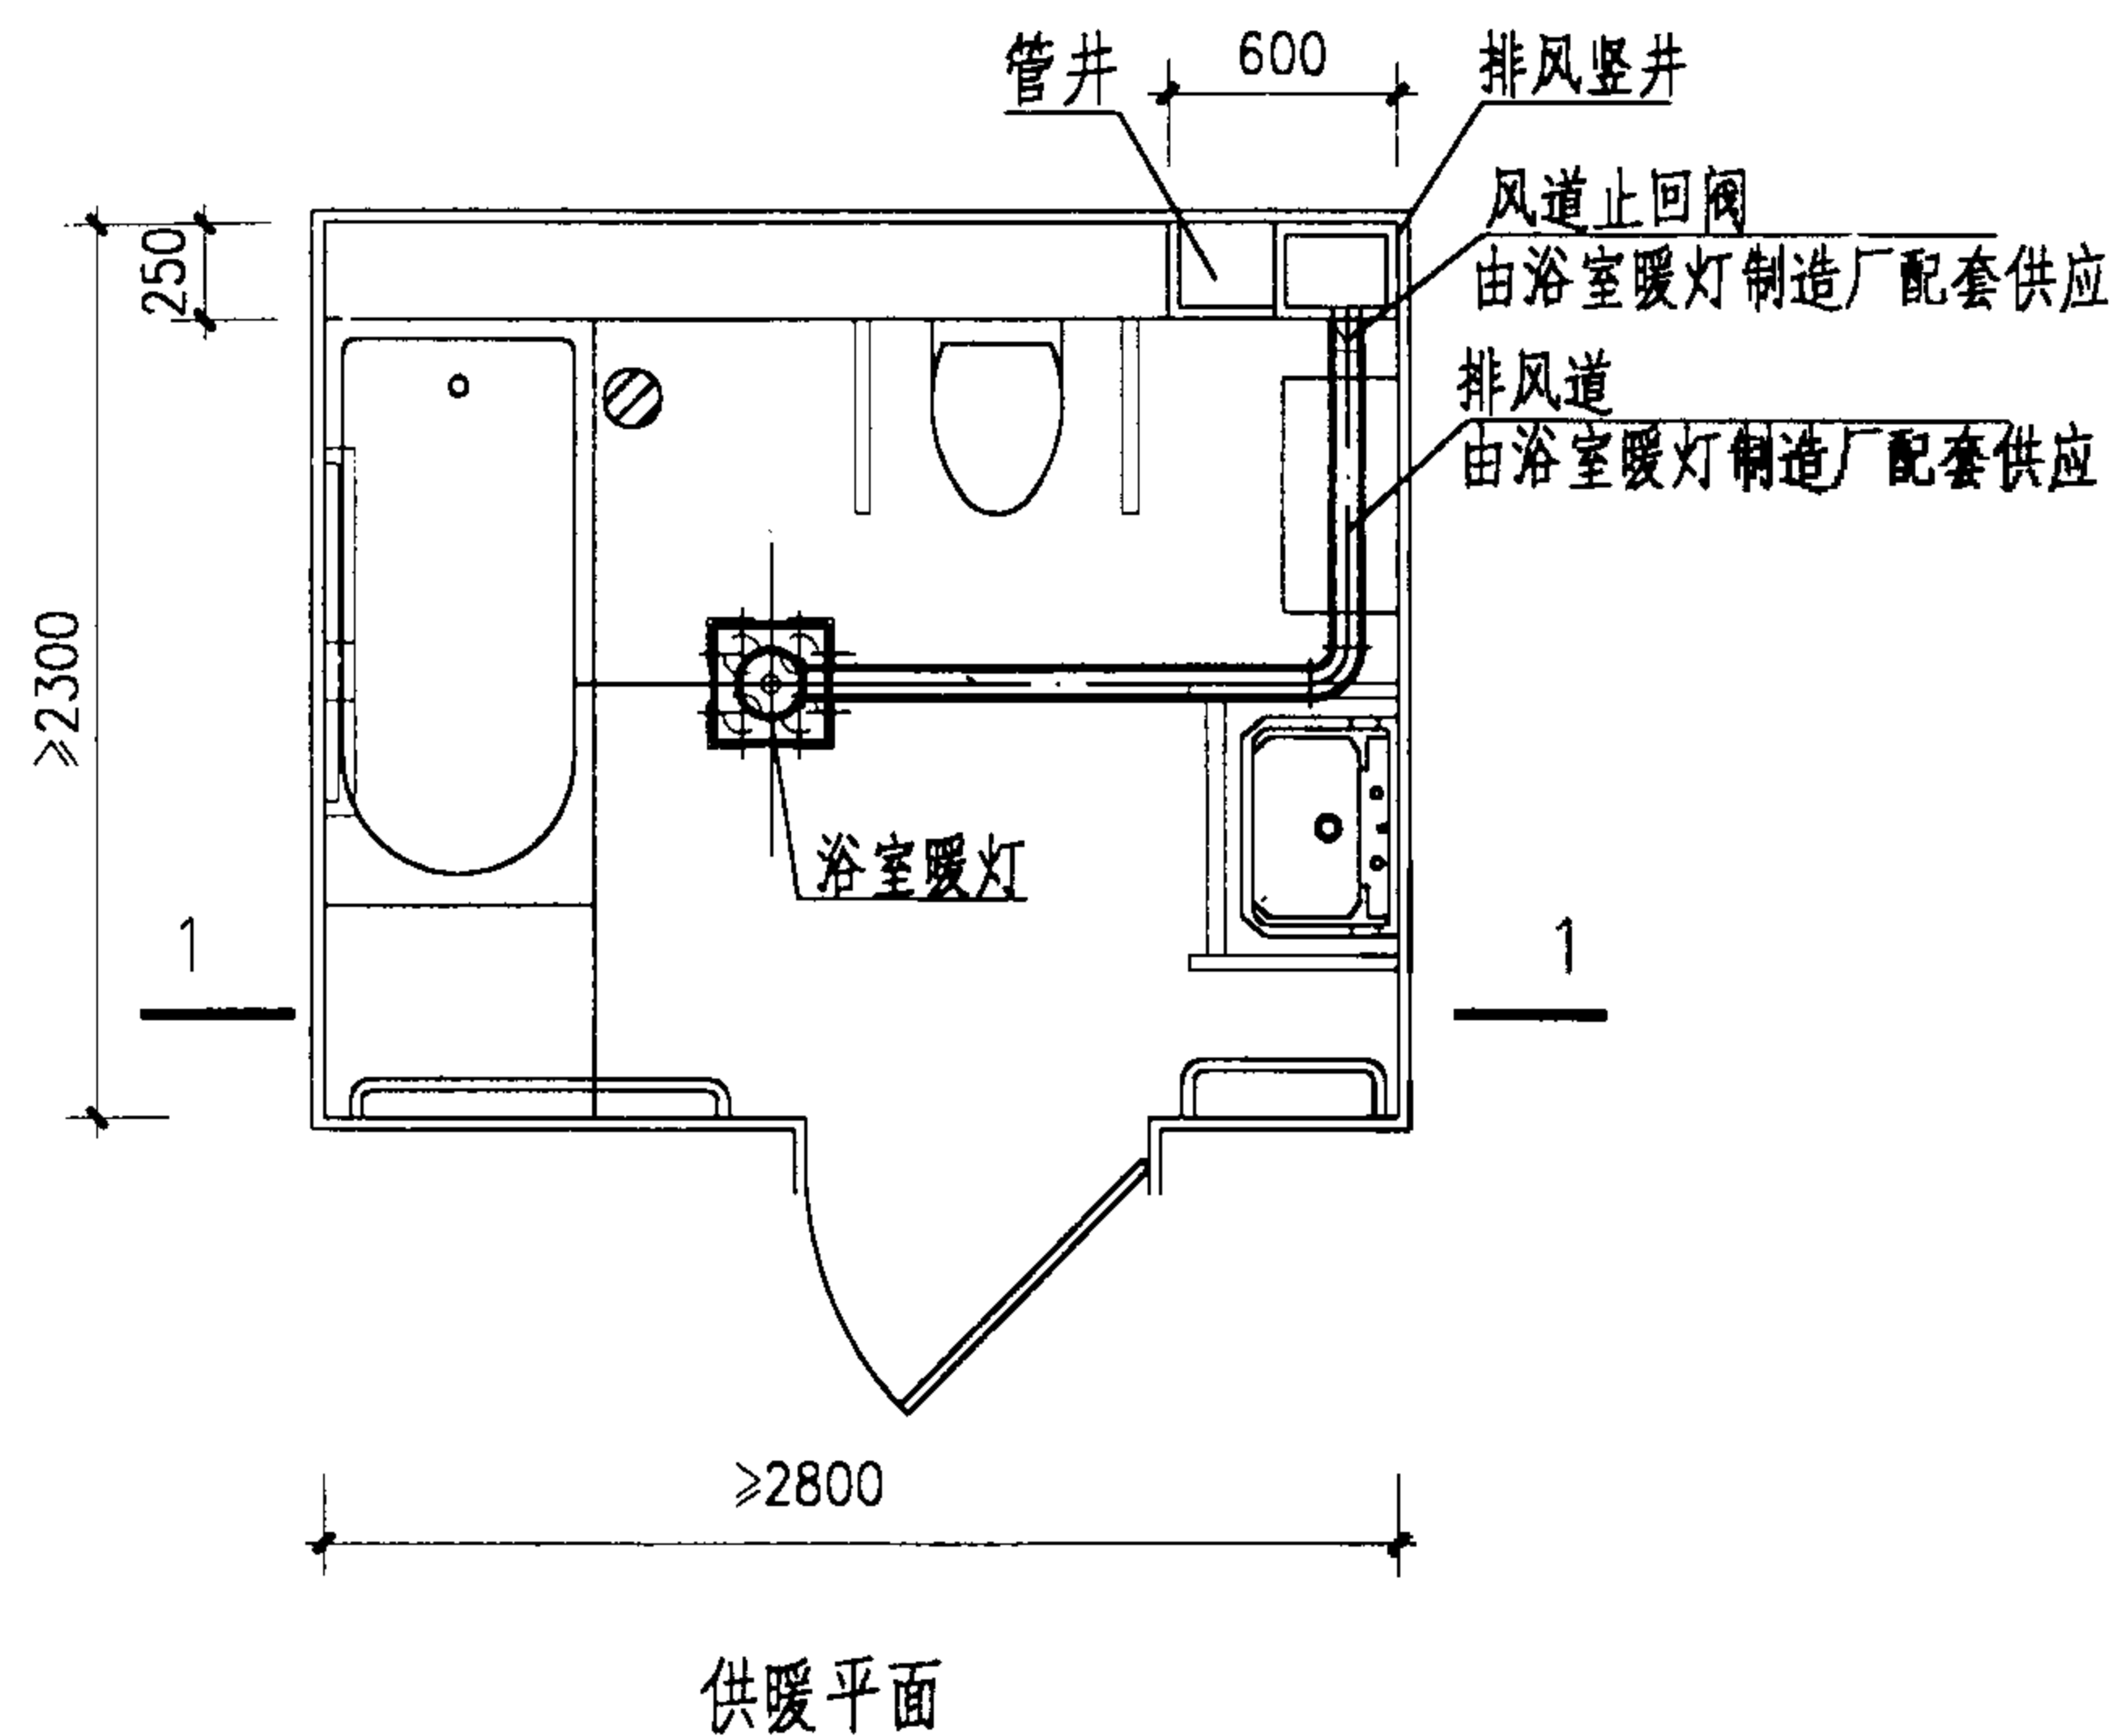

注:

1. 该形式卫生间建议采用低温辐射供暖方式(如浴室暖灯),建议采用4个暖灯,每个暖灯的耗电量为245或275W.
2. 暖灯如安装在卫生间吊顶上,宜安装在人员更衣位置的正上方 本标准图第68页提供了照明,供暖,排风三功能合一设施的安装详图.

3. 暖灯的照明,供暖,排风各功能开关均宜安装在卫生间内,以方便操作.
4. 吊顶距离上一层楼板底面的间距应根据暖灯的高度确定暖灯的顶面与上一层楼板底面之间应留出≥30mm的散热空间.

H型无障碍专用卫生间供暖系统布置图

图集号

02J915

审核

朱爱理

校对


许敏

设计

卢美胜

页

37

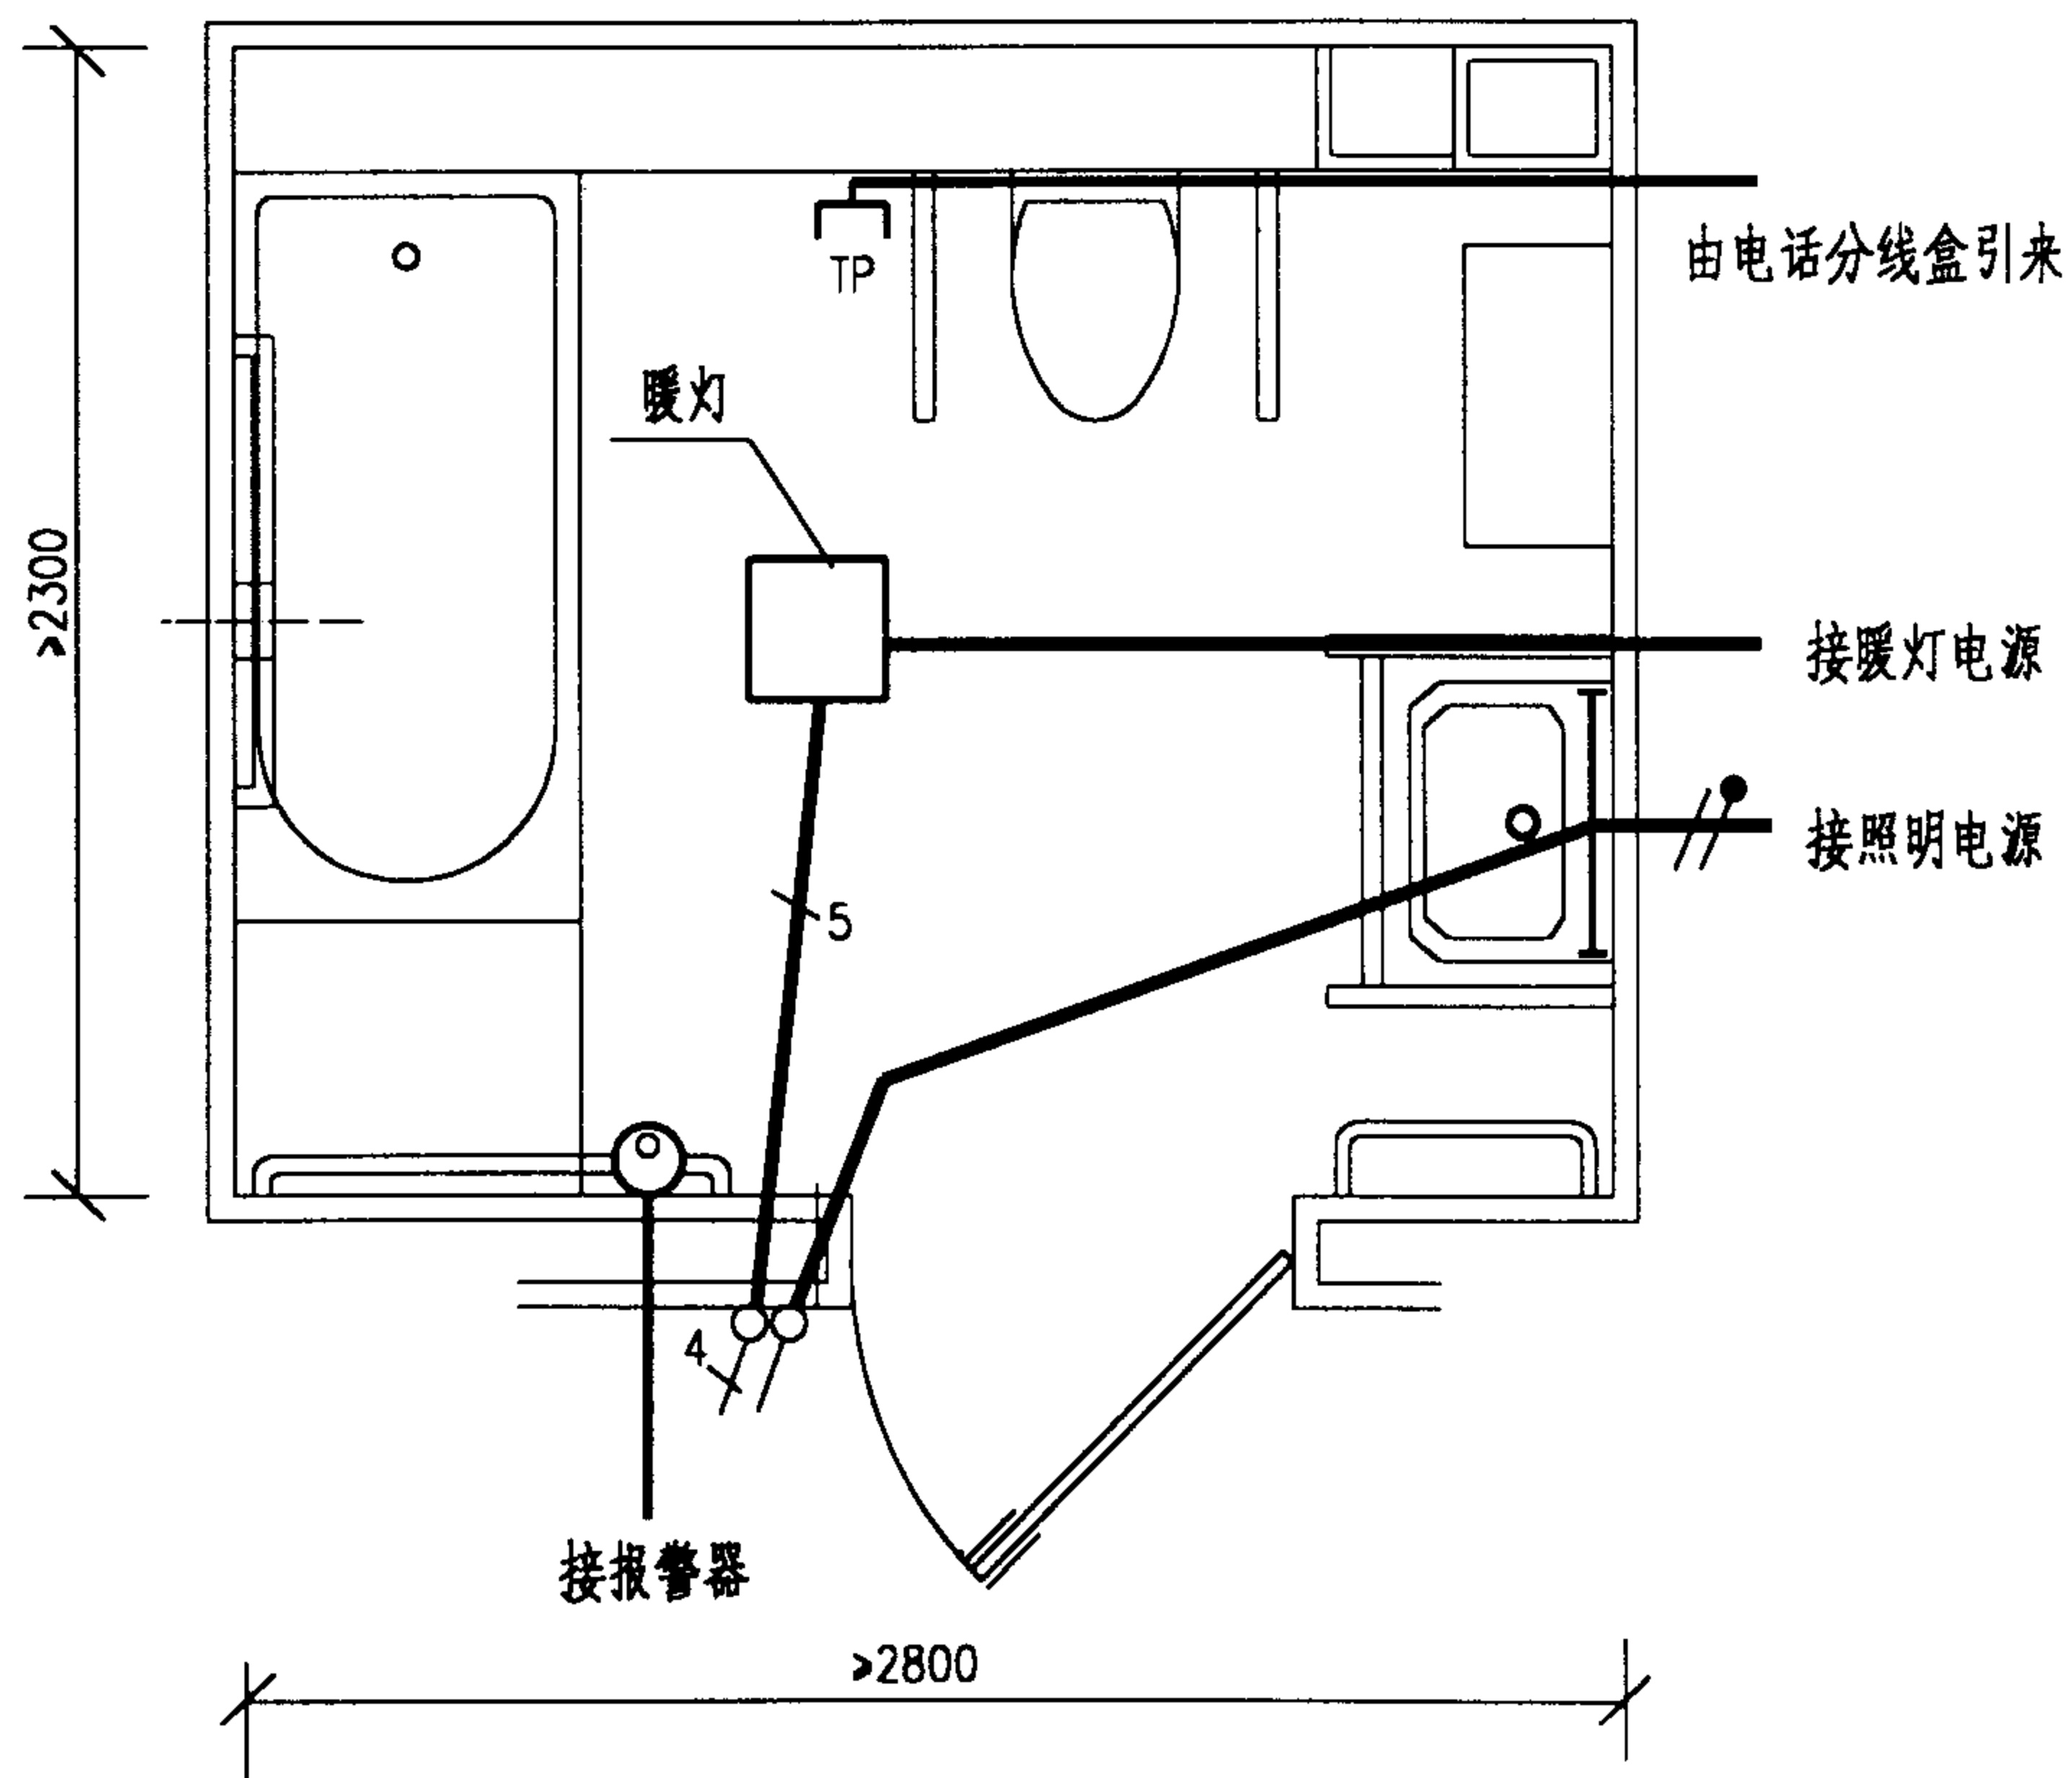

注:

1. 浴室暖灯照明灯泡为60W; 排风扇为40W; 二组灯暖, 每组2×275W. 浴室暖灯由4个灯开关控制. 灯开关、插座、线路均暗装. 导线采用1×1.5mm² 电线穿钢管暗敷. 3根以下穿Φ15管, 5根穿Φ20管. 弱电根据系统要求选导线穿Φ15管暗敷.

2. TP 电话插座. 安装高度距地1.2m.
3. 镜前灯(20W 荧光灯). 安装高度距地1.9m.
4. 单极灯开关. 安装高度距地1.4m.
5. 四位单极灯开关. 安装高度距地1.4m.
6. 紧急按钮开关. 安装高度距地0.5m.

H型无障碍专用卫生间电气安装简图

图集号

02J915

审核

朱智理

校对



张纯凡

设计



李送丰

页



38

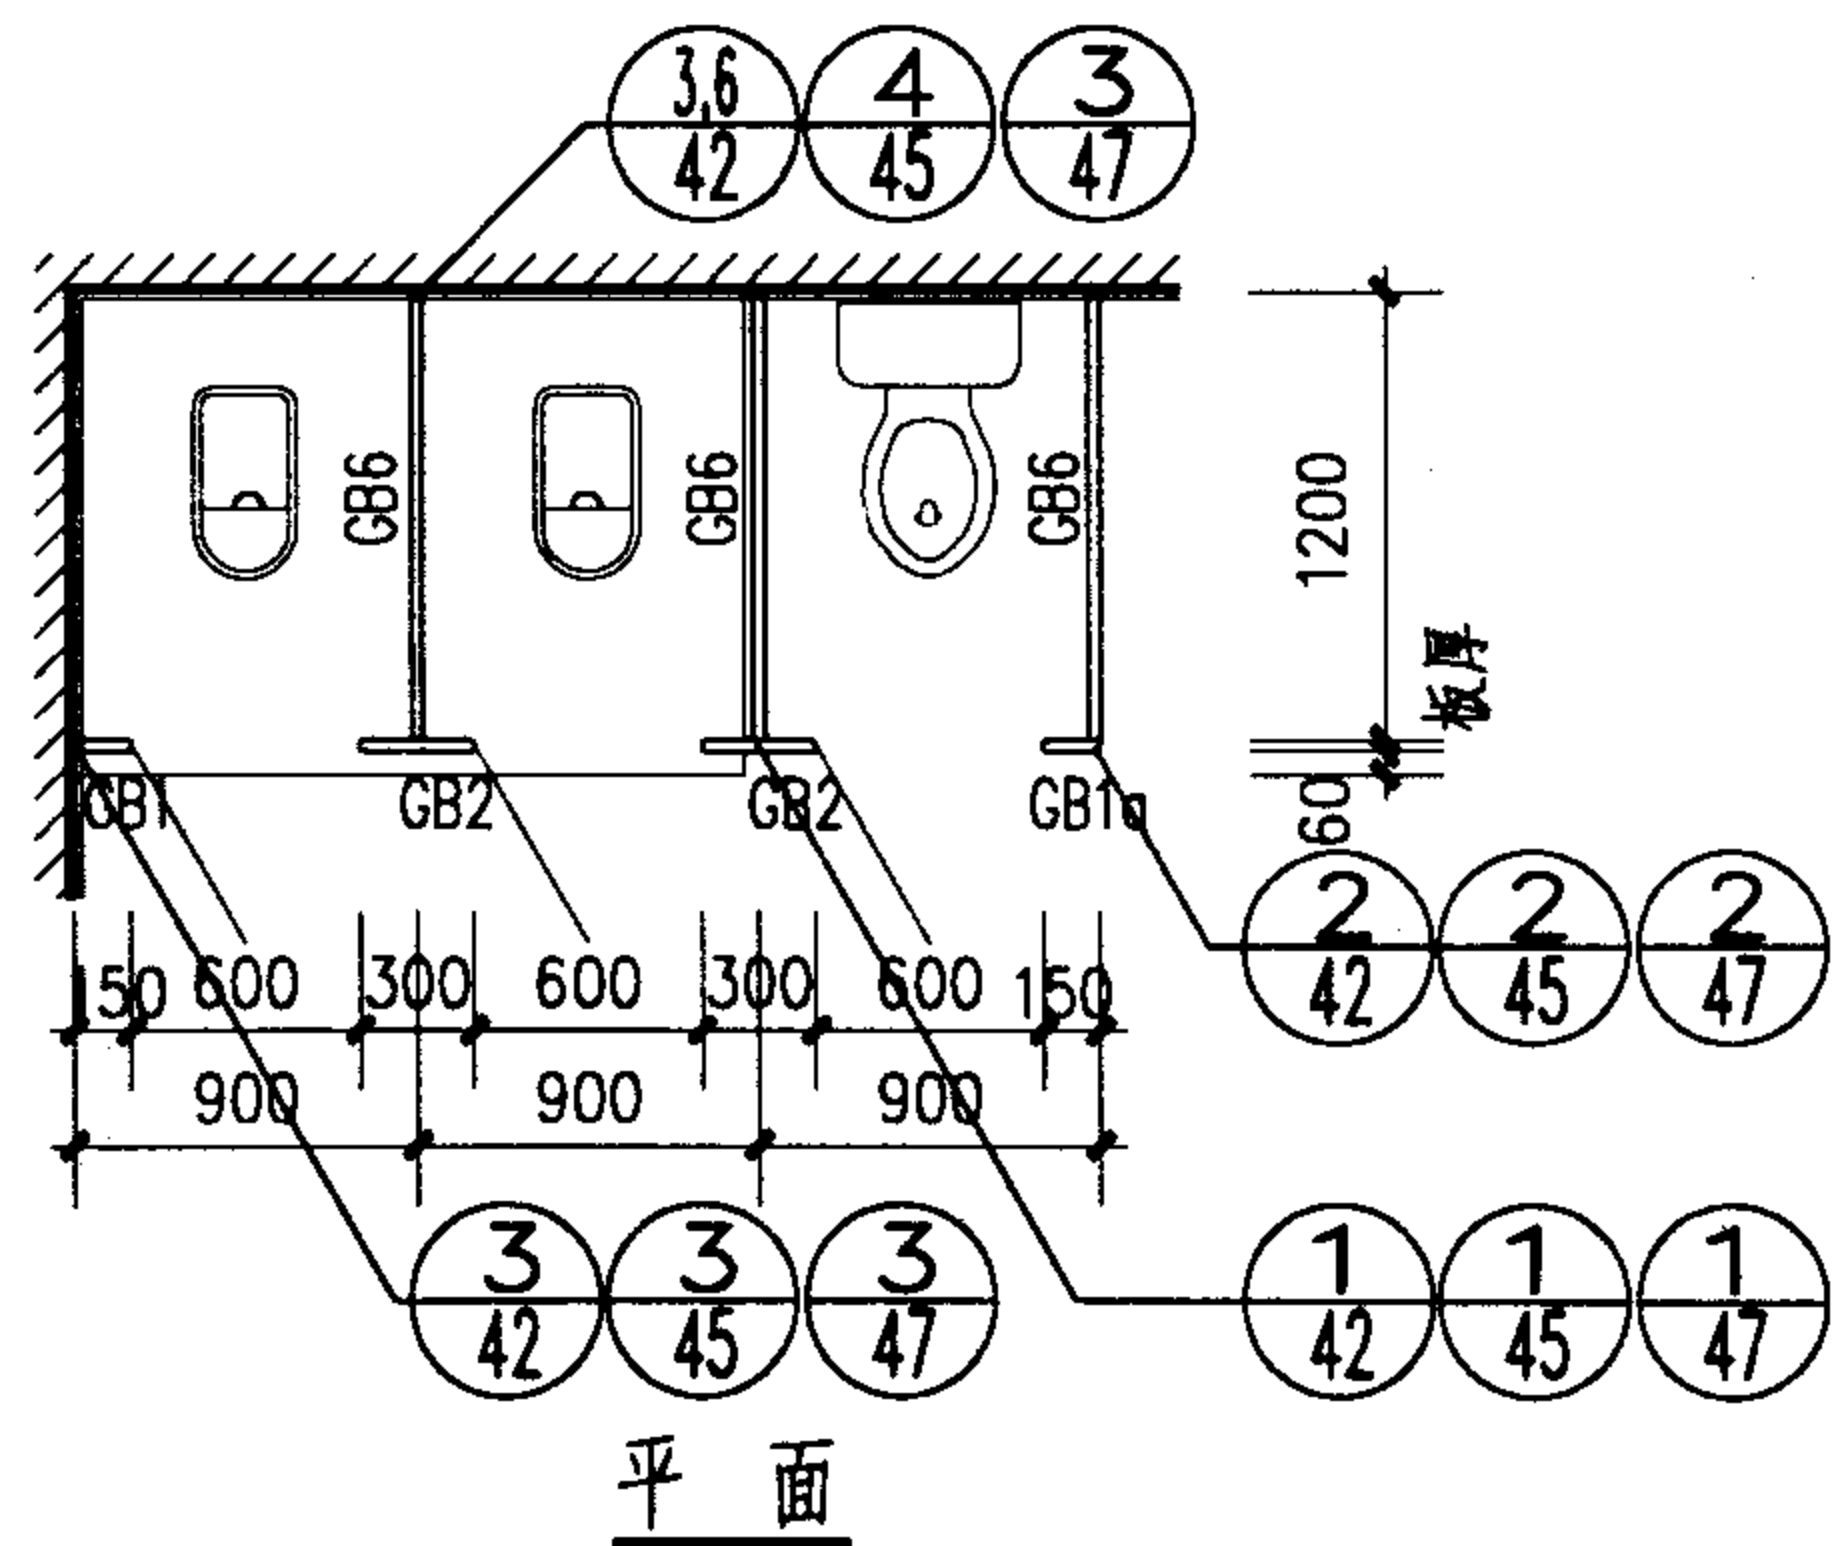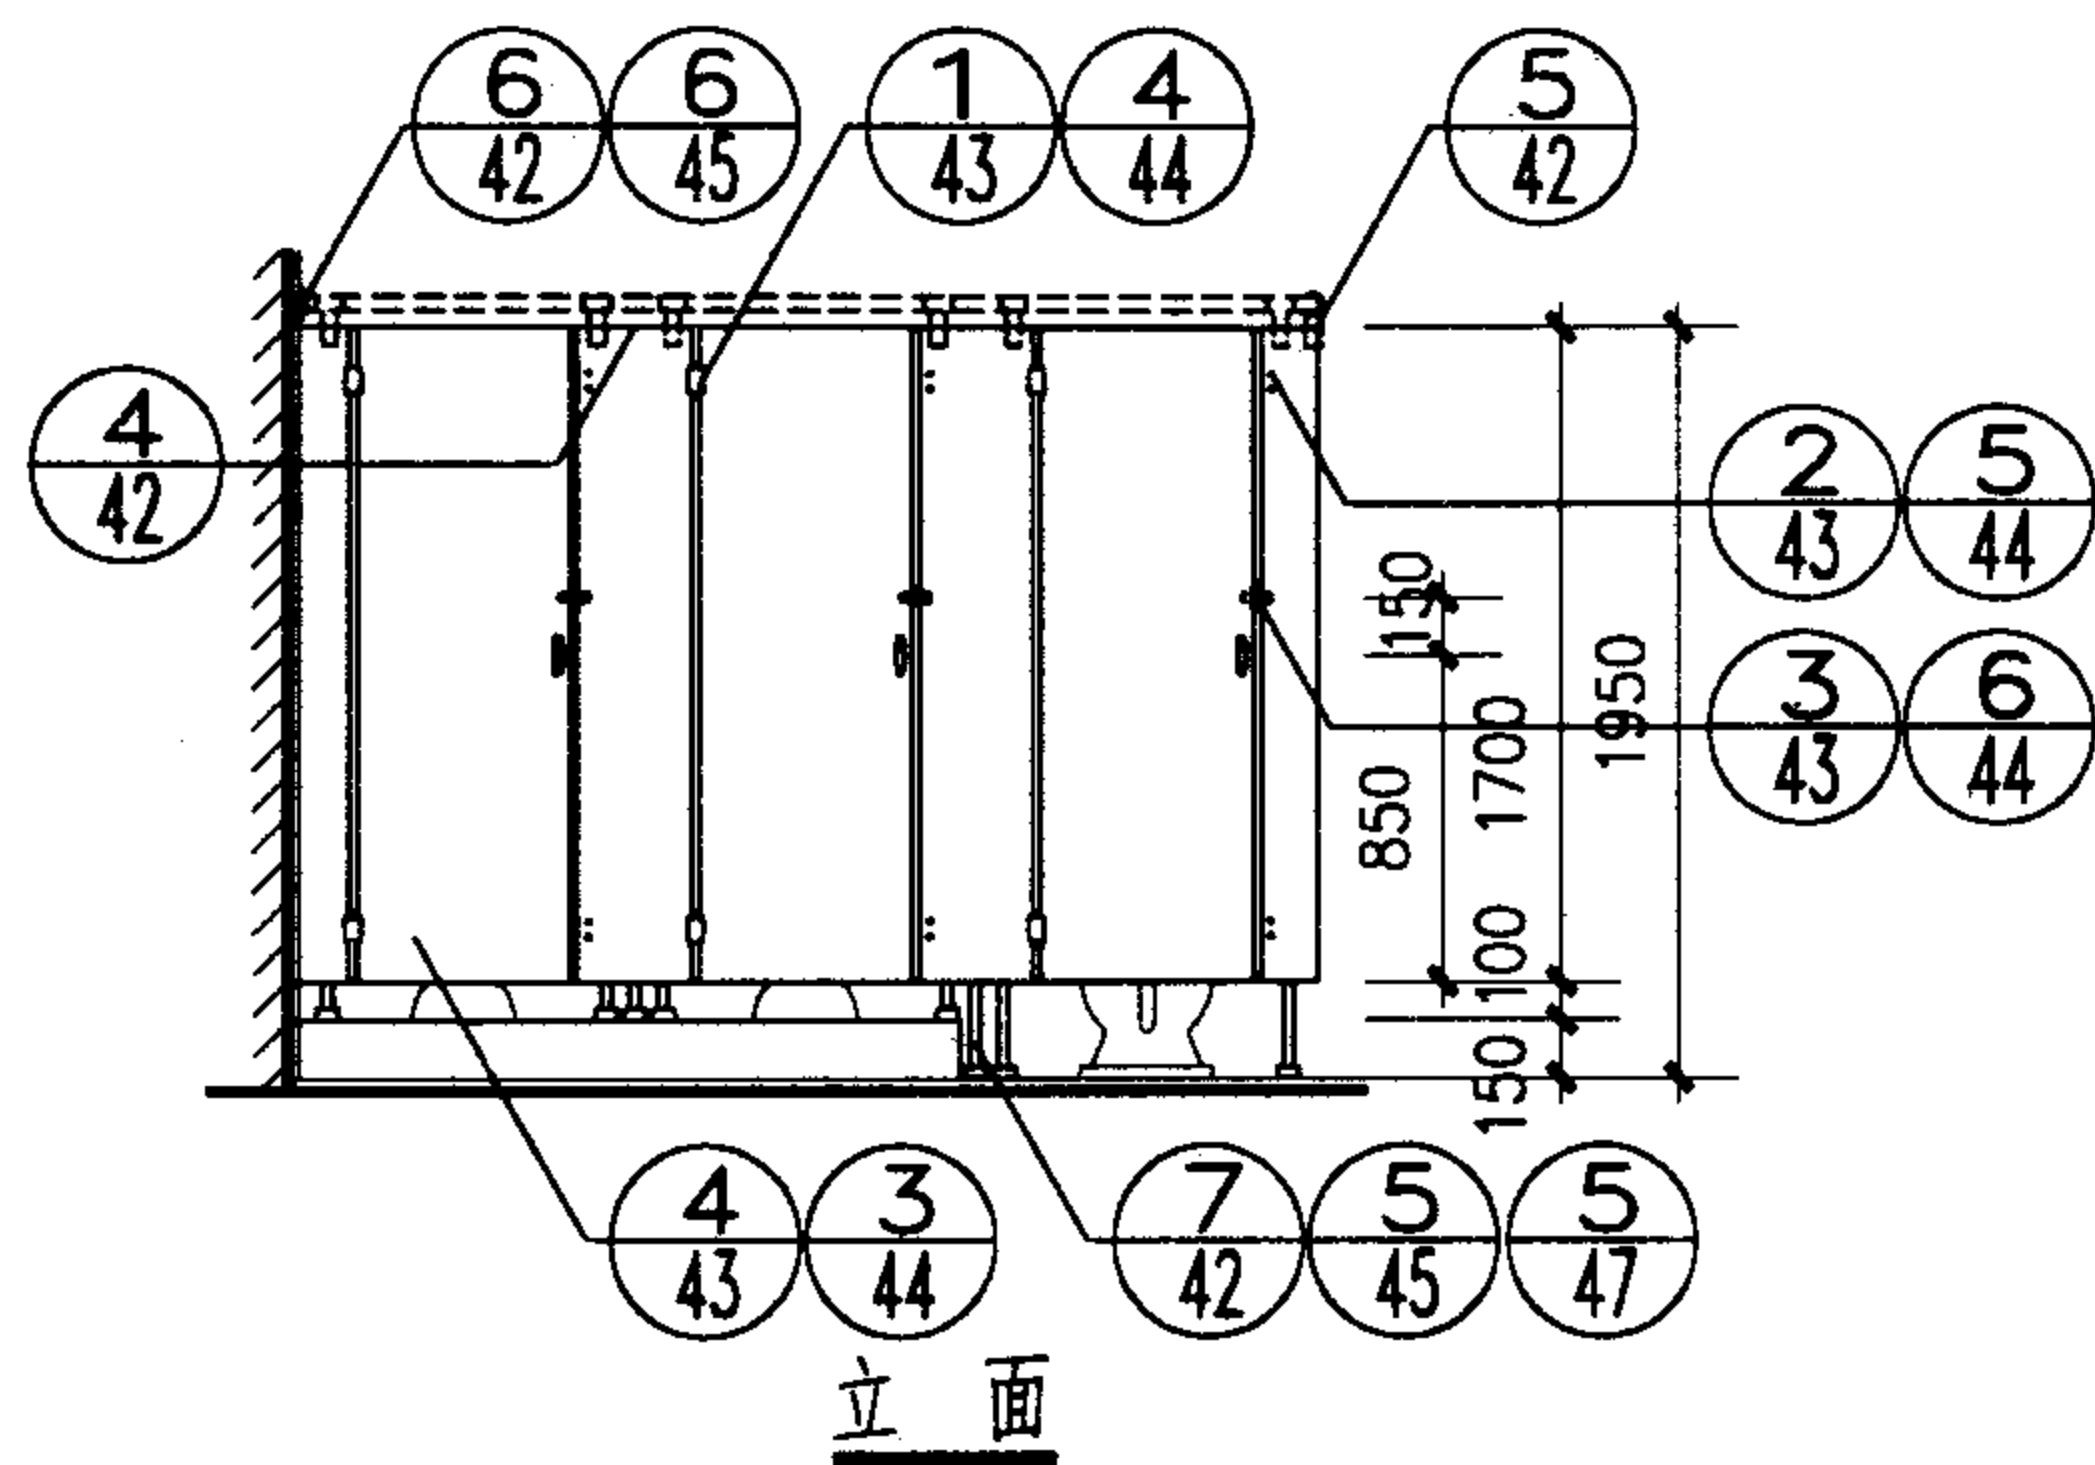

①

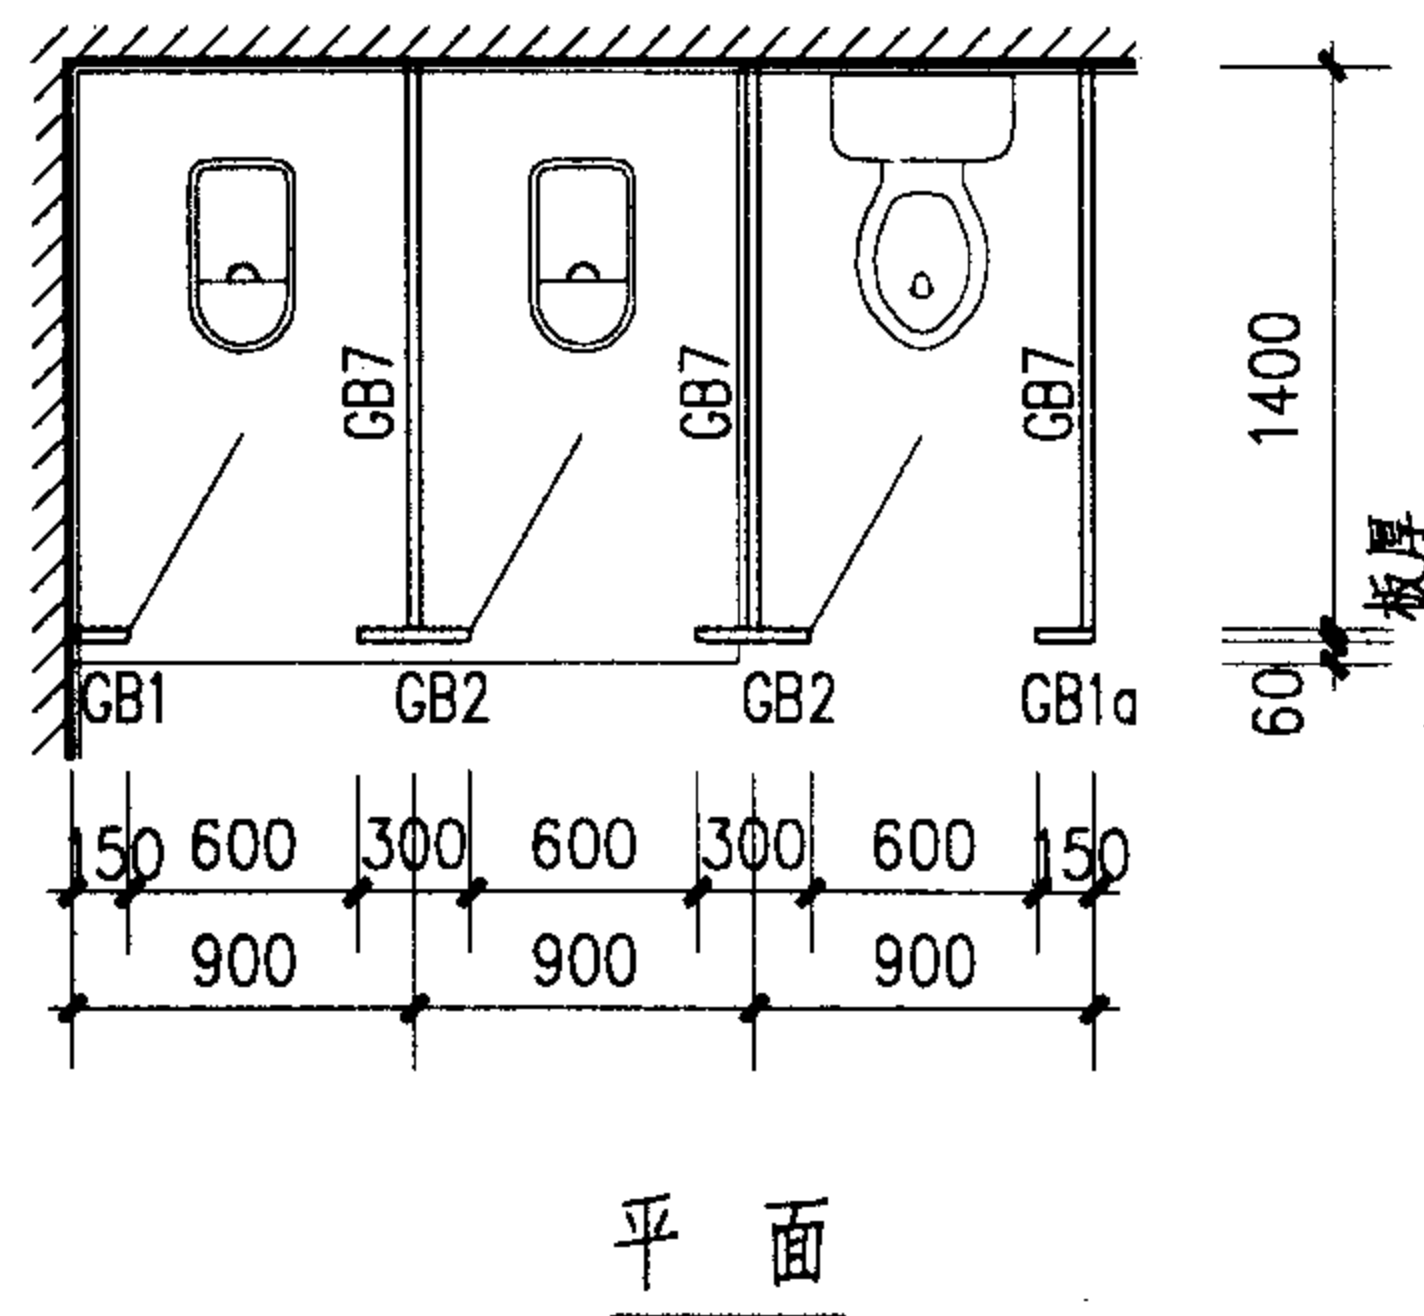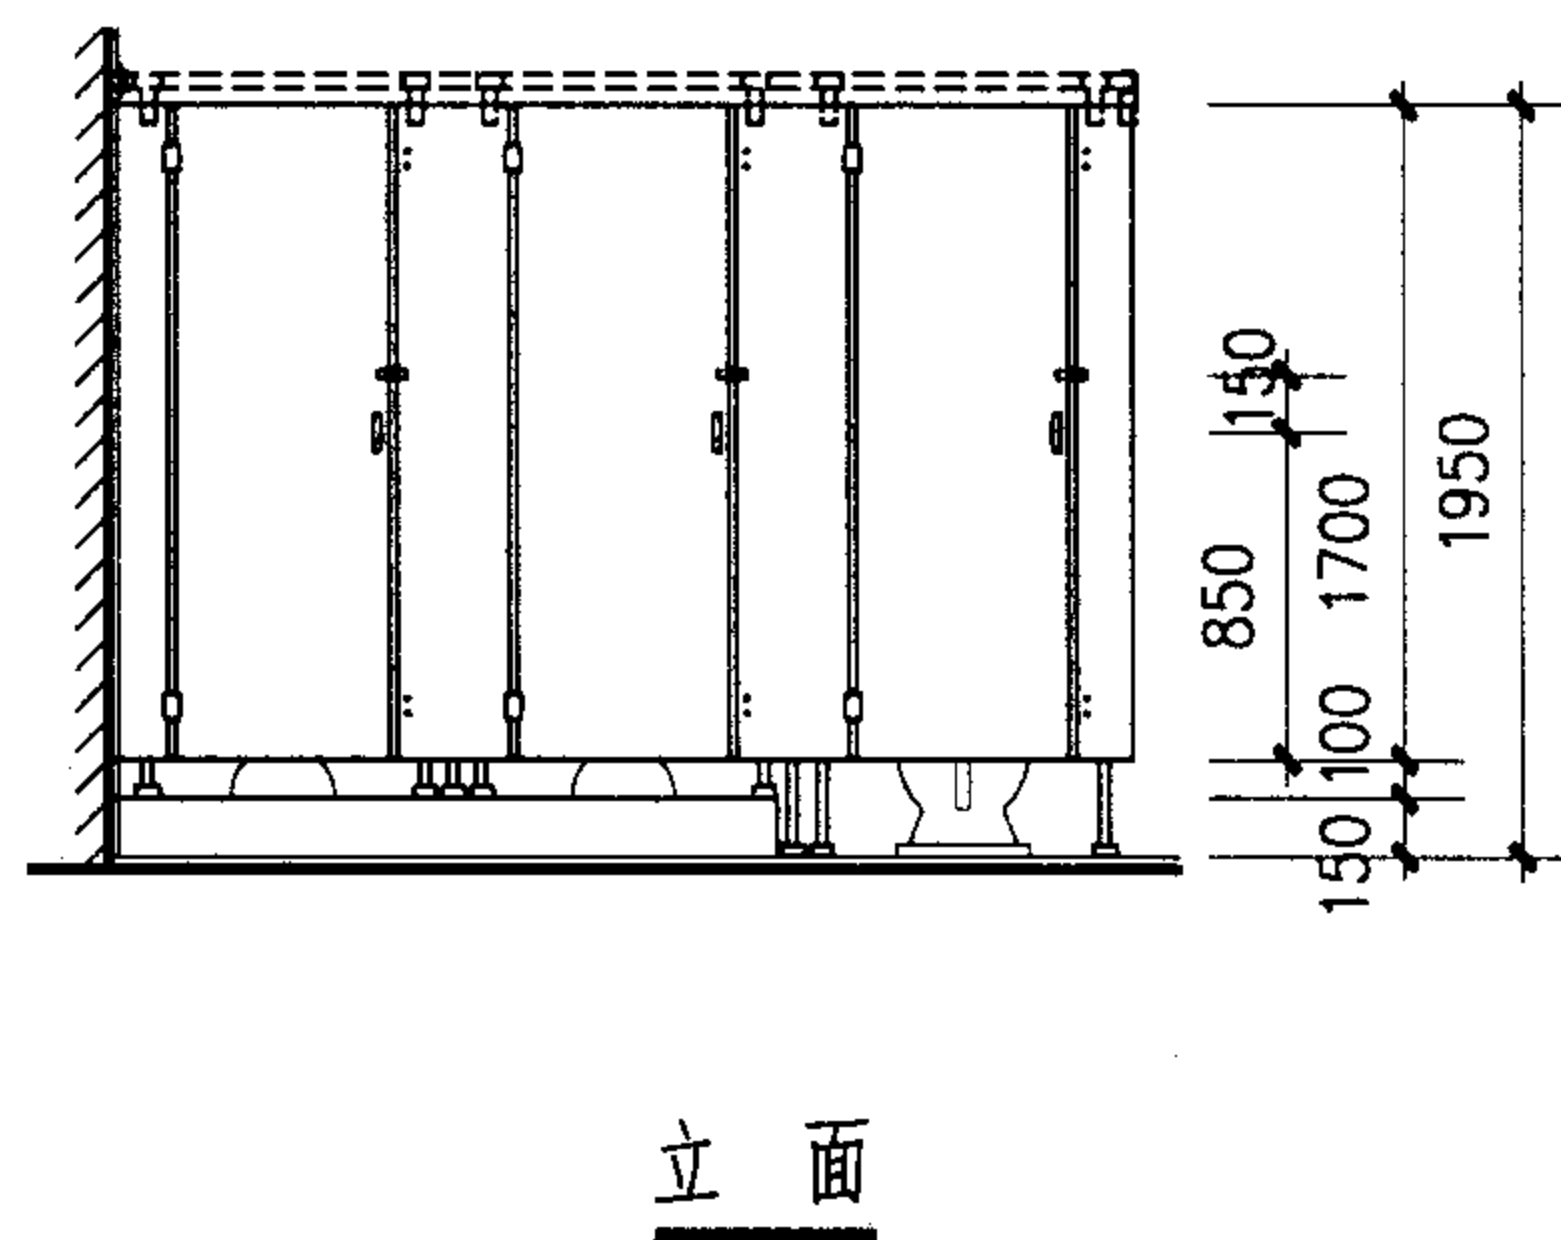

②

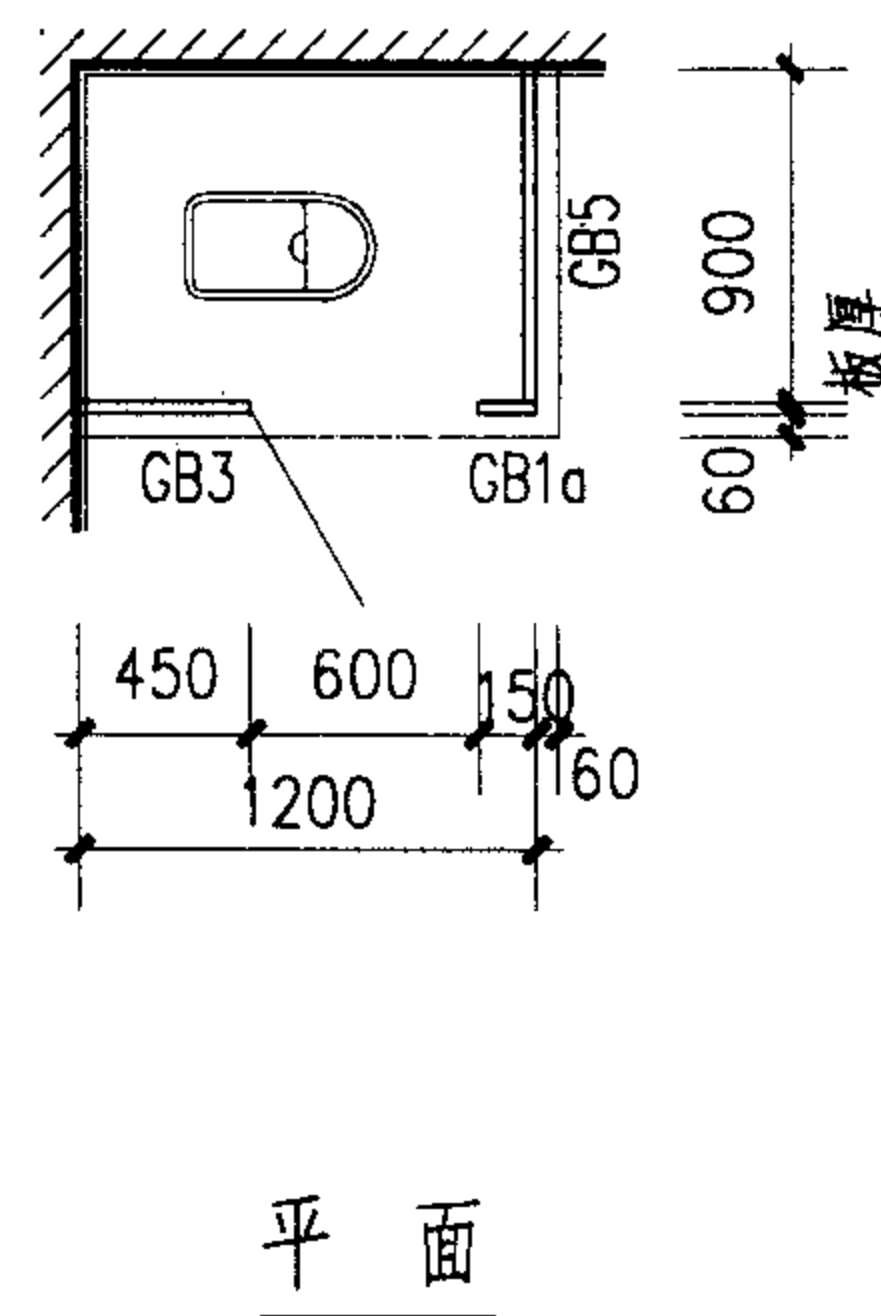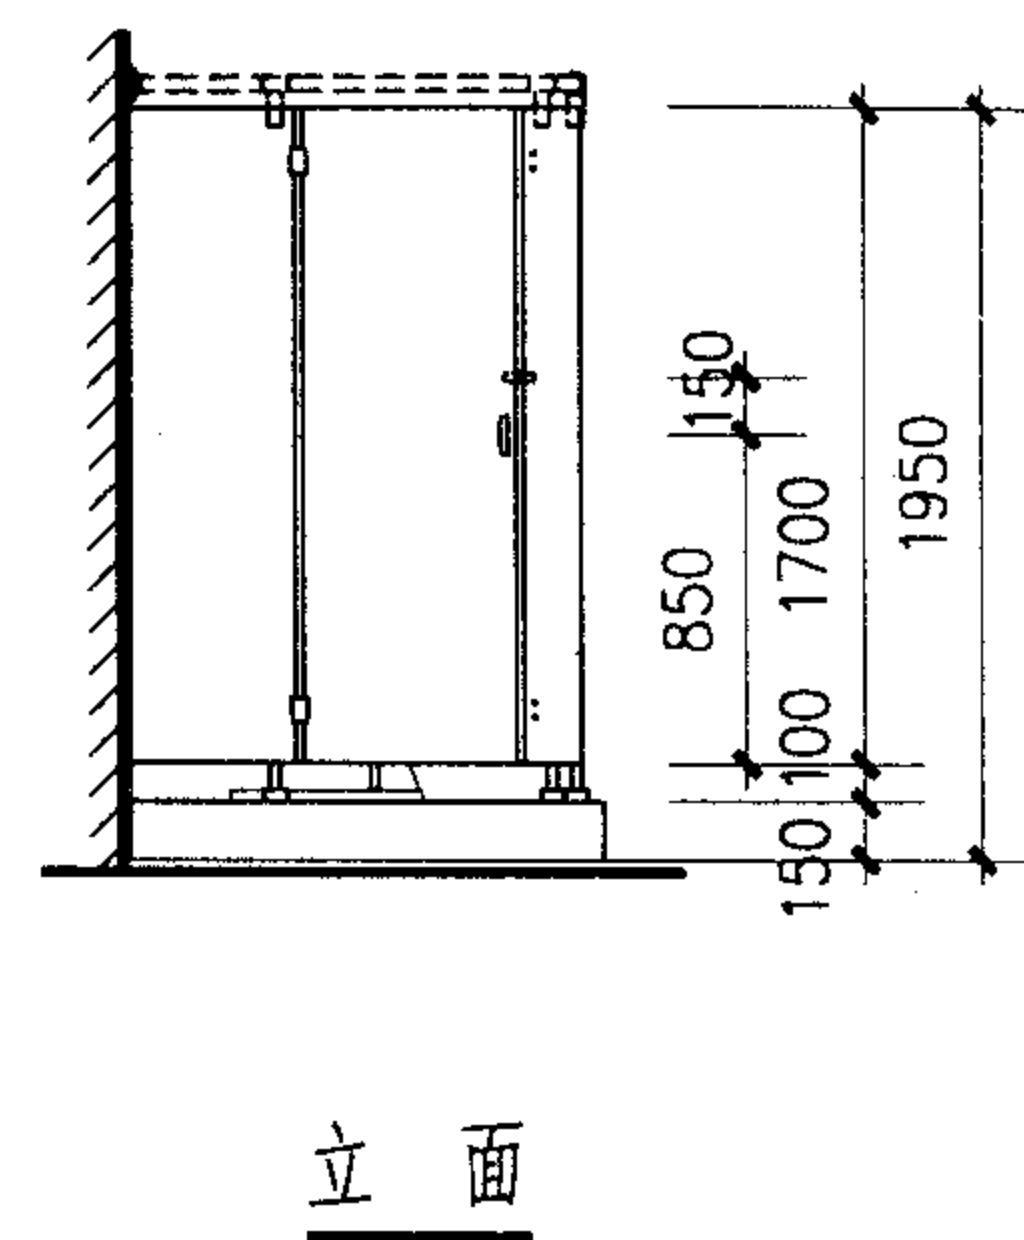

③

注: 1. 本图适用于水磨石隔断、木隔断、复合板隔断、塑料隔断, 隔板的规格见 P39。立面图中虚线部分仅用于复合板隔断。

2. 水磨石隔板的连接见 P42~44, 木质及复合板隔板的连接见 P45, 塑料隔板的连接见 P46~47。

3. 隔断内的挂衣钩、卫生纸盒、门挡、门锁、门拉手等配件均有成品由设计选用。

4. P40~41 ②~⑥ 相同部位的索引同①。同一部位不同的索引号代表不同的材料或不同的做法。

厕、浴隔断类型 (一)

图集号

02J915

审核

朱爱理

校对

李魁北

设计

王

页

40

立面

平面

4

立面

平面

5

立面

平面

6

注: 1. 本图适用于水磨石隔断、木隔断、复合板隔断、塑料隔断, 隔板的规格见 P39。立面图中虚线部分仅用于复合板隔断。

2. 水磨石隔板的连接见 P42~44, 木质及复合板隔板的连接见 P45, 塑料隔板的连接见 P46~47.

3. 隔断内的挂衣钩、卫生纸盒、门挡、门锁、门拉手等配件均有成品,由设计选用。

4. P40~41 ②~⑥ 相同部位的索引同 ①。同一部位不同的索引号代表不同的材料或不同的做法。

厕、浴隔断类型 (二)

图集号

02J915

审核

朱耆理

校对	
----	--


李熊兆

设计

134	134
-----	-----

頁

41

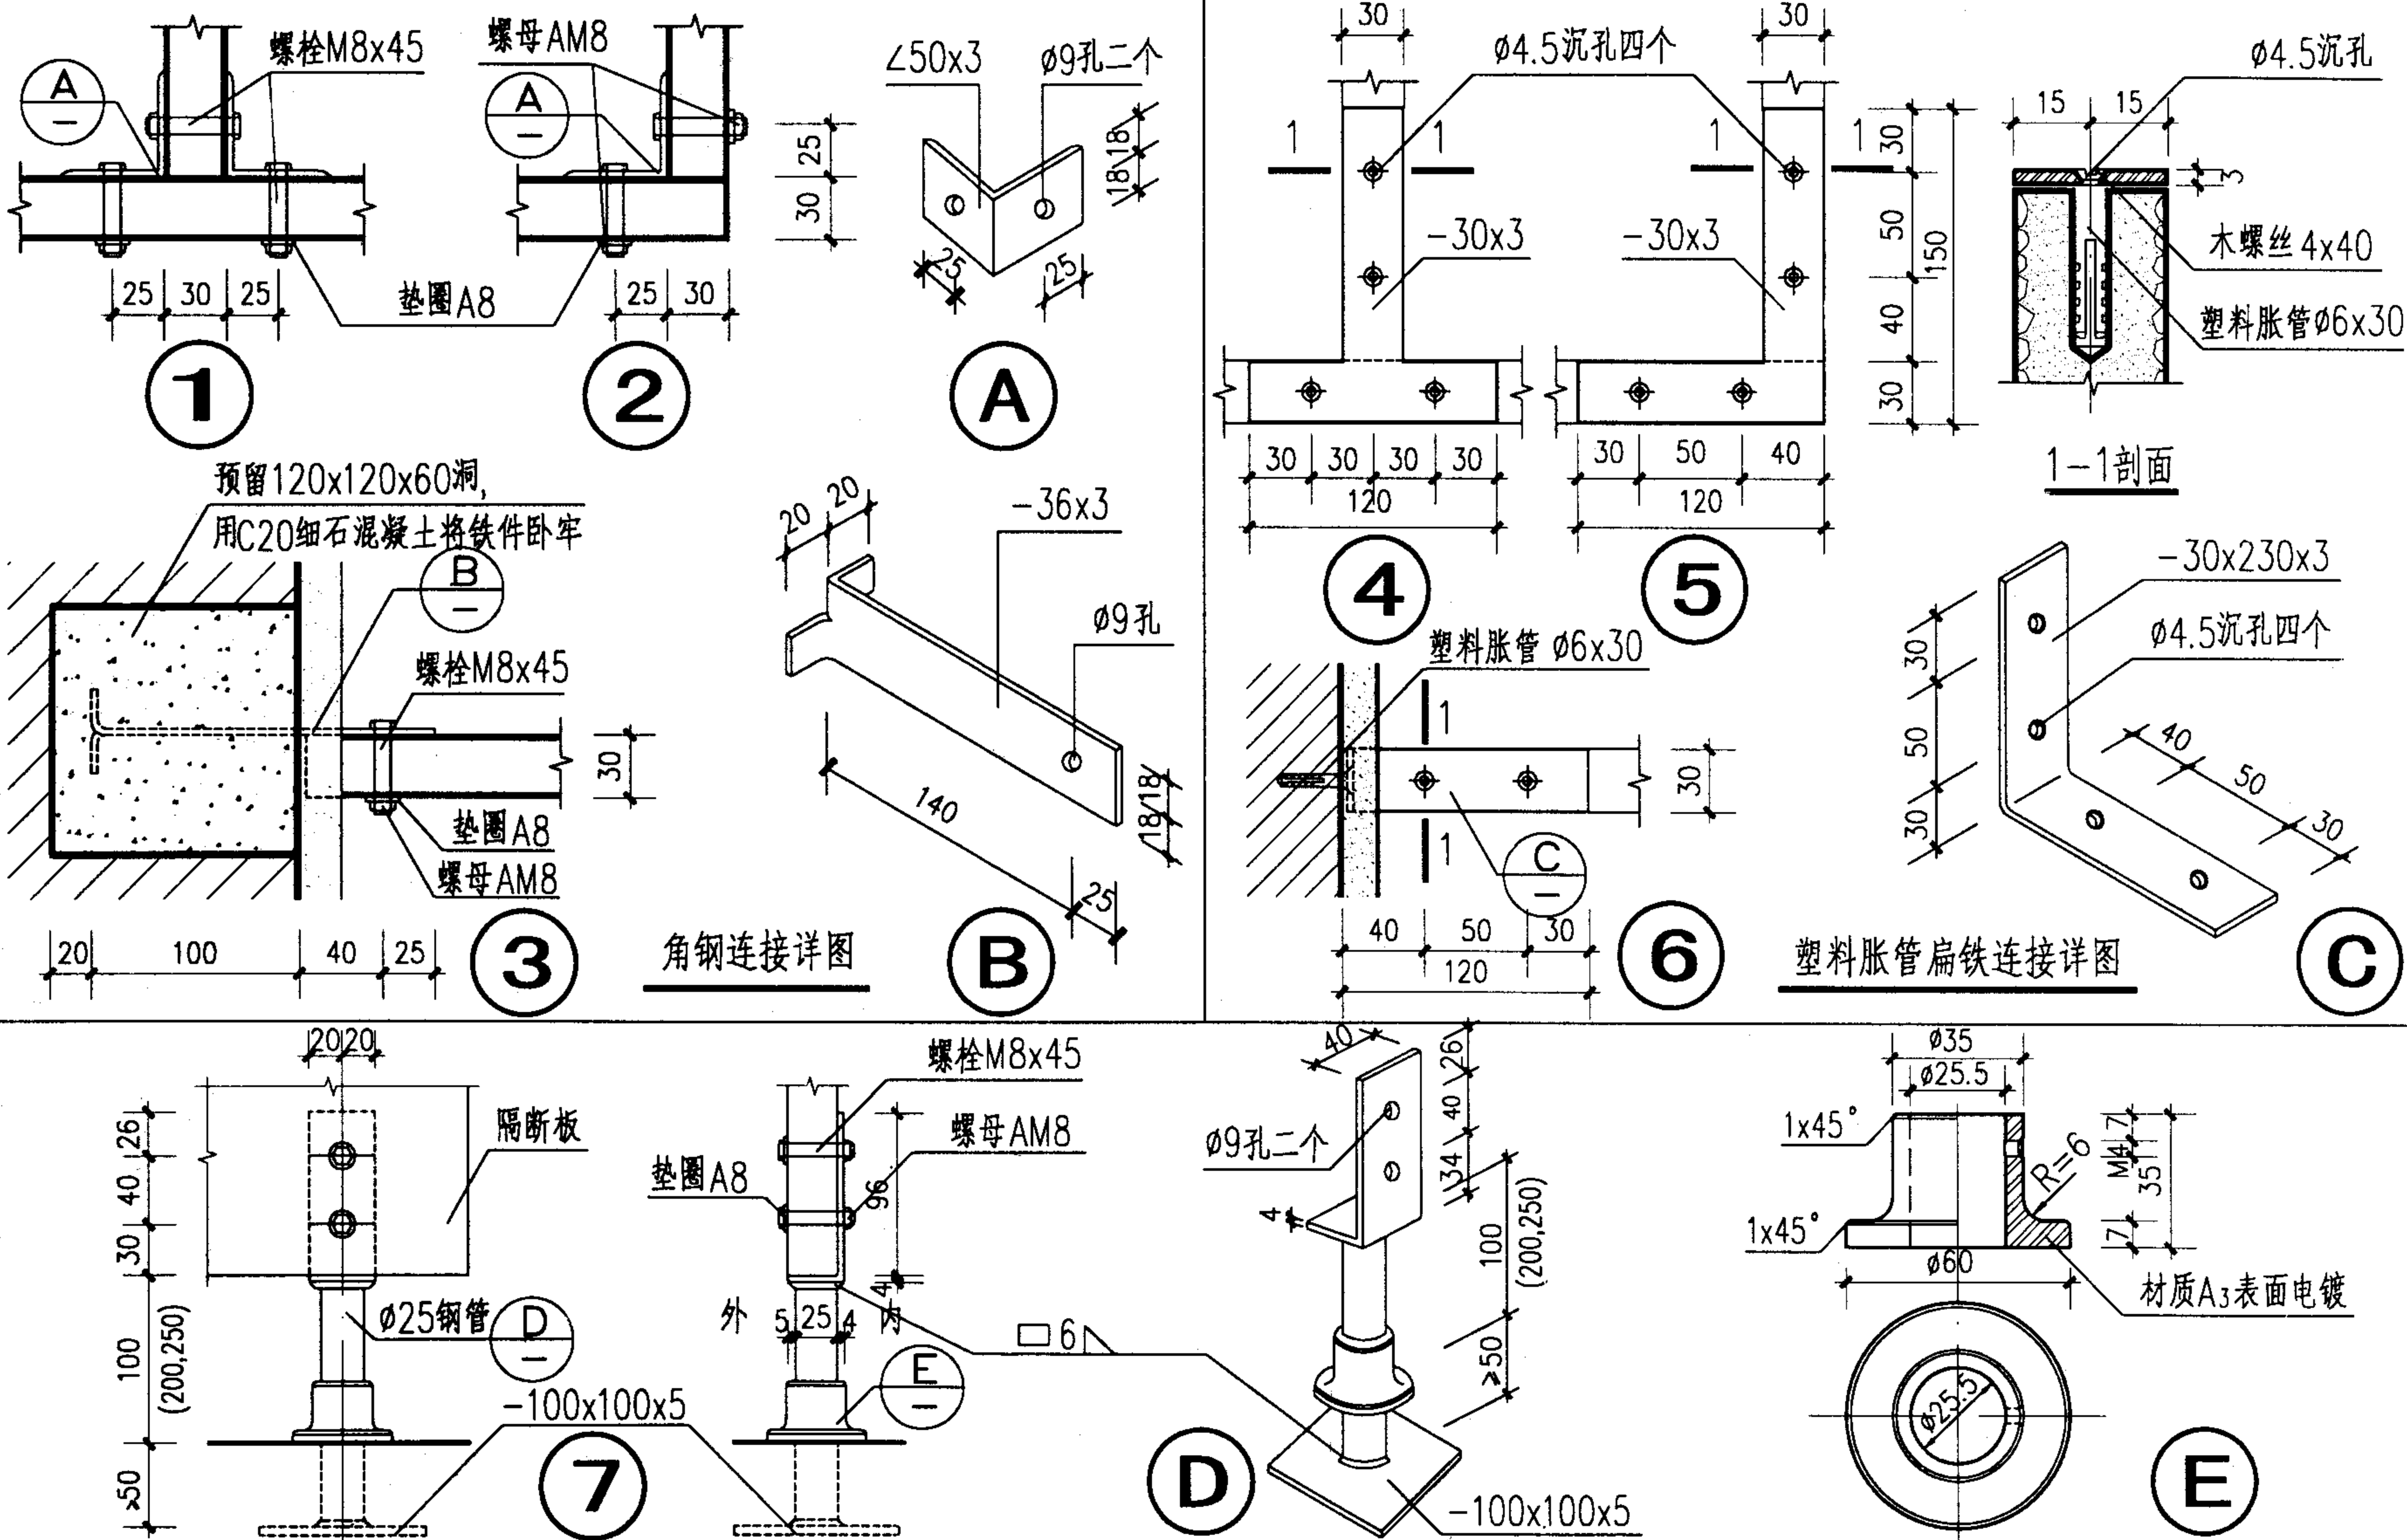


- 注：1. 图中未注明的铁件电镀或油漆,按项目设计。
2. 本图适用于厕所、淋浴间水磨石隔断。
3. 本图两种连接方法根据施工条件由设计选定。

水磨石隔板连接详图


图集号 02J915

审核 朱爱理 校对 李勉北 设计 10.10


页 42

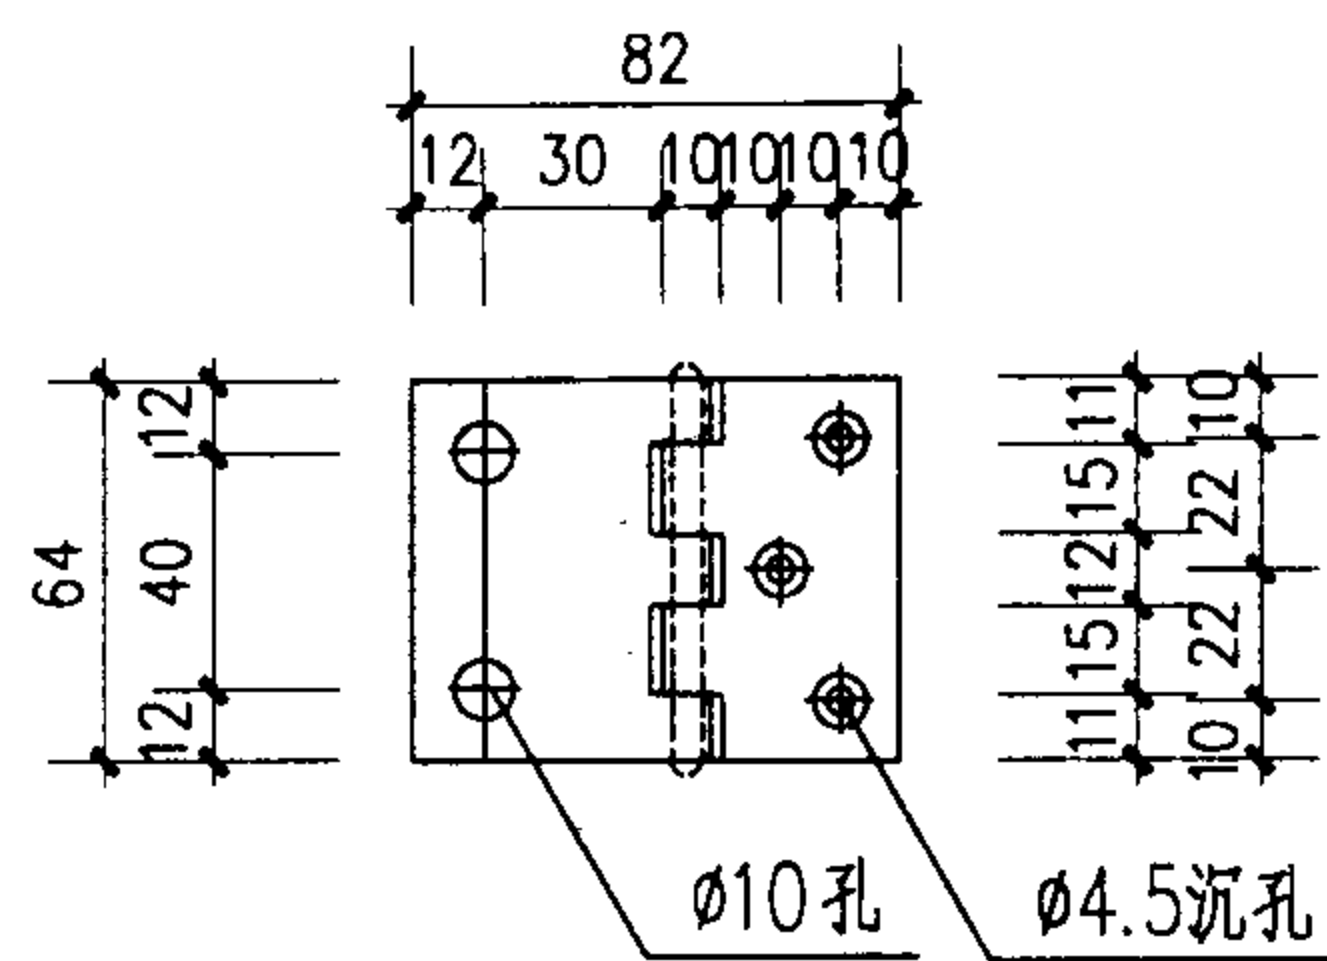


A 铰链立面

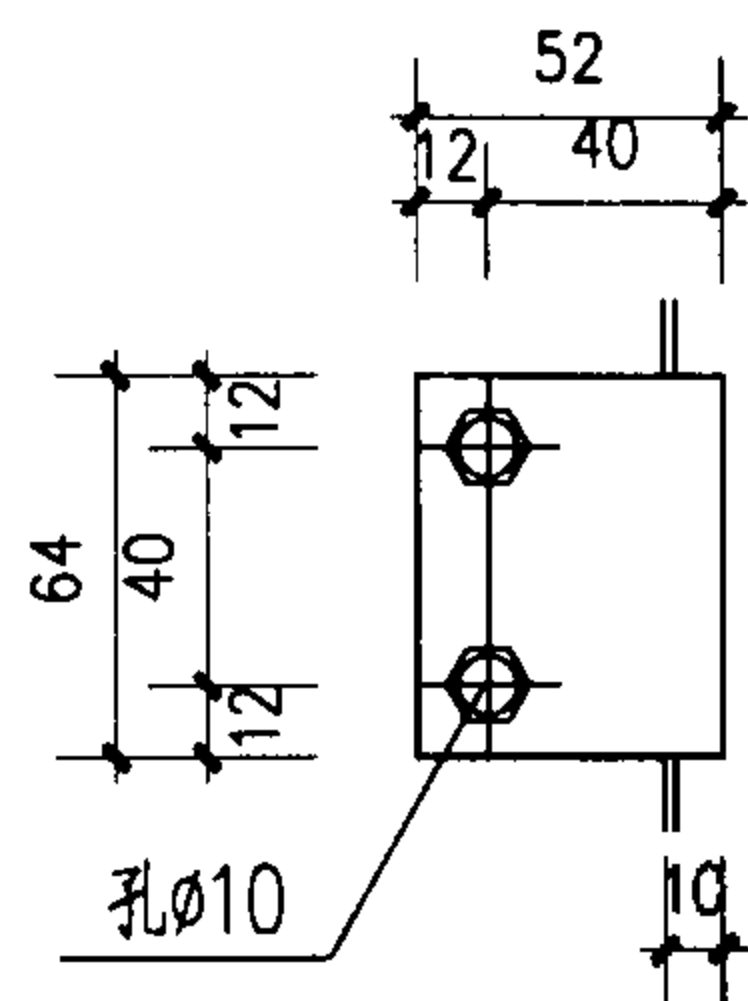


B 门挡内立面

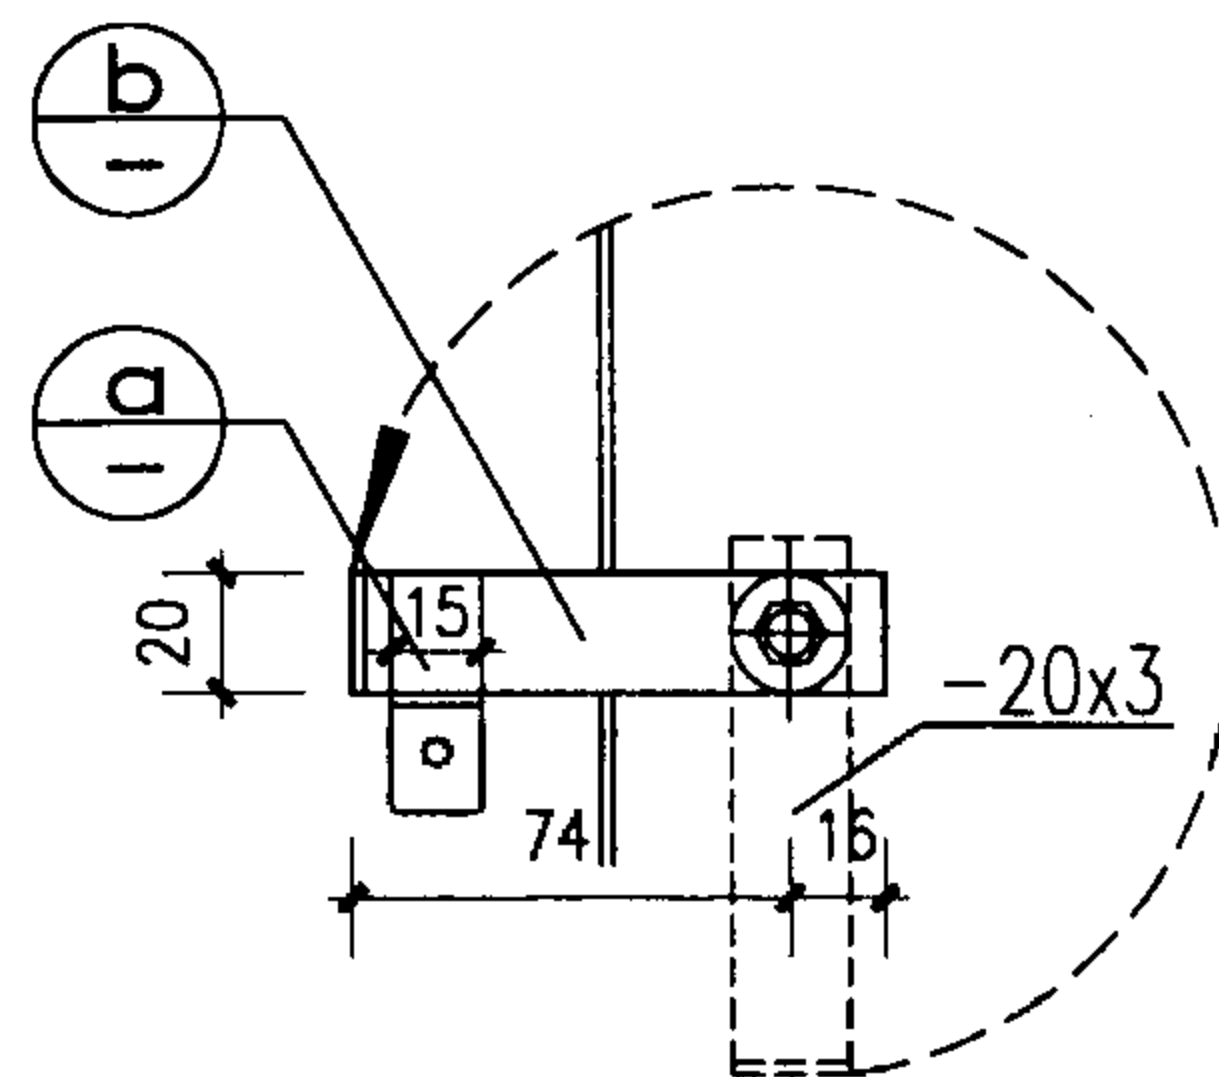


C 门搭扣内立面

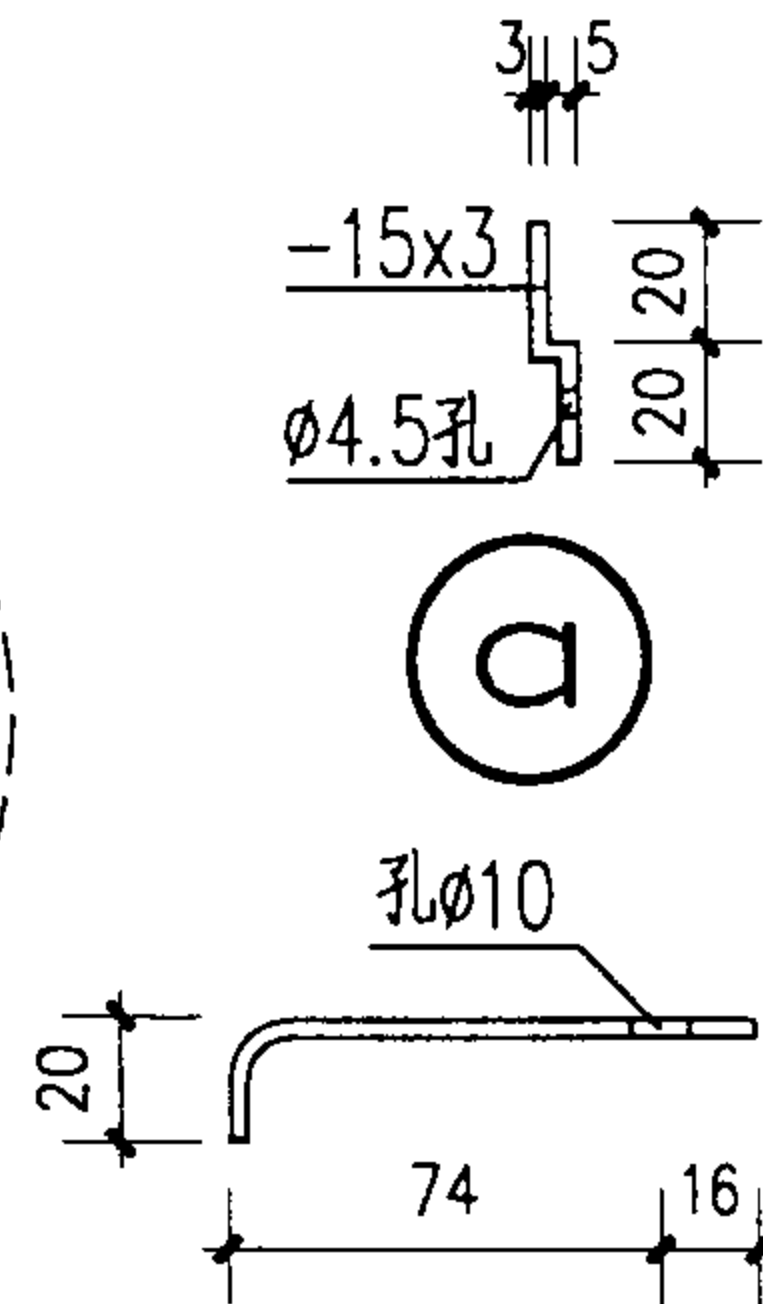


b

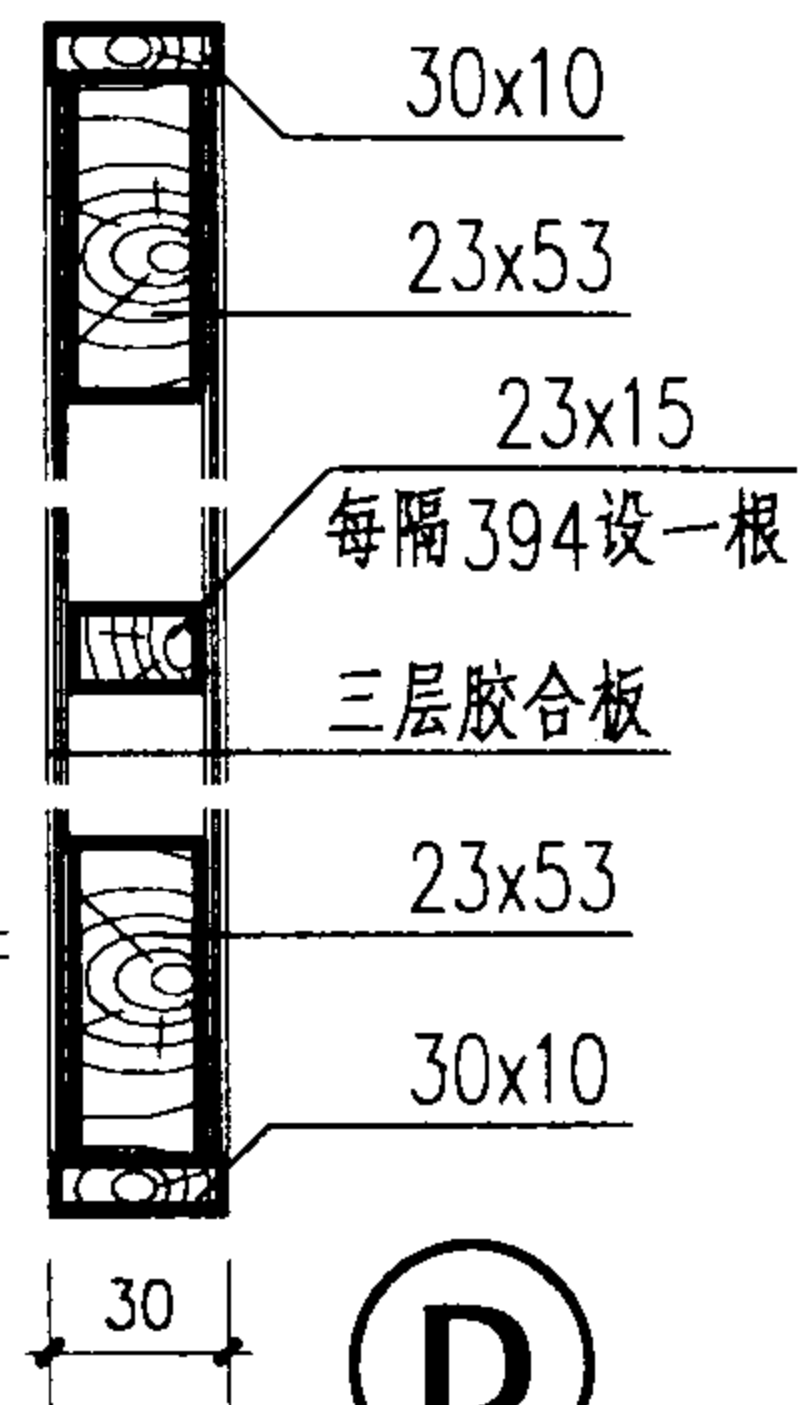


D

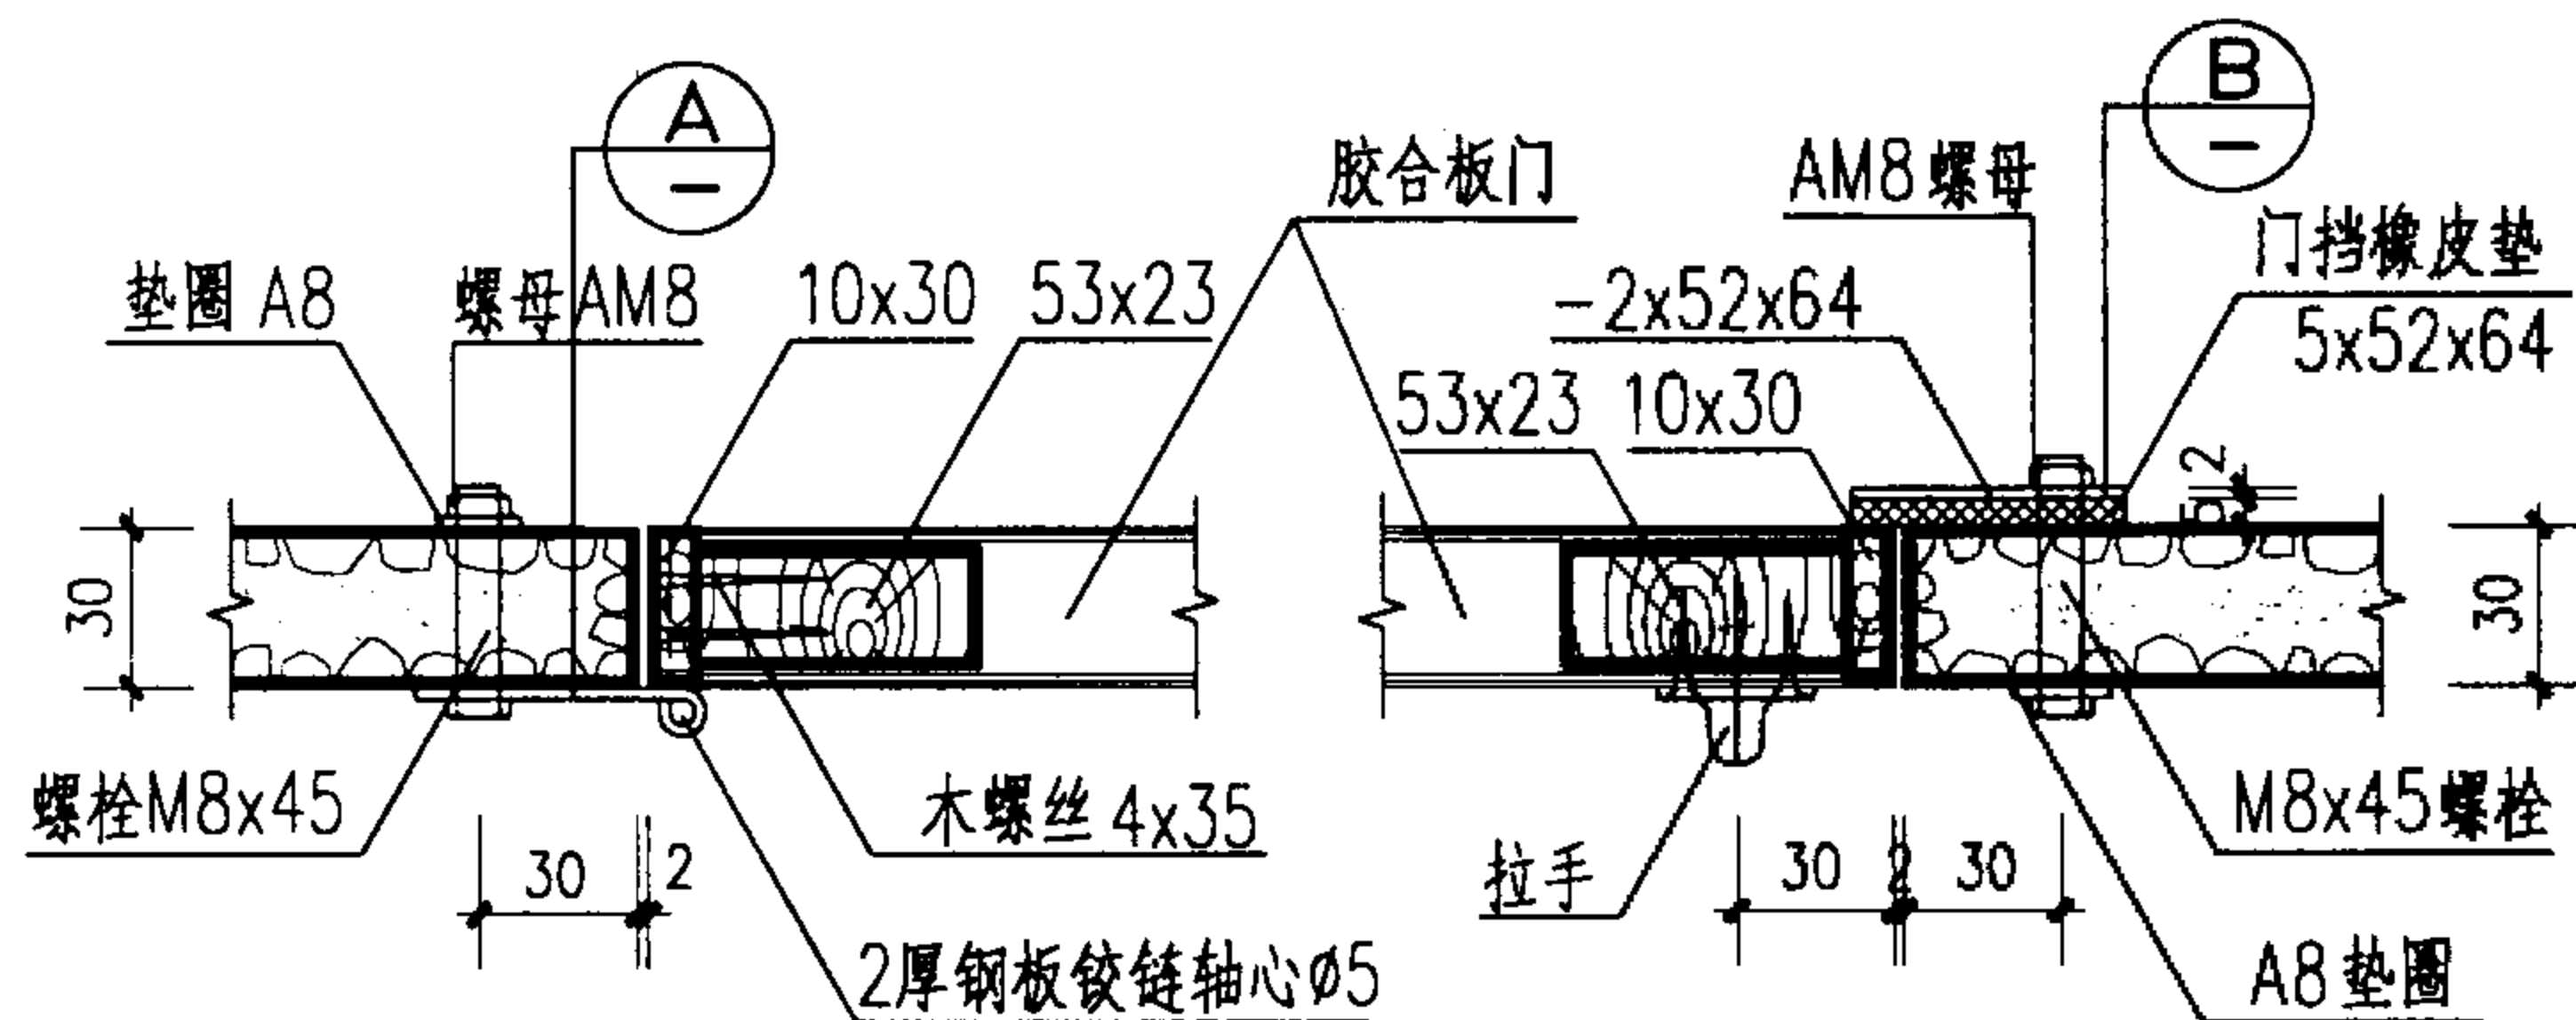


1

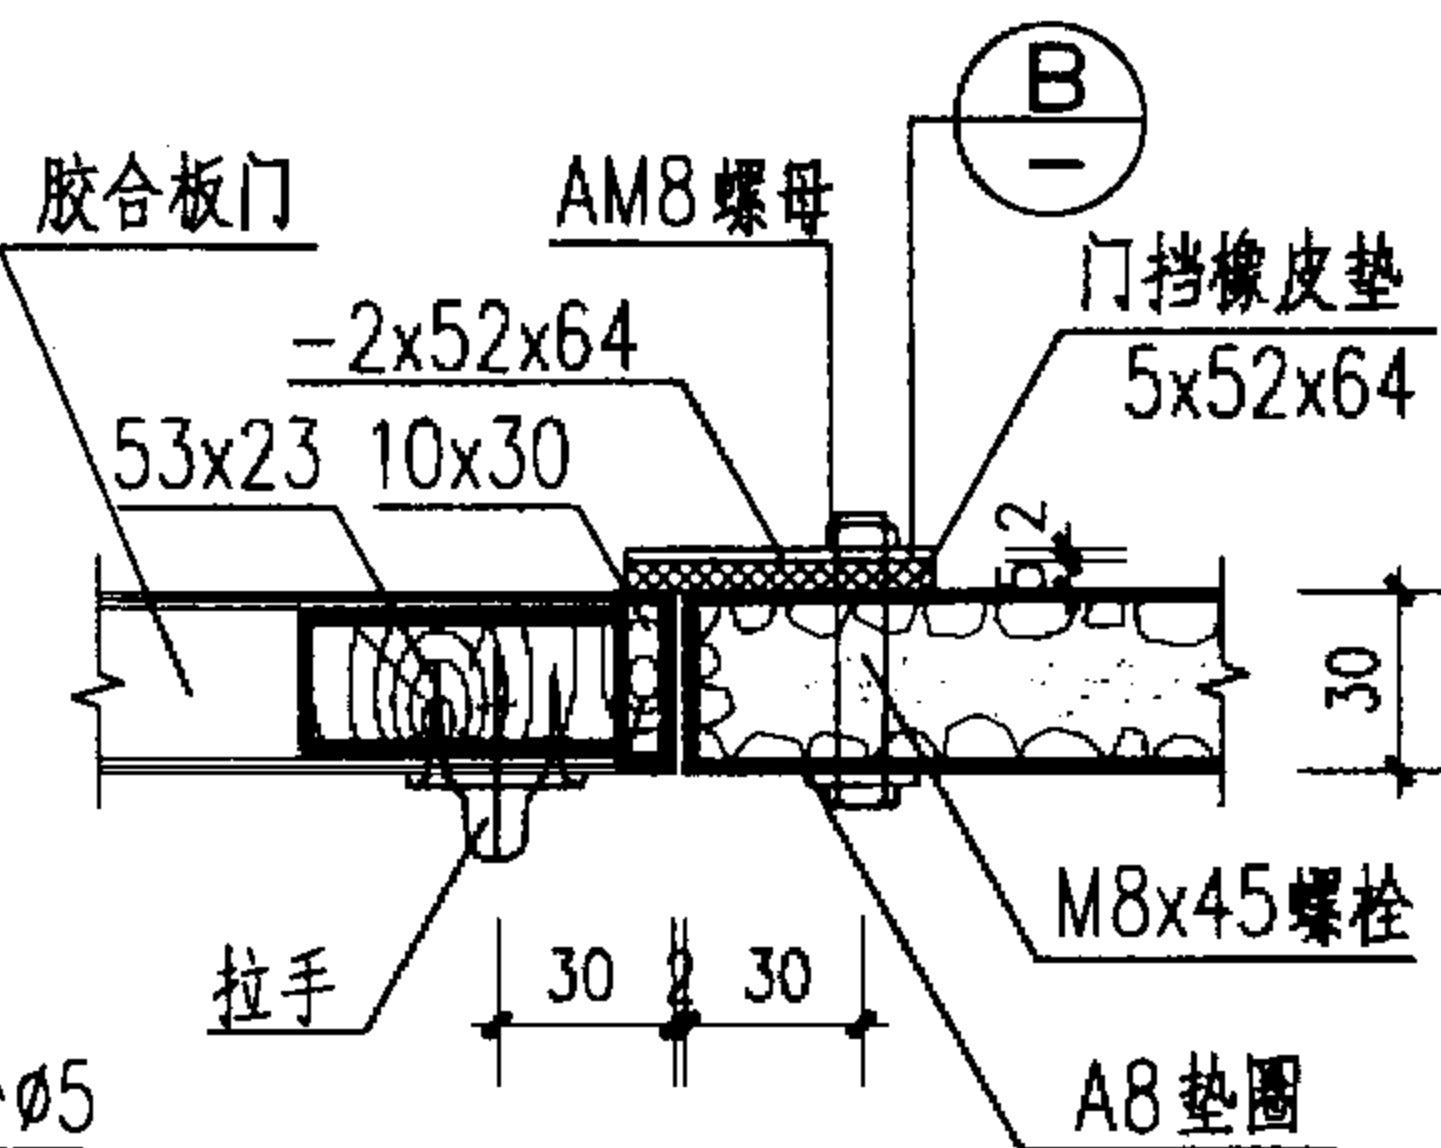

2

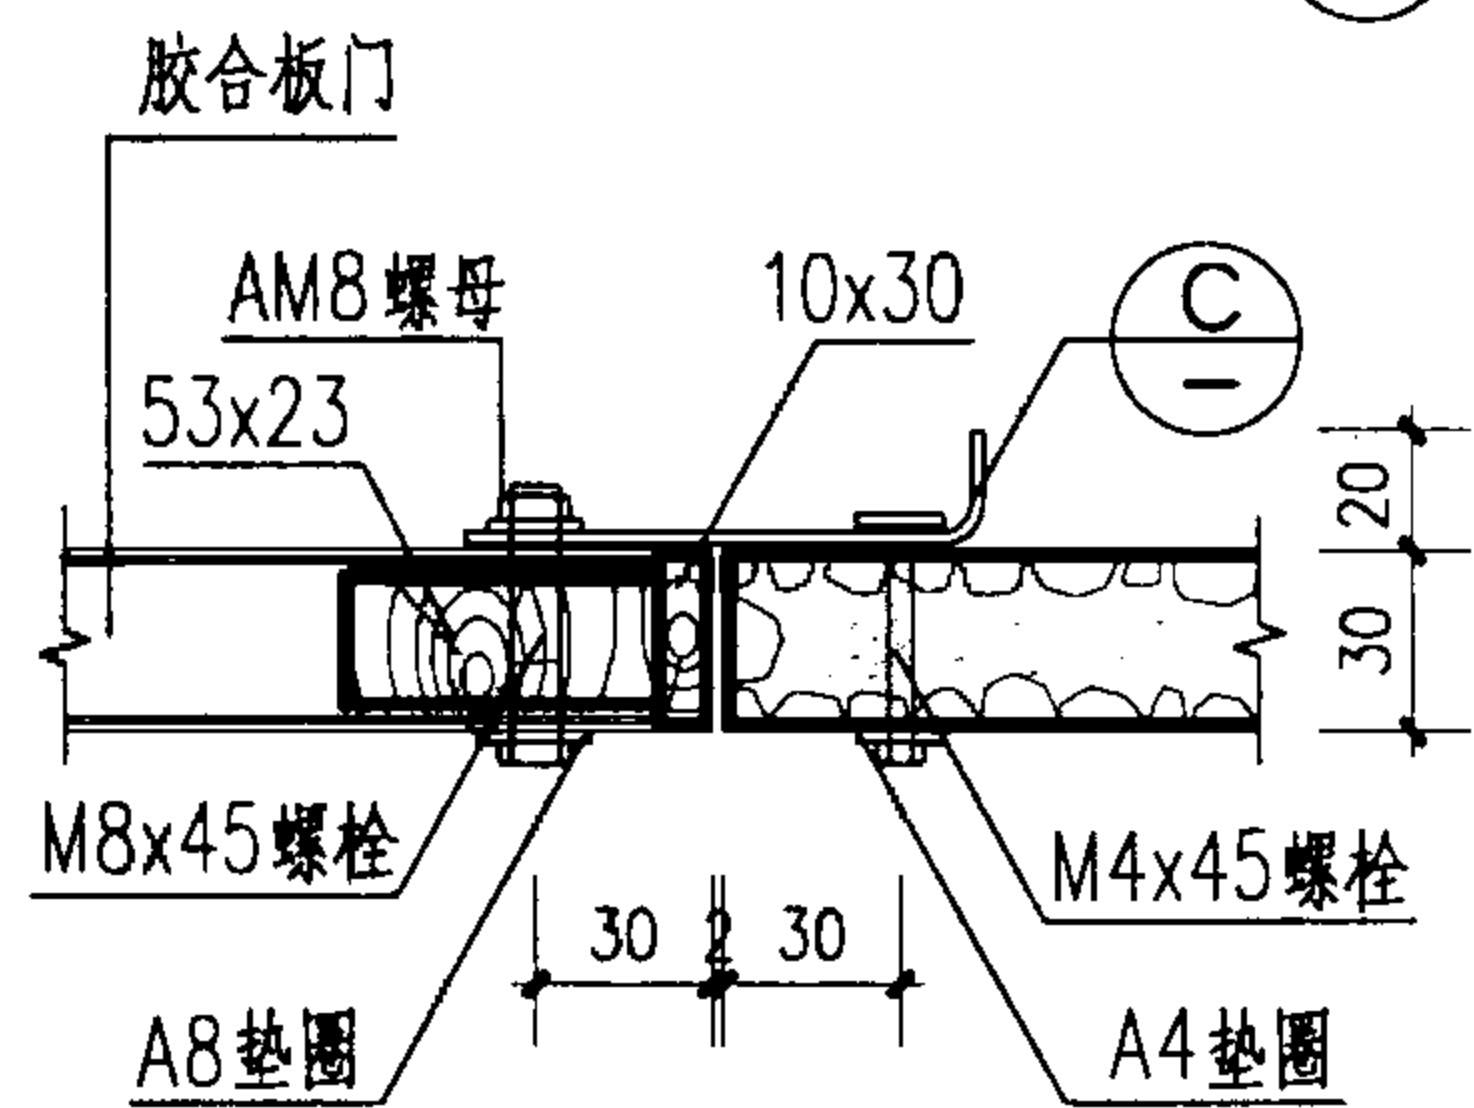

3

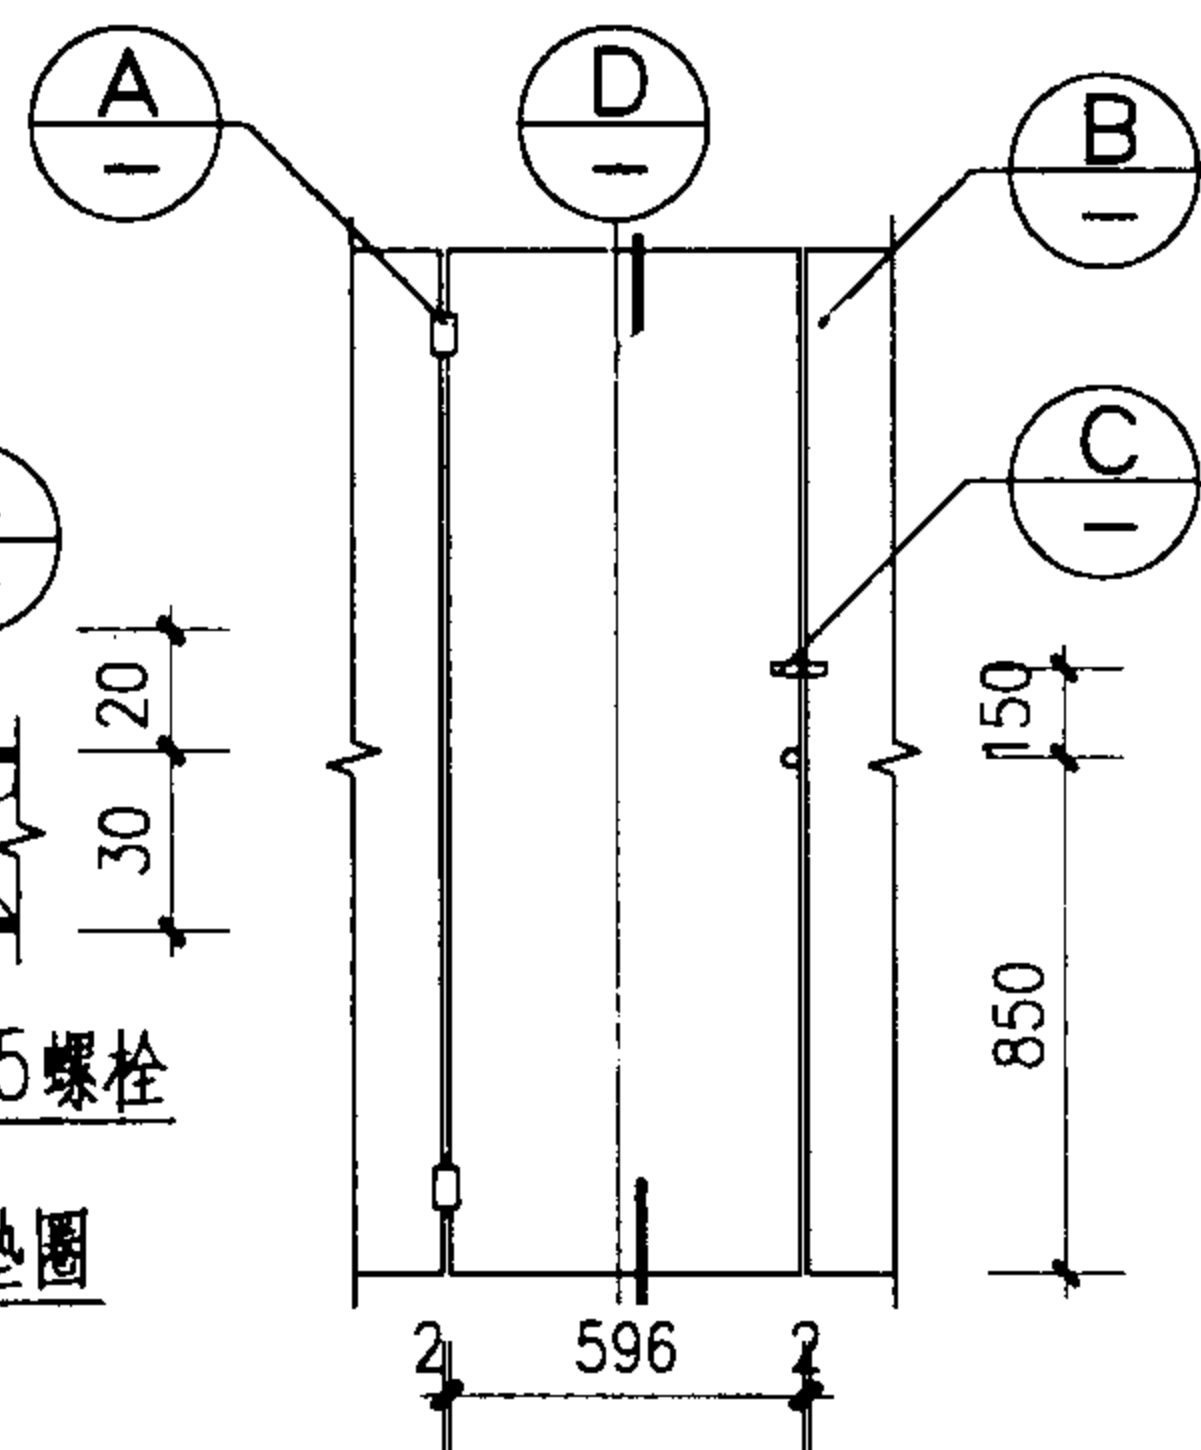

4

水磨石隔断胶合板门

注：1. 铁件电镀或油漆，按项目设计。

2. 每扇木门设规格为100拉手一个，门搭扣可改用规格为100插销。

厕所水磨石隔板详图

图集号

02J915

审核

李健

校对


李健

设计


李健

页


43

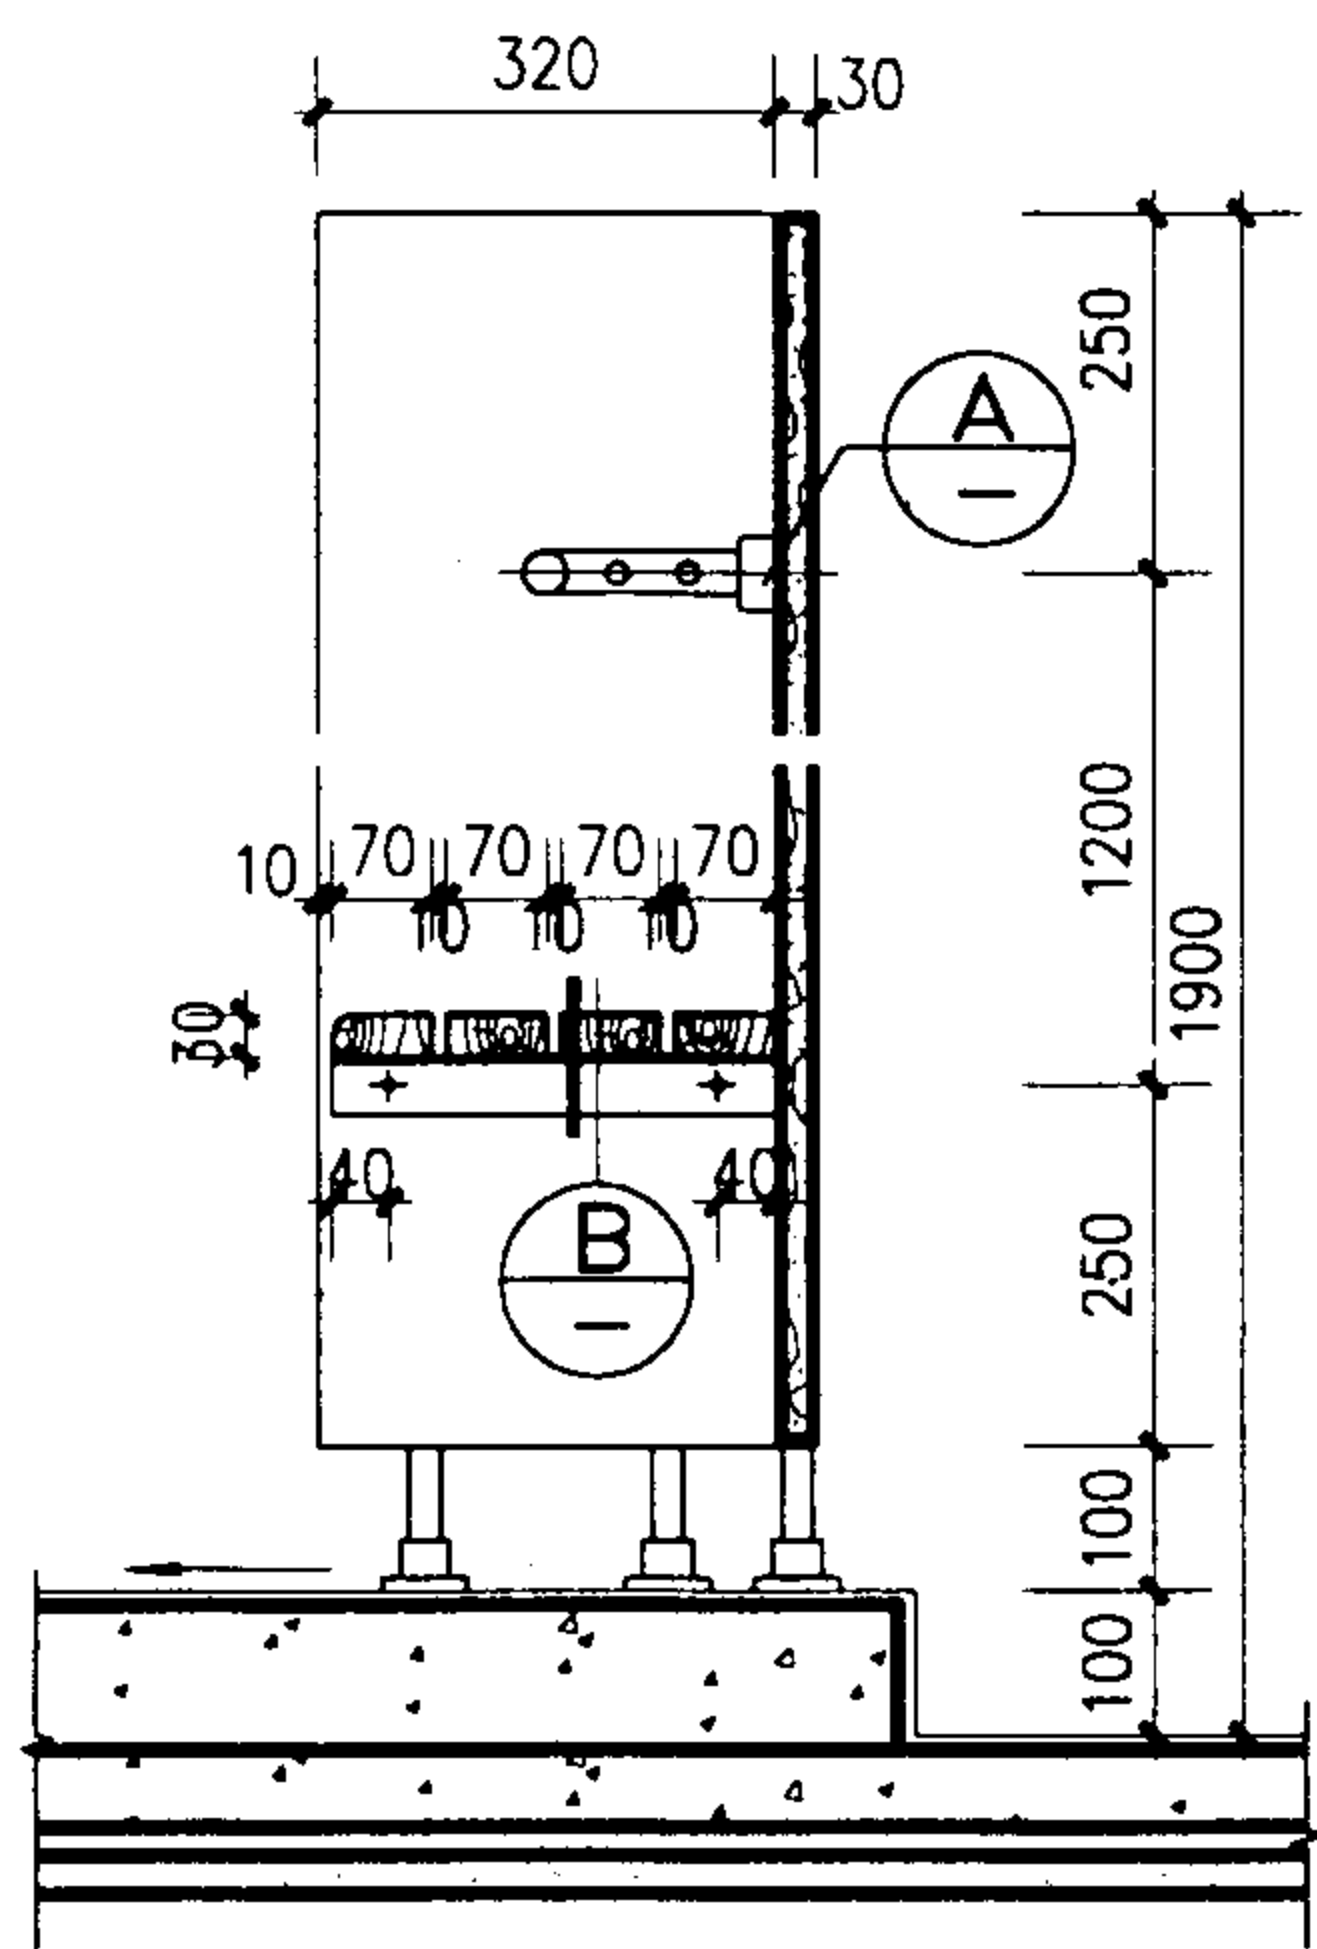


1

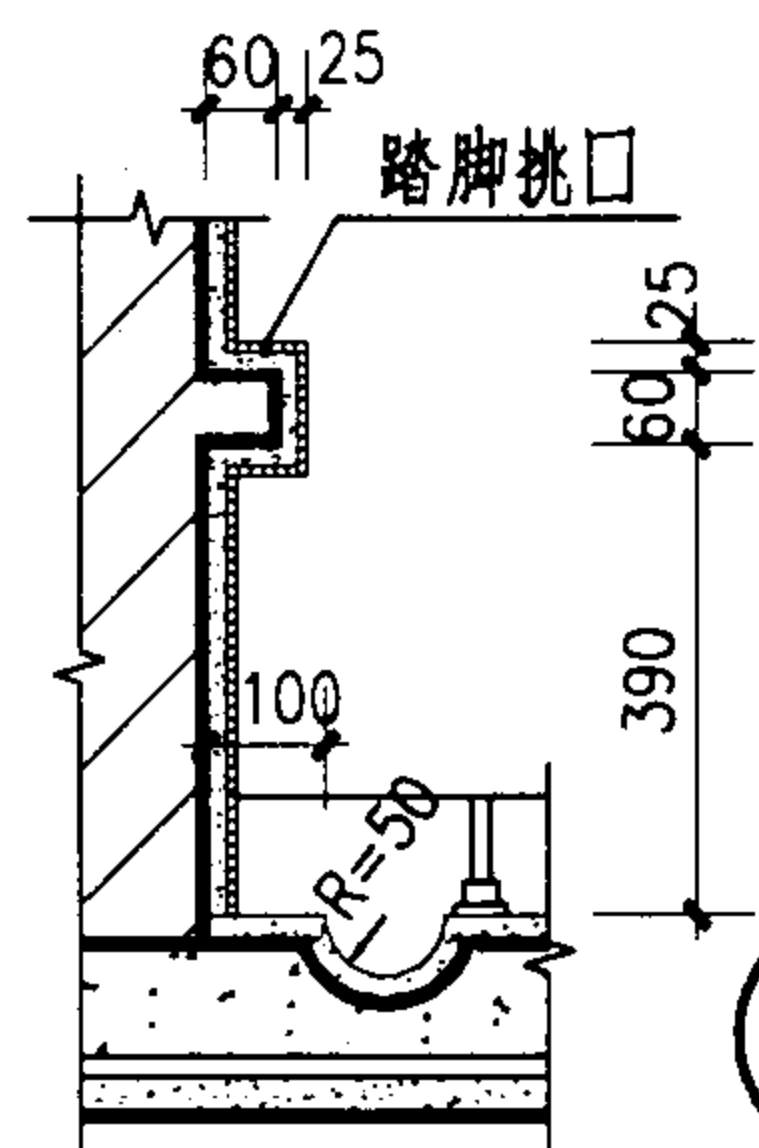

2

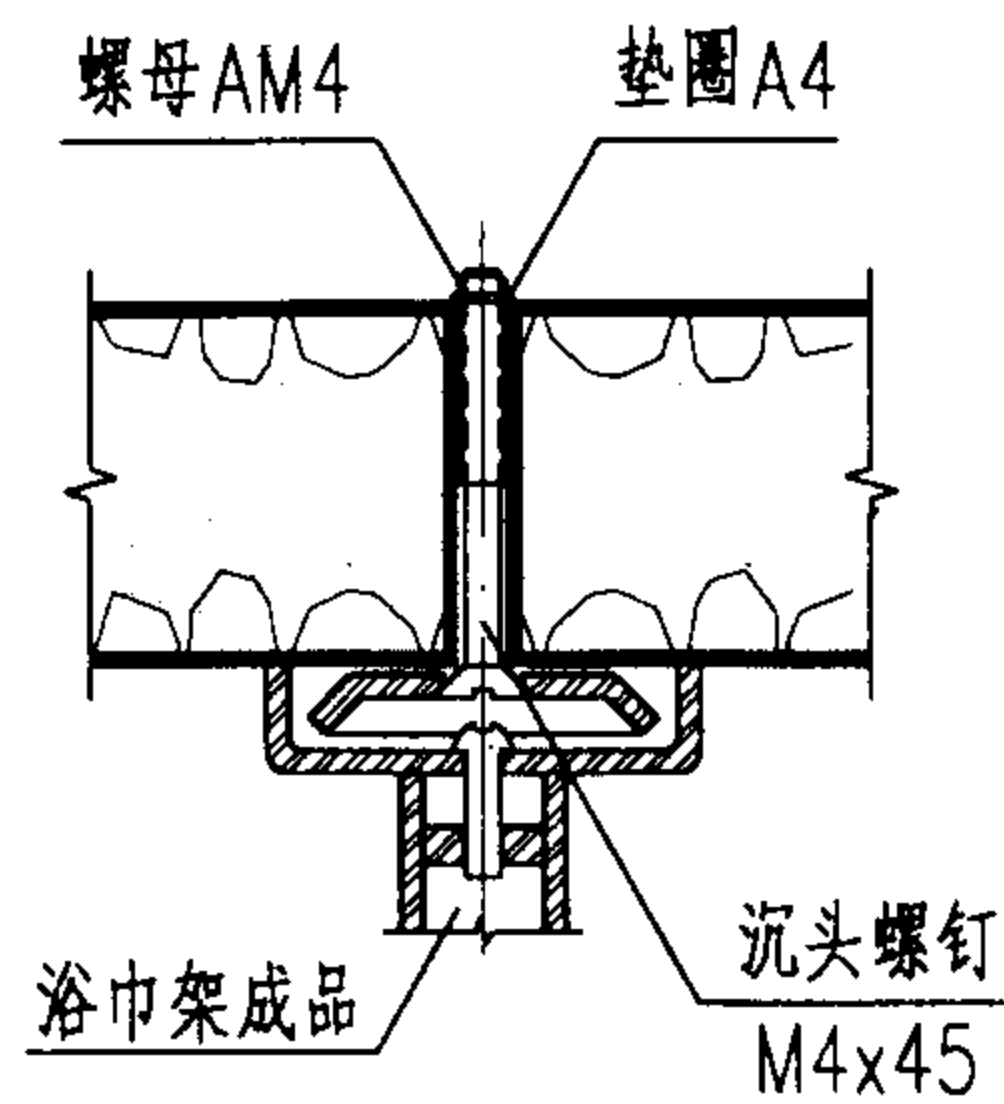


A

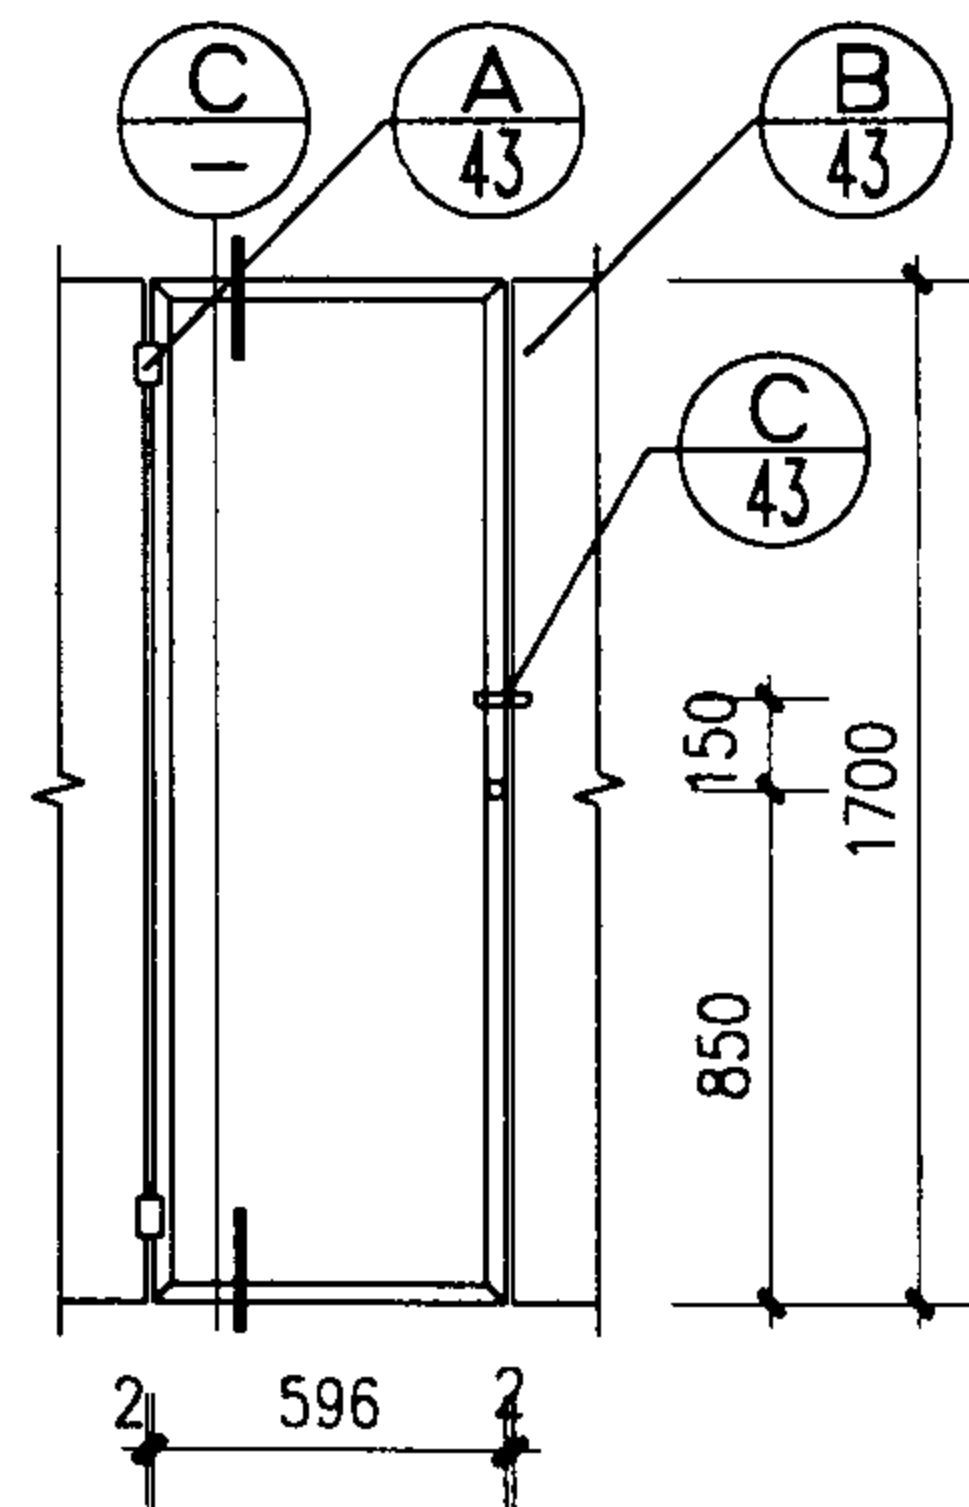


3


水磨石隔断塑料门

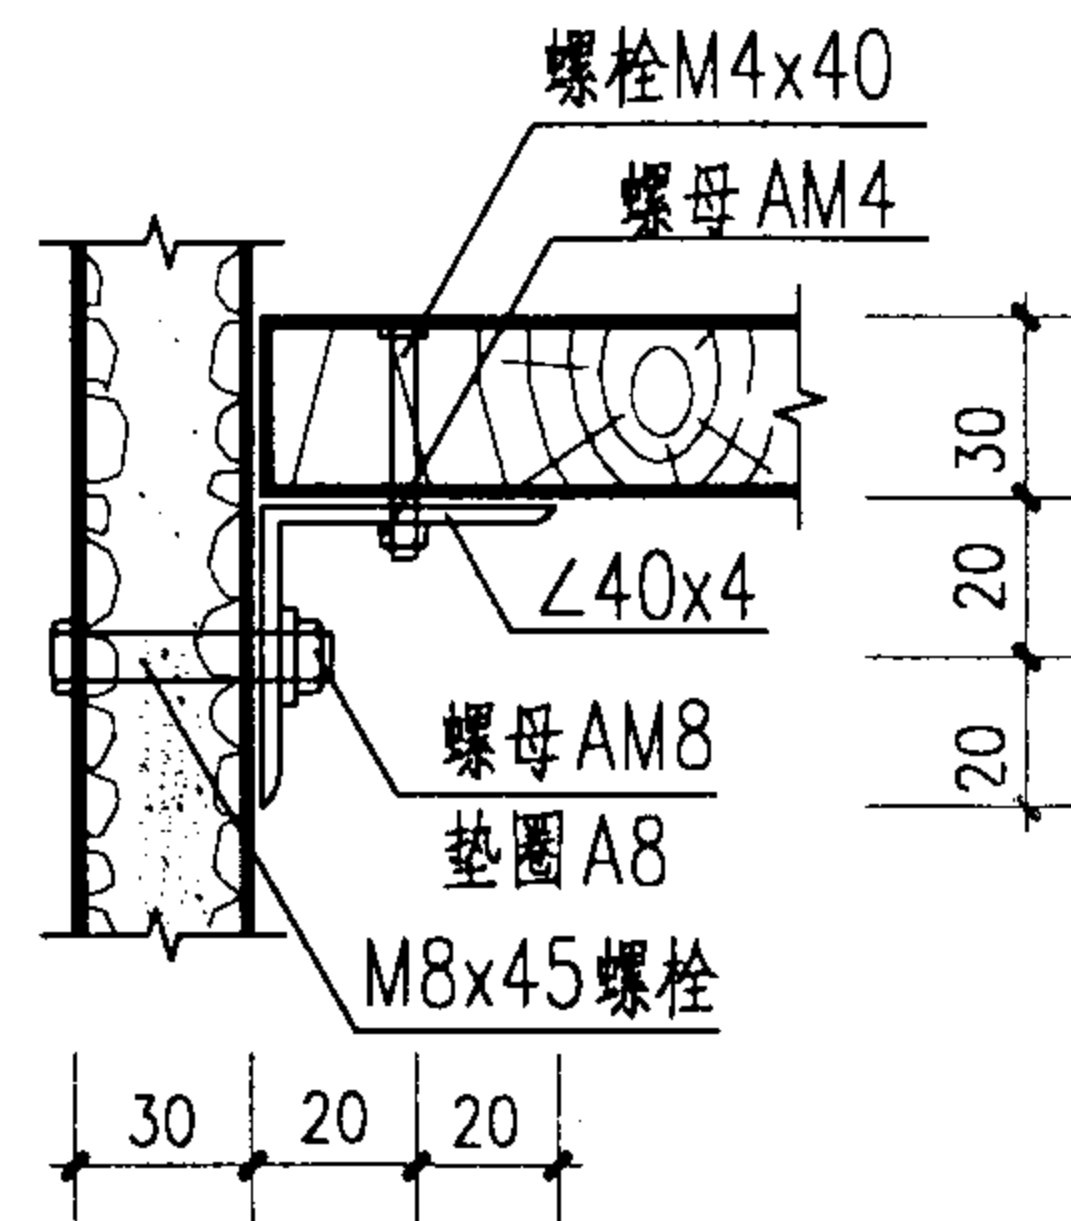


B

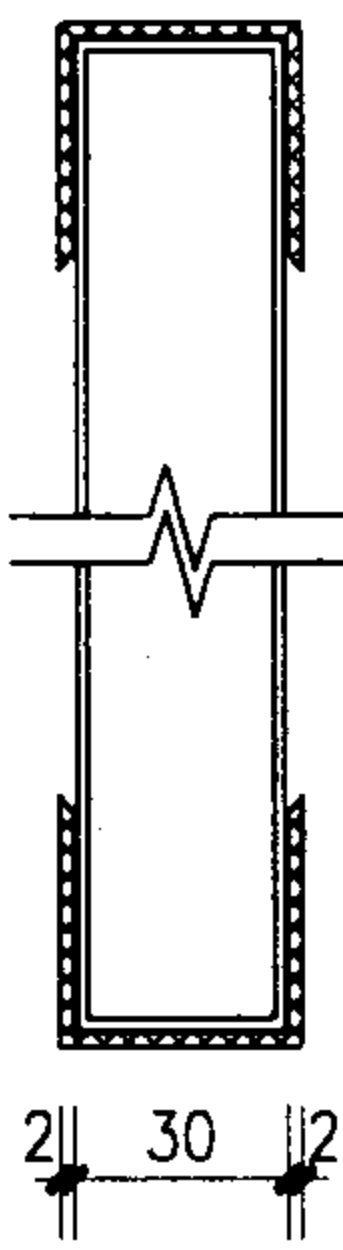


C

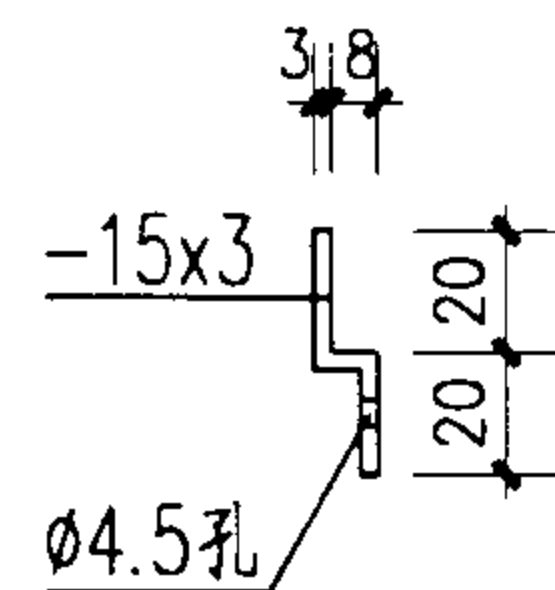


D

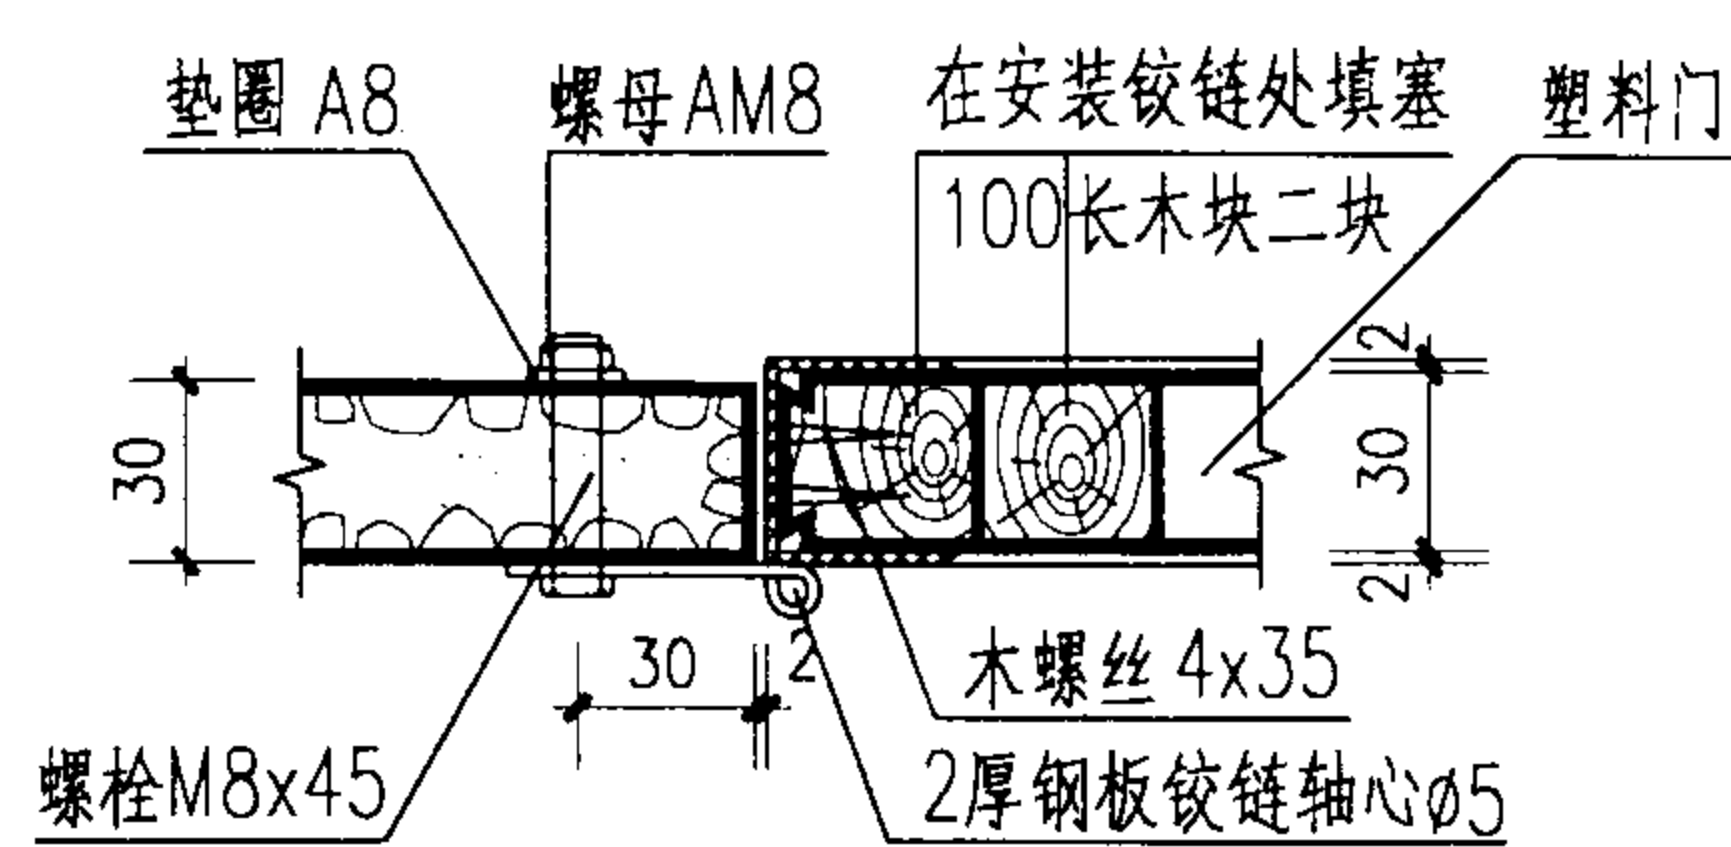

4

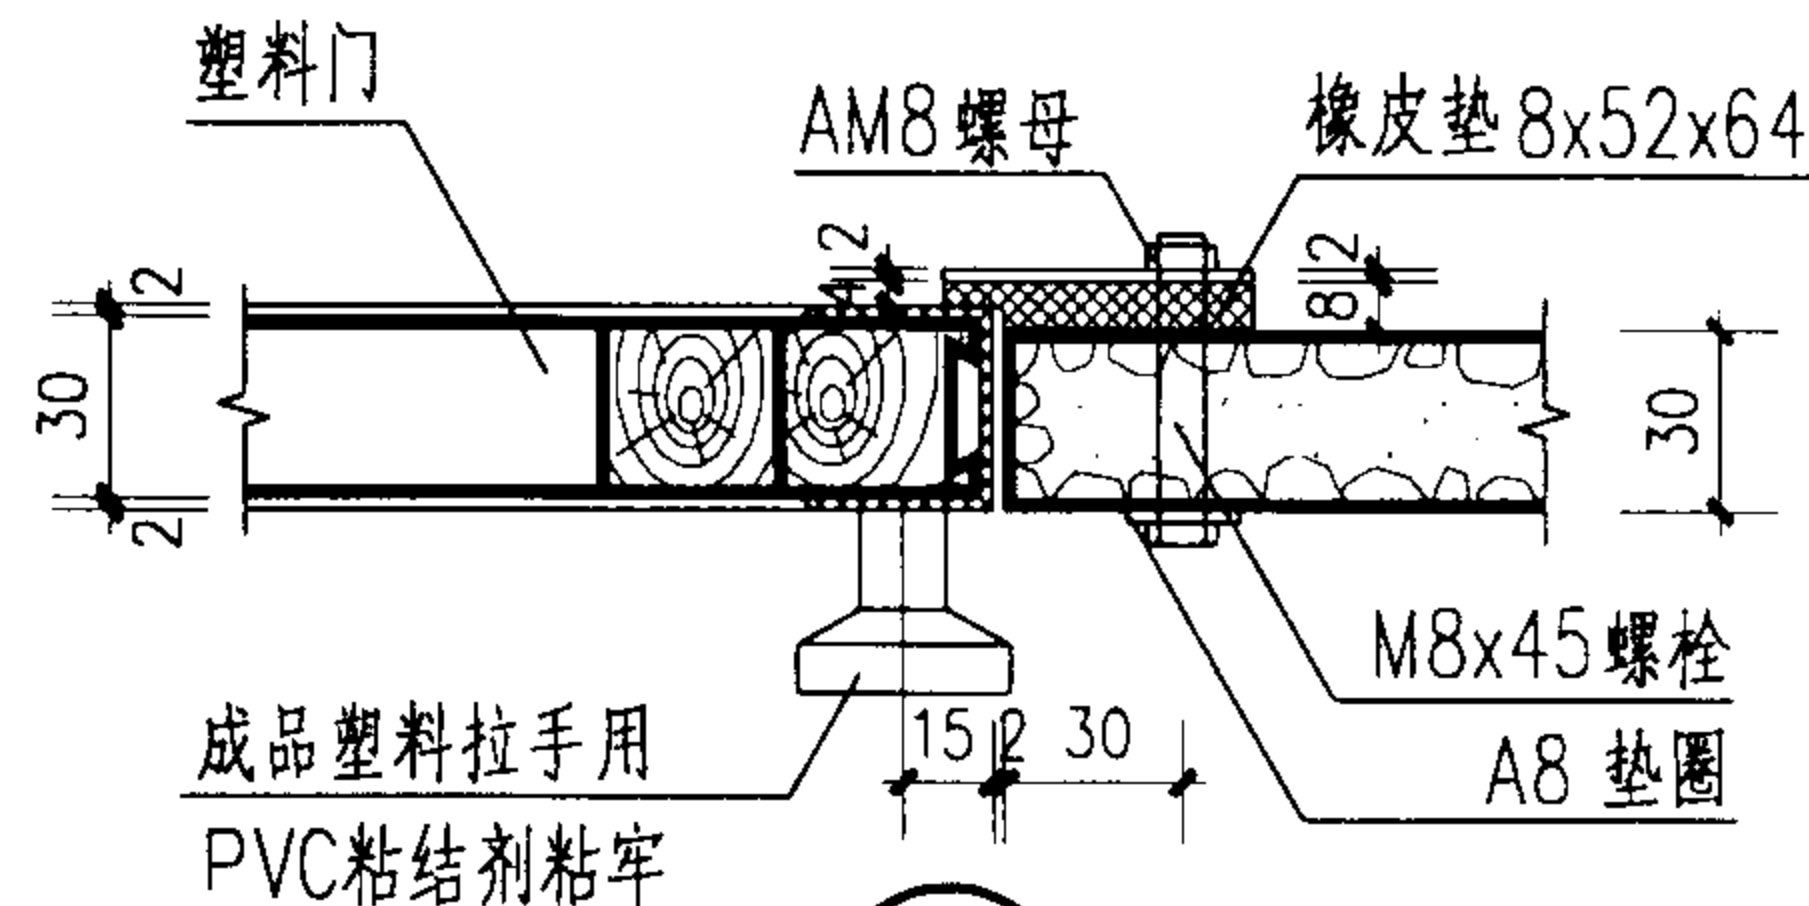

5

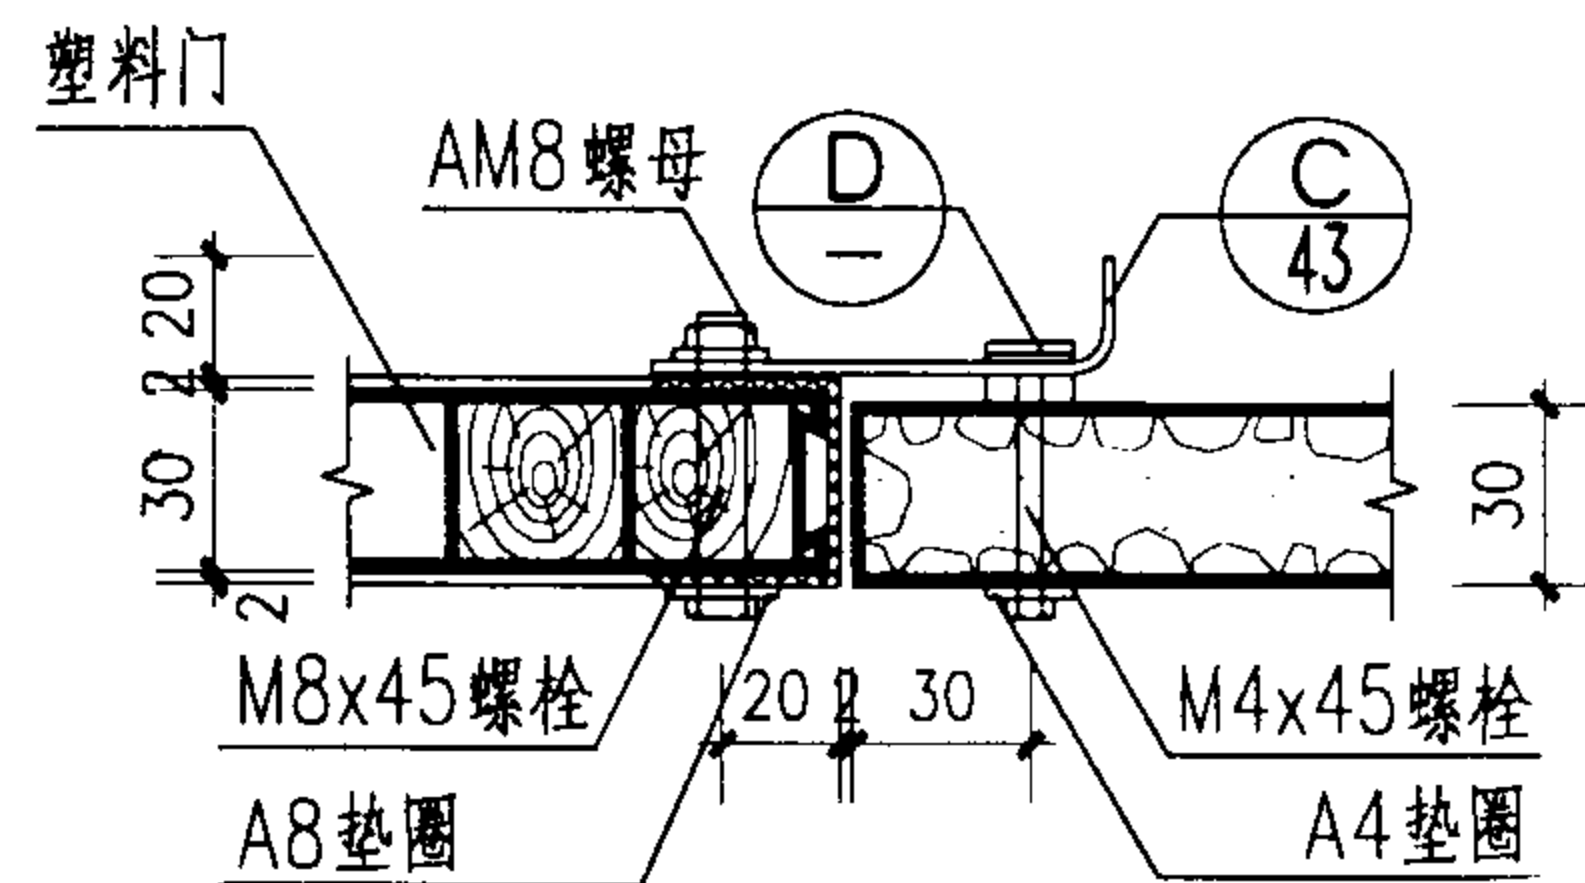

6

注：1. 铁件电镀或油漆，按项目设计。

2. 木搁板、木质淋浴疏水板刷白色漆。

淋浴间水磨石隔板详图

图集号

02J915

审核

朱鲁理

校对


李能北

设计


何勇

页


44

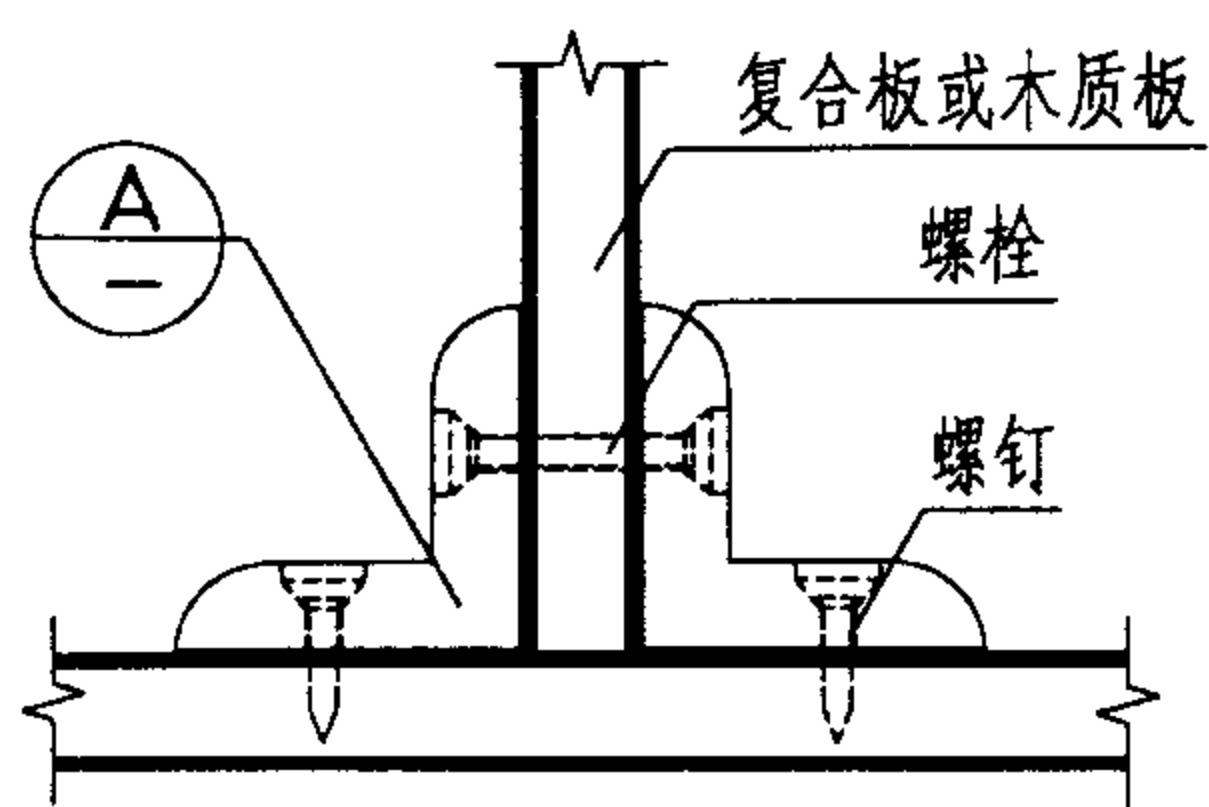


①

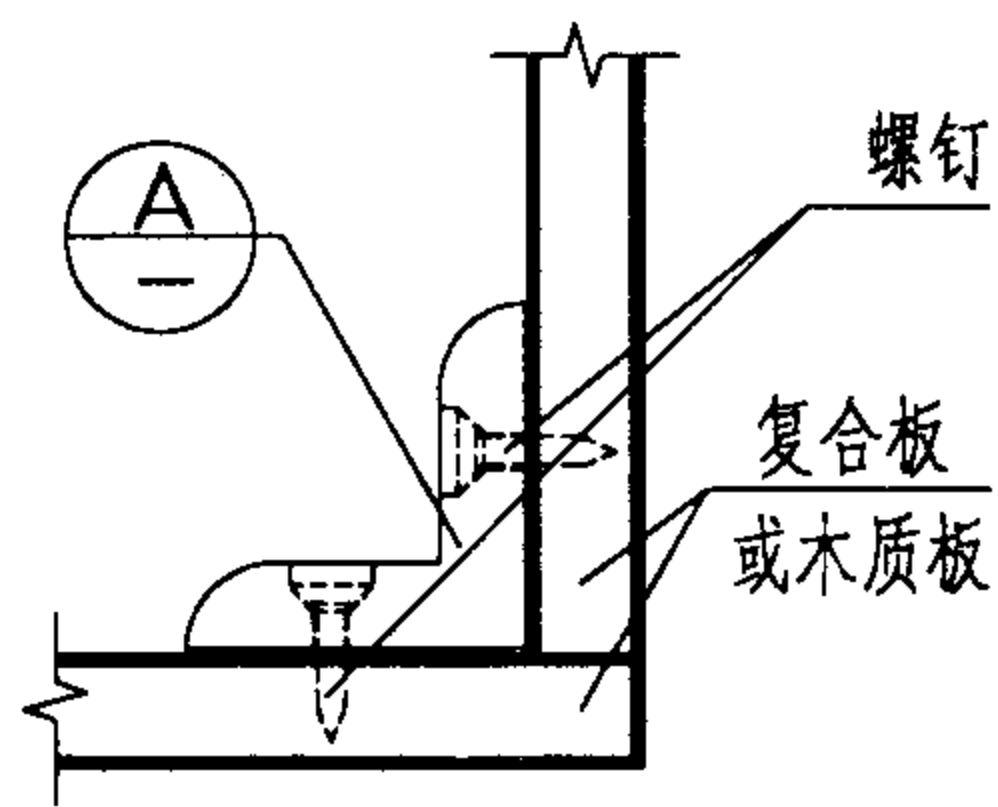


②

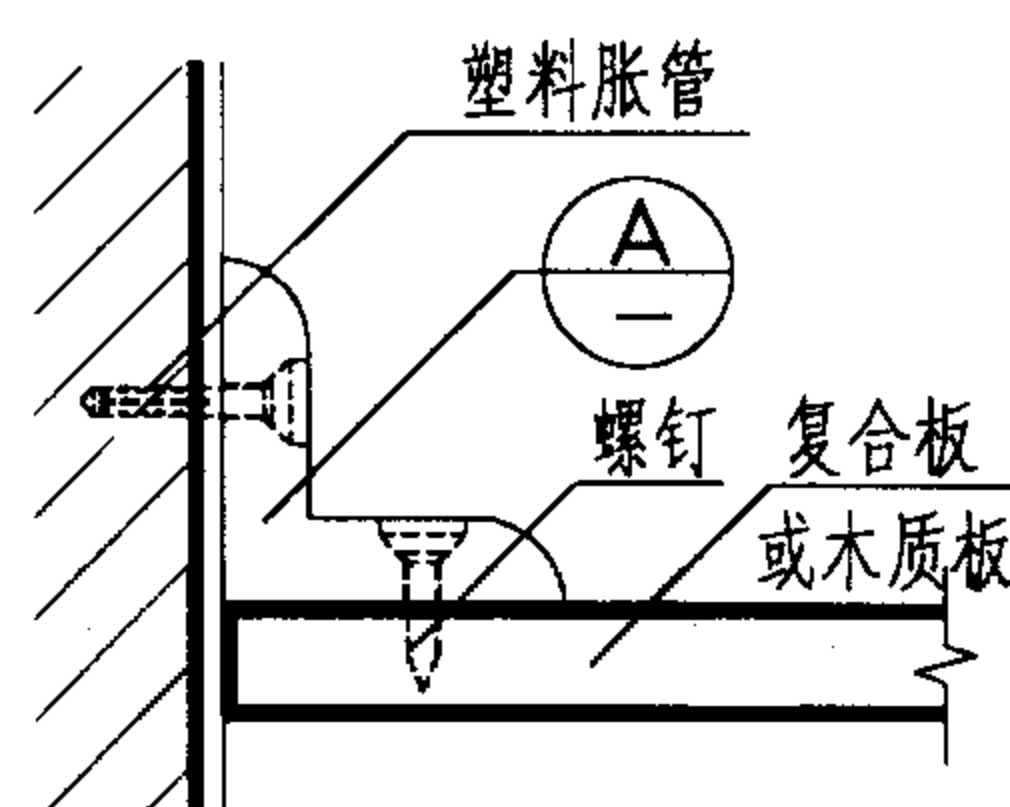


③

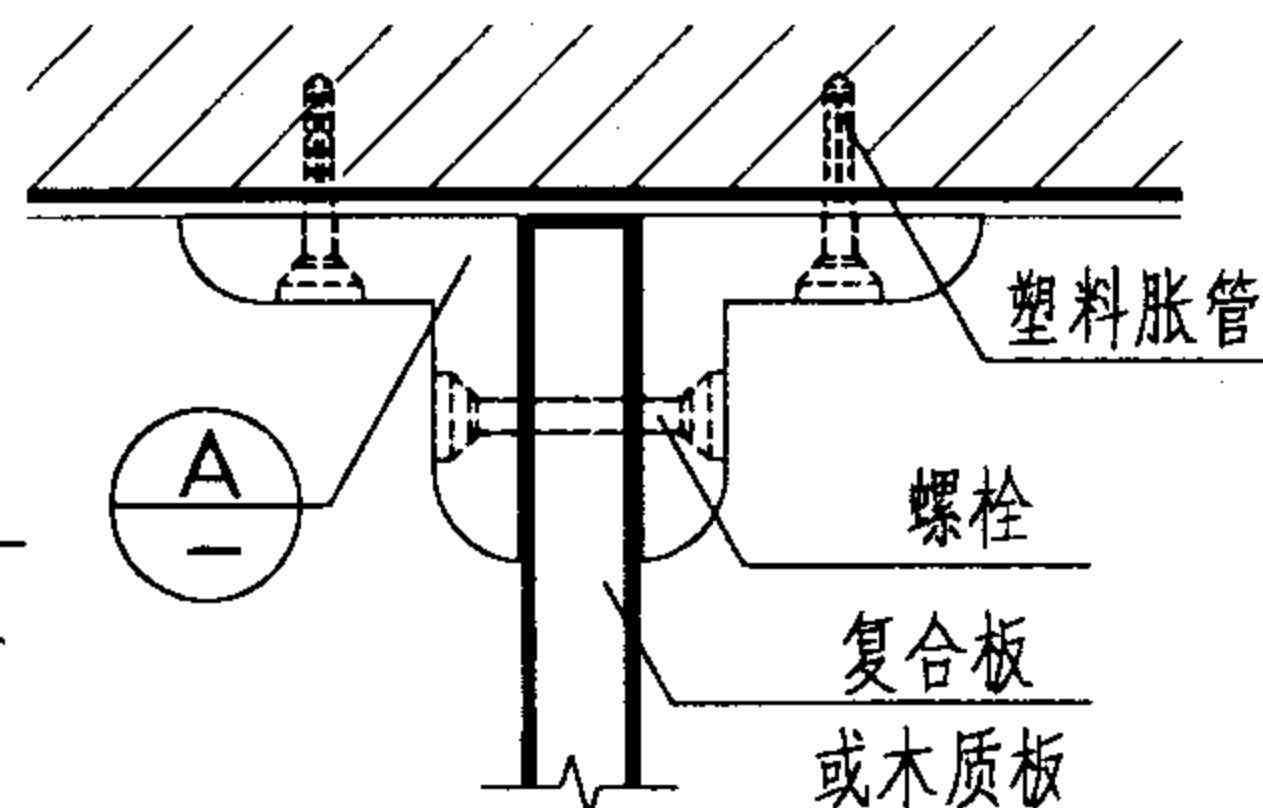


④

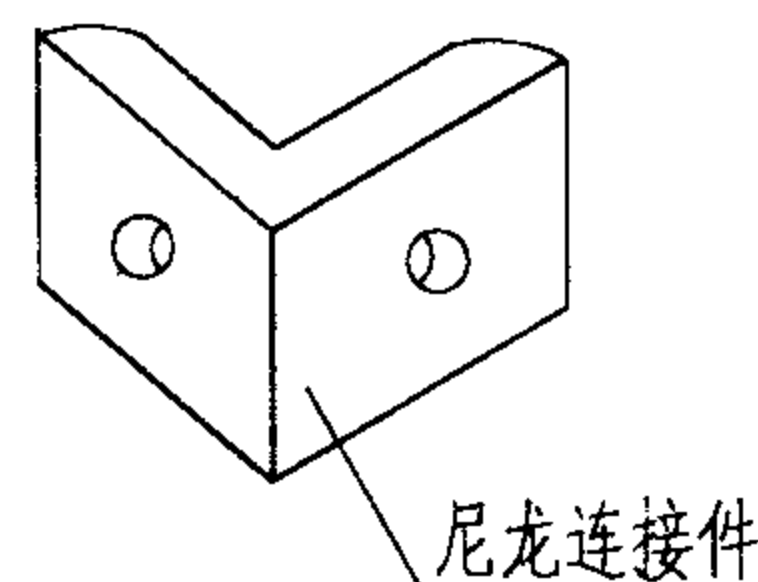


⑤

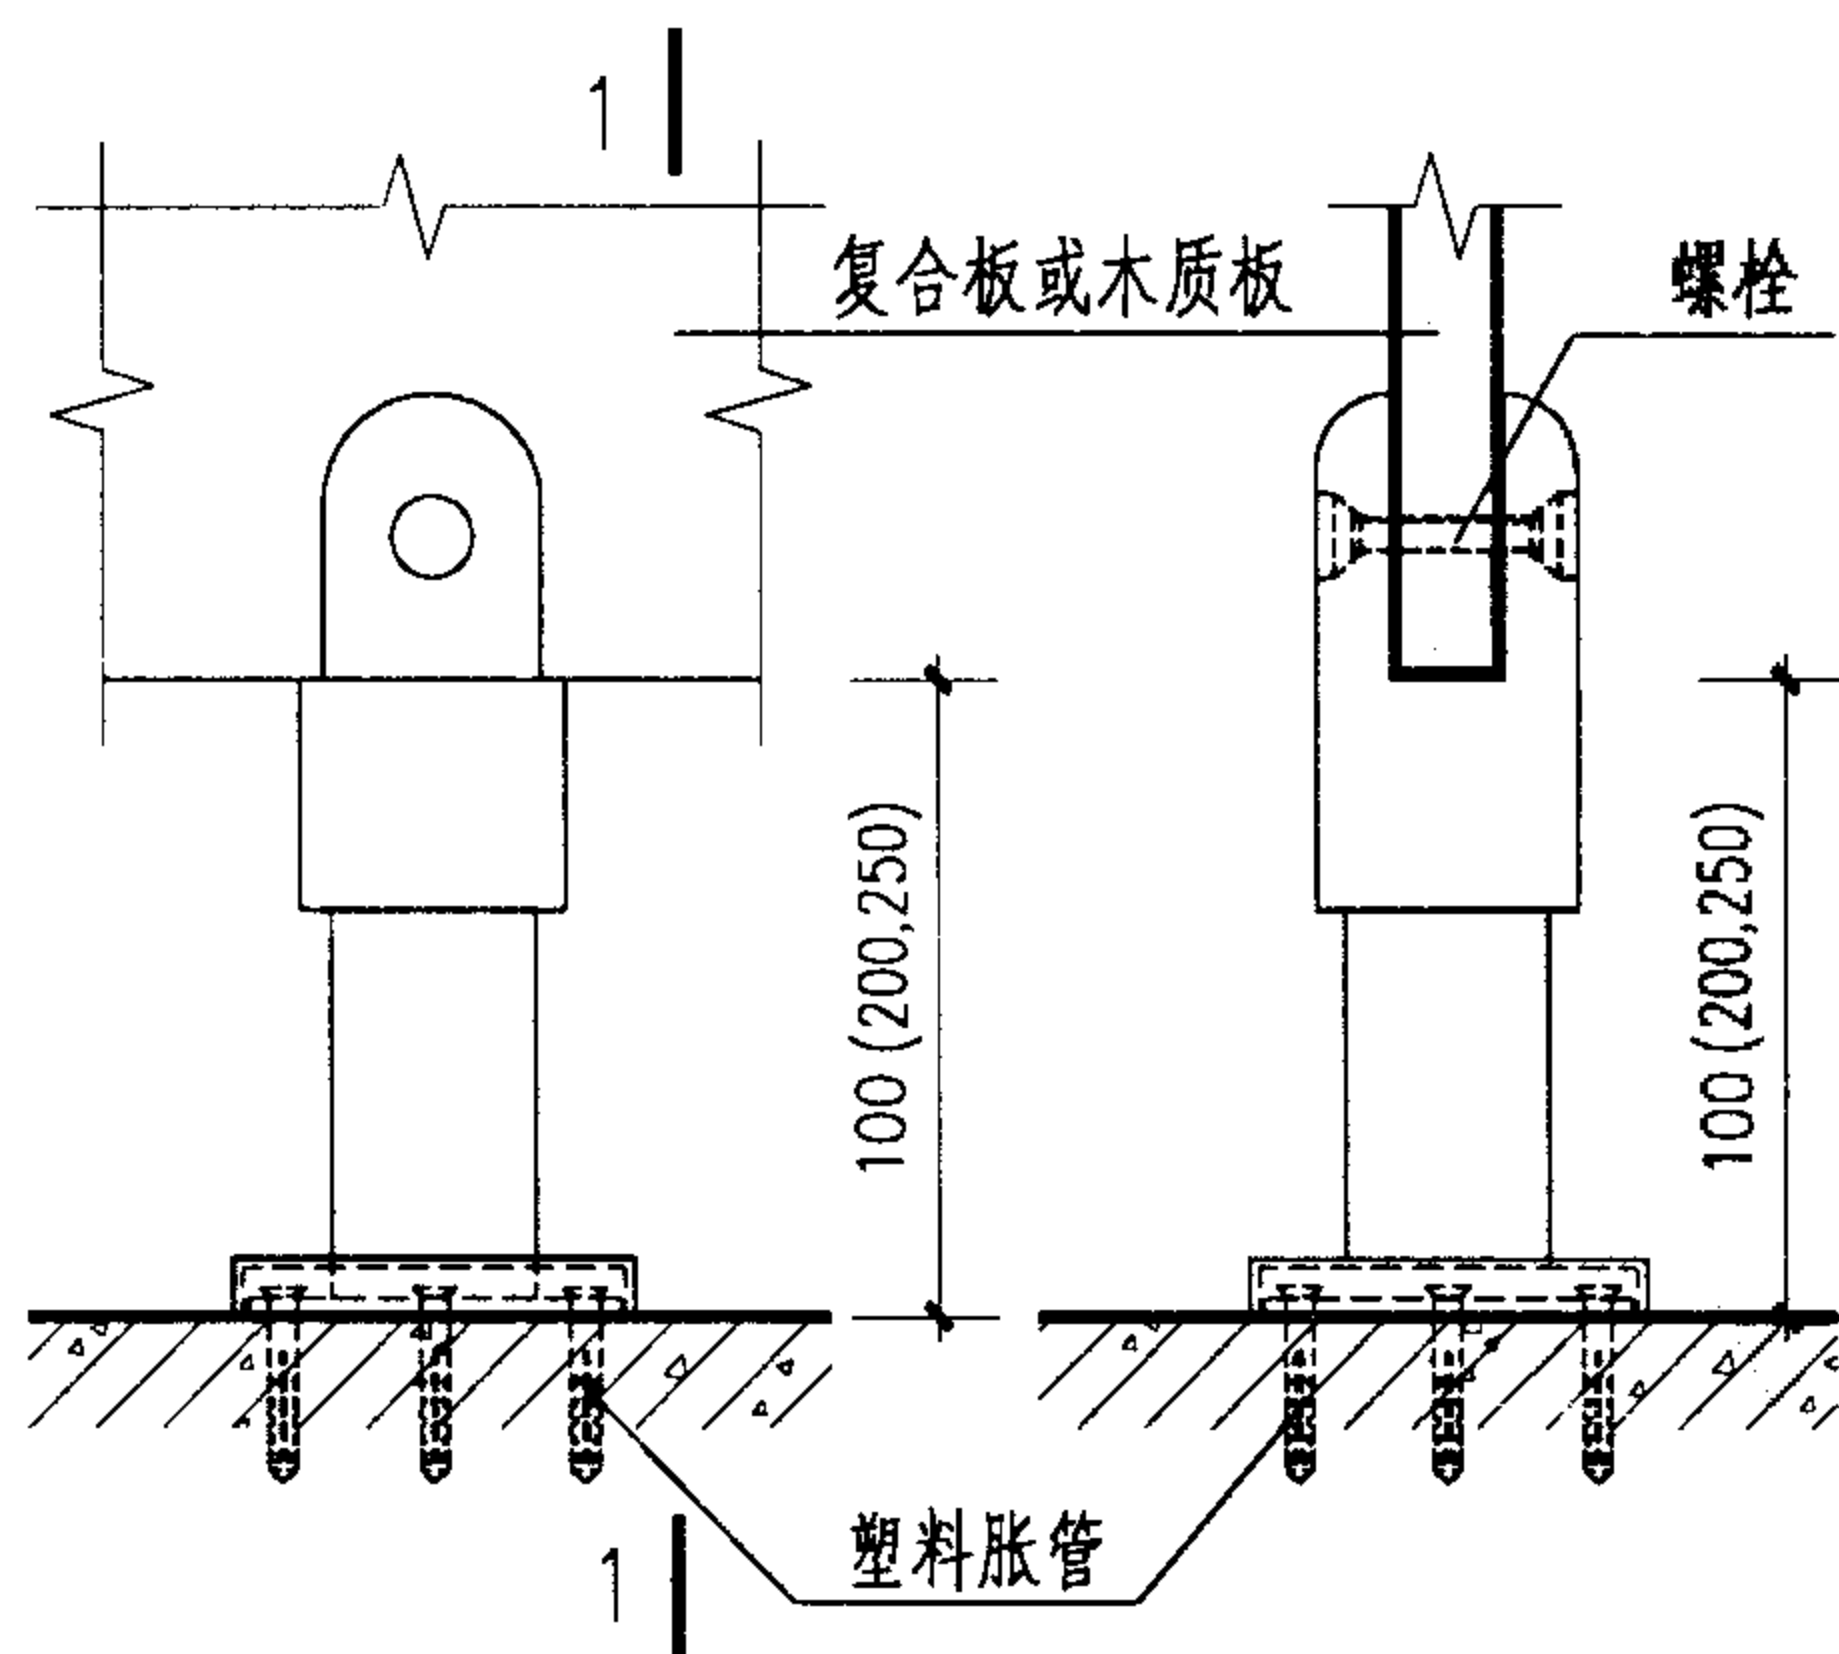


⑤

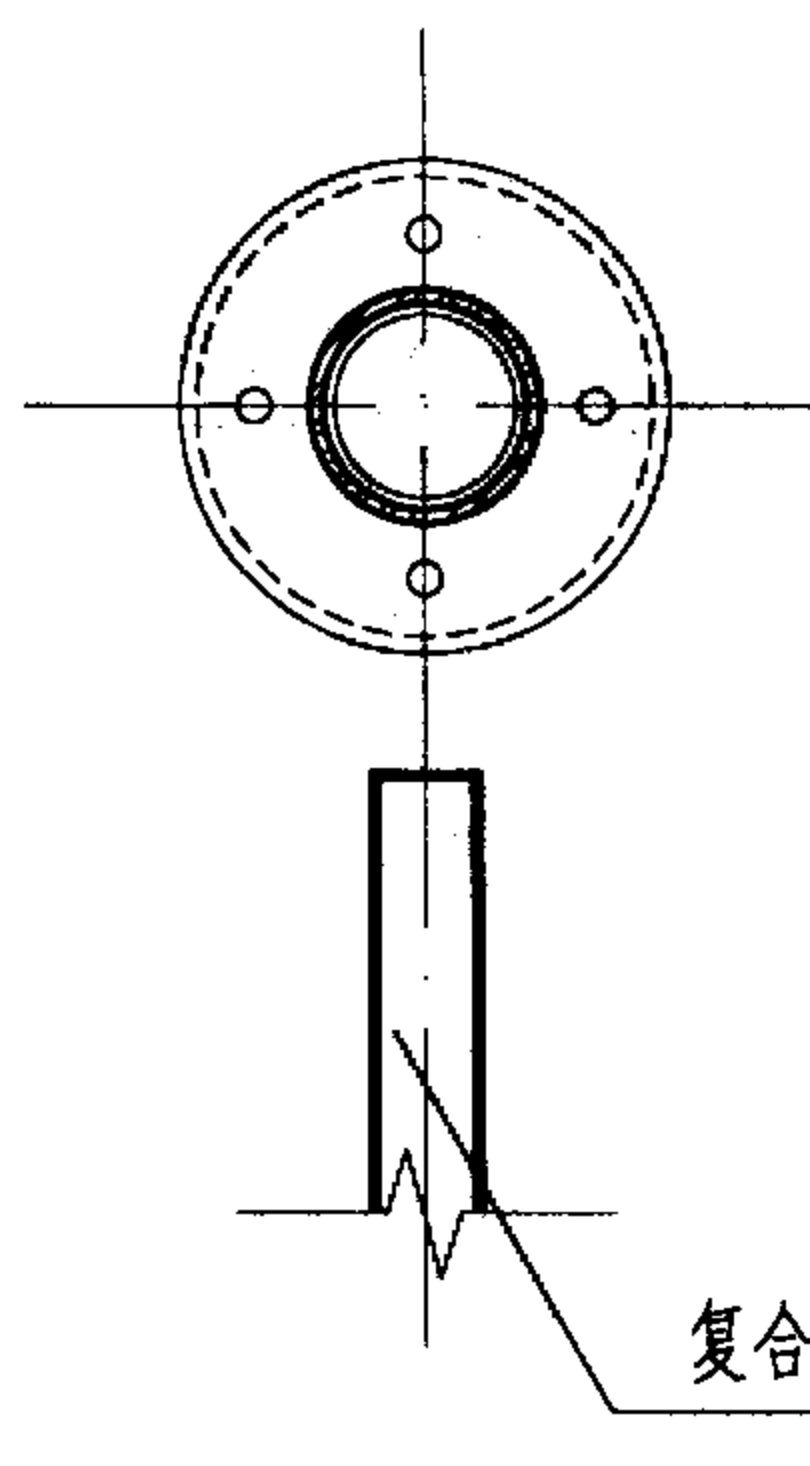

2-2

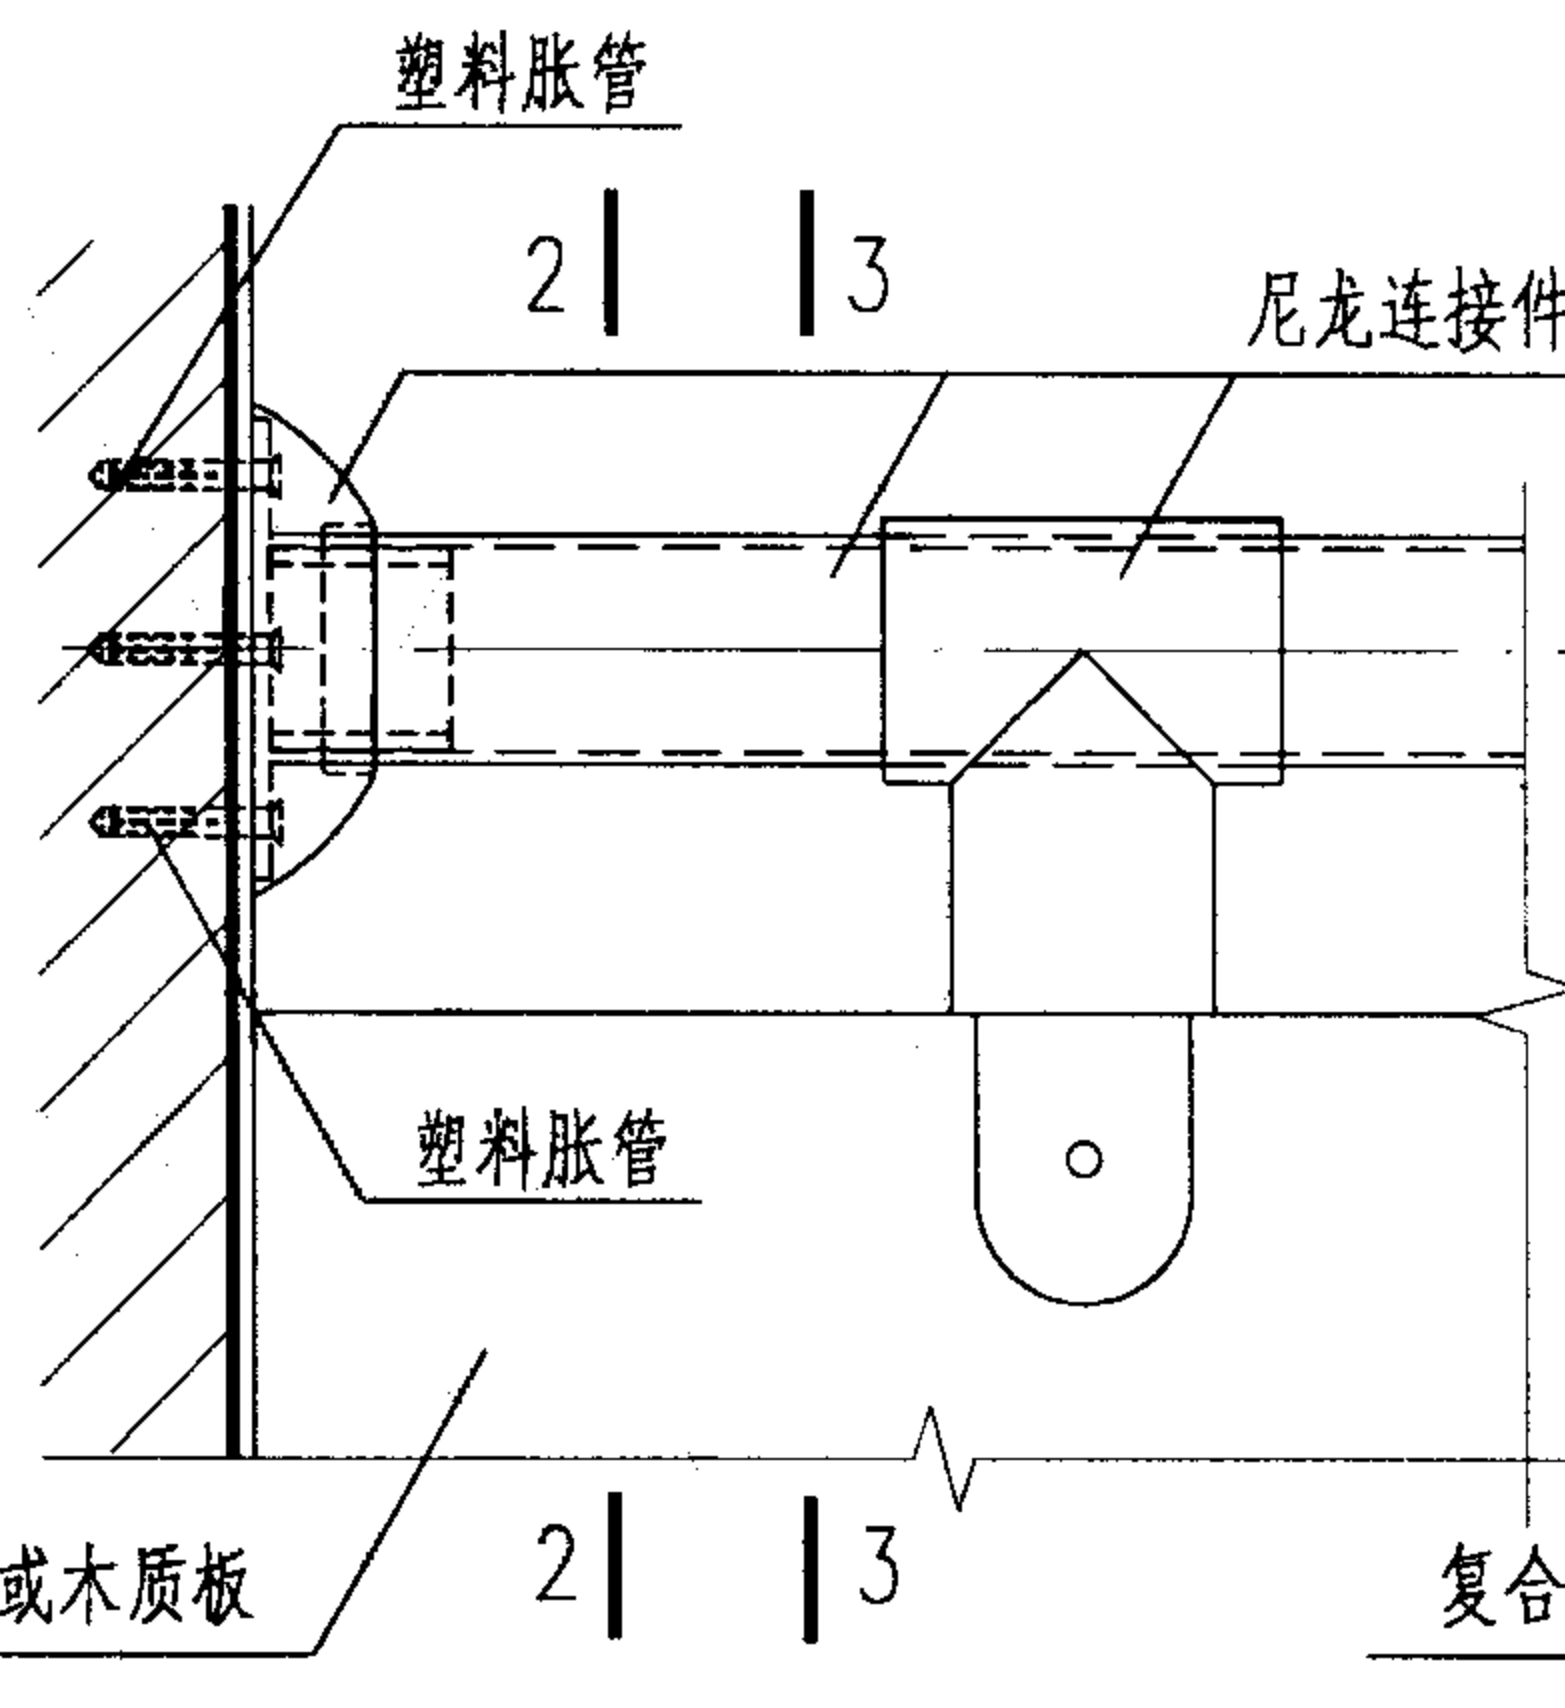

⑥

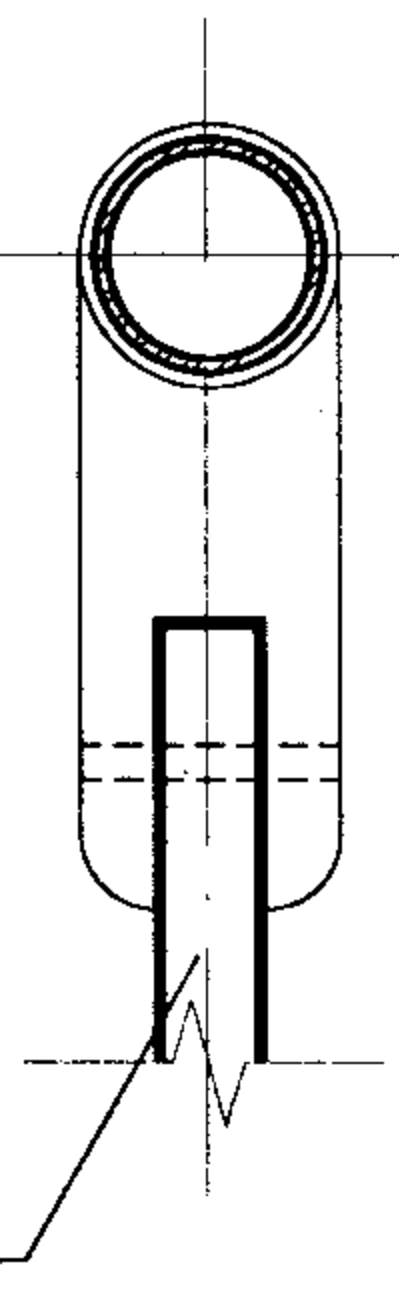

3-3

注：1. 本图适用于复合板及木质板的厕所隔断以及复合板的淋浴隔断。隔板规格见P39。

2. 隔板的厚度以及连接件的形状及尺寸,不同的生产厂家各有不同,应以生产厂家的产品为准。各种配件如挂衣钩、门锁、门挡及门拉手等为生产厂家配套产品,材料多为尼龙,由设计选用。

复合板及木质隔板详图

图集号

02J915

审核

朱爱理

校对


李红兆

设计


王

页



45

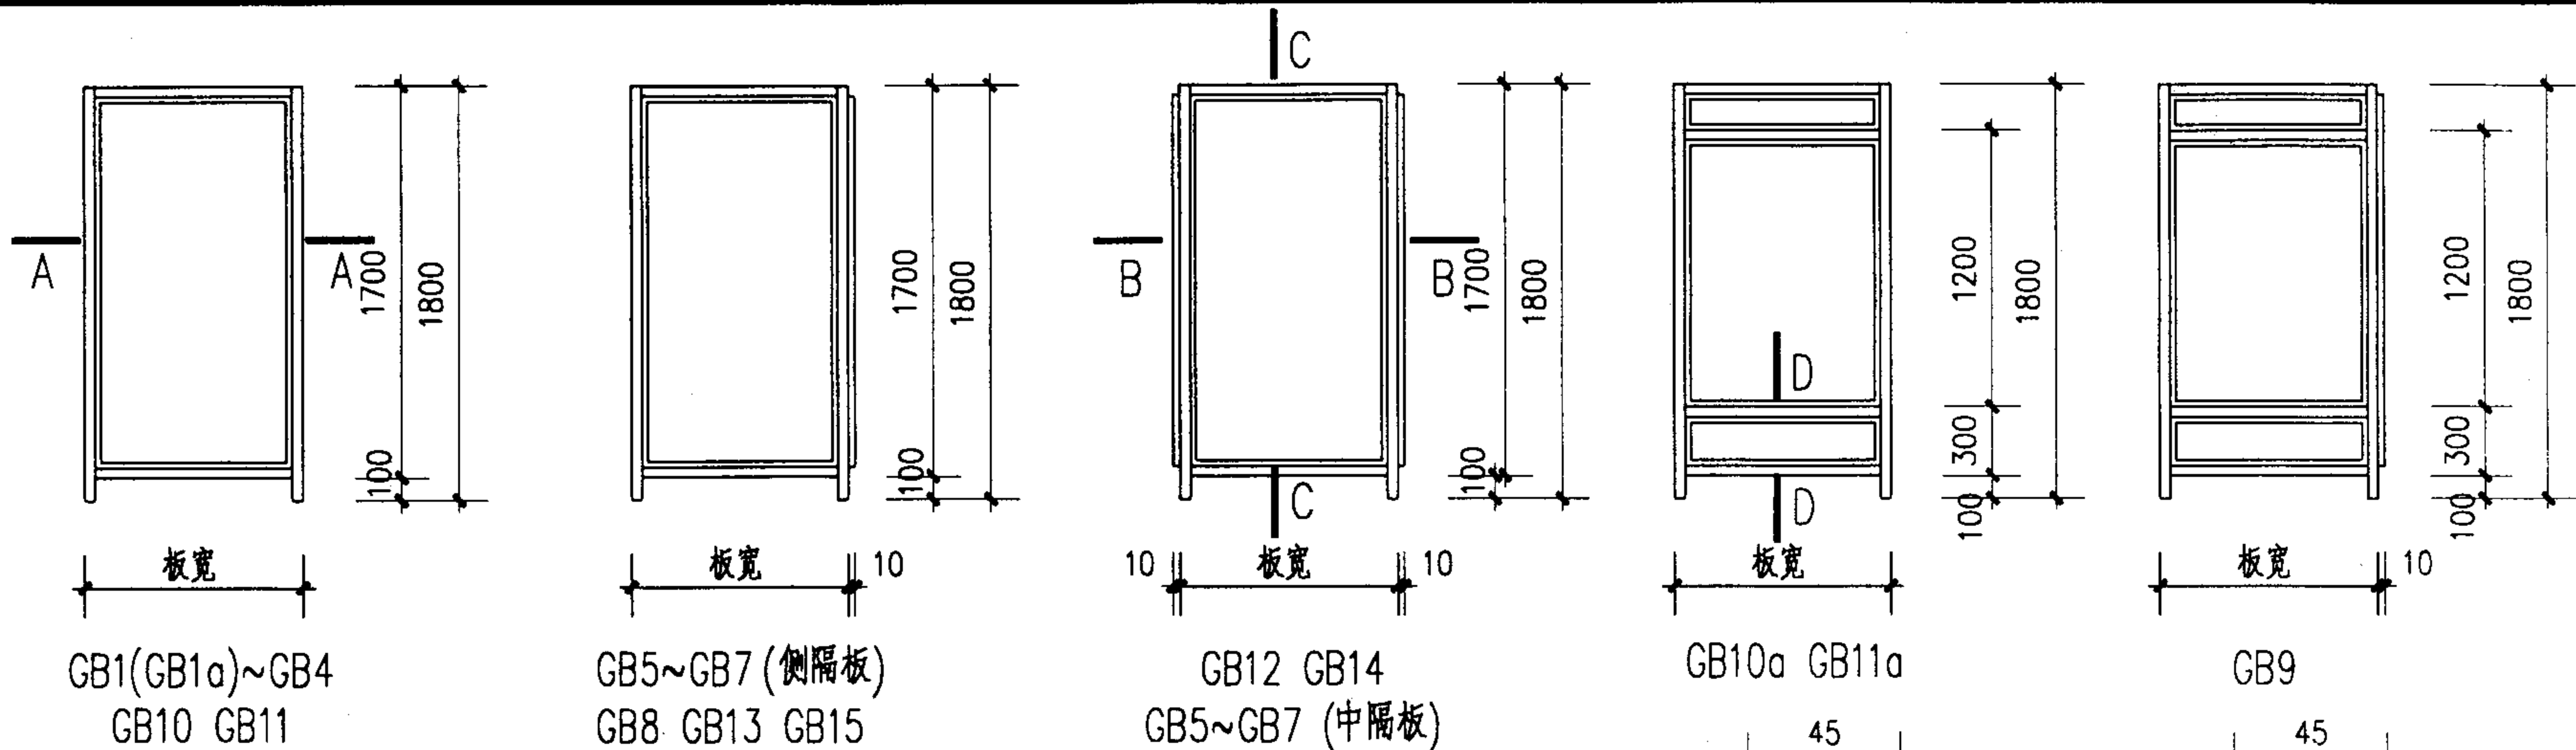

塑料隔板立面示意图

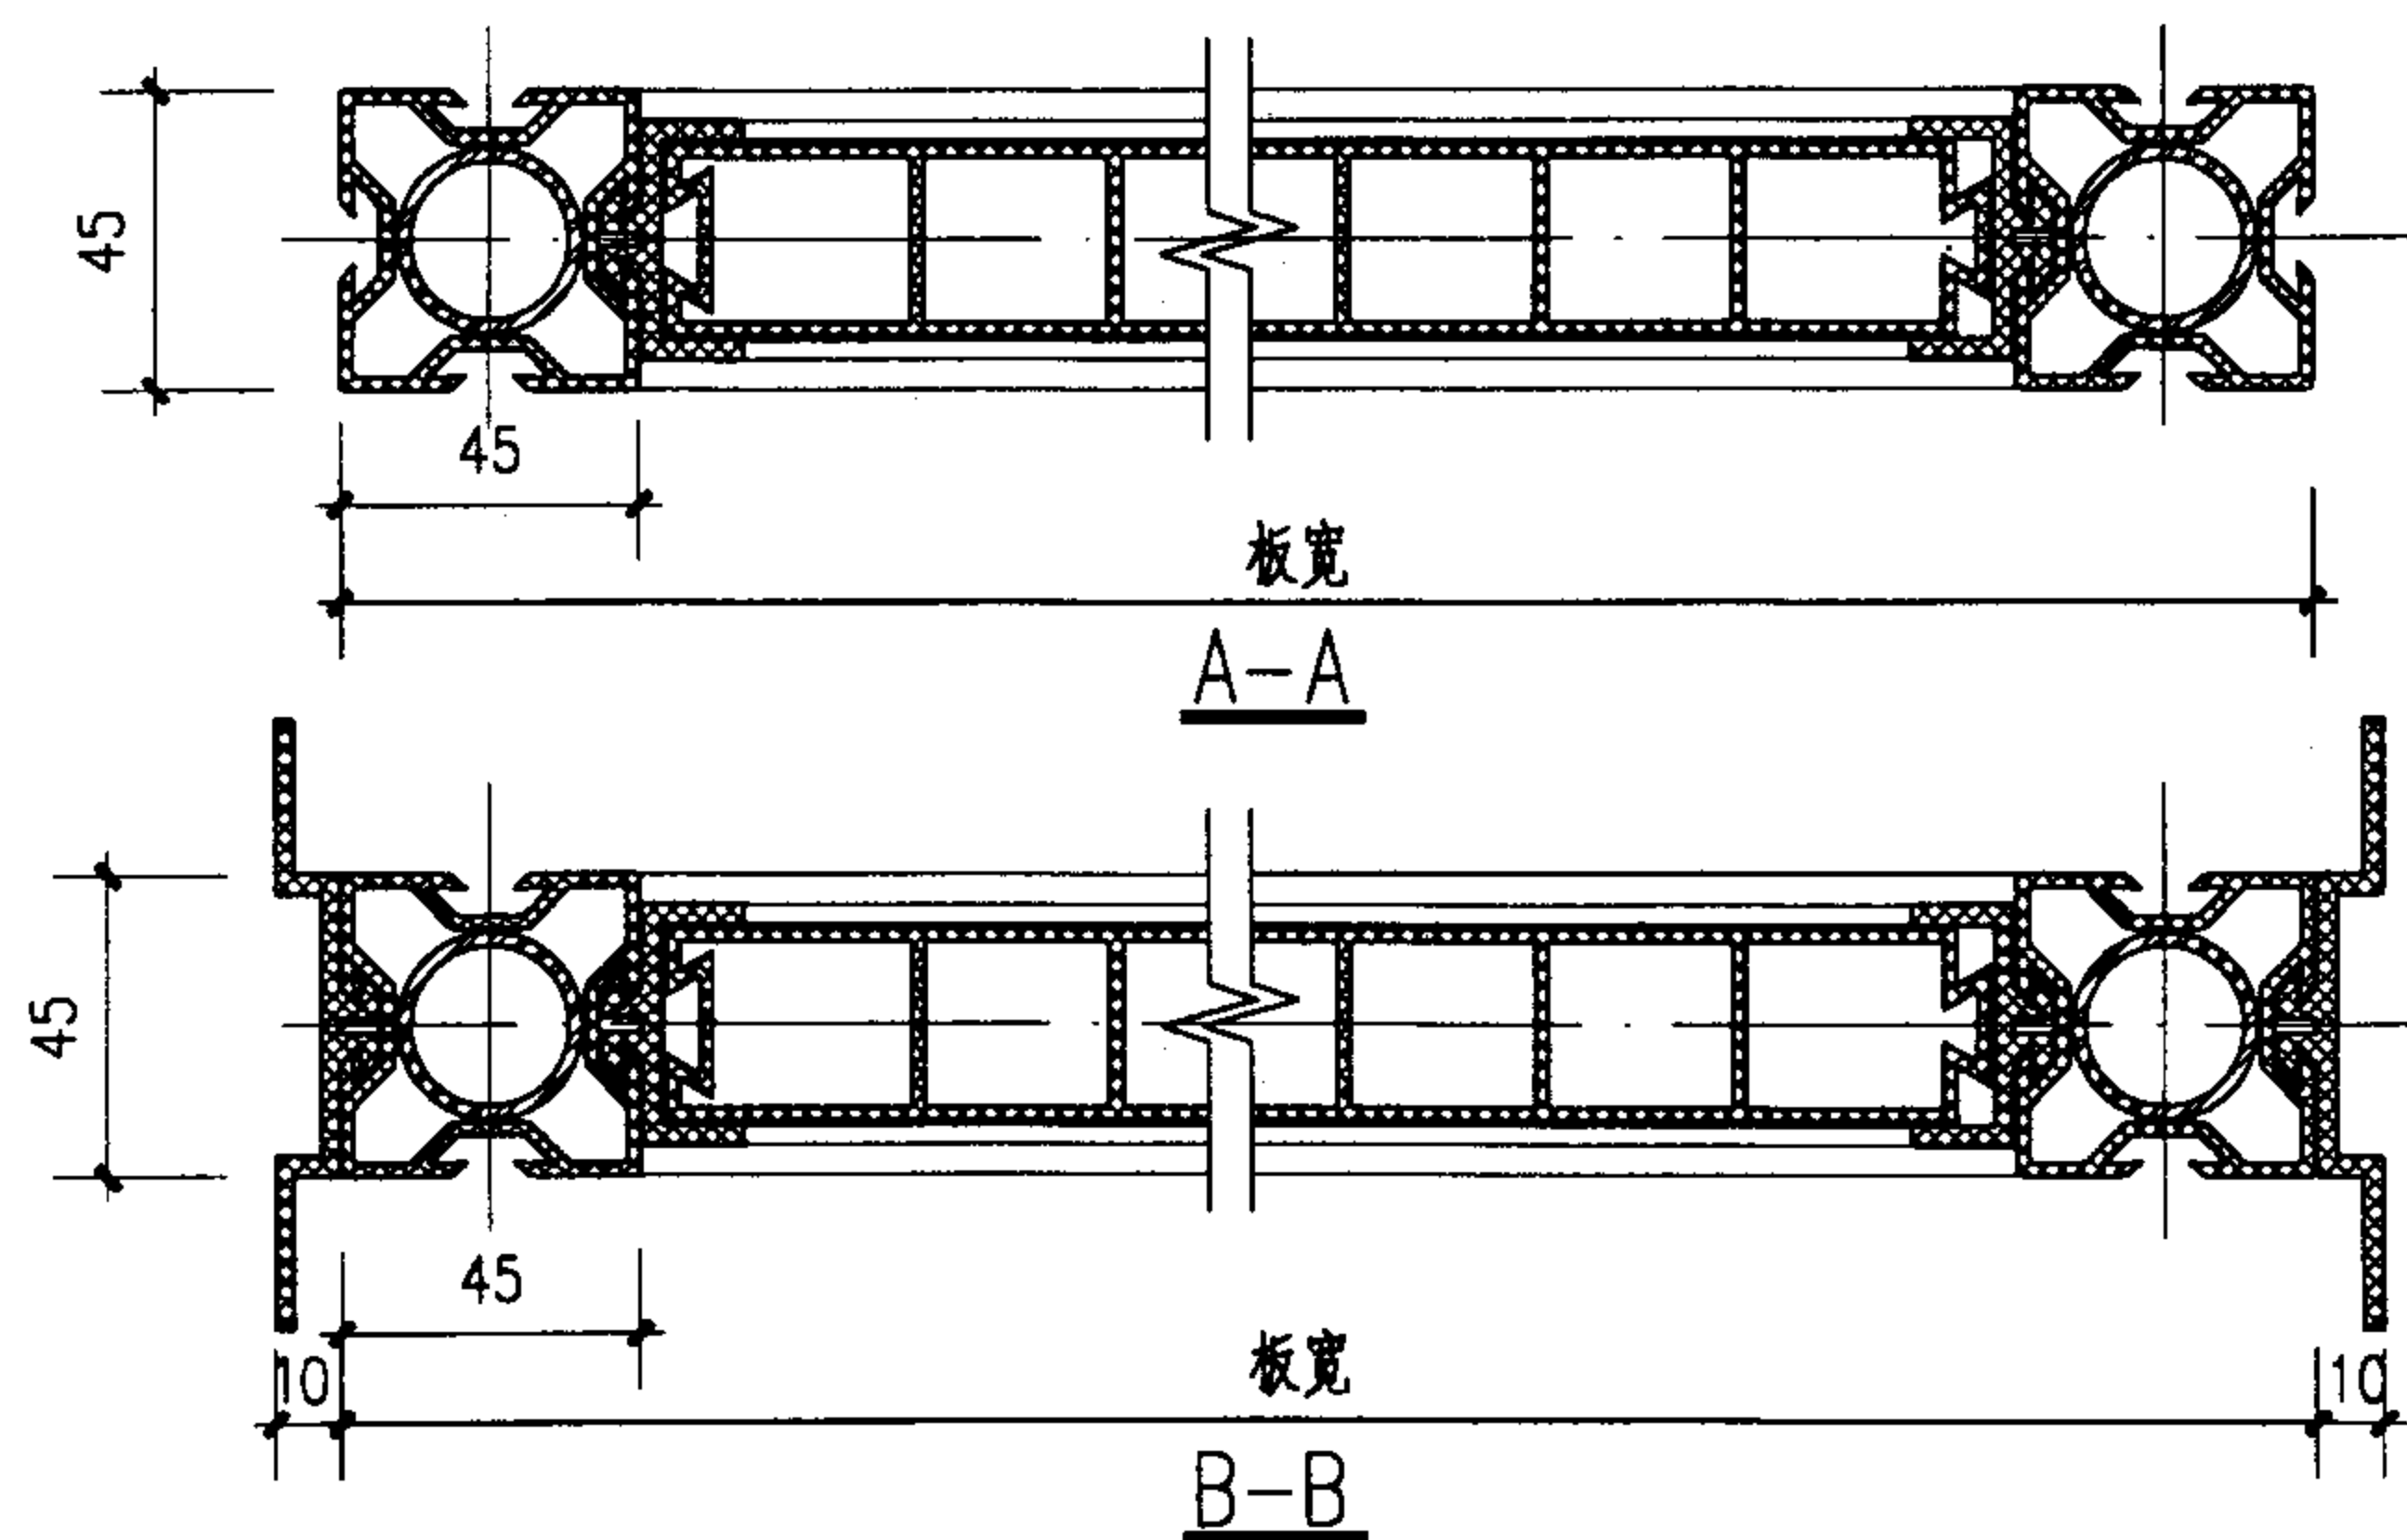

此横向增强钢管仅用于
GB5~7, GB12~GB15

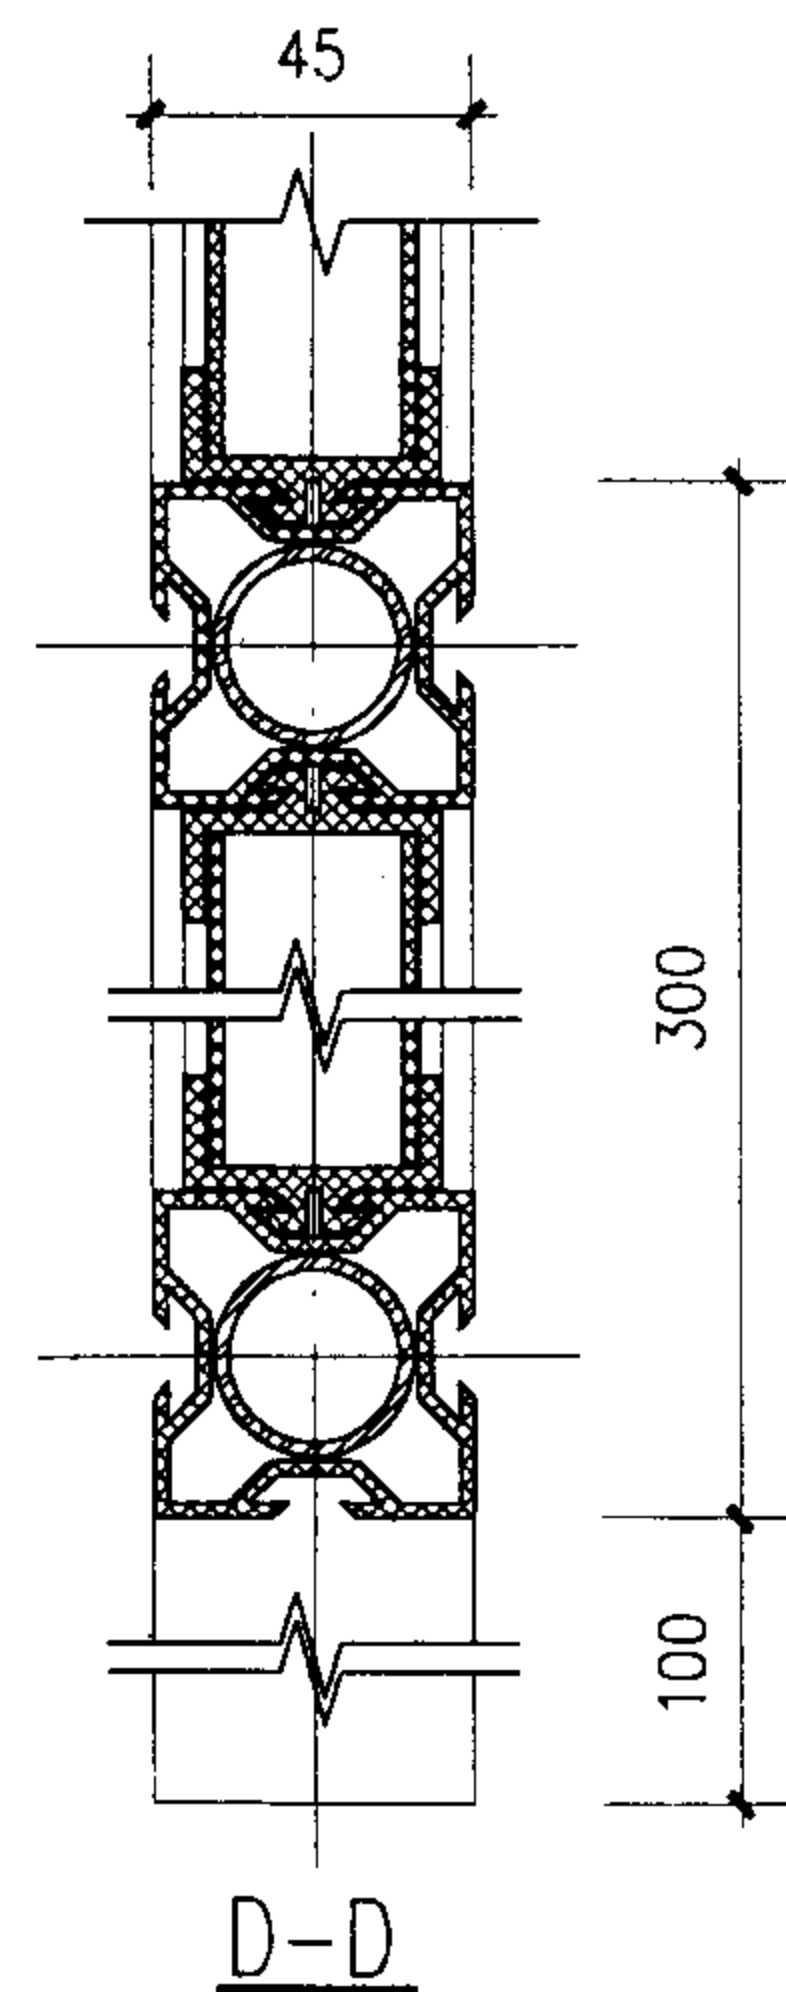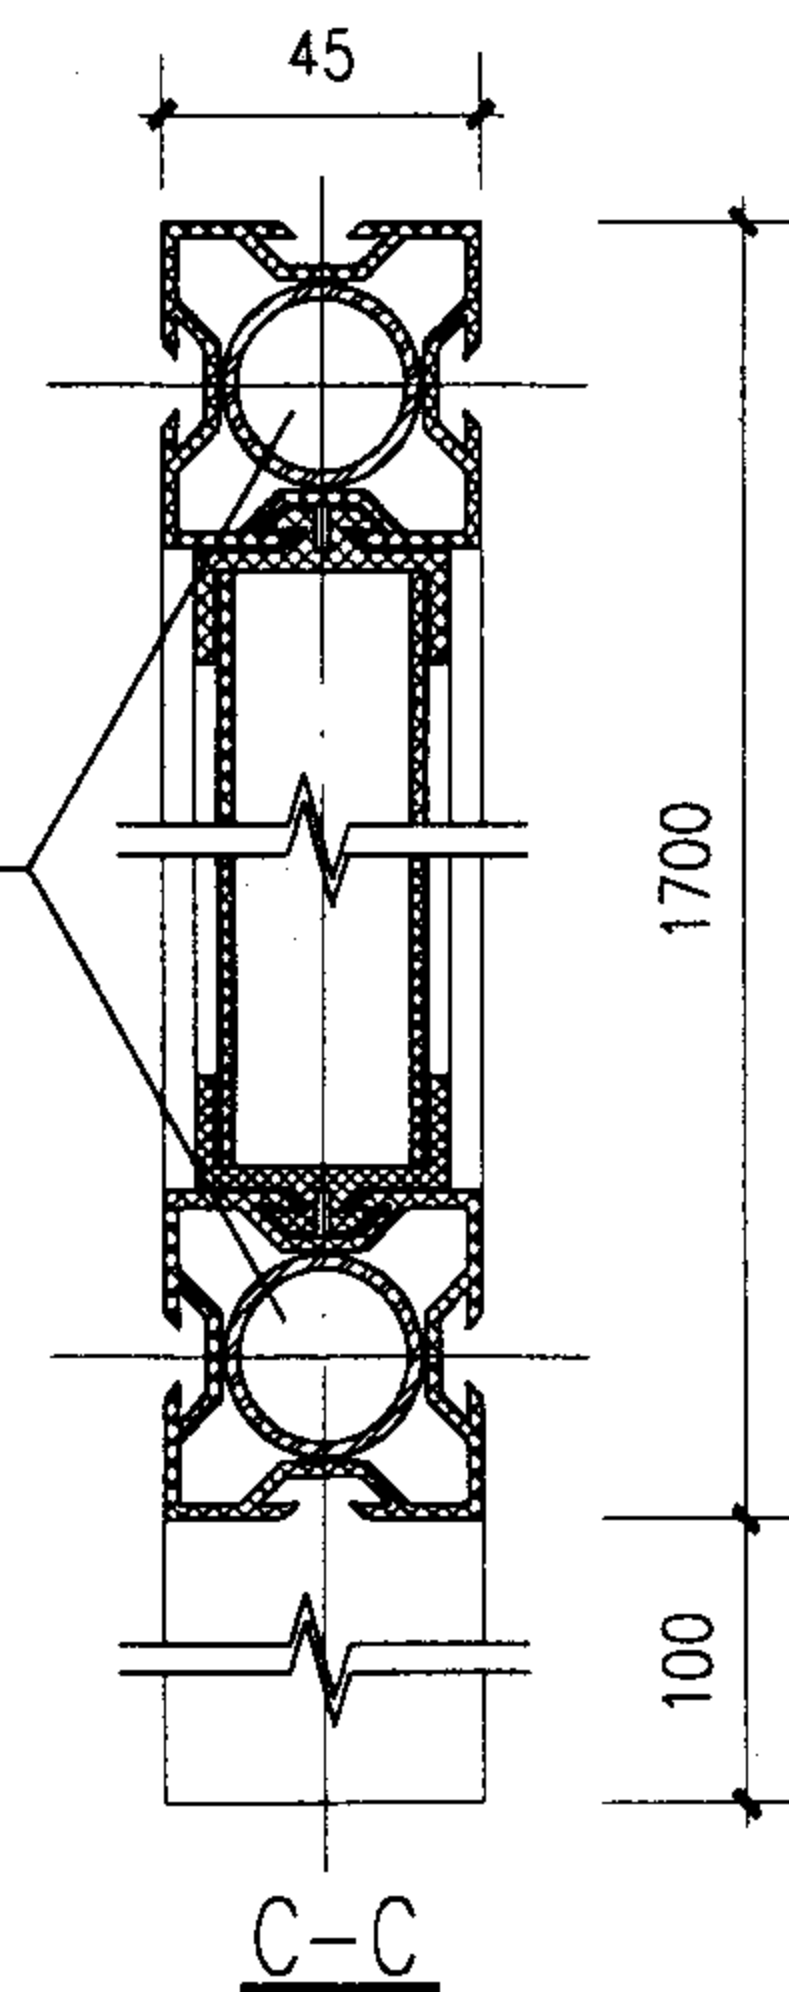

注：1. 塑料隔板的基本构件形状及尺寸，不同的生产厂家各有不同，应以生产厂家的产品为准，各种配件如挂衣钩、门锁、门挡及门把手等由生产厂家配套生产，由设计选用。

2. GB1~GB15为隔板规格，见P39。

塑料隔板详图 (一)

图集号

02J915

审核

朱爱理

校对


李能北

设计


10/10

页


46

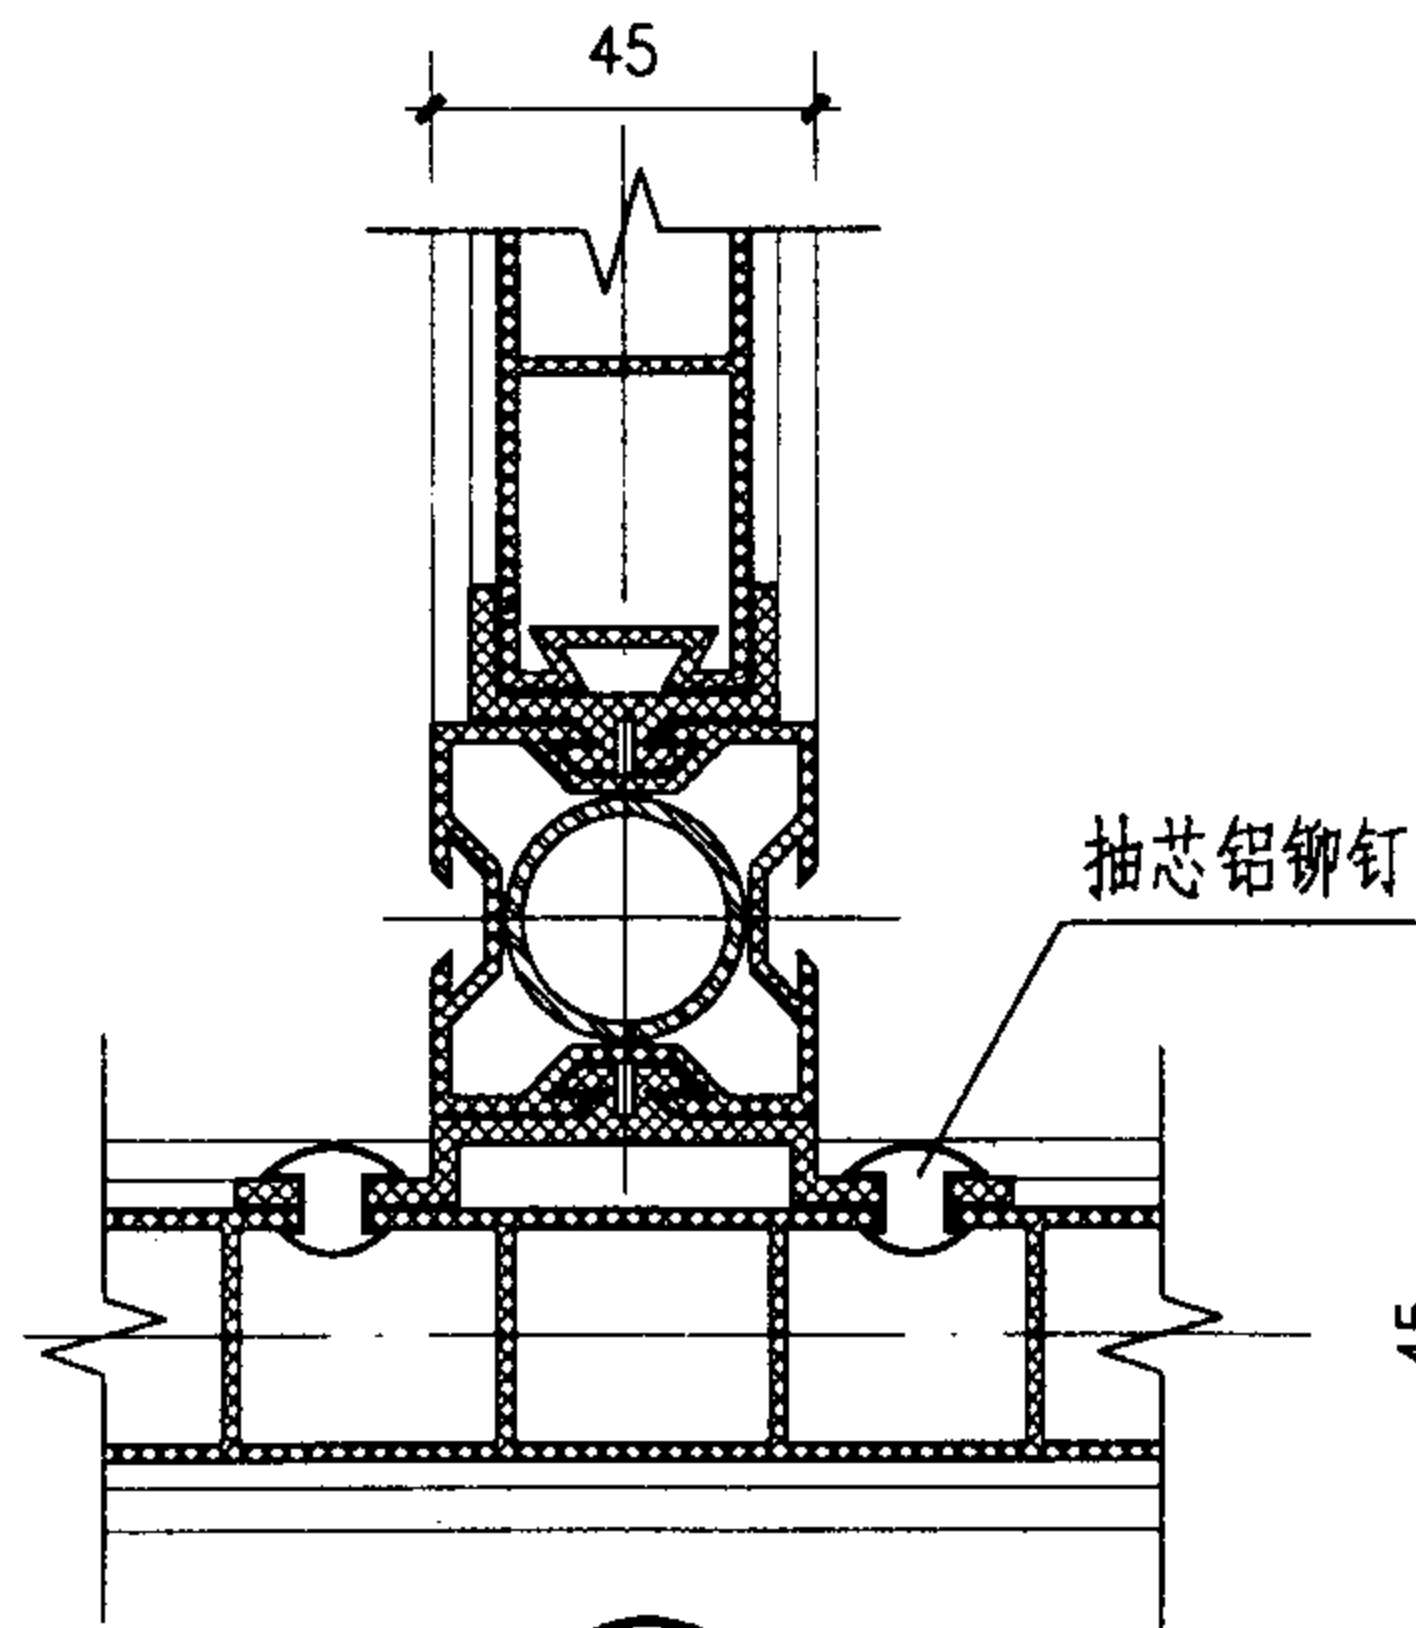


1

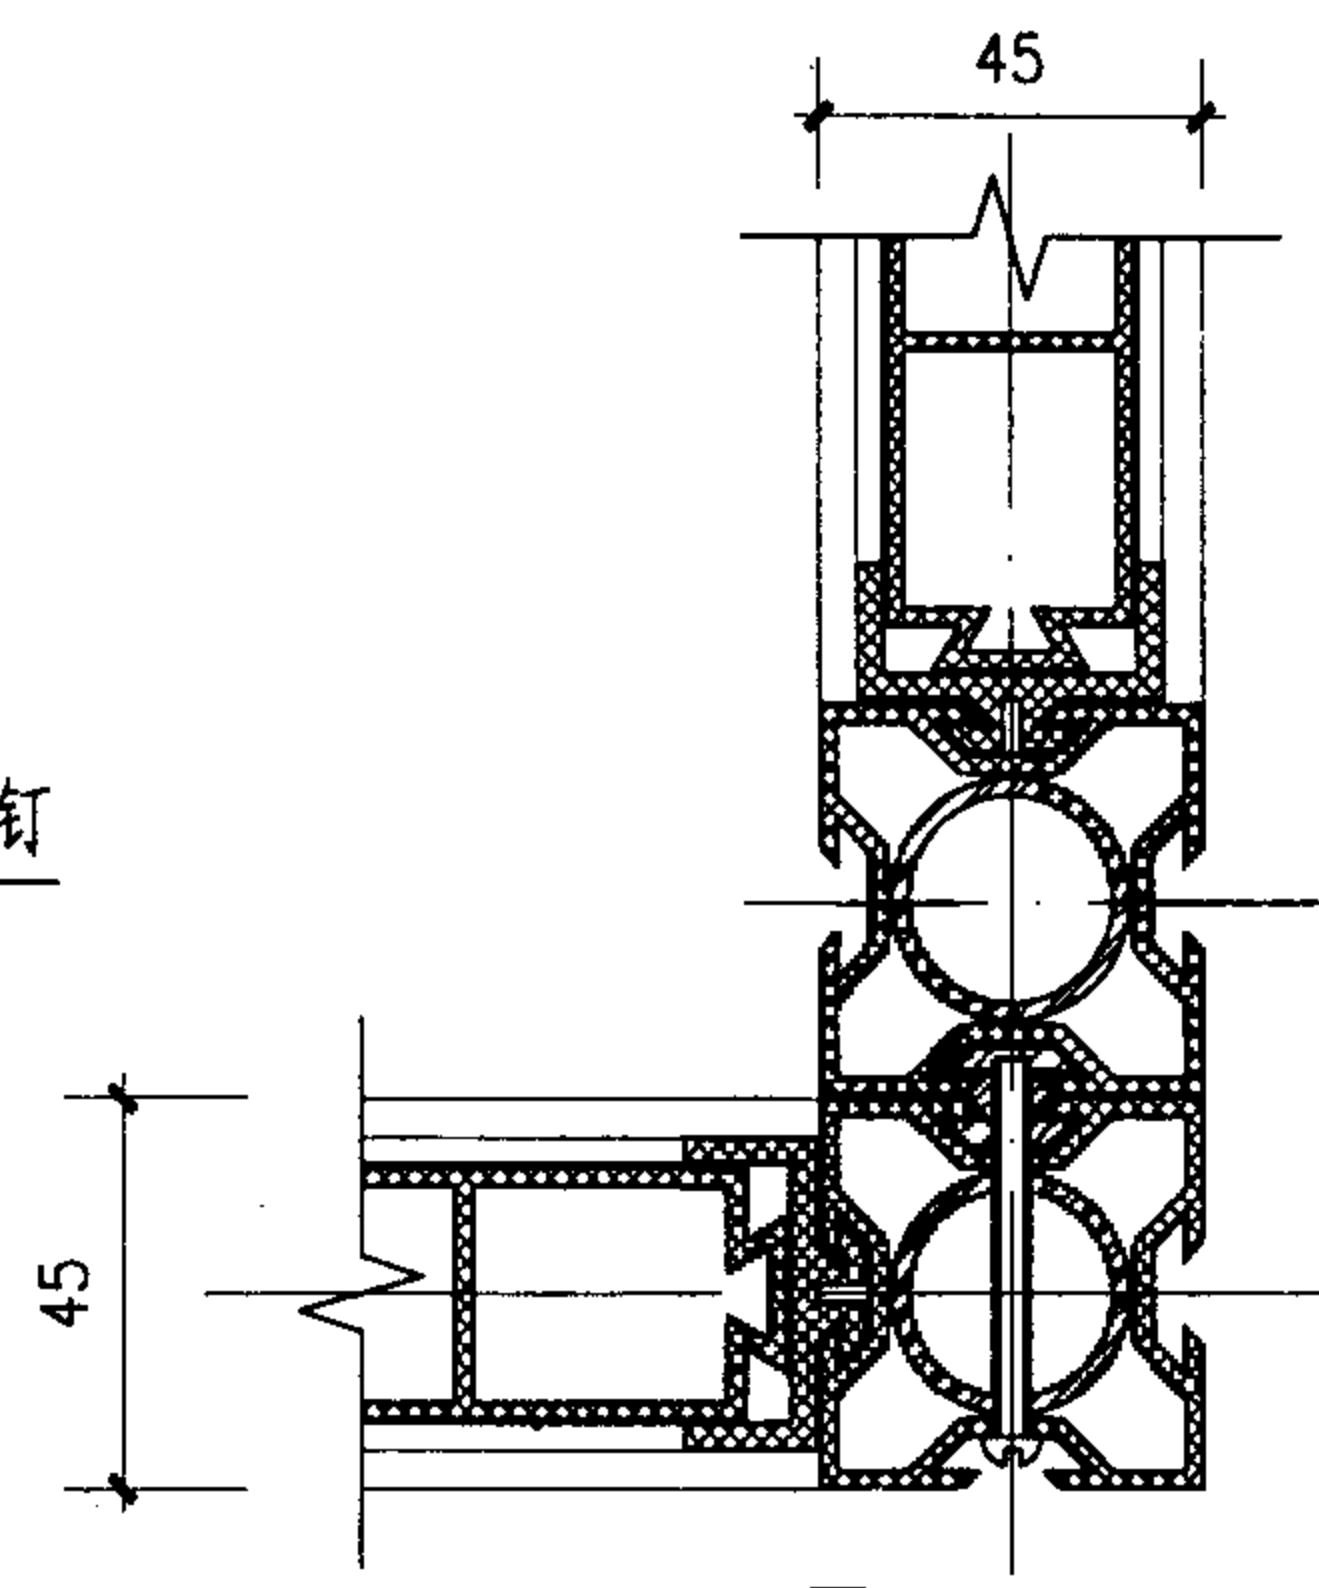


2

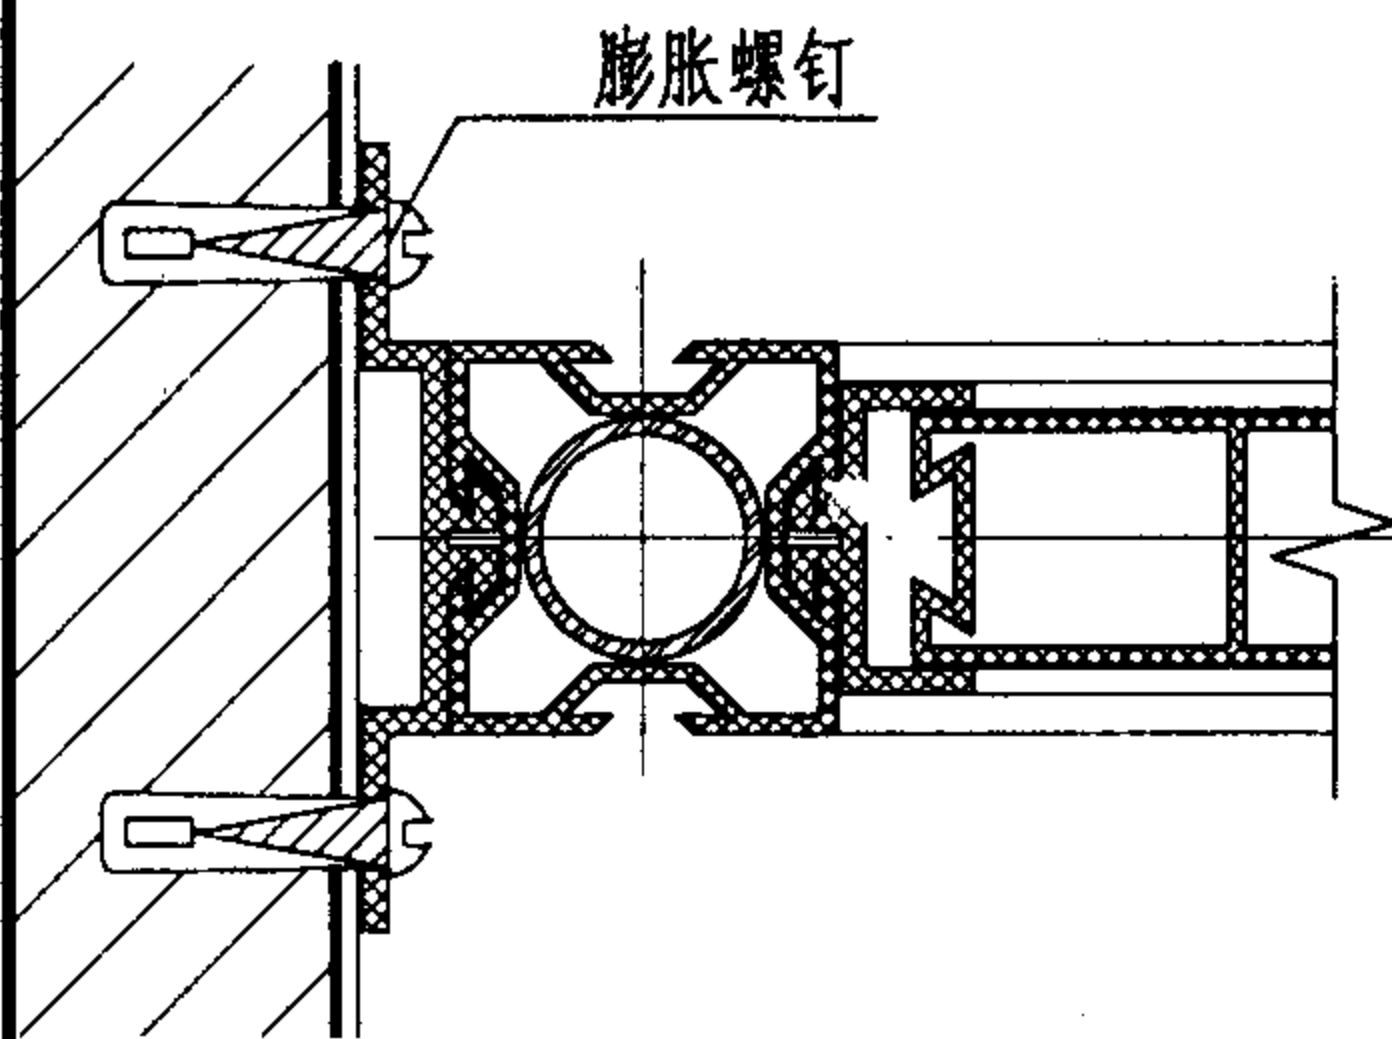


3

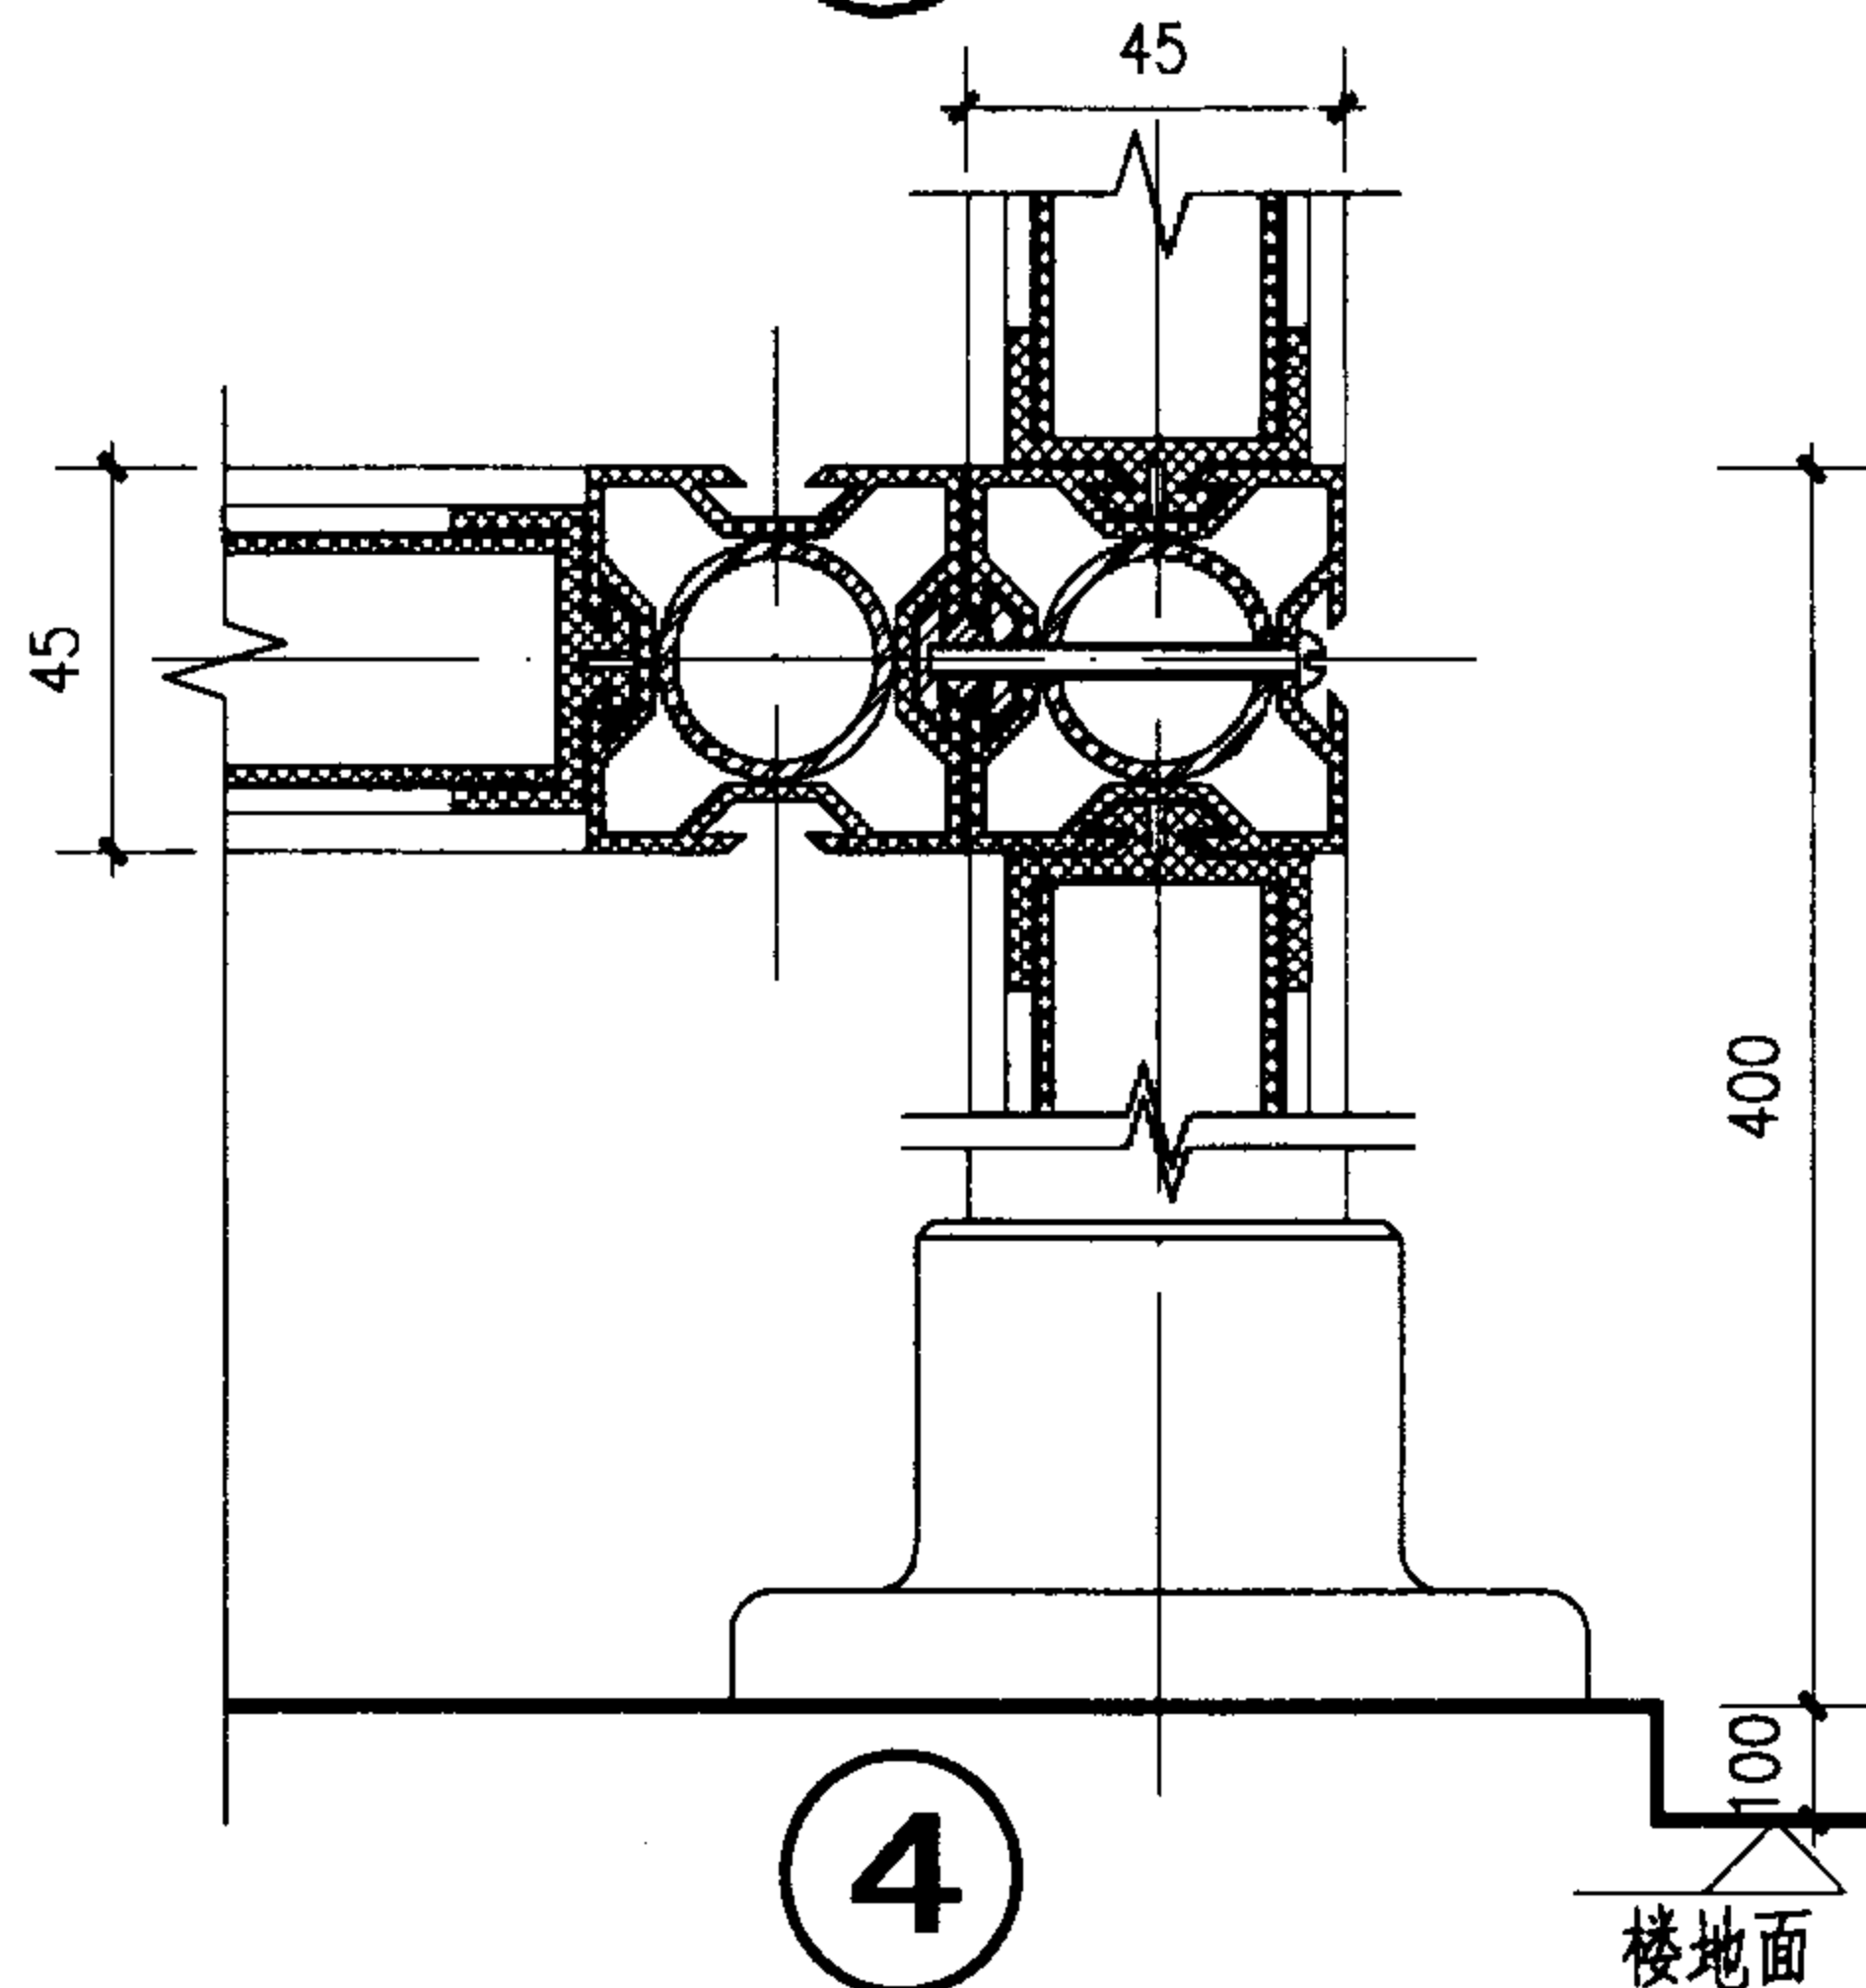

4

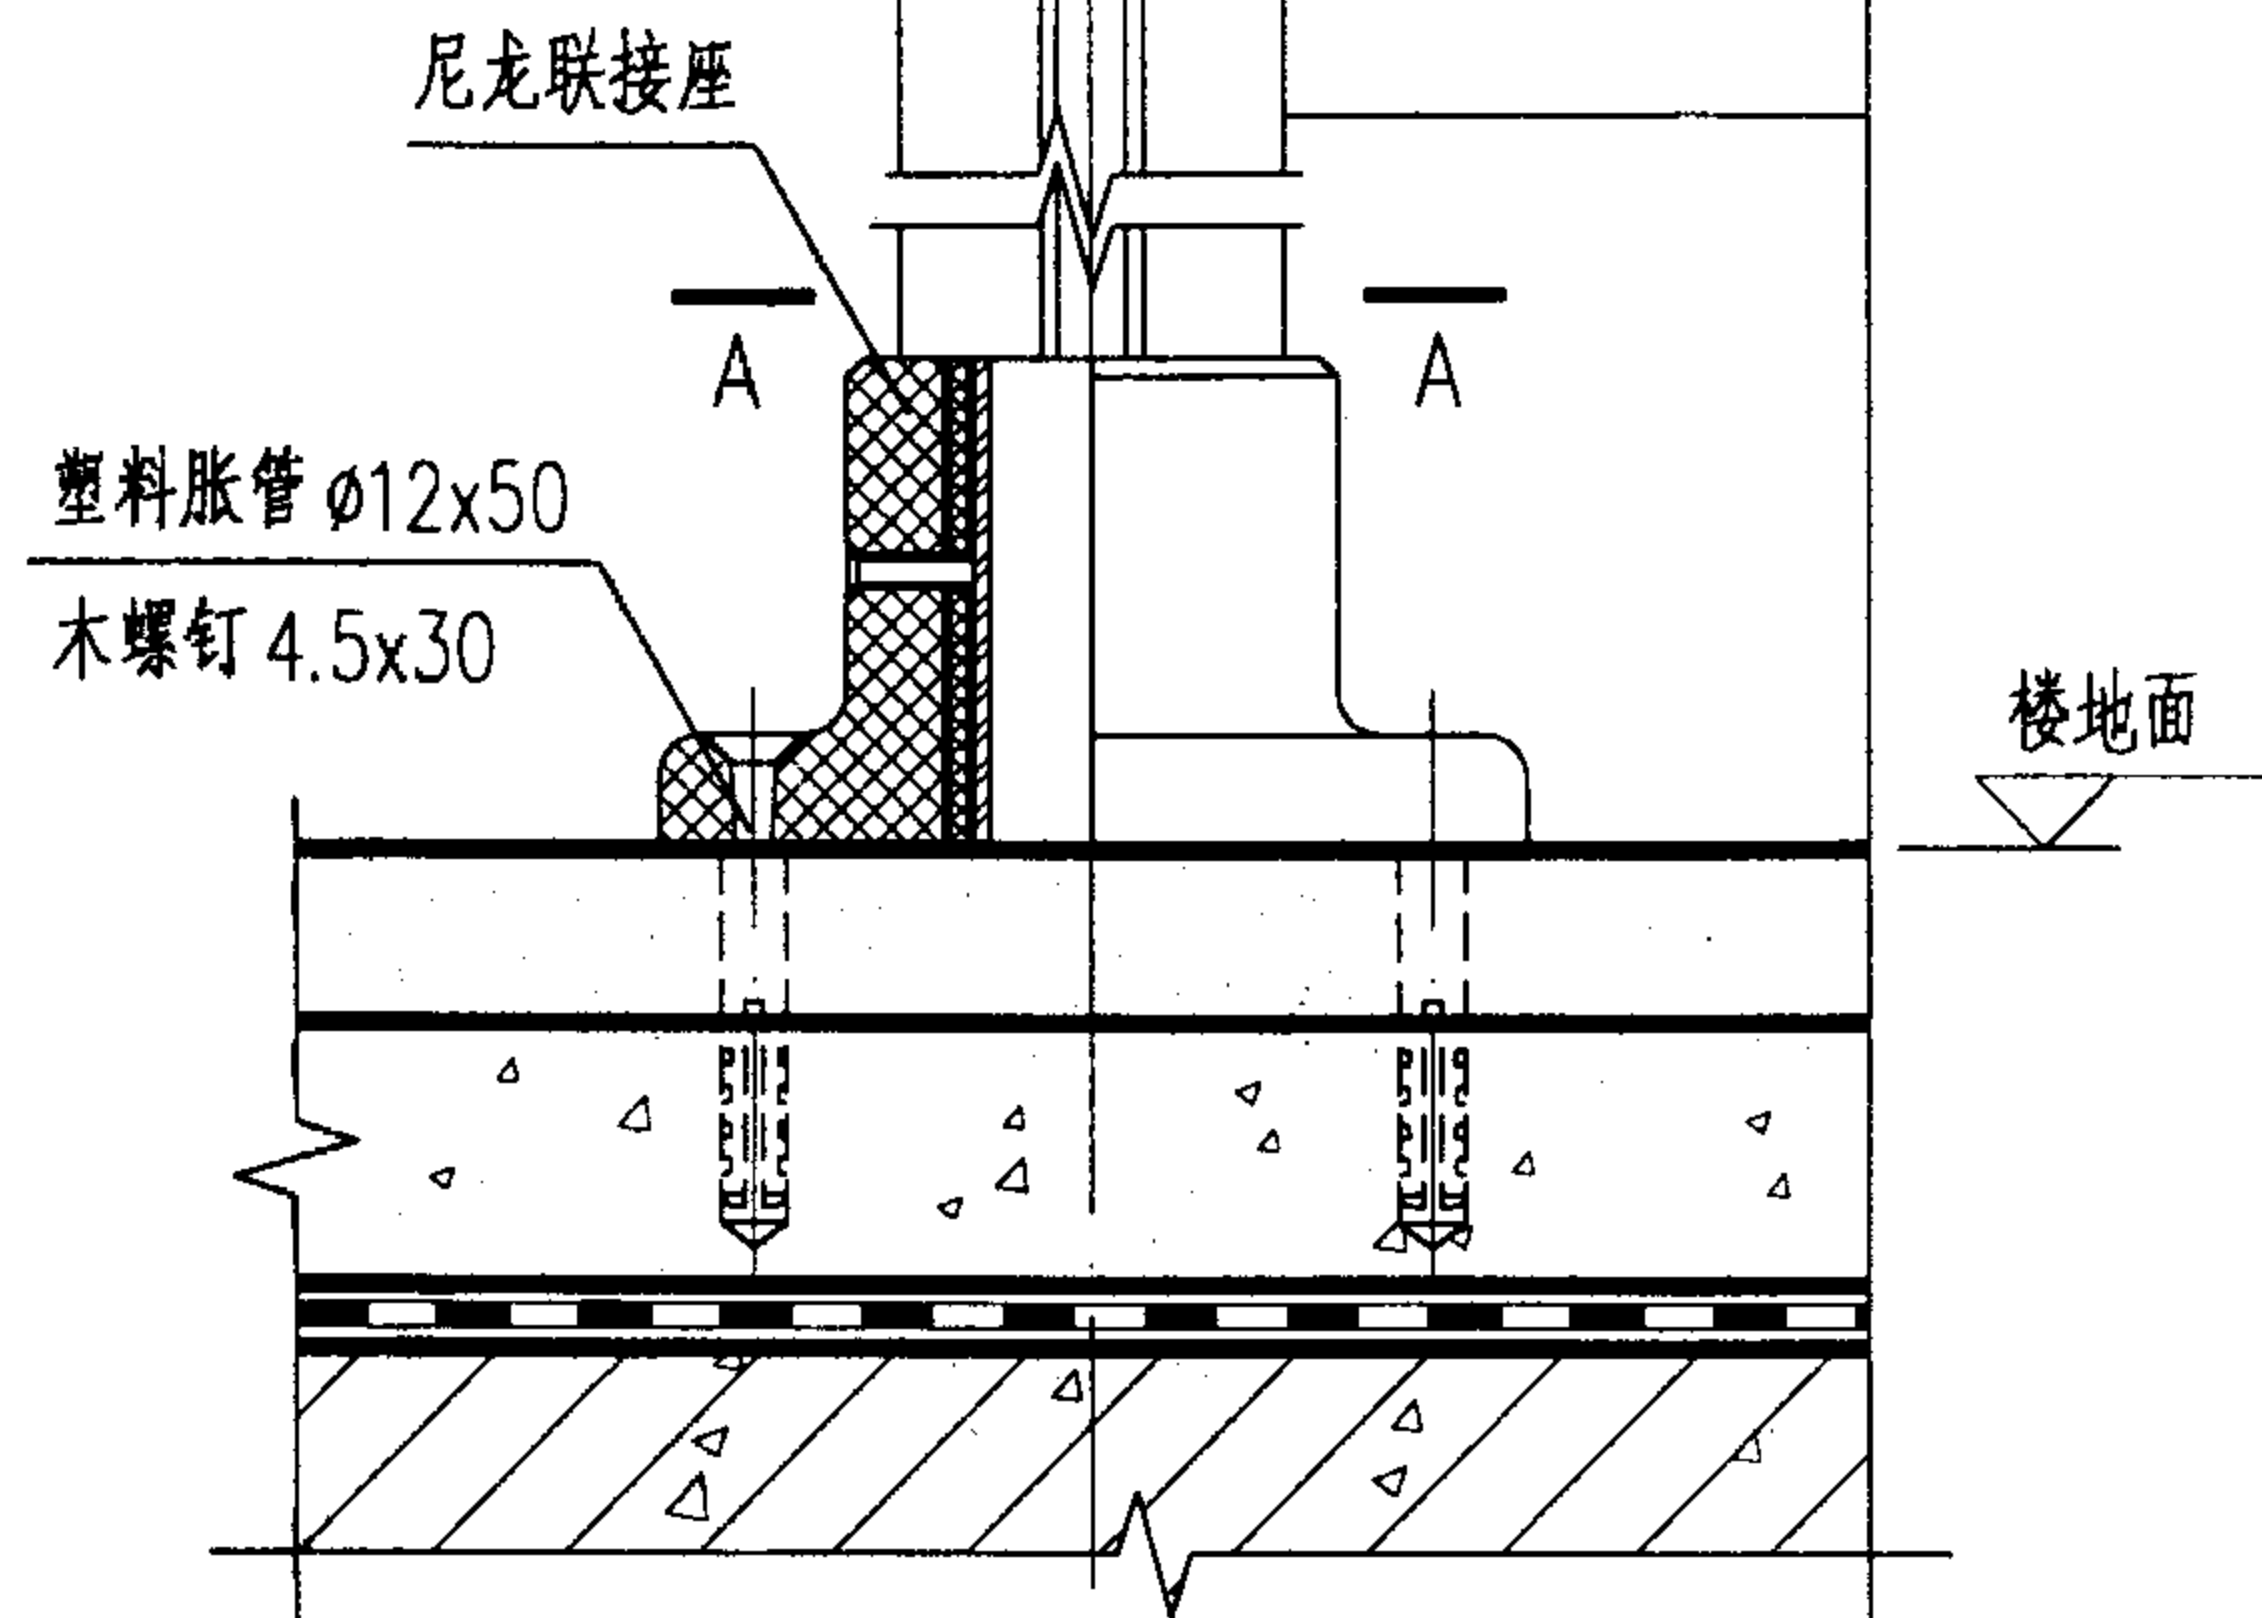

5

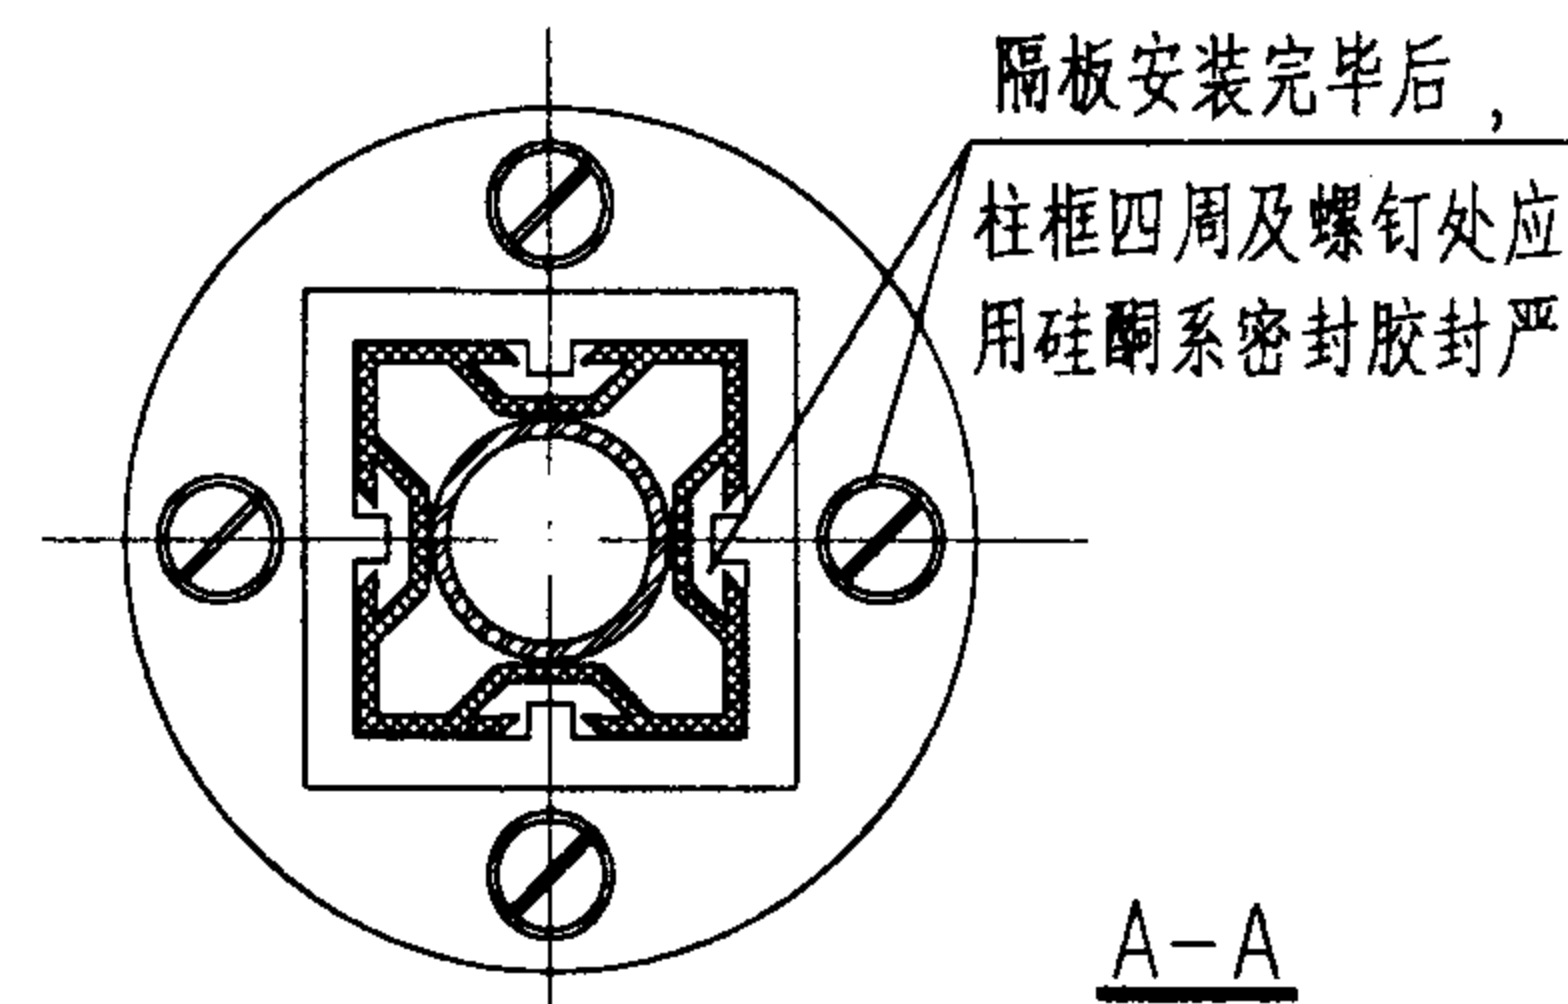

A-A

塑料隔板详图 (二)

图集号

02J915

审核

朱俊明

校对





朱俊明

设计


朱俊明

页


47

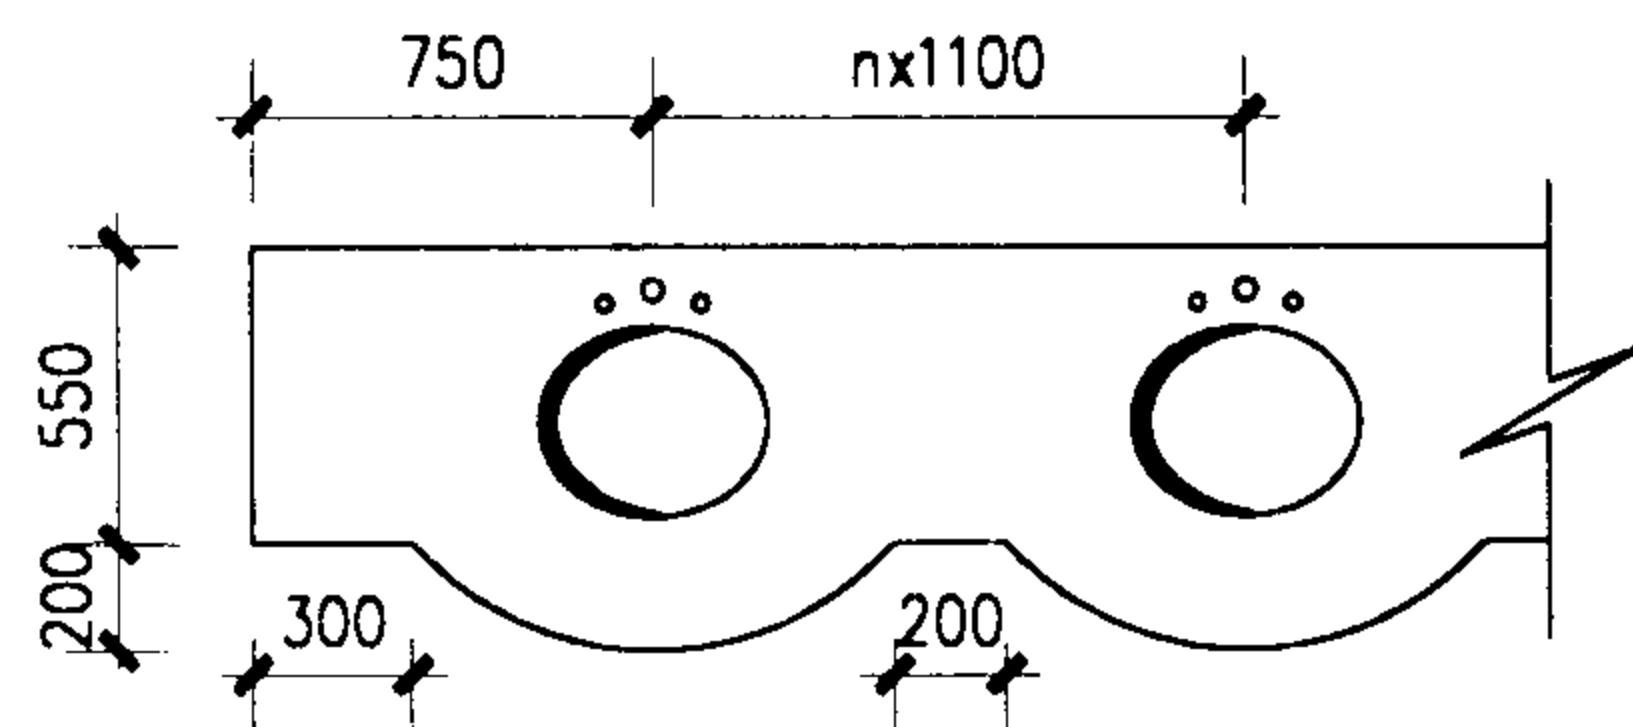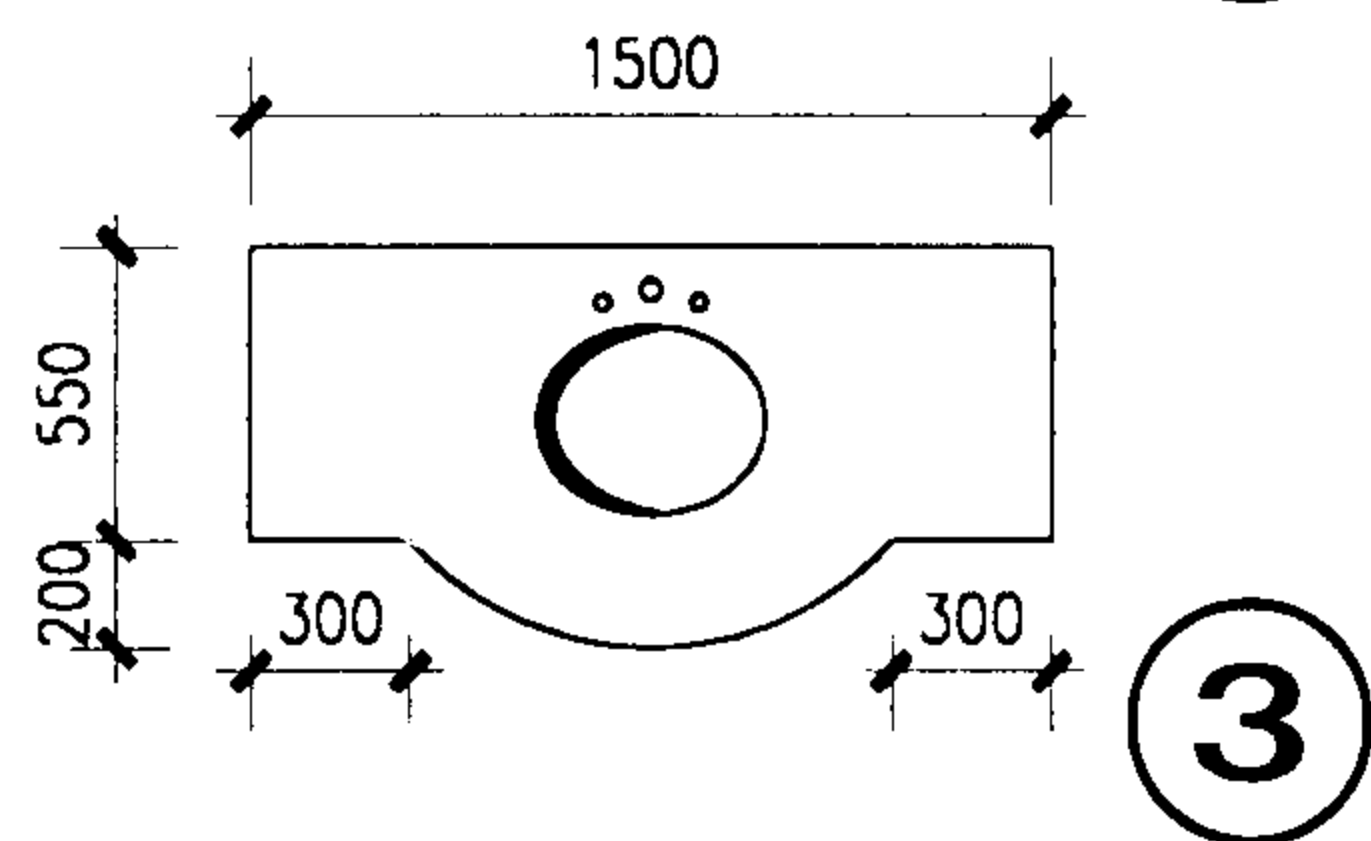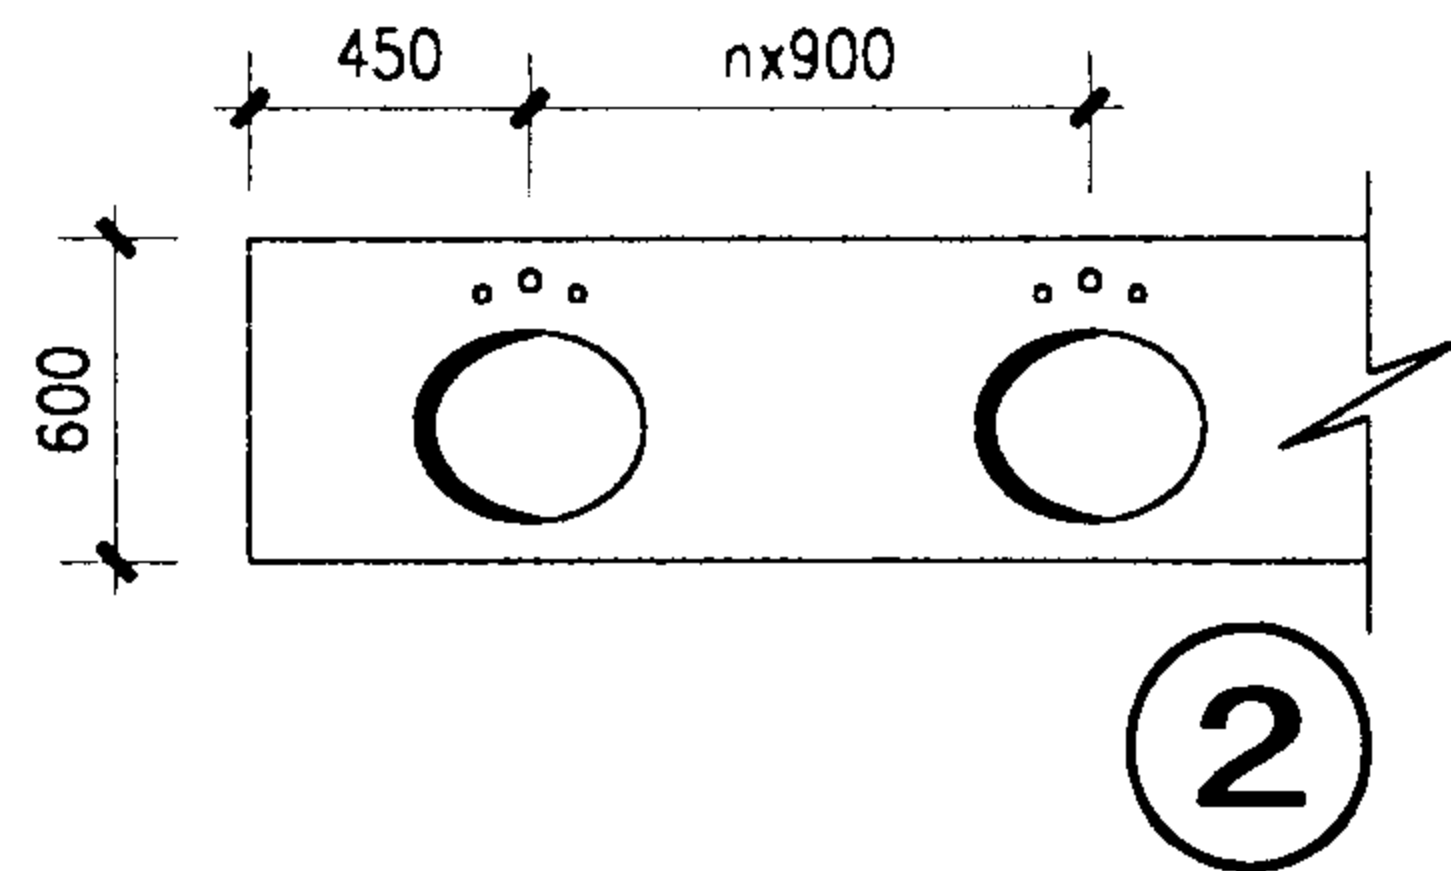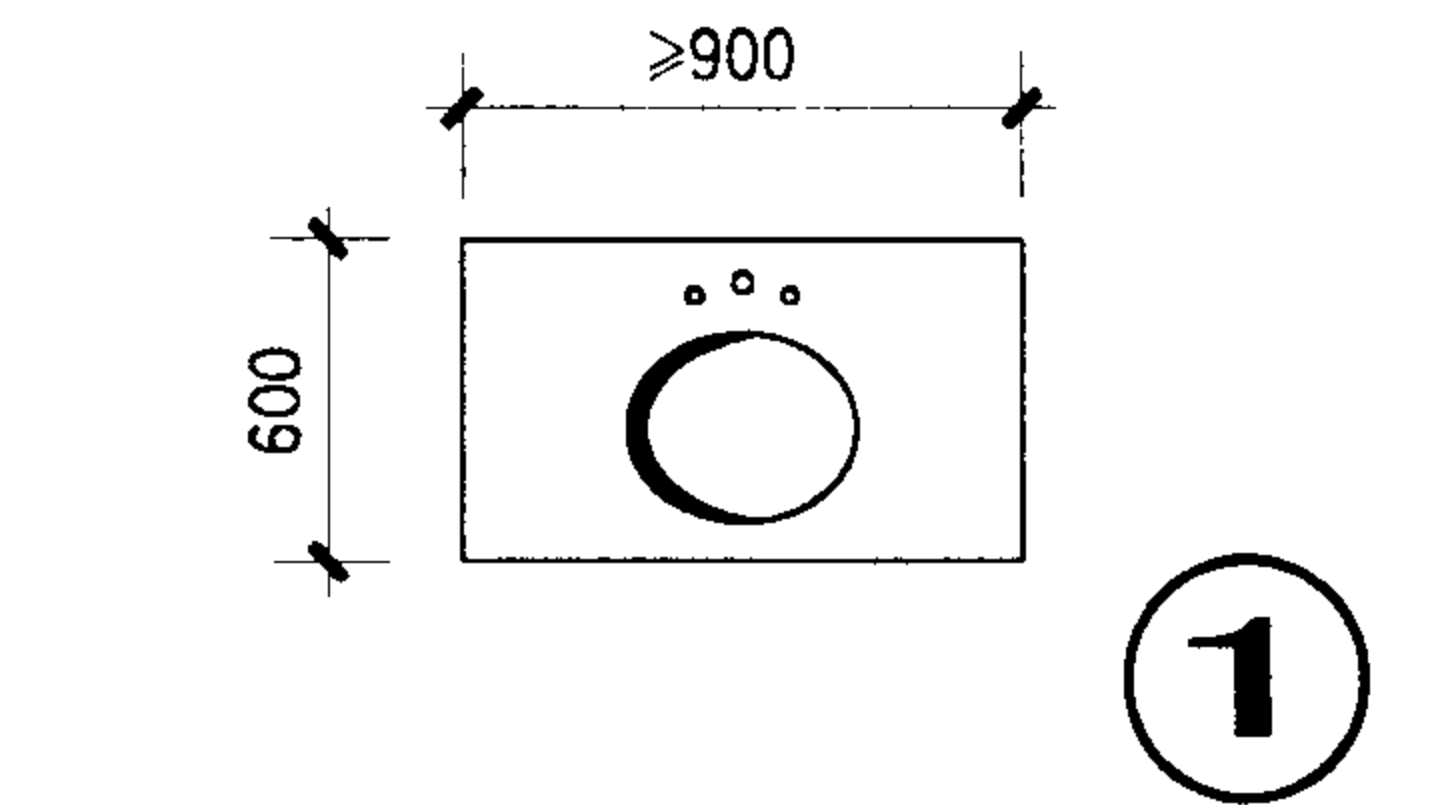


4

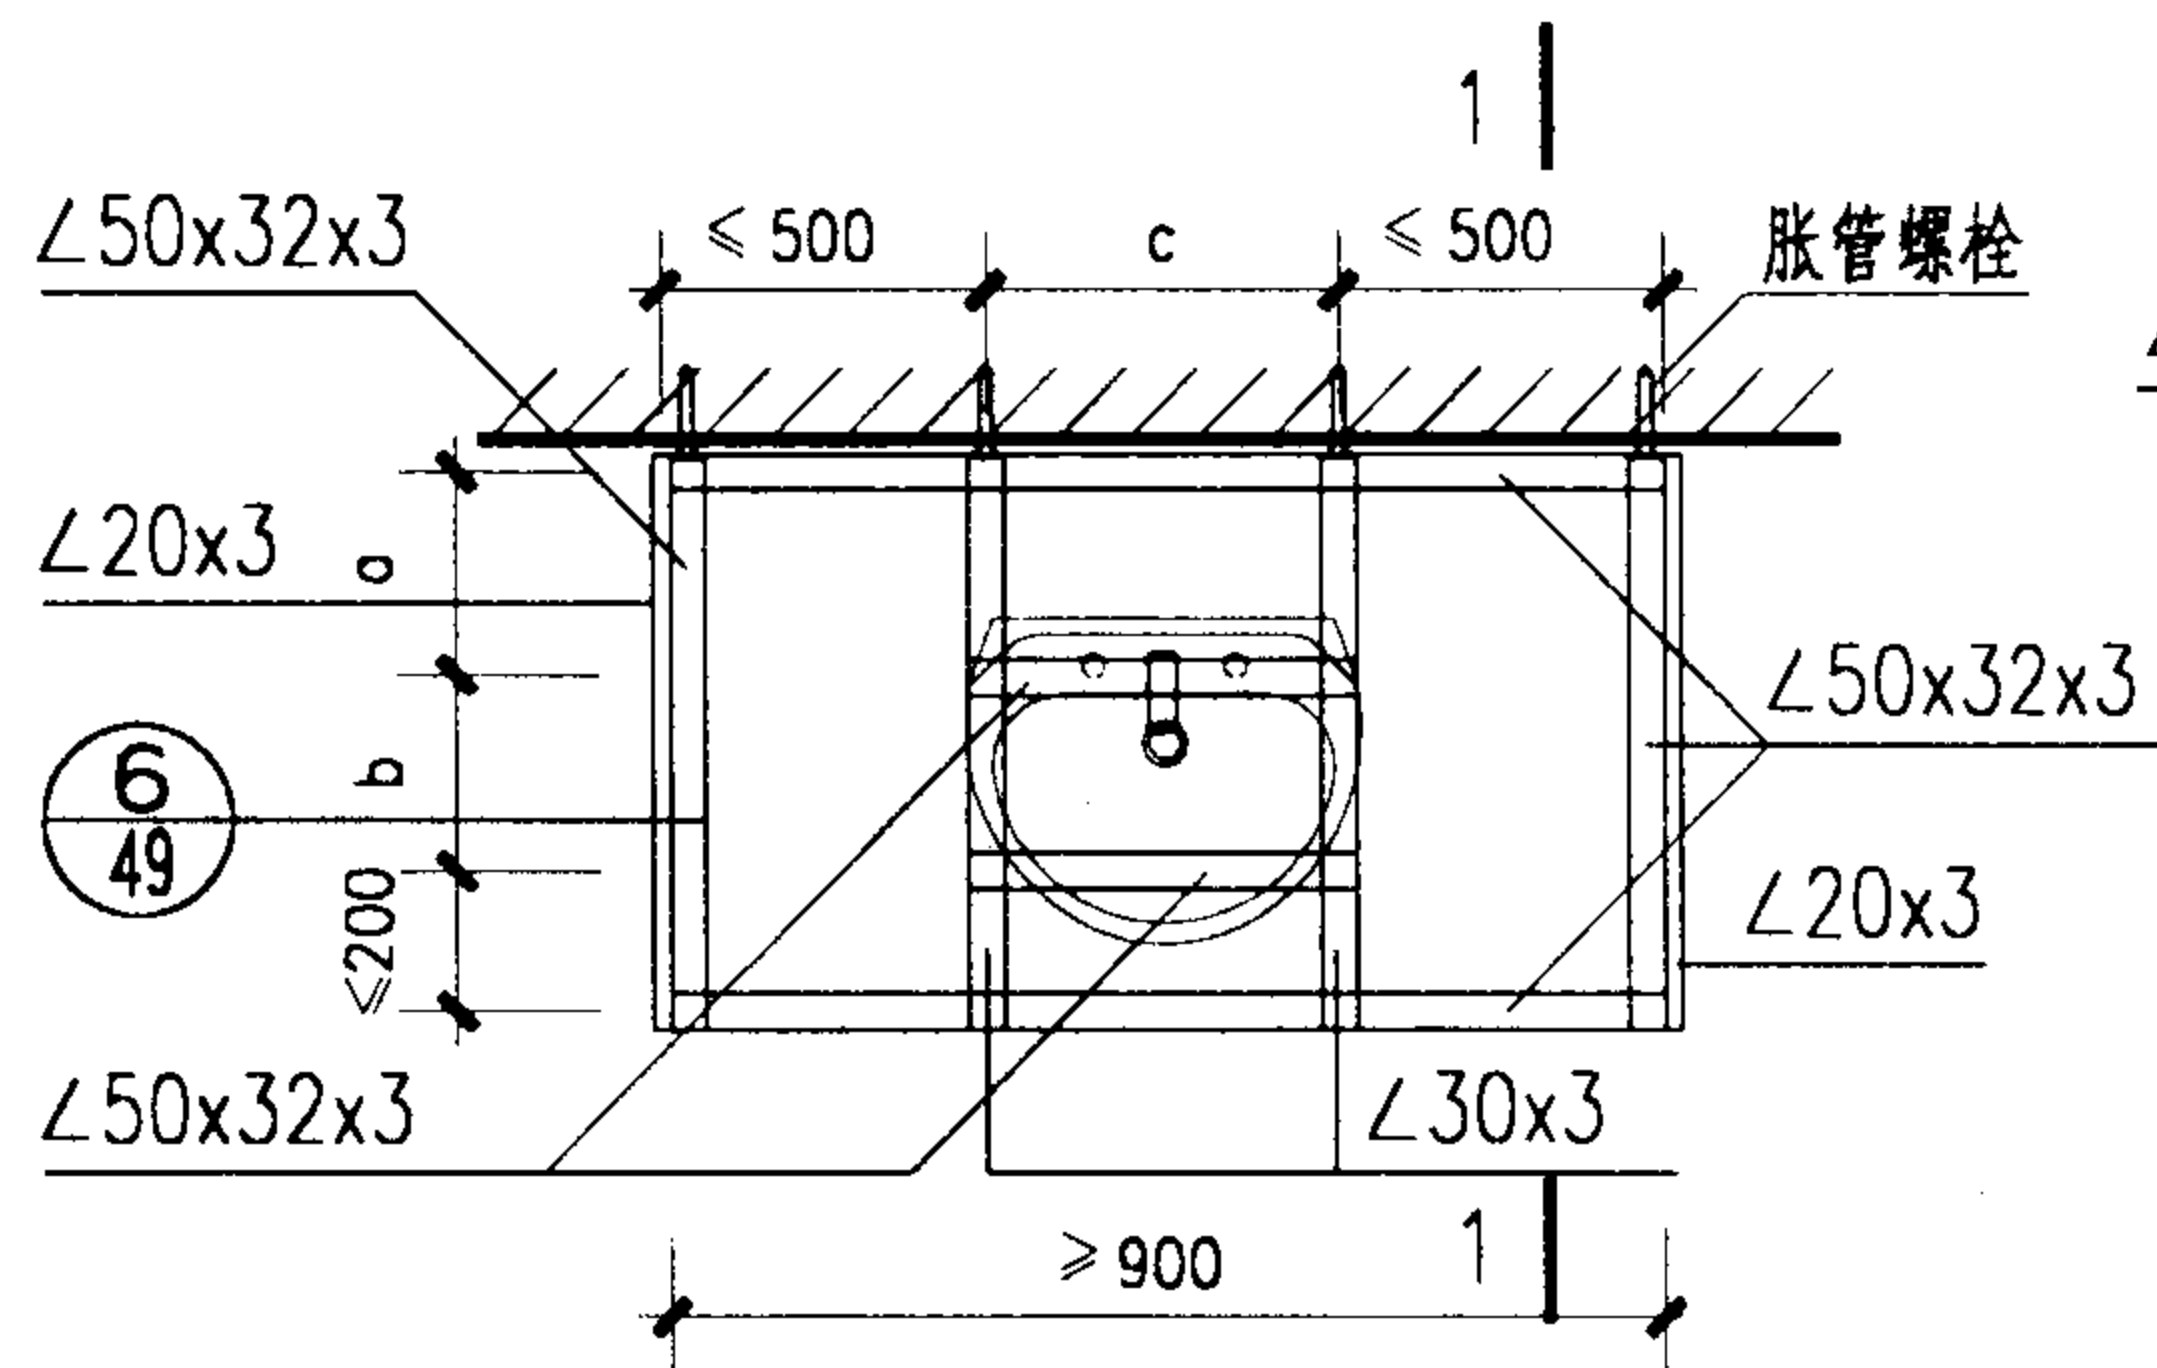


1a 2a 3a 4a 悬挑式支架平面

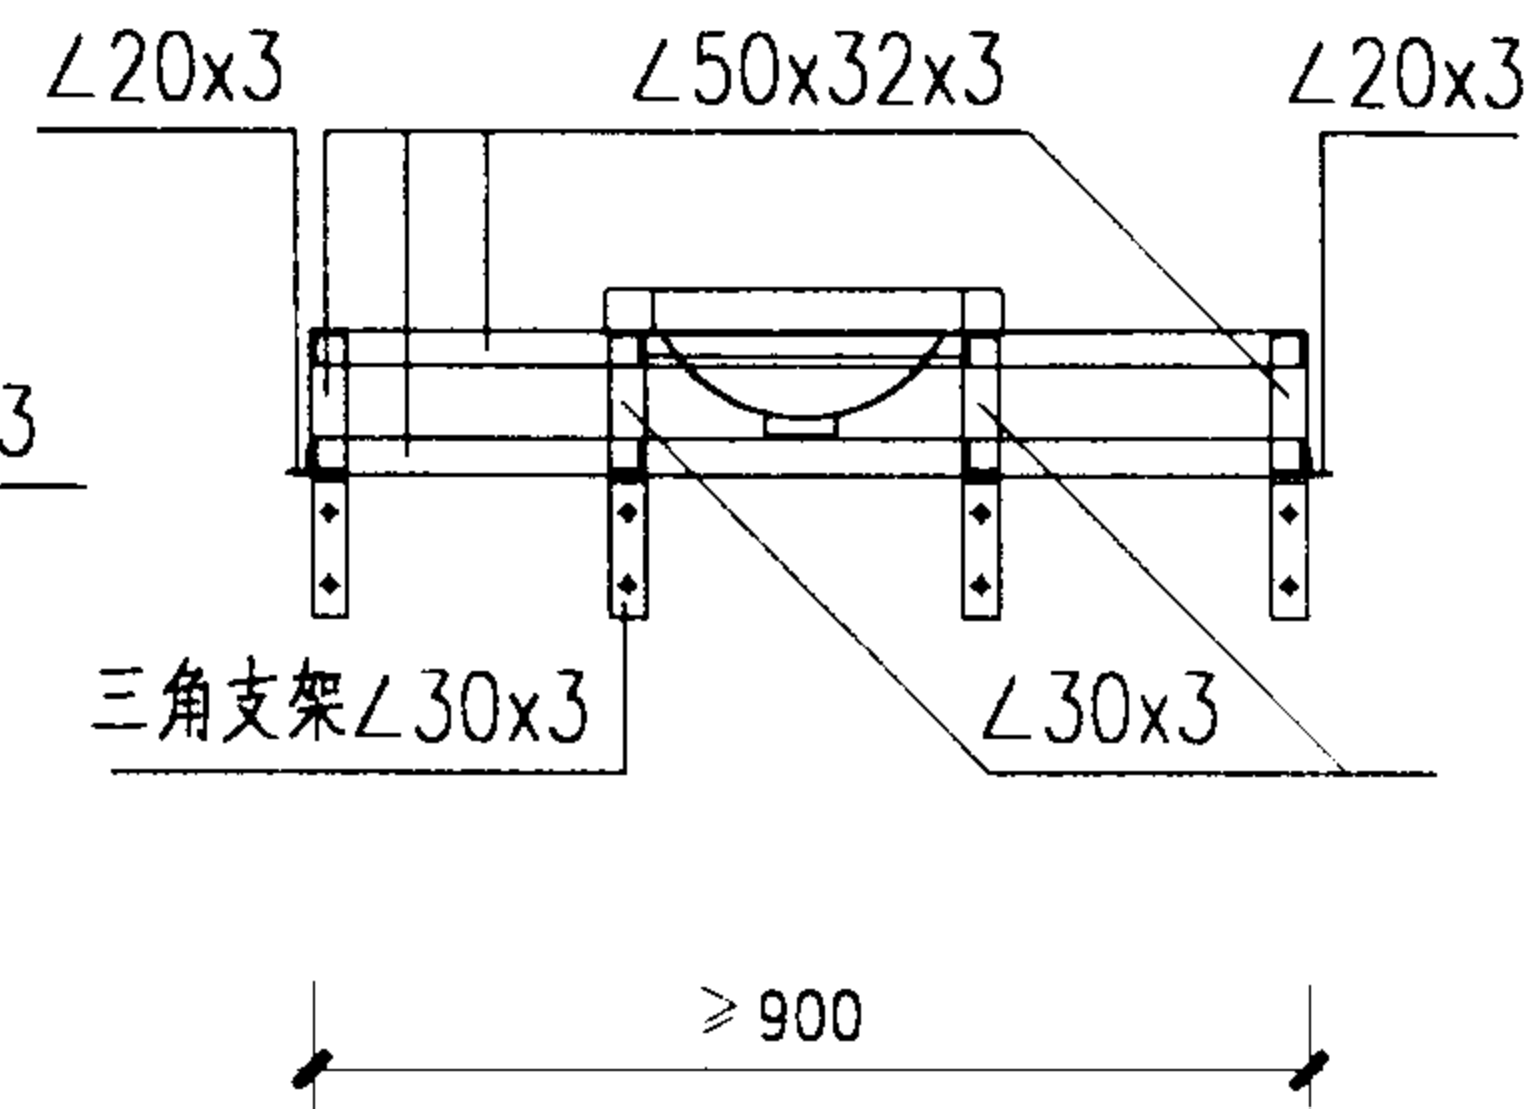

悬挑式支架立面

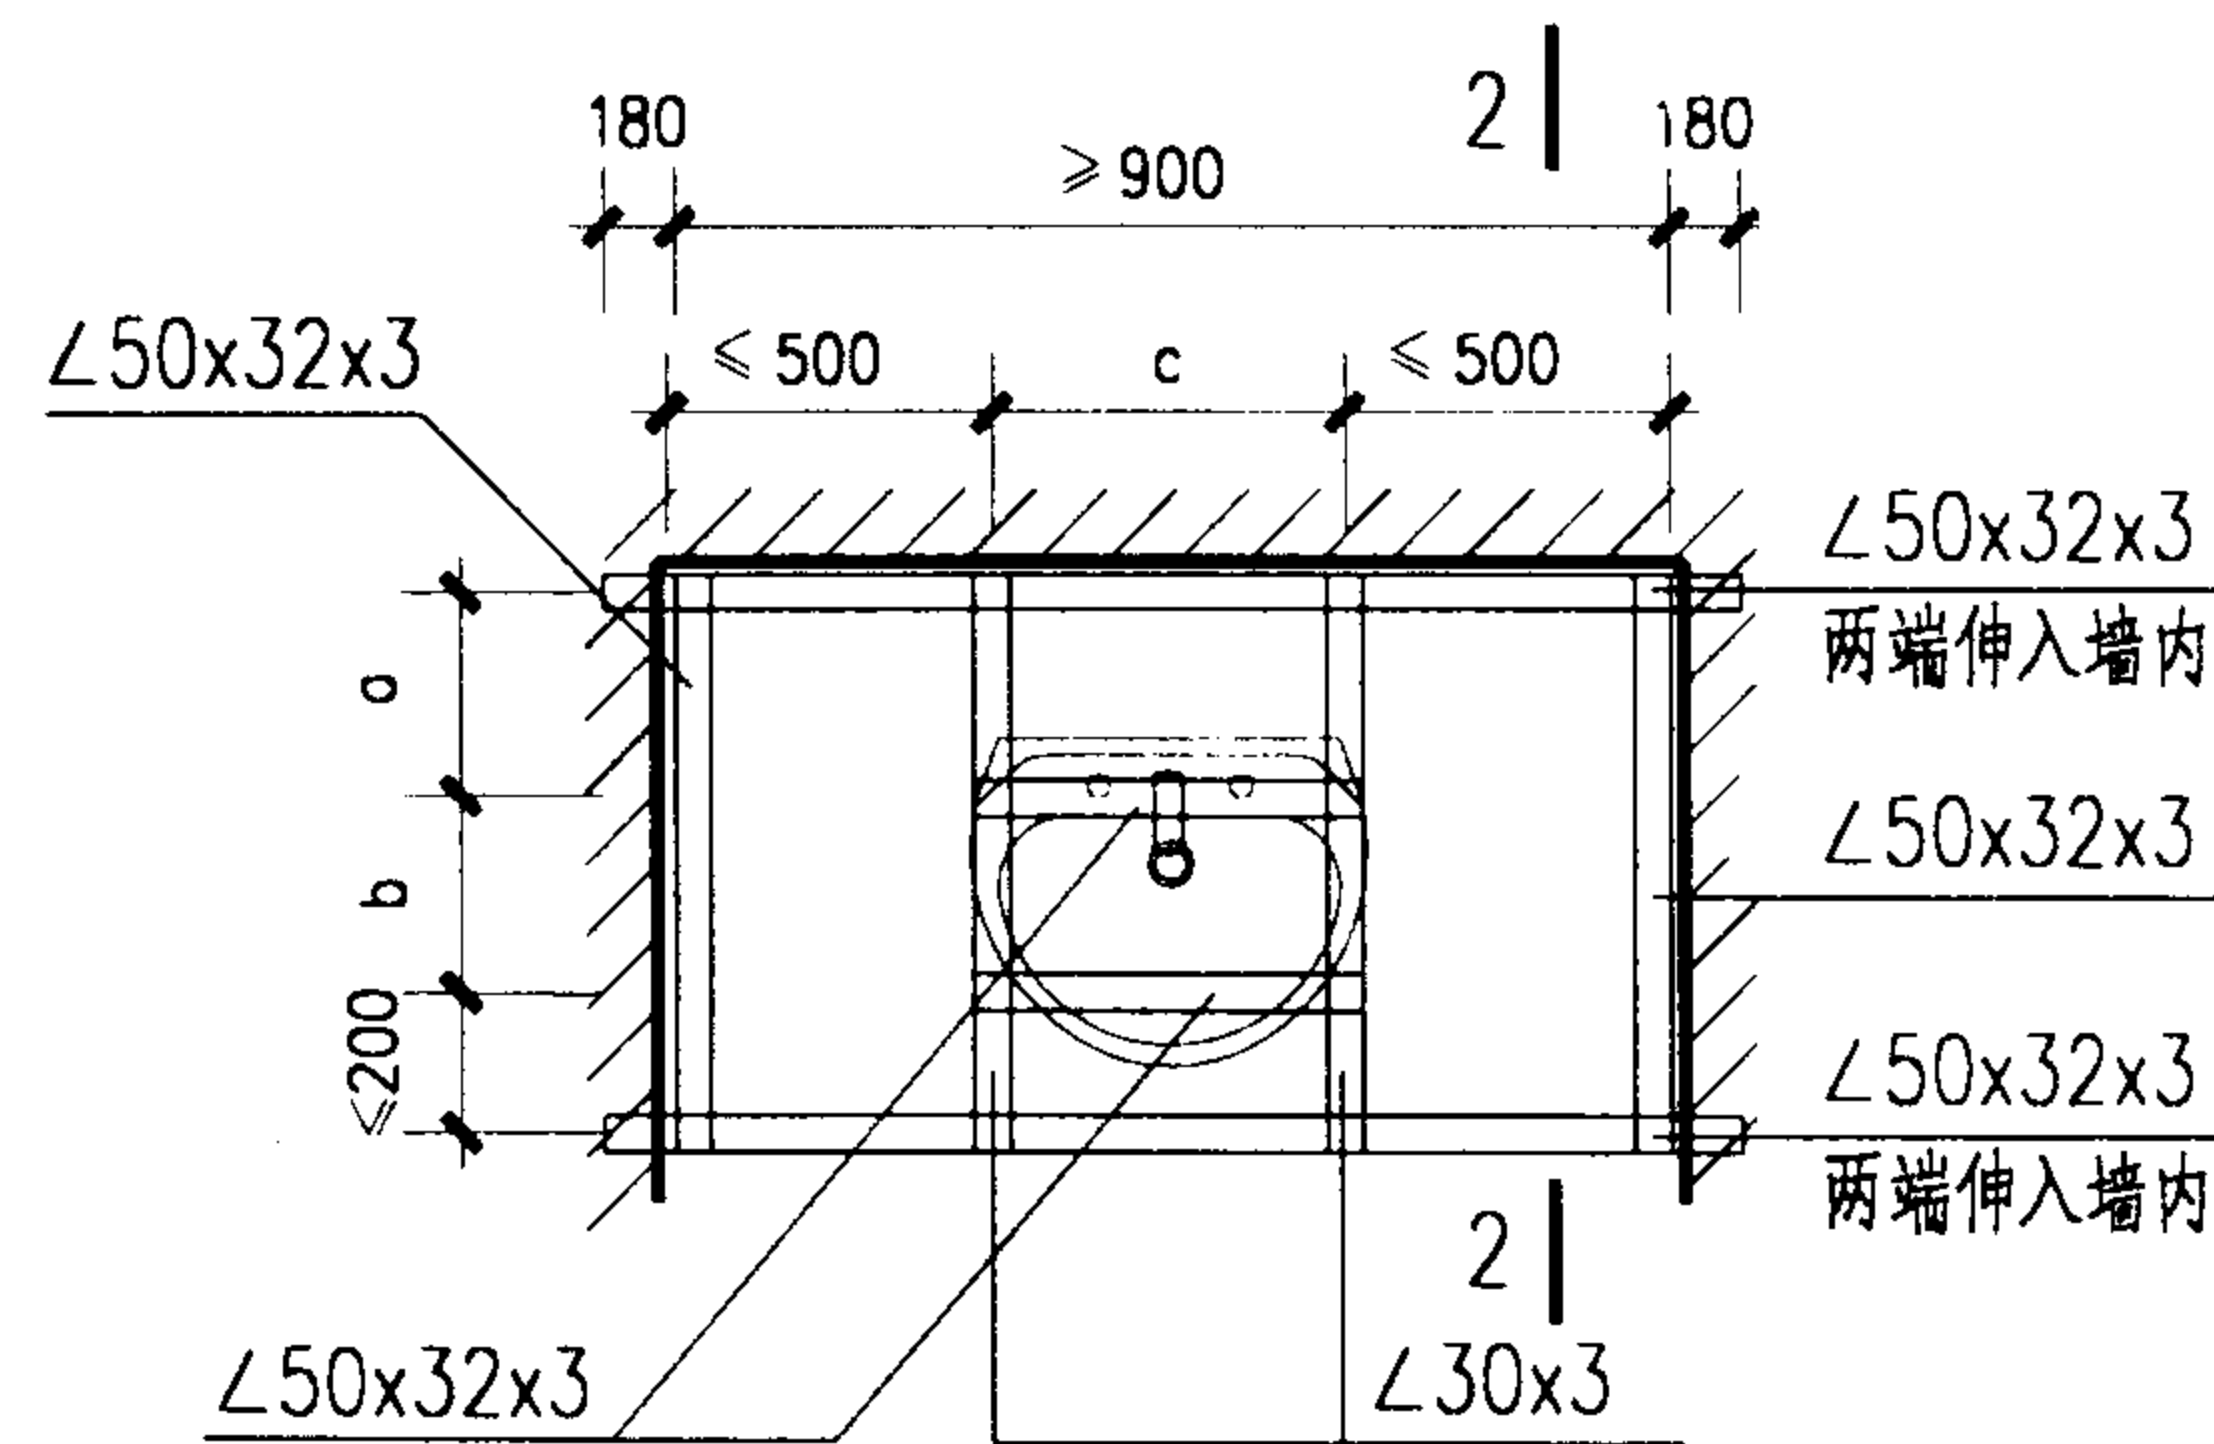

1b 2b 3b 4b 埋入式支架平面

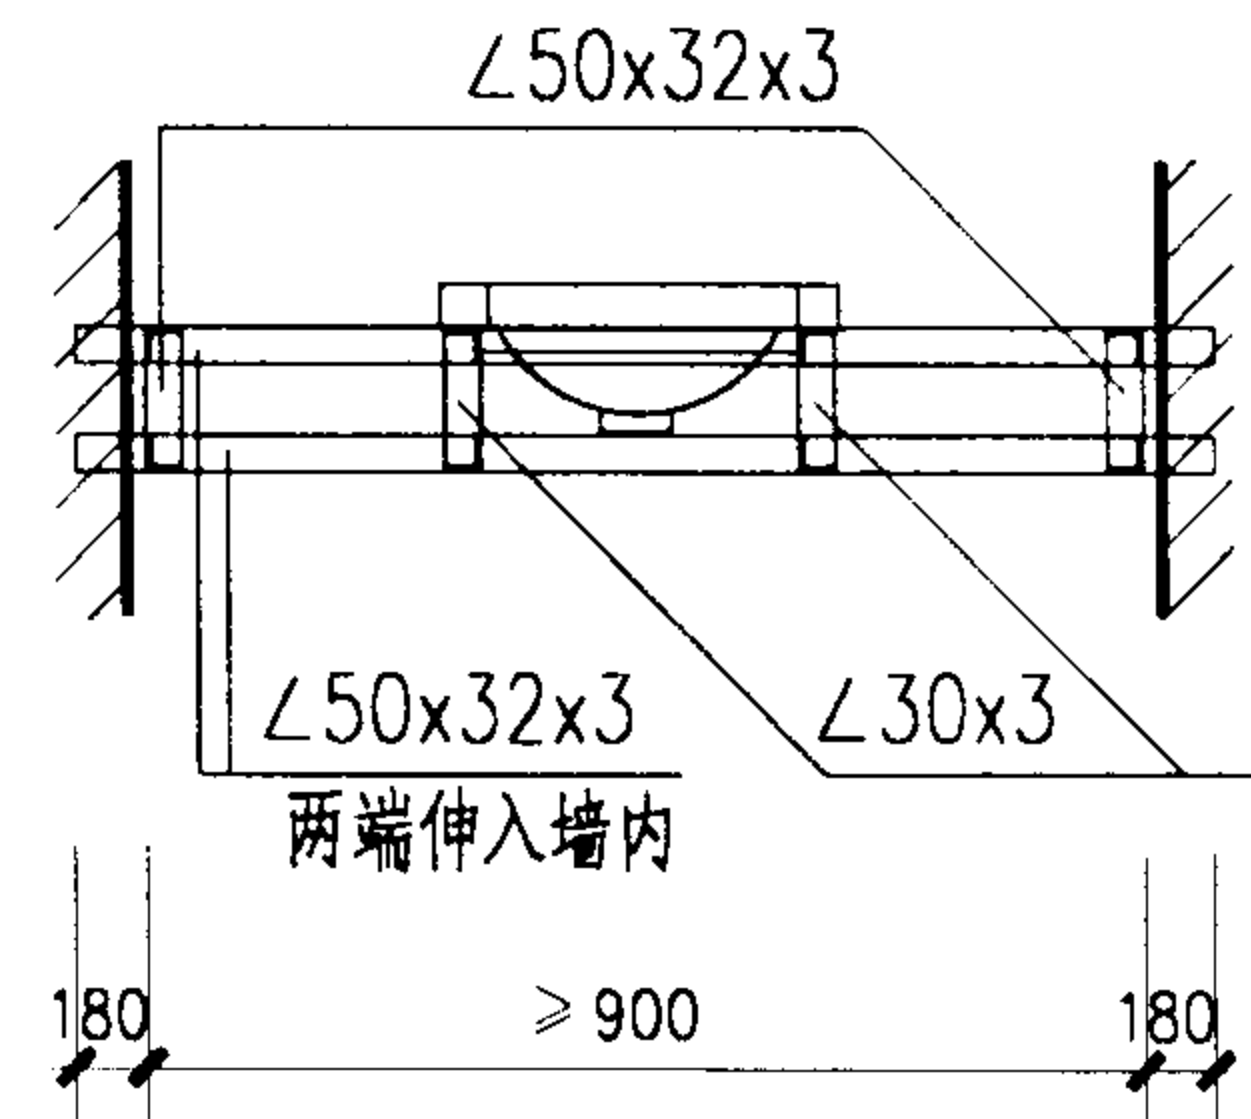

埋入式支架立面

注:

1 a. b. c. 等尺寸根据所定洗面盆大小由项目设计确定。

2 1-1 2-2 剖面见第49页。

化妆台详图(一)

图集号

02J915

审核

李素理

校对











王少明

设计

田峰

页

48

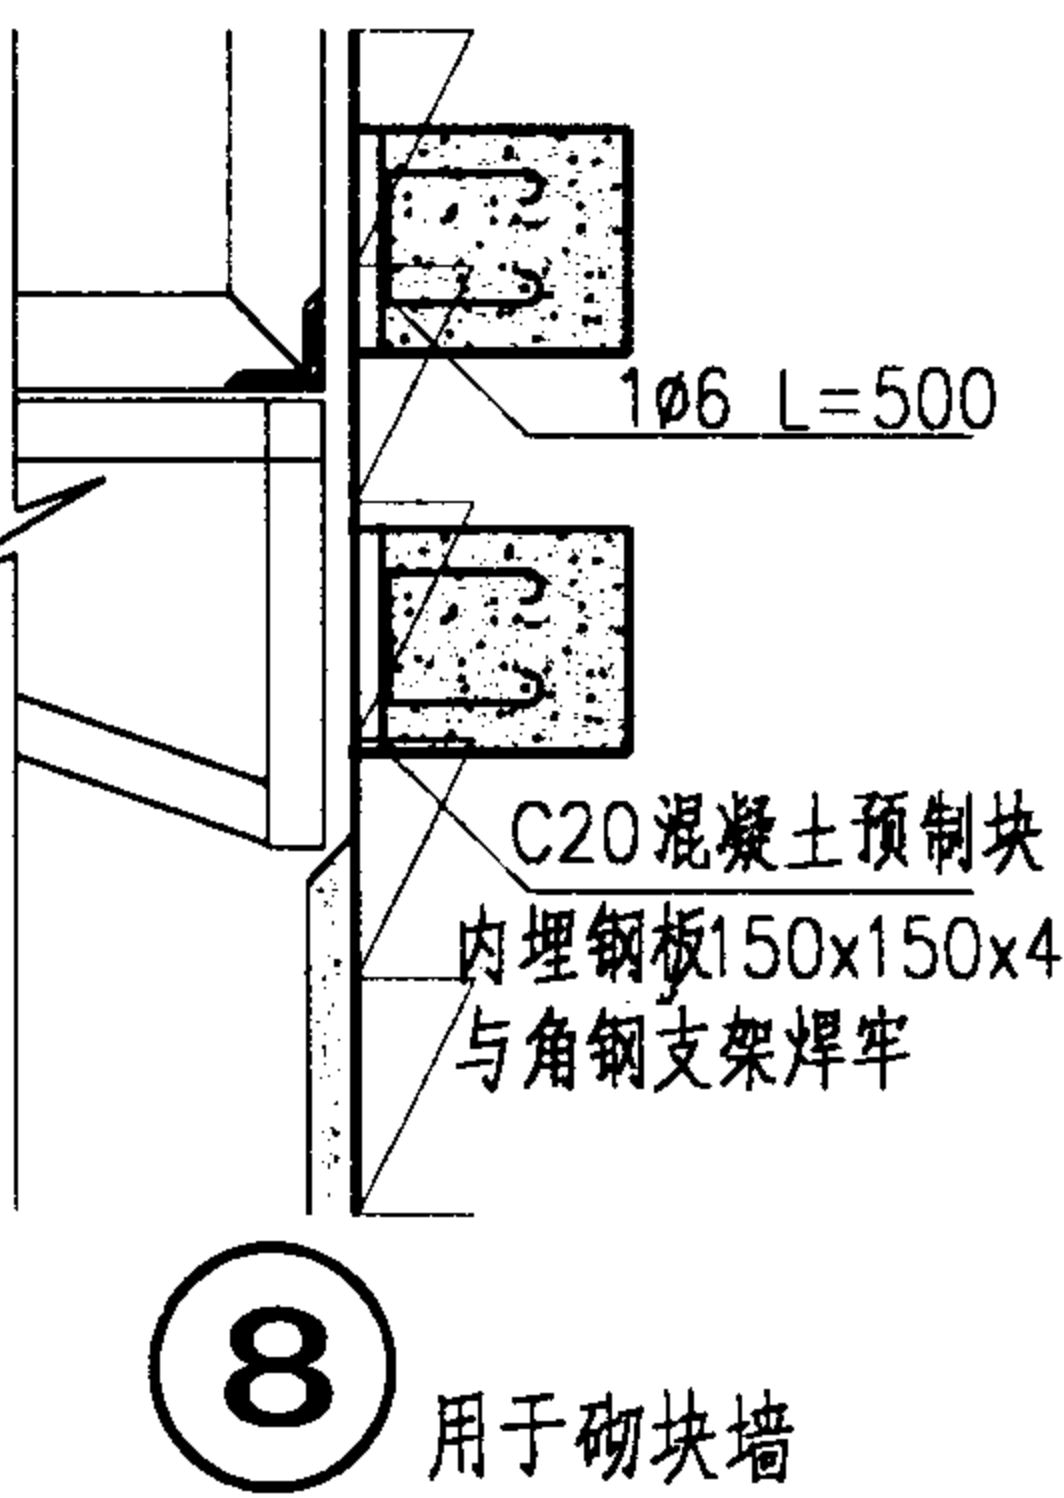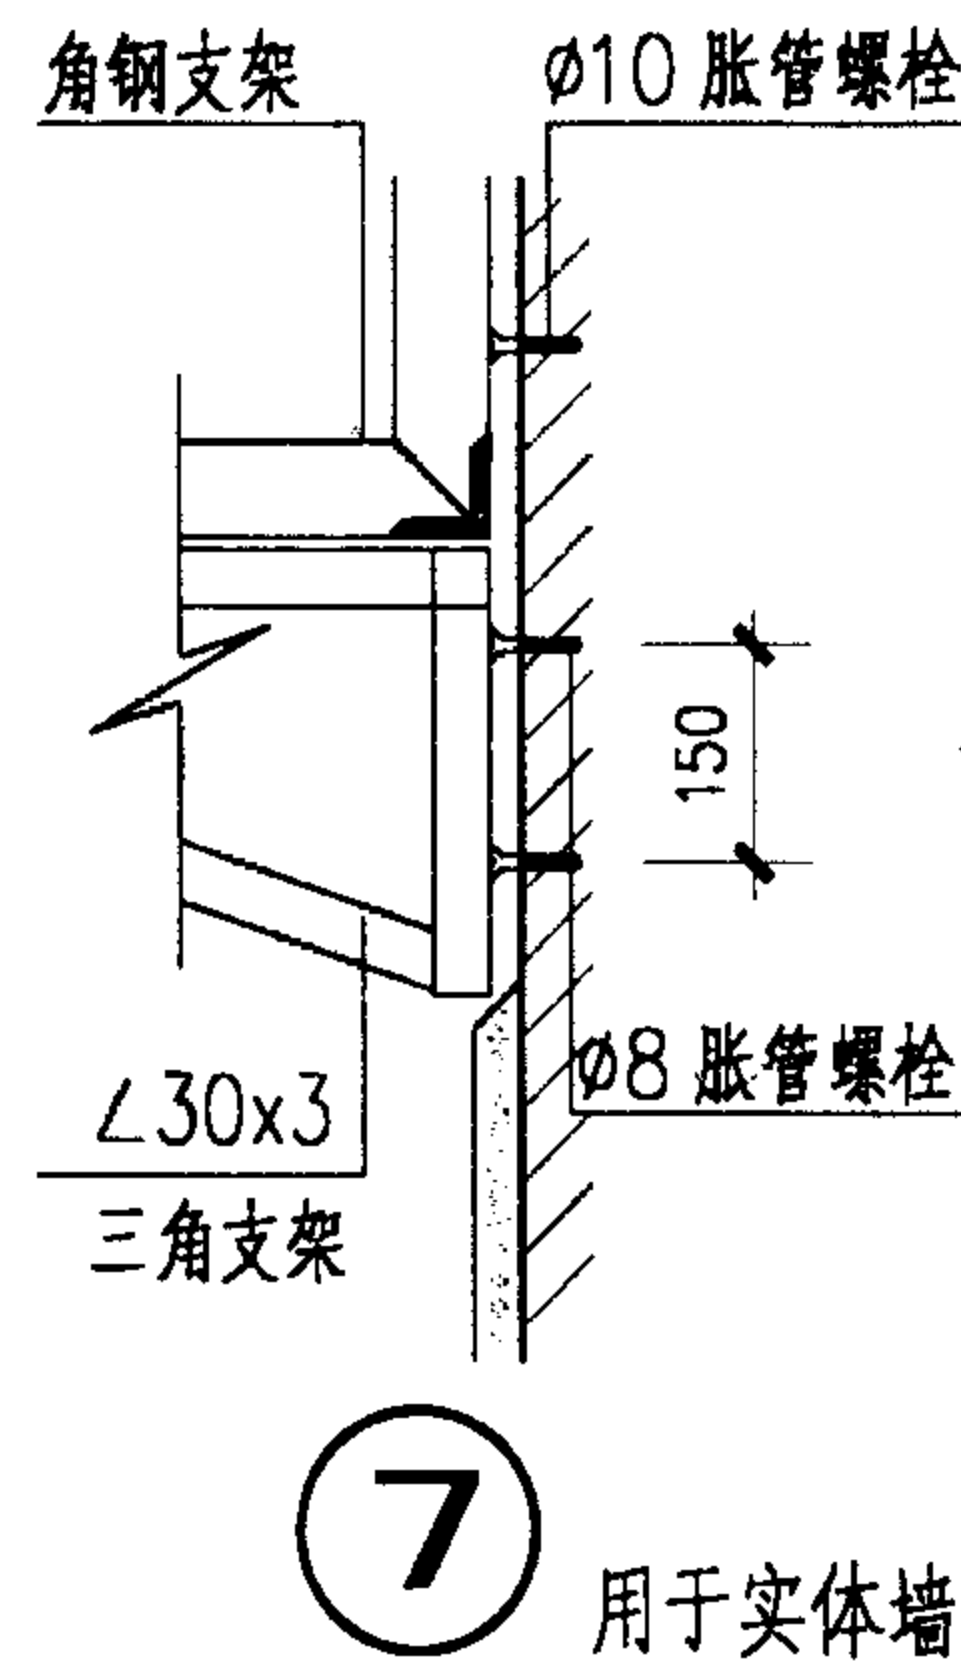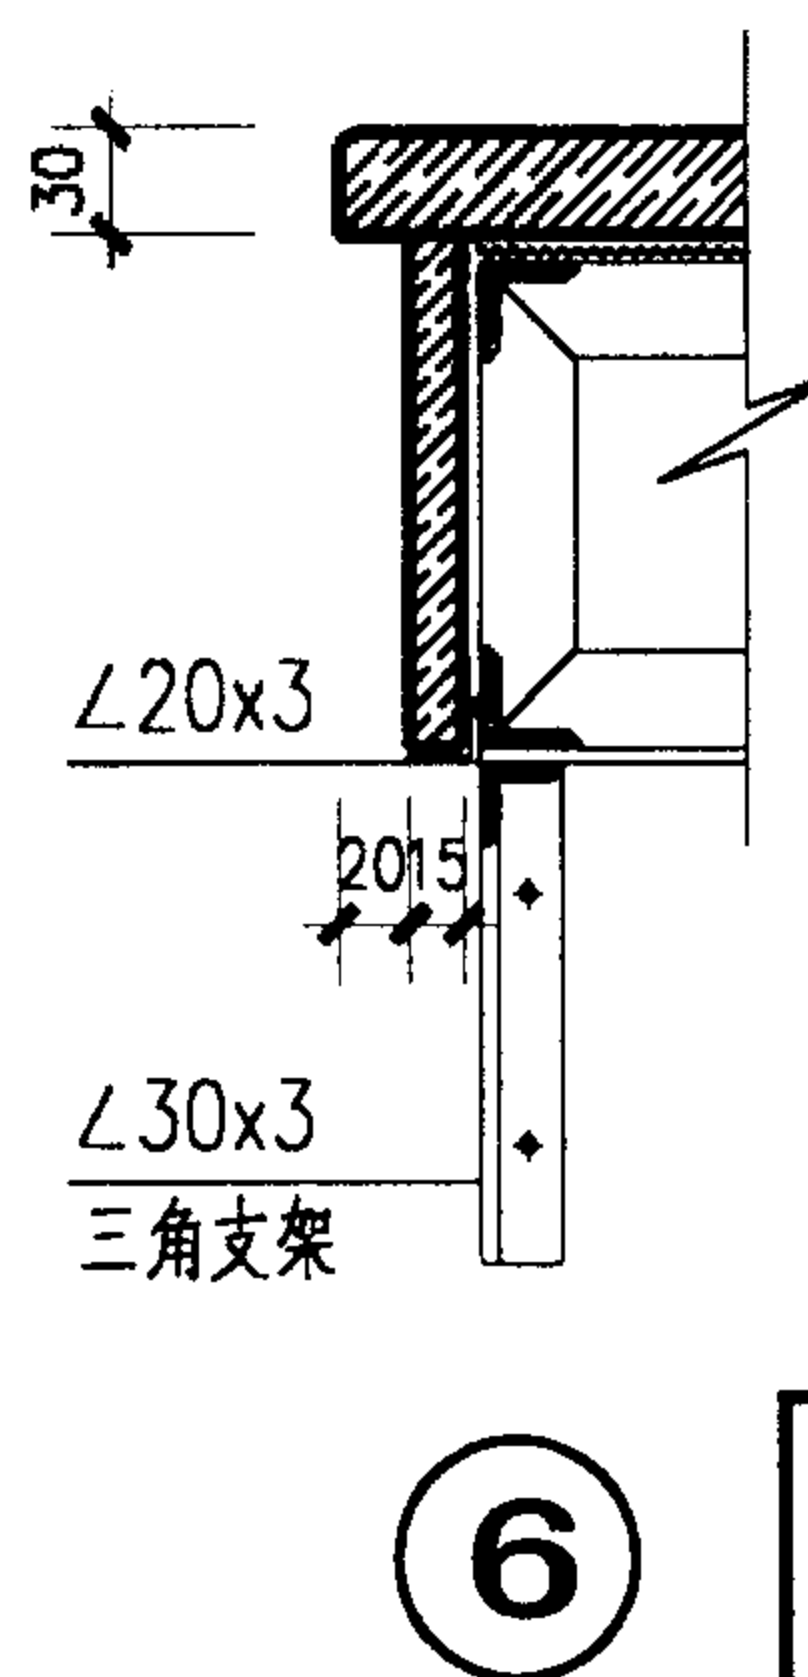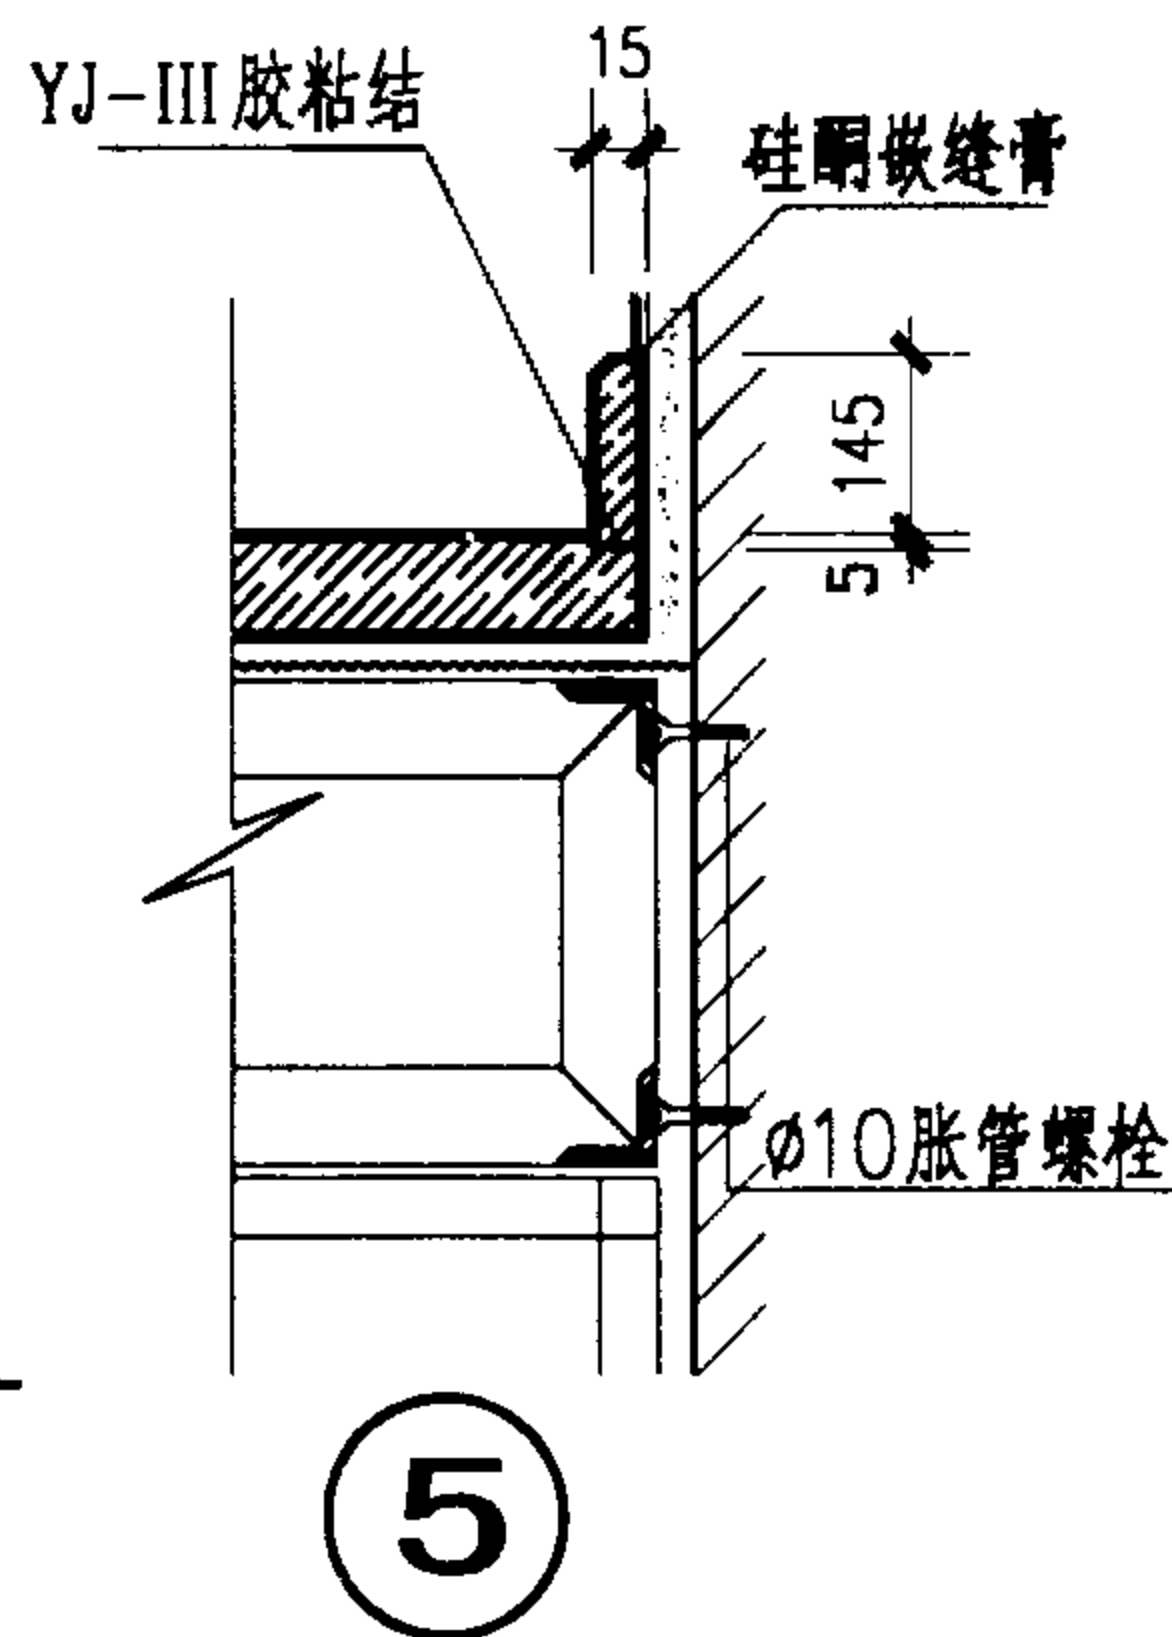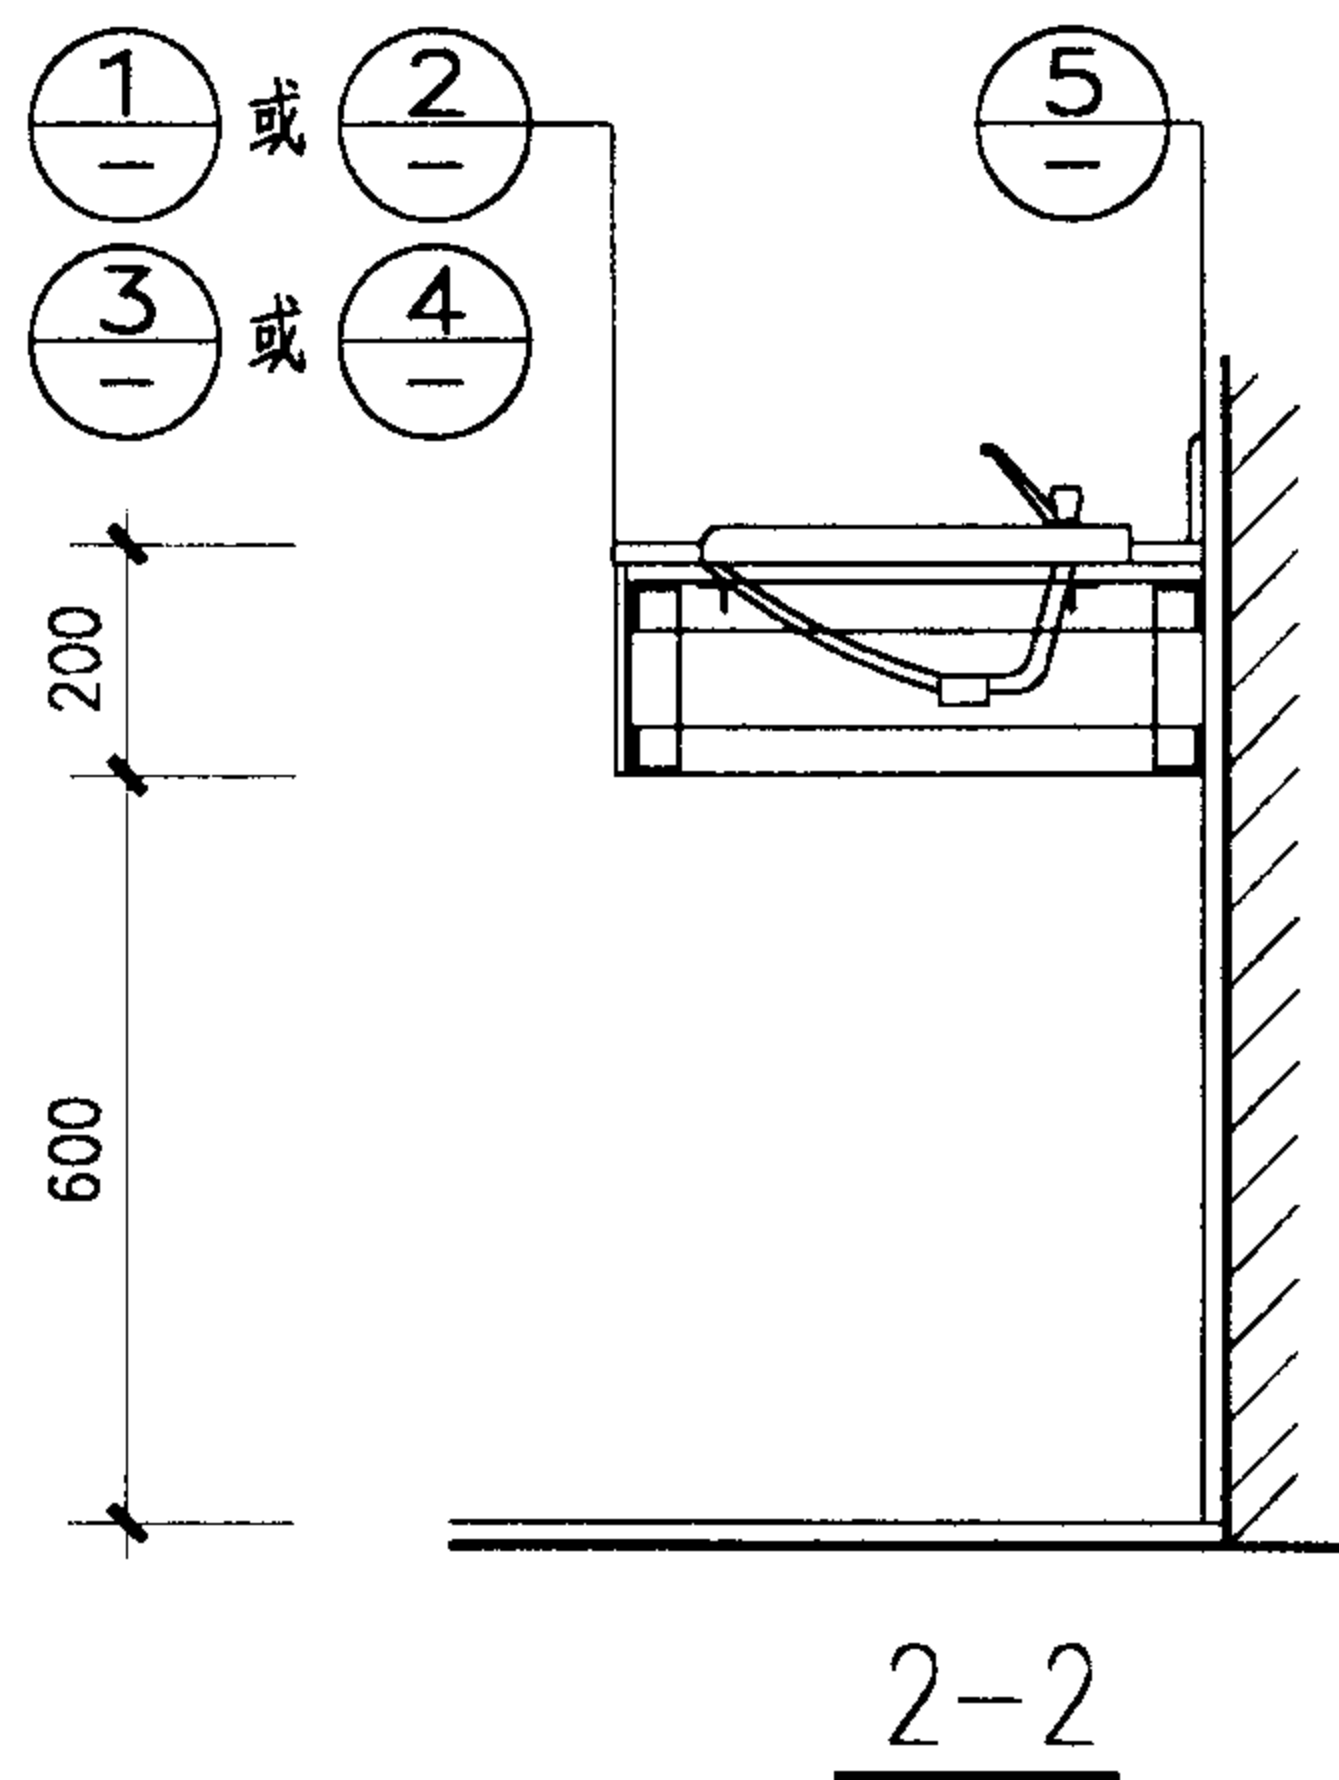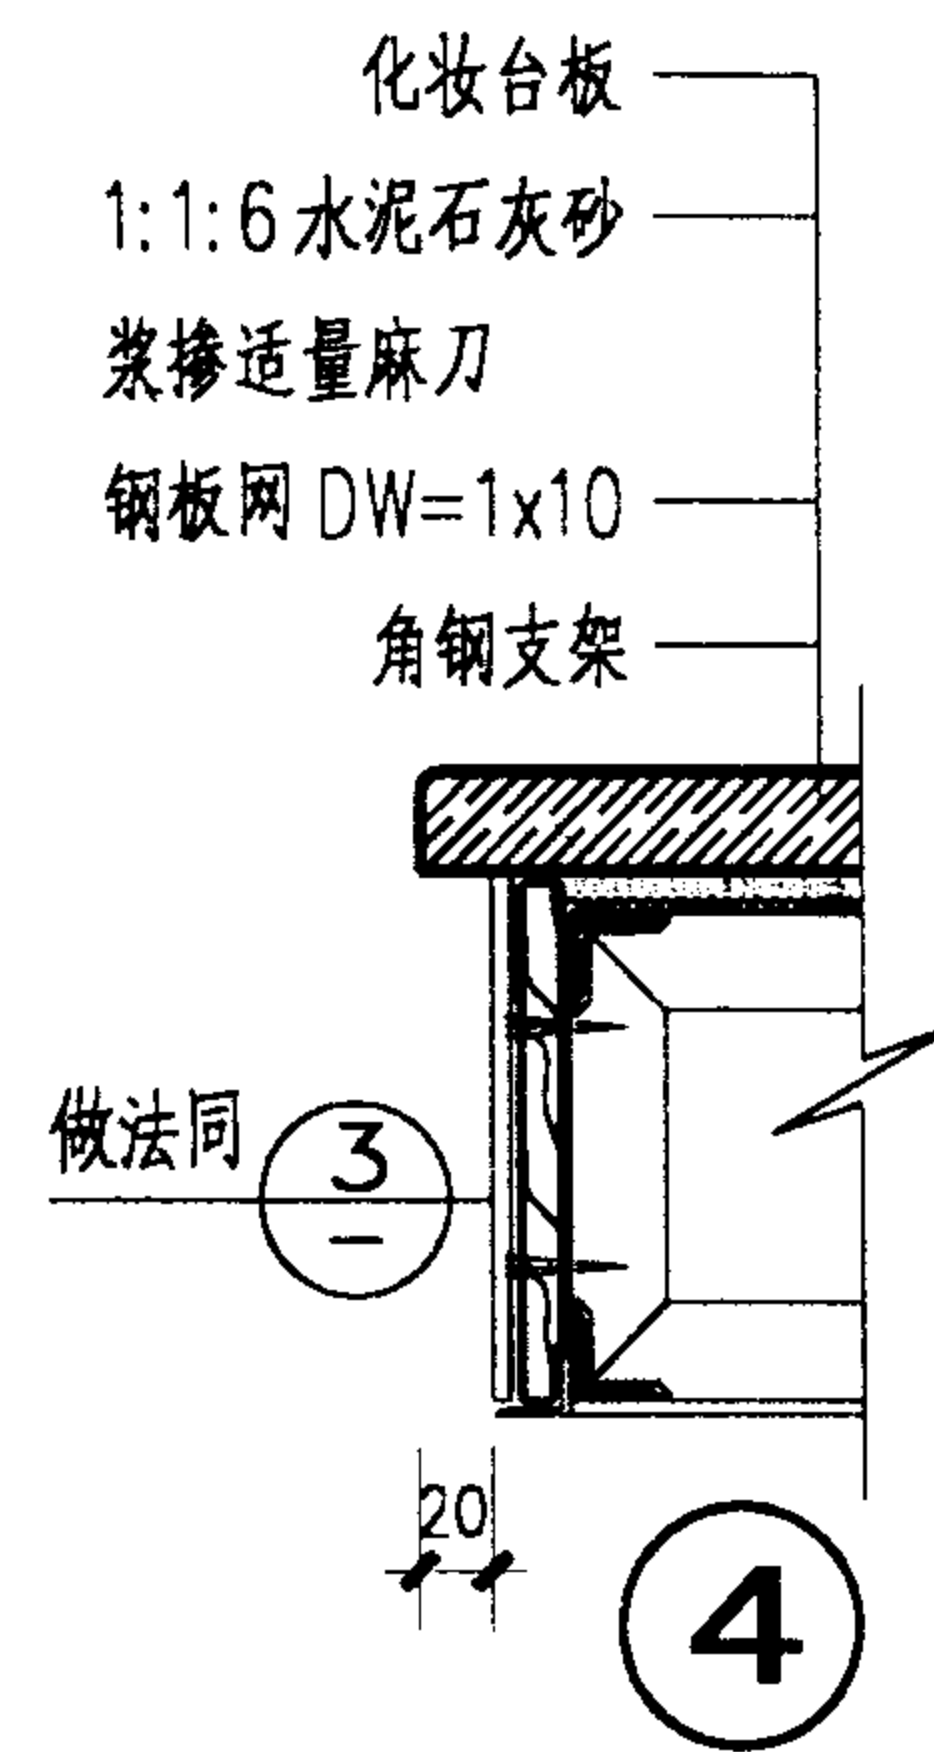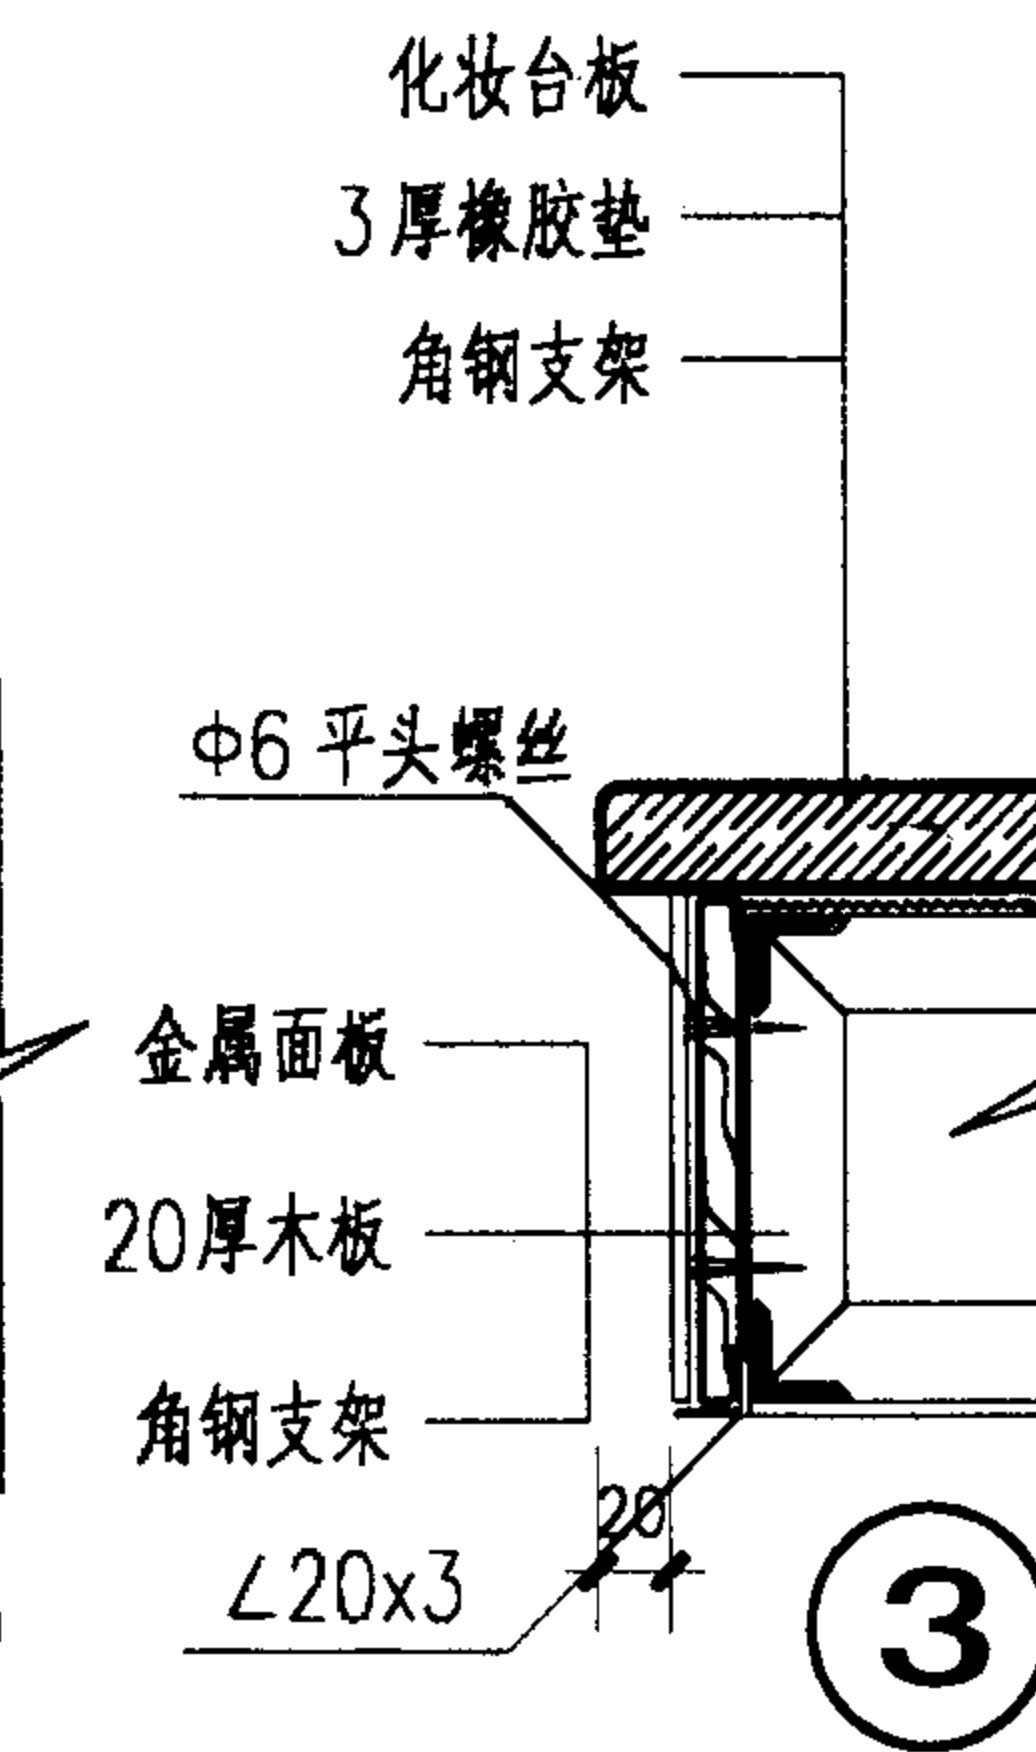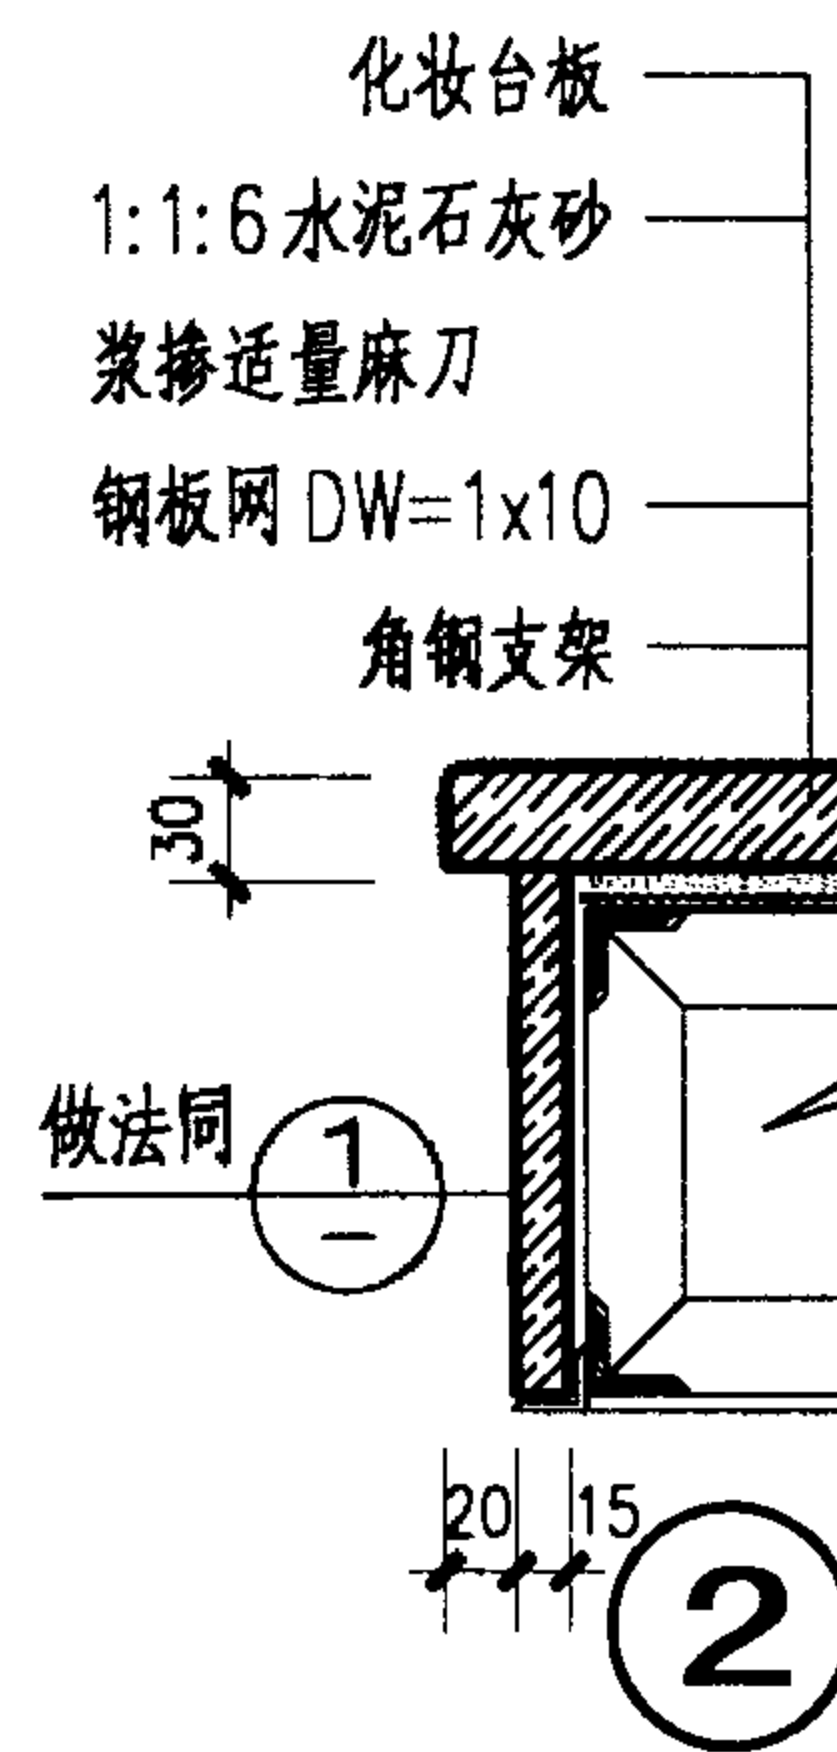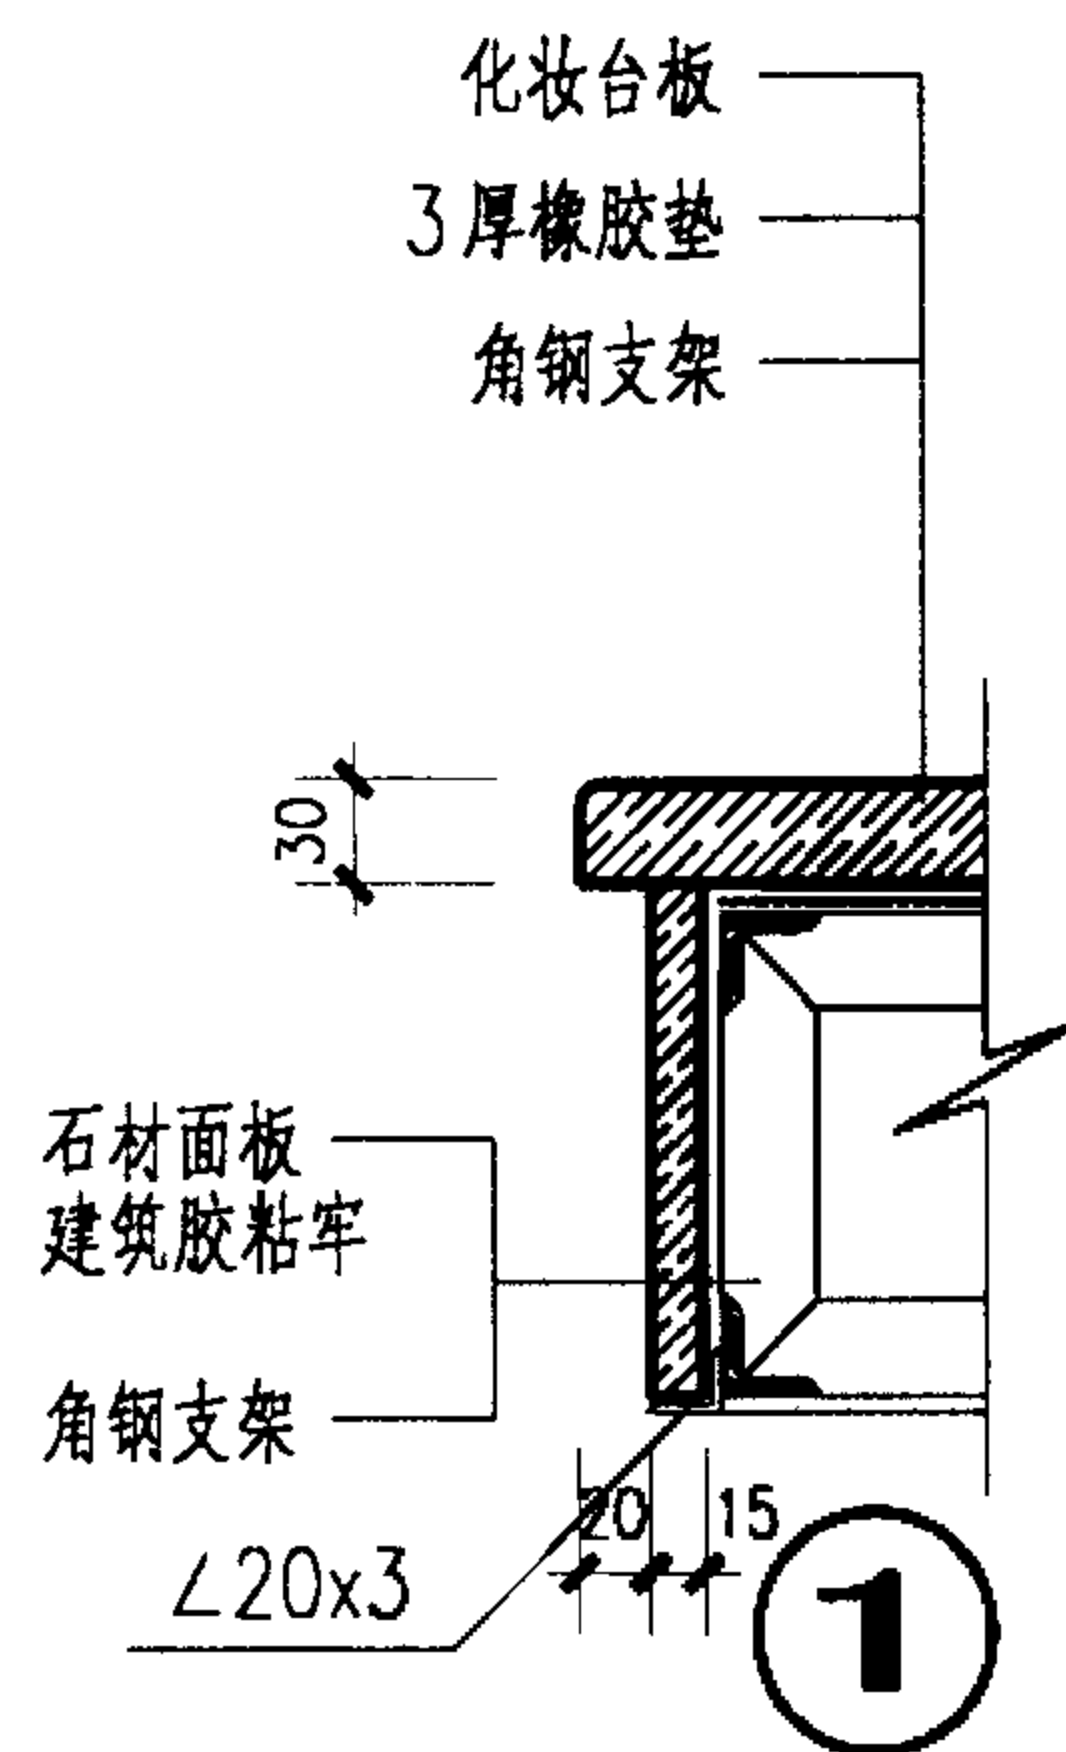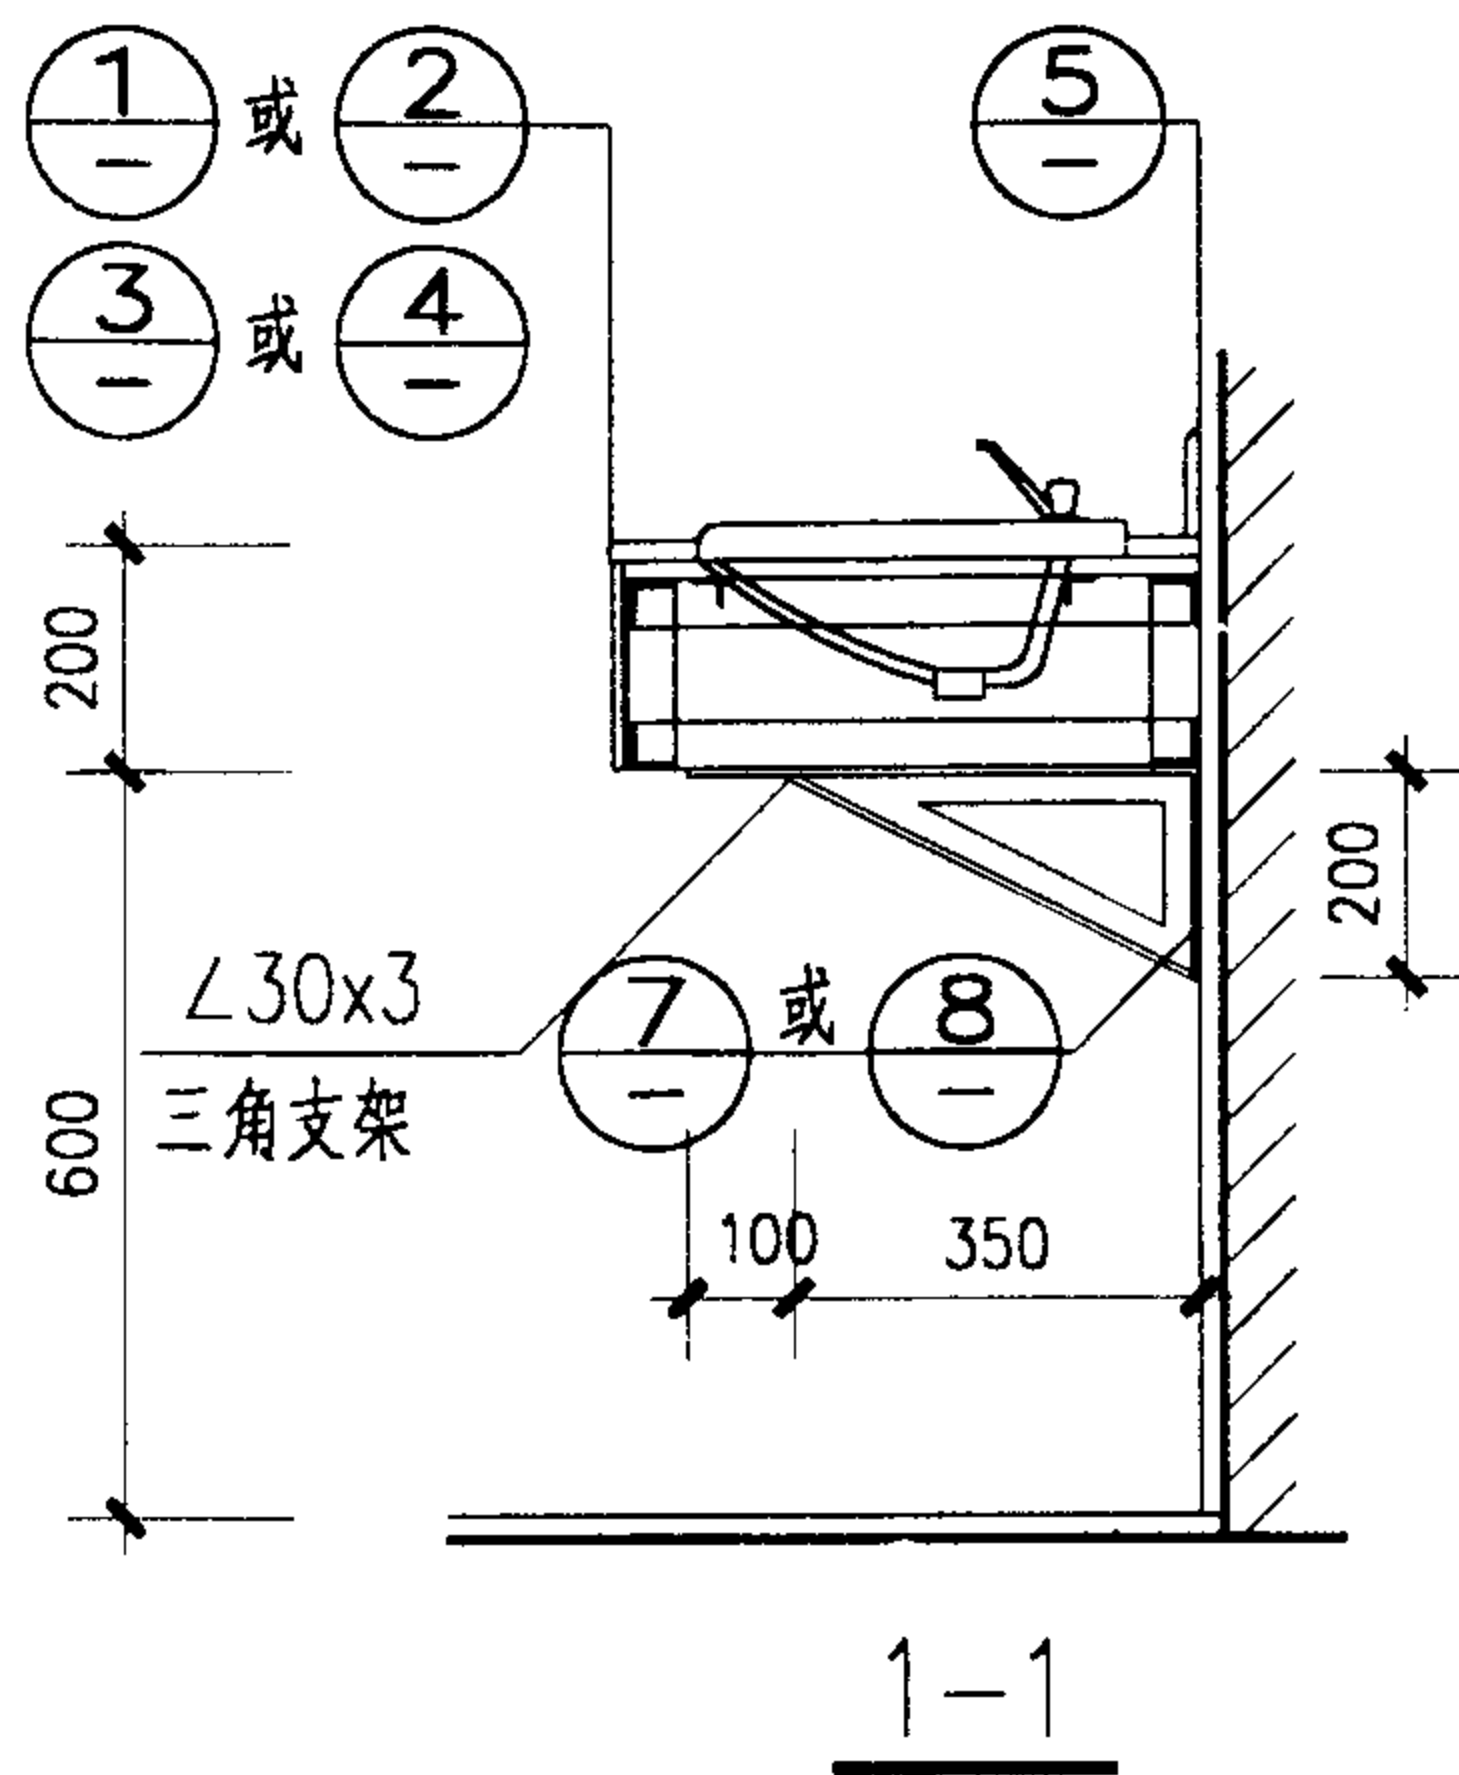

化妆台详图(二)

图集号

02J915

审核

朱霞理

校对


王芳

设计

田晓棠

页

49

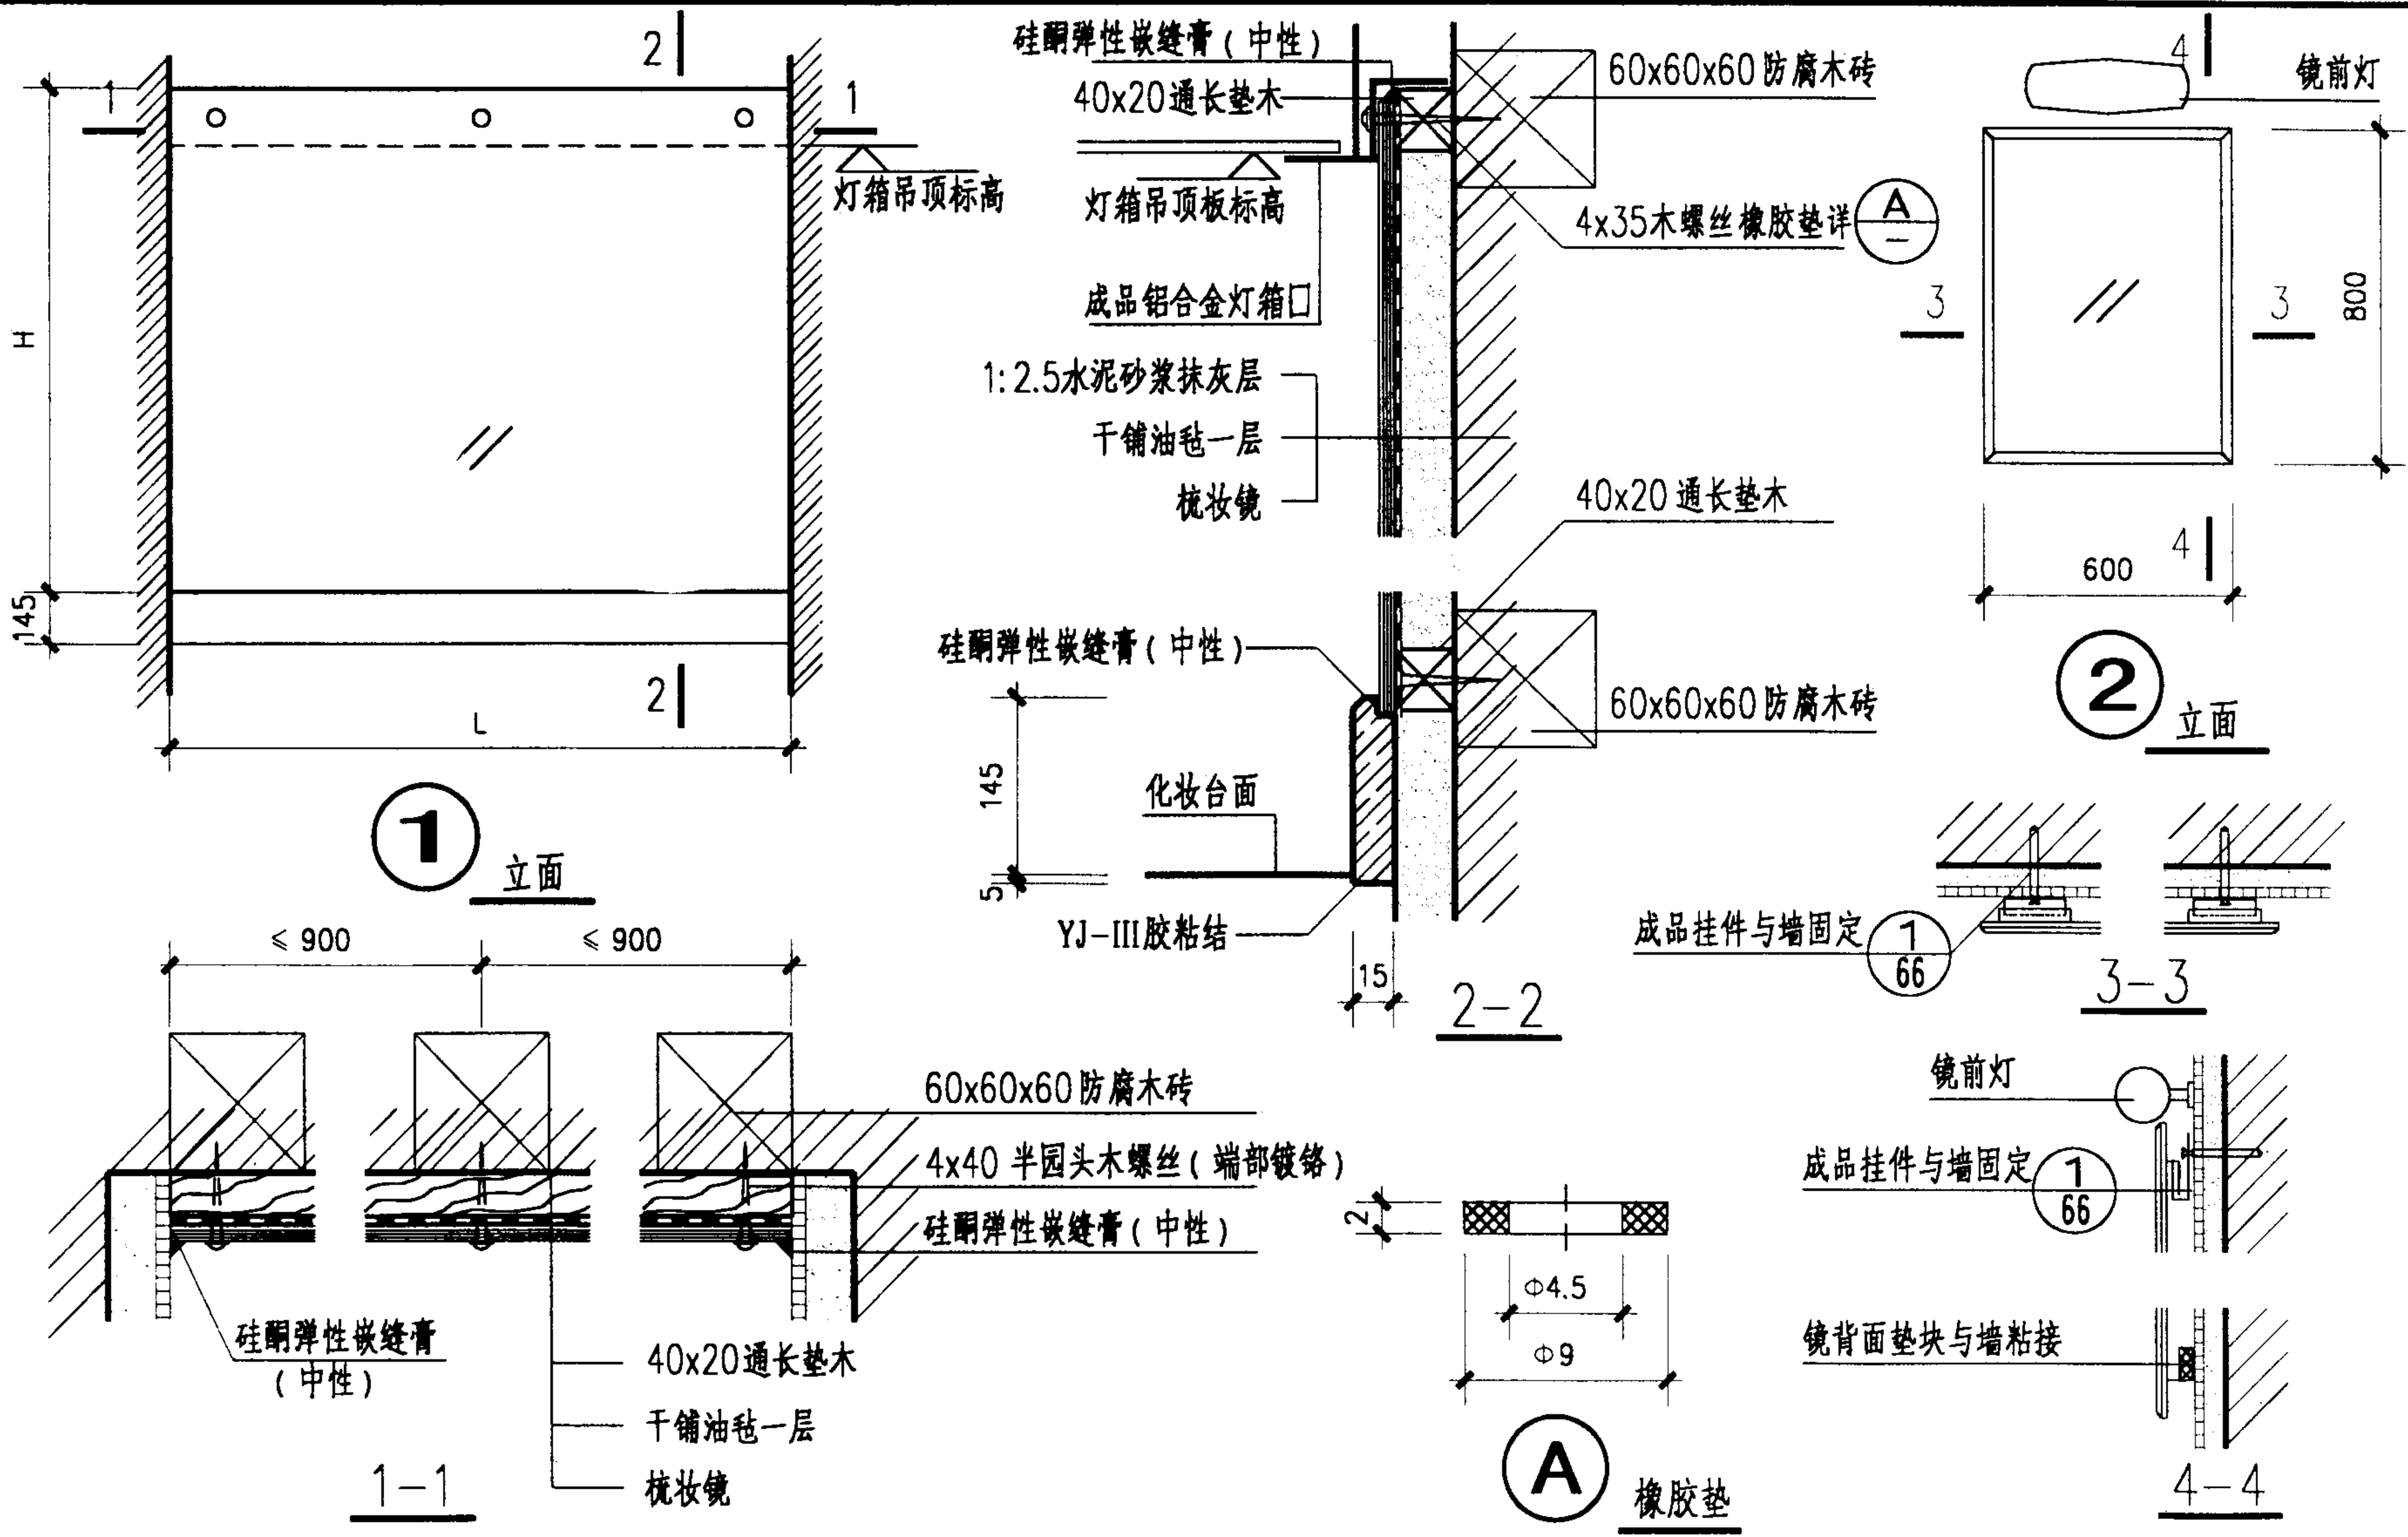

注: 墙面防水做法由项目设计确定。
水泥砂浆基层要求平整干燥清洁。
L H 根据厂家成品或按需要由项目设计确定。

固定式梳妆镜详图				图集号	02J915
审核	朱豪理	校对	10.10.10	设计	田晓荣
				页	50