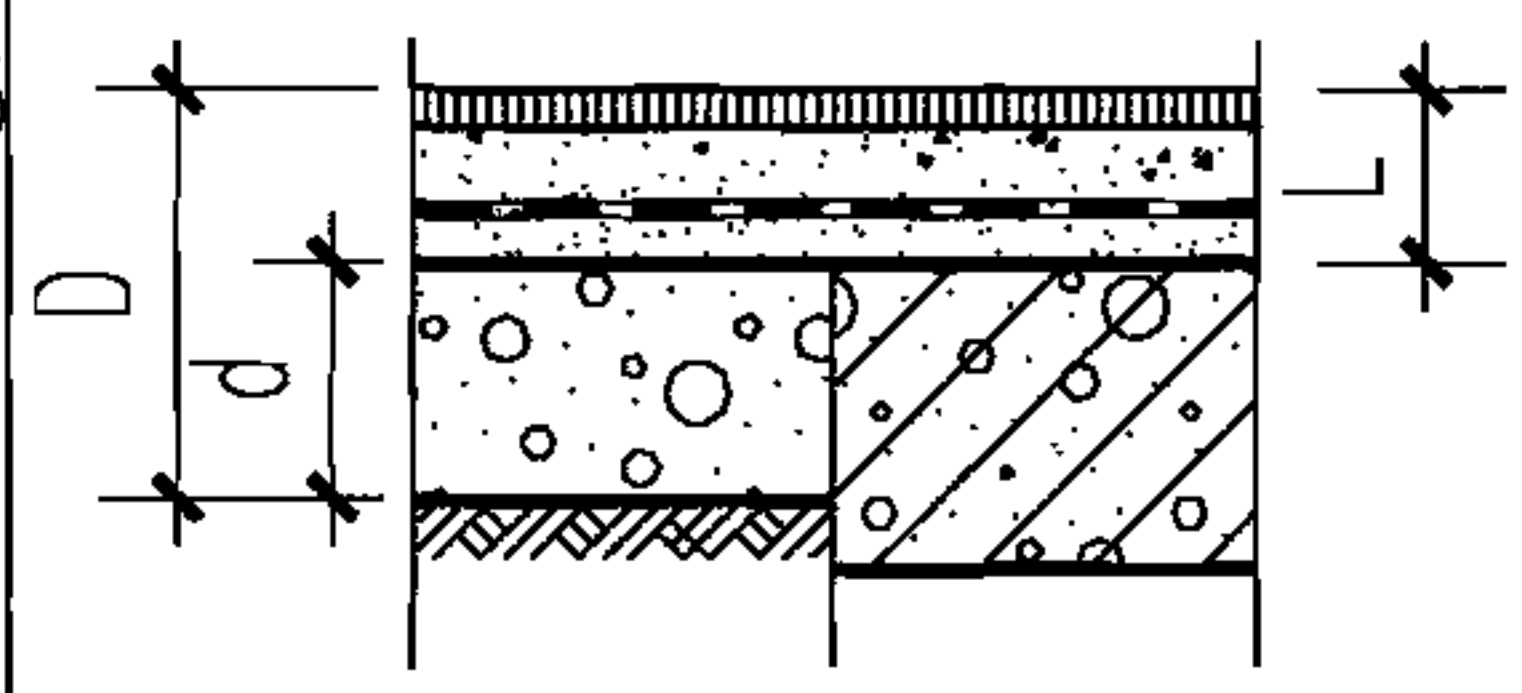
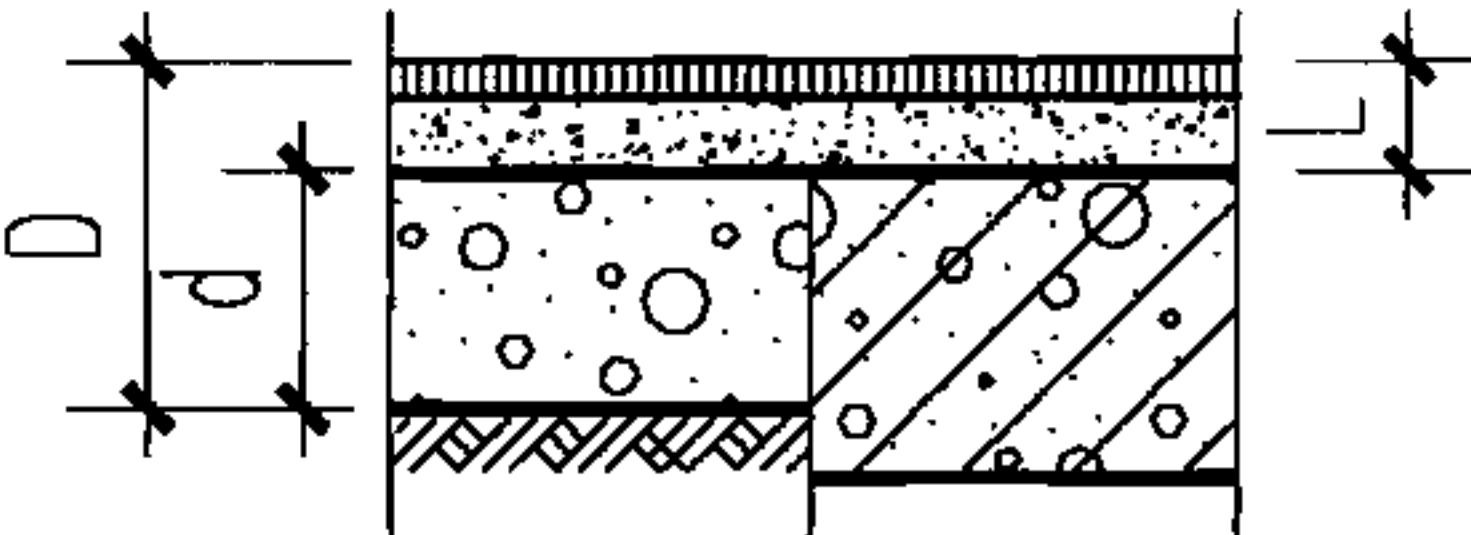
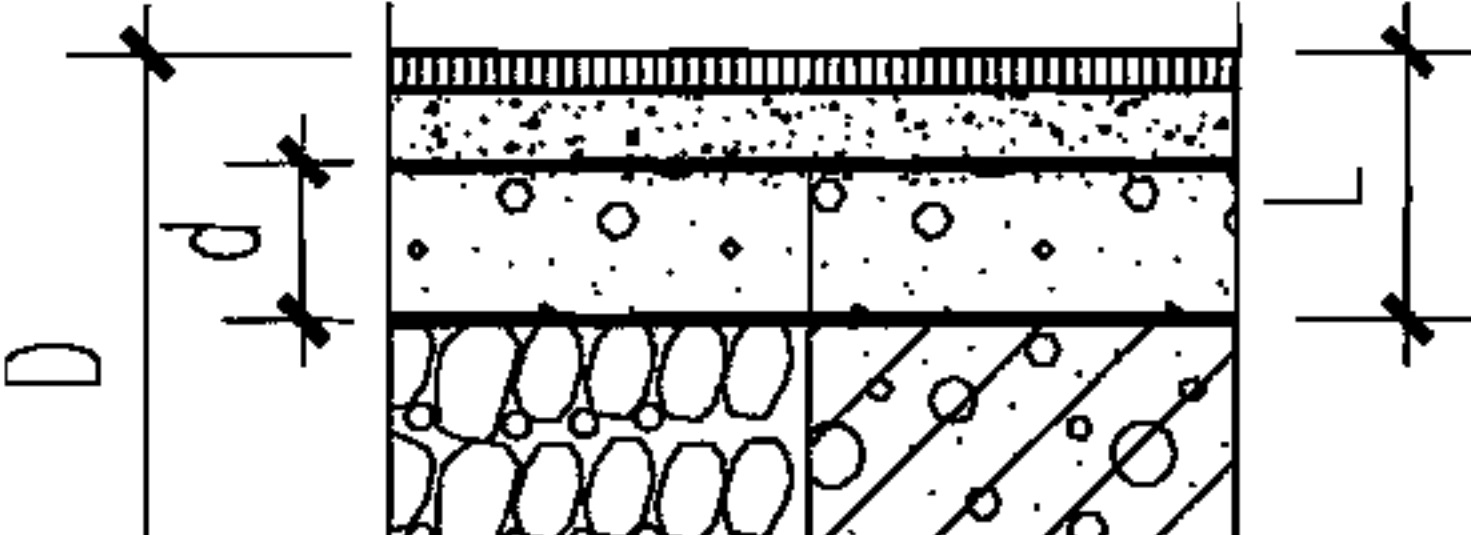
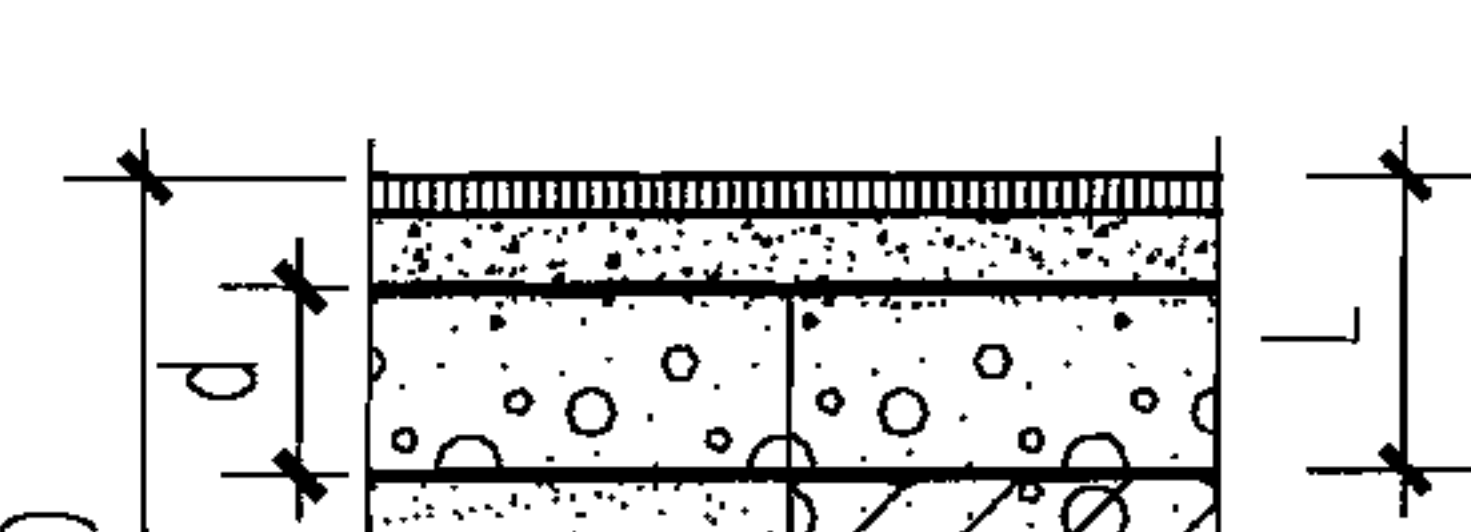
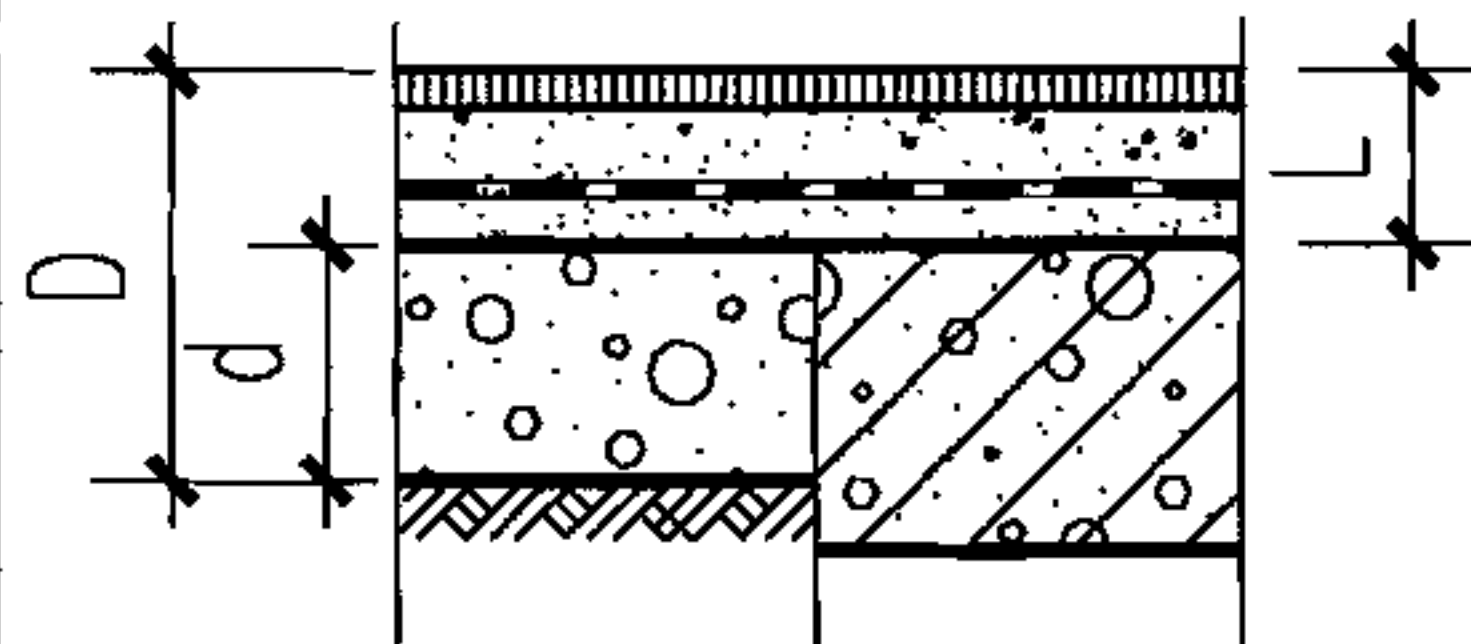
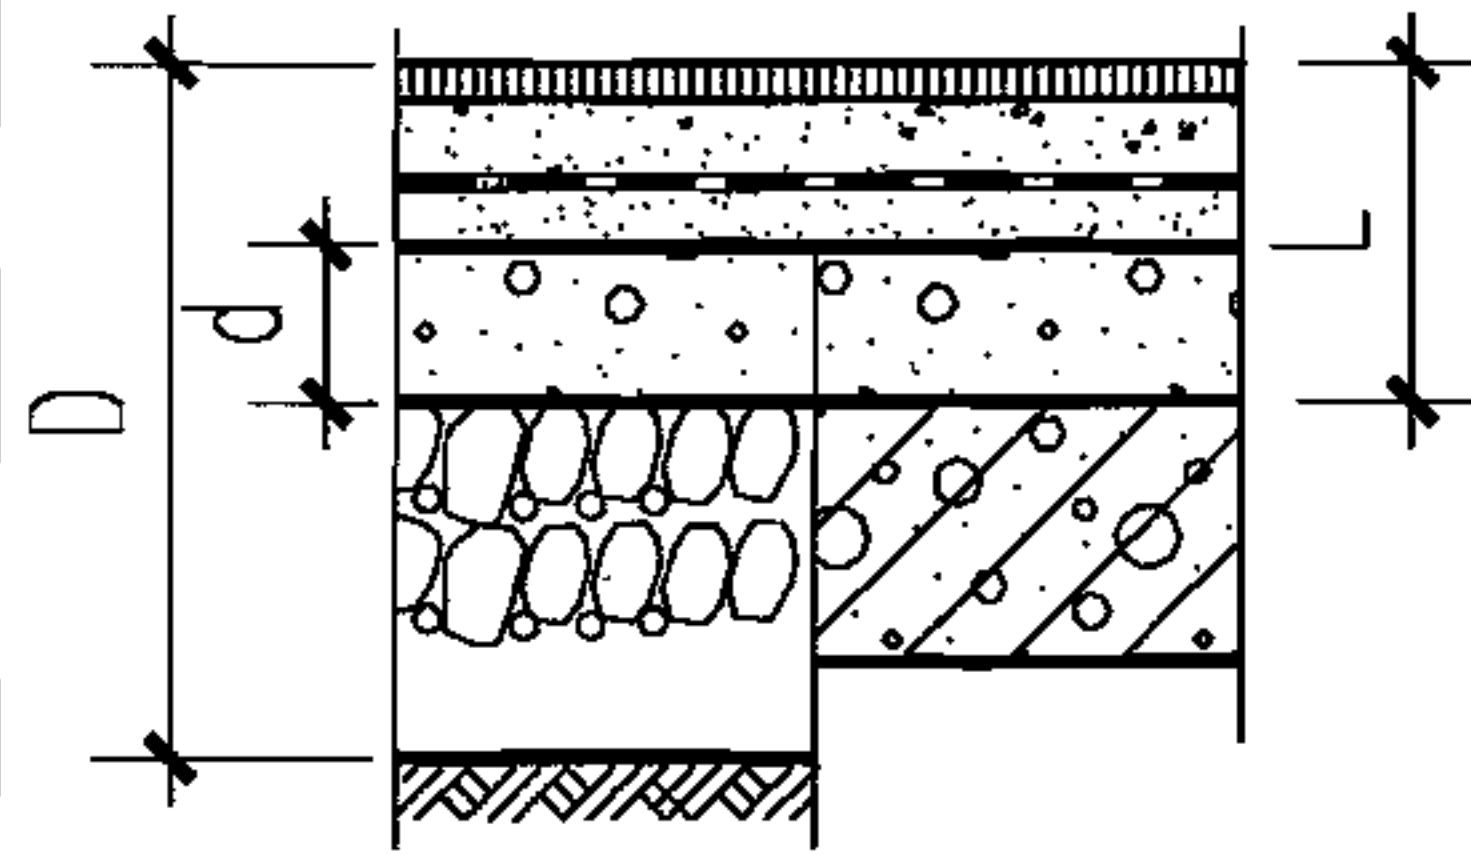
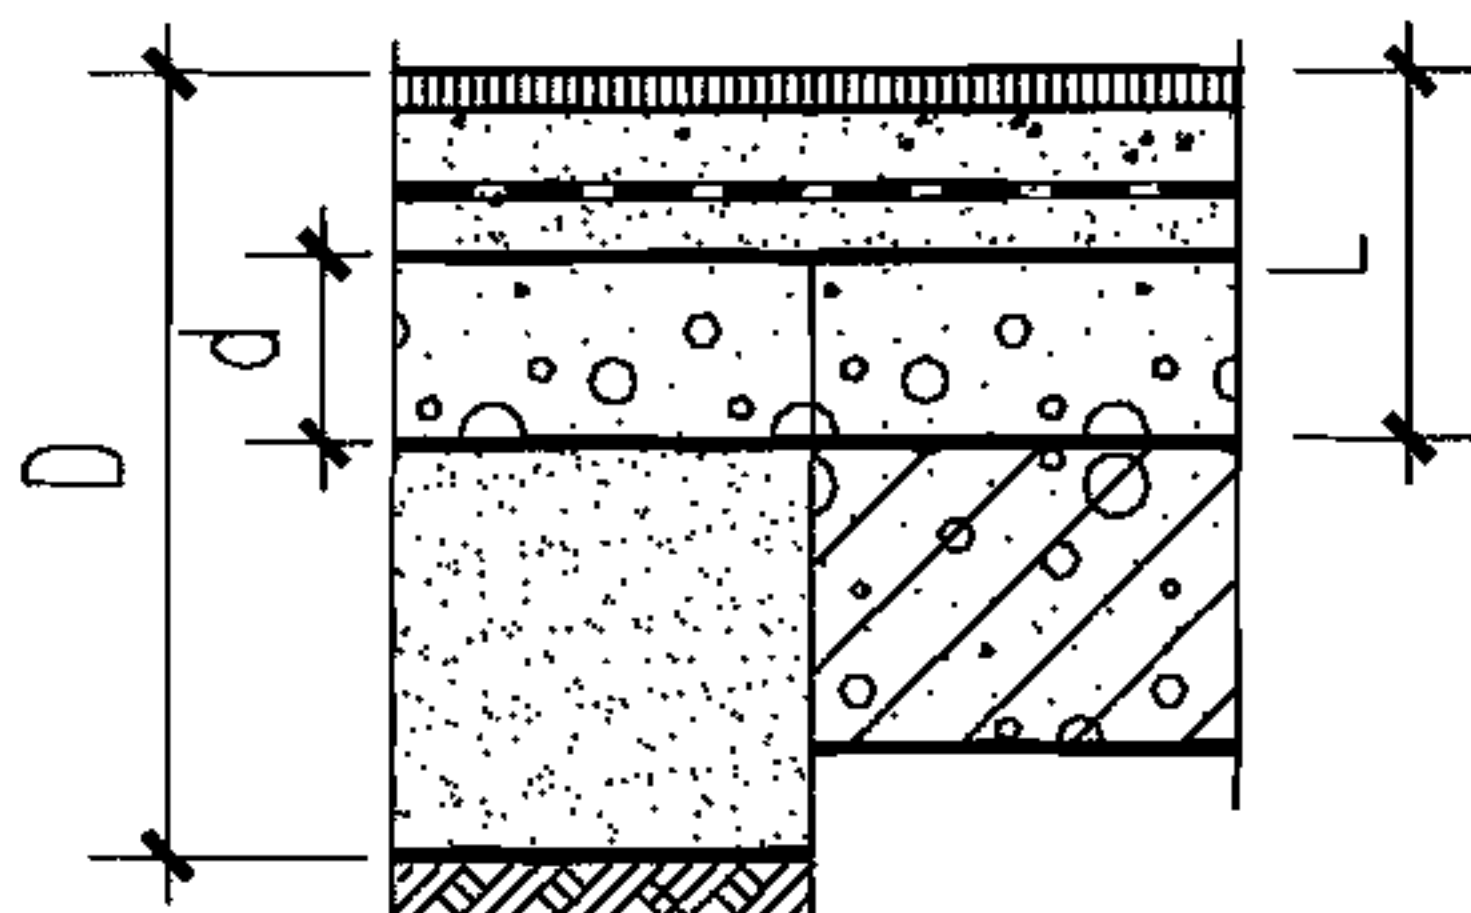


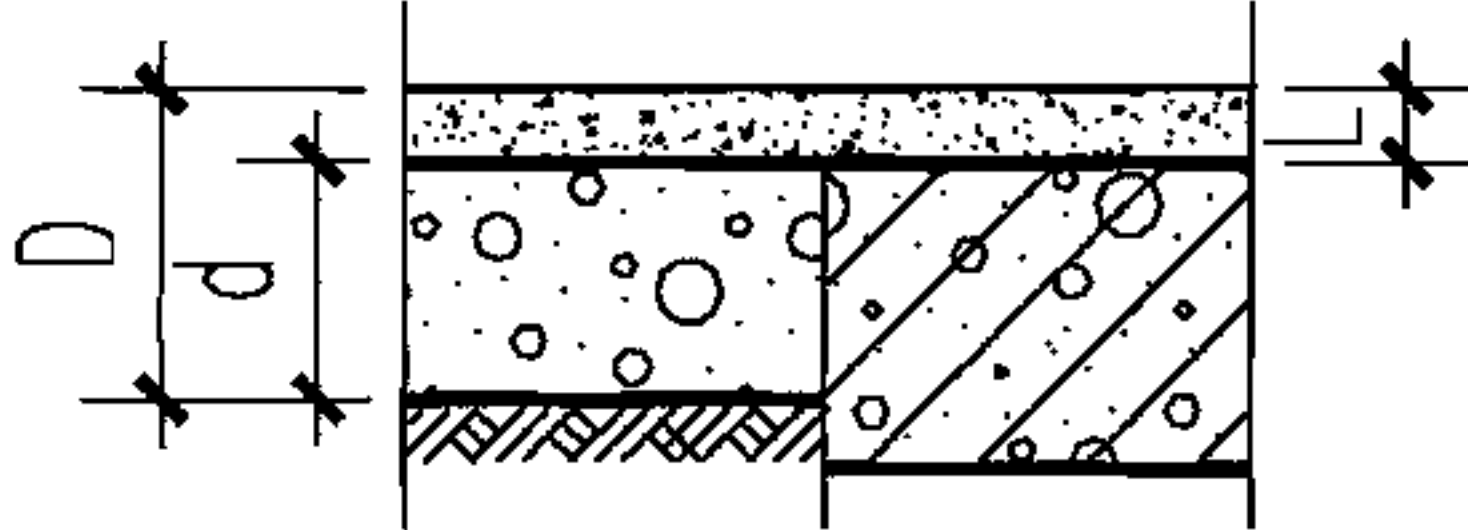
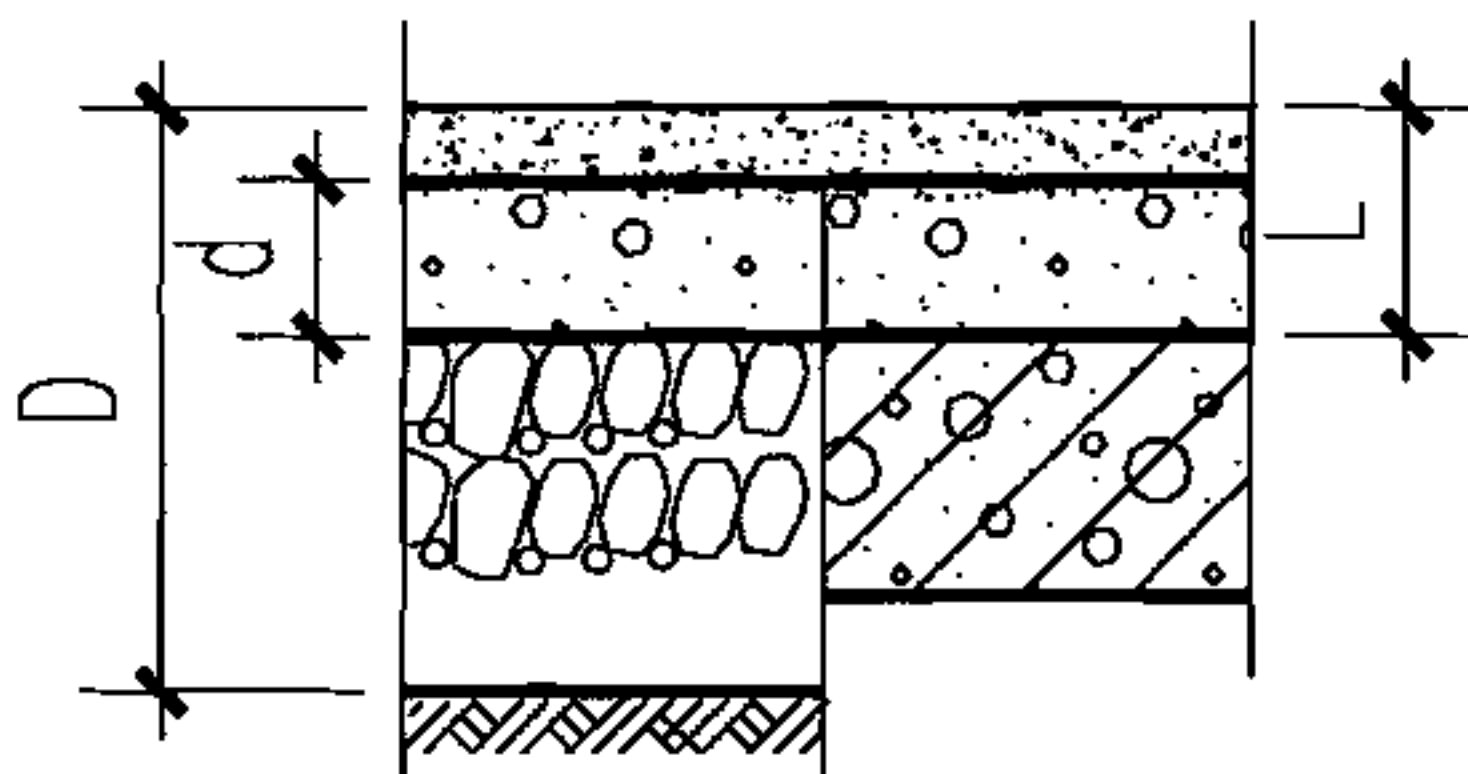
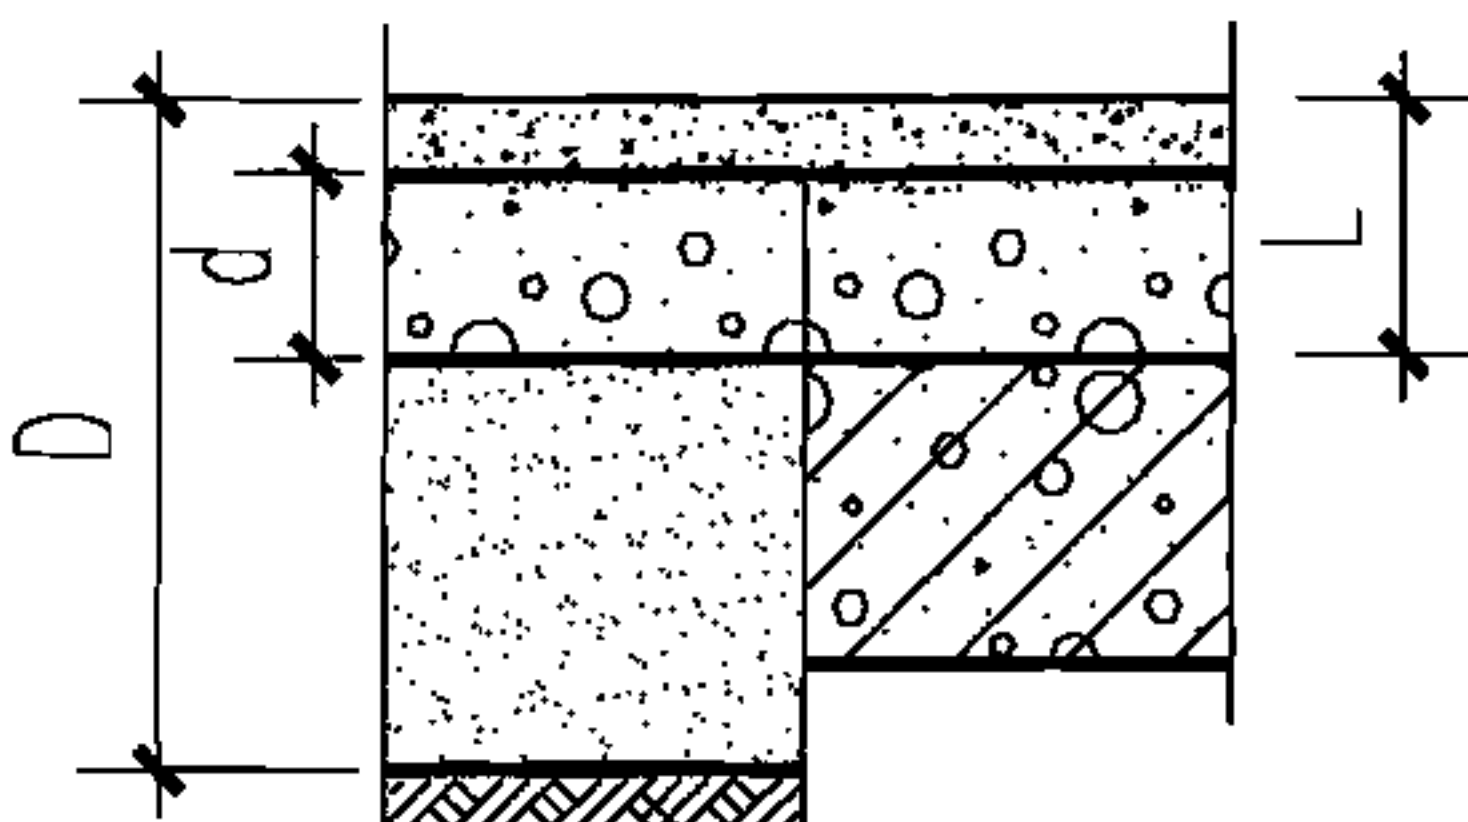
说明 做法选用表 水泥混凝土楼面 室内装修 水磨石楼面 地砖楼面	类别	名称	编号	厚度及重量	简图	构造做法		附注			
						地面	楼面				
室内装修 水磨石楼面 地砖楼面	地	砖	面	层(有防水层)	(燃烧性能等级A)		1. 8~10(10~15)厚地砖,干水泥擦缝 2. 20厚1:3干硬性水泥砂浆结合层,表面撒水泥粉 3. 1.5厚聚氨酯防水层或2厚聚合物水泥基防水涂料 4. 1:3水泥砂浆或最薄处30厚C20细石混凝土找坡层抹平 5. 水泥浆一道(内掺建筑胶)		1. 聚氨酯防水层表面宜撒粘适量细砂,以增加结合层与防水层的粘结力。 2. 防水层在墙柱交接处翻起高度不小于150。 3. 地砖的品种规格及颜色见工程设计。 4. 地砖要求宽缝时用1:1水泥砂浆勾平缝。		
							6. 60厚C15混凝土垫层 7. 素土夯实			6. 现浇钢筋混凝土楼板或预制楼板现浇叠合层	
							1. 8~10(10~15)厚地砖,干水泥擦缝 2. 20厚1:3干硬性水泥砂浆结合层,表面撒水泥粉 3. 1.5厚聚氨酯防水层或2厚聚合物水泥基防水涂料 4. 1:3水泥砂浆或最薄处30厚C20细石混凝土找坡层抹平				
							5. 水泥浆一道(内掺建筑胶) 6. 60厚C15混凝土垫层 7. 150厚碎石夯入土中			5. 60厚LC7.5轻骨料混凝土 6. 现浇钢筋混凝土楼板或预制楼板现浇叠合层	
							1. 8~10(10~15)厚地砖,干水泥擦缝 2. 20厚1:3干硬性水泥砂浆结合层,表面撒水泥粉 3. 1.5厚聚氨酯防水层或2厚聚合物水泥基防水涂料 4. 1:3水泥砂浆或最薄处30厚C20细石混凝土找坡层抹平				
							5. 水泥浆一道(内掺建筑胶) 6. 60厚C15混凝土垫层 7. 150厚粒径5~32卵石(碎石)灌M2.5混合砂浆振捣密实或3:7灰土 8. 素土夯实			5. 60厚1:6水泥焦渣 6. 现浇钢筋混凝土楼板或预制楼板现浇叠合层	
							D—地面总厚度 d—垫层、填充层厚度 L—楼面建筑构造总厚度(结构层以上总厚度)			地砖楼面	
							审核 顾伯岳 孙伟岳			校对 陈梅 陈楠	设计 孙满予 孙伟子
										页 LD16	

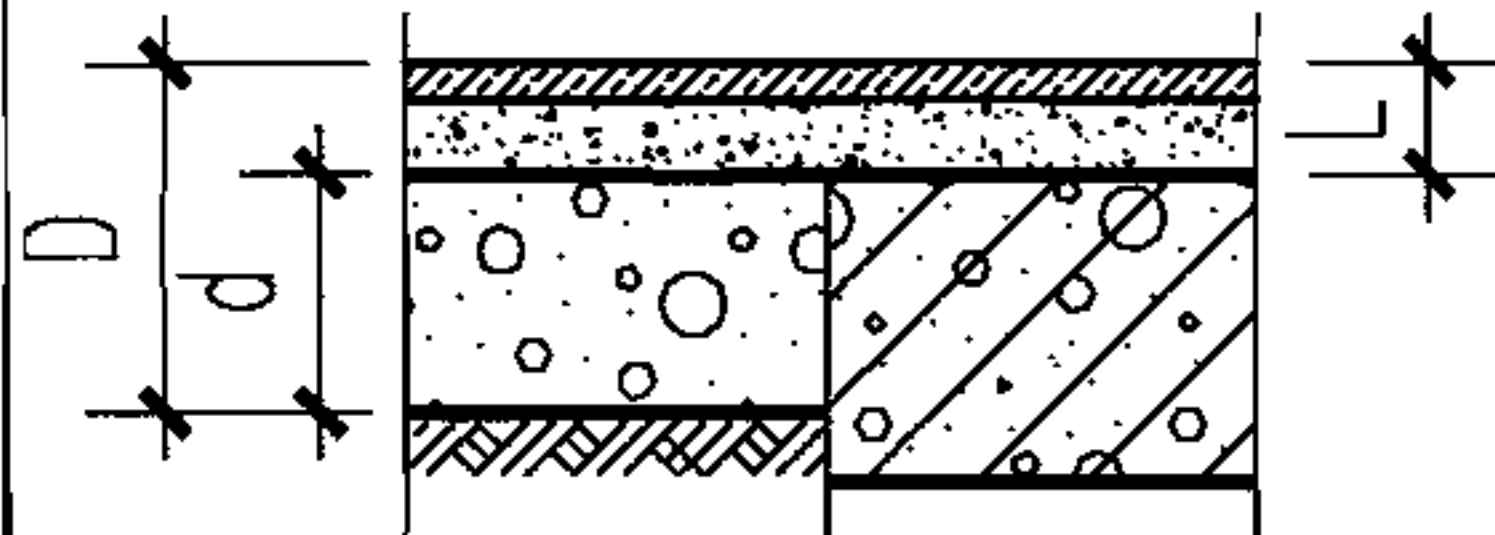
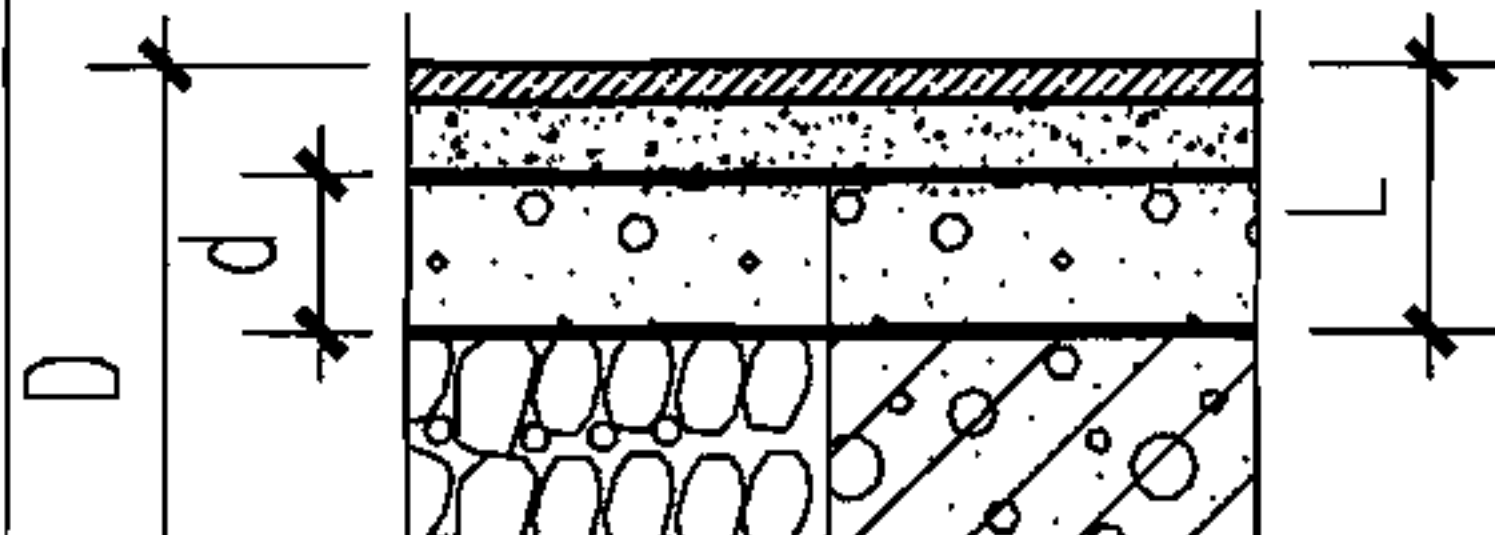
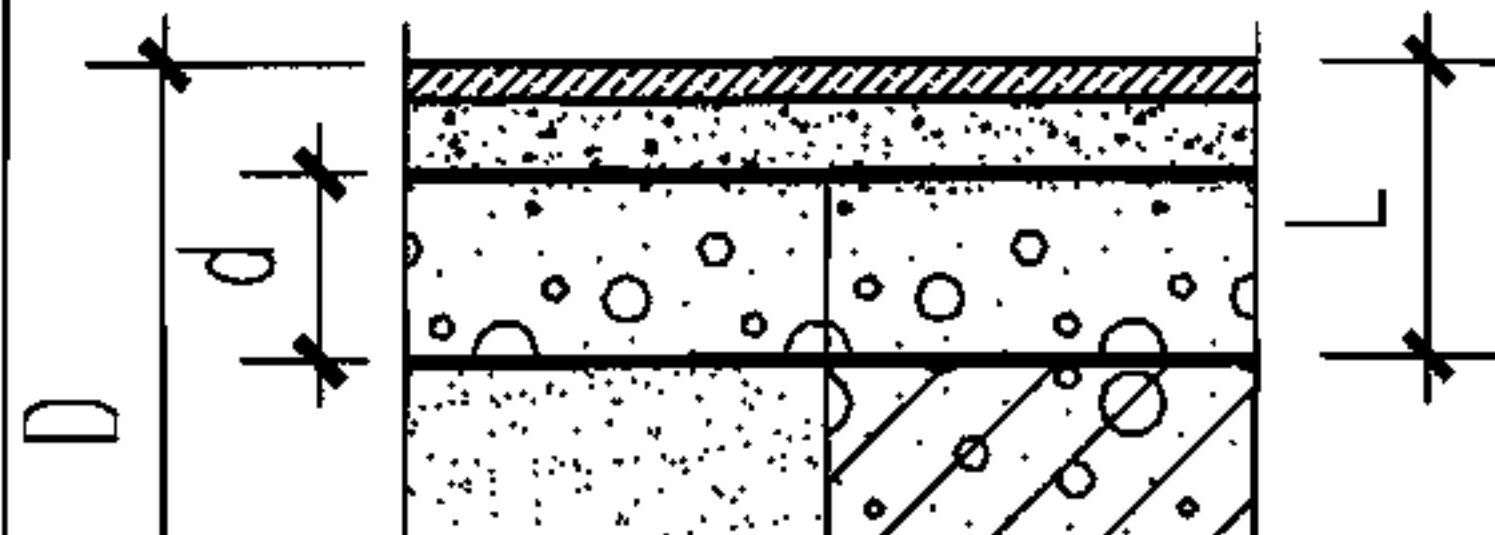
说明	做法选用表	水泥混凝土楼面	室内装修	水磨石楼面	地砖楼面	类别	名称	编号	厚度及重量	简图	构造做法		附注	说明	做法选用表	水泥混凝土楼面	室内装修	水磨石楼面	地砖楼面											
											地面	楼面																		
说明	做法选用表	水泥混凝土楼面	室内装修	水磨石楼面	地砖楼面	陶瓷锦砖(马赛克)面层	(燃烧性能等级A)	地14A	D95		1. 5厚陶瓷锦砖(马赛克), 干水泥擦缝 2. 30厚1:3干硬性水泥砂浆结合层, 表面撒水泥粉 3. 水泥浆一道(内掺建筑胶)		陶瓷锦砖的品种规格及颜色见工程设计。	做法选用表	水泥混凝土楼面	室内装修	水磨石楼面	地砖楼面												
								楼14A	L35		4. 60厚C15混凝土垫层 5. 素土夯实	4. 现浇钢筋混凝土楼板或预制楼板现浇叠合层																		
								地14B	D245		1. 5厚陶瓷锦砖(马赛克), 干水泥擦缝 2. 30厚1:3干硬性水泥砂浆结合层, 表面撒水泥粉								做法选用表	水泥混凝土楼面	室内装修	水磨石楼面	地砖楼面							
								楼14B	L95		3. 水泥浆一道(内掺建筑胶) 4. 60厚C15混凝土垫层 5. 150厚碎石夯入土中	3. 60厚LC7.5轻骨料混凝土 4. 现浇钢筋混凝土楼板或预制楼板现浇叠合层																		
								地14C	D245		1. 5厚陶瓷锦砖(马赛克), 干水泥擦缝 2. 30厚1:3干硬性水泥砂浆结合层, 表面撒水泥粉								做法选用表	水泥混凝土楼面	室内装修	水磨石楼面	地砖楼面							
								楼14C	L95		3. 水泥浆一道(内掺建筑胶) 4. 60厚C15混凝土垫层 5. 150厚粒径5~32卵石(碎石)灌M2.5混合砂浆振捣密实或3:7灰土 6. 素土夯实	3. 60厚1:6水泥焦渣 4. 现浇钢筋混凝土楼板或预制楼板现浇叠合层																		
								D—地面总厚度 d—垫层、填充层厚度 L—楼面建筑构造总厚度(结构层以上总厚度)																地砖楼面		图集号	05J909			
																			审核	顾伯岳	设计	孙满予	页	LD17	092					

说明
做法选用表
水泥混凝土楼面
室内装修
水磨石楼面
地砖楼面

类别	名称	编号	厚度及重量	简图	构造做法		附注								
					地 面	楼 面									
地 砖 楼 地 面	陶 瓷 锦 砖 (马 赛 克) 面 层 (有 防 水 层) (燃 烧 性 能 等 级 A)	地15A	D125		1. 5厚陶瓷锦砖(马赛克), 干水泥擦缝 2. 30厚1:3干硬性水泥砂浆结合层, 表面撒水泥粉 3. 1.5厚聚氨酯防水层或2厚聚合物水泥基防水涂料 4. 1:3水泥砂浆或最薄处30厚C20细石混凝土找坡层抹平 5. 水泥浆一道(内掺建筑胶)		1. 陶瓷锦砖(马赛克)面层适用于卫生间、游泳池、浴室等有防滑要求的场所。 2. 陶瓷锦砖的品种、规格及颜色见工程设计。 3. 聚氨酯防水层表面宜撒粘适量细砂, 以增加结合层与防水层的粘结力。 4. 防水层在墙柱交接处翻起高度不小于150。								
		楼15A	L65 ≥1.70kN/m²		6. 60厚C15混凝土垫层 7. 素土夯实	6. 现浇钢筋混凝土楼板或预制楼板现浇叠合层									
		地15B	D275		1. 5厚陶瓷锦砖(马赛克), 干水泥擦缝 2. 30厚1:3干硬性水泥砂浆结合层, 表面撒水泥粉 3. 1.5厚聚氨酯防水层或2厚聚合物水泥基防水涂料 4. 1:3水泥砂浆或最薄处30厚C20细石混凝土找坡层抹平										
楼15B	L125 ≥2.55kN/m²	5. 水泥浆一道(内掺建筑胶) 6. 60厚C15混凝土垫层 7. 150厚碎石夯入土中	5. 60厚LC7.5轻骨料混凝土 6. 现浇钢筋混凝土楼板或预制楼板现浇叠合层												
		地15C	D275		1. 5厚陶瓷锦砖(马赛克), 干水泥擦缝 2. 30厚1:3干硬性水泥砂浆结合层, 表面撒水泥粉 3. 1.5厚聚氨酯防水层或2厚聚合物水泥基防水涂料 4. 1:3水泥砂浆或最薄处30厚C20细石混凝土找坡层抹平										
		楼15C	L125 ≥2.55kN/m²		5. 水泥浆一道(内掺建筑胶) 6. 60厚C15混凝土垫层 7. 150厚粒径5~32卵石(碎石)灌M2.5混合砂浆振捣密实或3:7灰土 8. 素土夯实	5. 60厚1:6水泥焦渣 6. 现浇钢筋混凝土楼板或预制楼板现浇叠合层									
D—地面总厚度 d—垫层、填充层厚度 L—楼面建筑构造总厚度(结构层以上总厚度)					地 砖 楼 地 面			图集号 05J909							
					审核	顾伯岳	孙伟岳	校对	陈梅	陈梅	设计	孙满予	孙伟子	页	LD18

说明
做法选用表
水泥混凝土楼面
室内装修
水磨石楼面
地砖楼面

类别	名称	编号	厚度及重量	简图	构造做法		附注									
					地面	楼面										
橡塑合成材料楼地面	橡塑合成材料板面层 (燃烧性能等级B1)	地16A	D85		1. 1.5~3厚橡塑合成材料板, 用专用胶粘剂粘贴 2. 20厚1:2.5水泥砂浆, 压实抹光 3. 水泥浆一道(内掺建筑胶)		1. 橡塑合成材料地板适用于住宅、办公室、商场、学校、健身房、实验室及轻工厂房等场所。 2. 橡塑合成材料板的品种、规格及颜色见工程设计。 3. 橡塑合成材料板的品种有: 彩色石英板、橡胶板、聚氯乙烯树脂板、环保亚麻地板、塑料板等。									
		楼16A	L25		0.45kN/m ²	4. 60厚C15混凝土垫层 5. 素土夯实		4. 现浇钢筋混凝土楼板或预制楼板现浇叠合层								
		地16B	D235		1. 1.5~3厚橡塑合成材料板, 用专用胶粘剂粘贴 2. 20厚1:2.5水泥砂浆, 压实抹光			3. 60厚LC7.5轻骨料混凝土 4. 现浇钢筋混凝土楼板或预制楼板现浇叠合层								
		楼16B	L85		1.30kN/m ²	3. 水泥浆一道(内掺建筑胶) 4. 60厚C15混凝土垫层 5. 150厚碎石夯入土中			3. 60厚LC7.5轻骨料混凝土 4. 现浇钢筋混凝土楼板或预制楼板现浇叠合层							
		地16C	D235		1. 1.5~3厚橡塑合成材料板, 用专用胶粘剂粘贴 2. 20厚1:2.5水泥砂浆, 压实抹光			3. 60厚1:6水泥焦渣 4. 现浇钢筋混凝土楼板或预制楼板现浇叠合层								
		楼16C	L85		1.30kN/m ²	3. 水泥浆一道(内掺建筑胶) 4. 60厚C15混凝土垫层 5. 150厚粒径5~32卵石(碎石)灌M2.5混合砂浆振捣密实或3:7灰土 6. 素土夯实										
		D—地面总厚度 d—垫层、填充层厚度 L—楼面建筑构造总厚度(结构层以上总厚度)						橡塑合成材料楼地面			图集号	05J909				
								审核	顾伯岳	设计	孙满予	校对	陈梅	陈梅	设计	孙满予

楼型 合成材料 楼地面 石材楼地面 涂层楼地面 室内装修 木质楼地面 地毯楼地面	类别	名称	编号	厚度 及重量	简 图	构 造 做 法		附 注	
						地 面	楼 面		
	石 材 楼 地 面	石 材 面 层 (燃烧性能等级A)	地17A	D110		1. 20厚磨光石材板, 水泥浆擦缝 2. 30厚1:3干硬性水泥砂浆结合层, 表面撒水泥粉 3. 水泥浆一道(内掺建筑胶)			
			楼17A	L50 1.20kN/m ²		4. 60厚C15混凝土垫层 5. 素土夯实	4. 现浇钢筋混凝土楼板或预 制楼板现浇叠合层		
			地17B	D260		1. 20厚磨光石材板, 水泥浆擦缝 2. 30厚1:3干硬性水泥砂浆结合层, 表面撒水泥粉			
			楼17B	L100 2.0kN/m ²		3. 水泥浆一道(内掺建筑胶) 4. 60厚C15混凝土垫层 5. 150厚碎石夯入土中	3. 60厚LC7.5轻骨料混凝土 4. 现浇钢筋混凝土楼板或预 制楼板现浇叠合层		
			地17C	D260		1. 20厚磨光石材板, 水泥浆擦缝 2. 30厚1:3干硬性水泥砂浆结合层, 表面撒水泥粉			
			楼17C	L100 2.0kN/m ²		3. 水泥浆一道(内掺建筑胶) 4. 60厚C15混凝土垫层 5. 150厚粒径5~32卵石(碎石)灌 M2.5混合砂浆振捣密实或3:7灰土 6. 素土夯实	3. 60厚1:6水泥焦渣 4. 现浇钢筋混凝土楼板或预 制楼板现浇叠合层		
D—地面总厚度 d—垫层、填充层厚度 L—楼面建筑构造总厚度(结构层以上总厚度)						石材楼地面		图集号 05J909	
						审核 顾伯岳 孙满予	校对 陈梅 陈梅	设计 孙满予 孙满予	页 LD20

橡塑
合成材料
楼地面

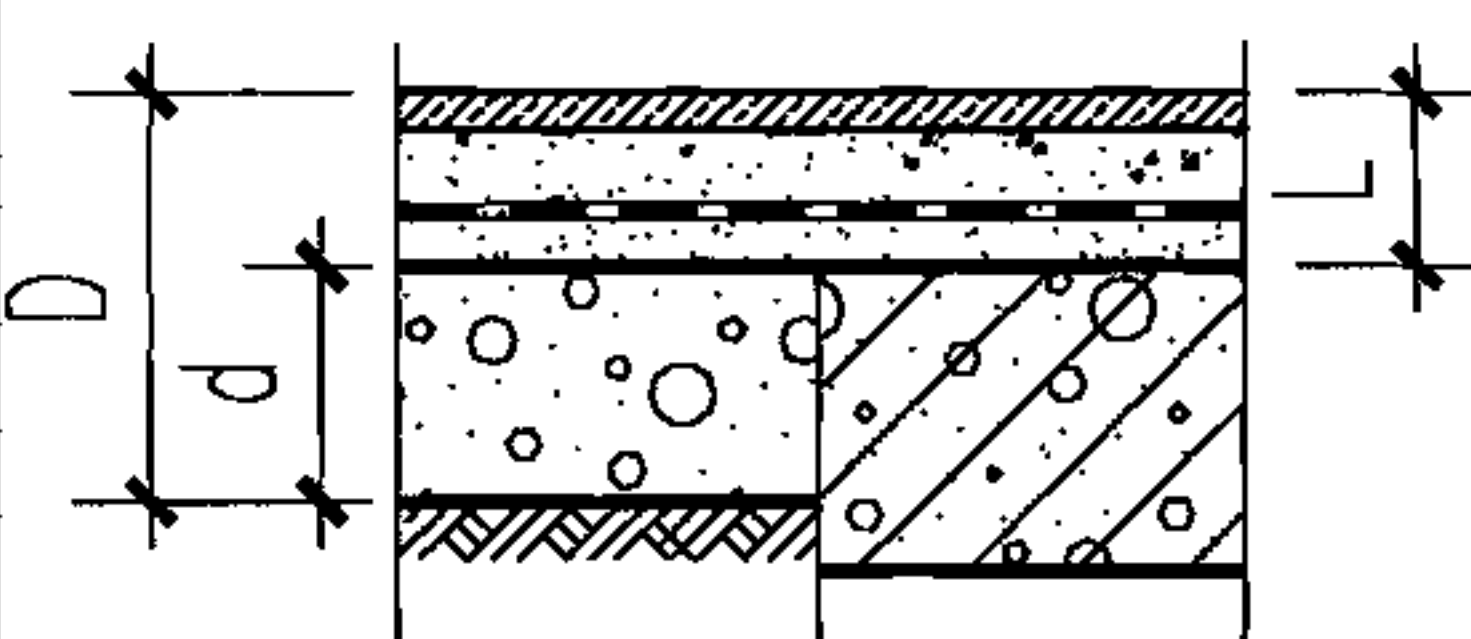
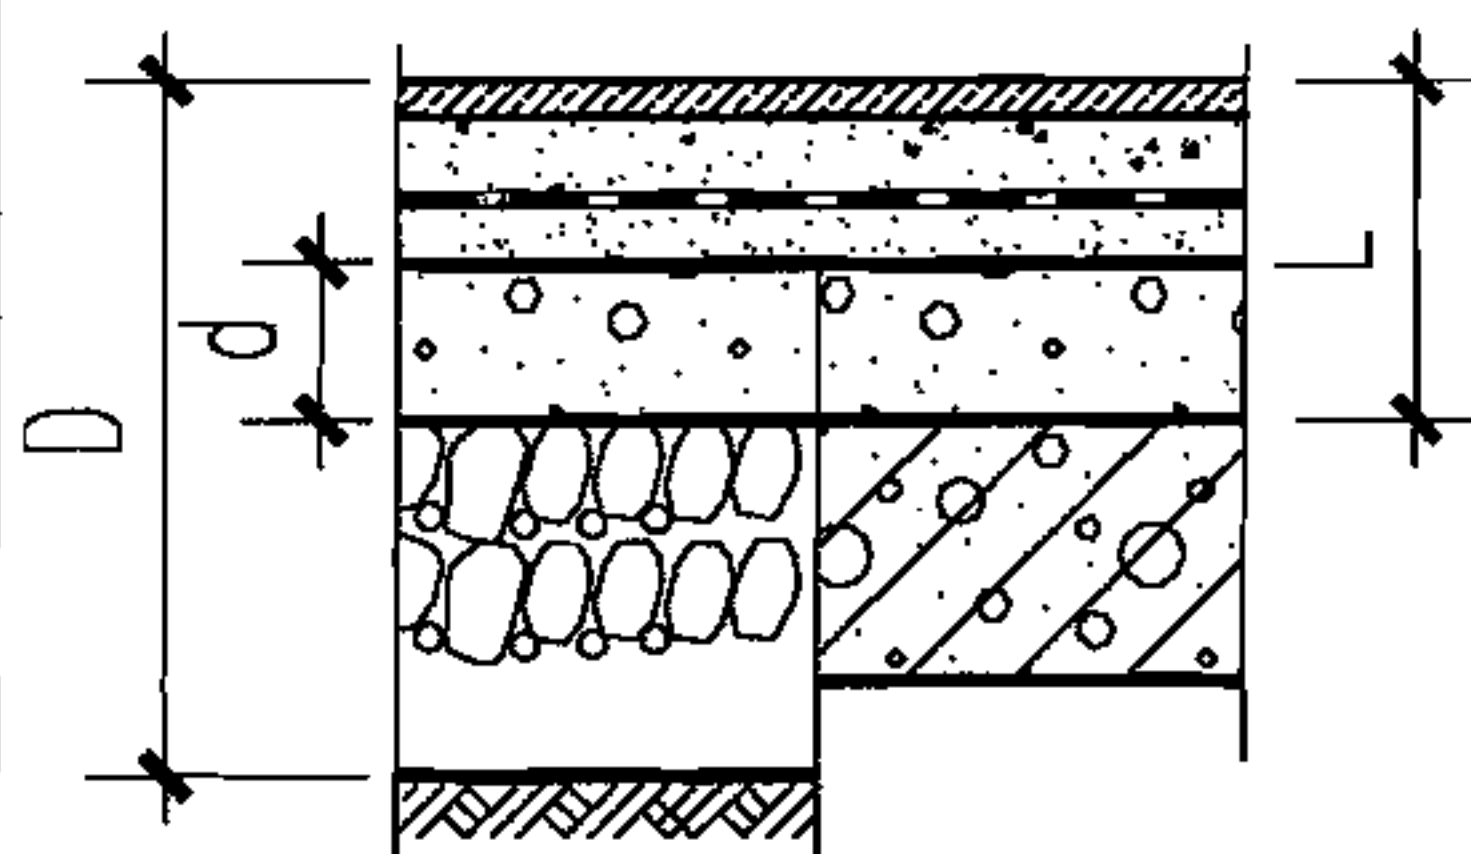
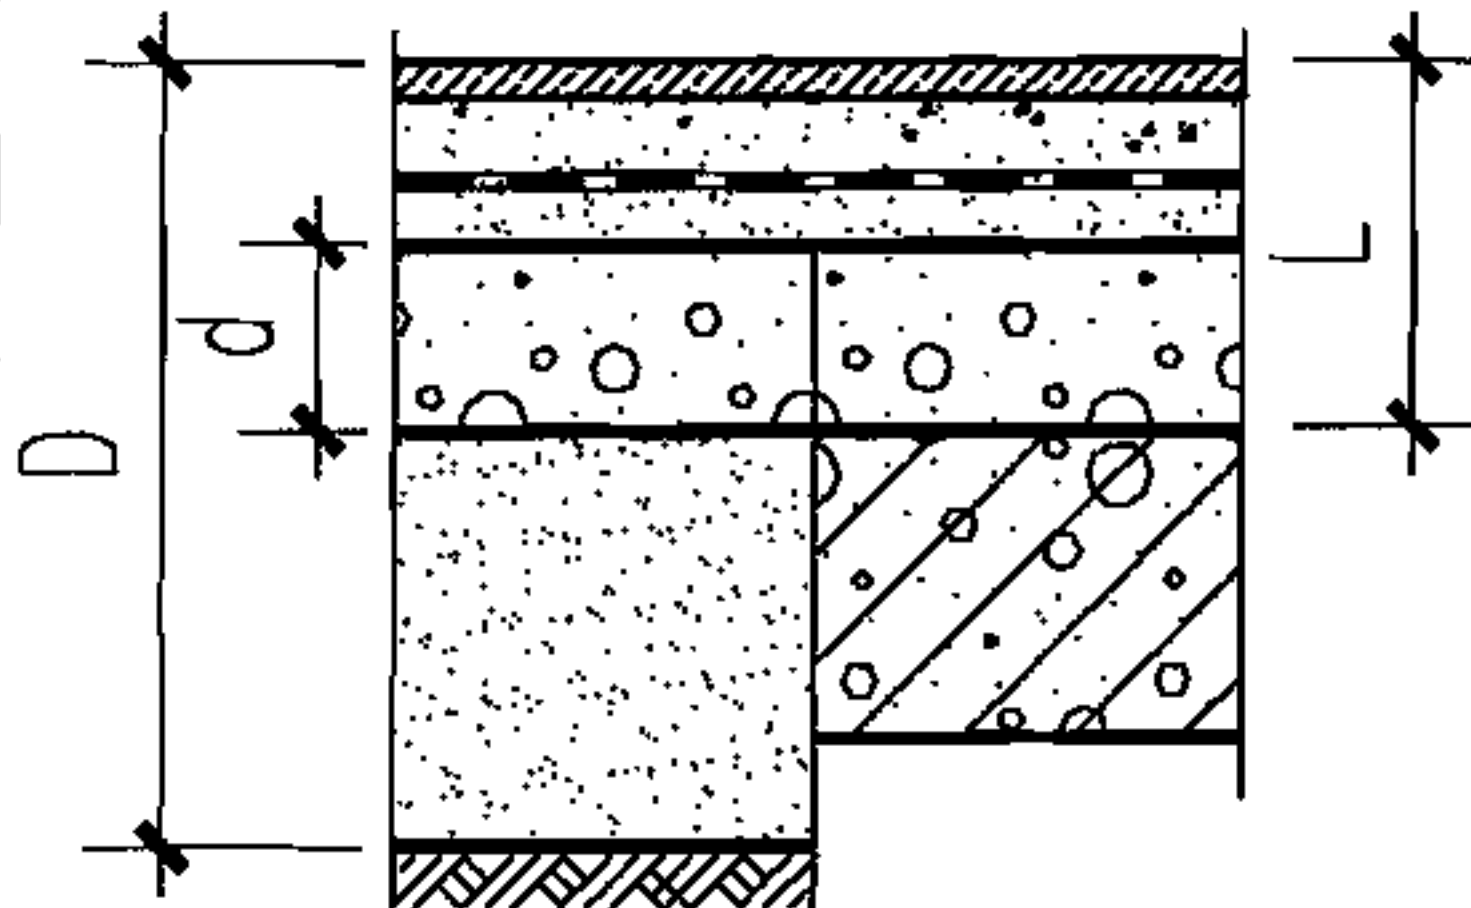
石材楼地面

涂层楼地面

室内装修

木质楼地面

地毯楼地面

类别	名称	编号	厚度 及重量	简 图	构造做法		附 注
					地 面	楼 面	
石材楼地面	石材面层（有防水层） （燃烧性能等级A）	地18A 楼18A	D140 L80 ≥2.20kN/m²		1. 20厚磨光石材板，水泥浆擦缝 2. 30厚1:3干硬性水泥砂浆结合层，表面撒水泥粉 3. 1.5厚聚氨酯防水层或2厚聚合物水泥基防水涂料 4. 1:3水泥砂浆或最薄处30厚C20细石混凝土找坡层抹平 5. 水泥浆一道（内掺建筑胶）		1. 聚氨酯防水层表面宜撒粘适量细砂，以增加结合层与防水层的粘结力。 2. 防水层在墙柱交接处翻起高度不小于150。 3. 石材表面加工的品种有：镜面、光面、粗磨面、麻面、条纹面等规格，颜色及分缝拼法见工程设计。 4. 石材铺装前宜刷防污剂，防污剂的施工见生产厂家提供的说明书。 5. 石材的放射性核素限量应符合现行国家标准的规定。 6. 石材品种包括大理石、花岗石等。
		地18B 楼18B	D290 L140 ≥3.0kN/m²		6. 60厚C15混凝土垫层 7. 素土夯实	6. 现浇钢筋混凝土楼板或预制楼板现浇叠合层	
		地18C 楼18C	D290 L140 ≥3.0kN/m²		1. 20厚磨光石材板，水泥浆擦缝 2. 30厚1:3干硬性水泥砂浆结合层，表面撒水泥粉 3. 1.5厚聚氨酯防水层或2厚聚合物水泥基防水涂料 4. 1:3水泥砂浆或最薄处30厚C20细石混凝土找坡层抹平 5. 水泥浆一道（内掺建筑胶） 6. 60厚C15混凝土垫层 7. 150厚碎石夯入土中	5. 60厚LC7.5轻骨料混凝土 6. 现浇钢筋混凝土楼板或预制楼板现浇叠合层	
					5. 水泥浆一道（内掺建筑胶） 6. 60厚C15混凝土垫层 7. 150厚粒径5~32卵石(碎石)灌M2.5混合砂浆振捣密实或3:7灰土 8. 素土夯实	5. 60厚1:6水泥焦渣 6. 现浇钢筋混凝土楼板或预制楼板现浇叠合层	

橡塑
合成材料
楼地面

石材楼地面

涂层楼地面

室内装修

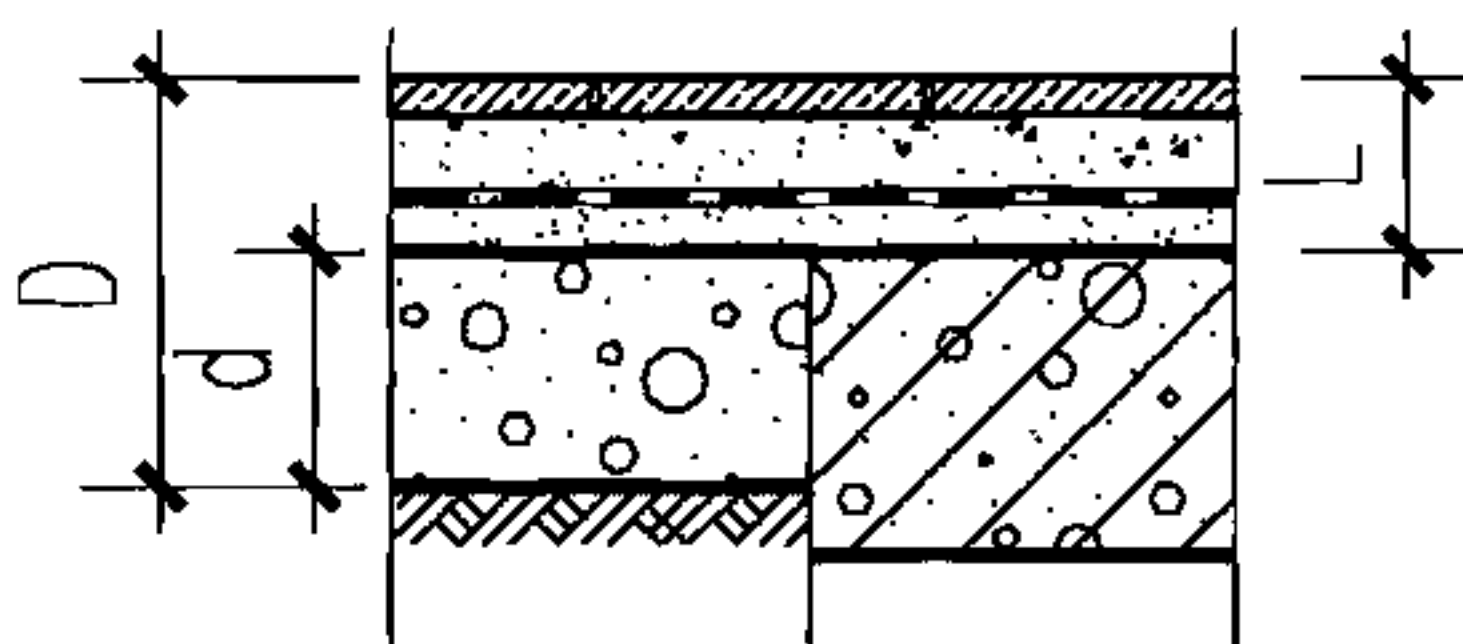
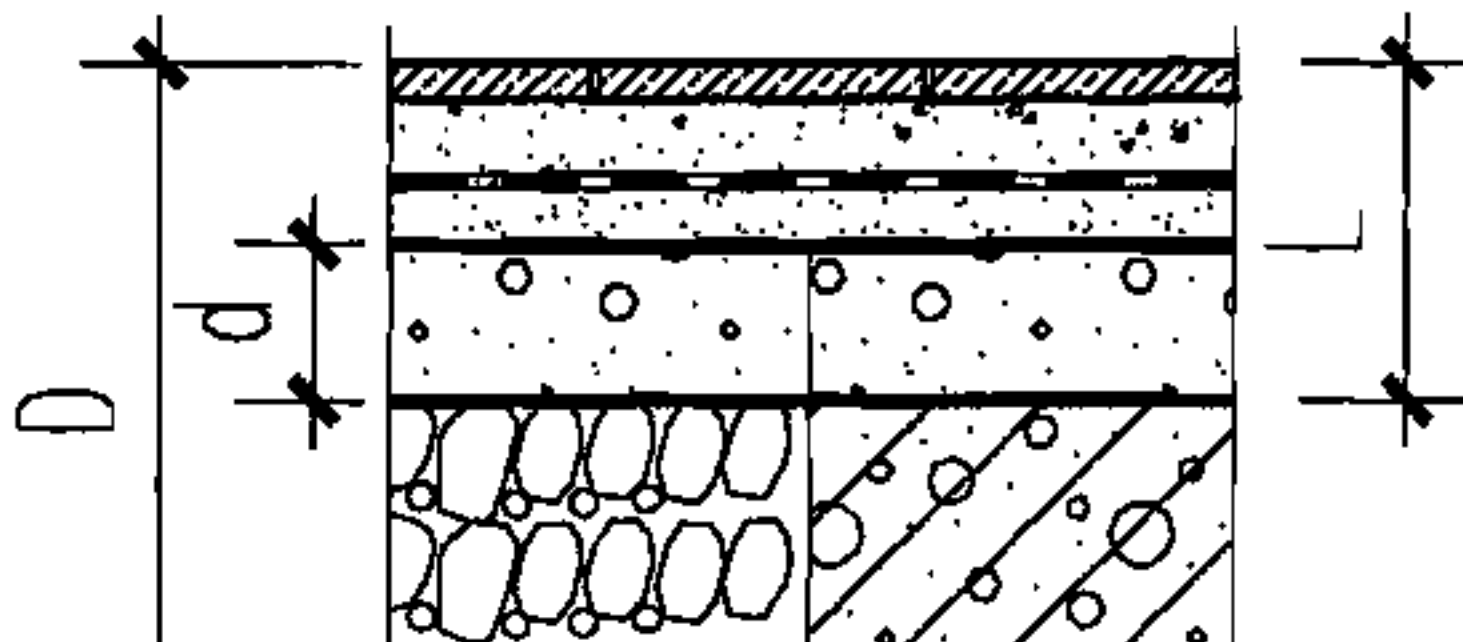
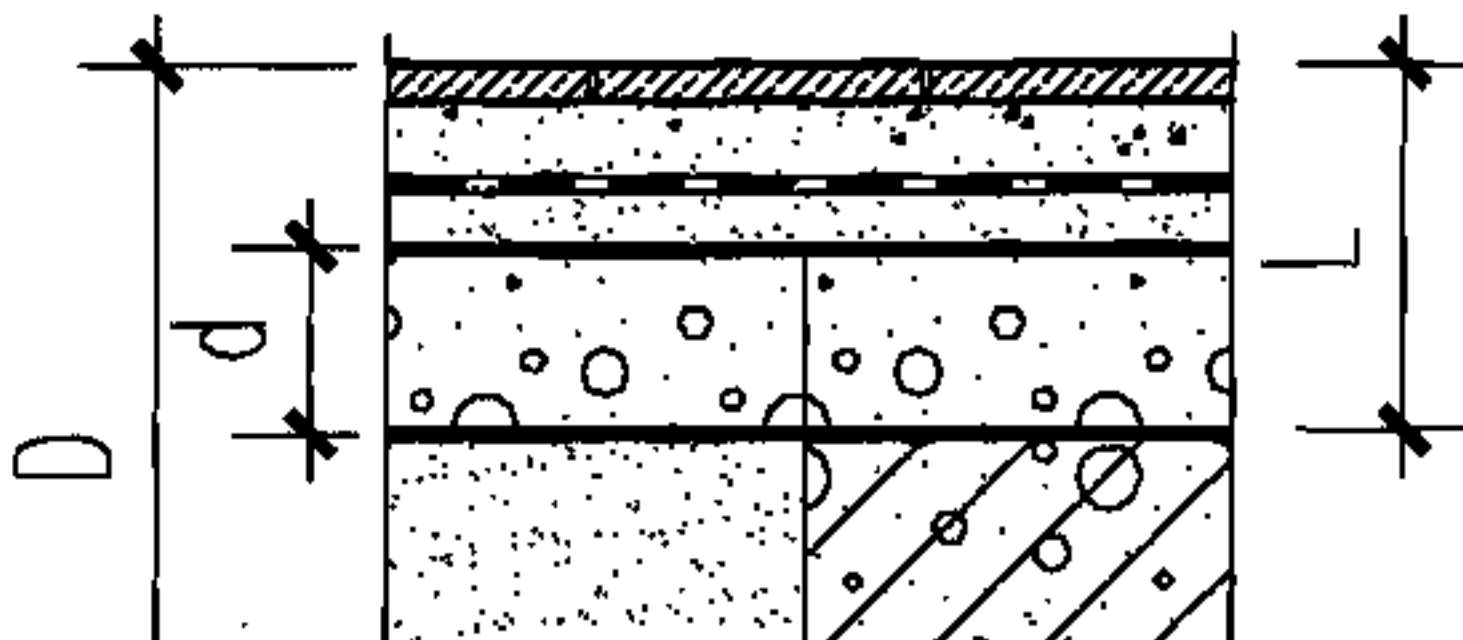
木质楼地面

地毯楼地面

D—地面总厚度 d—垫层、填充层厚度
L—楼面建筑构造总厚度(结构层以上总厚度)

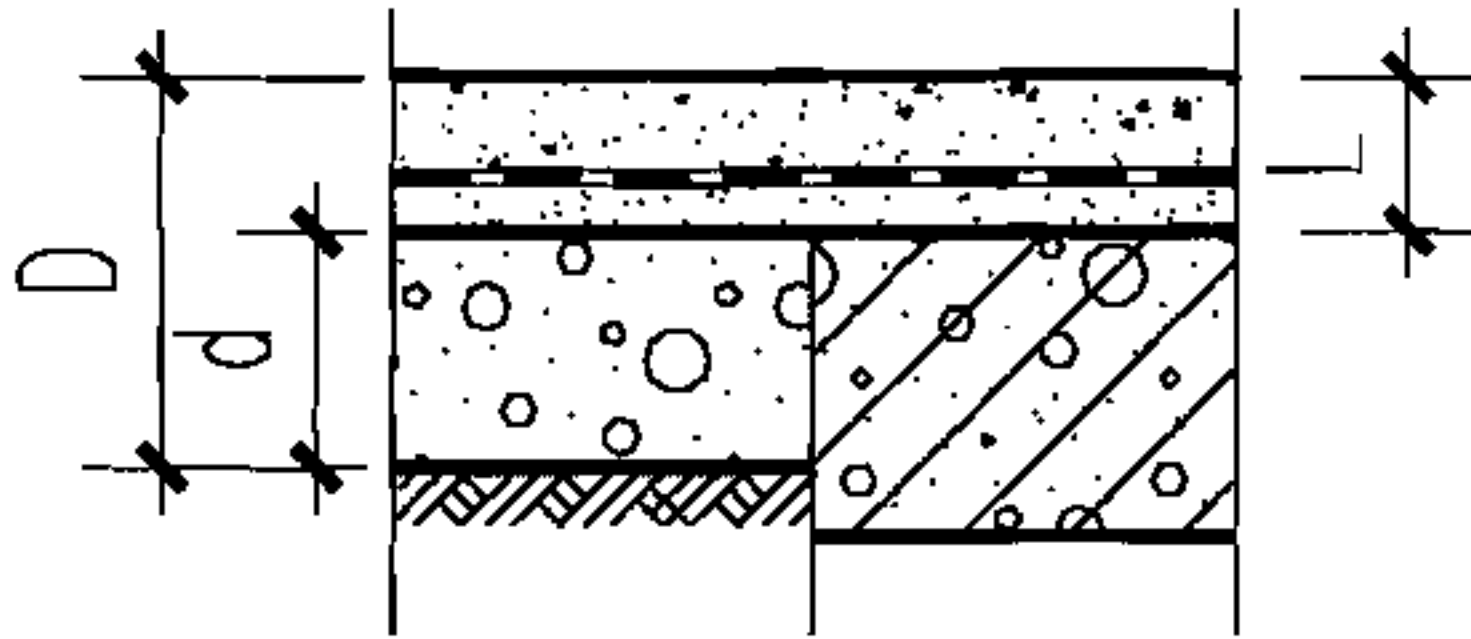
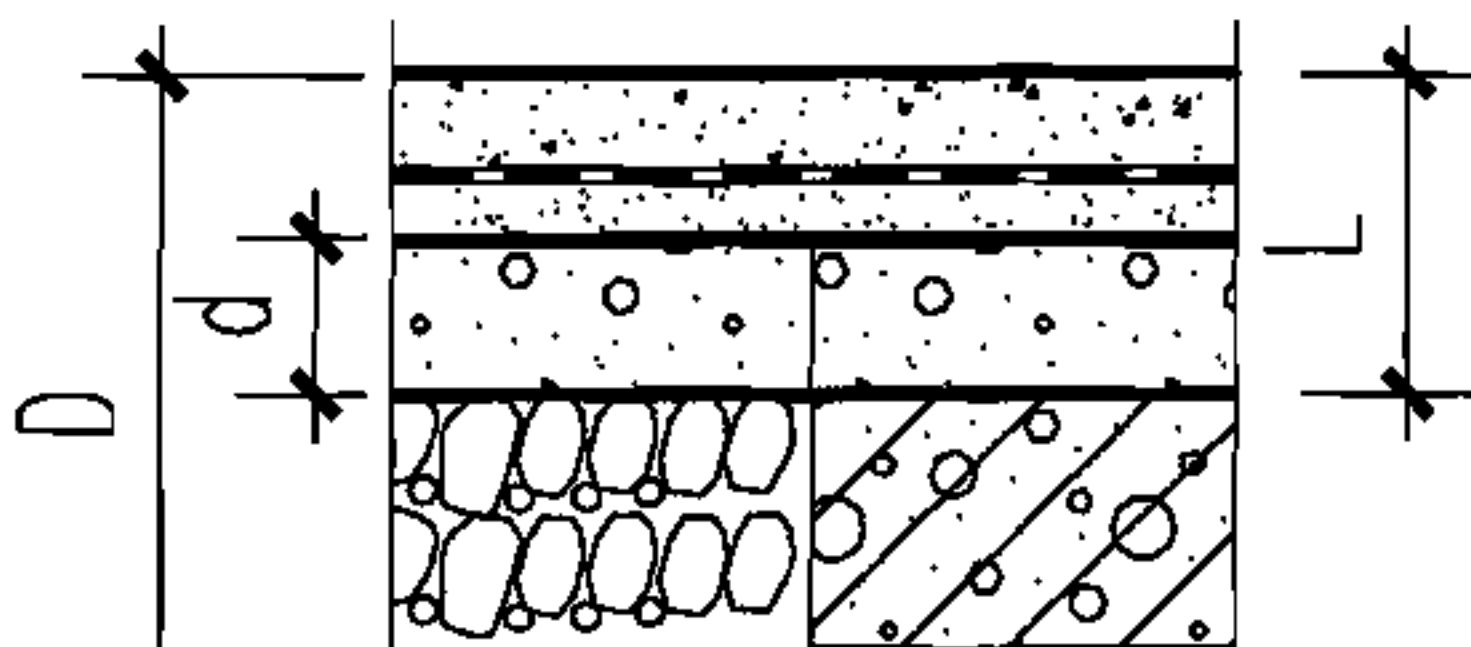
楼型 合成材料 楼地面 石材楼地面 涂层楼地面 室内装修 木质楼地面 地毯楼地面	类别	名称	编号	厚度 及重量	简 图	构造做法		附 注	

橡塑合成材料楼面
石材楼面
涂层楼面
室内装修
木质楼面
地毯楼面

类别	名称	编号	厚度及重量	简图	构造做法		附注								
					地面	楼面									
石材楼面	碎拼石板面层(有防水层) (燃烧性能等级A)	地20A	D140		1. 20厚碎拼石板,水泥砂浆勾缝,较大缝隙用1:2.5水泥石子填缝,表面磨光 2. 30厚1:3干硬性水泥砂浆结合层,表面撒水泥粉 3. 1.5厚聚氨酯防水层或2厚聚合物水泥基防水涂料 4. 1:3水泥砂浆或最薄处30厚C20细石混凝土找坡层抹平 5. 水泥浆一道(内掺建筑胶) 6. 60厚C15混凝土垫层 7. 素土夯实		1. 聚氨酯防水层表面宜撒粘适量细砂,以增加结合层与防水层的粘结力。 2. 防水层在墙柱交接处翻起高度不小于150。 3. 碎拼石板地面适用于中庭、花房、敞廊等地面。								
		楼20A	L80		6. 现浇钢筋混凝土楼板或预制楼板现浇叠合层										
			$\geq 2.20\text{kN/m}^2$												
		地20B	D290		1. 20厚碎拼石板,水泥砂浆勾缝,较大缝隙用1:2.5水泥石子填缝,表面磨光 2. 30厚1:3干硬性水泥砂浆结合层,表面撒水泥粉 3. 1.5厚聚氨酯防水层或2厚聚合物水泥基防水涂料 4. 1:3水泥砂浆或最薄处30厚C20细石混凝土找坡层抹平 5. 水泥浆一道(内掺建筑胶) 6. 60厚C15混凝土垫层 7. 150厚碎石夯入土中										
		楼20B	L140		5. 60厚LC7.5轻骨料混凝土 6. 现浇钢筋混凝土楼板或预制楼板现浇叠合层										
			$\geq 3.0\text{kN/m}^2$												
		地20C	D290		1. 20厚碎拼石板,水泥砂浆勾缝,较大缝隙用1:2.5水泥石子填缝,表面磨光 2. 30厚1:3干硬性水泥砂浆结合层,表面撒水泥粉 3. 1.5厚聚氨酯防水层或2厚聚合物水泥基防水涂料 4. 1:3水泥砂浆或最薄处30厚C20细石混凝土找坡层抹平 5. 水泥浆一道(内掺建筑胶) 6. 60厚C15混凝土垫层 7. 150厚粒径5~32卵石(碎石)灌M2.5混合砂浆振捣密实或3:7灰土 8. 素土夯实										
		楼20C	L140		5. 60厚1:6水泥焦渣 6. 现浇钢筋混凝土楼板或预制楼板现浇叠合层										
			$\geq 3.0\text{kN/m}^2$												
D—地面总厚度 d—垫层、填充层厚度 L—楼面建筑构造总厚度(结构层以上总厚度)					石材楼面		图集号	05J909							
					审核	顾伯岳	孙伟岳	校对	陈梅	陈梅	设计	孙满予	孙伟子	页	LD23

橡塑合成材料楼面
石材楼面
涂层楼面
室内装修
木质楼面
地毯楼面

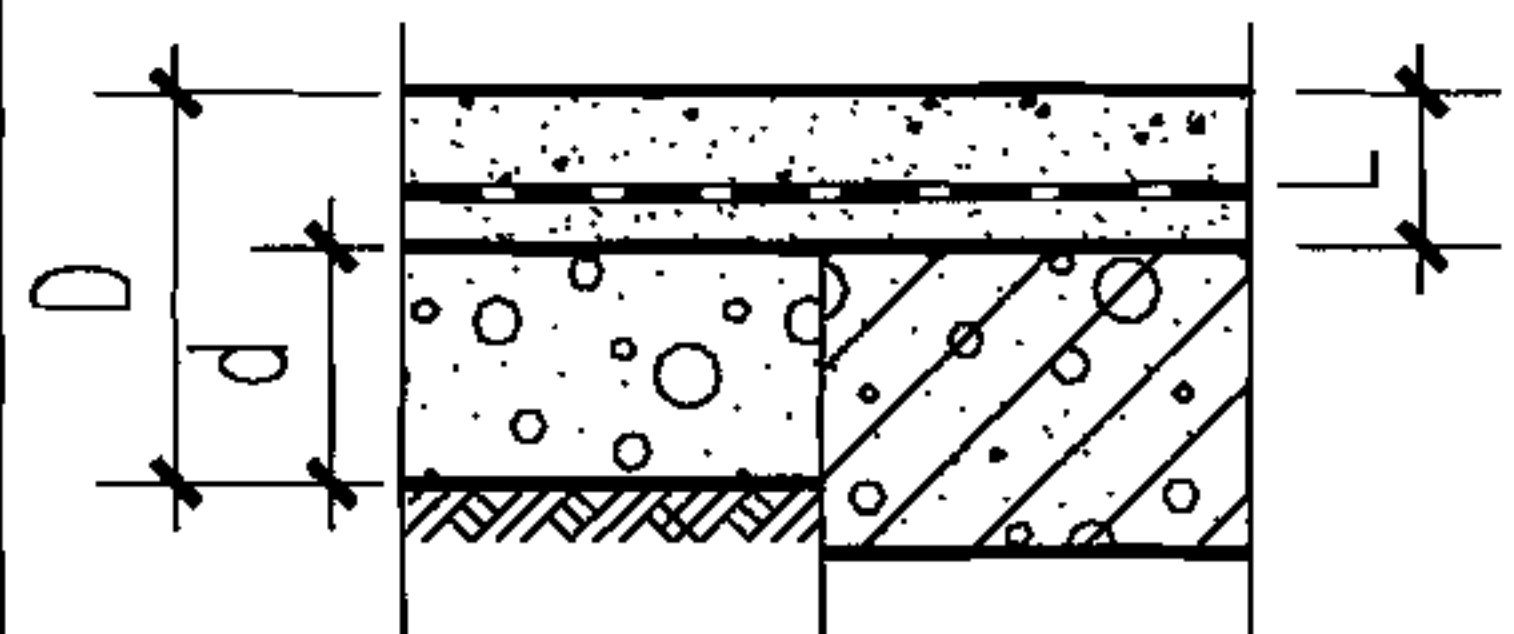
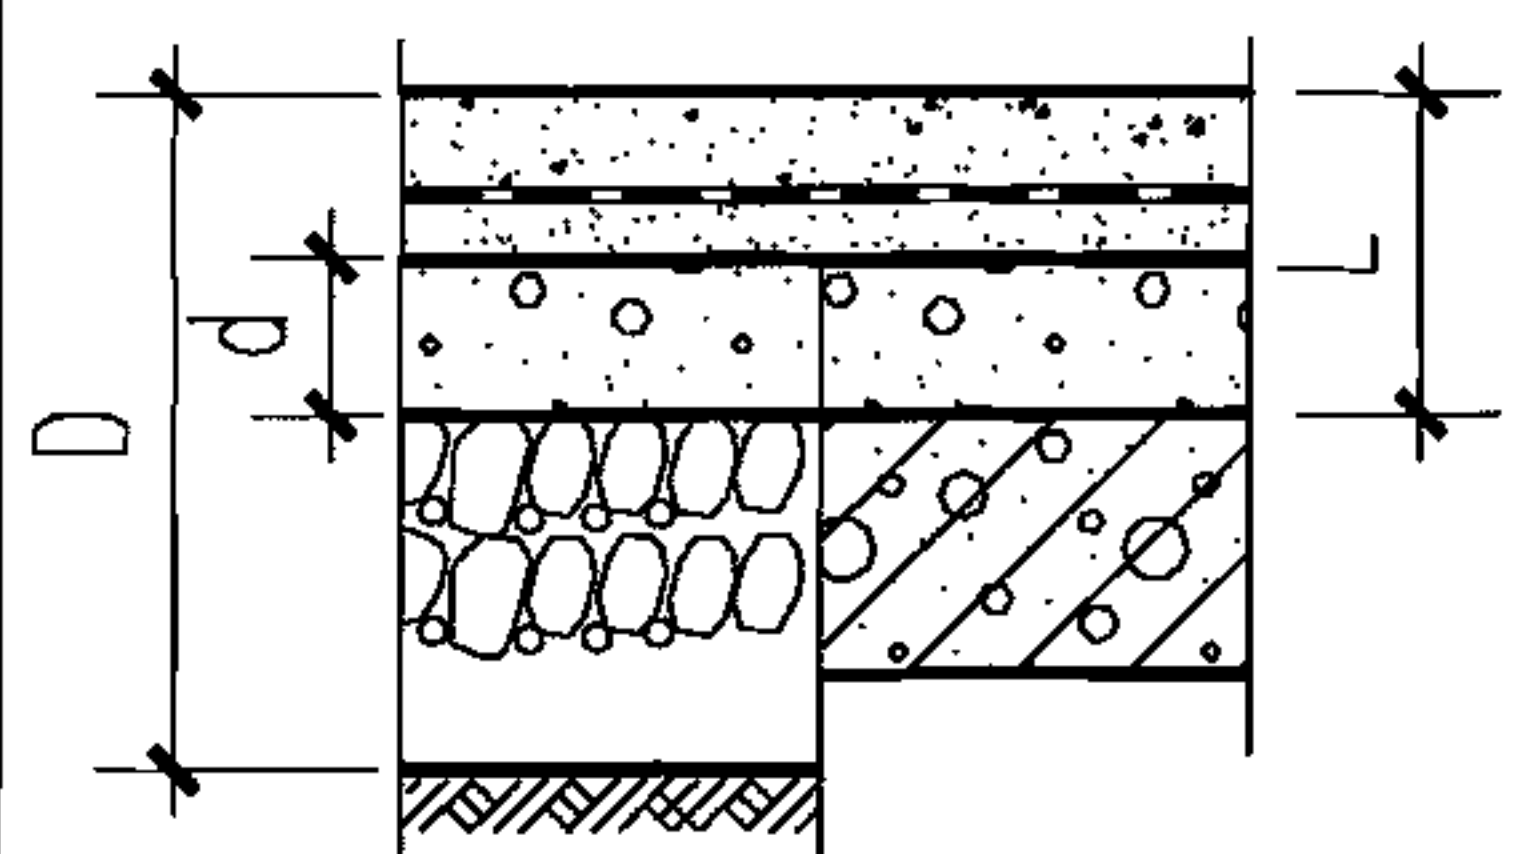
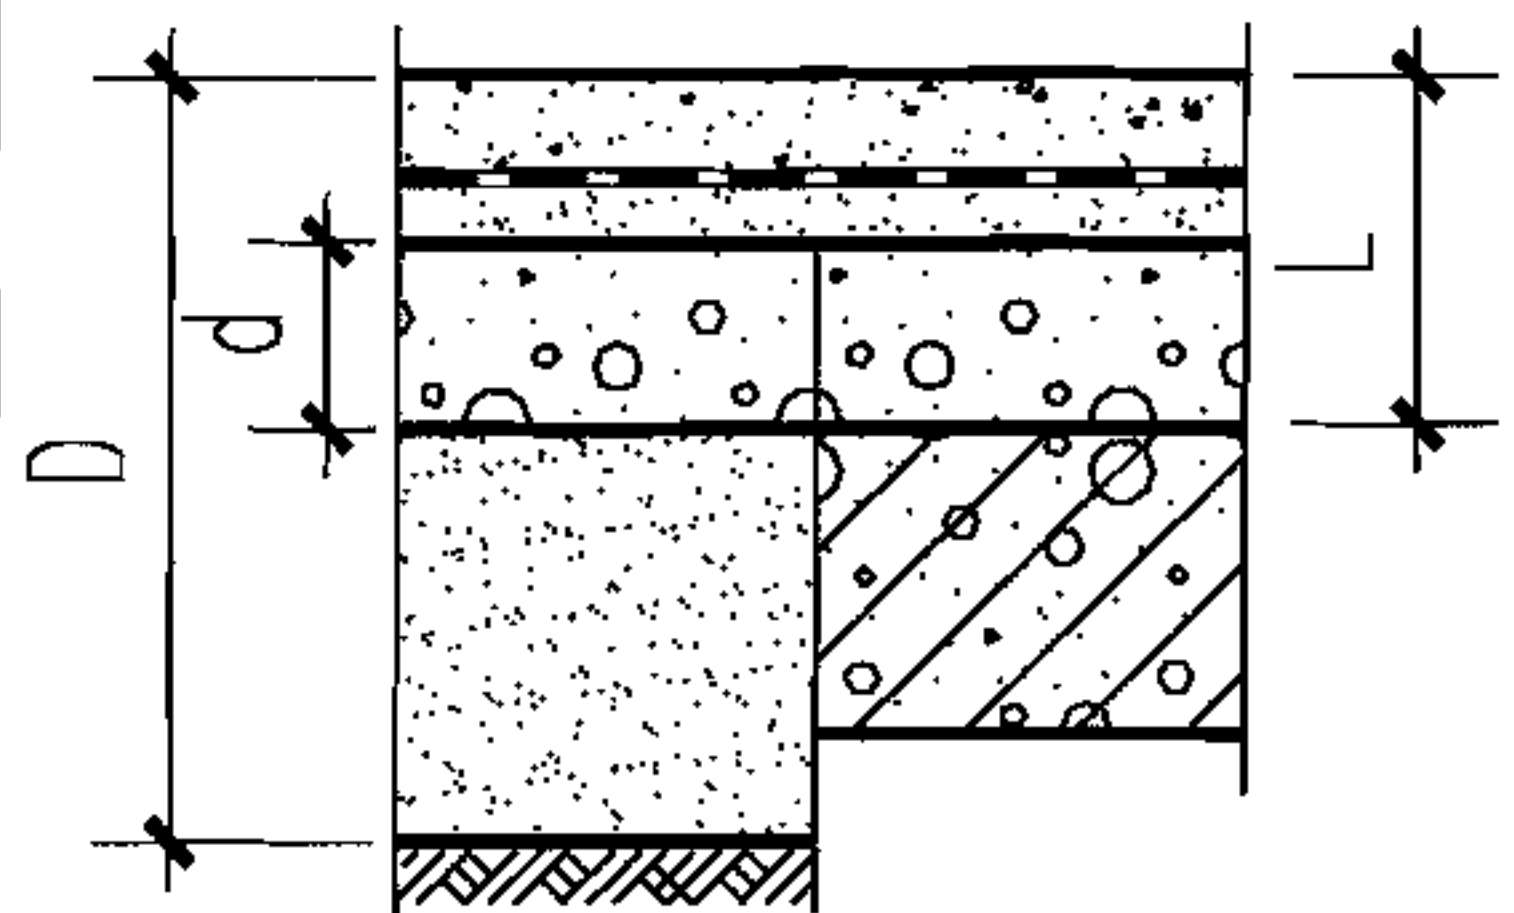
橡塑 合成材料 楼地面	石材 楼地面	涂 层 楼 地 面	室 内 装 修	木 质 楼 地 面	地 毯 楼 地 面	橡塑 合成材料 楼地面	石材 楼地面	涂 层 楼 地 面	室 内 装 修	木 质 楼 地 面	地 毯 楼 地 面	构造做法		附 注								
												地 面										
												楼 面										
类 别	名 称	编 号	厚 度 及重量	简 图								1. 合成树脂类涂层, 选项见本页附注a、b、c, 涂层做法见第五部分		1. 涂料品种选用见工程设计。 此类面层适用于有一定清 洁要求的场所。 a. 聚氨酯彩色面层1.2厚; b. 丙烯酸涂料面层200 μ m; c. 环氧涂料面层200 μ m。 2. 混凝土面层需经打磨、刮 腻子等工序后再涂涂料。								
												2. 40厚C20混凝土, 随打随抹光										
												3. 水泥浆一道(内掺建筑胶)										
												4. 60厚C15混凝土垫层										
												5. 素土夯实										
												4. 现浇钢筋混凝土楼板或预 制楼板现浇叠合层										
												1. 合成树脂类涂层, 选项见本页附注a、b、c, 涂层做法见第五部分										
												2. 40厚C20混凝土, 随打随抹光										
												3. 水泥浆一道(内掺建筑胶)										
4. 60厚C15混凝土垫层																						
5. 150厚碎石夯入土中																						
3. 60厚LC7.5轻骨料混凝土																						
4. 现浇钢筋混凝土楼板或预 制楼板现浇叠合层																						
1. 合成树脂类涂层, 选项见本页附注a、b、c, 涂层做法见第五部分																						
2. 40厚C20混凝土, 随打随抹光																						
3. 水泥浆一道(内掺建筑胶)																						
4. 60厚C15混凝土垫层																						
5. 150厚粒径5~32卵石(碎石)灌 M2.5混合砂浆振捣密实或3:7灰土																						
6. 素土夯实																						
3. 60厚1:6水泥焦渣																						
4. 现浇钢筋混凝土楼板或预 制楼板现浇叠合层																						
D—地面总厚度 d—垫层、填充层厚度 L—楼面建筑构造总厚度(结构层以上总厚度)												涂 层 楼 地 面		图集号	05J909							
												审核	顾伯岳	孙世岳	校对	陈梅	陈梅	设计	孙满予	孙世子	页	LD24

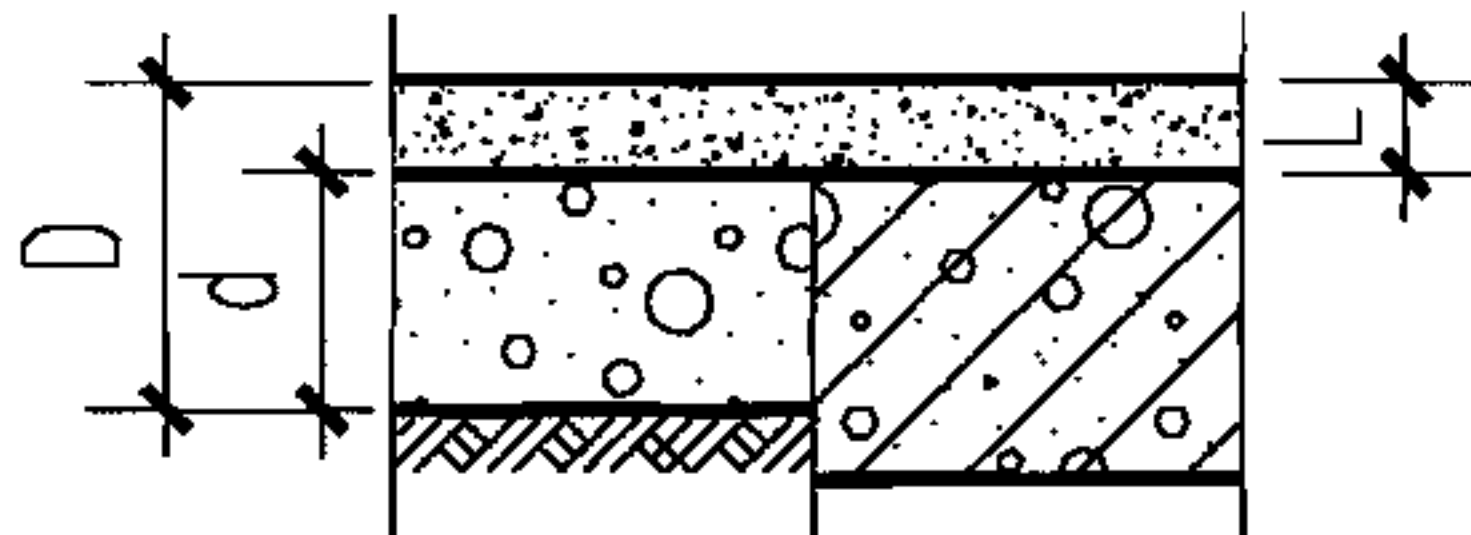
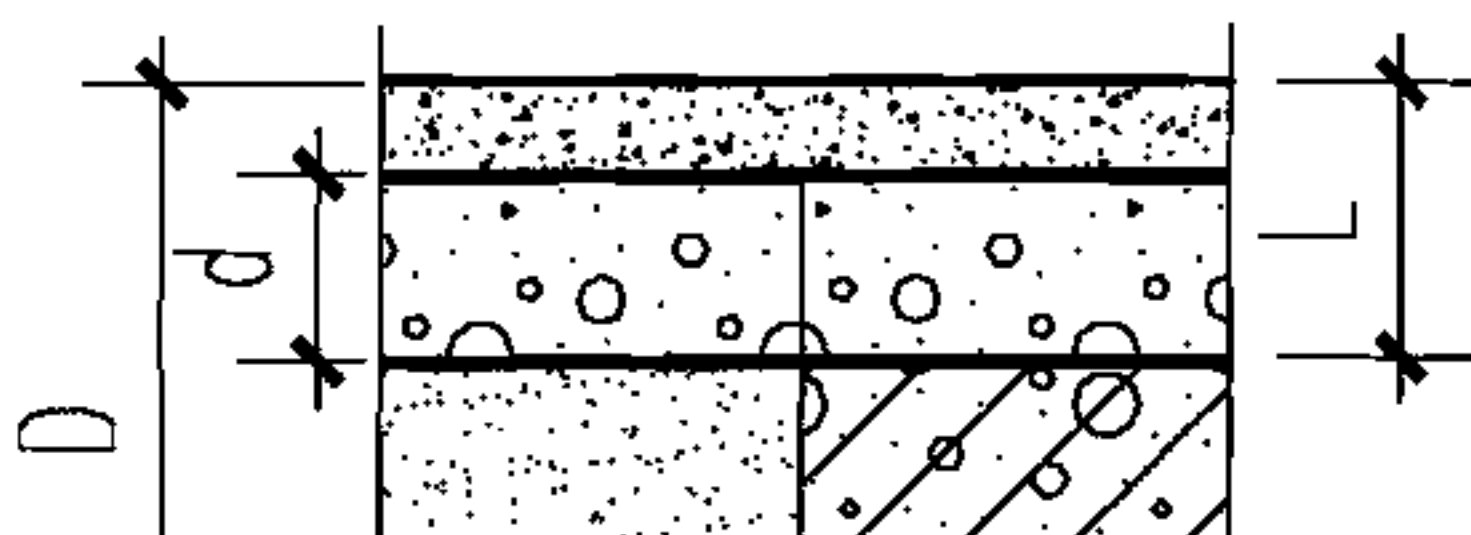
类别	名称	编号	厚度 及重量	简 图	构造做法		附 注			
					地 面	楼 面				
涂层楼地面	合成树脂类涂层面层（有防水层） （燃烧性能等级B2）	地22A	D120		1. 合成树脂类涂层，选项见本页附注a、b、c， 涂层做法见第五部分 2. 40厚C20混凝土，随打随抹光 3. 1.5厚聚氨酯防水层或2厚聚合物水泥基防水涂料 4. 最薄处20厚1:3水泥砂浆或C20细石混凝土找坡层抹平 5. 水泥浆一道（内掺建筑胶） 6. 60厚C15混凝土垫层 7. 素土夯实		1. 涂料品种选用见工程设计 此类面层适用于有一定清洁要求的场所。 a.聚氨酯彩色面层1.2厚； b.丙烯酸涂料面层200μm； c.环氧涂料面层200μm。 2. 混凝土面层须经打磨、刮腻子等工序后再涂涂料。 3. 聚氨酯防水层表面宜撒粘适量细砂，以增加结合层与防水层的粘结力。 4. 防水层在墙柱交接处翻起高度不小于150。			
		楼22A	L60		6. 现浇钢筋混凝土楼板或预制楼板现浇叠合层					
		地22B	D270		1. 合成树脂类涂层，选项见本页附注a、b、c， 涂层做法见第五部分 2. 40厚C20混凝土，随打随抹光 3. 1.5厚聚氨酯防水层或2厚聚合物水泥基防水涂料 4. 最薄处20厚1:3水泥砂浆或C20细石混凝土找坡层抹平 5. 水泥浆一道（内掺建筑胶） 6. 60厚C15混凝土垫层 7. 150厚碎石夯入土中					
		楼22B	L120		5. 60厚LC7.5轻骨料混凝土 6. 现浇钢筋混凝土楼板或预制楼板现浇叠合层					
		地22C	D270		1. 合成树脂类涂层，选项见本页附注a、b、c， 涂层做法见第五部分 2. 40厚C20混凝土，随打随抹光 3. 1.5厚聚氨酯防水层或2厚聚合物水泥基防水涂料 4. 最薄处20厚1:3水泥砂浆或C20细石混凝土找坡层抹平 5. 水泥浆一道（内掺建筑胶） 6. 60厚C15混凝土垫层 7. 150厚粒径5~32卵石(碎石)灌M2.5混合砂浆振捣密实或3:7灰土 8. 素土夯实					
		楼22C	L120		5. 60厚1:6水泥焦渣 6. 现浇钢筋混凝土楼板或预制楼板现浇叠合层					
		D—地面总厚度 d—垫层、填充层厚度 L—楼面建筑构造总厚度(结构层以上总厚度)						涂层楼地面		图集号 05J909
								审核 顾伯岳 孙德子	校对 陈梅 陈梅	设计 孙满予 孙德子

橡塑
合成材料
楼地面
石材
楼地面
涂层
楼地面
室内
装修
木质
楼地面
地毯
楼地面

类别	名称	编号	厚度 及重量	简 图	构造做法		附 注											
					地 面	楼 面												
涂层楼地面	无溶剂环氧涂料面层 (燃烧性能等级B2)	地23A	D100		1. 1~1.5厚无溶剂环氧面涂 2. 0.5~1厚无溶剂环氧腻子, 强度达标后表面进行修补打磨 3. 无溶剂环氧底料一道 4. 40厚C25细石混凝土, 随打随抹光 5. 水泥浆一道(内掺建筑胶)	6. 60厚C15混凝土垫层 7. 素土夯实	无溶剂环氧涂料楼地面 适用于食品加工、洁净厂房 及轻型荷载生产区、实验室、 医院等。											
		楼23A	L40 1.05kN/m ²															
		地23B	D250		1. 1~1.5厚无溶剂环氧面涂 2. 0.5~1厚无溶剂环氧腻子, 强度达标后表面进行修补打磨 3. 无溶剂环氧底料一道 4. 40厚C25细石混凝土, 随打随抹光 5. 水泥浆一道(内掺建筑胶)	6. 60厚C15混凝土垫层 7. 150厚碎石夯入土中												
		楼23B	L100 1.90kN/m ²					6. 60厚LC7.5轻骨料混凝土 7. 现浇钢筋混凝土楼板或预制楼板现浇叠合层										
		地23C	D250		1. 1~1.5厚无溶剂环氧面涂 2. 0.5~1厚无溶剂环氧腻子, 强度达标后表面进行修补打磨 3. 无溶剂环氧底料一道 4. 40厚C25细石混凝土, 随打随抹光 5. 水泥浆一道(内掺建筑胶)	6. 60厚C15混凝土垫层 7. 150厚粒径5~32卵石(碎石)灌 M2.5混合砂浆振捣密实或3:7灰土 8. 素土夯实												
		楼23C	L100 1.90kN/m ²					6. 60厚1:6水泥焦渣 7. 现浇钢筋混凝土楼板或预制楼板现浇叠合层										
		D—地面总厚度 d—垫层、填充层厚度 L—楼面建筑构造总厚度(结构层以上总厚度)						涂层楼地面		图集号	05J909							
								审核	顾伯岳	孙伟岳	校对	陈梅	陈梅	设计	孙满予	孙伟子	页	LD26

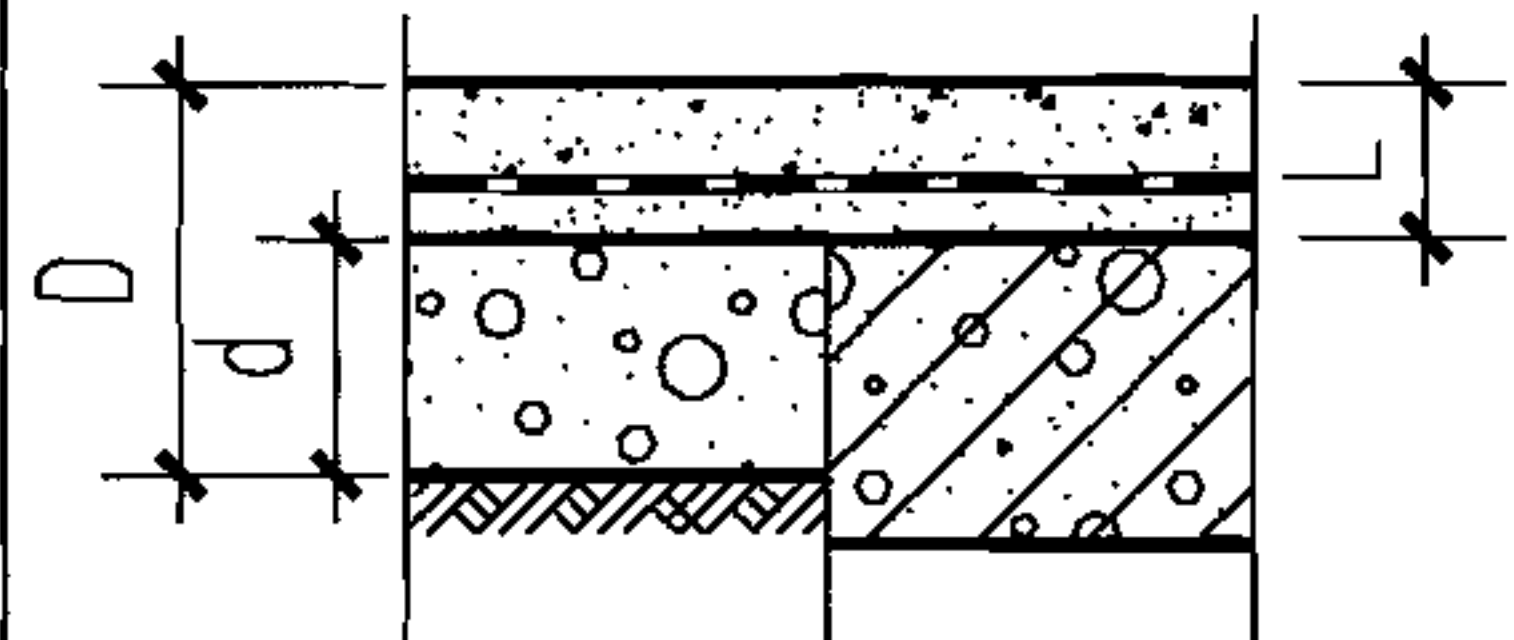
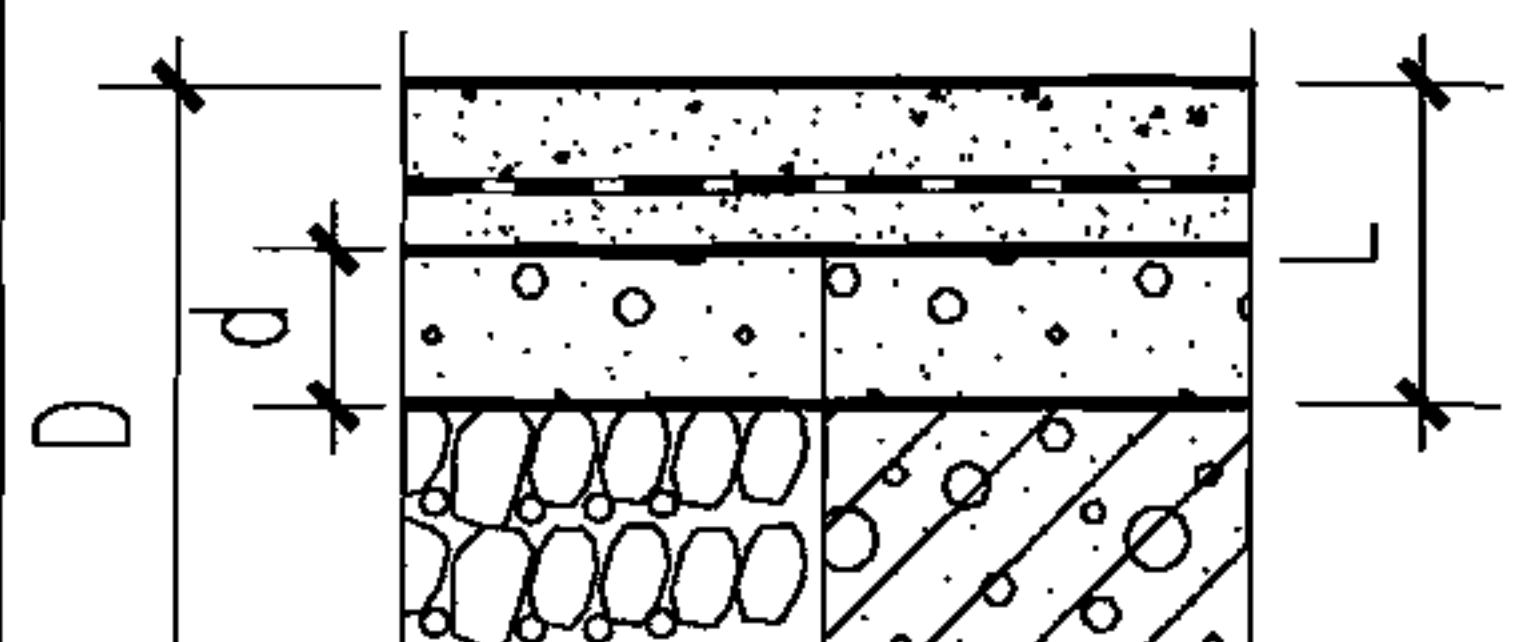
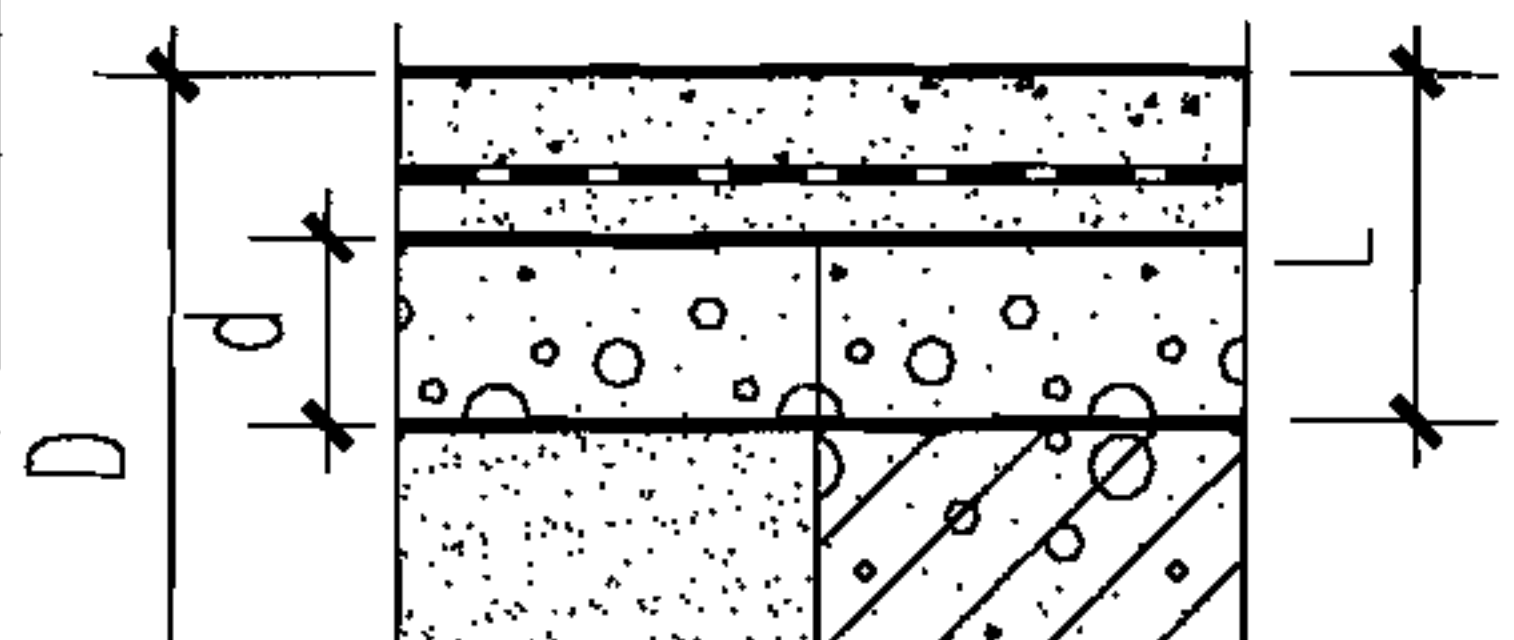
橡塑
合成材料
楼地面
石材
楼地面
涂层
楼地面
室内
装修
木质
楼地面
地毯
楼地面

类别	名称	编号	厚度 及重量	简 图	构造做法		附 注
					地 面	楼 面	
涂层楼地面	无溶剂环氧涂料面层(有防水层) (燃烧性能等级B2)	地24A 楼24A	D130 L70 ≥1.85kN/m²		1. 1~1.5厚无溶剂环氧面涂 2. 0.5~1厚无溶剂环氧腻子, 强度达标后表面进行修补打磨 3. 无溶剂环氧底料一道 4. 40厚C25细石混凝土, 随打随抹光 5. 1.5厚聚氨酯防水层或2厚聚合物水泥基防水涂料 6. 1:3水泥砂浆或最薄处30厚C20细石混凝土找坡层抹平 7. 60厚C15混凝土垫层 8. 素土夯实	7. 现浇钢筋混凝土楼板或预制楼板现浇叠合层	1. 无溶剂环氧涂料楼地面适用于食品加工、洁净厂房及轻型荷载生产区、实验室、医院等。 2. 聚氨酯防水层表面宜撒粘适量细砂, 以增加结合层与防水层的粘结力。 3. 防水层在墙柱交接处翻起高度不小于150。
		地24B 楼24B	D280 L130 ≥2.70kN/m²		1. 1~1.5厚无溶剂环氧面涂 2. 0.5~1厚无溶剂环氧腻子, 强度达标后表面进行修补打磨 3. 无溶剂环氧底料一道 4. 40厚C25细石混凝土, 随打随抹光 5. 1.5厚聚氨酯防水层或2厚聚合物水泥基防水涂料 6. 1:3水泥砂浆或最薄处30厚C20细石混凝土找坡层抹平 7. 水泥浆一道(内掺建筑胶) 8. 60厚C15混凝土垫层 9. 150厚碎石夯入土中	7. 60厚LC7.5轻骨料混凝土 8. 现浇钢筋混凝土楼板或预制楼板现浇叠合层	
		地24C 楼24C	D280 L130 ≥2.70kN/m²		1. 1~1.5厚无溶剂环氧面涂 2. 0.5~1厚无溶剂环氧腻子, 强度达标后表面进行修补打磨 3. 无溶剂环氧底料一道 4. 40厚C25细石混凝土, 随打随抹光 5. 1.5厚聚氨酯防水层或2厚聚合物水泥基防水涂料 6. 1:3水泥砂浆或最薄处30厚C20细石混凝土找坡层抹平 7. 水泥浆一道(内掺建筑胶) 8. 60厚C15混凝土垫层 9. 150厚粒径5~32卵石(碎石)灌M2.5混合砂浆振捣密实或3:7灰土 10. 素土夯实	7. 60厚1:6水泥焦渣 8. 现浇钢筋混凝土楼板或预制楼板现浇叠合层	
D—地面总厚度 d—垫层、填充层厚度 L—楼面建筑构造总厚度(结构层以上总厚度)					涂层楼地面		图集号 05J909
					审核 顾伯岳 孙伟岳	校对 陈梅 陈楠	设计 孙满予 孙伟子 页 LD27

楼型 合成材料 楼地面 石材楼地面 涂层楼地面 室内装修 木质楼地面 地毯楼地面	类别	名称	编号	厚度 及重量	简 图	构 造 做 法		附 注	
						地 面	楼 面		
	涂层楼地面	自流平环氧胶泥面层 (燃烧性能等级B1)	地25A 楼25A	D100 L40 1.05kN/m²	 地面 楼面	1. 1厚封闭面层 2. 1~2厚自流平环氧胶泥, 强度达标后表面进行修补打磨 3. 环氧底料一道 4. 40厚C25细石混凝土, 随打随抹光 5. 水泥浆一道(内掺建筑胶)			
						6. 60厚C15混凝土垫层 7. 素土夯实	6. 现浇钢筋混凝土楼板或预制楼板现浇叠合层		
			地25B 楼25B	D250 L100 1.90kN/m²		1. 1厚封闭面层 2. 1~2厚自流平环氧胶泥, 强度达标后表面进行修补打磨 3. 环氧底料一道 4. 40厚C25细石混凝土, 随打随抹光 5. 水泥浆一道(内掺建筑胶)			
		地25C 楼25C	D250 L100 1.90kN/m²	 地面 楼面	1. 1厚封闭面层 2. 1~2厚自流平环氧胶泥, 强度达标后表面进行修补打磨 3. 环氧底料一道 4. 40厚C25细石混凝土, 随打随抹光 5. 水泥浆一道(内掺建筑胶)				
D—地面总厚度 d—垫层、填充层厚度 L—楼面建筑构造总厚度(结构层以上总厚度)						涂层楼地面		图集号 05J909	
						审核 顾伯岳 孙伟岳	校对 陈梅 陈梅	设计 孙满予 孙伟子	页 LD28

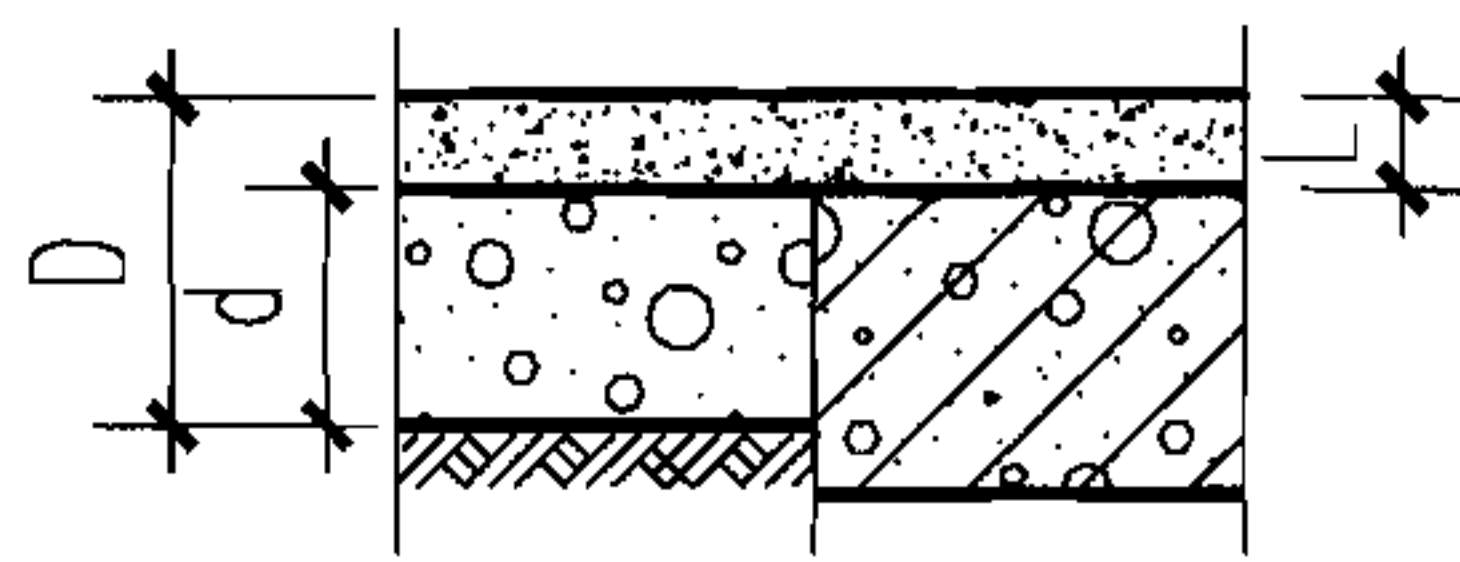
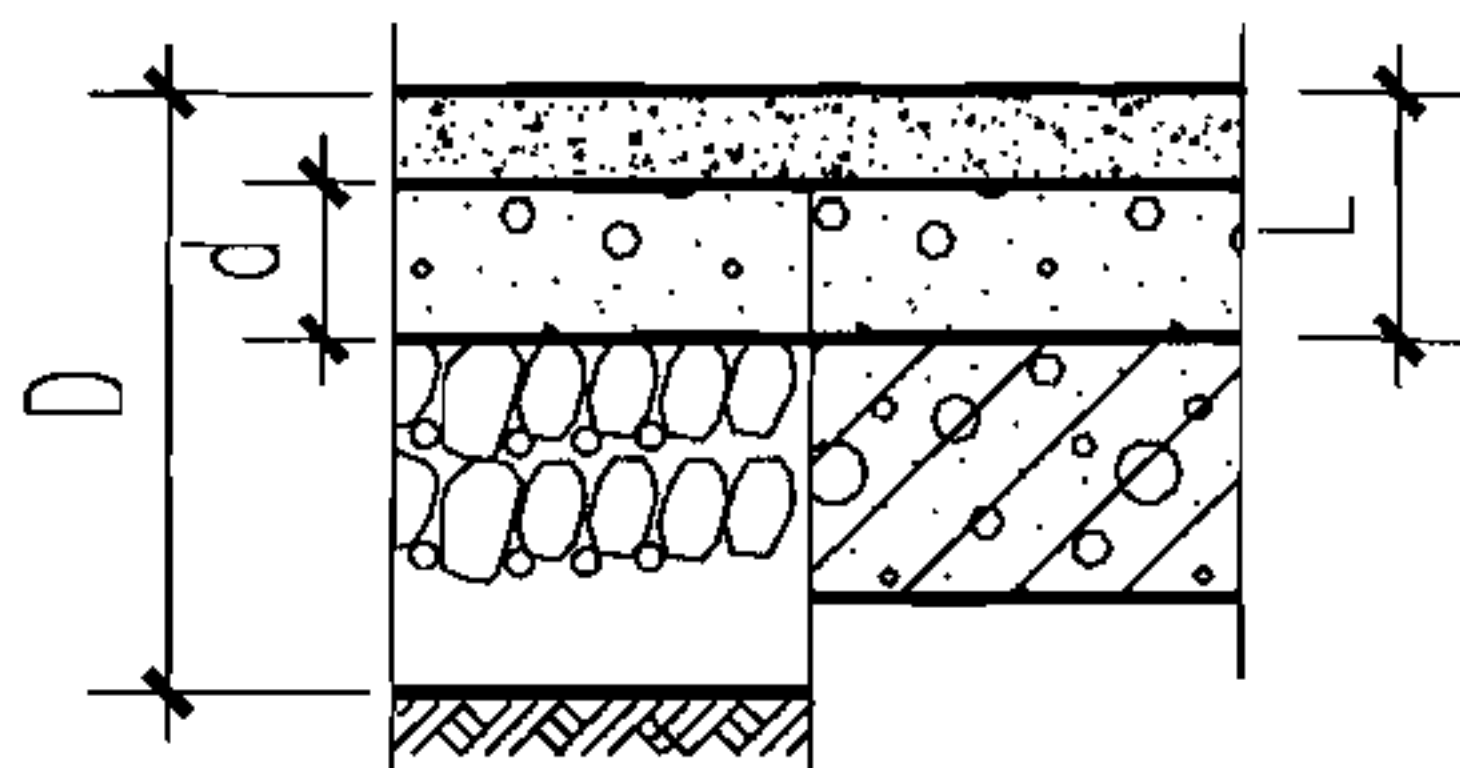
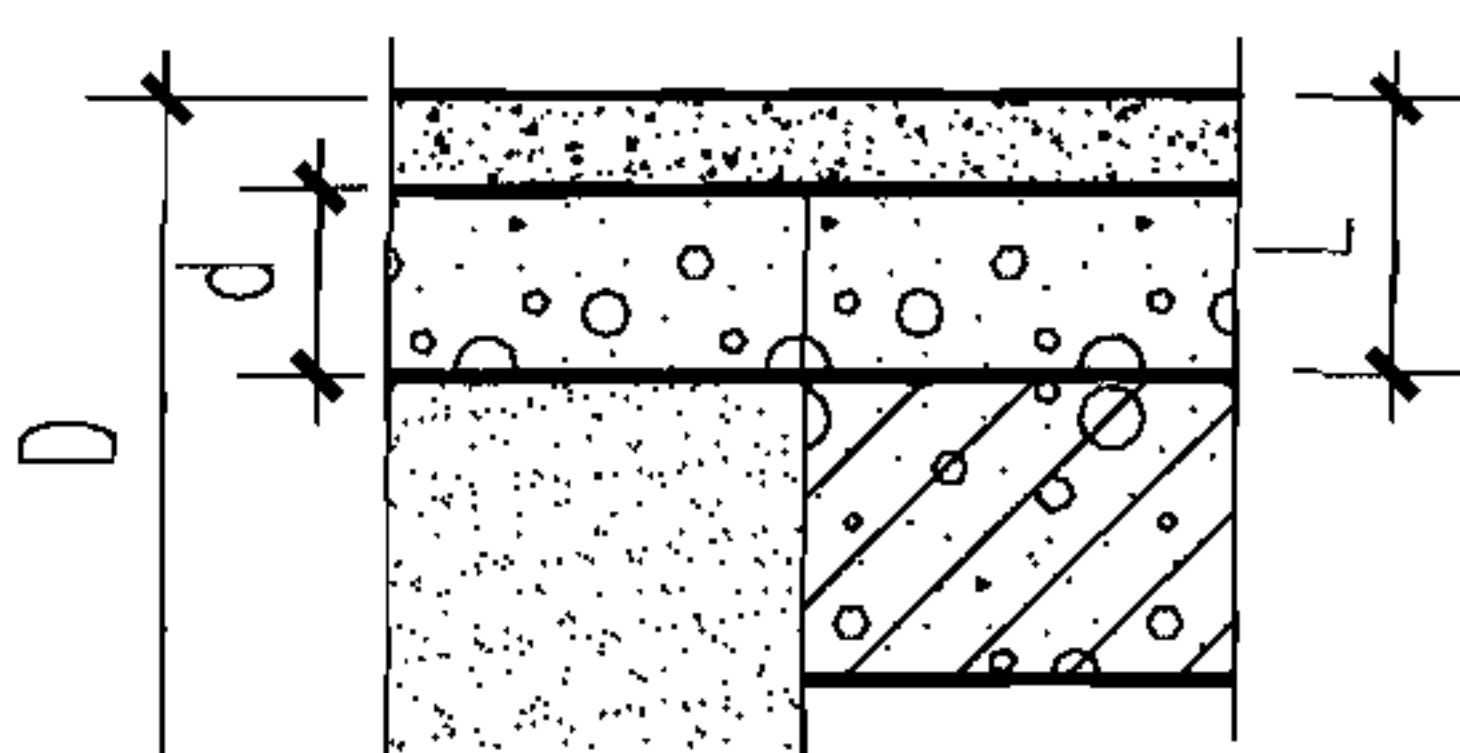
103

橡塑合成材料楼地面
石材楼地面
涂层楼地面
室内装修
木质楼地面
地毯楼地面

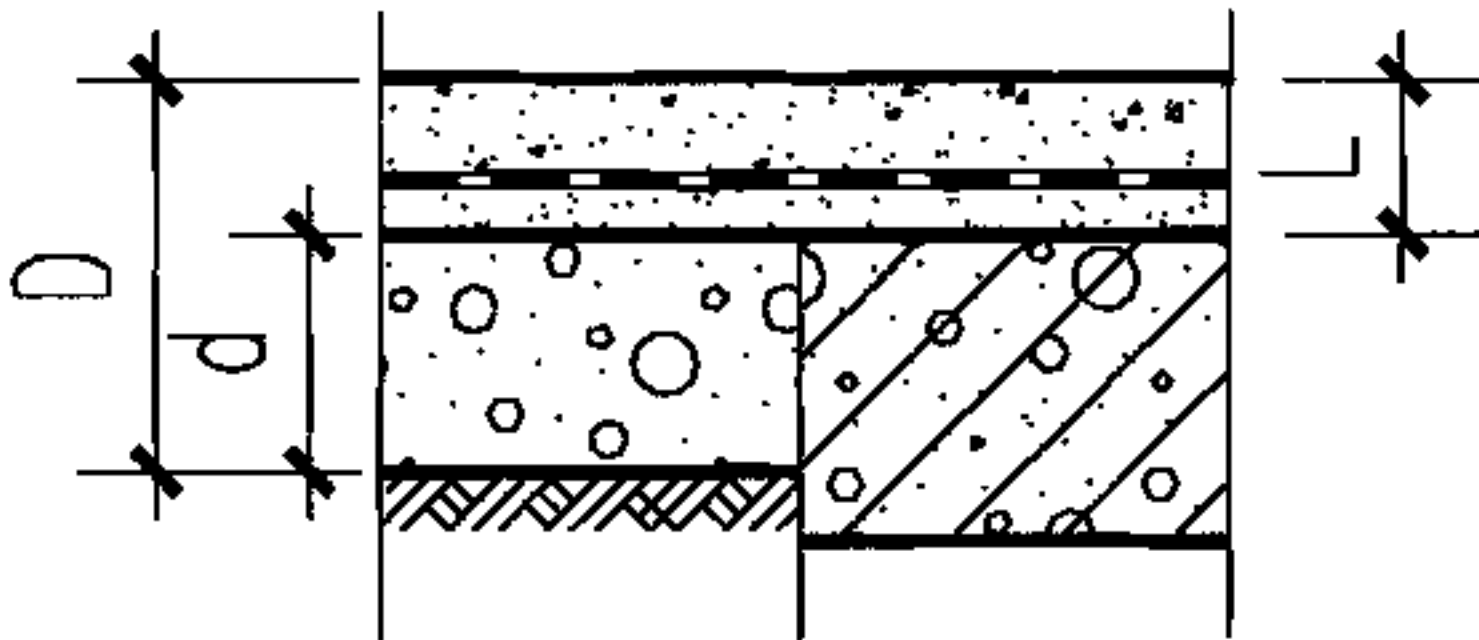
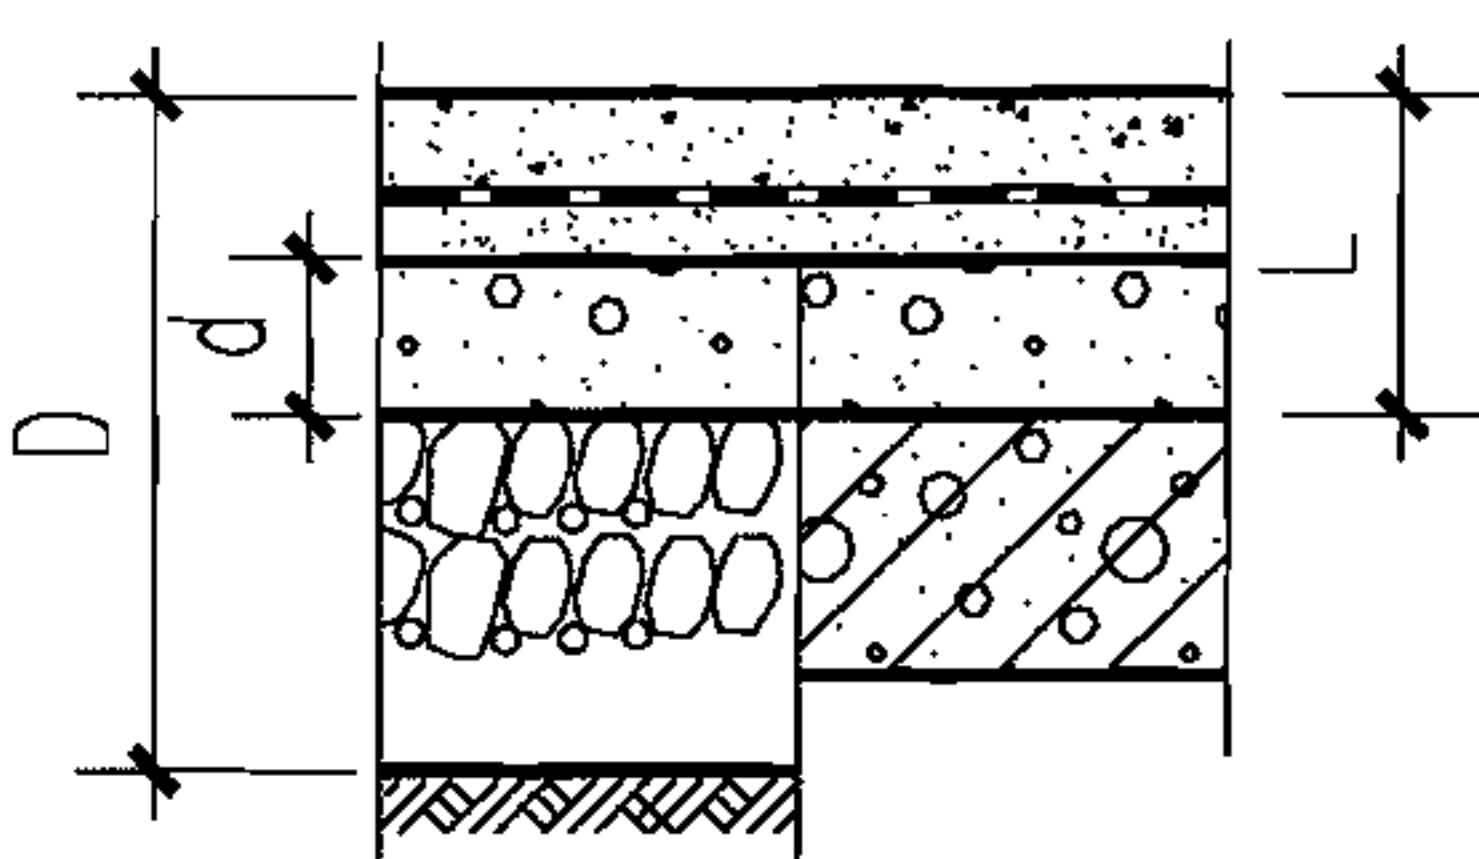
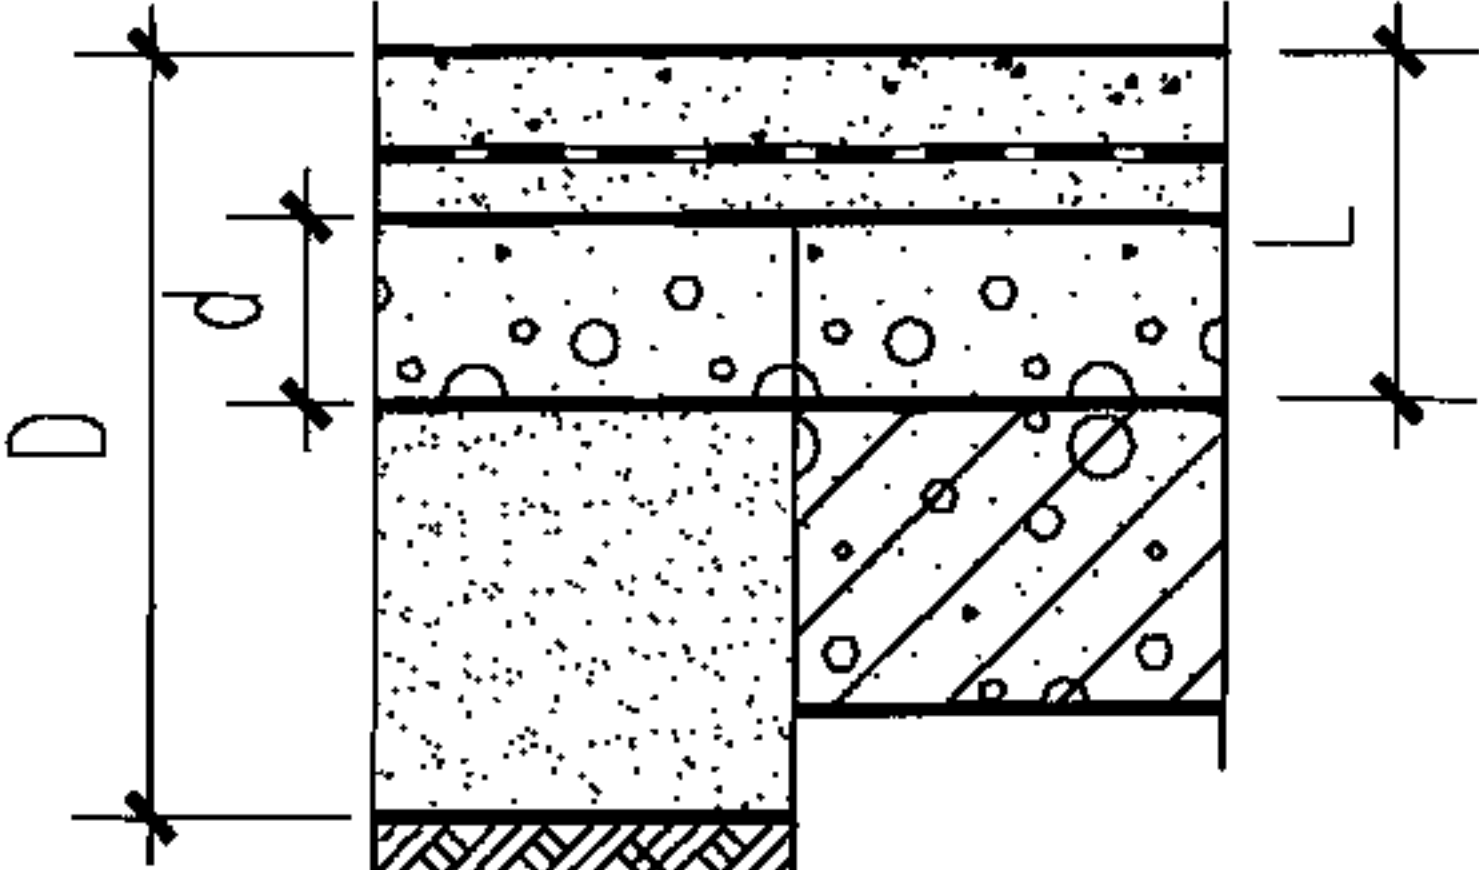
类别	名称	编号	厚度及重量	简图	构造做法		附注	
					地面	楼面		
涂层楼地面	自流平环氧胶泥面层(有防水层) (燃烧性能等级B1)	地26A	D135		1. 1厚封闭面层 2. 1~2厚自流平环氧胶泥, 强度达标后表面进行修补打磨 3. 环氧底料一道 4. 40厚C25细石混凝土, 随打随抹光 5. 1.5厚聚氨酯防水层或2厚聚合物水泥基防水涂料 6. 1:3水泥砂浆或最薄处30厚C20细石混凝土找坡层抹平 7. 60厚C15混凝土垫层 8. 素土夯实		1. 自流平环氧胶泥楼地面适用于食品加工、洁净厂房及轻型荷载生产区、实验室、医院等。 2. 聚氨酯防水层表面宜撒粘适量细砂, 以增加结合层与防水层的粘结力。 3. 防水层在墙柱交接处翻起高度不小于150。	
		楼26A	L75		7. 现浇钢筋混凝土楼板或预制楼板现浇叠合层			
			≥1.85kN/m²					
		地26B	D285		1. 1厚封闭面层 2. 1~2厚自流平环氧胶泥, 强度达标后表面进行修补打磨 3. 环氧底料一道 4. 40厚C25细石混凝土, 随打随抹光 5. 1.5厚聚氨酯防水层或2厚聚合物水泥基防水涂料 6. 1:3水泥砂浆或最薄处30厚C20细石混凝土找坡层抹平 7. 水泥浆一道(内掺建筑胶) 8. 60厚C15混凝土垫层 9. 150厚碎石夯入土中			
		楼26B	L135		7. 60厚LC7.5轻骨料混凝土 8. 现浇钢筋混凝土楼板或预制楼板现浇叠合层			
			≥2.70kN/m²					
地26C	D285		1. 1厚封闭面层 2. 1~2厚自流平环氧胶泥, 强度达标后表面进行修补打磨 3. 环氧底料一道 4. 40厚C25细石混凝土, 随打随抹光 5. 1.5厚聚氨酯防水层或2厚聚合物水泥基防水涂料 6. 1:3水泥砂浆或最薄处30厚C20细石混凝土找坡层抹平 7. 水泥浆一道(内掺建筑胶) 8. 60厚C15混凝土垫层 9. 150厚粒径5~32卵石(碎石)灌M2.5混合砂浆振捣密实或3:7灰土 10. 素土夯实					
楼26C	L135		7. 60厚1:6水泥焦渣 8. 现浇钢筋混凝土楼板或预制楼板现浇叠合层					
	≥2.70kN/m²							
D—地面总厚度 d—垫层、填充层厚度 L—楼面建筑构造总厚度(结构层以上总厚度)					涂层楼地面		图集号 05J909	
					审核 顾伯岳 孙伟	校对 陈梅 陈梅	设计 孙满予 孙伟	页 LD29

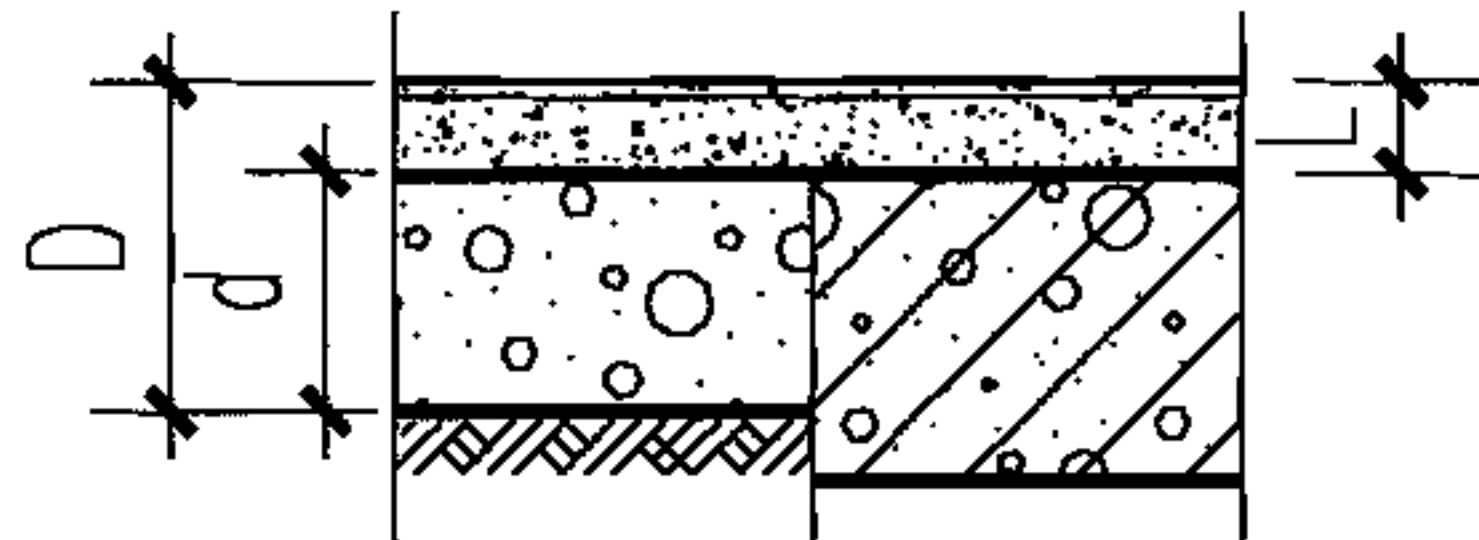
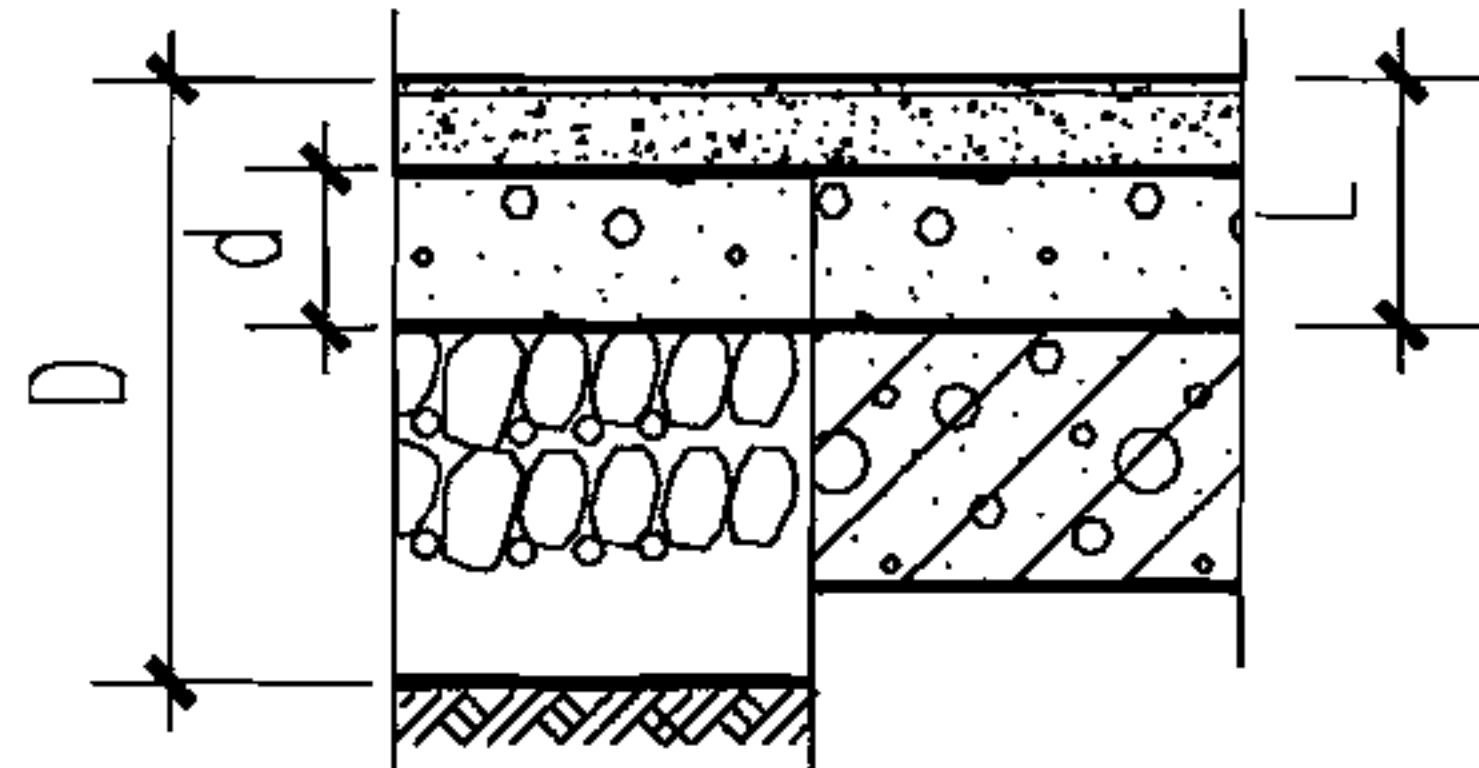
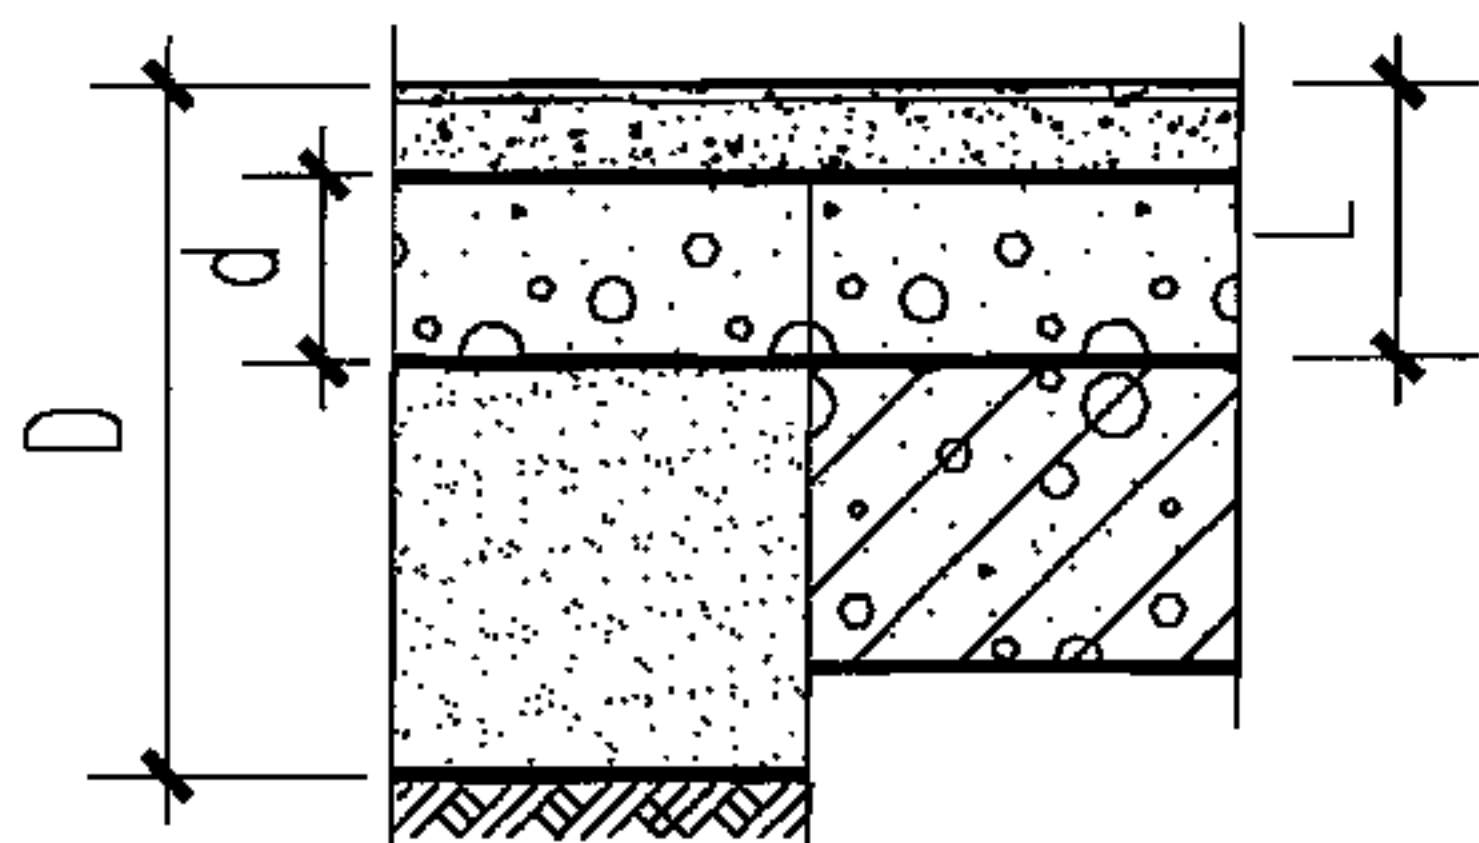
橡塑合成材料楼地面
石材楼地面
涂层楼地面
室内装修
木质楼地面
地毯楼地面

橡塑合成材料楼面
石材楼面
涂层楼面
室内装修
木质楼面
地毯楼面

类别	名称	编号	厚度及重量	简图	构造做法		附注								
					地面	楼面									
涂层楼地面	环氧砂浆面层 (燃烧性能等级B1)	地27A	D115		1. 4~5厚环氧砂浆自流平面层 2. 环氧底料一道 3. 50厚C30细石混凝土, 随打随抹光 4. 水泥浆一道(内掺建筑胶)		1. 环氧砂浆楼地面适用于易洁净的食品加工、实验室医院、制药厂、车库或耐磨、抗冲击的货仓通道、叉车通道等。 2. 行走车辆的地面垫层厚度及是否配筋按计算确定。 3. 环氧砂浆自流平面层宜做封闭层, 封闭层要与面层配套。								
		楼27A	L55		5. 60厚C15混凝土垫层 6. 素土夯实	5. 现浇钢筋混凝土楼板或预制楼板现浇叠合层									
		地27B	D265		1. 4~5厚环氧砂浆自流平面层 2. 环氧底料一道 3. 50厚C30细石混凝土, 随打随抹光 4. 水泥浆一道(内掺建筑胶)										
		楼27B	L115		5. 60厚C15混凝土垫层 6. 150厚碎石夯入土中	5. 60厚LC7.5轻骨料混凝土 6. 现浇钢筋混凝土楼板或预制楼板现浇叠合层									
		地27C	D265		1. 4~5厚环氧砂浆自流平面层 2. 环氧底料一道 3. 50厚C30细石混凝土, 随打随抹光 4. 水泥浆一道(内掺建筑胶)										
		楼27C	L115		5. 60厚C15混凝土垫层 6. 150厚粒径5~32卵石(碎石)灌M2.5混合砂浆振捣密实或3:7灰土 7. 素土夯实	5. 60厚1:6水泥焦渣 6. 现浇钢筋混凝土楼板或预制楼板现浇叠合层									
D—地面总厚度 d—垫层、填充层厚度 L—楼面建筑构造总厚度(结构层以上总厚度)					涂层楼地面		图集号	05J909							
					审核	顾伯岳	孙世岳	校对	陈梅	陈楠	设计	孙满予	孙世子	页	LD30

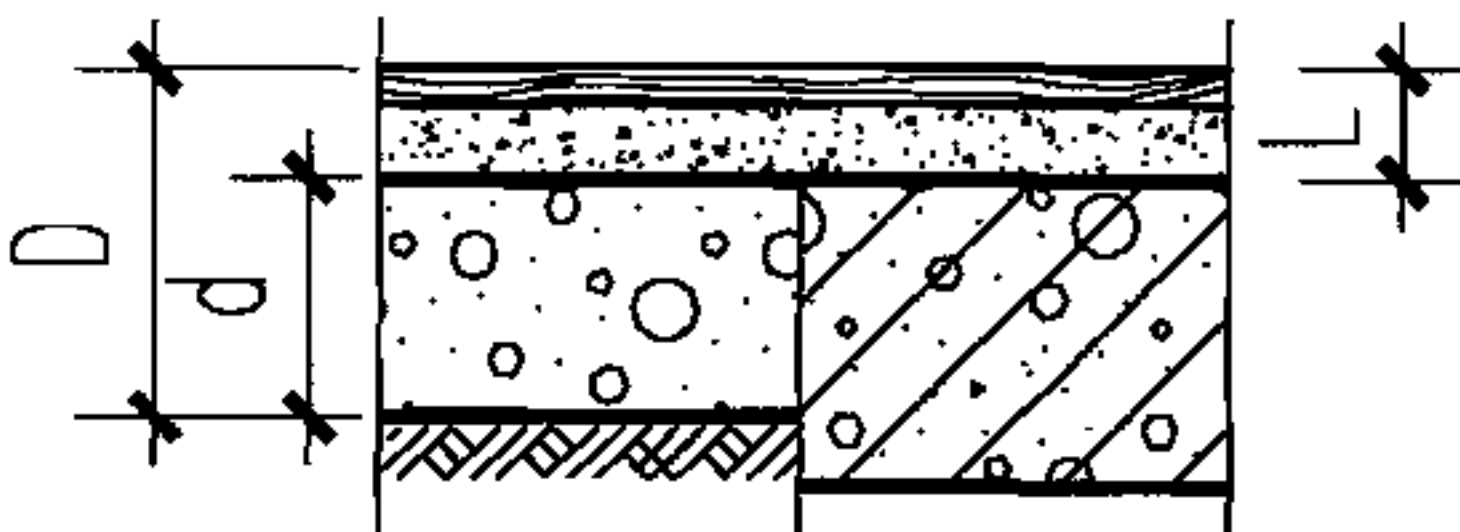
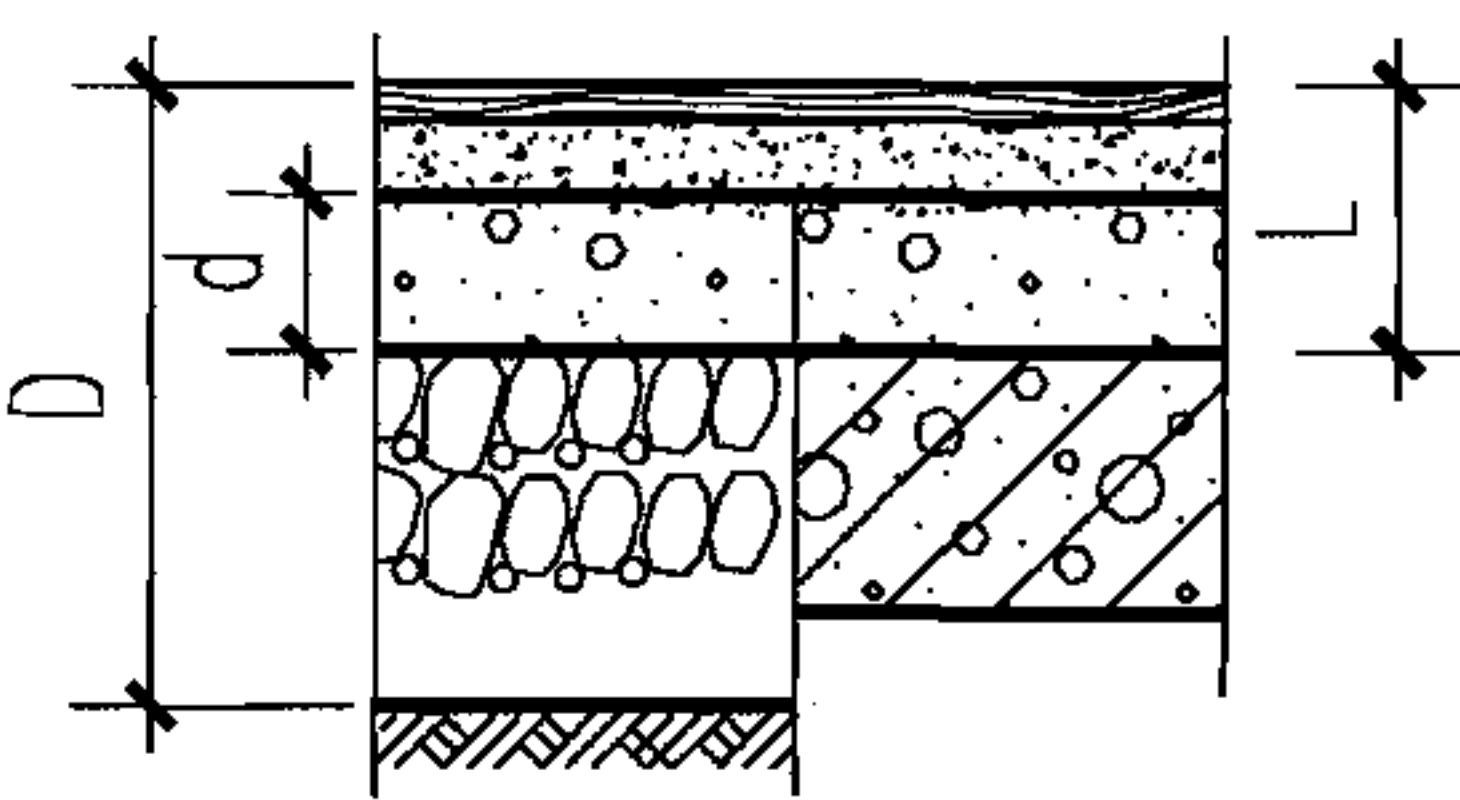
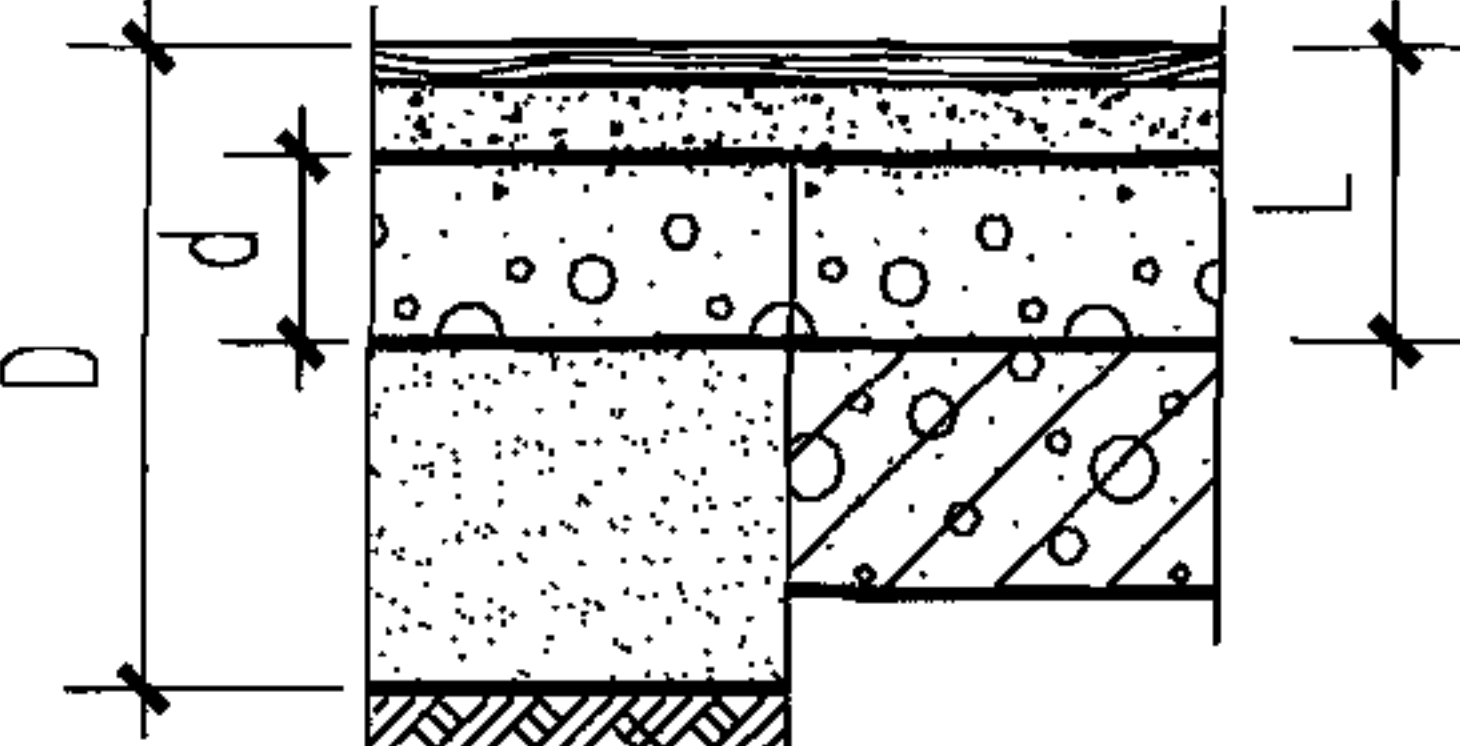
橡塑合成材料楼面
石材楼面
涂层楼面
室内装修
木质楼面
地毯楼面

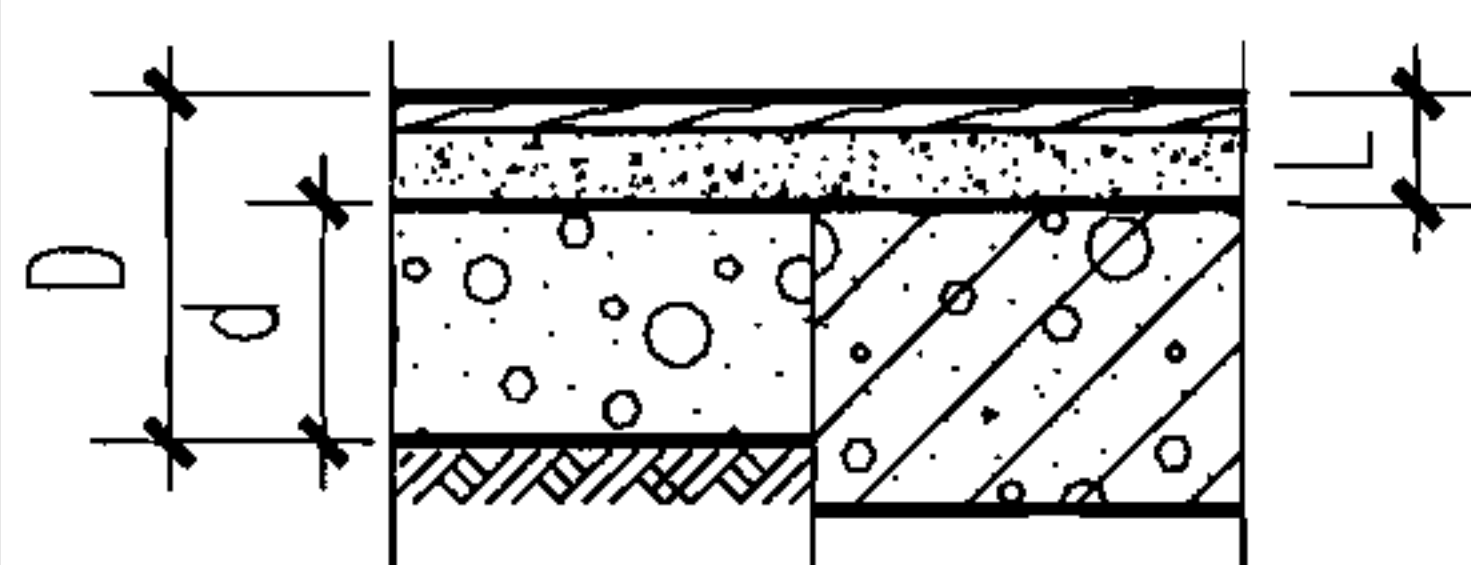
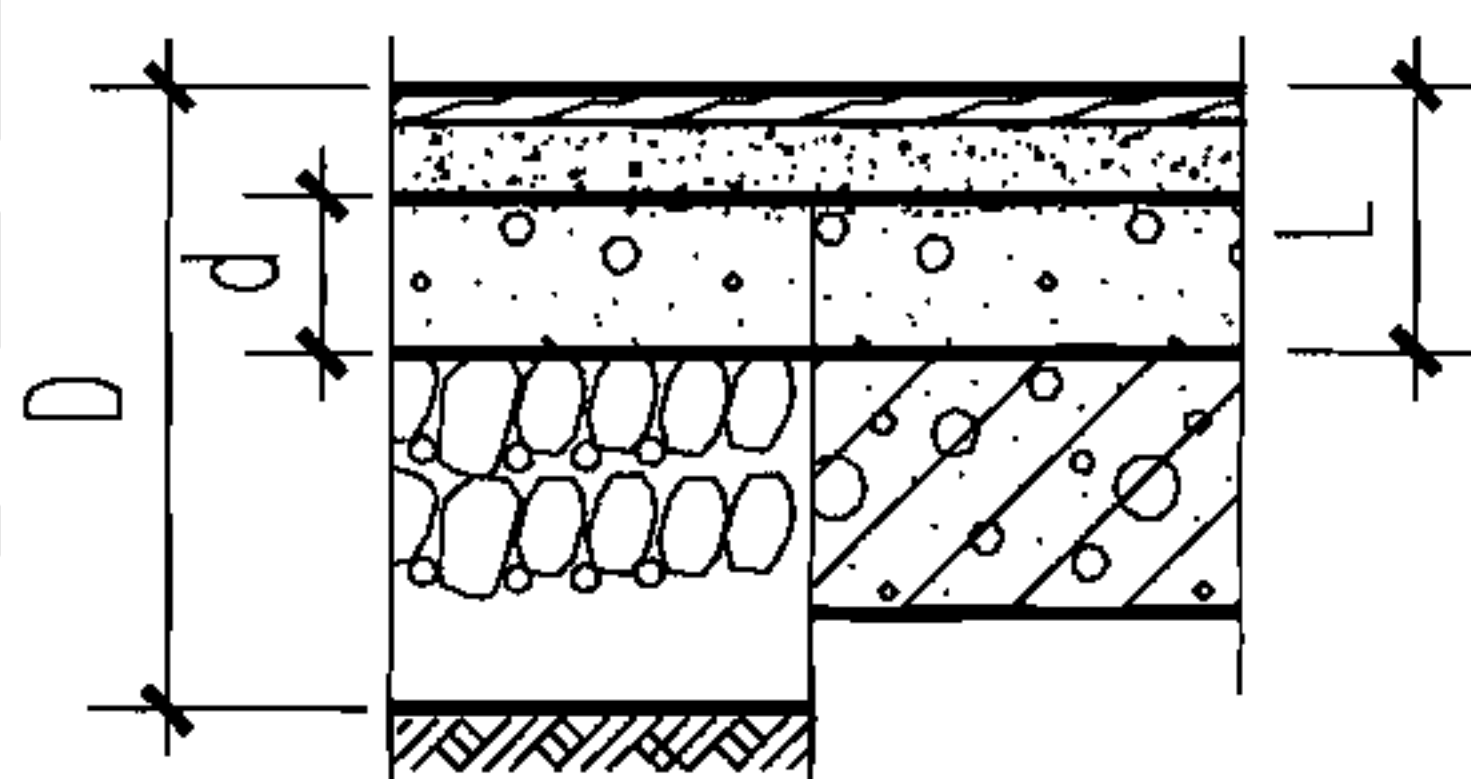
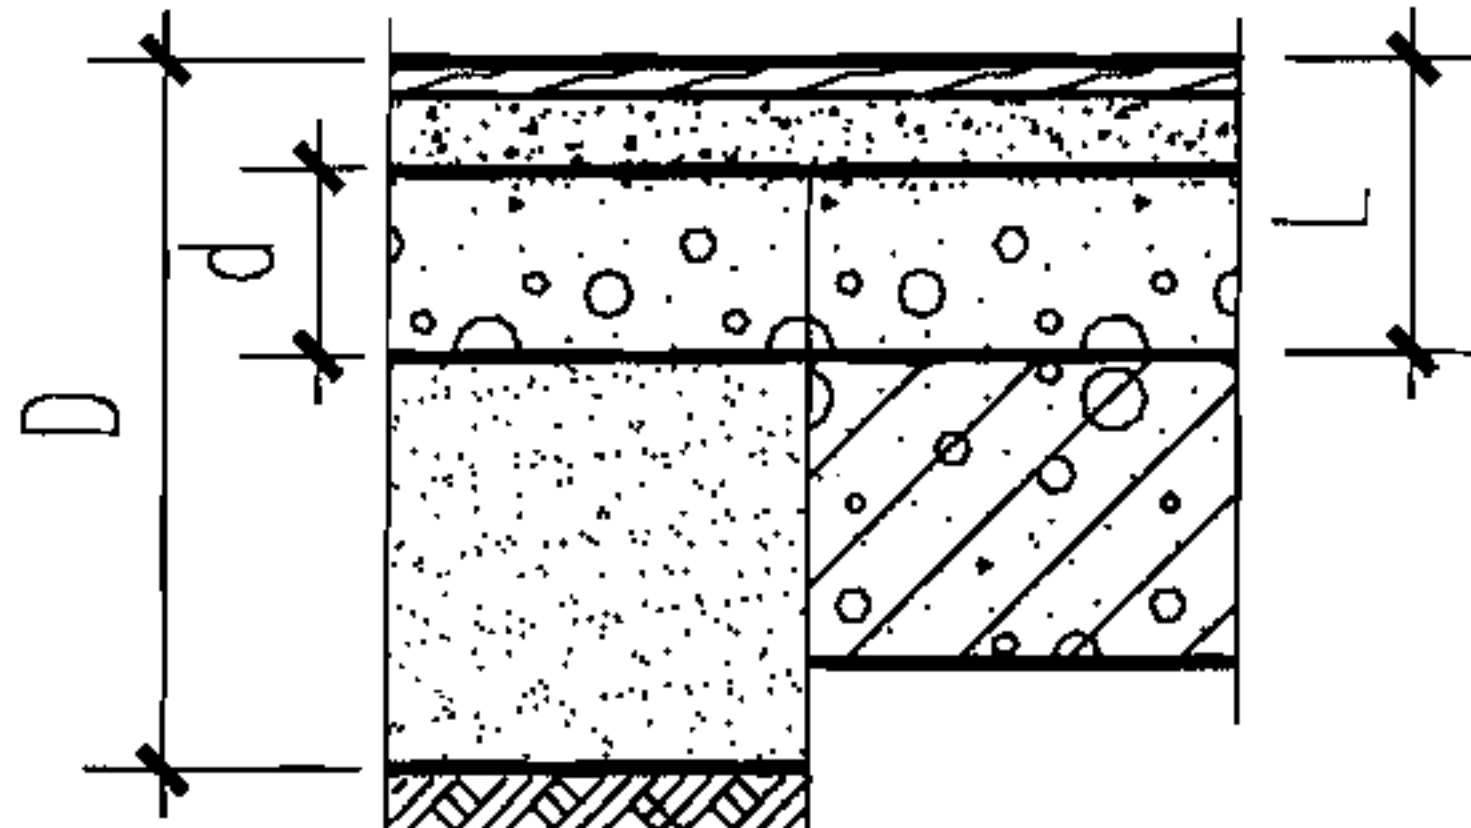
类别	名称	编号	厚度 及重量	简 图	构造做法		附 注						
					地 面	楼 面							
涂层楼地面	环氧砂浆面层(有防水层) (燃烧性能等级 B1)	地28A	D135		1. 4~5厚环氧砂浆自流平面层 2. 环氧底料一道 3. 最薄处50厚C30细石混凝土找坡层, 随打随抹光 4. 1.5厚聚氨酯防水层或2厚聚合物水泥基防水涂料 5. 20厚1:3水泥砂浆抹平 6. 水泥浆一道(内掺建筑胶)		1. 环氧砂浆楼地面适用于易洁净的食品加工、实验室医院、制药厂、车库或耐磨、抗冲击的货仓通道、叉车通道等。 2. 聚氨酯防水层表面宜撒粘适量细砂, 以增加结合层与防水层的粘结力。 3. 防水层在墙柱交接处翻起高度不小于150。 4. 行走车辆的地面垫层厚度及是否配筋按计算确定。 5. 环氧砂浆自流平面层宜做封闭层, 封闭层要与面层配套。						
		楼28A	L75		7. 60厚C15混凝土垫层 8. 素土夯实	7. 现浇钢筋混凝土楼板或预制楼板现浇叠合层							
		地28B	D285			1. 4~5厚环氧砂浆自流平面层 2. 环氧底料一道 3. 最薄处50厚C30细石混凝土找坡层, 随打随抹光 4. 1.5厚聚氨酯防水层或2厚聚合物水泥基防水涂料 5. 20厚1:3水泥砂浆抹平 6. 水泥浆一道(内掺建筑胶)							
		楼28B	L135	7. 60厚C15混凝土垫层 8. 150厚碎石夯入土中		6. 60厚LC7.5轻骨料混凝土 7. 现浇钢筋混凝土楼板或预制楼板现浇叠合层							
		地28C	D285			1. 4~5厚环氧砂浆自流平面层 2. 环氧底料一道 3. 最薄处50厚C30细石混凝土找坡层, 随打随抹光 4. 1.5厚聚氨酯防水层或2厚聚合物水泥基防水涂料 5. 20厚1:3水泥砂浆抹平 6. 水泥浆一道(内掺建筑胶)							
		楼28C	L135		7. 60厚C15混凝土垫层 8. 150厚粒径5~32卵石(碎石)灌M2.5混合砂浆振捣密实或3:7灰土 9. 素土夯实	6. 60厚1:6水泥焦渣 7. 现浇钢筋混凝土楼板或预制楼板现浇叠合层							
		D—地面总厚度 d—垫层、填充层厚度 L—楼面建筑构造总厚度(结构层以上总厚度)						涂层楼地面					
								审核	顾伯岳	设计	孙满予	图 集 号	05J909
								校 对	陈 梅	设计	孙满予	页	LD31

橡塑合成材料楼地面 石材楼地面 涂层楼地面 室内装修 木质楼地面 地毯楼地面	类别	名称	编号	厚度及重量	简图	构造做法		附注								
						地 面	楼 面									
						聚酯砂浆面层 (燃烧性能等级B1)	地29A 楼29A		D110 L50 1.15kN/m²		1. 1厚聚酯膜封闭面层 2. 3~6厚聚酯砂浆 3. 聚酯底料一道 4. 40厚C30细石混凝土表面抹平, 强度达标后表面进行修补打磨 5. 水泥浆一道(内掺建筑胶)					
											6. 60厚C15混凝土垫层 7. 素土夯实		6. 现浇钢筋混凝土楼板或预制楼板现浇叠合层			
							地29B 楼29B		D260 L110 2.0kN/m²		1. 1厚聚酯膜封闭面层 2. 3~6厚聚酯砂浆 3. 聚酯底料一道 4. 40厚C30细石混凝土表面抹平, 强度达标后表面进行修补打磨 5. 水泥浆一道(内掺建筑胶)					
											6. 60厚C15混凝土垫层 7. 150厚碎石夯入土中		6. 60厚LC7.5轻骨料混凝土 7. 现浇钢筋混凝土楼板或预制楼板现浇叠合层			
							地29C 楼29C		D260 L110 2.0kN/m²		1. 1厚聚酯膜封闭面层 2. 3~6厚聚酯砂浆 3. 聚酯底料一道 4. 40厚C30细石混凝土表面抹平, 强度达标后表面进行修补打磨 5. 水泥浆一道(内掺建筑胶)					
											6. 60厚C15混凝土垫层 7. 150厚粒径5~32卵石(碎石)灌M2.5混合砂浆振捣密实或3:7灰土 8. 素土夯实		6. 60厚1:6水泥焦渣 7. 现浇钢筋混凝土楼板或预制楼板现浇叠合层			
D—地面总厚度 d—垫层、填充层厚度 L—楼面建筑构造总厚度(结构层以上总厚度)						涂层楼地面		图集号	05J909							
						审核	顾伯岳	孙伟岳	校对	陈梅	陈楠	设计	孙满予	孙伟子	页	LD32

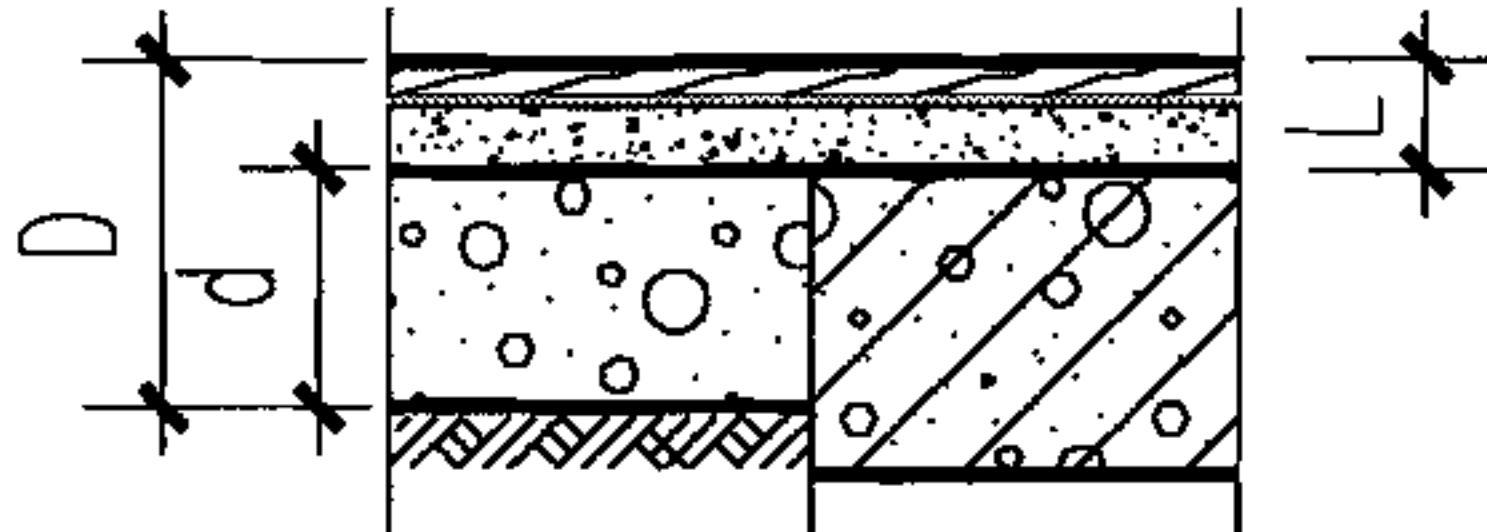
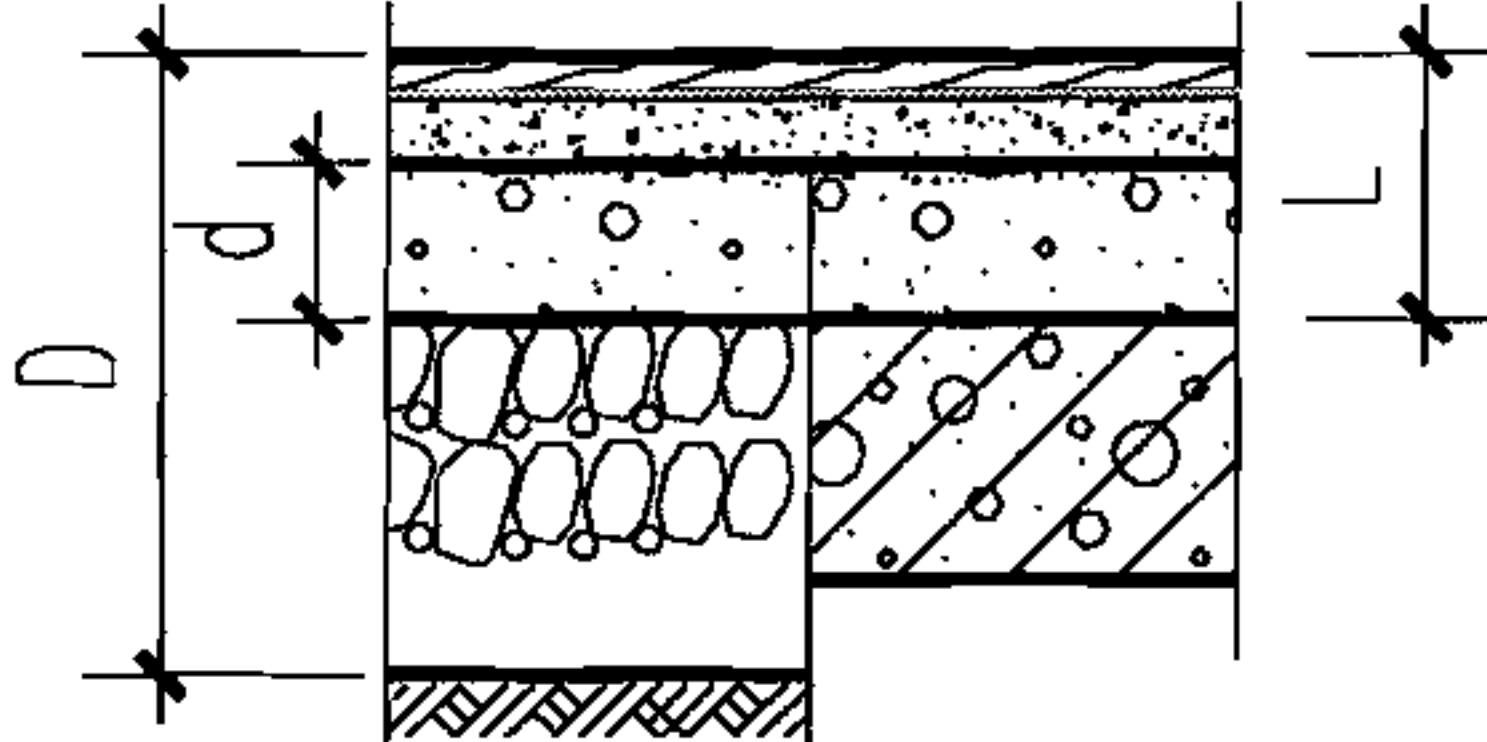
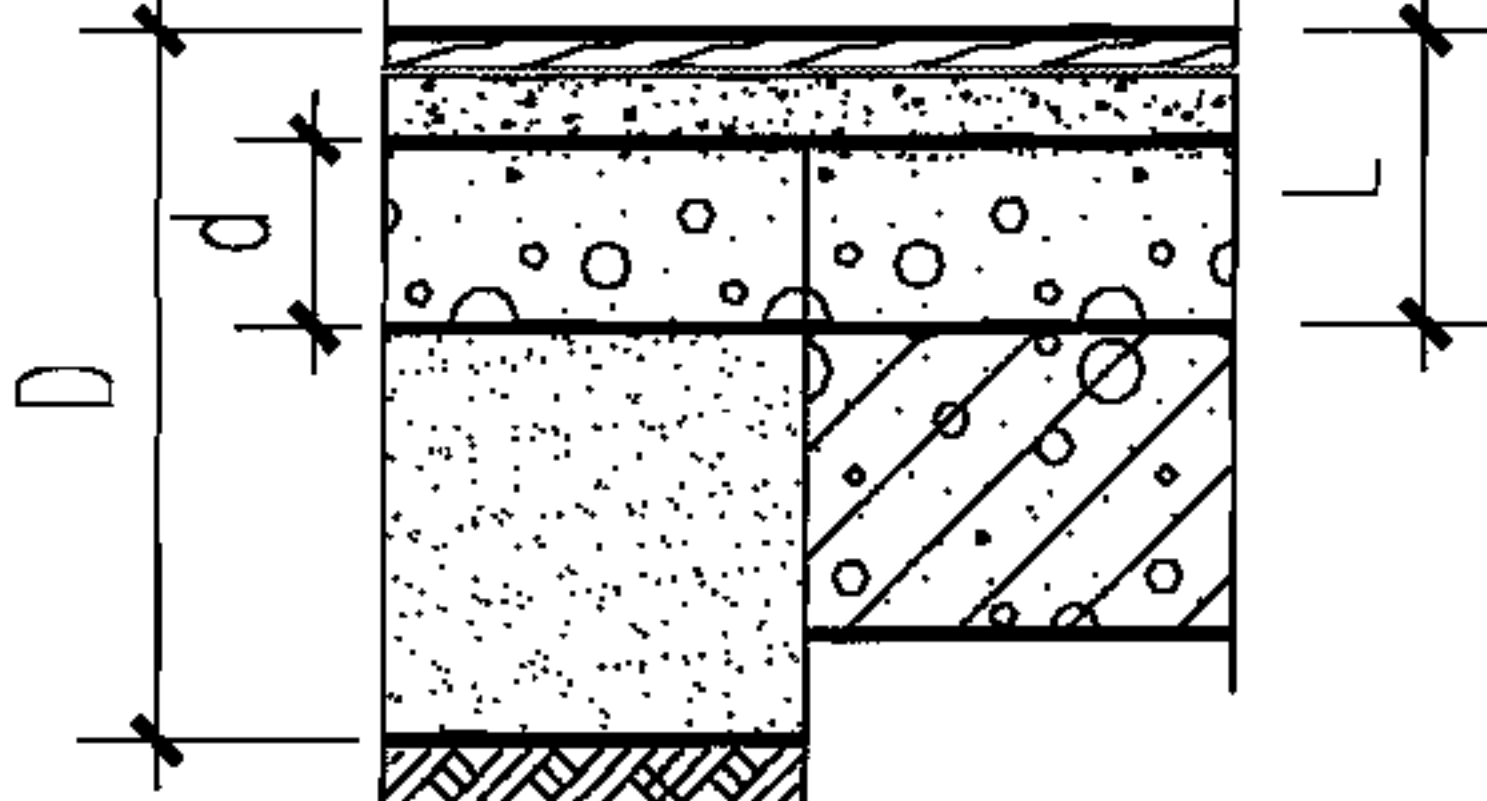
10

橡塑合成材料楼面 石材楼面 涂层楼面 室内装修 木质楼面 地毯楼面	类别	名称	编号	厚度及重量	简图	构造做法		附注		
						地面	楼面			
						1. 1厚聚酯膜封闭面层 2. 3~6厚聚酯砂浆 3. 聚酯底料一道 4. 40厚C30细石混凝土表面抹平,强度达标后表面进行修补打磨 5. 1.5厚聚氨酯防水层或2厚聚合物水泥基防水涂料 6. 1:3水泥砂浆或最薄处30厚C20细石混凝土找坡层抹平 7. 60厚C15混凝土垫层 8. 素土夯实			7. 现浇钢筋混凝土楼板或预制楼板现浇叠合层	
						1. 1厚聚酯膜封闭面层 2. 3~6厚聚酯砂浆 3. 聚酯底料一道 4. 40厚C30细石混凝土表面抹平,强度达标后表面进行修补打磨 5. 1.5厚聚氨酯防水层或2厚聚合物水泥基防水涂料 6. 1:3水泥砂浆或最薄处30厚C20细石混凝土找坡层抹平 7. 水泥浆一道(内掺建筑胶) 8. 60厚C15混凝土垫层 9. 150厚碎石夯入土中			7. 60厚LC7.5轻骨料混凝土 8. 现浇钢筋混凝土楼板或预制楼板现浇叠合层	
						1. 1厚聚酯膜封闭面层 2. 3~6厚聚酯砂浆 3. 聚酯底料一道 4. 40厚C30细石混凝土表面抹平,强度达标后表面进行修补打磨 5. 1.5厚聚氨酯防水层或2厚聚合物水泥基防水涂料 6. 1:3水泥砂浆或最薄处30厚C20细石混凝土找坡层抹平 7. 水泥浆一道(内掺建筑胶) 8. 60厚C15混凝土垫层 9. 150厚粒径5~32卵石(碎石)灌M2.5混合砂浆振捣密实或3:7灰土 10. 素土夯实			7. 60厚1:6水泥焦渣 8. 现浇钢筋混凝土楼板或预制楼板现浇叠合层	
						D—地面总厚度 d—垫层、填充层厚度 L—楼面建筑构造总厚度(结构层以上总厚度)			涂层楼面	
						审核顾伯岳 孙伟岳 校对陈梅 陈楠 设计孙满予 孙伟子			图集号	05J909
									页	LD33
									108	

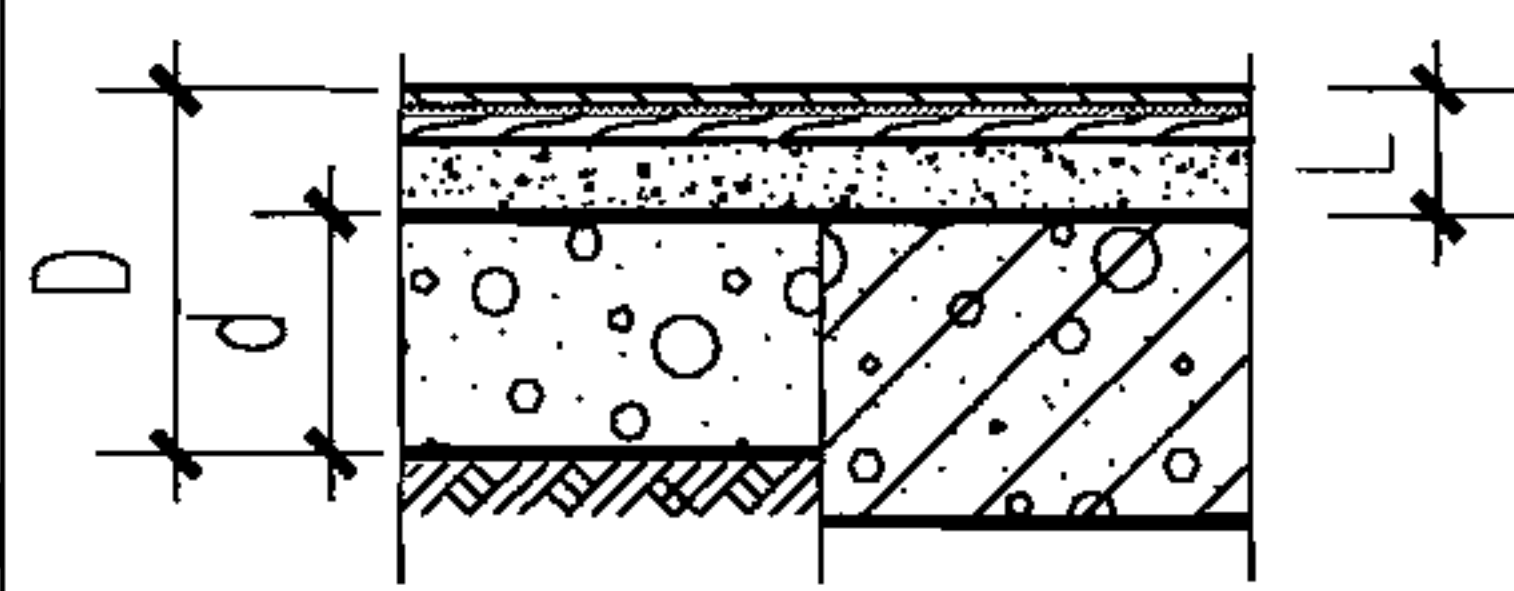
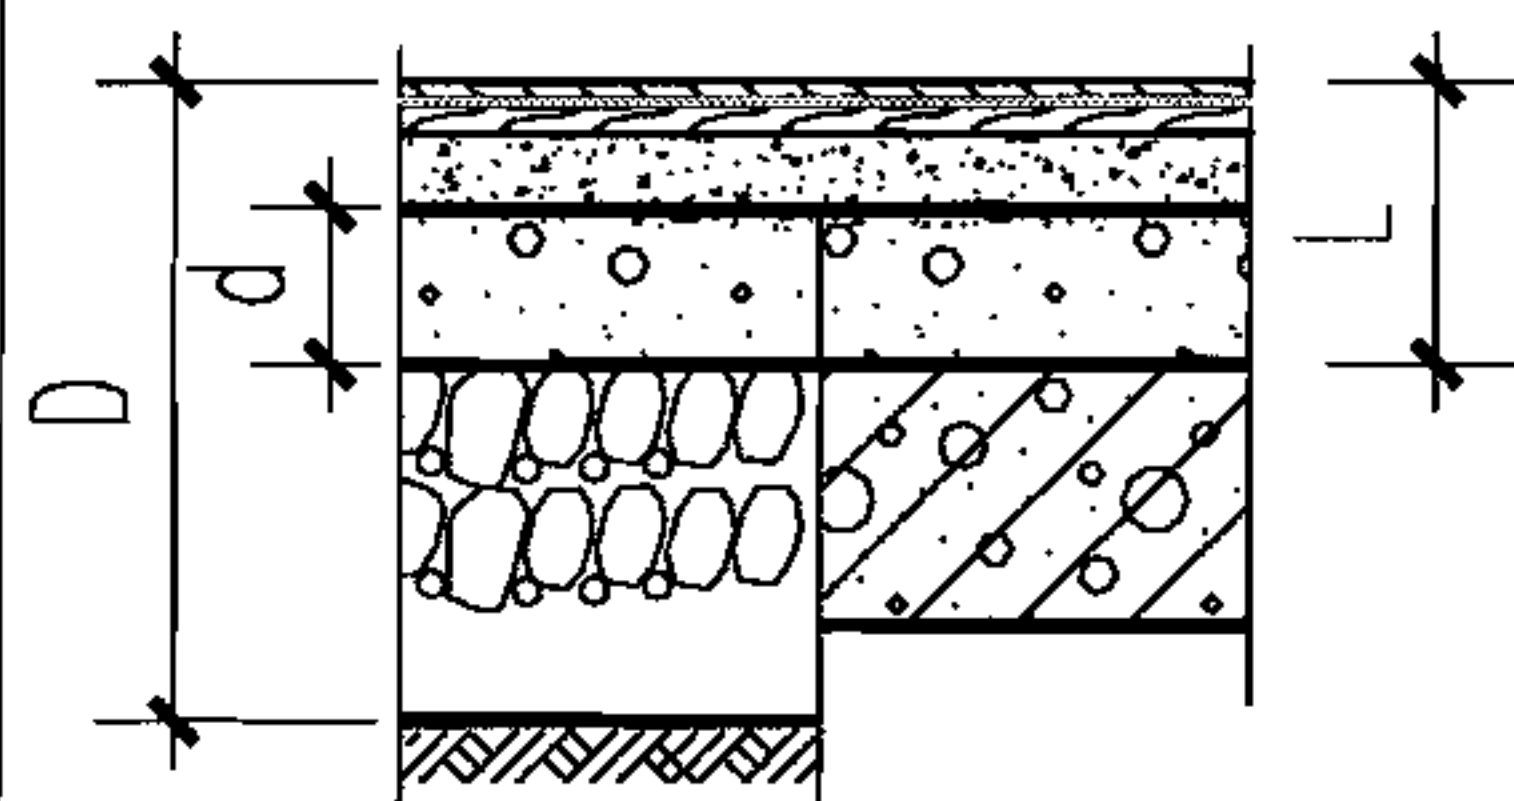
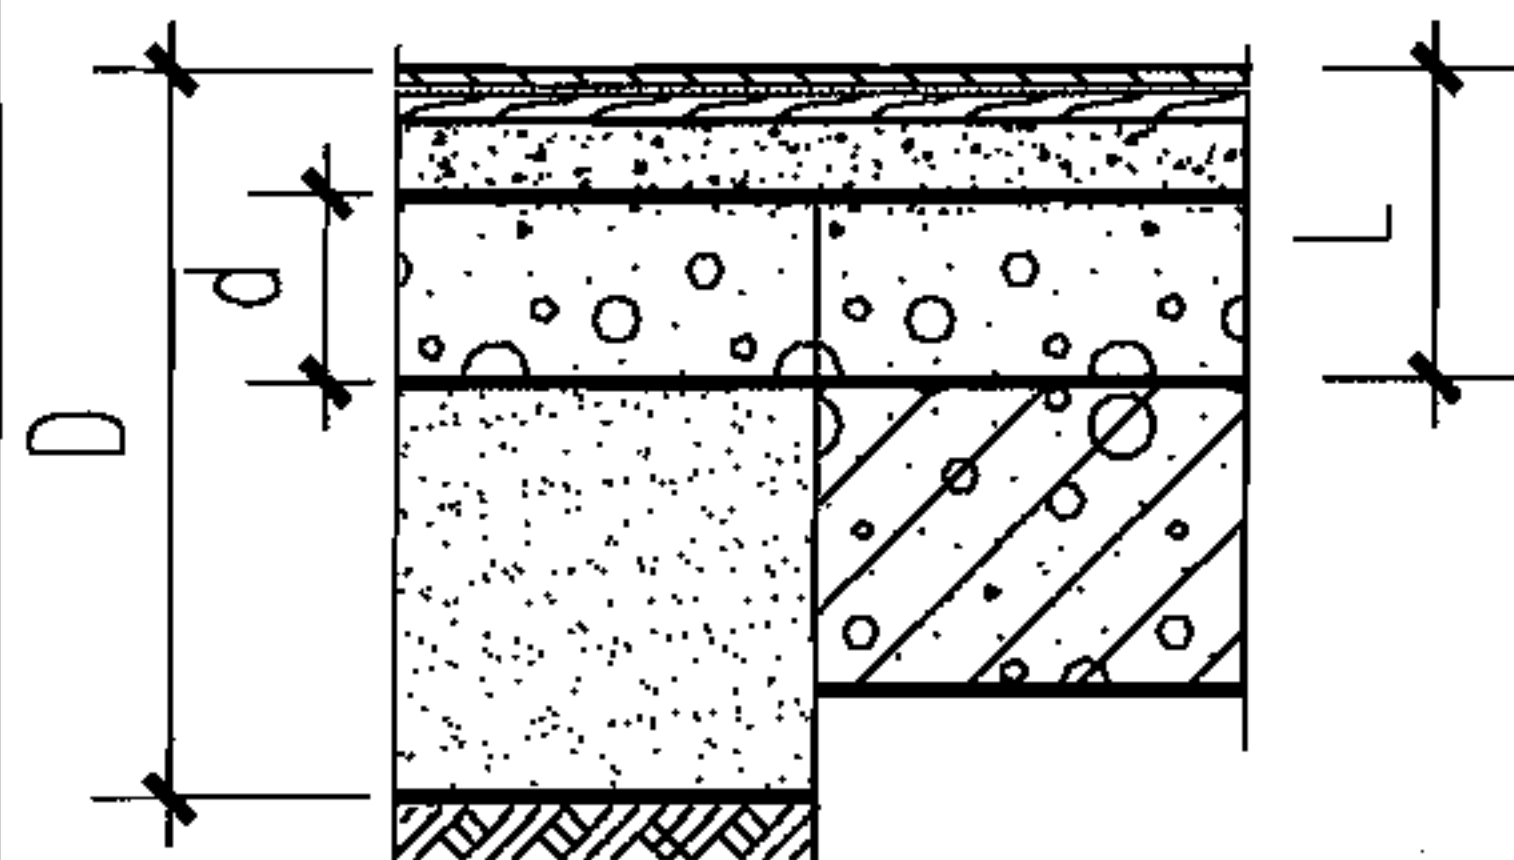
类别	名称	编号	厚度 及重量	简 图	构造做法		附 注								
					地 面	楼 面									
木质楼地面	硬木地板面层 (燃烧性能等级B2)	地31A	D95		1. 200μm厚聚酯漆或聚氨酯漆 2. 8~15厚硬木地板, 用专用胶粘贴 3. 20厚1:2.5水泥砂浆找平 4. 水泥浆一道(内掺建筑胶) 5. 60厚C15混凝土垫层 6. 浮铺0.2厚塑料薄膜一层 7. 素土夯实		1. 面漆技术要求见第五部分。 2. 设计要求燃烧性能为B1级时, 应另做防火处理。 3. 硬木地板的品种由设计人选定, 如硬木马赛克、硬木企口席纹拼花地板等。								
		楼31A	L35												
			0.5kN/m²	地面 楼面	5. 现浇钢筋混凝土楼板或预制楼板现浇叠合层										
		地31B	D245		1. 200μm厚聚酯漆或聚氨酯漆 2. 8~15厚硬木地板, 用专用胶粘贴 3. 20厚1:2.5水泥砂浆找平 4. 水泥浆一道(内掺建筑胶) 5. 60厚C15混凝土垫层 6. 浮铺0.2厚塑料薄膜一层 7. 150厚碎石夯入土中										
		楼31B	L95												
			1.35kN/m²	地面 楼面	5. 60厚LC7.5轻骨料混凝土 6. 现浇钢筋混凝土楼板或预制楼板现浇叠合层										
		地31C	D245		1. 200μm厚聚酯漆或聚氨酯漆 2. 8~15厚硬木地板, 用专用胶粘贴 3. 20厚1:2.5水泥砂浆找平 4. 水泥浆一道(内掺建筑胶) 5. 60厚C15混凝土垫层 6. 浮铺0.2厚塑料薄膜一层 7. 150厚3:7灰土 8. 素土夯实										
		楼31C	L95												
			1.35kN/m²	地面 楼面	5. 60厚1:6水泥焦渣 6. 现浇钢筋混凝土楼板或预制楼板现浇叠合层										
D—地面总厚度 d—垫层、填充层厚度 L—楼面建筑构造总厚度(结构层以上总厚度)					木质楼地面			图集号	05J909						
					审核	顾伯岳	孙伟岳	校对	陈梅	陈楠	设计	孙满予	孙伟子	页	LD34

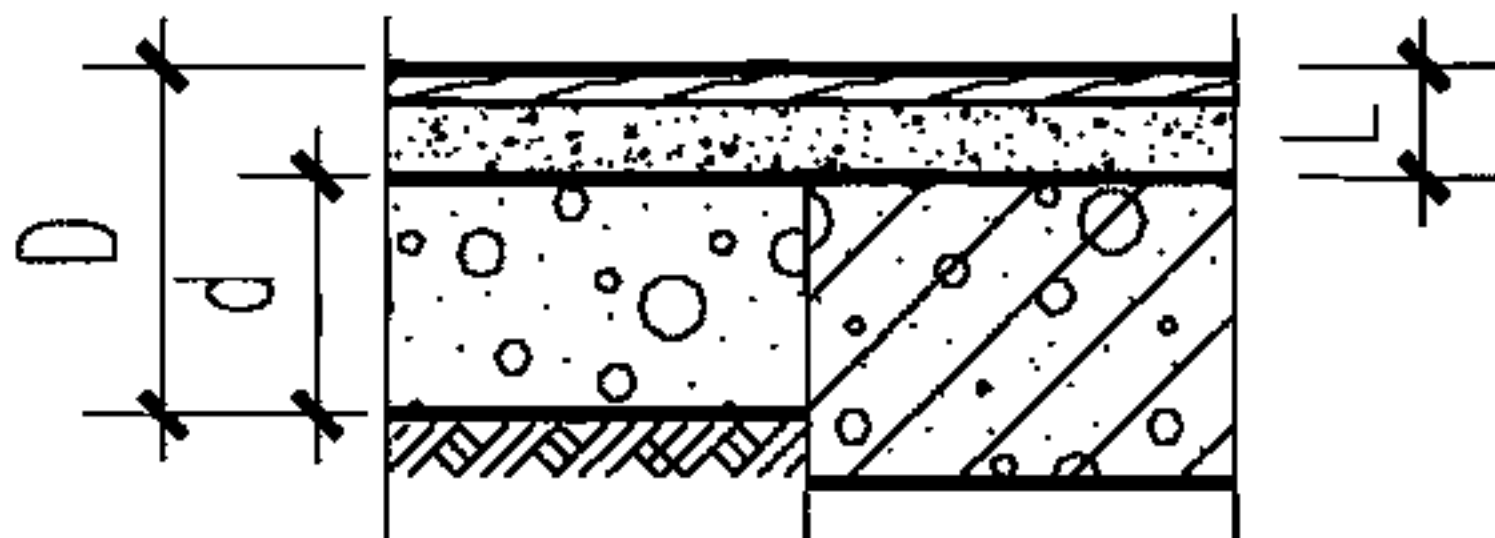
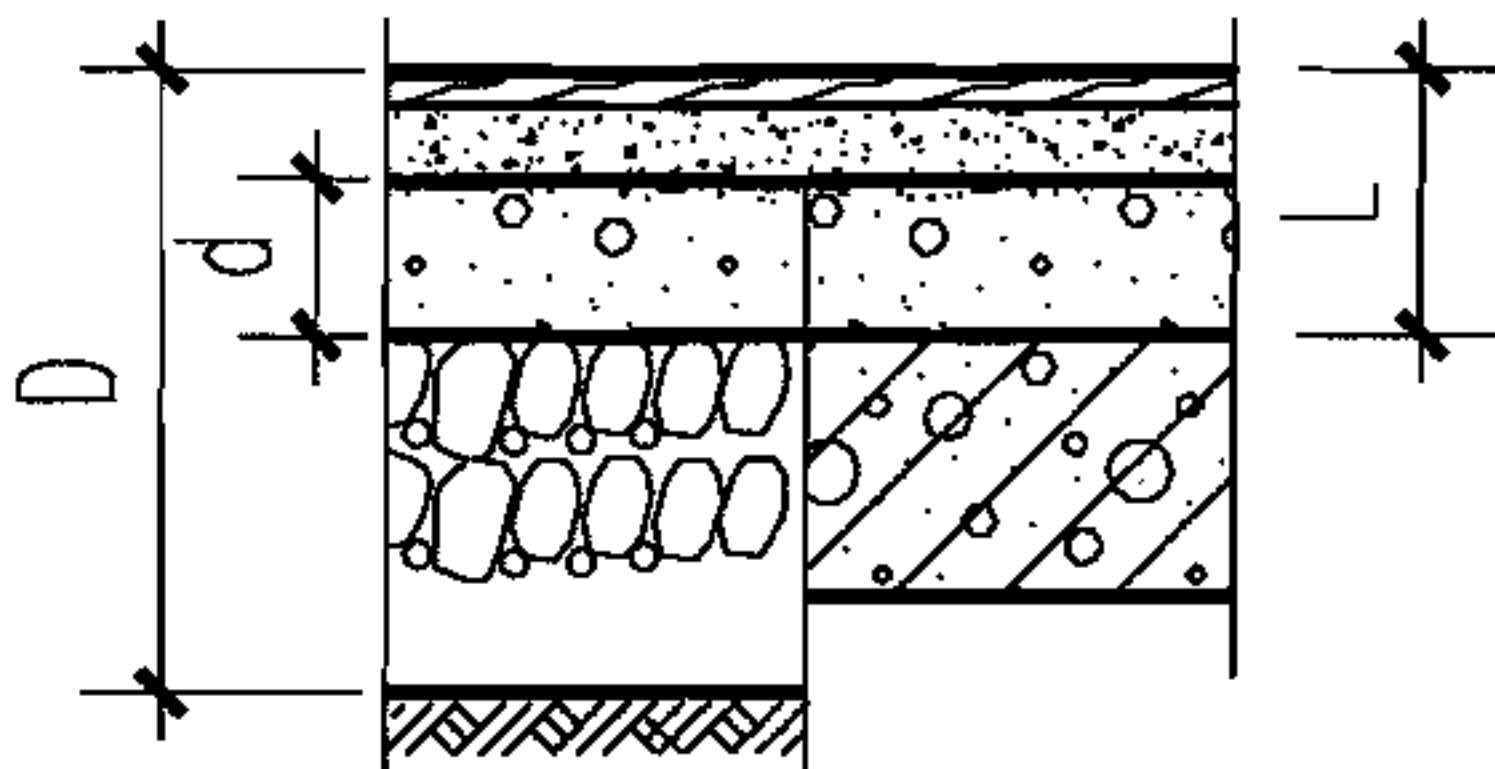
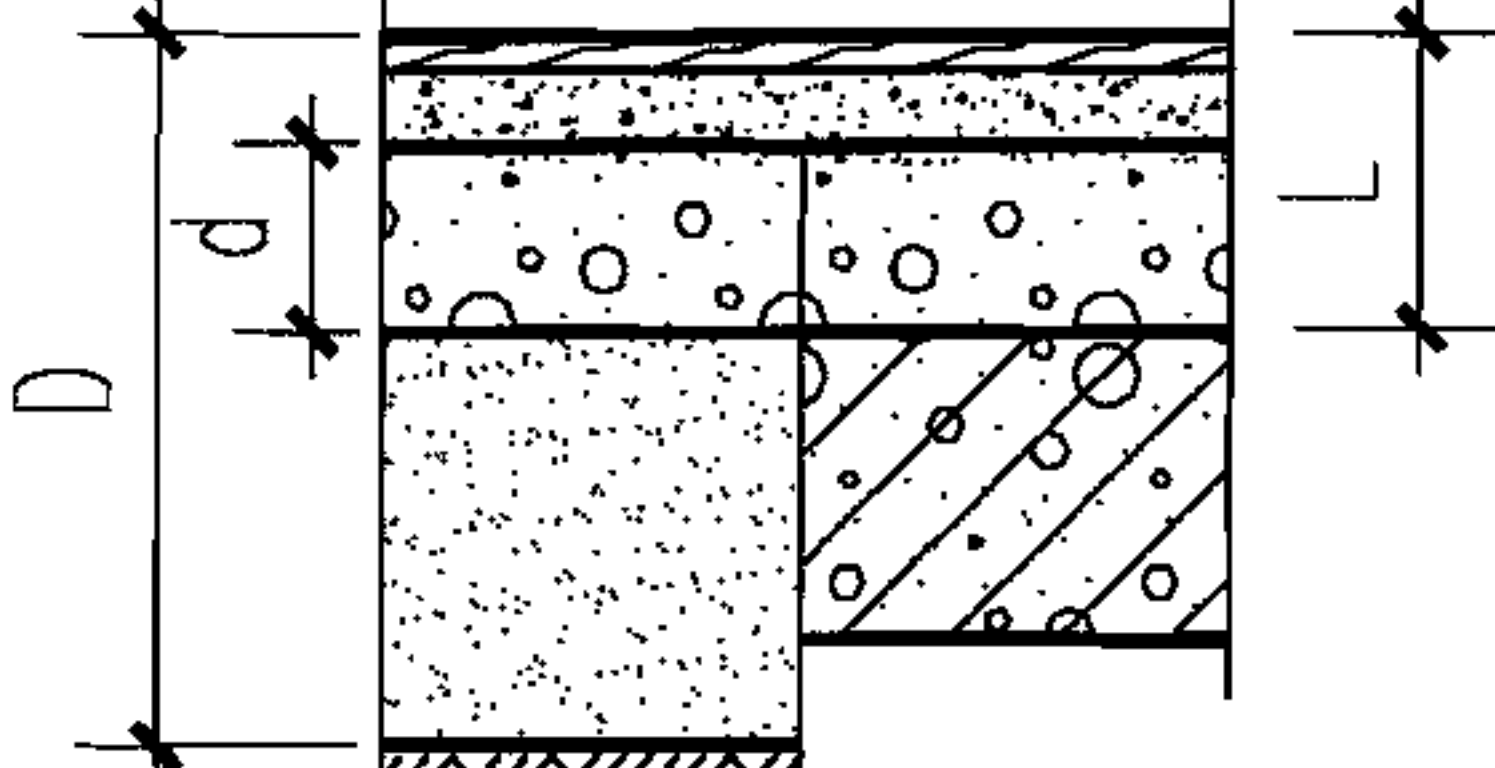
类型 合成材料楼地面 石材楼地面 涂层楼地面 室内装修 木质楼地面 地毯楼地面	类别	名称	编号	厚度 及重量	简 图	构造做法		附 注							
						地 面	楼 面								
	木质楼地面	强化复合木地板面层 (燃烧性能等级B2)	地32A 楼32A	D110 L50 1.1kN/m ²	 地面 楼面	1. 8厚强化企口复合木地板(企榫涂胶粘结) 2. 40厚C20混凝土随打随抹光,找平 3. 水泥浆一道(内掺建筑胶)									
			4. 60厚C15混凝土垫层 5. 浮铺0.2厚塑料薄膜一层 6. 素土夯实			4. 现浇钢筋混凝土楼板或预制楼板现浇叠合层									
			地32B 楼32B	D260 L110 2.3kN/m ²	 地面 楼面	1. 8厚强化企口复合木地板(企榫涂胶粘结) 2. 40厚C20混凝土随打随抹光,找平 3. 水泥浆一道(内掺建筑胶)									
			4. 60厚C15混凝土垫层 5. 浮铺0.2厚塑料薄膜一层 6. 150厚碎石夯入土中			4. 60厚LC7.5轻骨料混凝土 5. 现浇钢筋混凝土楼板或预制楼板现浇叠合层									
			地32C 楼32C	D260 L110 2.3kN/m ²	 地面 楼面	1. 8厚强化企口复合木地板(企榫涂胶粘结) 2. 40厚C20混凝土随打随抹光,找平 3. 水泥浆一道(内掺建筑胶)									
			4. 60厚C15混凝土垫层 5. 浮铺0.2厚塑料薄膜一层 6. 150厚3:7灰土 7. 素土夯实			4. 60厚1:6水泥焦渣 5. 现浇钢筋混凝土楼板或预制楼板现浇叠合层									
	D—地面总厚度 d—垫层、填充层厚度 L—楼面建筑构造总厚度(结构层以上总厚度)					木质楼地面		图集号	05J909						
						审核	顾伯岳	孙伟岳	校对	陈梅	陈梅	设计	孙满予	孙伟子	页

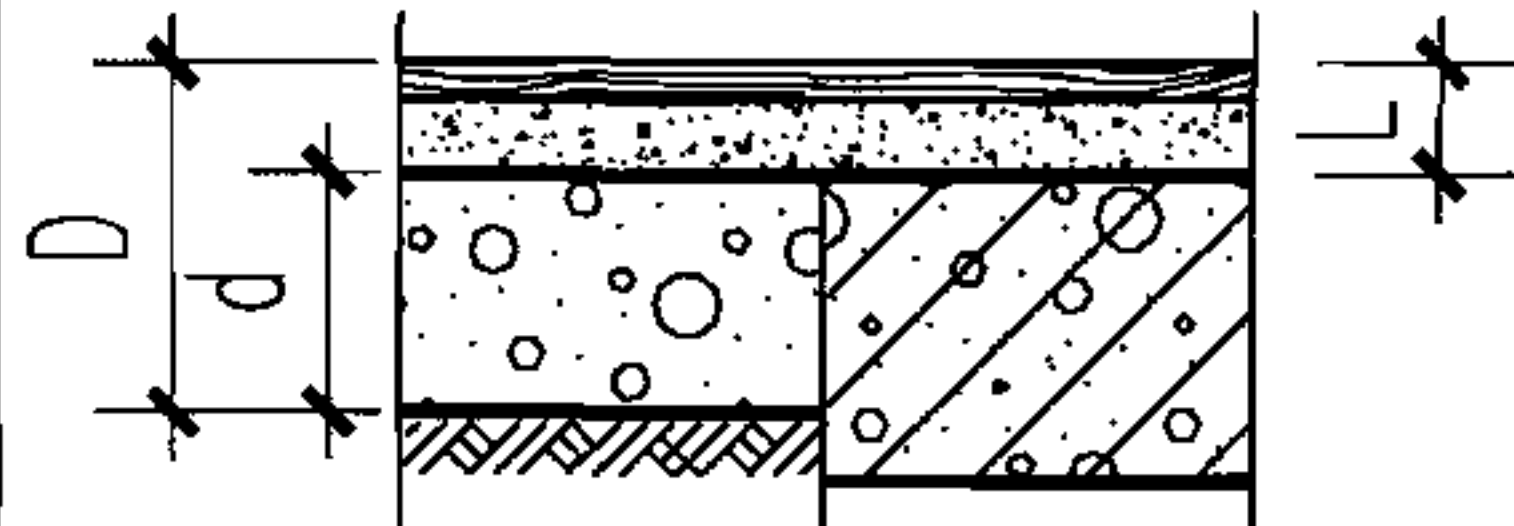
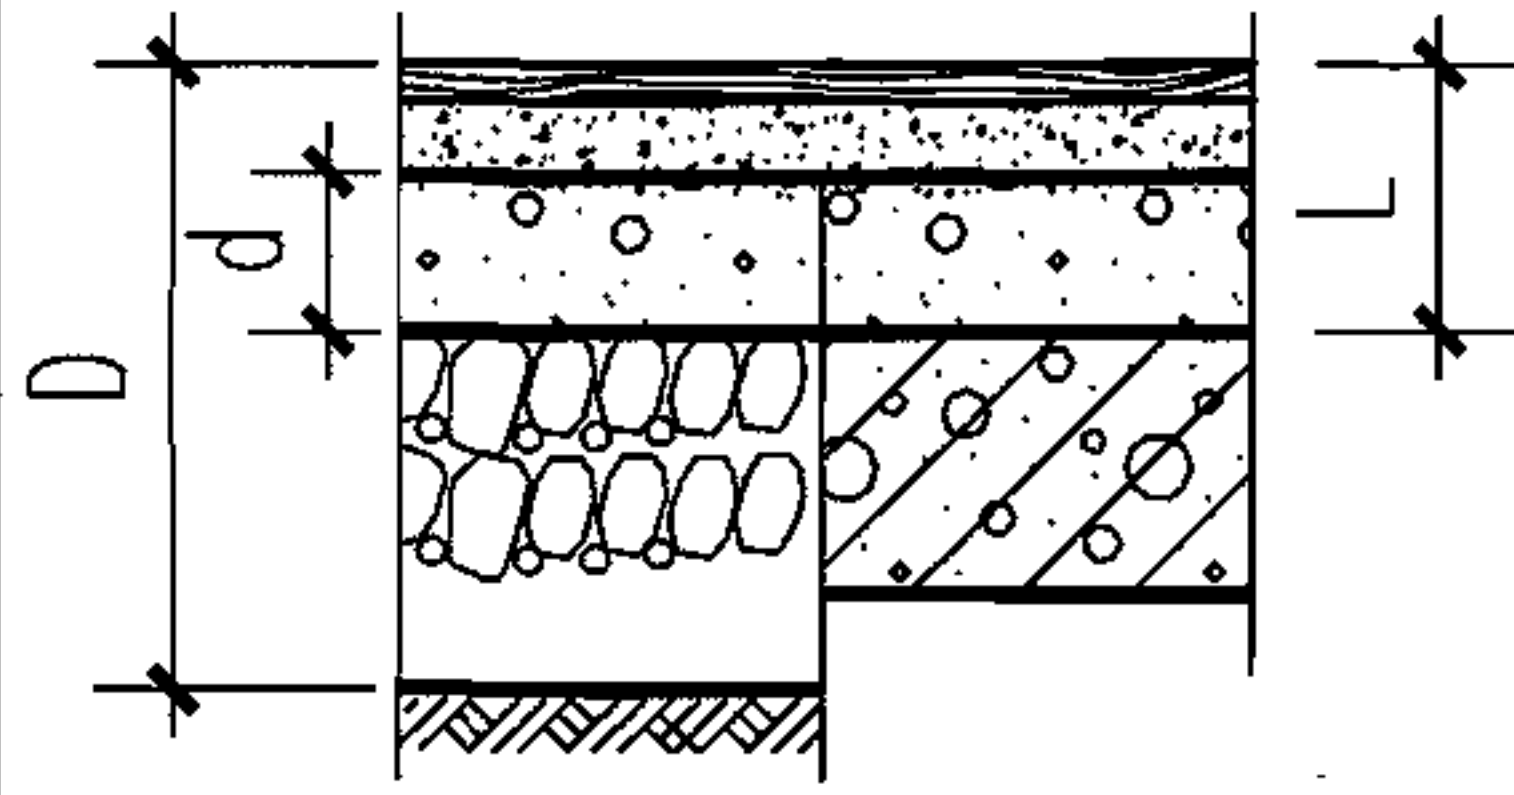
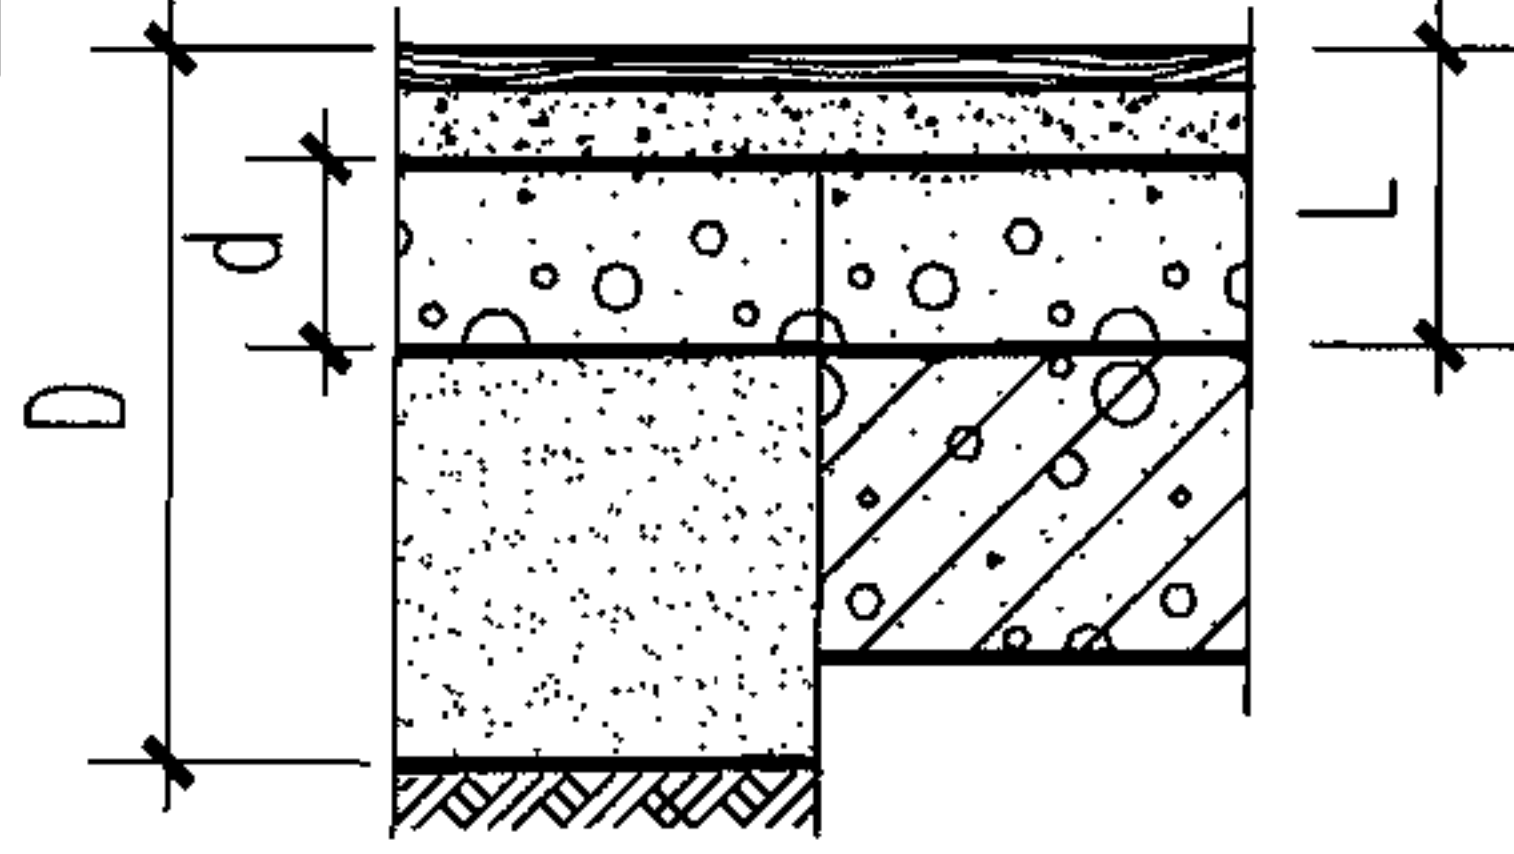
110

橡塑 合成材料 楼地面 石材楼地面 涂层楼地面 室内装修 木质楼地面 地毯楼地面	类别	名称	编号	厚度 及重量	简 图	构 造 做 法		附 注						
						地 面	楼 面							
						强化复合木地板面层 (有弹性垫) (燃烧性能等级B2)	地33A 楼33A		D90 L30 0.5kN/m ²		1. 8厚强化企口复合木地板,板缝用胶粘剂粘铺 2. 3~5厚泡沫塑料衬垫 3. 20厚1:2.5水泥砂浆找平 4. 水泥浆一道(内掺建筑胶)			
											5. 60厚C15混凝土垫层 6. 素土夯实	5. 现浇钢筋混凝土楼板或预 制楼板现浇叠合层		
							地33B 楼33B		D240 L90 1.3kN/m ²		1. 8厚强化企口复合木地板,板缝用胶粘剂粘铺 2. 3~5厚泡沫塑料衬垫 3. 20厚1:2.5水泥砂浆找平 4. 水泥浆一道(内掺建筑胶)			
											5. 60厚C15混凝土垫层 6. 150厚碎石夯入土中	4. 60厚LC7.5轻骨料混凝土 5. 现浇钢筋混凝土楼板或预 制楼板现浇叠合层		
							地33C 楼33C		D240 L90 1.3kN/m ²		1. 8厚强化企口复合木地板,板缝用胶粘剂粘铺 2. 3~5厚泡沫塑料衬垫 3. 20厚1:2.5水泥砂浆找平 4. 水泥浆一道(内掺建筑胶)			
											5. 60厚C15混凝土垫层 6. 150厚粒径5~32卵石(碎石)灌 M2.5混合砂浆振捣密实或3:7灰土 7. 素土夯实	4. 60厚1:6水泥焦渣 5. 现浇钢筋混凝土楼板或预 制楼板现浇叠合层		
							D—地面总厚度 d—垫层、填充层厚度 L—楼面建筑构造总厚度(结构层以上总厚度)		木质楼地面			图集号	05J909	
							审核			顾伯岳	孙世岳	校对	陈梅	陈梅

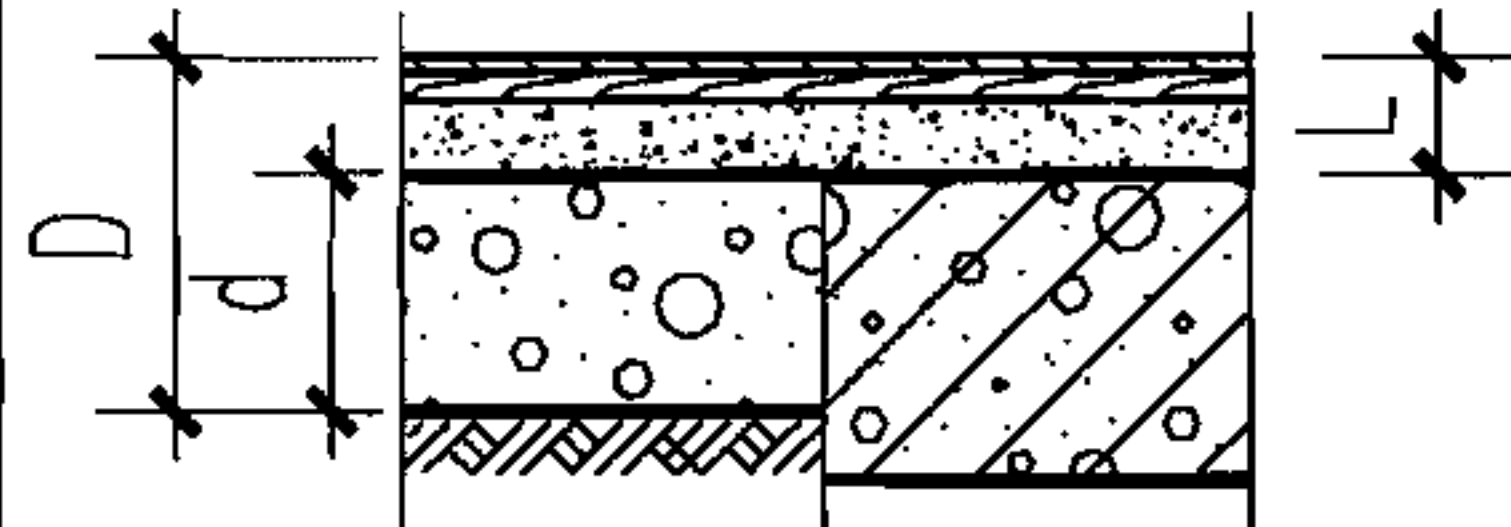
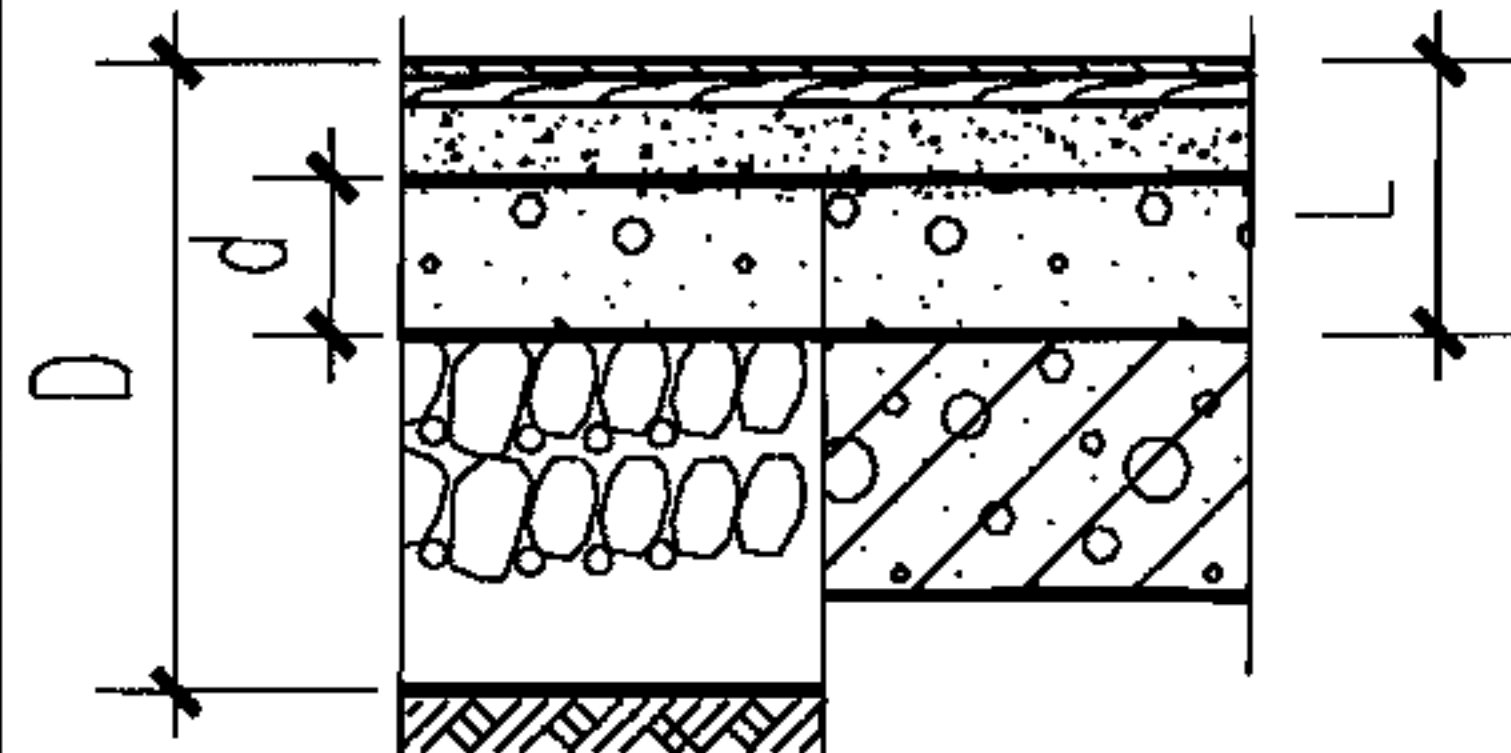
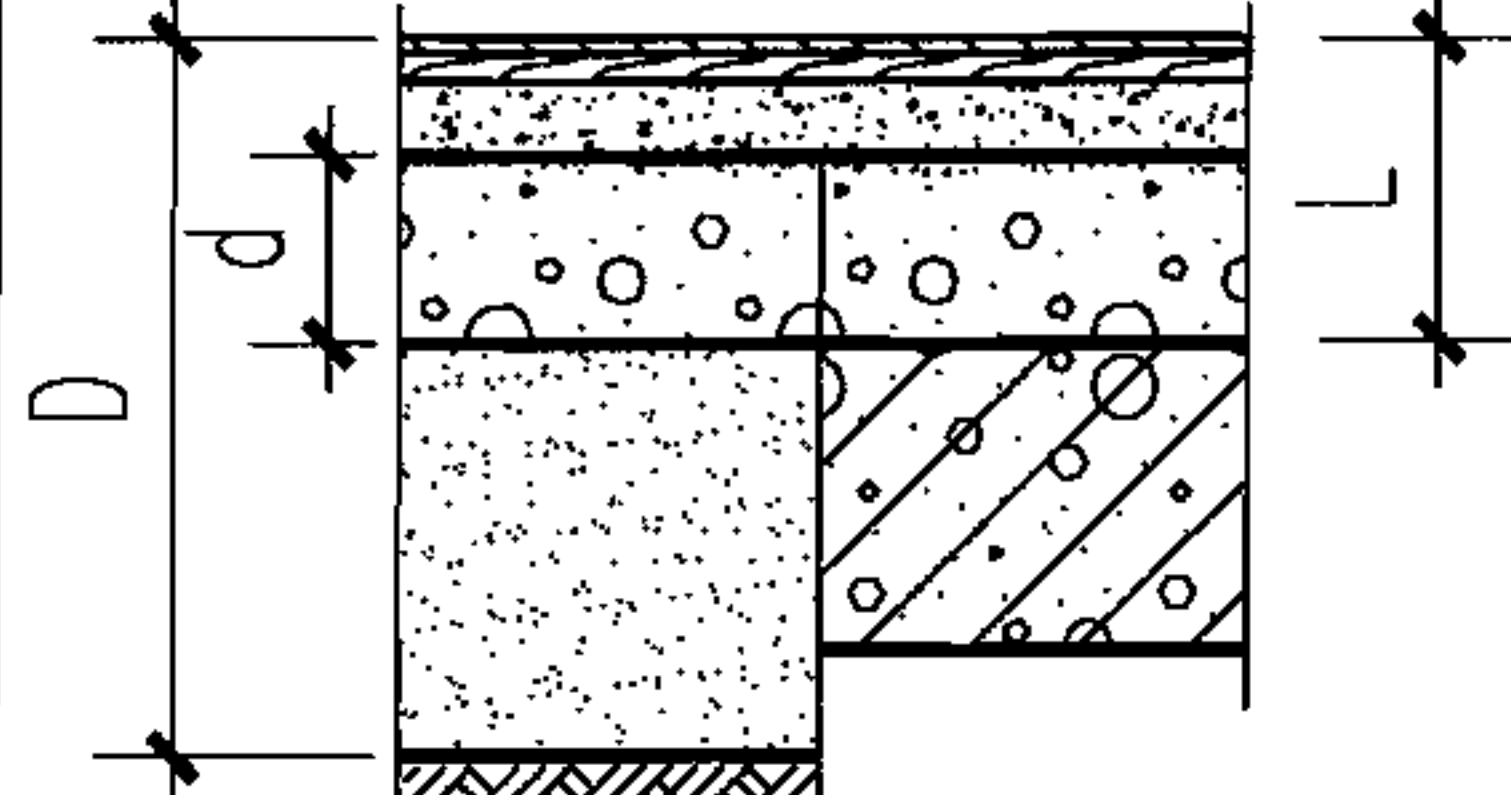
111

类别	名称	编号	厚度 及重量	简 图	构造做法		附 注
					地 面	楼 面	
木质楼地面	强化复合双层木地板面层	地34A 楼34A	D110 L50 0.6kN/m²		1. 8厚企口强化复合木地板，板缝用胶粘剂粘铺 2. 3~5厚泡沫塑料衬垫 3. 15厚松木毛底板45°斜铺 4. 20厚1:2.5水泥砂浆找平 5. 水泥浆一道（内掺建筑胶） 6. 60厚C15混凝土垫层 7. 素土夯实	6. 现浇钢筋混凝土楼板或预制楼板现浇叠合层	1. 木材需做防腐处理底部涂氟化钠防腐剂，木板朝上的表面不刷防腐剂。 2. 强化复合木地板表面纹理及颜色见工程设计。 3. 设计要求燃烧性能为B1级时，应另做防火处理。
		地34B 楼34B	D260 L110 1.4kN/m²		1. 8厚企口强化复合木地板，板缝用胶粘剂粘铺 2. 3~5厚泡沫塑料衬垫 3. 15厚松木毛底板45°斜铺 4. 20厚1:2.5水泥砂浆找平 5. 水泥浆一道（内掺建筑胶） 6. 60厚C15混凝土垫层 7. 150厚碎石夯入土中	5. 60厚LC7.5轻骨料混凝土 6. 现浇钢筋混凝土楼板或预制楼板现浇叠合层	
		地34C 楼34C	D260 L110 1.4kN/m²		1. 8厚企口强化复合木地板，板缝用胶粘剂粘铺 2. 3~5厚泡沫塑料衬垫 3. 15厚松木毛底板45°斜铺 4. 20厚1:2.5水泥砂浆找平 5. 水泥浆一道（内掺建筑胶） 6. 60厚C15混凝土垫层 7. 150厚粒径5~32卵石(碎石)灌M2.5混合砂浆振捣密实或3:7灰土 8. 素土夯实	5. 60厚1:6水泥焦渣 6. 现浇钢筋混凝土楼板或预制楼板现浇叠合层	
D—地面总厚度 d—垫层、填充层厚度 L—楼面建筑构造总厚度(结构层以上总厚度)					木质楼地面		图集号 05J909
					审核	顾伯岳 孙德岳	校对 陈梅 陈怡 设计 孙满予 孙德子 页 LD37

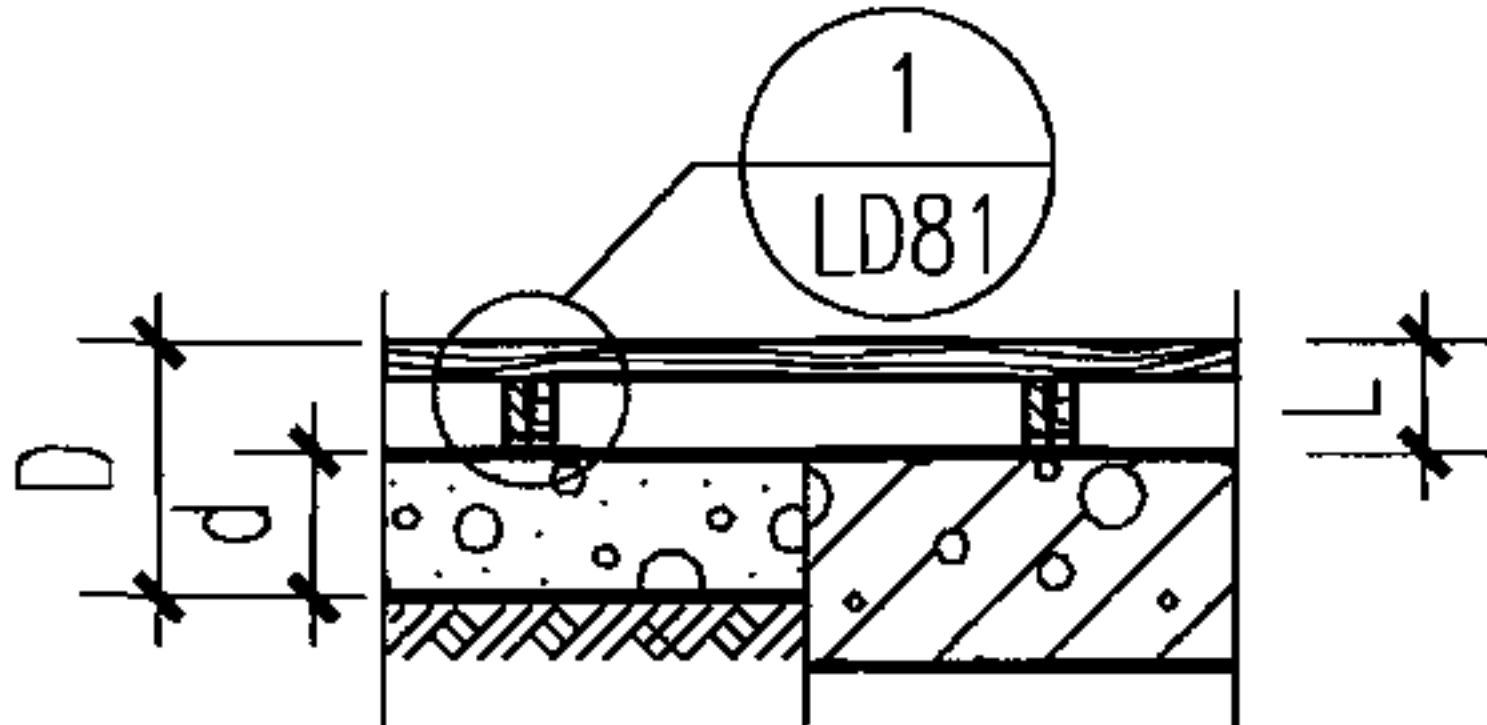
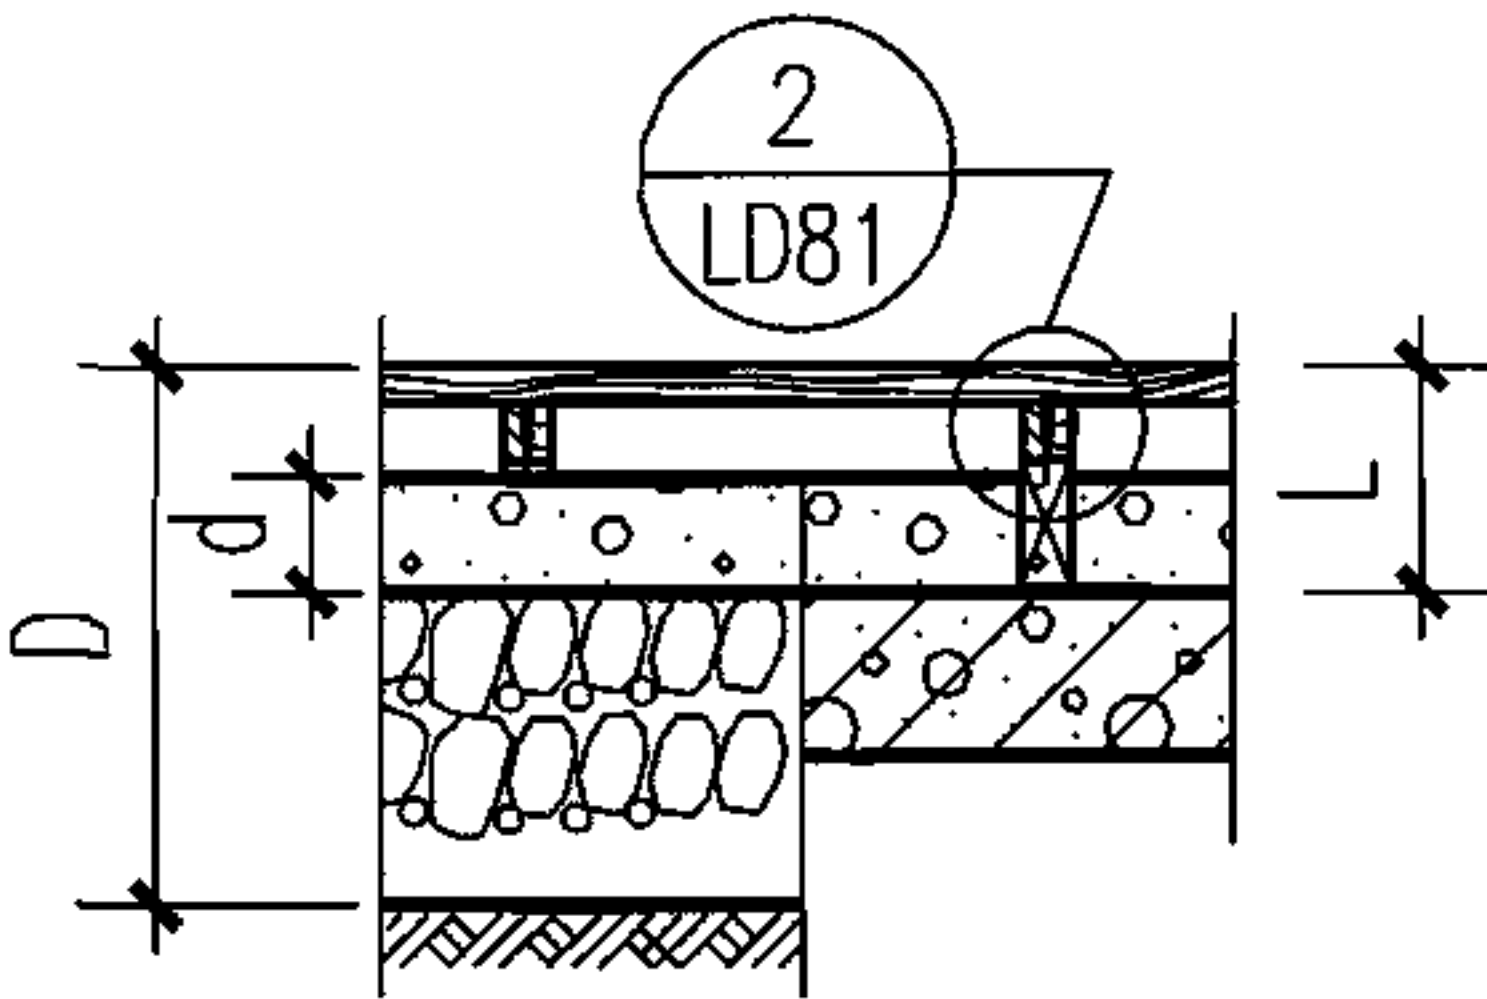
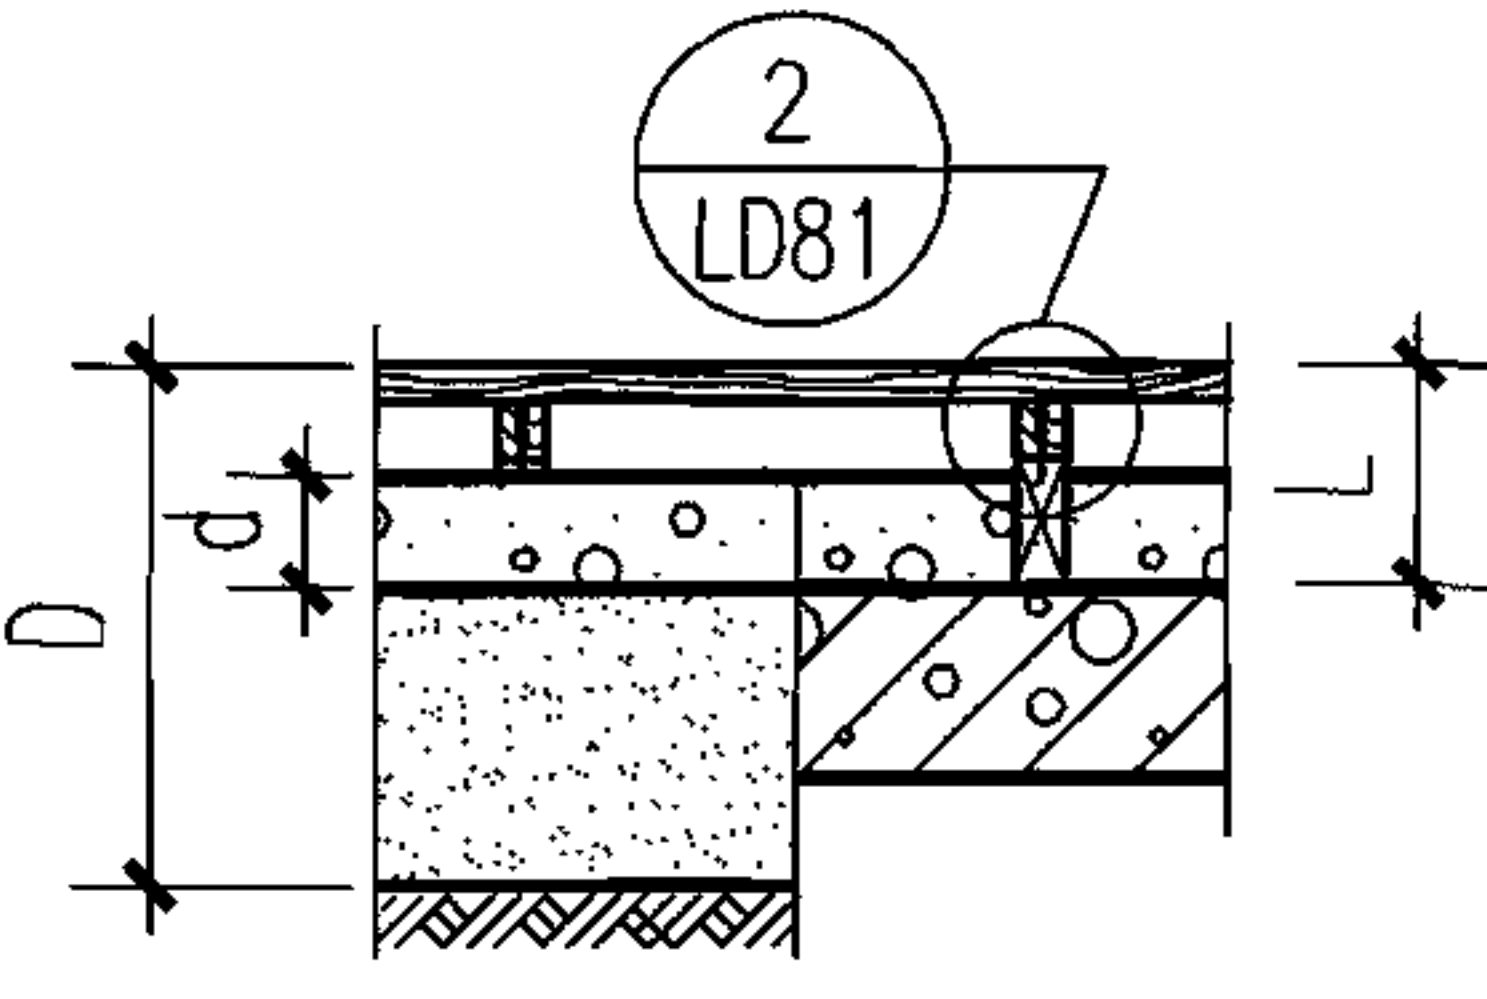
类别	名称	编号	厚度 及重量	简 图	构造做法		附 注			
					地 面	楼 面				
木质楼地面	软木复合弹性木地板面层	地35A	D95		1. 200μm厚聚酯漆或聚氨酯漆 2. 13厚软木复合弹性地板, 用膏状粘结剂粘铺 3. 20厚1:2.5水泥砂浆找平 4. 水泥浆一道(内掺建筑胶)		1. 该面层适用于高级装修楼地面。 2. 木材需做防腐处理底部涂氟化钠防腐剂, 木板朝上的表面可不刷防腐剂。 3. 软木复合木地板产品规格及颜色见工程设计。 4. 设计要求燃烧性能为B1级时, 应另做防火处理。			
		楼35A	L35 0.5kN/m²		5. 60厚C15混凝土垫层 6. 素土夯实	5. 现浇钢筋混凝土楼板或预制楼板现浇叠合层				
		地35B	D245		1. 200μm厚聚酯漆或聚氨酯漆 2. 13厚软木复合弹性地板, 用膏状粘结剂粘铺 3. 20厚1:2.5水泥砂浆找平 4. 水泥浆一道(内掺建筑胶)					
		楼35B	L95 1.35kN/m²		5. 60厚C15混凝土垫层 6. 150厚碎石夯入土中	4. 60厚LC7.5轻骨料混凝土 5. 现浇钢筋混凝土楼板或预制楼板现浇叠合层				
		地35C	D245		1. 200μm厚聚酯漆或聚氨酯漆 2. 13厚软木复合弹性地板, 用膏状粘结剂粘铺 3. 20厚1:2.5水泥砂浆找平 4. 水泥浆一道(内掺建筑胶)					
					楼35C	L195 1.35kN/m²		5. 60厚C15混凝土垫层 6. 150厚粒径5~32卵石(碎石)灌M2.5混合砂浆振捣密实或3:7灰土 7. 素土夯实	4. 60厚1:6水泥焦渣 5. 现浇钢筋混凝土楼板或预制楼板现浇叠合层	
D—地面总厚度 d—垫层、填充层厚度 L—楼面建筑构造总厚度(结构层以上总厚度)					木质楼地面		图集号	05J909		
					审核	顾伯岳	设计	孙满予	页	LD38

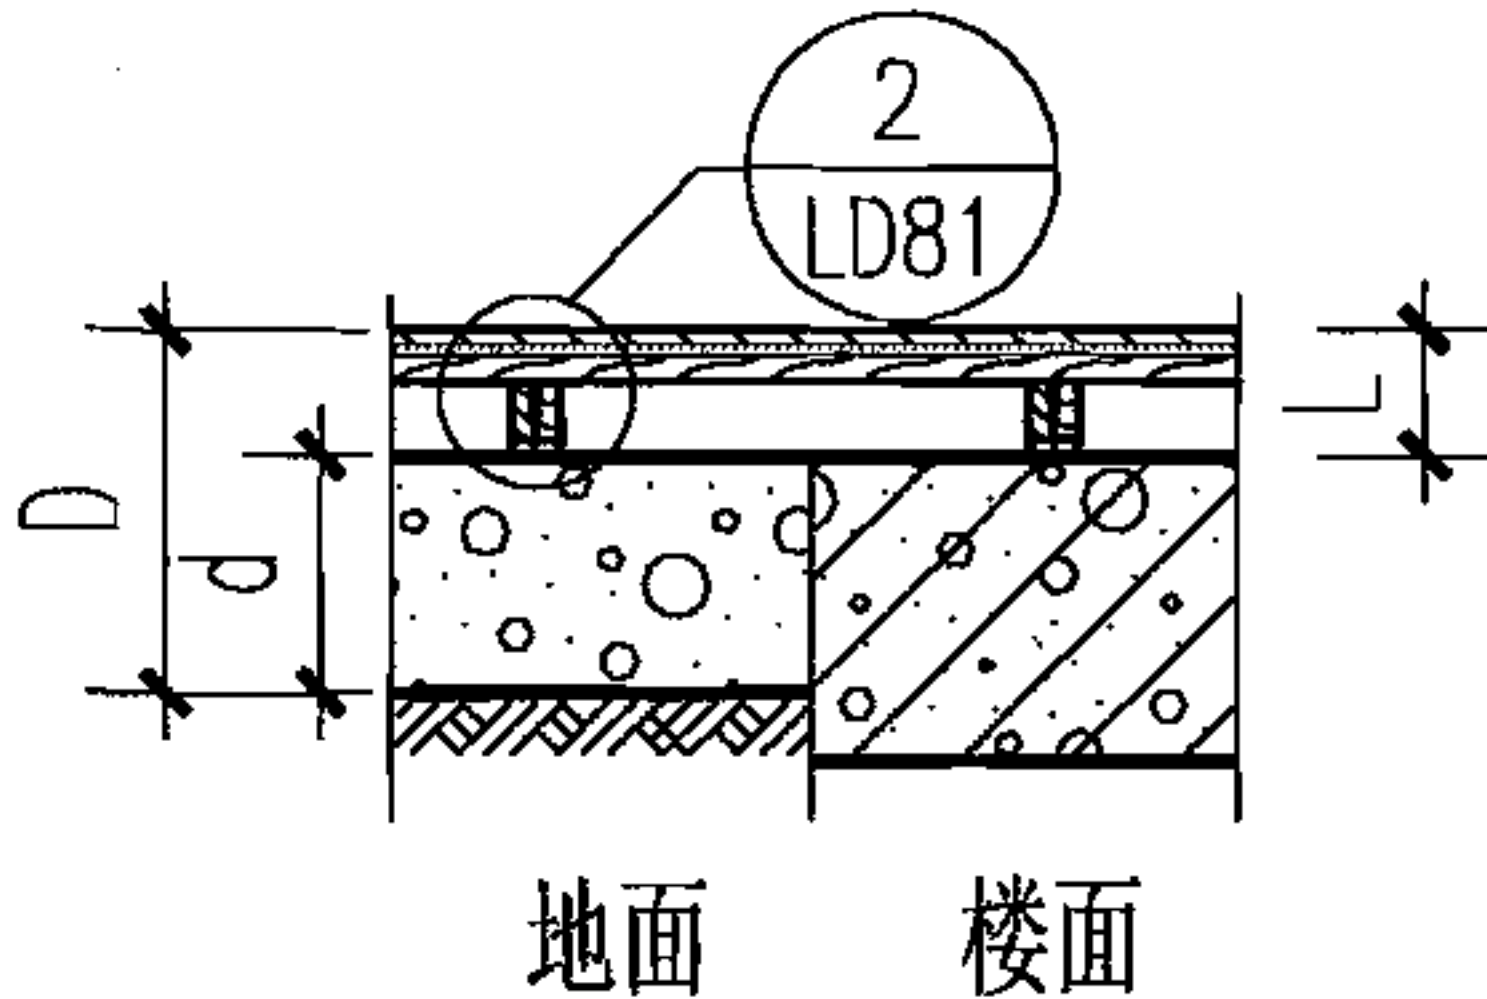
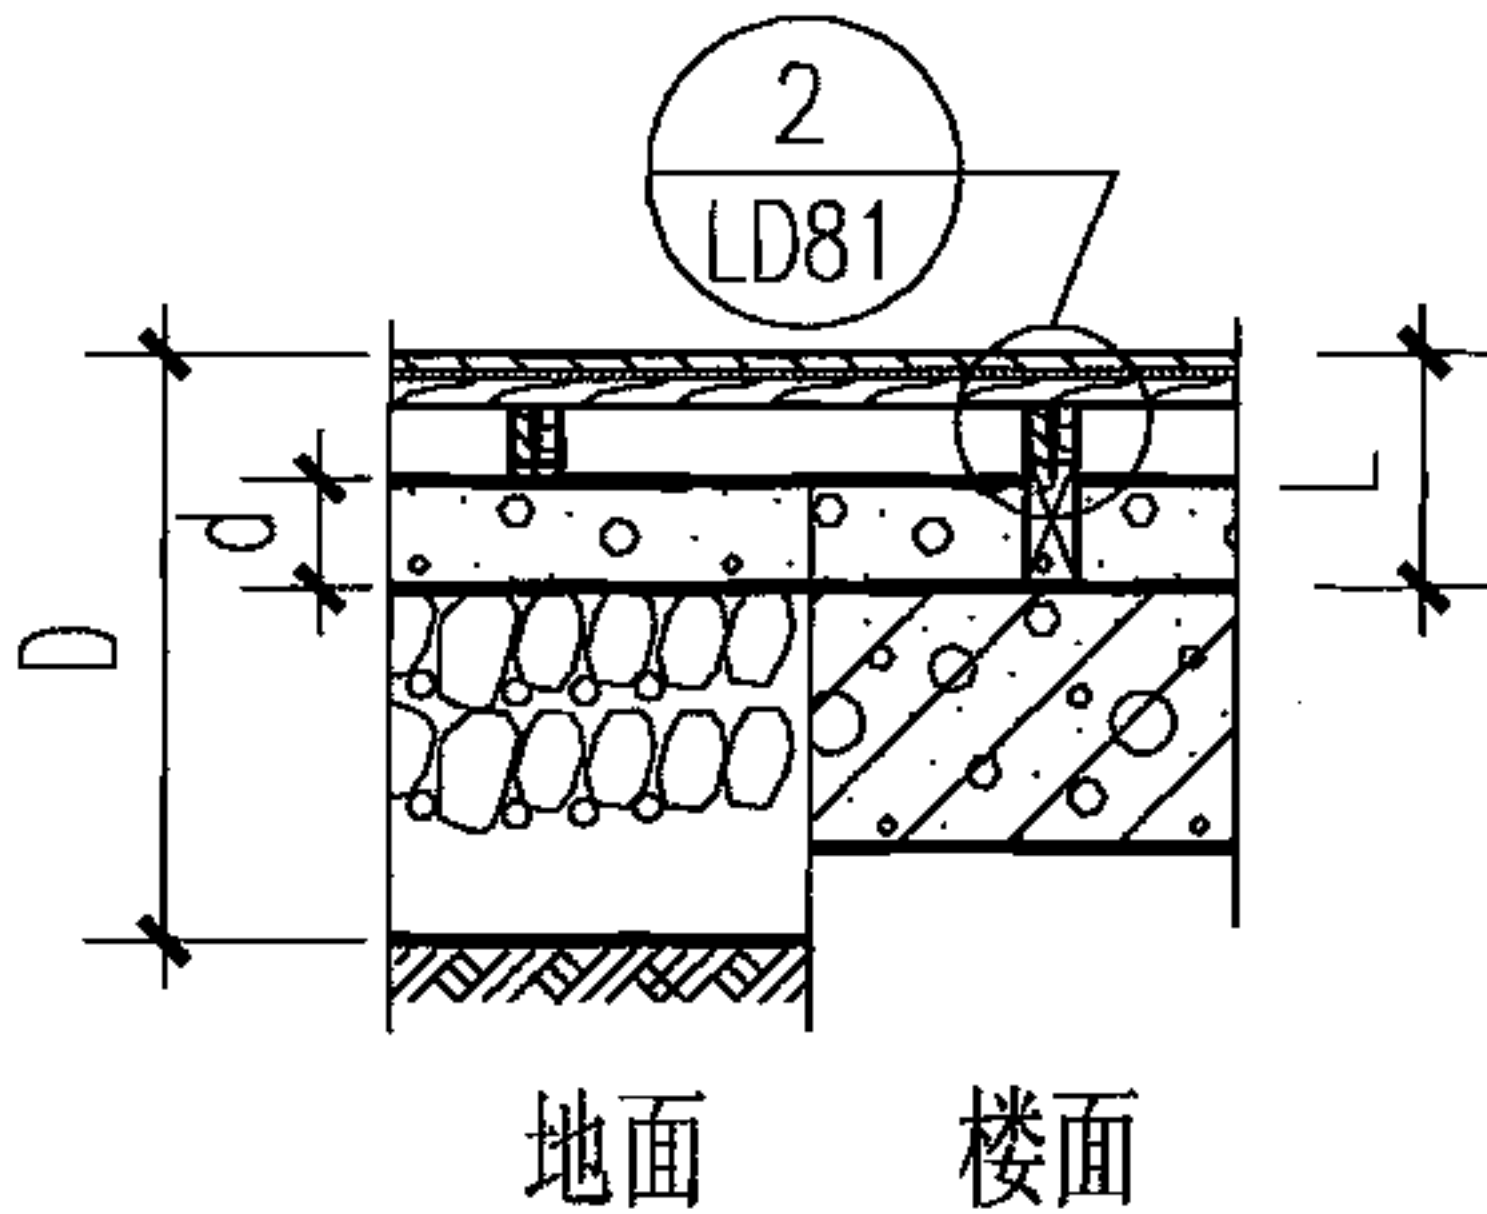
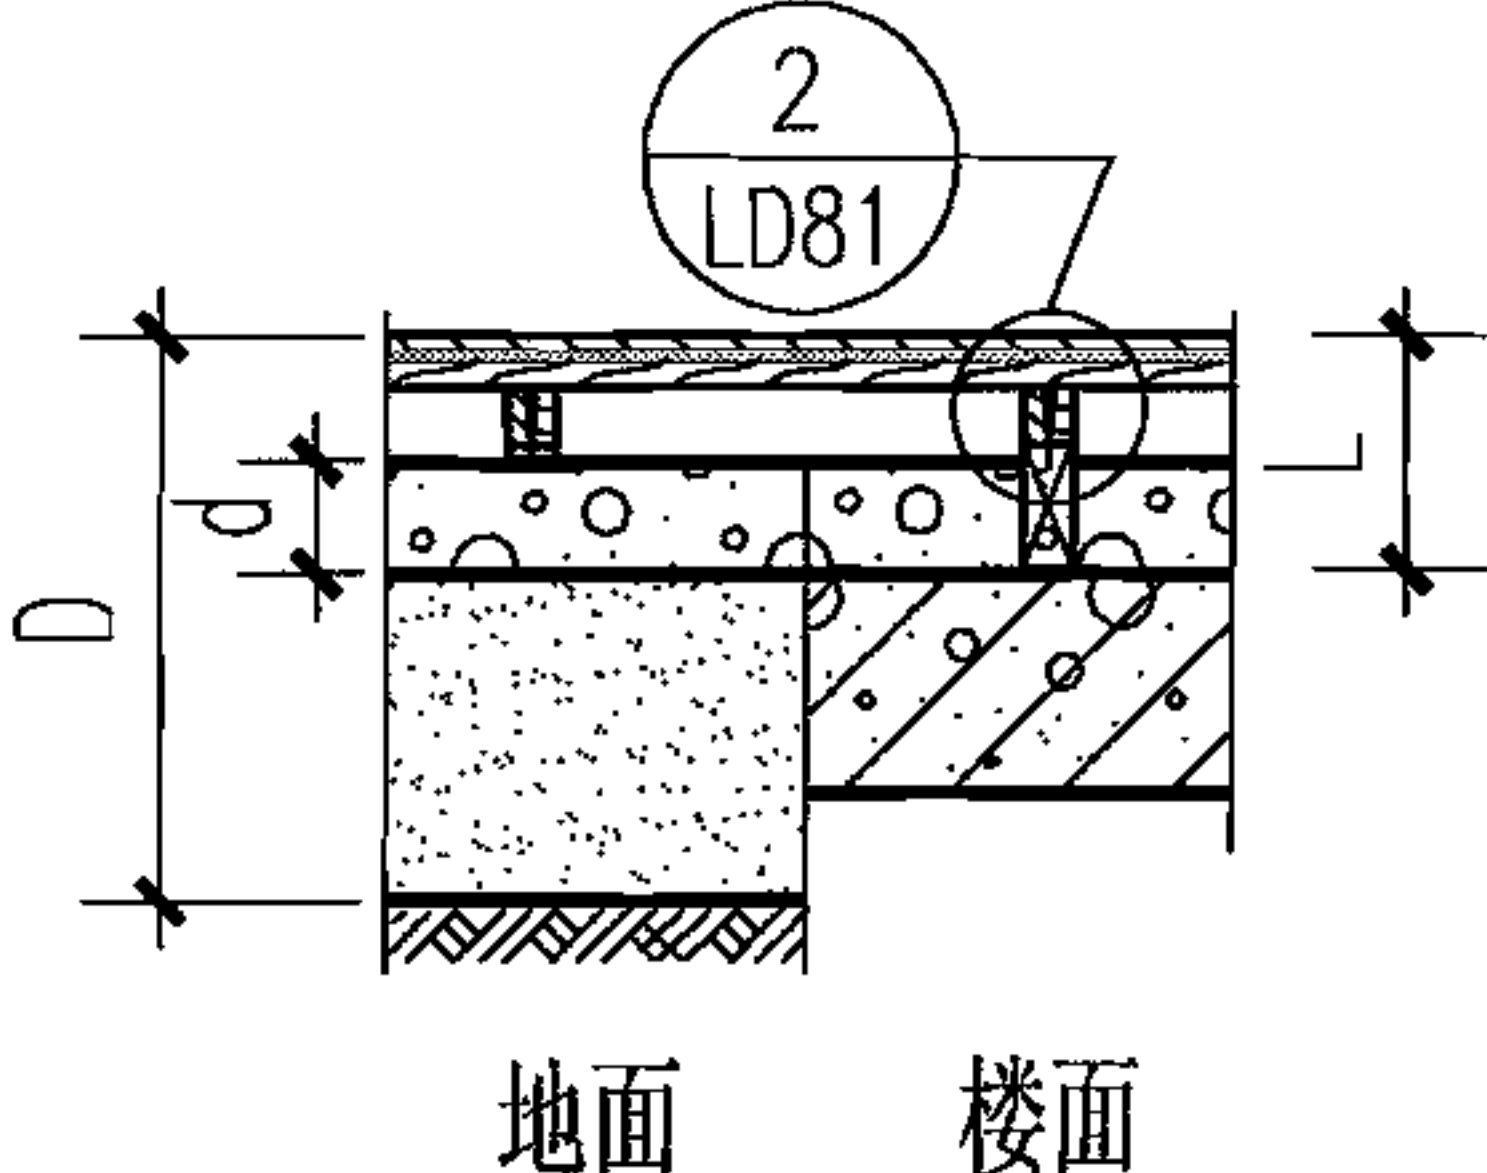
类别	名称	编号	厚度 及重量	简 图	构造做法		附 注
					地 面	楼 面	
木质楼地面	单层橡胶软木地板面层	地36A 楼36A	D90 L30 0.45kN/m²		1. 200 μ m厚聚酯漆或聚氨酯漆 2. 4~8厚橡胶软木地板，用粘结剂粘铺 3. 20厚1:2.5水泥砂浆找平 4. 水泥浆一道（内掺建筑胶） 5. 60厚C15混凝土垫层 6. 素土夯实	5. 现浇钢筋混凝土楼板或预制楼板现浇叠合层	1. 该面层适用于高级装修楼地面。 2. 木材需做防腐处理底部涂氟化钠防腐剂，木板朝上的表面不刷防腐剂。 3. 橡胶软木地板产品规格、品种及铺设图案见工程设计。 4. 设计要求燃烧性能为B1级时，应另做防火处理。
		地36B 楼36B	D240 L90 1.30kN/m²		1. 200 μ m厚聚酯漆或聚氨酯漆 2. 4~8厚橡胶软木地板，用粘结剂粘铺 3. 20厚1:2.5水泥砂浆找平 4. 水泥浆一道（内掺建筑胶） 5. 60厚C15混凝土垫层 6. 150厚碎石夯入土中	4. 60厚LC7.5轻骨料混凝土 5. 现浇钢筋混凝土楼板或预制楼板现浇叠合层	
		地36C 楼36C	D240 L90 1.30kN/m²		1. 200 μ m厚聚酯漆或聚氨酯漆 2. 4~8厚橡胶软木地板，用粘结剂粘铺 3. 20厚1:2.5水泥砂浆找平 4. 水泥浆一道（内掺建筑胶） 5. 60厚C15混凝土垫层 6. 150厚粒径5~32卵石(碎石)灌M2.5混合砂浆振捣密实或3:7灰土 7. 素土夯实	4. 60厚1:6水泥焦渣 5. 现浇钢筋混凝土楼板或预制楼板现浇叠合层	
D—地面总厚度 d—垫层、填充层厚度 L—楼面建筑构造总厚度(结构层以上总厚度)					木质楼地面		图集号 05J909
					审核	顾伯岳 孙伟岳 校对 陈梅 陈梅 设计 孙满予 孙伟子	页 LD39

橡塑
合成材料
楼地面
石材
楼地面
涂层
楼地面
室内
装修
木质
楼地面
地毯
楼地面

类别	名称	编号	厚度 及重量	简 图	构造做法		附 注
					地 面	楼 面	
木质楼地面	双层橡胶软木地板面层	地37A 楼37A	D110 L50 0.6kN/m ²		1. 200 μ m厚聚酯漆或聚氨酯漆 2. 4~8厚橡胶软木地板, 用膏状粘结剂贴铺 3. 18厚松木毛底板45°斜铺, 上铺防潮层卷材一层, 水泥钉固定 4. 20厚1:3水泥砂浆找平 5. 水泥浆一道(内掺建筑胶) 6. 60厚C15混凝土垫层 7. 浮铺0.2厚塑料薄膜一层 8. 素土夯实	6. 现浇钢筋混凝土楼板或预制楼板现浇叠合层	1. 该面层适用于高级装修楼地面。 2. 木材需做防腐处理底部涂氟化钠防腐剂, 木板朝上的表面不刷防腐剂。 3. 橡胶软木地板产品规格、品种及颜色见工程设计。 4. 设计要求燃烧性能为B1级时, 应另做防火处理。
		地37B 楼37B	D260 L110 1.4kN/m ²		1. 200 μ m厚聚酯漆或聚氨酯漆 2. 4~8厚橡胶软木地板, 用膏状粘结剂贴铺 3. 18厚松木毛底板45°斜铺, 上铺防潮层卷材一层, 水泥钉固定 4. 20厚1:3水泥砂浆找平 5. 水泥浆一道(内掺建筑胶) 6. 60厚C15混凝土垫层 7. 浮铺0.2厚塑料薄膜一层 8. 150厚碎石夯入土中, 表面用M2.5混合砂浆找平	5. 60厚LC7.5轻骨料混凝土 6. 现浇钢筋混凝土楼板或预制楼板现浇叠合层	
		(燃烧性能等级B2) 地37C 楼37C	D260 L110 1.4kN/m ²		1. 200 μ m厚聚酯漆或聚氨酯漆 2. 4~8厚橡胶软木地板, 用膏状粘结剂贴铺 3. 18厚松木毛底板45°斜铺, 上铺防潮层卷材一层, 水泥钉固定 4. 20厚1:3水泥砂浆找平 5. 水泥浆一道(内掺建筑胶) 6. 60厚C15混凝土垫层 7. 浮铺0.2厚塑料薄膜一层 8. 150厚粒径5~32卵石(碎石)灌M2.5混合砂浆振捣密实或3:7灰土 9. 素土夯实	5. 60厚1:6水泥焦渣 6. 现浇钢筋混凝土楼板或预制楼板现浇叠合层	
D—地面总厚度 d—垫层、填充层厚度 L—楼面建筑构造总厚度(结构层以上总厚度)					木质楼地面		图集号 05J909
					审核 顾伯岳 孙伟岳	校对 陈梅 陈梅	设计 孙满予 孙伟子 页 LD40

橡塑
合成材料
楼地面
石材
楼地面
涂层
楼地面
室内
装修
木质
楼地面
地毯
楼地面

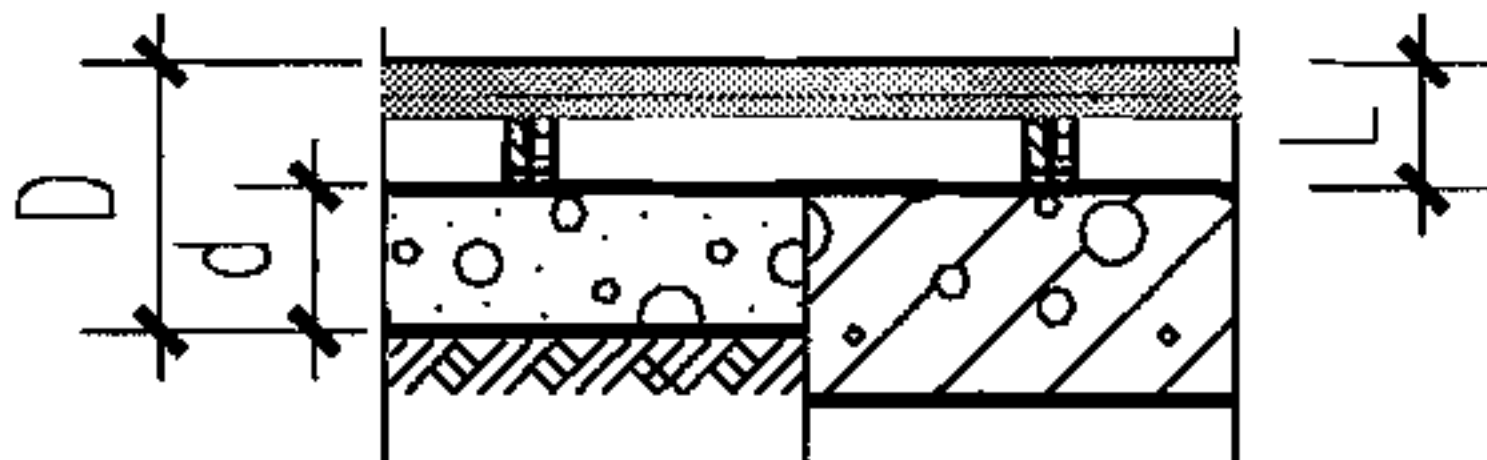
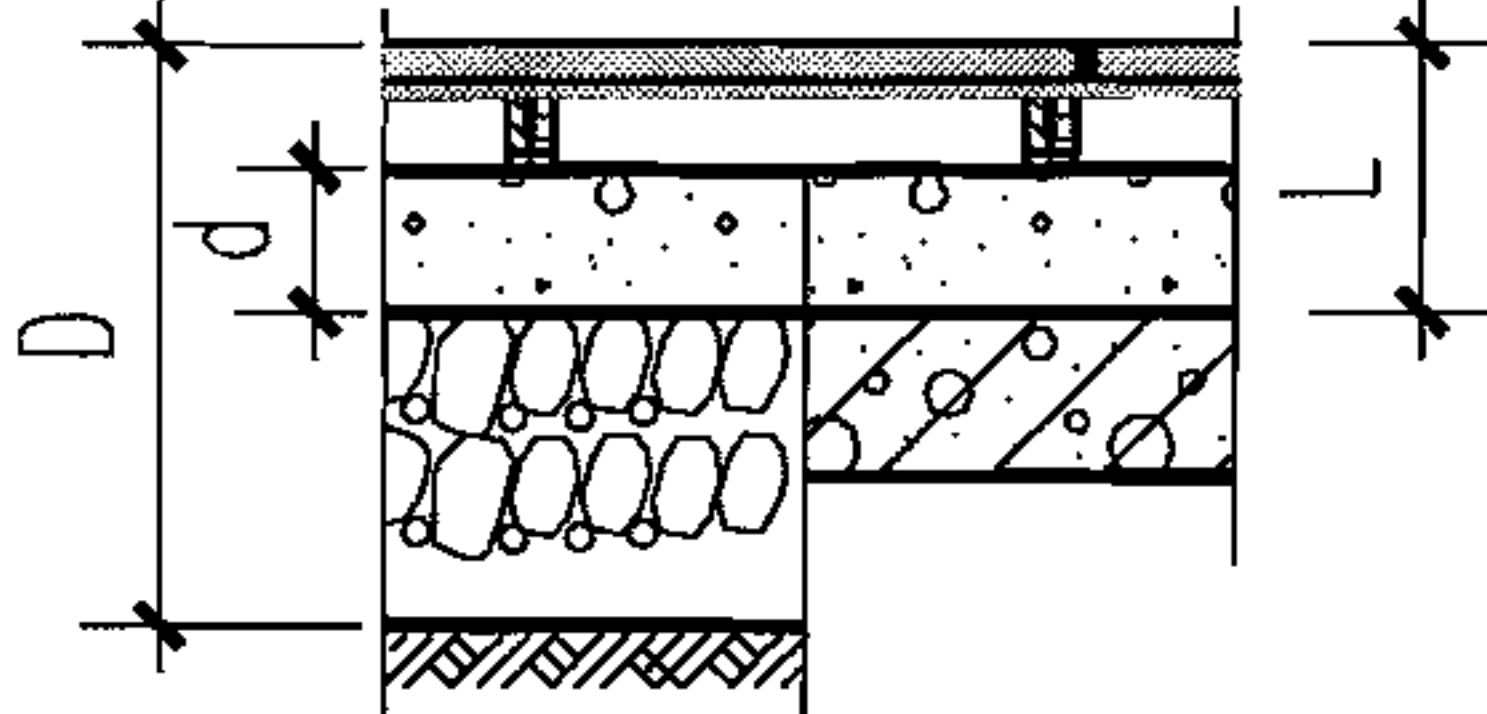
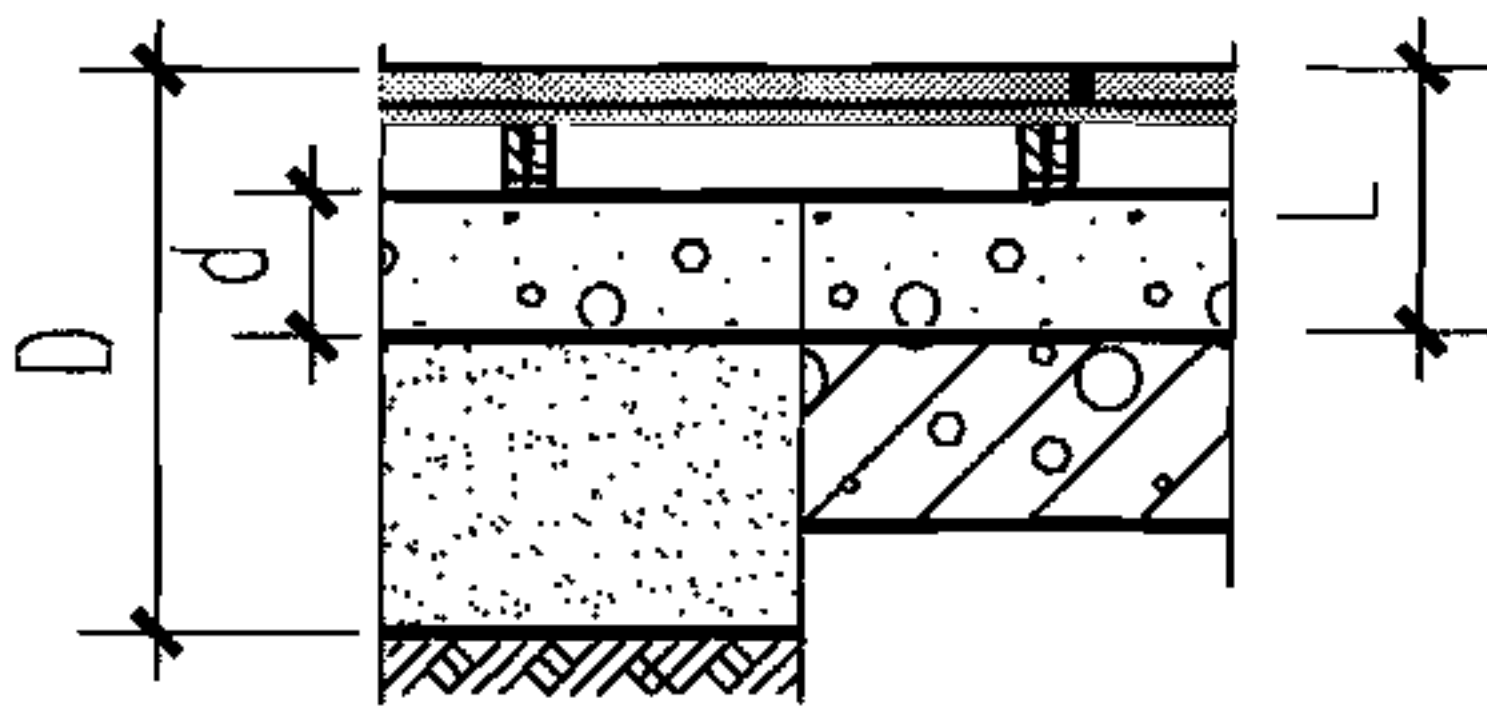
类别	名称	编号	厚度 及重量	简 图	构造做法		附 注	
					地 面	楼 面		
木质楼地面	架空单层木地板面层 (燃烧性能等级B2)	地38A 楼38A	D135 L75 0.2kN/m²		1. 200μm厚聚酯漆或聚氨酯漆 2. 100X25长条松木地板或100X18长条硬木企口地板 (背面满刷氟化钠防腐剂) 3. 50X50木龙骨@400,固定详图见本图集LD81页,表面刷防腐剂		1. 木材需做防腐处理底部涂氟化钠防腐剂,木板朝上的表面不刷防腐剂。 2. 有龙骨木地板的楼地面需考虑地板下通风,地板通风算子及龙骨通风孔位置见工程设计。 3. 设计要求燃烧性能为B1级时,应另做防火处理。 地板背面、松木毛底板及龙骨刷防火涂料。	
		地38B 楼38B	D285 L135 1.05kN/m²		1. 200μm厚聚酯漆或聚氨酯漆 2. 100X25长条松木地板或100X18长条硬木企口地板 (背面满刷氟化钠防腐剂) 3. 50X50木龙骨@400,固定详图见本图集LD81页,表面刷防腐剂	4. 60厚C15混凝土垫层 5. 素土夯实		4. 现浇钢筋混凝土楼板或预制楼板现浇叠合层
		地38C 楼38C	D285 L135 1.05kN/m²		1. 200μm厚聚酯漆或聚氨酯漆 2. 100X25长条松木地板或100X18长条硬木企口地板 (背面满刷氟化钠防腐剂) 3. 50X50木龙骨@400,固定详图见本图集LD81页,表面刷防腐剂	4. 60厚C15混凝土垫层 5. 150厚碎石夯入土中		4. 60厚LC7.5轻骨料混凝土 5. 现浇钢筋混凝土楼板或预制楼板现浇叠合层
D—地面总厚度 d—垫层、填充层厚度 L—楼面建筑构造总厚度(结构层以上总厚度)					木质楼地面		图集号 05J909	
					审核 顾伯岳 孙德子 校对 陈梅 陈梅 设计 孙满予 孙德子	页	LD41	

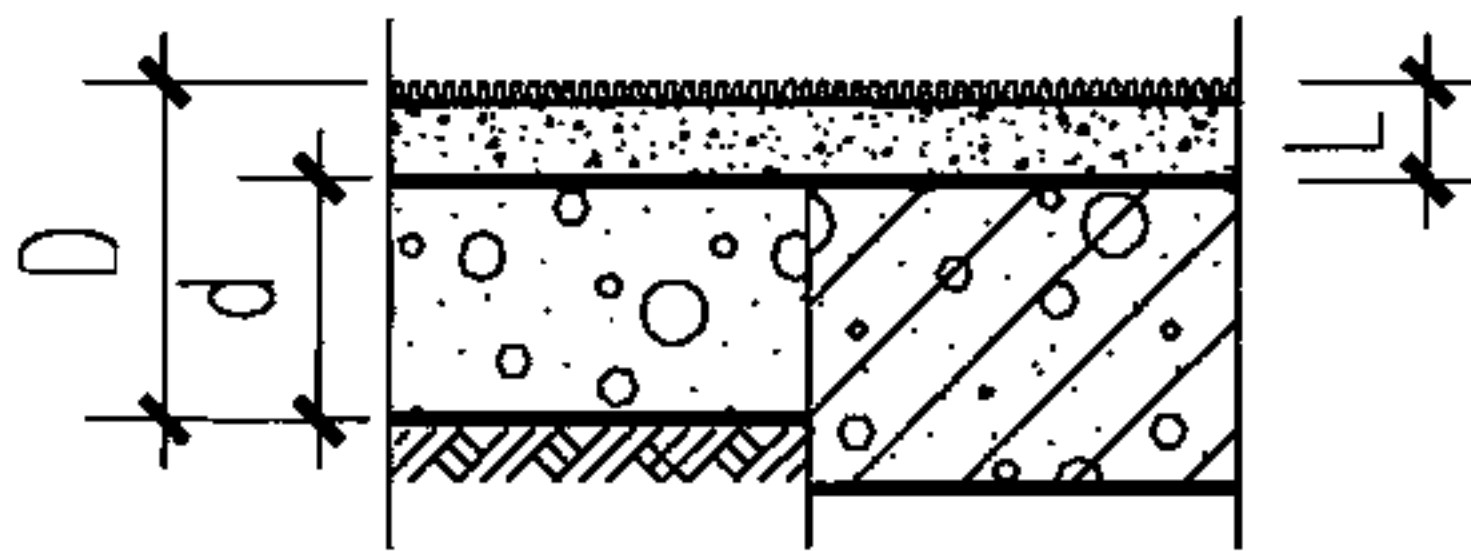
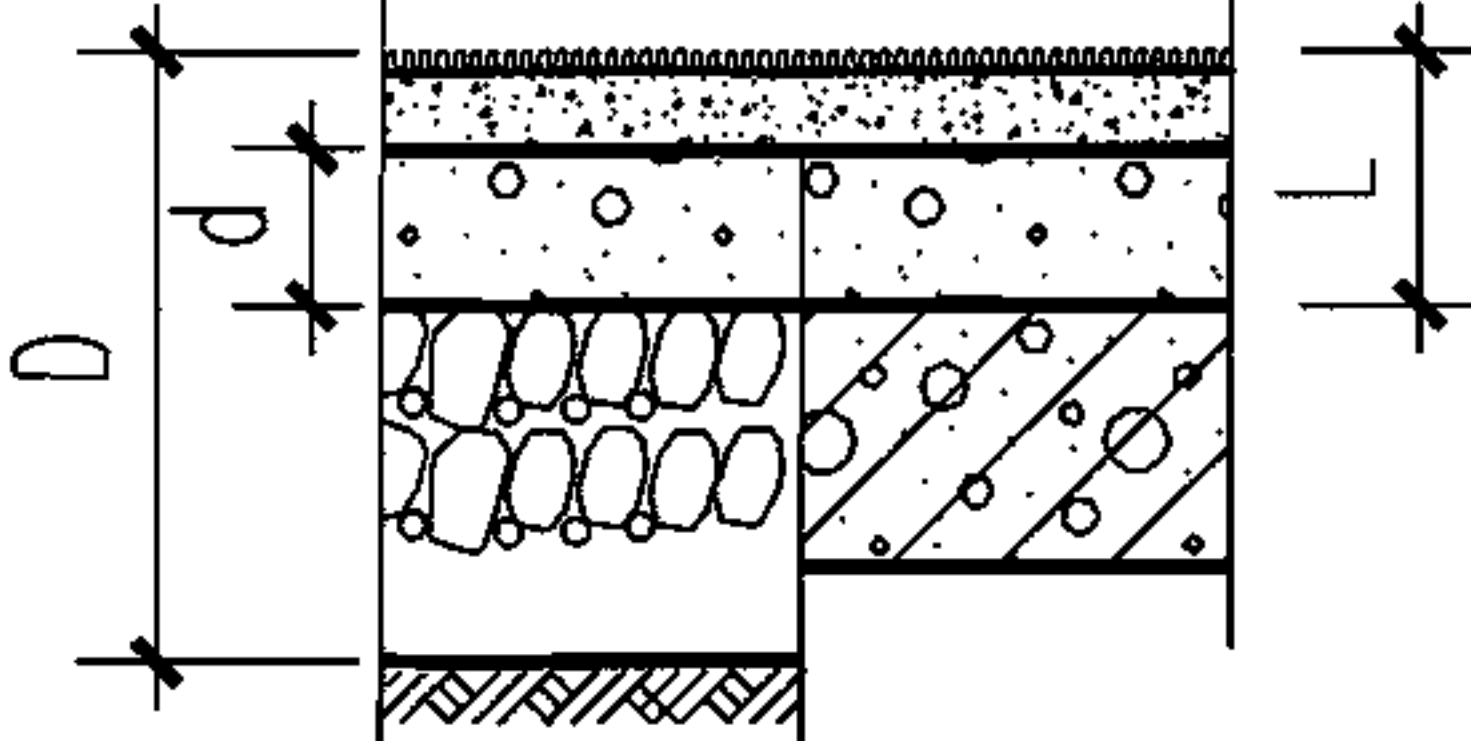
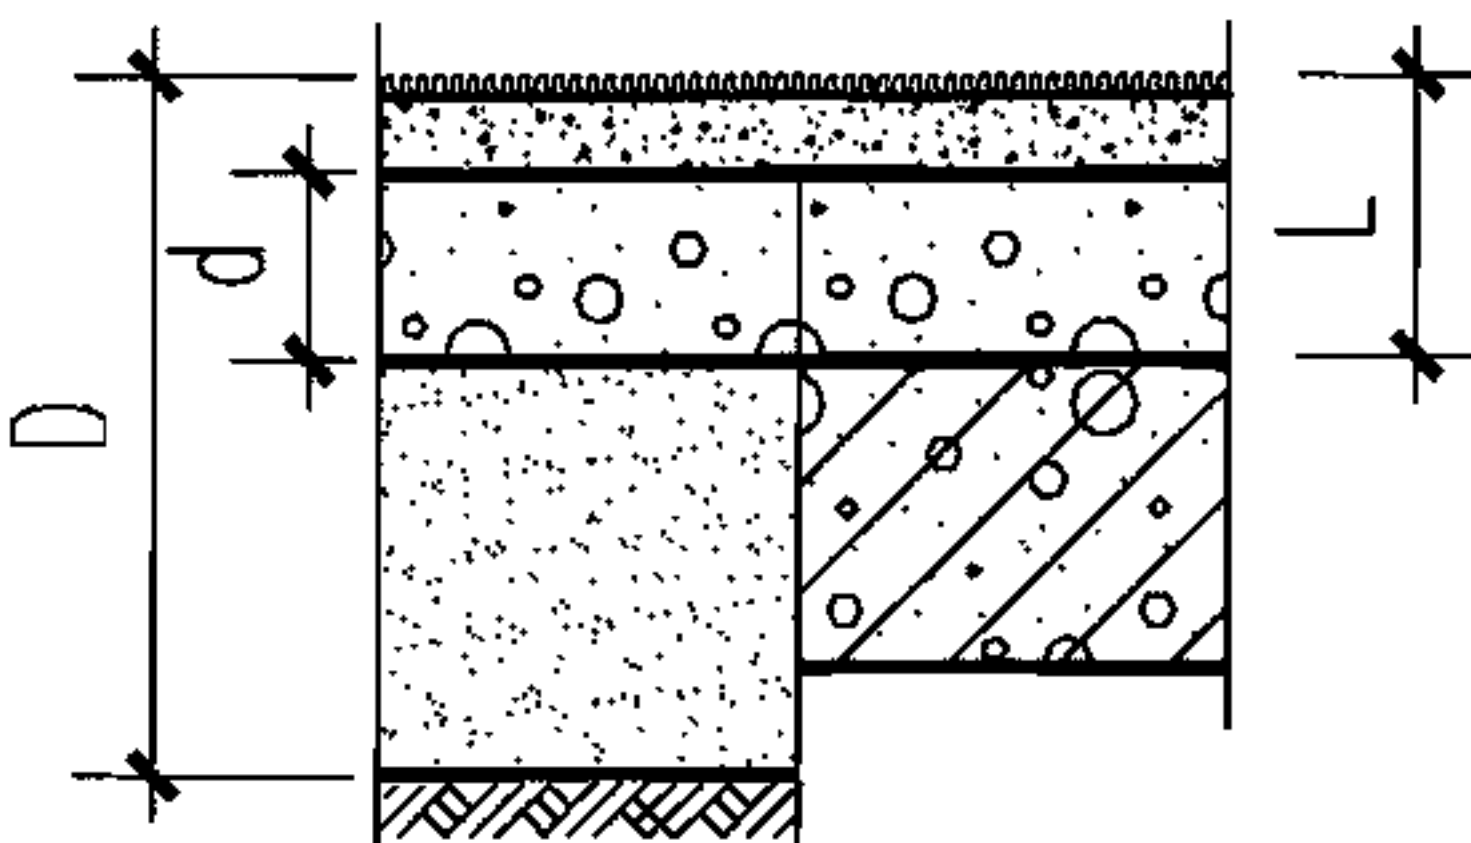
类别	名称	编号	厚度 及重量	简 图	构造做法		附 注
					地 面	楼 面	
木质楼地面	架空双层硬木地板面层	地39A 楼39A	D170 L110 0.3kN/m ²		1. 200 μ m厚聚酯漆或聚氨酯漆 2. 50X18硬木企口拼花(席纹)地板 3. 18厚松木毛底板45°斜铺(稀铺), 上铺防潮卷材一层 4. 50X50木龙骨@400,固定详图见本图集LD81页, 表面刷防腐剂 5. 60厚C15混凝土垫层 6. 素土夯实	5. 现浇钢筋混凝土楼板或预制楼板现浇叠合层	1. 木材需做防腐处理底部涂氟化钠防腐剂, 木板朝上的表面可不刷防腐剂。 2. 有龙骨木地板的楼地面需考虑地板下通风, 地板通风算子及踢脚通风孔位置见工程设计。 3. 设计要求燃烧性能为B1级时, 应另做防火处理。 地板背面、松木毛底板及龙骨刷防火涂料。
		地39B 楼39B	D320 L170 1.15kN/m ²		1. 200 μ m厚聚酯漆或聚氨酯漆 2. 50X18硬木企口拼花(席纹)地板 3. 18厚松木毛底板45°斜铺(稀铺), 上铺防潮卷材一层 4. 50X50木龙骨@400,固定详图见本图集LD81页, 表面刷防腐剂 5. 60厚C15混凝土垫层 6. 150厚碎石夯入土中	5. 60厚LC7.5轻骨料混凝土 6. 现浇钢筋混凝土楼板或预制楼板现浇叠合层	
		地39C 楼39C	D320 L170 1.15kN/m ²		1. 200 μ m厚聚酯漆或聚氨酯漆 2. 50X18硬木企口拼花(席纹)地板 3. 18厚松木毛底板45°斜铺(稀铺), 上铺防潮卷材一层 4. 50X50木龙骨@400,固定详图见本图集LD81页, 表面刷防腐剂 5. 60厚C15混凝土垫层 6. 150厚粒径5~32卵石(碎石)灌M2.5混合砂浆振捣密实或3:7灰土 7. 素土夯实	5. 60厚1:6水泥焦渣 6. 现浇钢筋混凝土楼板或预制楼板现浇叠合层	
D—地面总厚度 d—垫层、填充层厚度 L—楼面建筑构造总厚度(结构层以上总厚度)					木质楼地面		图集号 05J909
					审核 顾伯岳 邵伟岳 校对 陈梅 陈楠 设计 孙满予 孙晓子	页	LD42

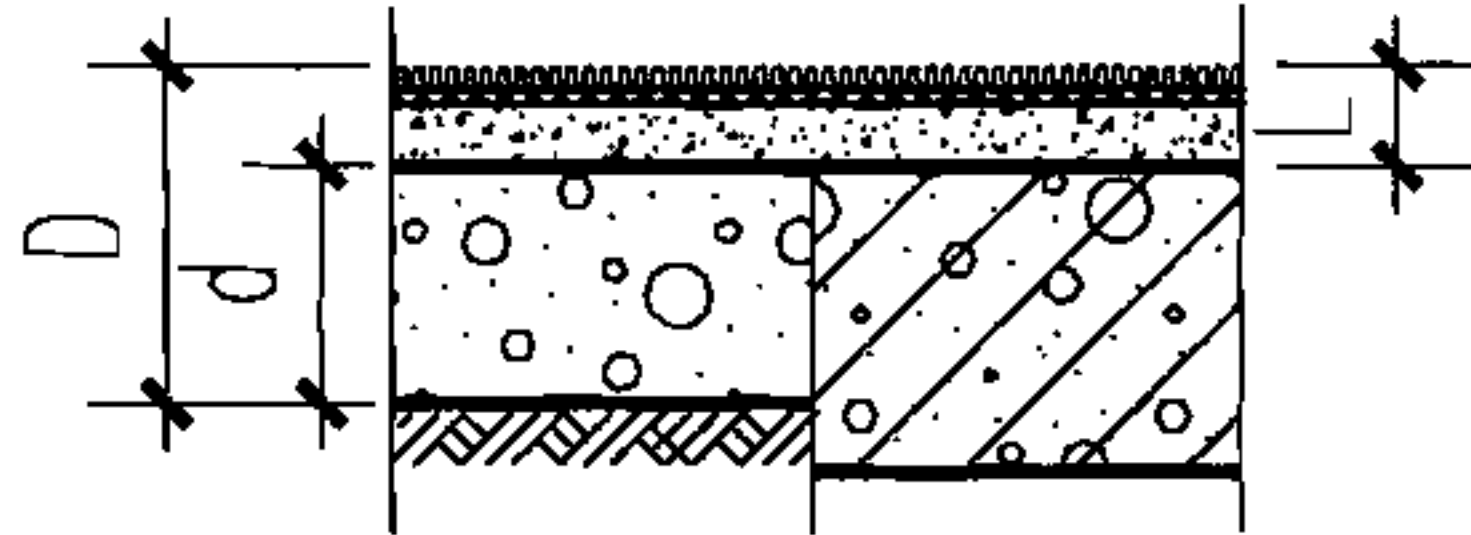
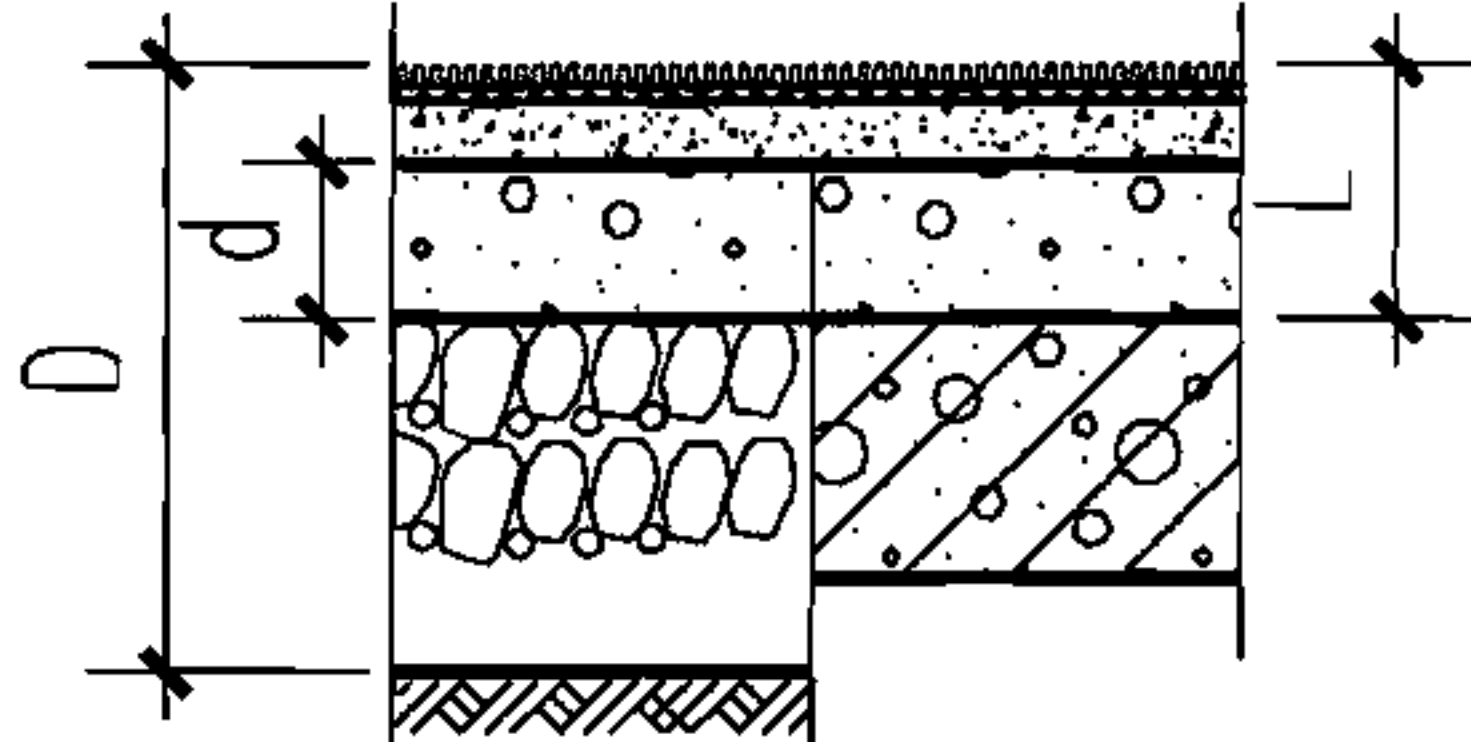
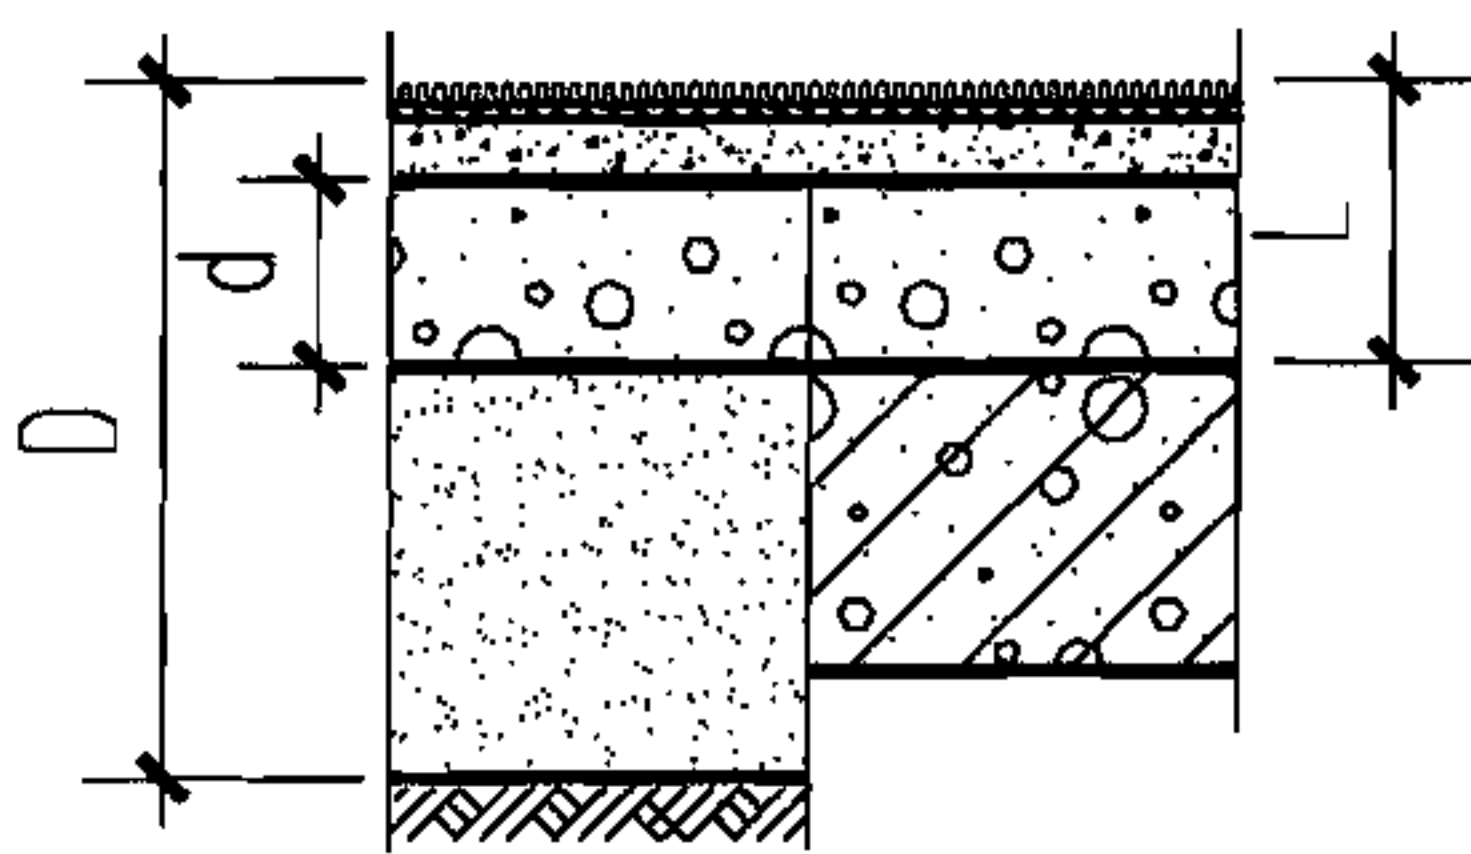
类别	名称	编号	厚度 及重量	简 图	构造做法	
					地 面	楼 面
木质楼地面	架空双层软木地板面层	地40A 楼40A	D160 L100 0.25kN/m ²		1. 200 μ m厚聚酯漆或聚氨酯漆 2. 4~8厚软木地板,用膏状粘结剂粘铺 3. 18厚松木毛底板45°斜铺,上铺防潮卷材一层 4. 50X50木龙骨@400,固定详图见本图集LD81页,表面刷防腐剂 5. 60厚C15混凝土垫层 6. 浮铺0.2厚塑料薄膜一层 7. 素土夯实	5. 现浇钢筋混凝土楼板或预制楼板现浇叠合层
		地40B 楼40B	D310 L160 1.10kN/m ²		1. 200 μ m厚聚酯漆或聚氨酯漆 2. 4~8厚软木地板,用膏状粘结剂粘铺 3. 18厚松木毛底板45°斜铺,上铺防潮卷材一层 4. 50X50木龙骨@400,固定详图见本图集LD81页,表面刷防腐剂 5. 60厚C15混凝土垫层 6. 浮铺0.2厚塑料薄膜一层 7. 150厚碎石夯入土中,表面用M2.5混合砂浆找平	5. 60厚LC7.5轻骨料混凝土 6. 现浇钢筋混凝土楼板或预制楼板现浇叠合层
		地40C 楼40C	D310 L160 1.10kN/m ²		1. 200 μ m厚聚酯漆或聚氨酯漆 2. 4~8厚软木地板,用膏状粘结剂粘铺 3. 18厚松木毛底板45°斜铺,上铺防潮卷材一层 4. 50X50木龙骨@400,固定详图见本图集LD81页,表面刷防腐剂 5. 60厚C15混凝土垫层 6. 浮铺0.2厚塑料薄膜一层 7. 150厚粒径5~32卵石(碎石)灌M2.5混合砂浆振捣密实或3:7灰土 8. 素土夯实	5. 60厚1:6水泥焦渣 6. 现浇钢筋混凝土楼板或预制楼板现浇叠合层

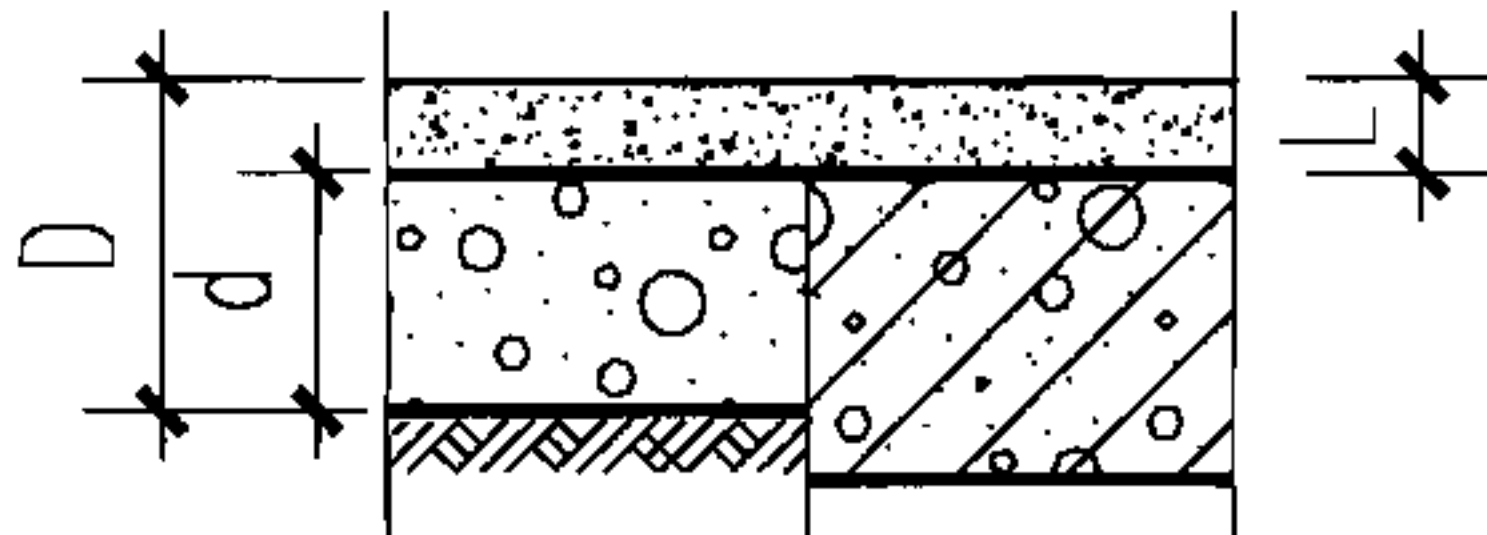
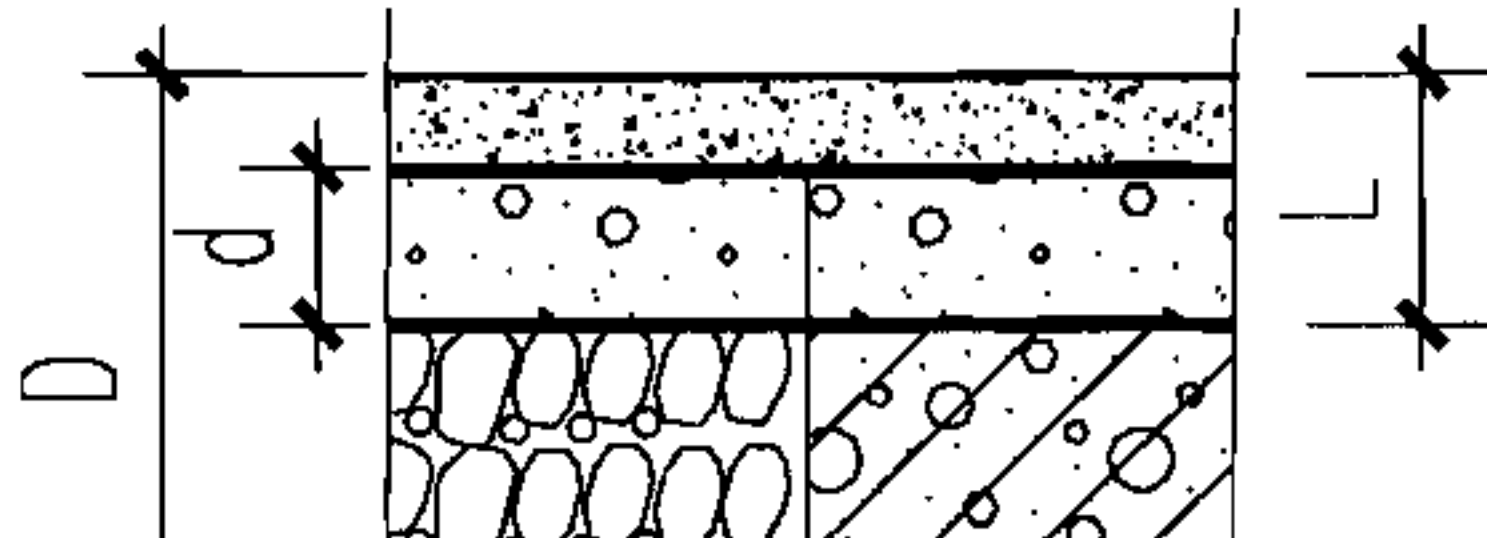
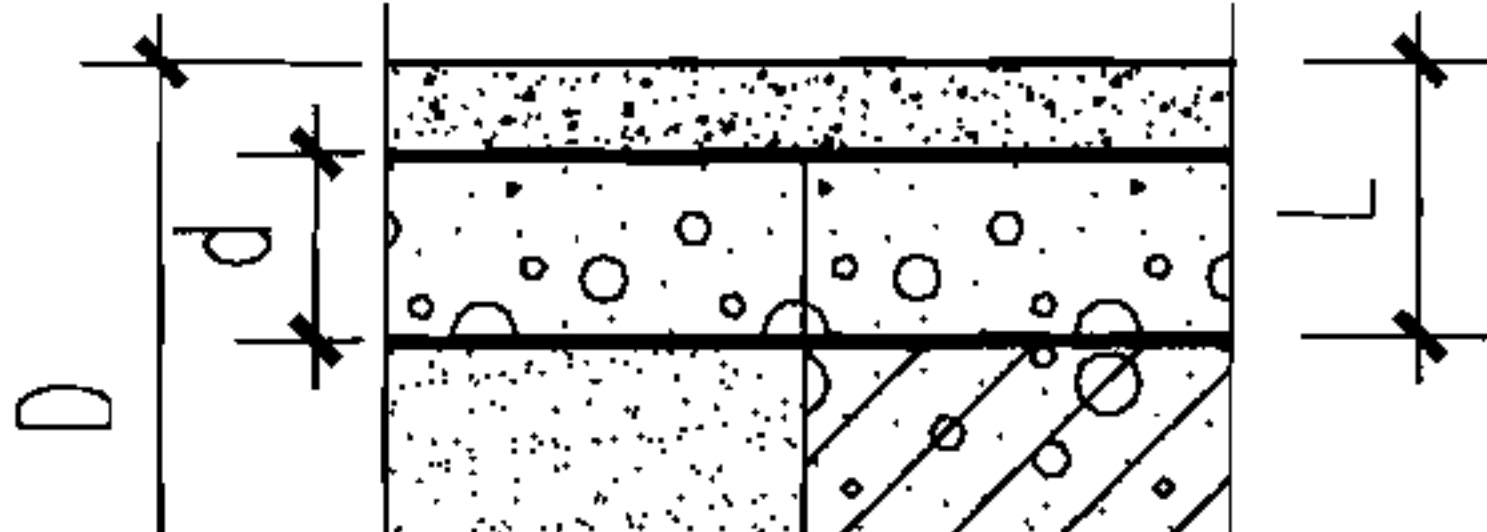
附 注	
1. 木材需做防腐处理底部涂氟化钠防腐剂,木板朝上的表面可不刷防腐剂。 2. 有龙骨木地板的楼地面需考虑地板下通风,地板通风算子及龙骨通风孔位置见工程设计。 3. 软木地板产品规格、颜色见工程设计。 4. 设计要求燃烧性能为B1级时,应另做防火处理。 地板背面、松木毛底板及龙骨刷防火涂料。	

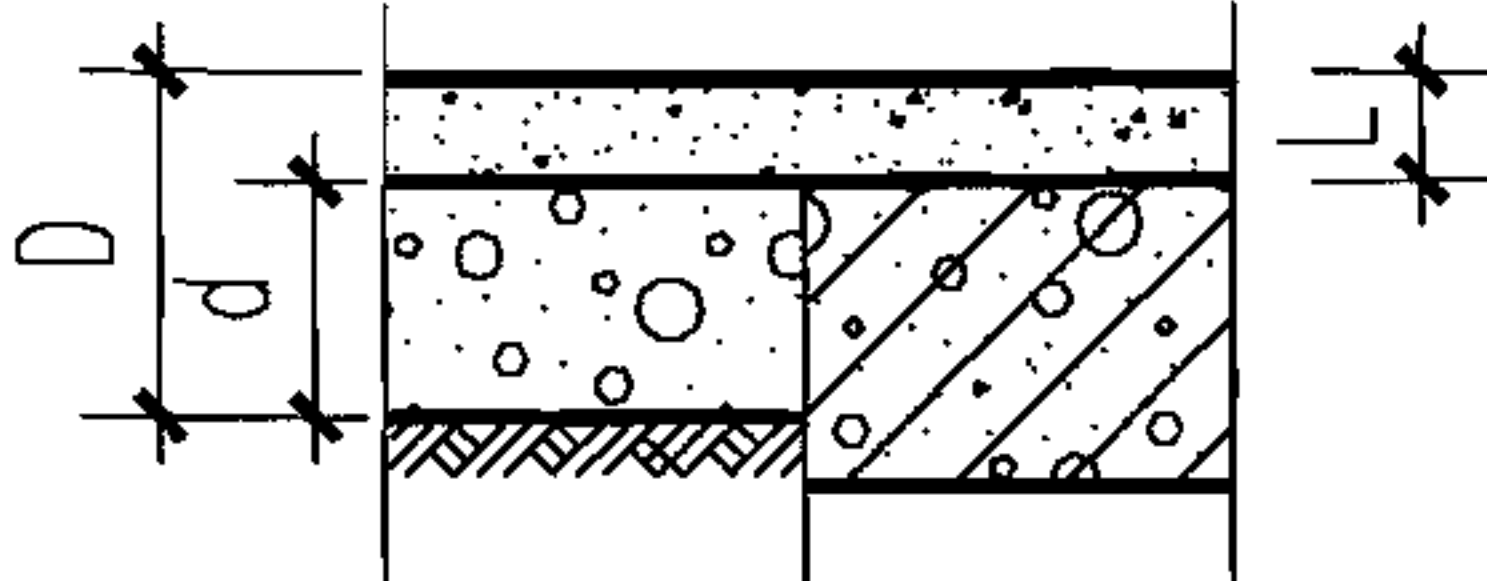
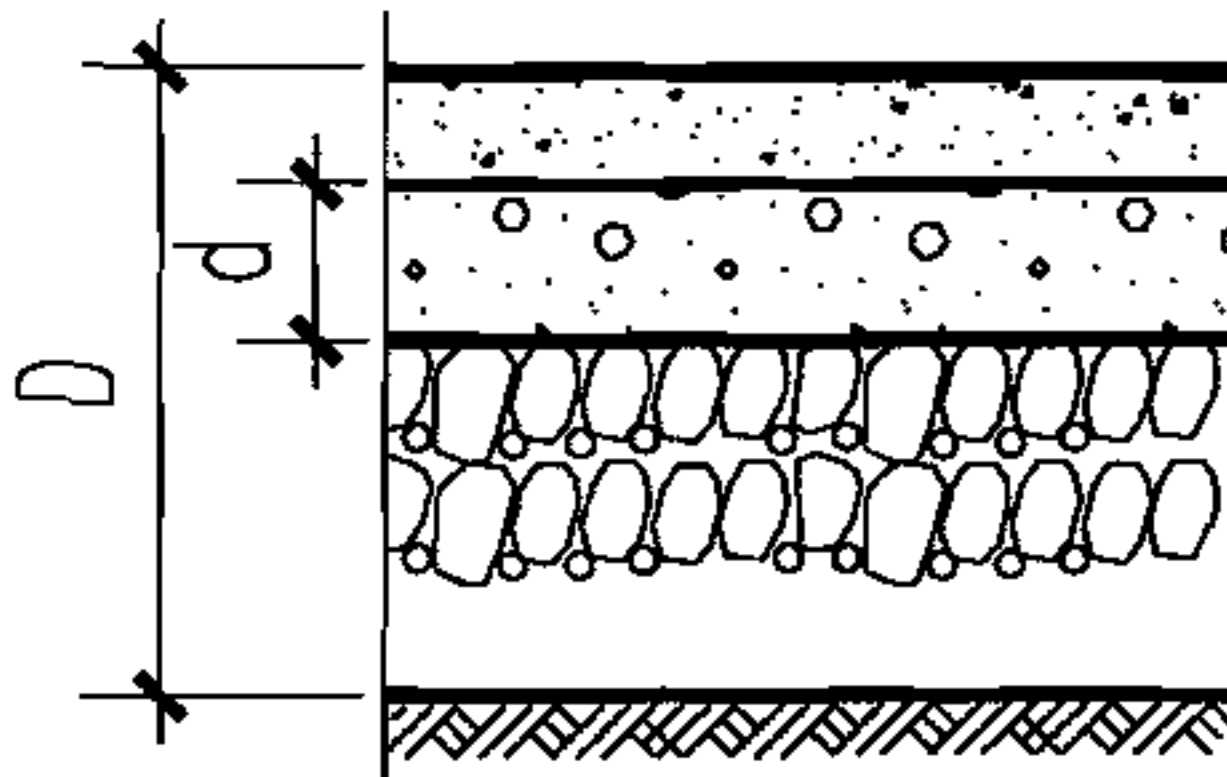
D—地面总厚度 d—垫层、填充层厚度
L—楼面建筑构造总厚度(结构层以上总厚度)

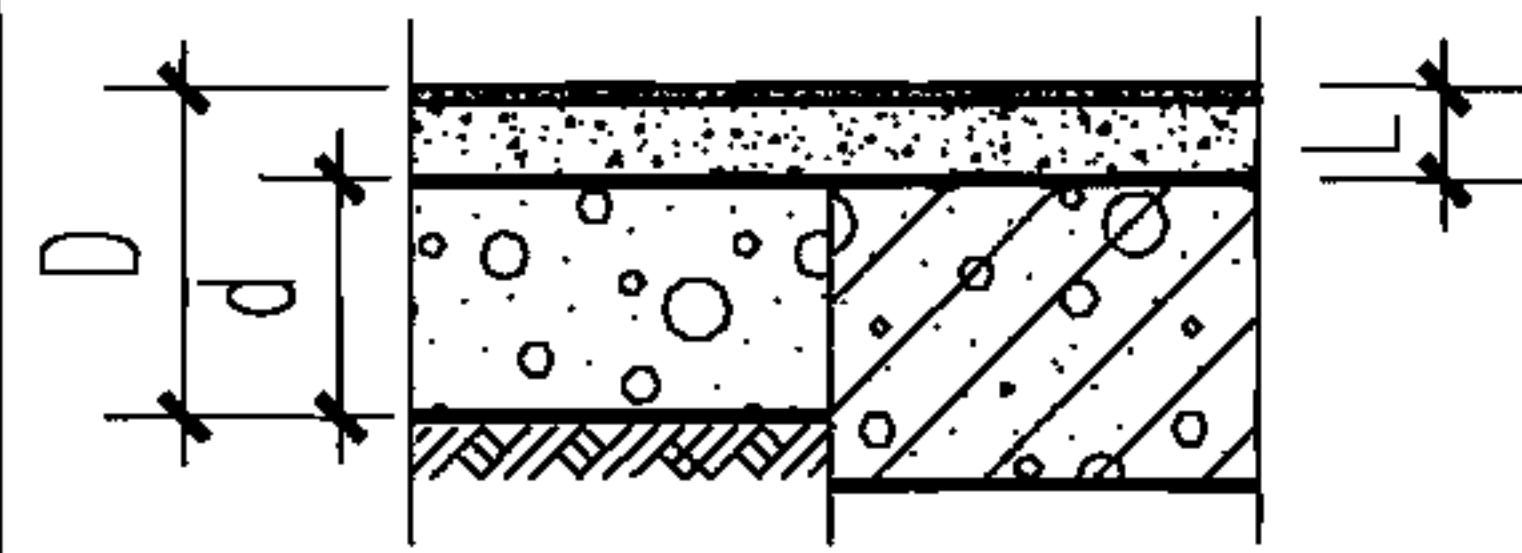
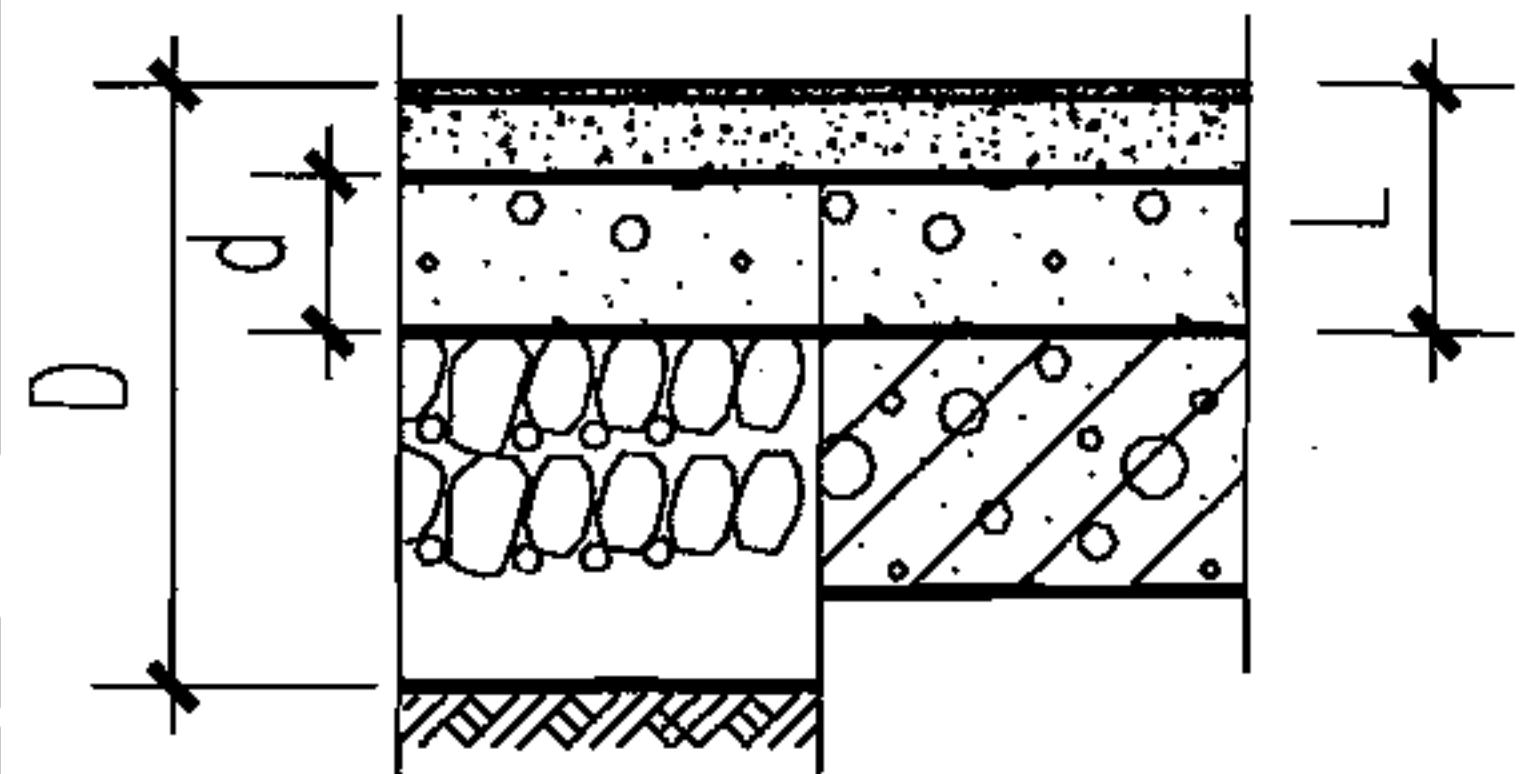
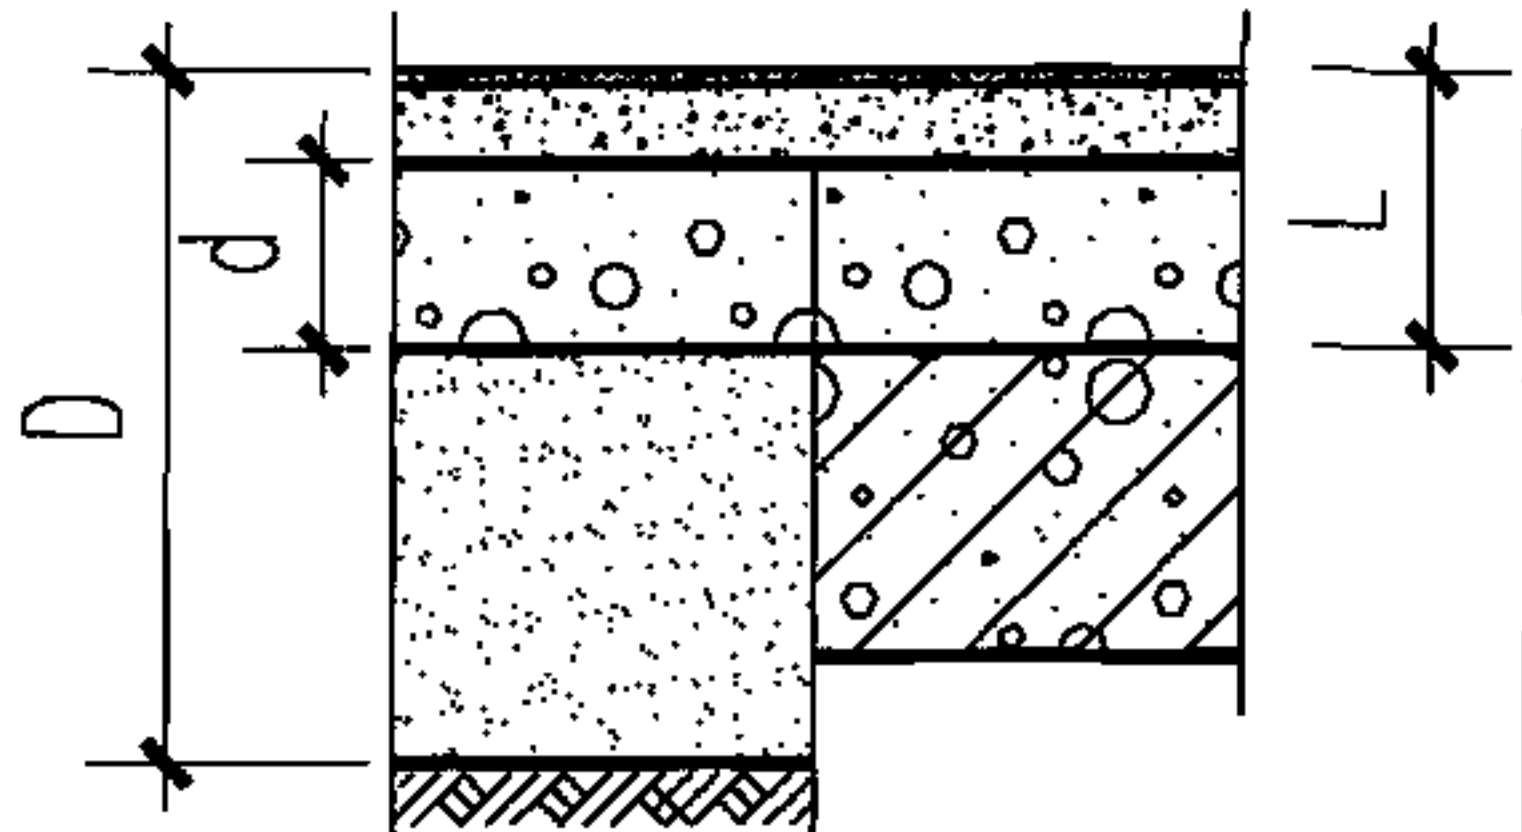
类别	名称	编号	厚度 及重量	简 图	构造做法		附 注
					地 面	楼 面	
木质楼地面	架空竹木地板面层 (燃烧性能等级B2)	地41A 楼41A	D140~150 L80~90 0.6kN/m²		1. 200μm厚聚酯漆或聚氨酯漆 2. 10~20厚竹木地板(背面满刷氯化钠防腐剂) 3. 专业防潮垫层 4. 50X50木龙骨@400架空,表面刷防腐剂 5. 20厚1:2.5水泥砂浆找平 6. 60厚C15混凝土垫层 7. 素土夯实	6. 现浇钢筋混凝土楼板或预制楼板现浇叠合层	1. 竹木地板的种类有:竹条地板、竹片竹条复合地板、立竹拼花地板等。由设计人员选定。 2. 竹木地板错缝拼接的要求用胶粘结,与四周墙体留缝均应按铺复合木地板的要求实施。 3. 设计要求燃烧性能为B1级时,应另做防火处理。
		地41B 楼41B	D290~300 L140~150 1.7kN/m²		1. 200μm厚聚酯漆或聚氨酯漆 2. 10~20厚竹木地板(背面满刷氯化钠防腐剂) 3. 专业防潮垫层 4. 50X50木龙骨@400架空,表面刷防腐剂 5. 20厚1:2.5水泥砂浆找平 6. 60厚C15混凝土垫层 7. 150厚碎石夯入土中	6. 60厚LC7.5轻骨料混凝土 7. 现浇钢筋混凝土楼板或预制楼板现浇叠合层	
		地41C 楼41C	D290~300 L140~150 1.7kN/m²		1. 200μm厚聚酯漆或聚氨酯漆 2. 10~20厚竹木地板(背面满刷氯化钠防腐剂) 3. 专业防潮垫层 4. 50X50木龙骨@400架空,表面刷防腐剂 5. 20厚1:2.5水泥砂浆找平 6. 60厚C15混凝土垫层 7. 150厚粒径5~32卵石(碎石)灌M2.5混合砂浆振捣密实或3:7灰土 8. 素土夯实	6. 60厚1:6水泥焦渣 7. 现浇钢筋混凝土楼板或预制楼板现浇叠合层	
D—地面总厚度 d—垫层、填充层厚度 L—楼面建筑构造总厚度(结构层以上总厚度)					木质楼地面		图集号 05J909
					审核	顾伯岳 孙伯岳 校对 陈梅 陈梅 设计 孙满予 孙满予	页 LD44

橡塑 合成材料 楼地面	石材 楼地面	涂层 楼地面	室内 装修	木质 楼地面	地毯 楼地面	类别	名称	编号	厚 度 及重量	简 图	构造做法		附 注										
											地 面	楼 面											
											单层地毯面层 (燃烧性能等级 B2)	地毯楼地面		地42A 楼42A	D90 L30 0.45kN/m²		1. 5~8厚地毯 2. 20厚1:2.5水泥砂浆找平 3. 水泥浆一道(内掺建筑胶)		1. 地毯花色品种、规格见工程设计。 2. 地毯铺装分浮铺、粘铺两种,见工程设计。				
																	4. 60厚C15混凝土垫层 5. 浮铺0.2厚塑料薄膜一层 6. 素土夯实			4. 现浇钢筋混凝土楼板或预制楼板现浇叠合层			
																	地42B 楼42B	D240 L90 1.30kN/m²			1. 5~8厚地毯 2. 20厚1:2.5水泥砂浆找平 3. 水泥浆一道(内掺建筑胶)		3. 60厚LC7.5轻骨料混凝土 4. 现浇钢筋混凝土楼板或预制楼板现浇叠合层
																					4. 60厚C15混凝土垫层 5. 浮铺0.2厚塑料薄膜一层 6. 150厚碎石夯入土中		
3. 60厚1:6水泥焦渣 4. 现浇钢筋混凝土楼板或预制楼板现浇叠合层																							
地42C 楼42C	D240 L90 1.30kN/m²		1. 5~8厚地毯 2. 20厚1:2.5水泥砂浆找平 3. 水泥浆一道(内掺建筑胶)		3. 60厚1:6水泥焦渣 4. 现浇钢筋混凝土楼板或预制楼板现浇叠合层																		
			4. 60厚C15混凝土垫层 5. 浮铺0.2厚塑料薄膜一层 6. 150厚粒径5~32卵石(碎石)灌M2.5混合砂浆振捣密实或3:7灰土 7. 素土夯实																				
D—地面总厚度 d—垫层、填充层厚度 L—楼面建筑构造总厚度(结构层以上总厚度)												地毯楼地面			图集号	05J909							
												审核	顾伯岳	陈梅	设计	孙满予	页	LD45					

橡塑 合成材料 楼地面	石材 楼地面	涂层 楼地面	室内 装修	木质 楼地面	地毯 楼地面	类别	名称	编号	厚 度 及重量	简 图	构 造 做 法		附 注								
地毯 楼地面	双层地毯面层(带衬垫)	地43A 楼43A	D95 L35 0.50kN/m²		1. 8~10厚地毯 2. 5厚橡胶海绵衬垫 3. 20厚1:2.5水泥砂浆找平 4. 水泥浆一道(内掺建筑胶)		地毯花色品种、规格见工程设计。														
					5. 60厚C15混凝土垫层 6. 浮铺0.2厚塑料薄膜一层 7. 素土夯实																
					5. 现浇钢筋混凝土楼板或预制楼板现浇叠合层																
地毯 楼地面	双层地毯面层(带衬垫)	地43B 楼43B	D245 L95 1.35kN/m²		1. 8~10厚地毯 2. 5厚橡胶海绵衬垫 3. 20厚1:2.5水泥砂浆找平 4. 水泥浆一道(内掺建筑胶)																
					5. 60厚C15混凝土垫层 6. 浮铺0.2厚塑料薄膜一层 7. 150厚碎石夯入土中																
					4. 60厚LC7.5轻骨料混凝土 5. 现浇钢筋混凝土楼板或预制楼板现浇叠合层																
地毯 楼地面	双层地毯面层(带衬垫)	地43C 楼43C	D245 L95 1.35kN/m²		1. 8~10厚地毯 2. 5厚橡胶海绵衬垫 3. 20厚1:2.5水泥砂浆找平 4. 水泥浆一道(内掺建筑胶)																
					5. 60厚C15混凝土垫层 6. 浮铺0.2厚塑料薄膜一层 7. 150厚粒径5~32卵石(碎石)灌M2.5混合砂浆振捣密实或3:7灰土 8. 素土夯实																
					4. 60厚1:6水泥焦渣 5. 现浇钢筋混凝土楼板或预制楼板现浇叠合层																
D—地面总厚度 d—垫层、填充层厚度 L—楼面建筑构造总厚度(结构层以上总厚度)											地毯楼地面		图集号	05J909							
											审核	顾伯岳	孙伯岳	校对	陈梅	陈梅	设计	孙满予	孙满予	页	LD46

耐磨楼地面	类别	名称	编号	厚度 及重量	简 图	构造做法		附 注	耐磨楼地面						
						地 面	楼 面								
						1. 30厚1:1水泥钢屑面层 2. 水泥浆一道(内掺建筑胶)									
						3. 100厚C15混凝土垫层 4. 素土夯实	3. 现浇钢筋混凝土楼板或预 制楼板现浇叠合层								
防腐楼地面	耐磨楼地面	钢屑水泥耐磨面层 (燃烧性能等级A)	地44A	D130		1. 30厚1:1水泥钢屑面层 2. 水泥浆一道(内掺建筑胶)		1. 适用于有较强磨损作业和 有耐冲击性要求的地面。 2. 耐磨地面也可掺入矿物骨 料,相关技术参数见生产 厂家说明书。	防腐楼地面						
			楼44A	L30 0.85kN/m²		3. 100厚C15混凝土垫层 4. 素土夯实	3. 现浇钢筋混凝土楼板或预 制楼板现浇叠合层								
			地44B	D280			1. 30厚1:1水泥钢屑面层 2. 水泥浆一道(内掺建筑胶)								
楼44B	L90 1.70kN/m²	3. 60厚C15混凝土垫层 4. 150厚碎石夯入土中	2. 60厚LC7.5轻骨料混凝土 3. 现浇钢筋混凝土楼板或预 制楼板现浇叠合层	室内装修											
室内装修	防腐楼地面	耐磨楼地面	地44C		D280		1. 30厚1:1水泥钢屑面层 2. 水泥浆一道(内掺建筑胶)		防腐楼地面						
			楼44C	L90 1.70kN/m²	3. 60厚C15混凝土垫层 4. 150厚粒径5~32卵石(碎石)灌 M2.5混合砂浆振捣密实或3:7灰土 5. 素土夯实		2. 60厚1:6水泥焦渣 3. 现浇钢筋混凝土楼板或预 制楼板现浇叠合层	不发火楼地面							
D—地面总厚度 d—垫层、填充层厚度 L—楼面建筑构造总厚度(结构层以上总厚度)						耐磨楼地面			图集号	05J909					
						审核	顾伯岳	陈梅	陈梅	设计	孙满予	孙满予	页	LD47	122

耐磨楼地面	类别	名称	编号	厚度及重量	简图	构造做法		附注				
						地面	楼面					
						1. 50厚C25细石混凝土，强度达标后表面撒布金属骨料， 2~3厚金属骨料耐磨面层，随打随抹光						
						2. 水泥浆一道（内掺建筑胶）						
耐磨楼地面	耐磨楼地面	金属骨料耐磨面层	地45A	D110		3. 60厚C15混凝土垫层		1. 适用于有较强磨损作业和有耐冲击性要求的地面，此种地面具有耐油、抗压、不起尘等特点。 2. 金属骨料耐磨地面也称为金属硬化地坪，相关技术参数见生产厂家说明书。				
			楼45A	L50 1.2kN/m²		4. 素土夯实						
			耐磨楼地面	金属骨料耐磨面层	地45B	D260			3. 现浇钢筋混凝土楼板或预制楼板现浇叠合层			
					地45C	D260			1. 50厚C25细石混凝土，强度达标后表面撒布金属骨料， 2~3厚金属骨料耐磨面层，随打随抹光			
室内装修	室内装修	(燃烧性能等级A)	耐磨楼地面	耐磨楼地面	耐磨楼地面	2. 水泥浆一道（内掺建筑胶）		耐磨楼地面				
						3. 60厚C15混凝土垫层						
						4. 150厚碎石夯入土中						
						5. 素土夯实						
D—地面总厚度 d—垫层、填充层厚度 L—楼面建筑构造总厚度(结构层以上总厚度)						耐磨楼地面			图集号	05J909		
						审核	顾伯岳	陈梅	设计	孙满予	页	LD48

防腐楼地面 耐腐蚀楼地面 防静电楼地面 室内装修 防油楼地面 不发火楼地面	类别	名称	编号	厚度 及重量	简 图	构造做法		附 注								
						地 面	楼 面									
						1. 聚酯面层涂料两道(0.2厚) 2. 5厚双酚A型聚酯砂浆 3. 聚酯打底料两道(0.15厚) 4. C30细石混凝土找坡层最薄处30厚,强度达标后对表面做打磨或喷砂处理 5. 水泥浆一道(内掺建筑胶) 6. 60厚C15混凝土垫层 7. 浮铺0.2厚塑料薄膜一层 8. 素土夯实										
						6. 现浇钢筋混凝土楼板或预制楼板现浇叠合层										
耐 腐 蚀 楼 地 面		耐酸 聚酯 砂浆 面层 (燃烧性能等级B1)	地46A 楼46A	D95 L35 ≥2.3kN/m²		1. 聚酯面层涂料两道(0.2厚) 2. 5厚双酚A型聚酯砂浆 3. 聚酯打底料两道(0.15厚) 4. C30细石混凝土找坡层最薄处30厚,强度达标后对表面做打磨或喷砂处理 5. 水泥浆一道(内掺建筑胶) 6. 60厚C15混凝土垫层 7. 浮铺0.2厚塑料薄膜一层 8. 素土夯实		1. 适用于有硫酸(浓度≤70%)、盐酸(任意浓度)、硝酸(浓度≤40%)作用的冲击荷重较小的楼地面,不可用于有氨水或丙酮作用的楼地面。 2. 聚酯砂浆配合比、原材料规格及施工方法等均由专业厂家提供。								
			地46B 楼46B	D245 L95 ≥3.1kN/m²		1. 聚酯面层涂料两道(0.2厚) 2. 5厚双酚A型聚酯砂浆 3. 聚酯打底料两道(0.15厚) 4. C30细石混凝土找坡层最薄处30厚,强度达标后对表面做打磨或喷砂处理 5. 水泥浆一道(内掺建筑胶) 6. 60厚C15混凝土垫层 7. 浮铺0.2厚塑料薄膜一层 8. 150厚碎石夯入土中										
			地46C 楼46C	D245 L95 ≥3.1kN/m²		1. 聚酯面层涂料两道(0.2厚) 2. 5厚双酚A型聚酯砂浆 3. 聚酯打底料两道(0.15厚) 4. C30细石混凝土找坡层最薄处30厚,强度达标后对表面做打磨或喷砂处理 5. 水泥浆一道(内掺建筑胶) 6. 60厚C15混凝土垫层 7. 浮铺0.2厚塑料薄膜一层 8. 150厚粒径5~32卵石(碎石)灌M2.5混合砂浆振捣密实或3:7灰土 9. 素土夯实										
D—地面总厚度 d—垫层、填充层厚度 L—楼面建筑构造总厚度(结构层以上总厚度)						耐 腐 蚀 楼 地 面			图集号	05J909						
						审核	顾伯岳	王世岳	校对	陈梅	陈梅	设计	孙满予	孙满予	页	LD49

耐
腐
蚀
楼
地
面

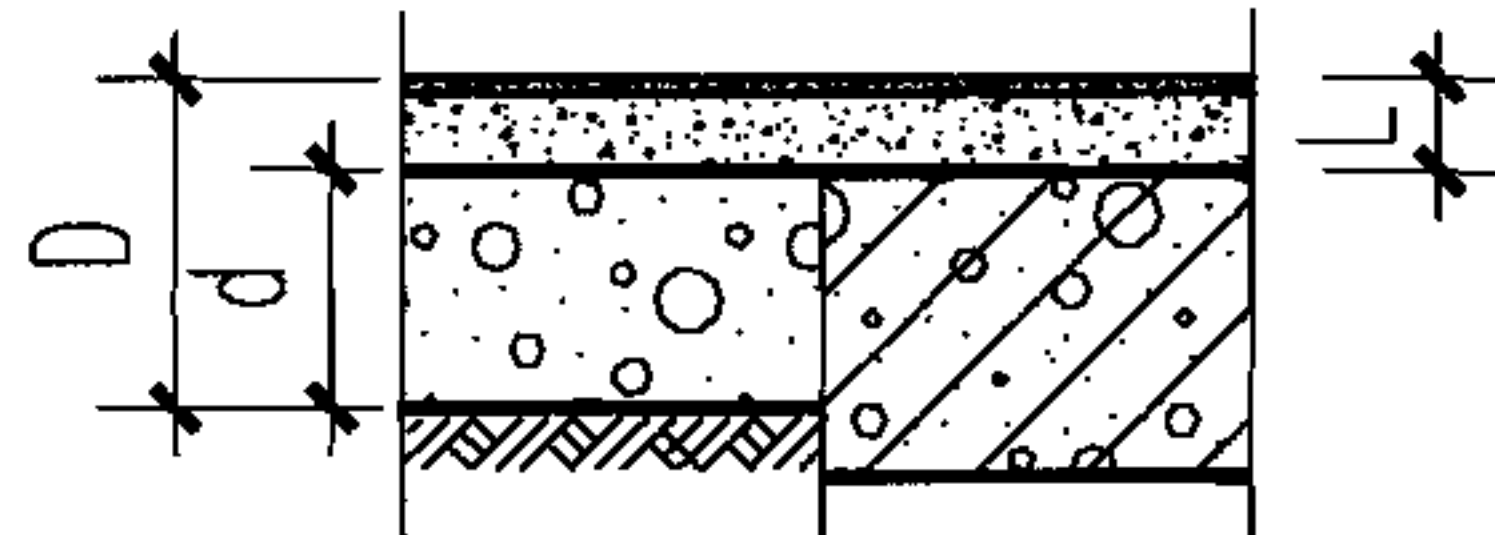
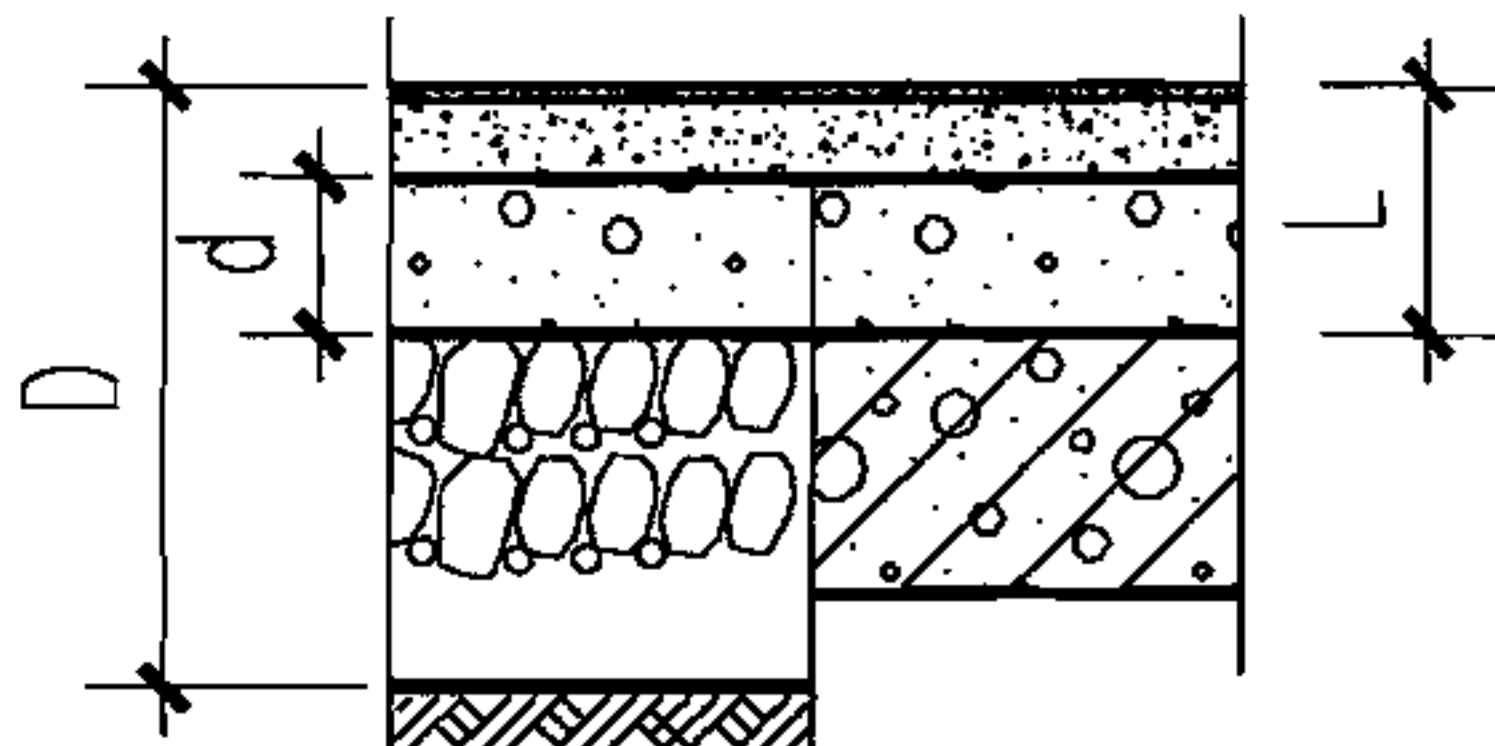
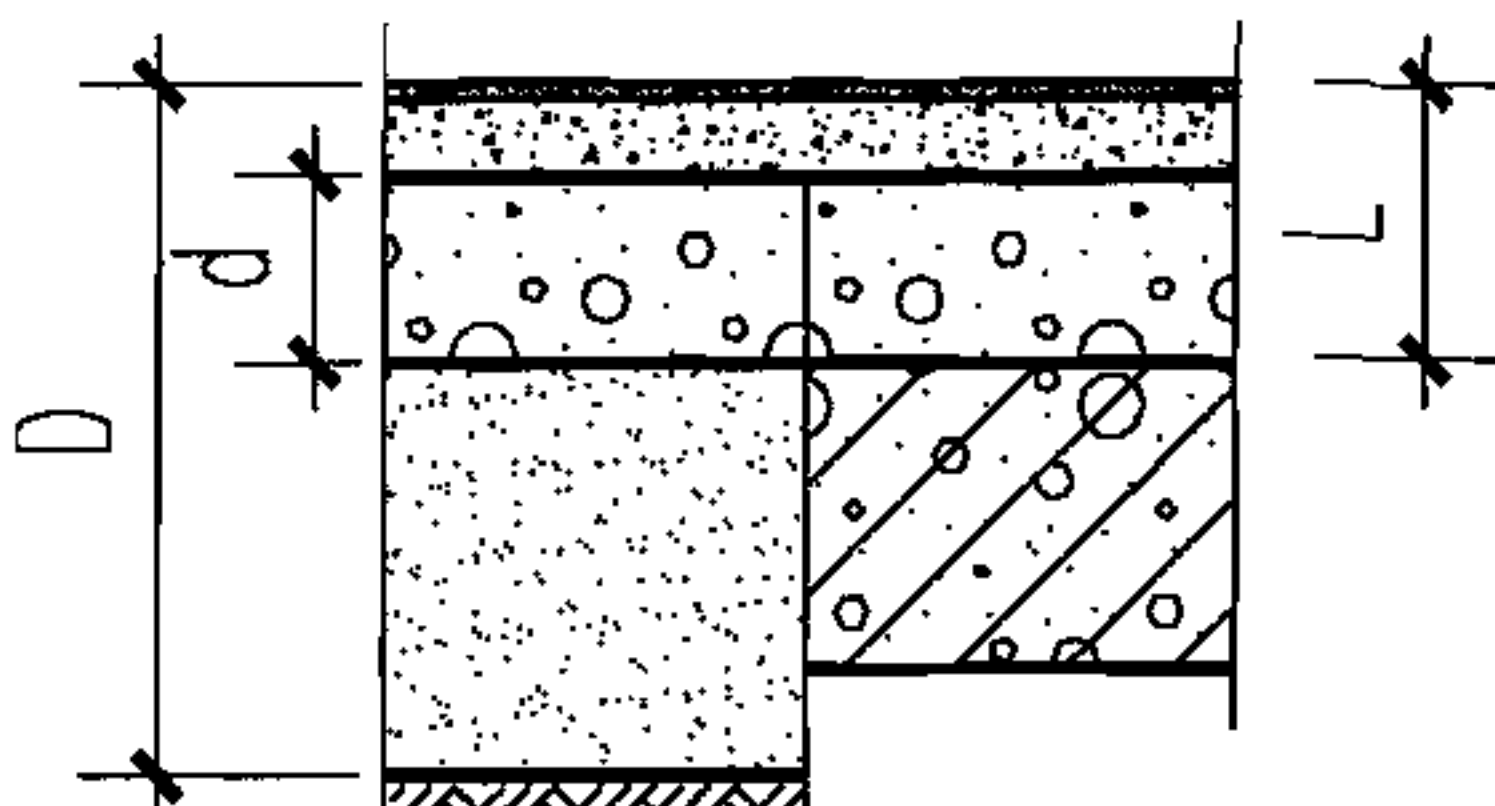
耐
腐
蚀
楼
地
面

防
静
电
楼
地
面

室
内
装
修

防
油
楼
地
面

不
发
火
楼
地
面

类别	名称	编号	厚度 及重量	简 图	构 造 做 法		附 注								
					地 面	楼 面									
耐 腐 蚀 楼 地 面	耐 酸 环 氧 砂 浆 面 层 (燃 烧 性 能 等 级 B1)	地47A 楼47A	D95 L35 $\geq 2.3\text{kN/m}^2$	 地面 楼面	1. 环氧面层涂料两道(0.2厚) 2. 5厚环氧砂浆 3. 环氧打底料两道(0.15厚) 4. C30细石混凝土找坡层最薄处30厚,强度达标后对表面做打磨或喷砂处理 5. 水泥浆一道(内掺建筑胶)	6. 60厚C15混凝土垫层 7. 浮铺0.2厚塑料薄膜一层 8. 素土夯实	6. 现浇钢筋混凝土楼板或预制楼板现浇叠合层	1. 适用于有硫酸(浓度 $\leq 70\%$)、盐酸(浓度 $\leq 31\%$)、硝酸(浓度 $\leq 10\%$)作用的冲击荷重较小的楼地面,不可用于有氢氟酸或丙酮作用的楼地面。 2. 环氧砂浆配合比、原材料规格及施工方法等均由专业厂家提供。							
		地47B 楼47B	D245 L95 $\geq 3.1\text{kN/m}^2$	 地面 楼面	1. 环氧面层涂料两道(0.2厚) 2. 5厚环氧砂浆 3. 环氧打底料两道(0.15厚) 4. C30细石混凝土找坡层最薄处30厚,强度达标后对表面做打磨或喷砂处理	5. 水泥浆一道(内掺建筑胶) 6. 60厚C15混凝土垫层 7. 浮铺0.2厚塑料薄膜一层 8. 150厚碎石夯入土中	5. 60厚LC7.5轻骨料混凝土 6. 现浇钢筋混凝土楼板或预制楼板现浇叠合层								
		地47C 楼47C	D245 L95 $\geq 3.1\text{kN/m}^2$	 地面 楼面	1. 环氧面层涂料两道(0.2厚) 2. 5厚环氧砂浆 3. 环氧打底料两道(0.15厚) 4. C30细石混凝土找坡层最薄处30厚,强度达标后对表面做打磨或喷砂处理	5. 水泥浆一道(内掺建筑胶) 6. 60厚C15混凝土垫层 7. 浮铺0.2厚塑料薄膜一层 8. 150厚粒径5~32卵石(碎石)灌M2.5混合砂浆振捣密实或3:7灰土 9. 素土夯实	5. 60厚1:6水泥焦渣 6. 现浇钢筋混凝土楼板或预制楼板现浇叠合层								
D—地面总厚度 d—垫层、填充层厚度 L—楼面建筑构造总厚度(结构层以上总厚度)					耐 腐 蚀 楼 地 面			图集号	05J909						
					审核	顾伯岳	孙满予	校对	陈梅	陈梅	设计	孙满予	孙满予	页	LD50

耐
腐
蚀
楼
地
面

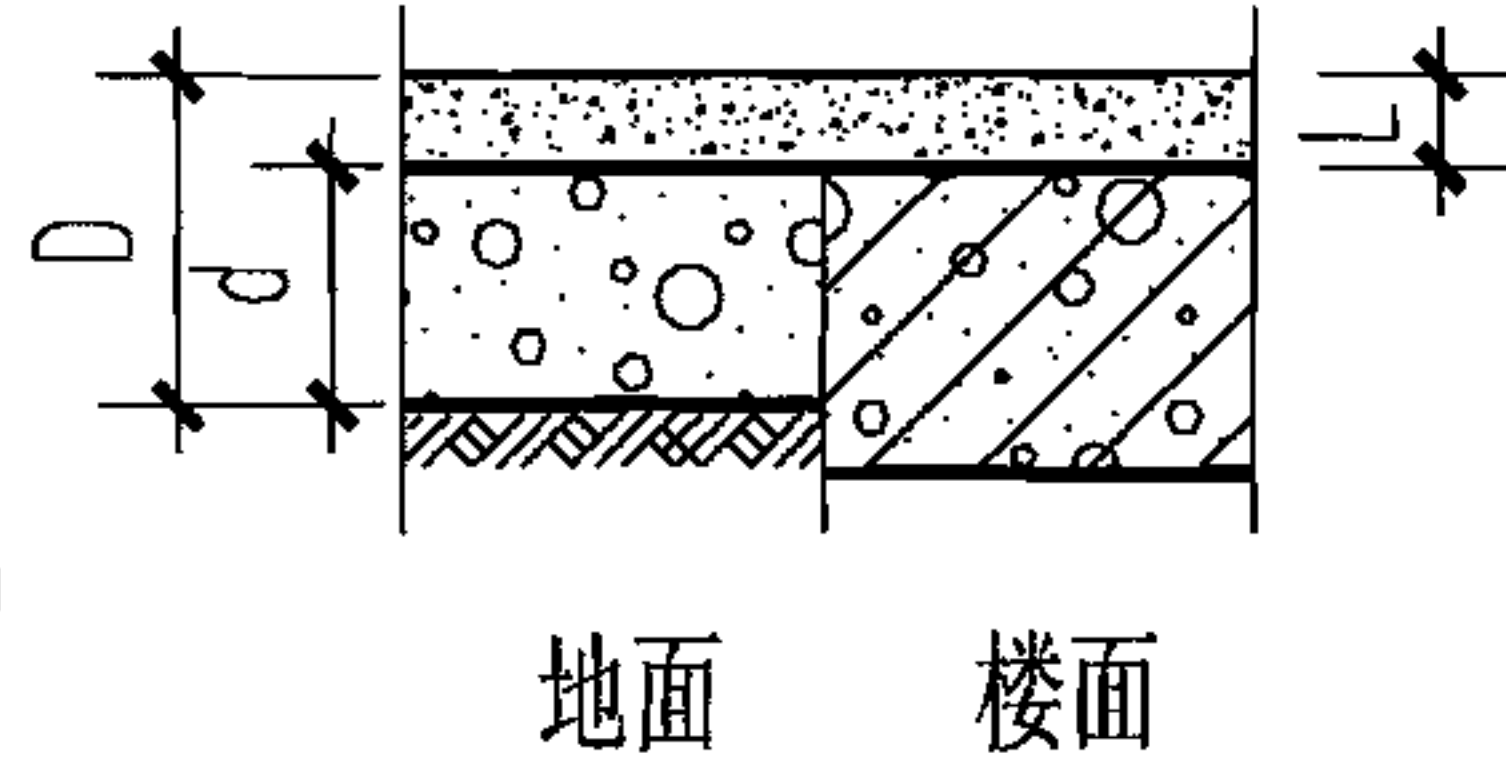
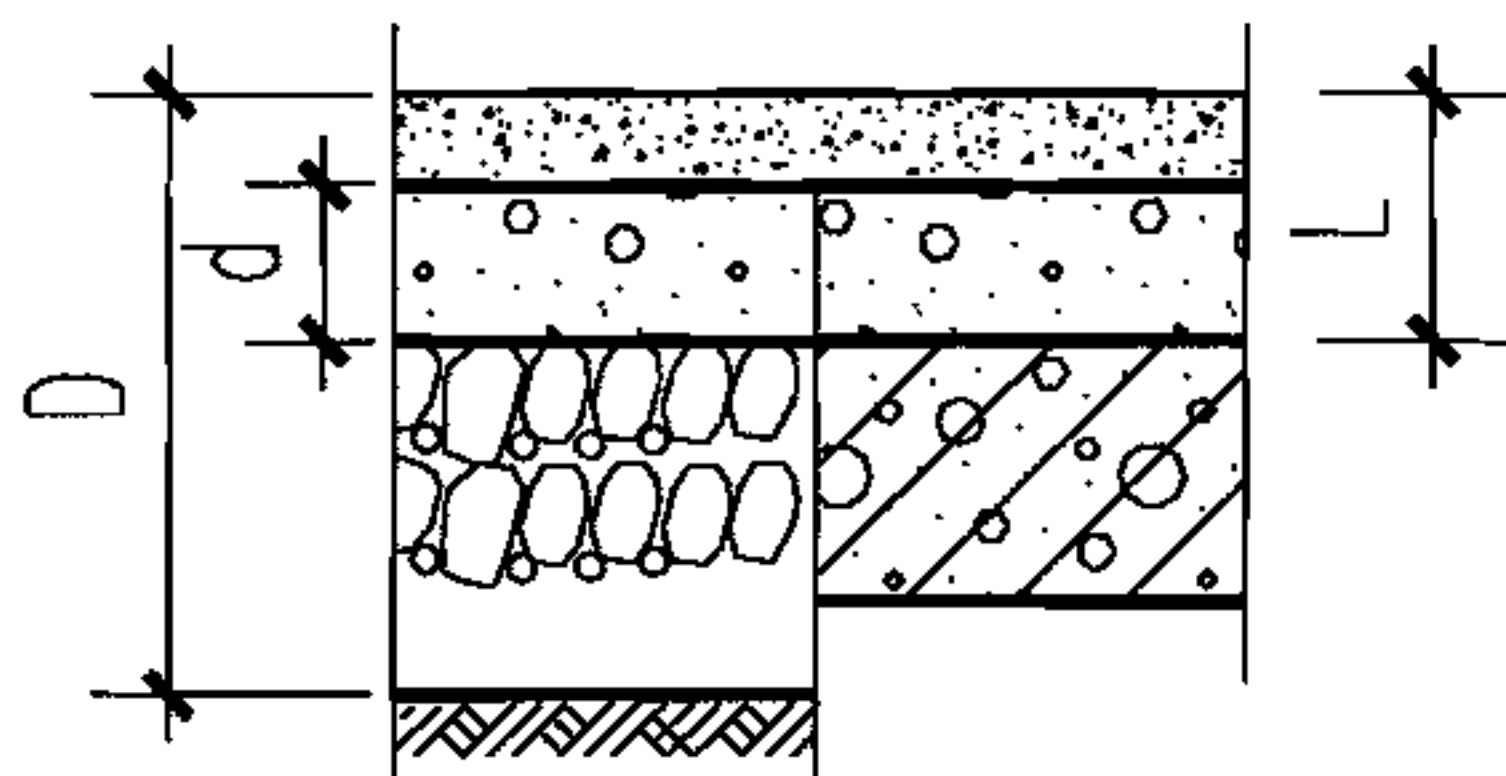
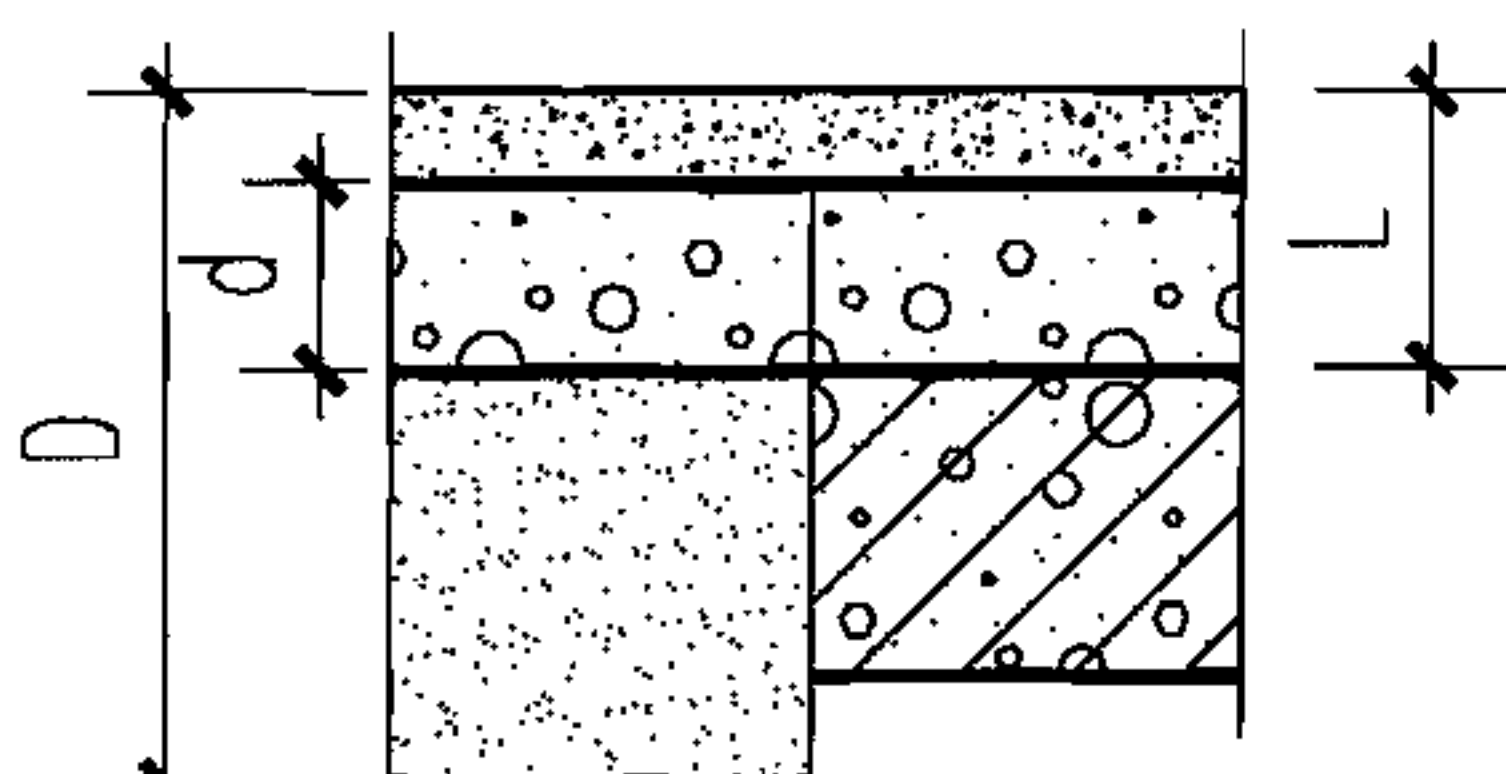
耐
腐
蚀
楼
地
面

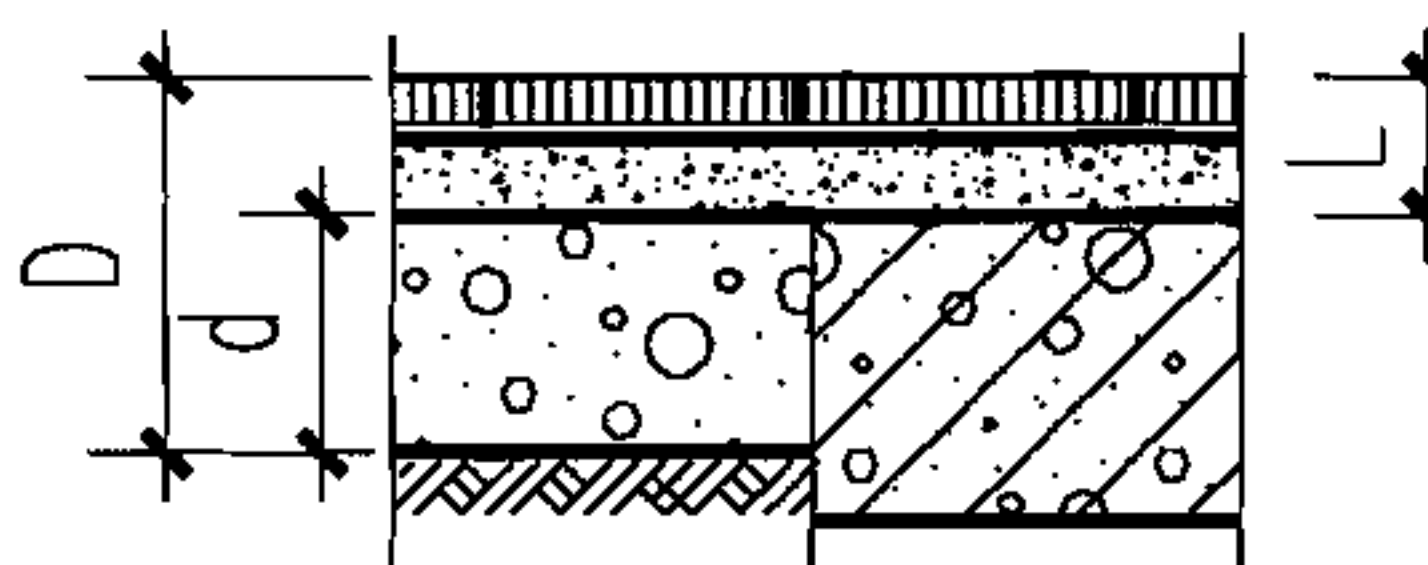
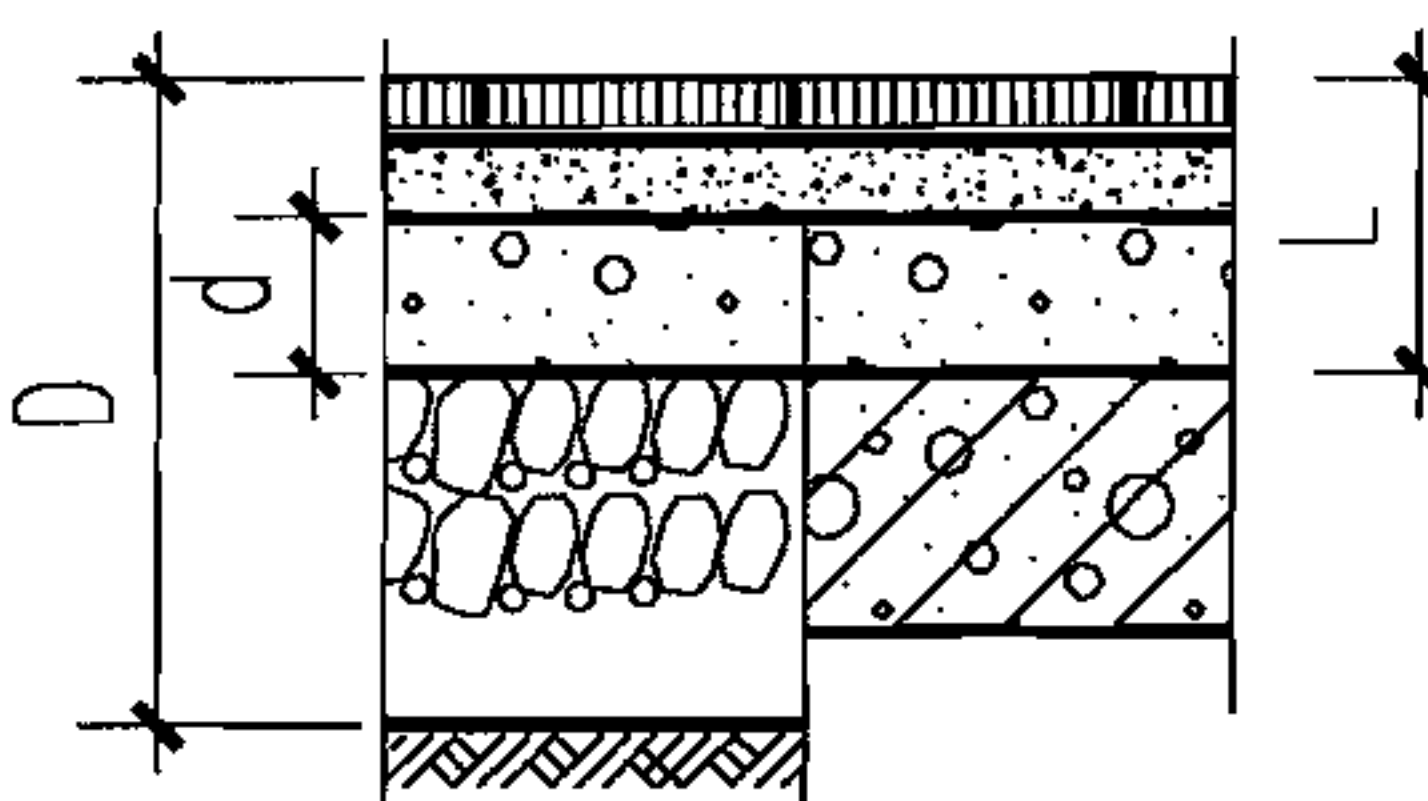
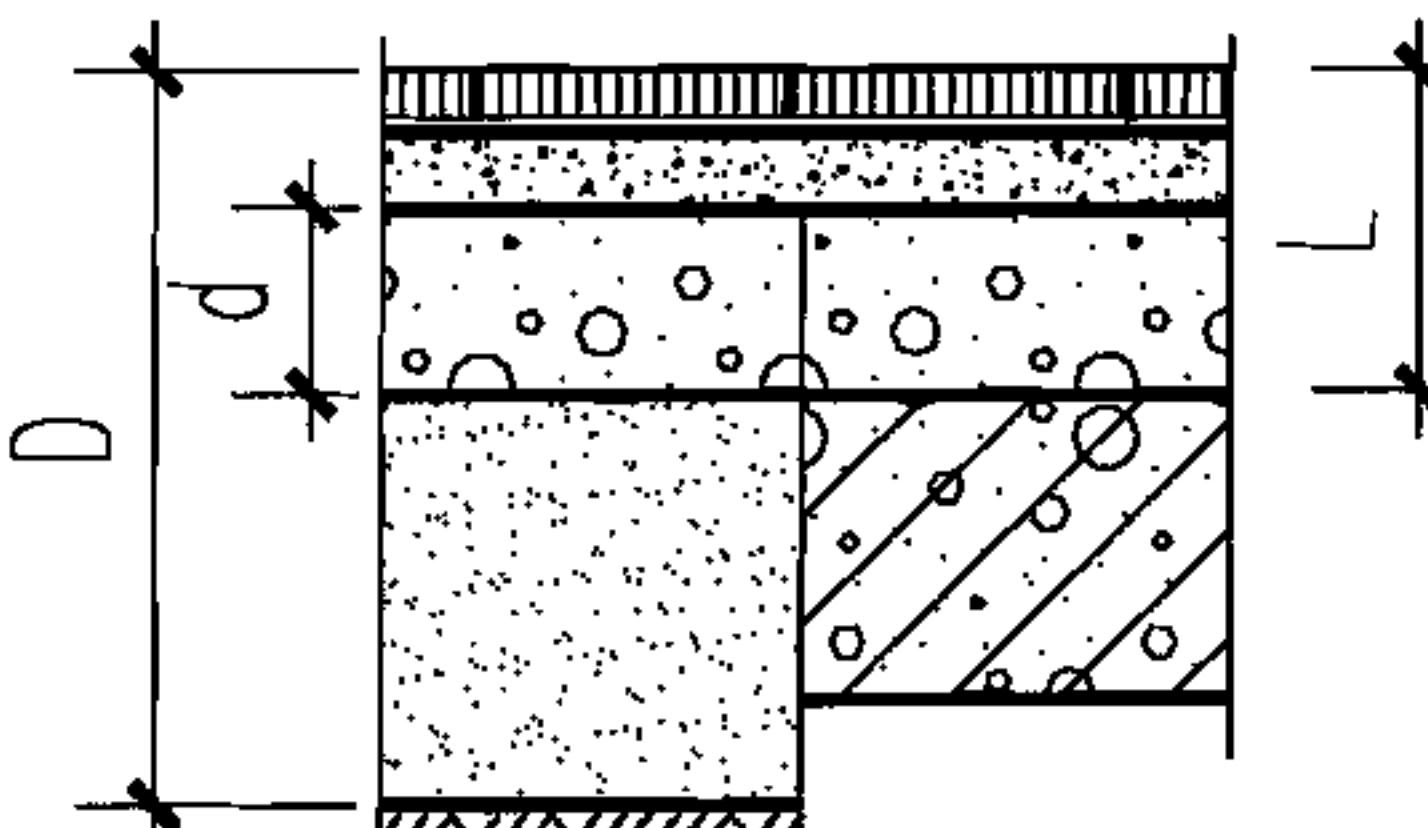
防
静
电
楼
地
面

室
内
装
修

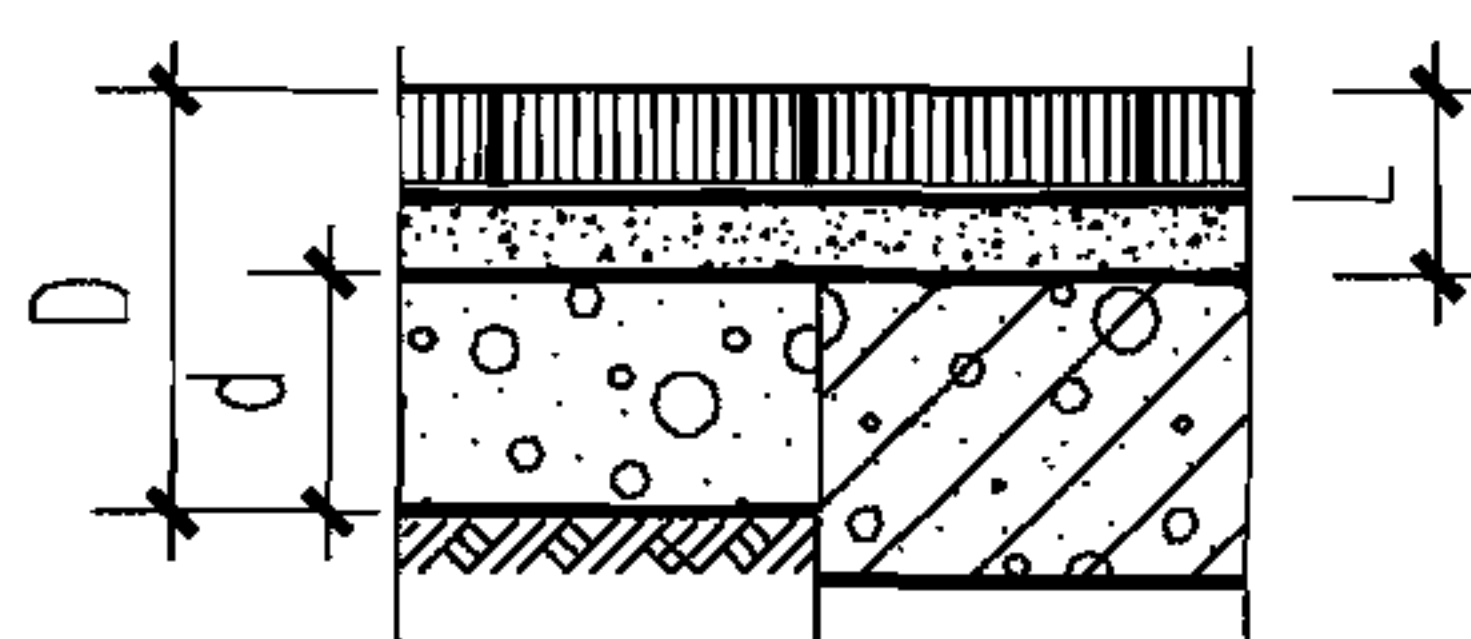
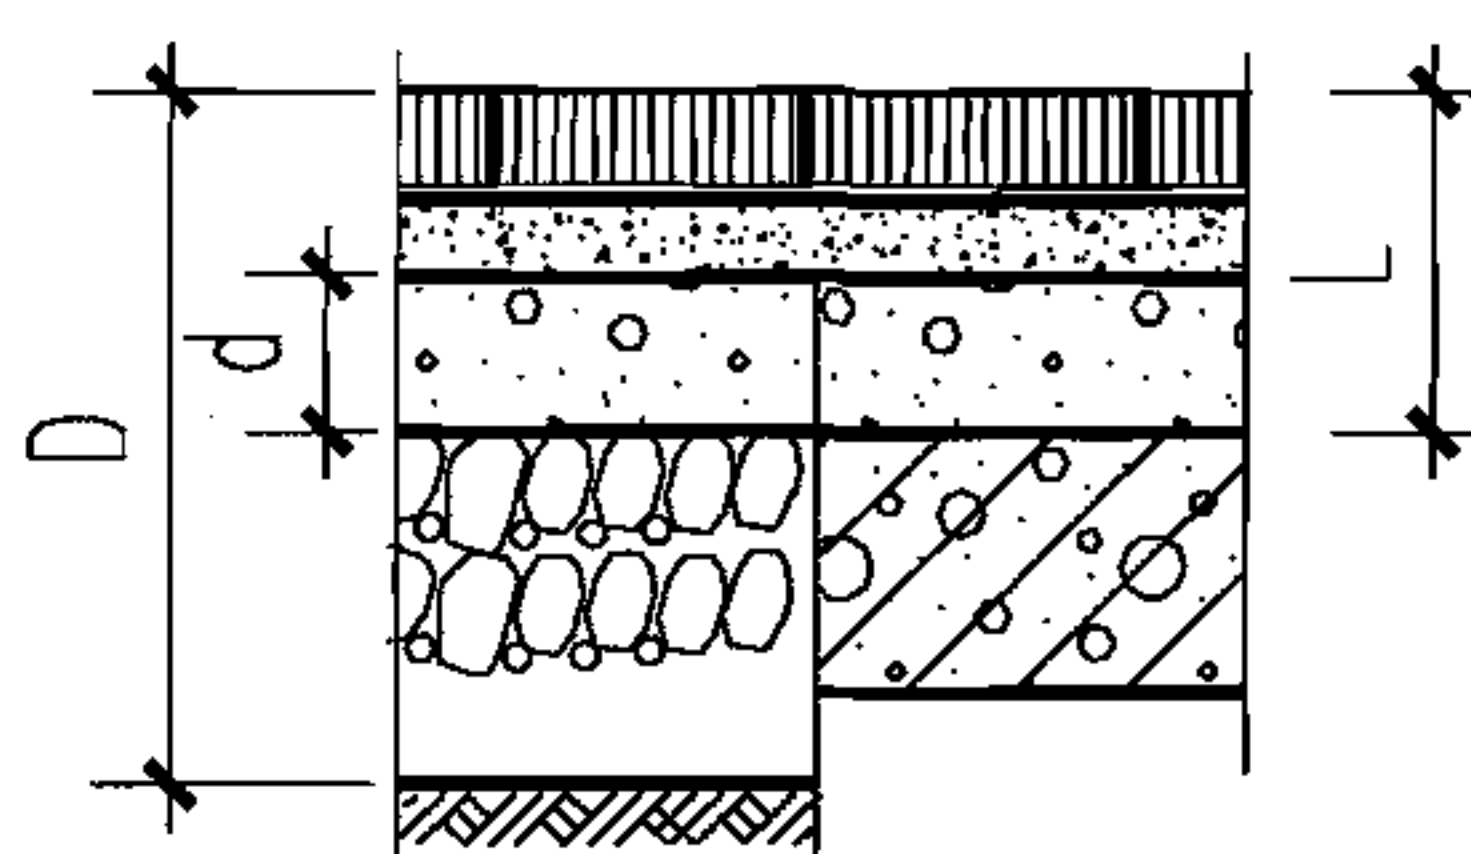
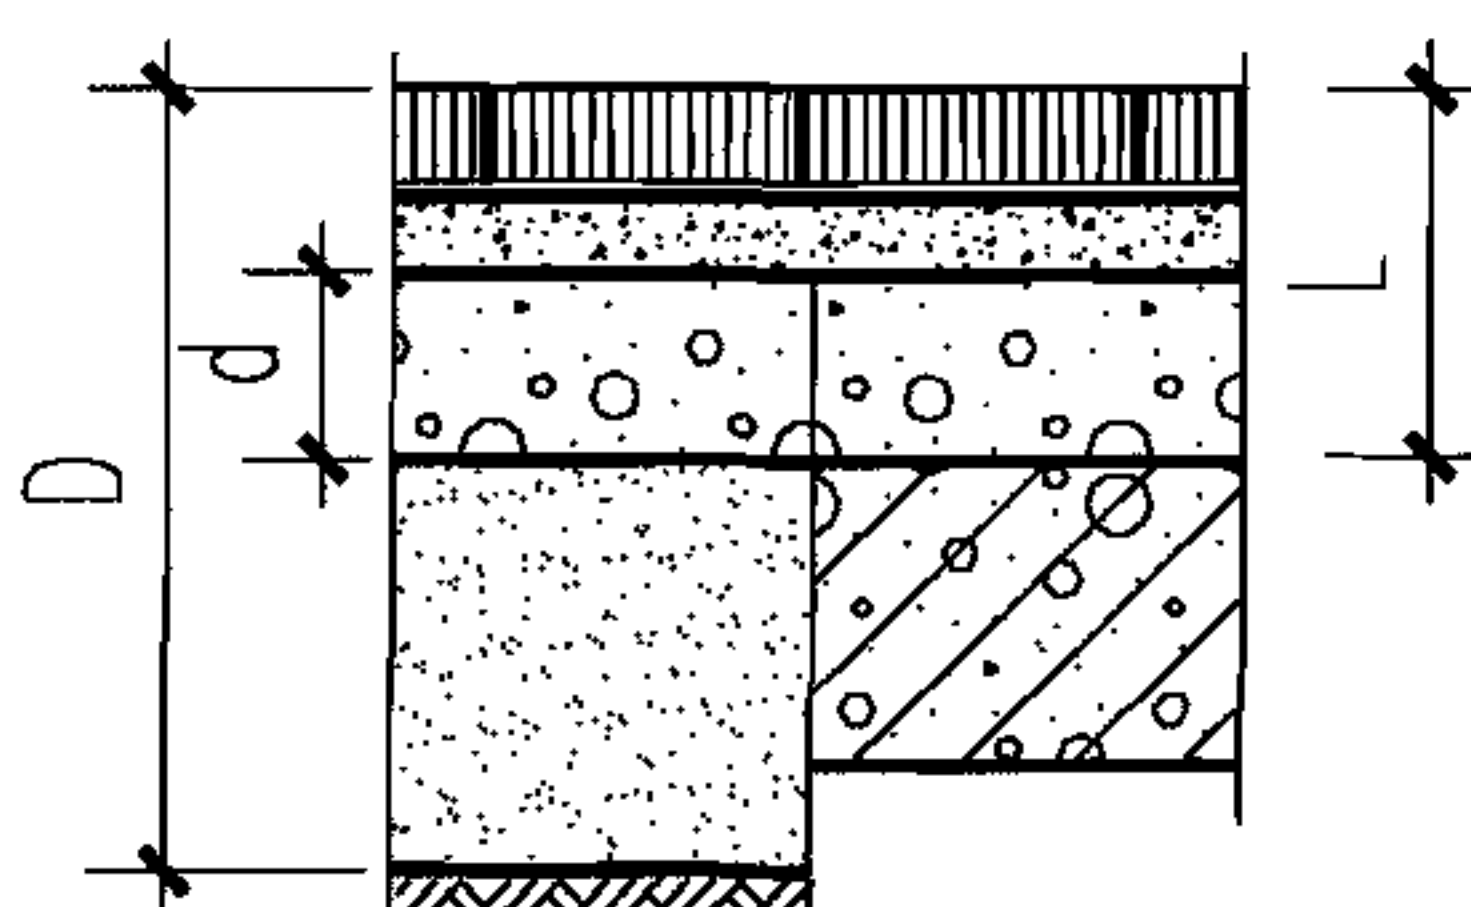
防
油
楼
地
面

不
发
火
楼
地
面

类别	名称	编号	厚度及重量	简图	构造做法		附注					
					地面	楼面						
耐腐蚀楼地面	耐碱混凝土面层 (燃烧性能等级A)	地48A 楼48A	D140 L80		1. 60厚耐碱混凝土 2. 水乳型橡胶沥青二布(玻璃布)三涂隔离层 3. 20厚1:2.5水泥砂浆找平 4. 水泥浆一道(内掺建筑胶) 5. 60厚C15混凝土垫层 6. 素土夯实	5. 现浇钢筋混凝土楼板或预制楼板现浇叠合层	1. 适用于有耐中等浓度以下碱要求的地面。 2. 隔离层在墙地转角处应卷起150高。 3. 耐碱混凝土配方详见96J333-1图集第99页。					
		地48B 楼48B	D290 L140		1. 60厚耐碱混凝土 2. 水乳型橡胶沥青二布(玻璃布)三涂隔离层 3. 20厚1:2.5水泥砂浆找平 4. 水泥浆一道(内掺建筑胶) 5. 60厚C15混凝土垫层 6. 150厚碎石夯入土中	4. 60厚LC7.5轻骨料混凝土 5. 现浇钢筋混凝土楼板或预制楼板现浇叠合层						
		地48C 楼48C	D290 L140		1. 60厚耐碱混凝土 2. 水乳型橡胶沥青二布(玻璃布)三涂隔离层 3. 20厚1:2.5水泥砂浆找平 4. 水泥浆一道(内掺建筑胶) 5. 60厚C15混凝土垫层 6. 150厚粒径5~32卵石(碎石)灌M2.5混合砂浆振捣密实或3:7灰土 7. 素土夯实	4. 60厚1:6水泥焦渣 5. 现浇钢筋混凝土楼板或预制楼板现浇叠合层						
		D—地面总厚度 d—垫层、填充层厚度 L—楼面建筑构造总厚度(结构层以上总厚度)					耐腐蚀楼地面		图集号	05J909		
							审核	顾伯岳	设计	孙满予	页	LD51
							校对	陈梅	设计	孙满予		

耐酸楼地面 耐腐蚀楼地面 防静电楼地面 室内装修 防油楼地面 不发火楼地面	类别	名称	编号	厚度 及重量	简 图	构造做法		附 注
						地 面	楼 面	
						1. 30厚耐酸瓷板用沥青胶泥铺砌，缝宽2~3 2. 3~5厚沥青胶泥结合层 3. 二层沥青玻璃布油毡，用沥青胶泥粘贴隔离层 4. 最薄处20厚1:3水泥砂浆或C20细石混凝土找坡层抹平 5. 水泥浆一道（内掺建筑胶） 6. 60厚C15混凝土垫层 7. 素土夯实		
						6. 现浇钢筋混凝土楼板或预制楼板现浇叠合层		
耐 腐 蚀 楼 地 面	耐酸瓷板面层（沥青胶泥） （燃烧性能等级B1）	地49A 楼49A	D115 L55 ≥1.70kN/m²		1. 30厚耐酸瓷板用沥青胶泥铺砌，缝宽2~3 2. 3~5厚沥青胶泥结合层 3. 二层沥青玻璃布油毡，用沥青胶泥粘贴隔离层 4. 最薄处20厚1:3水泥砂浆或C20细石混凝土找坡层抹平 5. 水泥浆一道（内掺建筑胶） 6. 60厚C15混凝土垫层 7. 素土夯实		1. 适用于有硫酸(浓度≤50%)、盐酸(浓度≤20%)、硝酸(浓度≤10%)作用的冲击荷重较小的楼地面，可用于蓄电池充电室楼地面(较低标准)。不可用于有丙酮、二甲苯、煤油等溶剂作用的楼地面。 2. 沥青胶泥配合比(质量计): 石油沥青 (软化点75~110℃) 100 石英粉 100	
		地49B 楼49B	D265 L115 ≥2.55kN/m²		1. 30厚耐酸瓷板用沥青胶泥铺砌，缝宽2~3 2. 3~5厚沥青胶泥结合层 3. 二层沥青玻璃布油毡，用沥青胶泥粘贴隔离层 4. 最薄处20厚1:3水泥砂浆或C20细石混凝土找坡层抹平 5. 水泥浆一道（内掺建筑胶） 6. 60厚C15混凝土垫层 7. 150厚碎石夯入土中			
		地49C 楼49C	D265 L115 ≥2.55kN/m²		1. 30厚耐酸瓷板用沥青胶泥铺砌，缝宽2~3 2. 3~5厚沥青胶泥结合层 3. 二层沥青玻璃布油毡，用沥青胶泥粘贴隔离层 4. 最薄处20厚1:3水泥砂浆或C20细石混凝土找坡层抹平 5. 水泥浆一道（内掺建筑胶） 6. 60厚C15混凝土垫层 7. 150厚粒径5~32卵石(碎石)灌M2.5混合砂浆振捣密实或3:7灰土 8. 素土夯实			
D—地面总厚度 d—垫层、填充层厚度 L—楼面建筑构造总厚度(结构层以上总厚度)						耐腐蚀楼地面		图集号 05J909
						审核 顾伯岳 孙伟 校对 陈梅 陈梅 设计 孙满予 孙伟	页	LD52

耐腐楼地面
耐腐蚀楼地面
防静电楼地面
室内装修
防油楼地面
不发火楼地面

类别	名称	编号	厚度及重量	简图	构造做法		附注	
					地面	楼面		
耐腐蚀楼地面	耐酸瓷砖面层(呋喃胶泥)	地51A	D155		1. 65厚耐酸瓷砖用YJ-2呋喃胶泥勾缝, 缝宽6~10深15~20 (缝内下部胶泥同结合层胶泥) 2. KP1钾水玻璃胶泥或密实钠水玻璃胶泥结合层5~7厚 3. 1.5厚沥青基聚氨酯隔离层表面撒粘粗石英砂一层 4. 最薄处20厚1:3水泥砂浆或C20细石混凝土找坡层抹平 5. 水泥浆一道(内掺建筑胶)		1. 适用于有硫酸(浓度≤60%)、盐酸(浓度≤20%)、硝酸(浓度≤10%)作用的冲击荷重较小的楼地面, 可用于蓄电池充电室楼地面(一般标准)。不可用于有丙酮等溶剂作用的楼地面。 2. KP1钾水玻璃胶泥配合比: 钾水玻璃 100 (模数2.8~2.9 密度1.4~1.45g/cm³) 胶泥粉 260~300 (含固化剂)	
		楼51A	L95		6. 60厚C15混凝土垫层 7. 素土夯实			6. 现浇钢筋混凝土楼板或预制楼板现浇叠合层
			≥2.7kN/m²					
耐腐蚀楼地面	耐酸瓷砖面层(呋喃胶泥)	地51B	D305		1. 65厚耐酸瓷砖用YJ-2呋喃胶泥勾缝, 缝宽6~10深15~20 (缝内下部胶泥同结合层胶泥) 2. KP1钾水玻璃胶泥或密实钠水玻璃胶泥结合层5~7厚 3. 1.5厚沥青基聚氨酯隔离层表面撒粘粗石英砂一层 4. 最薄处20厚1:3水泥砂浆或C20细石混凝土找坡层抹平			
		楼51B	L155		5. 水泥浆一道(内掺建筑胶) 6. 60厚C15混凝土垫层 7. 150厚碎石夯入土中			5. 60厚LC7.5轻骨料混凝土 6. 现浇钢筋混凝土楼板或预制楼板现浇叠合层
			≥3.5kN/m²					
耐腐蚀楼地面	耐酸瓷砖面层(呋喃胶泥)	地51C	D305		1. 65厚耐酸瓷砖用YJ-2呋喃胶泥勾缝, 缝宽6~10深15~20 (缝内下部胶泥同结合层胶泥) 2. KP1钾水玻璃胶泥或密实钠水玻璃胶泥结合层5~7厚 3. 1.5厚沥青基聚氨酯隔离层表面撒粘粗石英砂一层 4. 最薄处20厚1:3水泥砂浆或C20细石混凝土找坡层抹平			
		楼51C	L155		5. 水泥浆一道(内掺建筑胶) 6. 60厚C15混凝土垫层 7. 150厚粒径5~32卵石(碎石)灌M2.5混合砂浆振捣密实或3:7灰土 8. 素土夯实			5. 60厚1:6水泥焦渣 6. 现浇钢筋混凝土楼板或预制楼板现浇叠合层
			≥3.5kN/m²					
D—地面总厚度 d—垫层、填充层厚度 L—楼面建筑构造总厚度(结构层以上总厚度)					耐腐蚀楼地面		图集号 05J909	
					审核 顾伯岳 孙伟岳	校对 陈梅 陈梅	设计 孙满予 孙伟子 页 LD54	

耐腐楼地面
耐腐蚀楼地面
防静电楼地面
室内装修
防油楼地面
不发火楼地面

