




浙江工商大学

科创大楼（产教融合基地）概念方案设计

Project scheme design of science and innovation building (industry education integration base)



KINFOLK
VOLUME TWELVE
DISCOVERING NEW THINGS TO COOK, MAKE AND DO

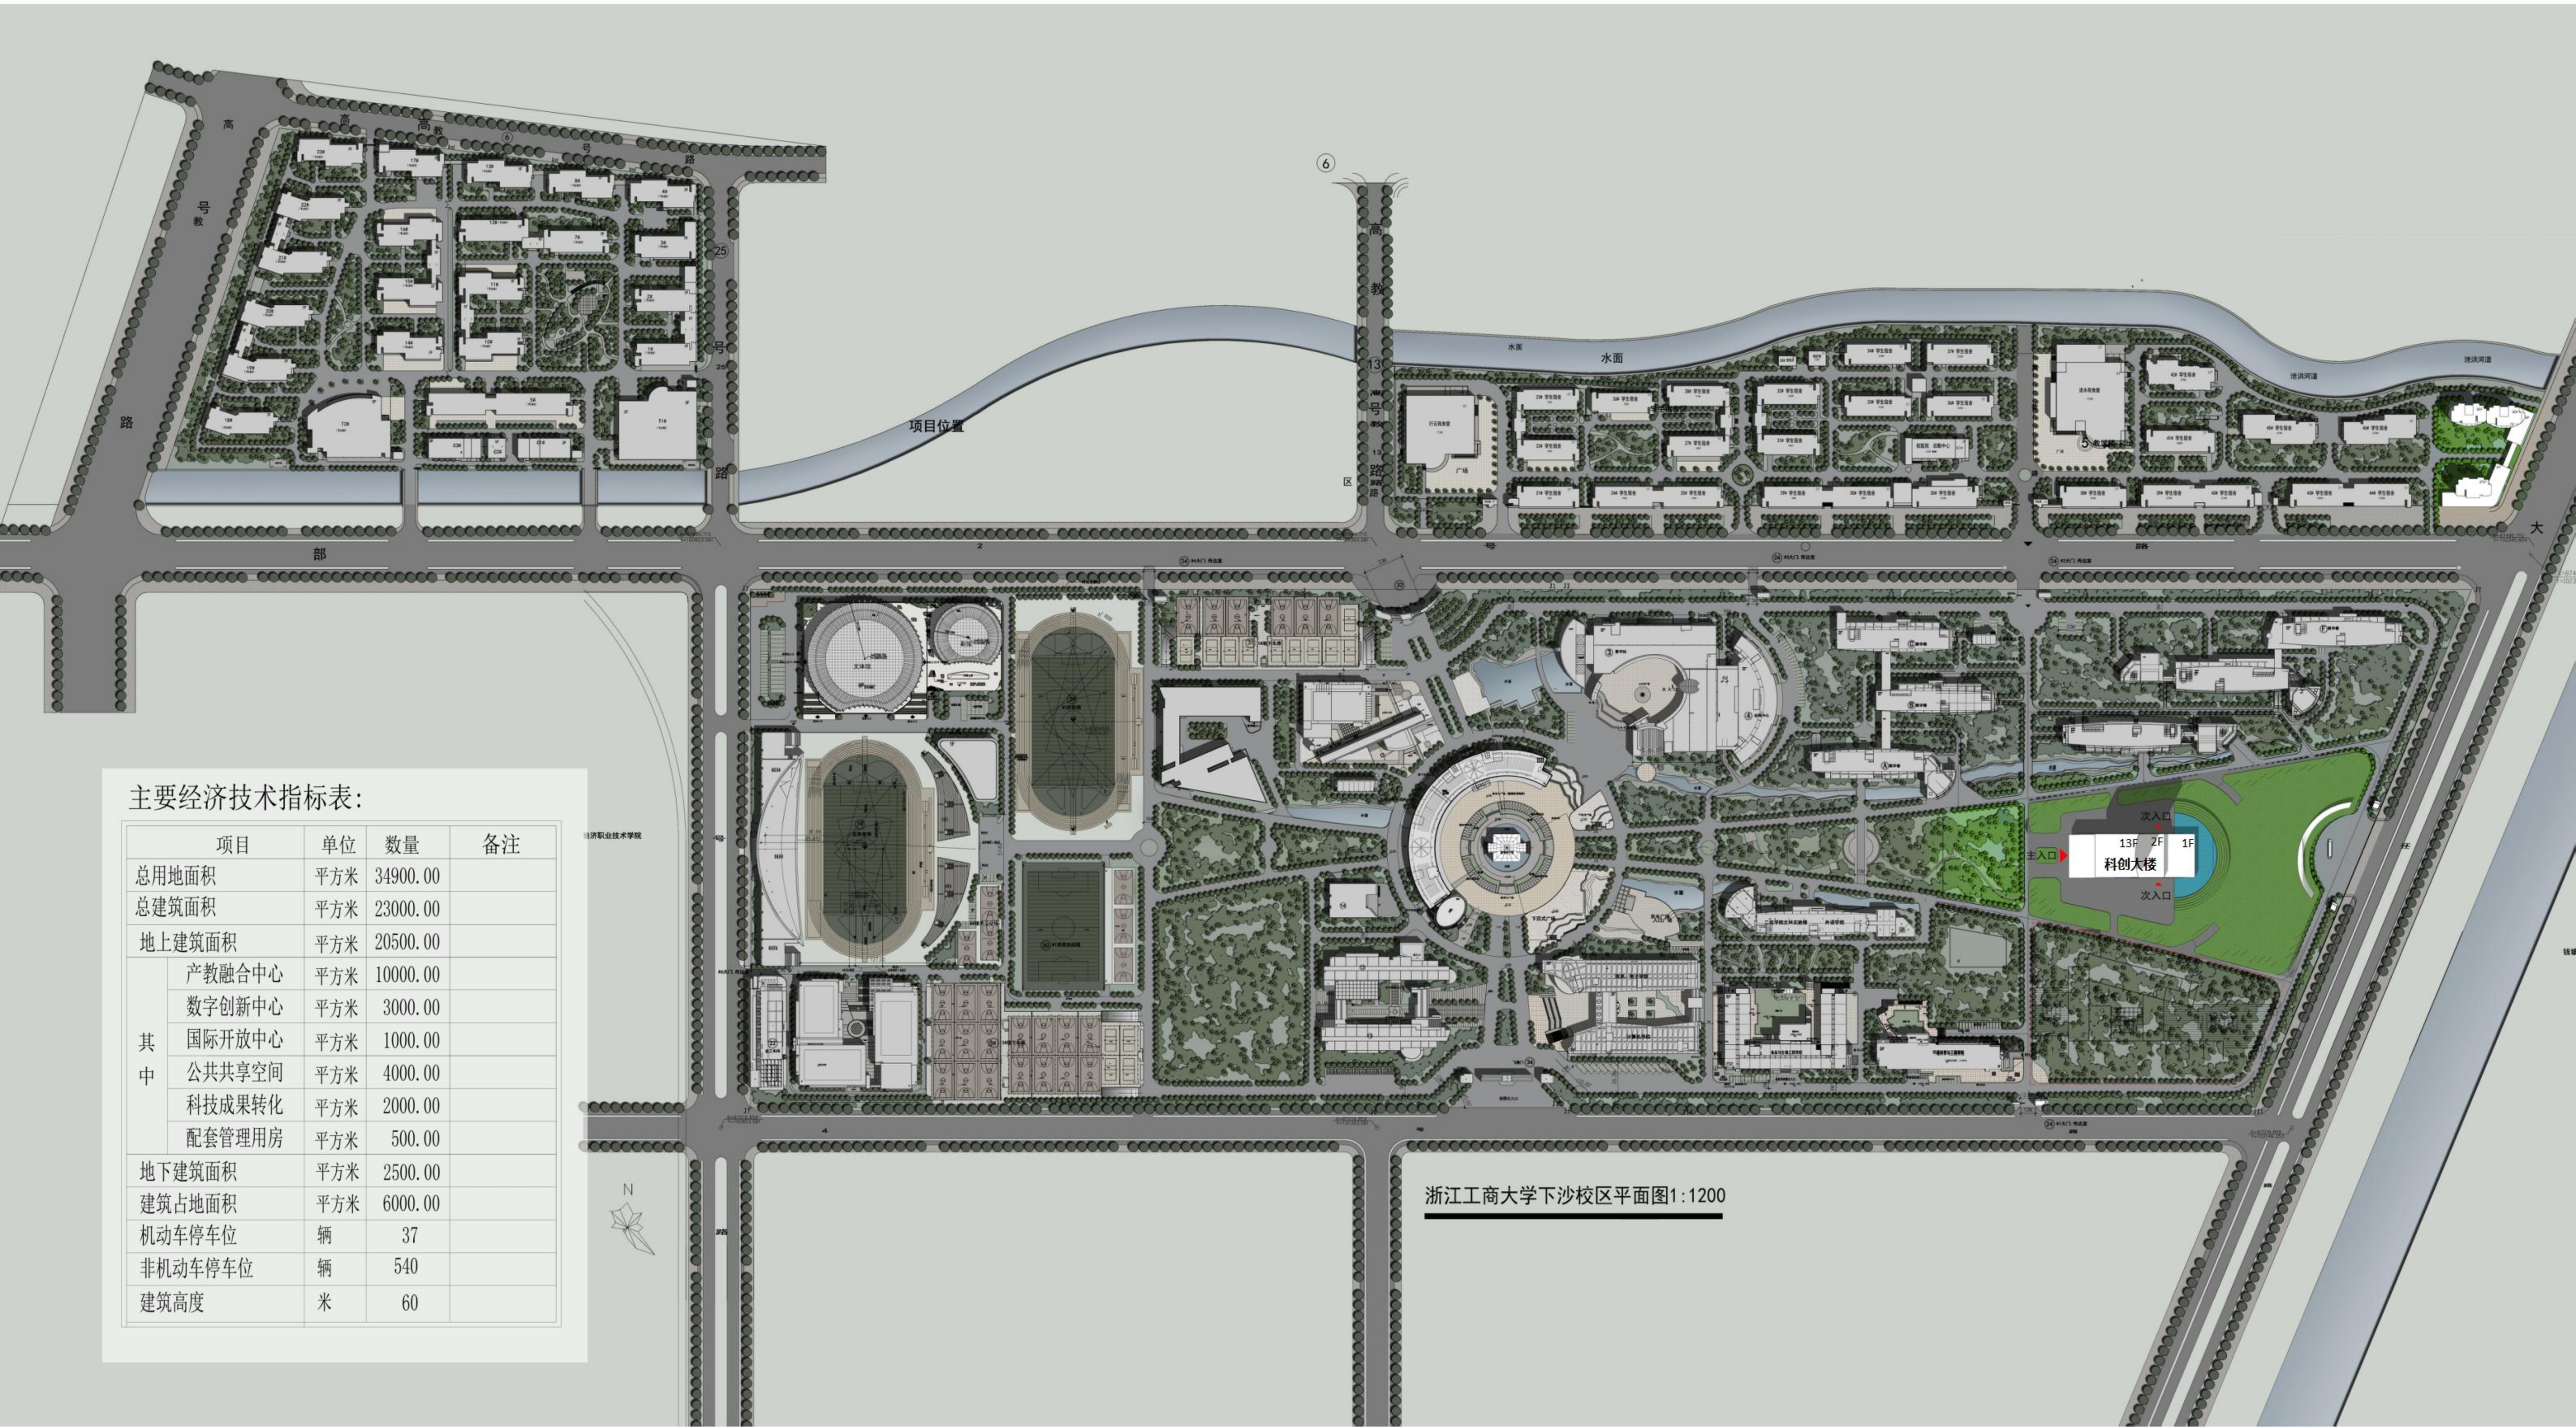

主要经济技术指标表:

项目	单位	数量	备注
总用地面积	平方米	34900.00	
总建筑面积	平方米	23000.00	
地上建筑面积	平方米	20500.00	
其中	产教融合中心	平方米	10000.00
	数字创新中心	平方米	3000.00
	国际开放中心	平方米	1000.00
	公共共享空间	平方米	4000.00
	科技成果转化	平方米	2000.00
	配套管理用房	平方米	500.00
地下建筑面积	平方米	2500.00	
建筑占地面积	平方米	6000.00	
机动车停车位	辆	37	
非机动车停车位	辆	540	
建筑高度	米	60	

浙江工商大学下沙校区平面图1:1200



百舸争流

建筑如同船舸一样划开平静的湖面，我们的建筑如同领头的船只，率先破浪，一往无前的向前航行。



灯塔

灯塔由于是火光点燃，所以象征着希望。是港口的标志物，指引船舶方向。科创大楼位置显要，并拥有独特的建筑造型，象征学海里的灯塔，为工商学子点亮迷途的灯，指引前进的方向。



微动涟漪

无风水面琉璃滑，不觉船移，微动涟漪，惊起沙禽掠岸飞。建筑放置在工商大学的土地上，微微的细浪在建筑边荡漾，泛起微动的涟漪。
























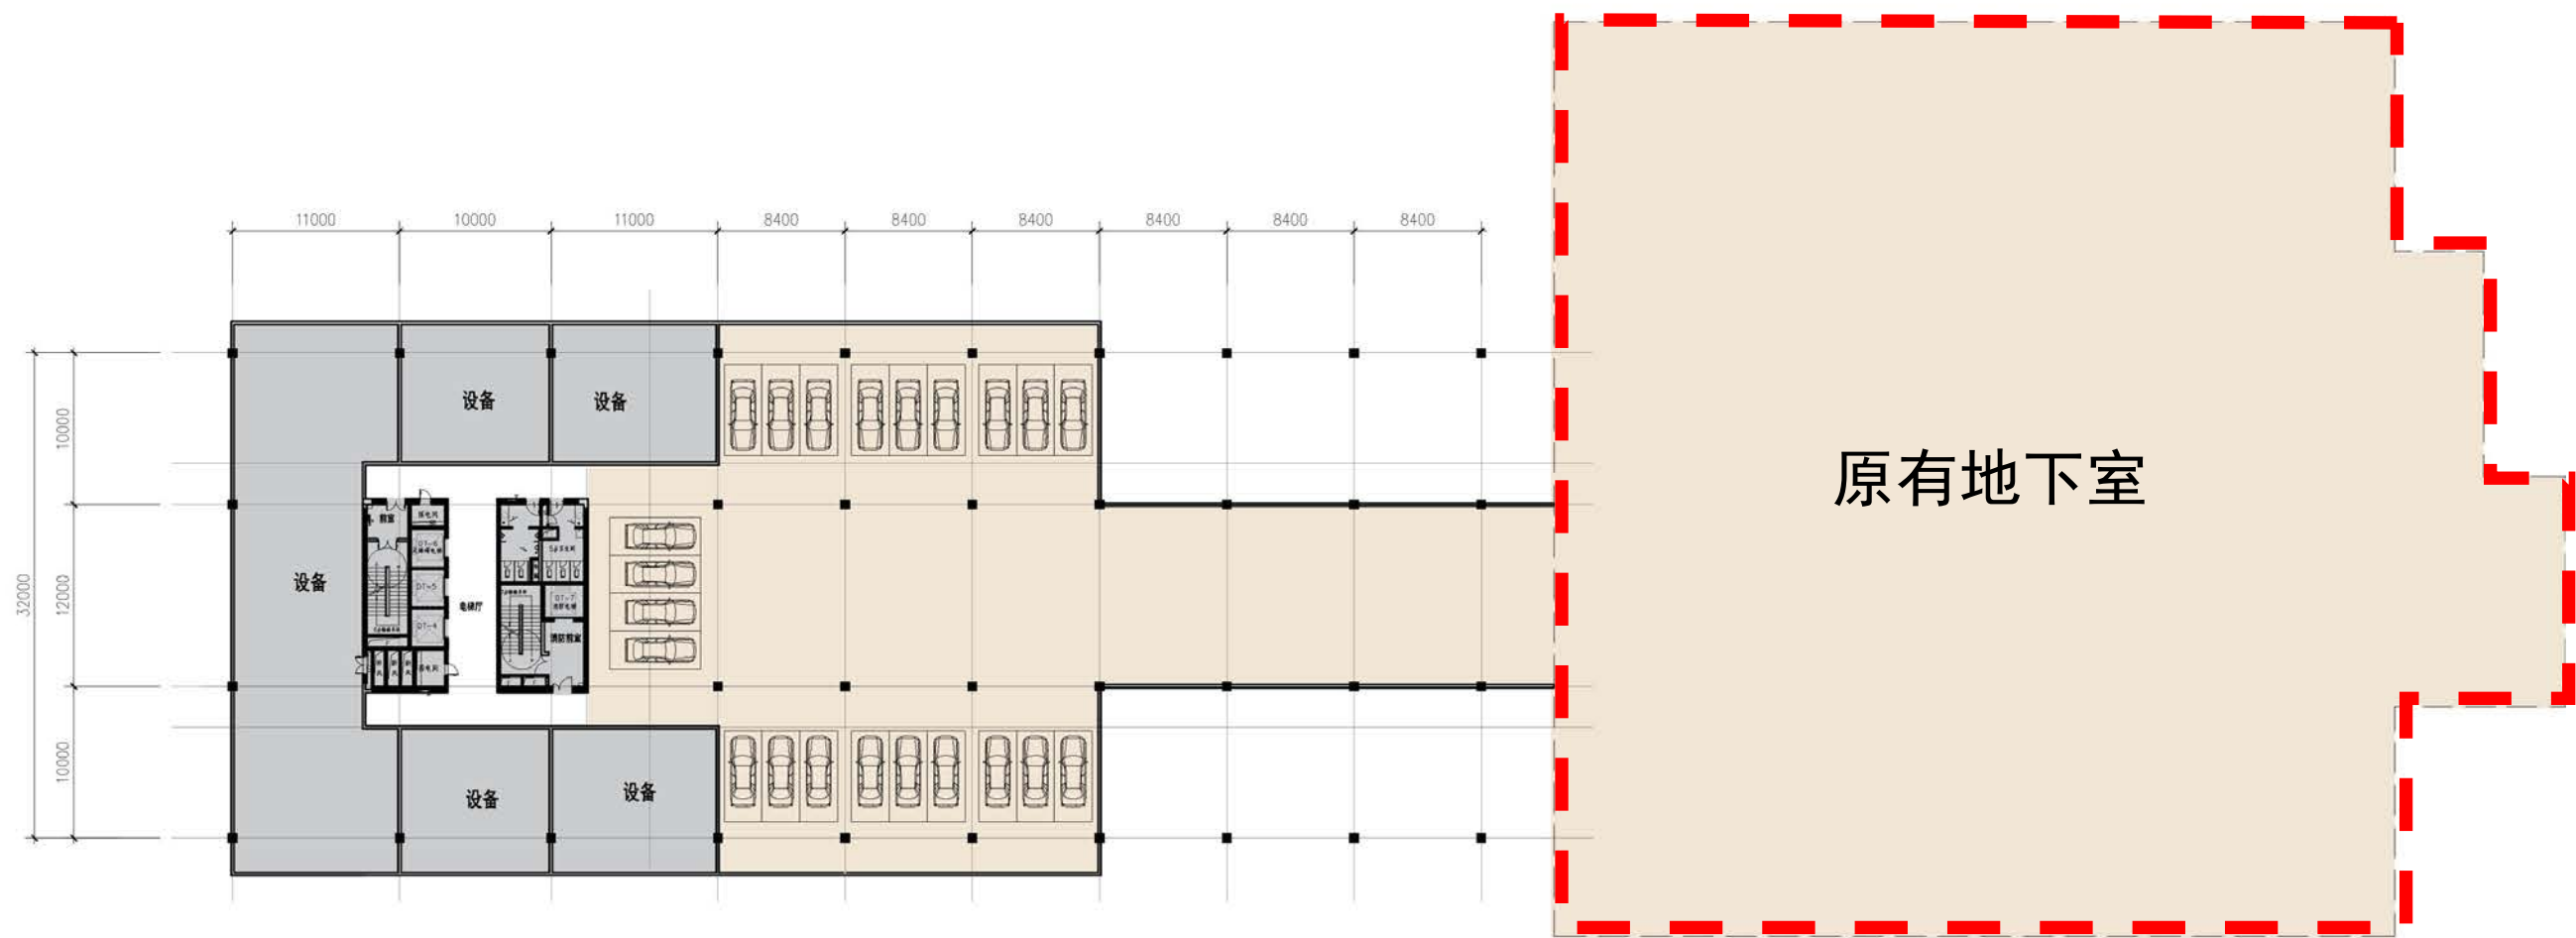

新建地下室2500平方米