


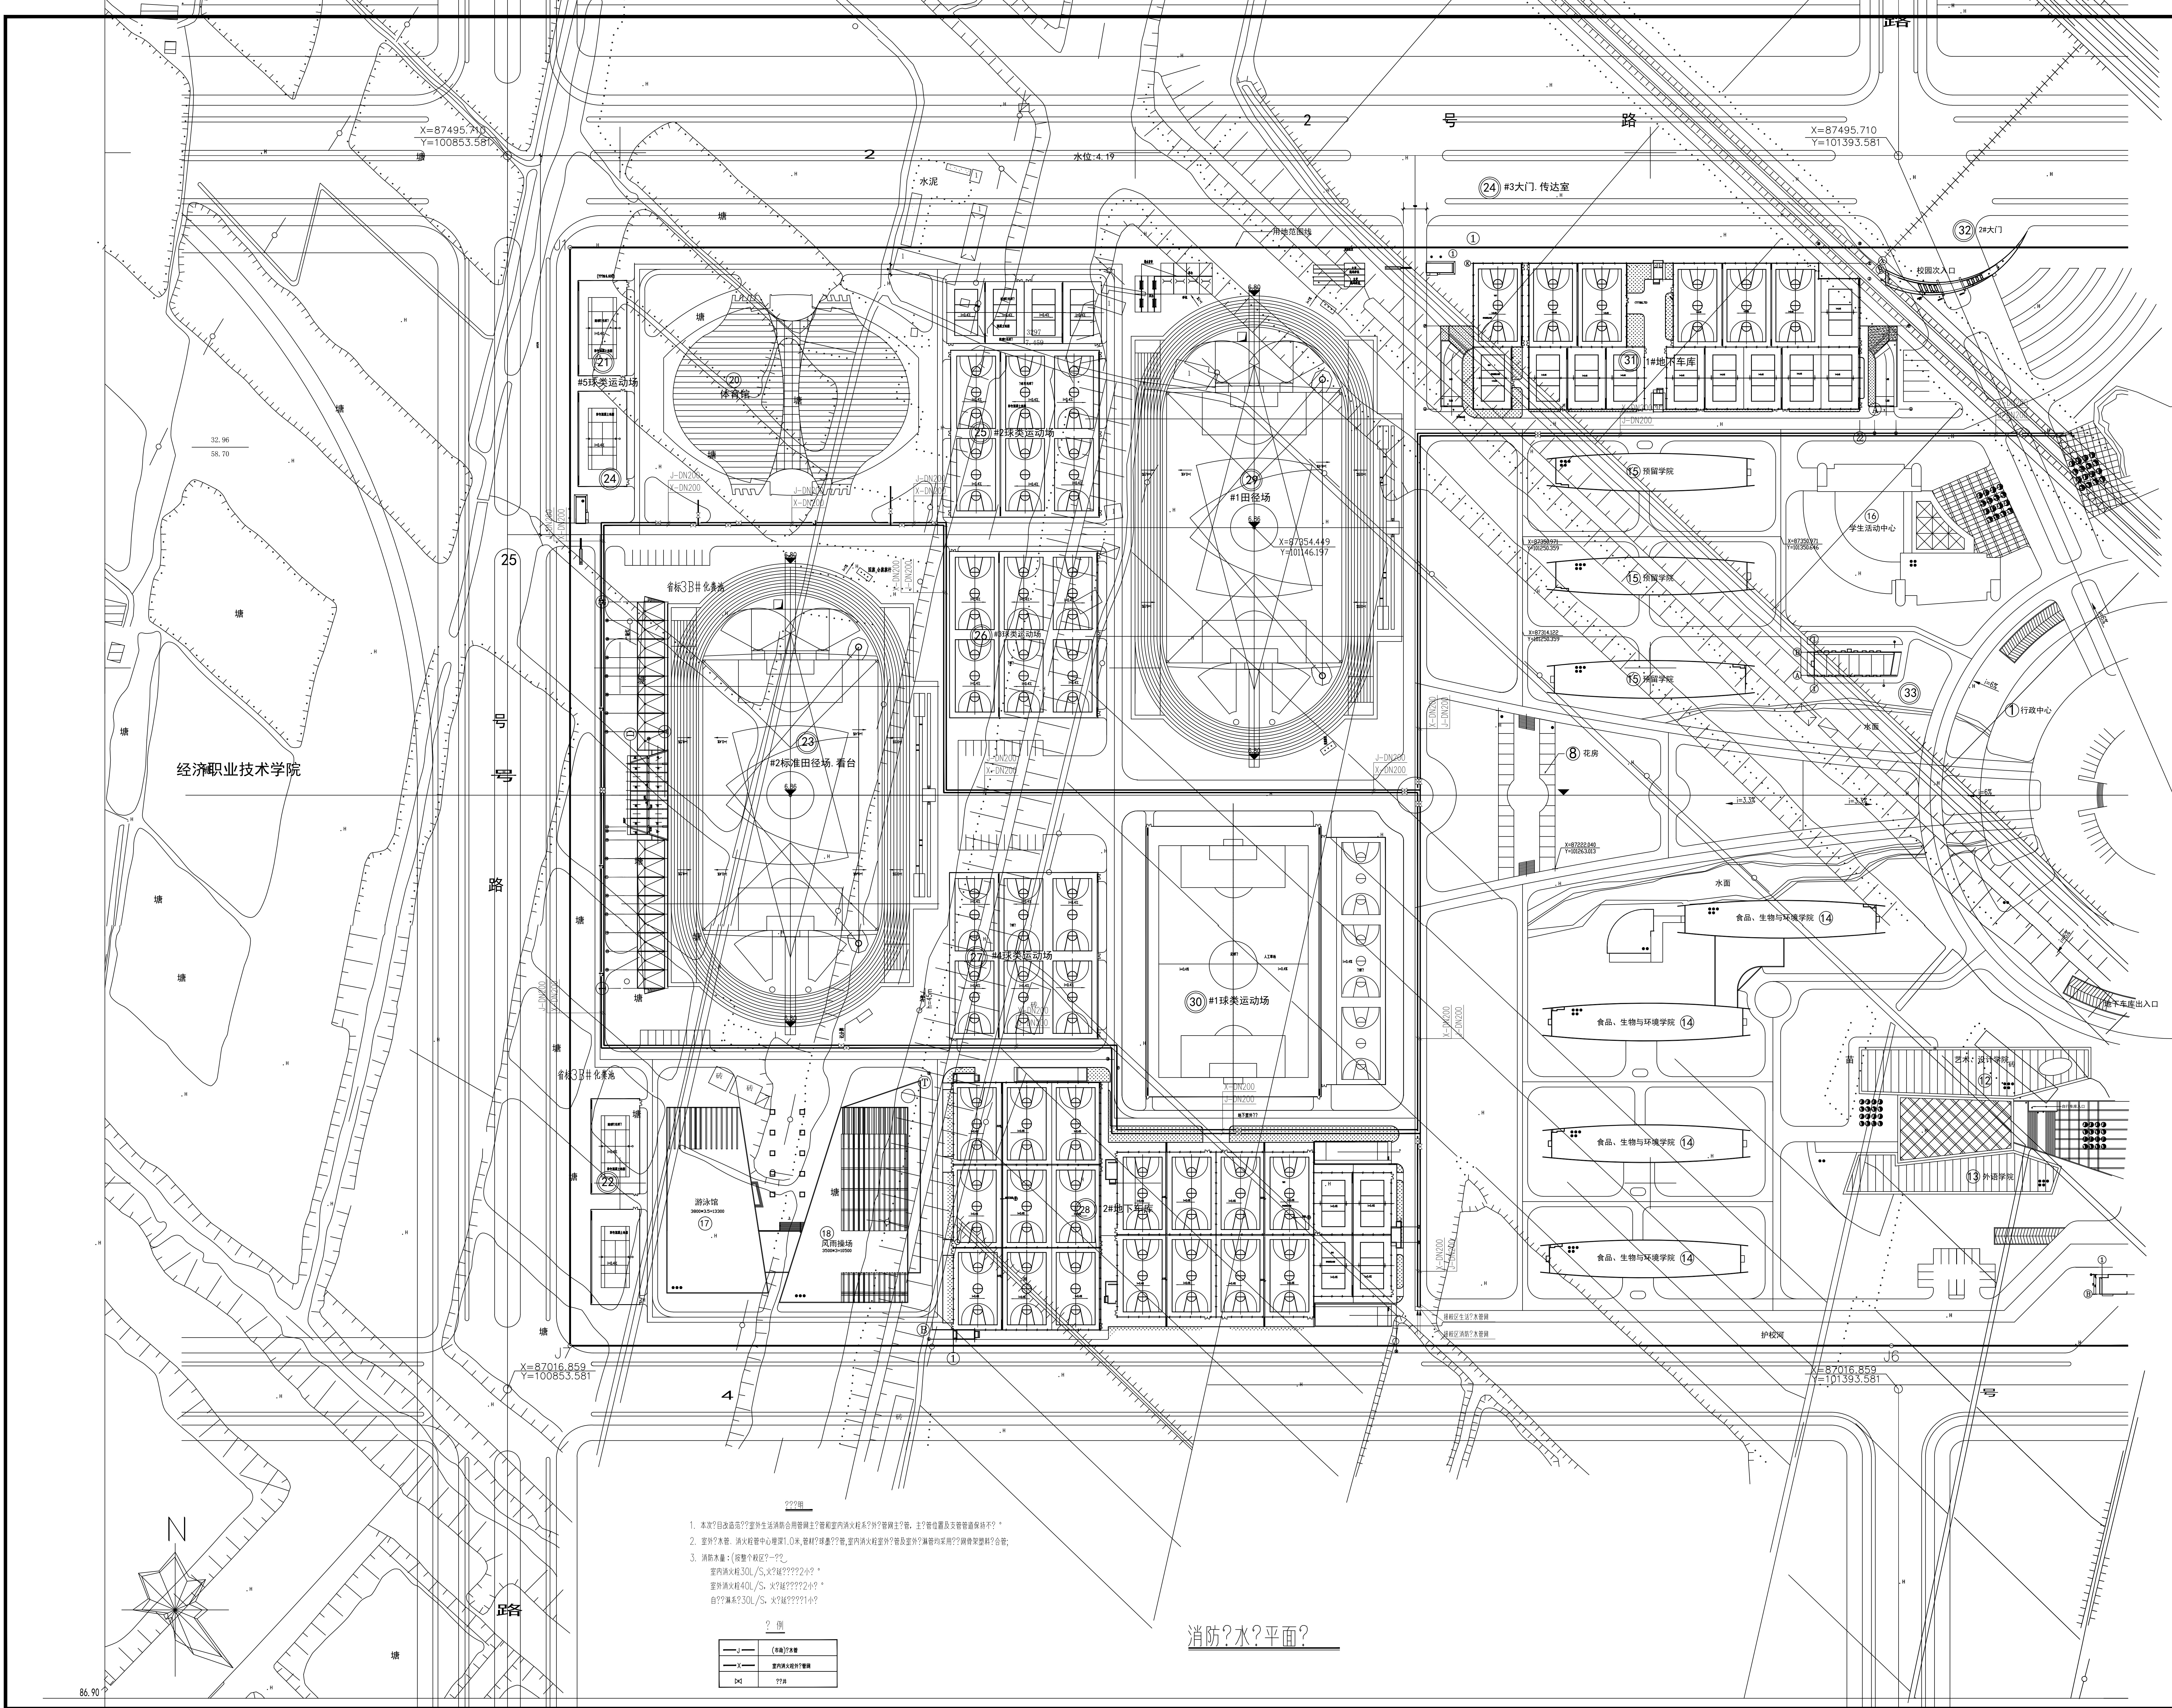

本图纸的著作权及其它相关权益属浙江省建筑设计研究院（ZJAD）所有，图中所含的号有技术信息应予以保留。未经本院书面许可，不得复制或传播。本图纸或信息提供或披露给任何第三方（本院与客户另有约定者，从其约定）。

建设单位	OWNER
浙江工商大学	
设计单位	DESIGNER
浙江省建筑设计研究院	
地址/杭州市安吉路14号	邮编/310006
合作设计单位	CO-DESIGNER

单位出图专用章盖章

个人执业专用章盖章

个人执业专用章盖章

未盖出图及执业专用章本图无效