

浙江省一建建设集团有限责任公司

ZHEJIANG CONSTRUCTION ENGINEERING GROUP CORPORATION, LTD.


国家特级施工总承包企业

浙江 杭州 文三西路52号 (310012)


工程名称

浙江工商大学文体中心场馆
(亚运手球比赛馆) 改造提升工程


图例

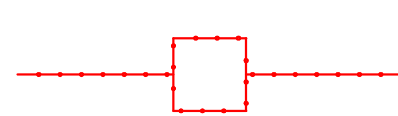

临时围墙

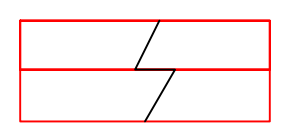


配电箱

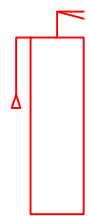


灭火器




钢筋加工堆场

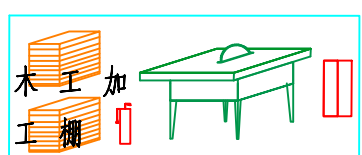


木工加工堆场

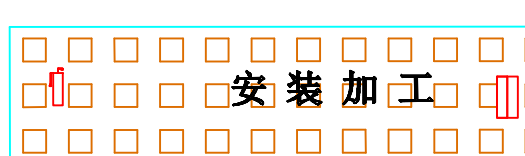

安装加工堆场

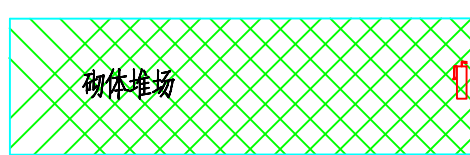

其他材料堆场

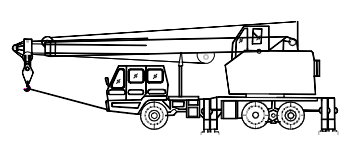


汽车吊

校园内施工方案图

2号大街

25号大街

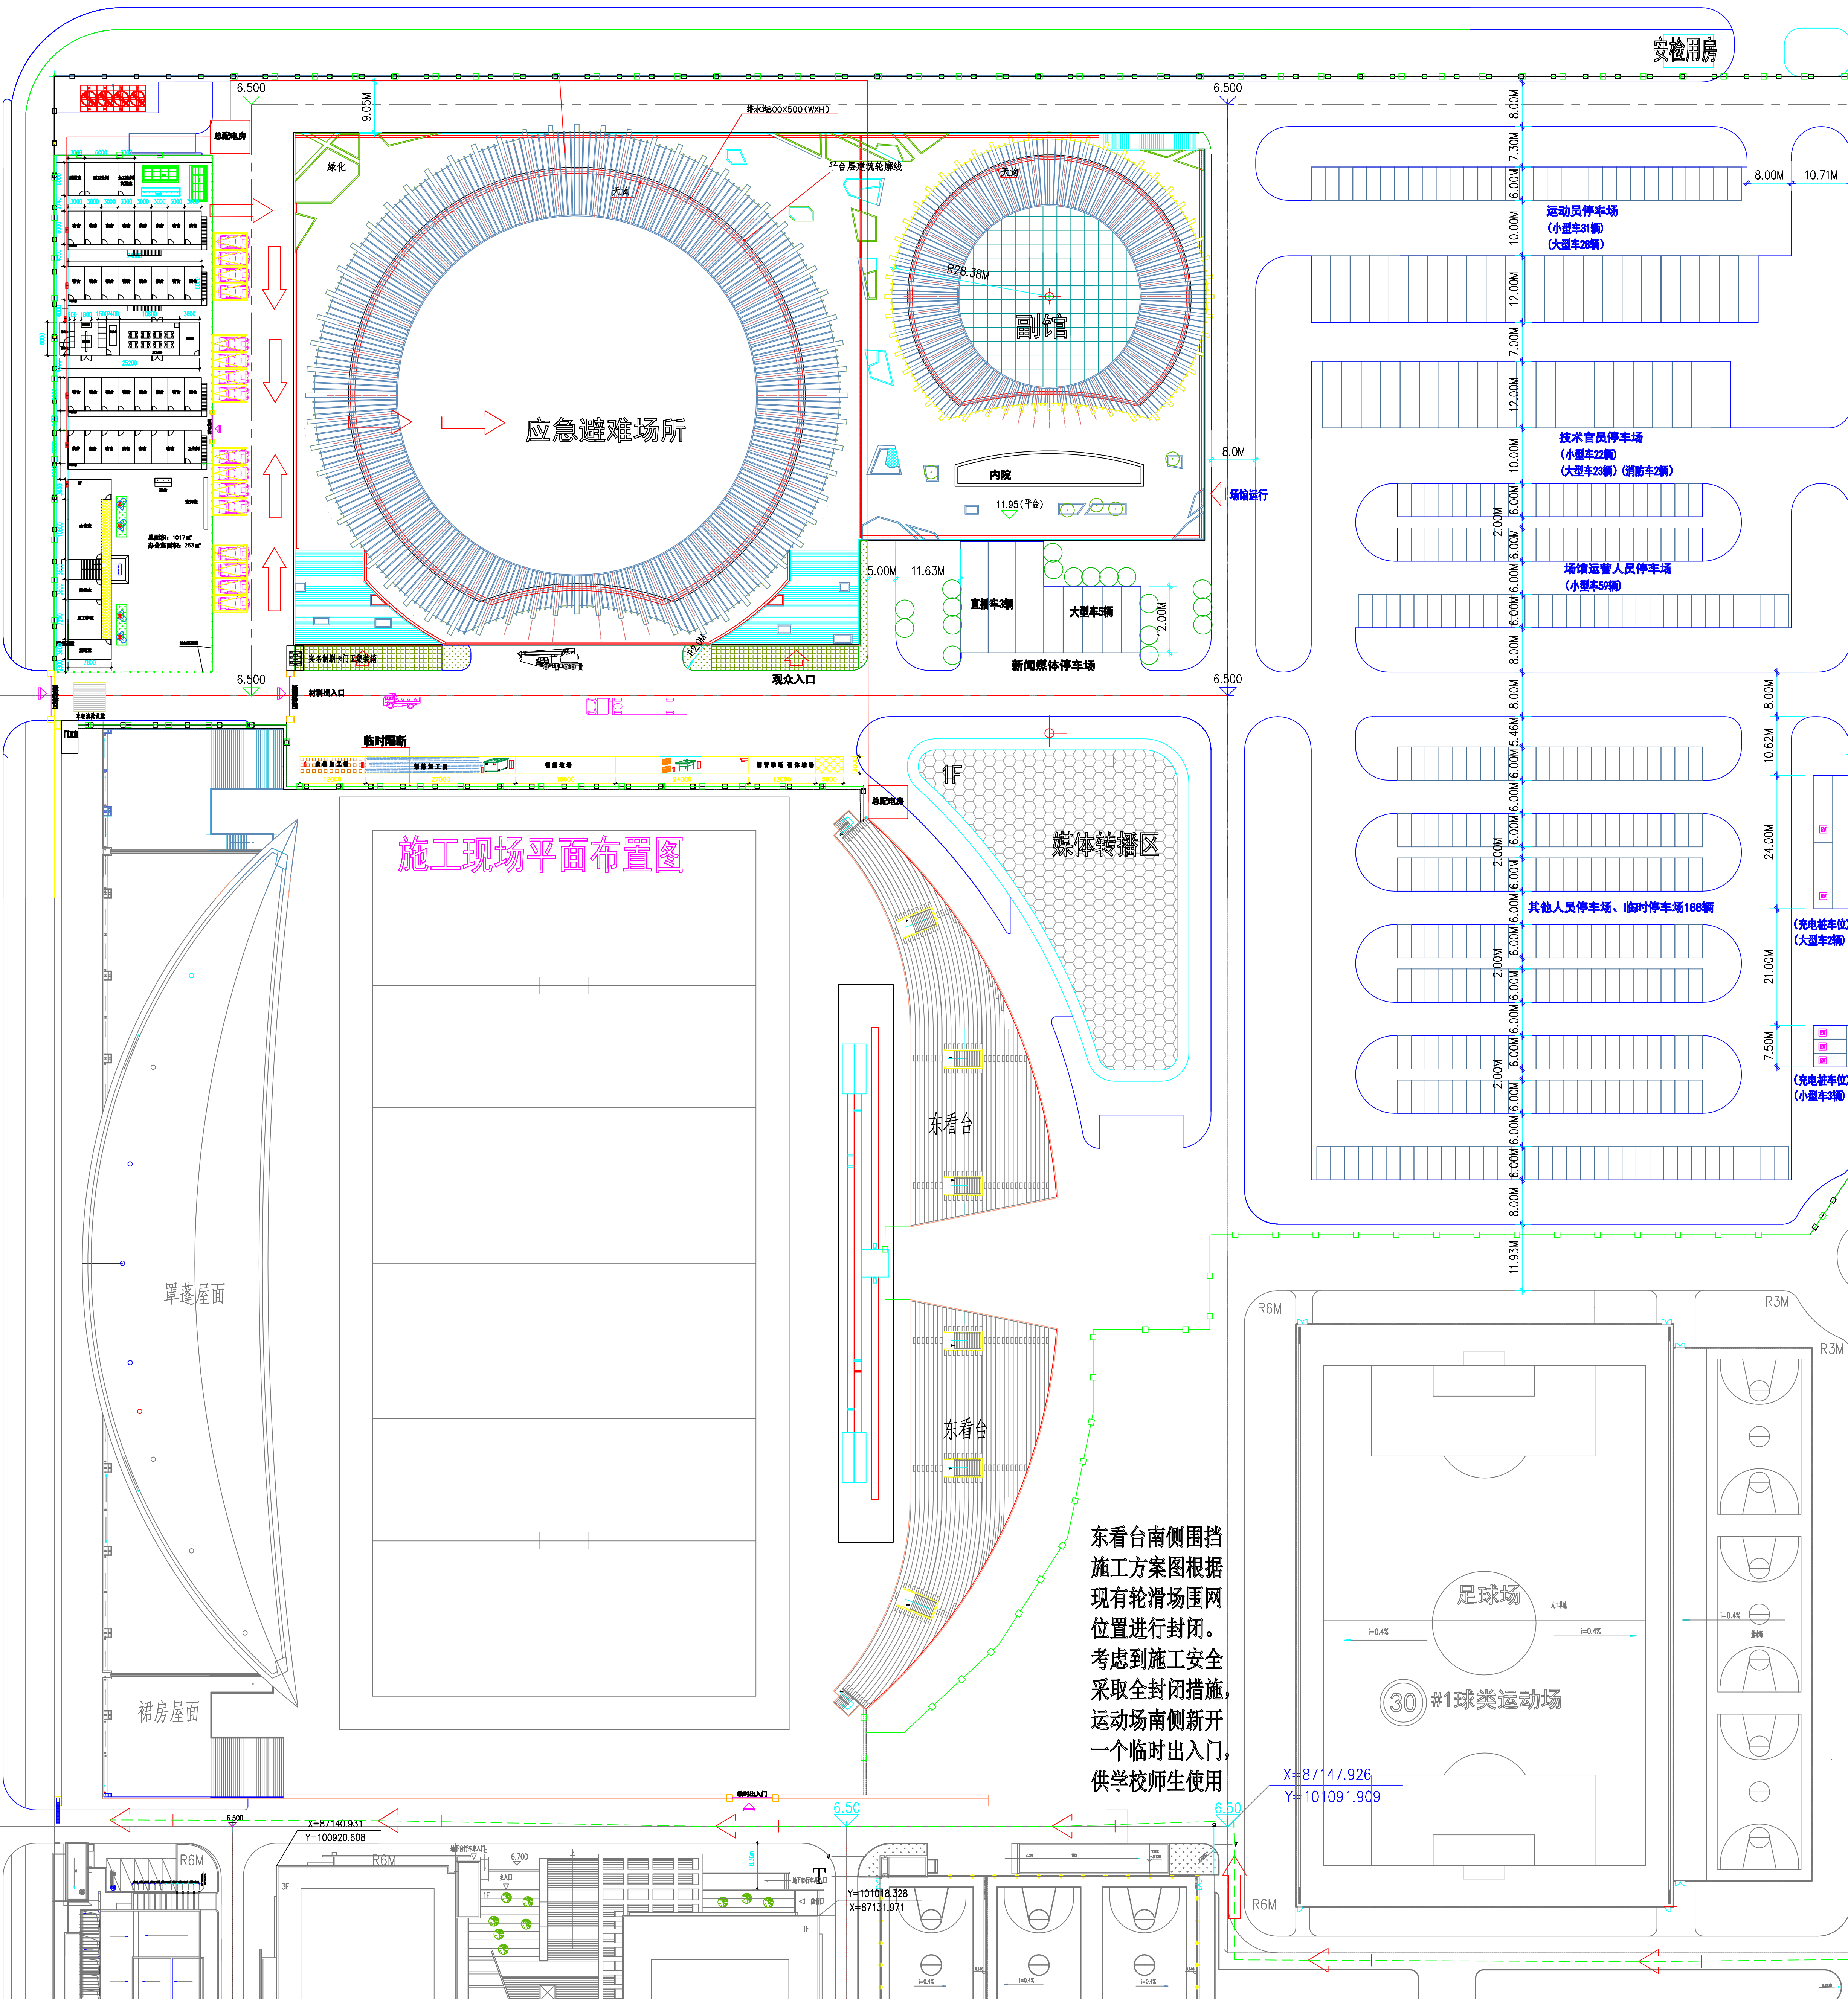

赛时区域总平面图 1:500